



合班教室平面图纸

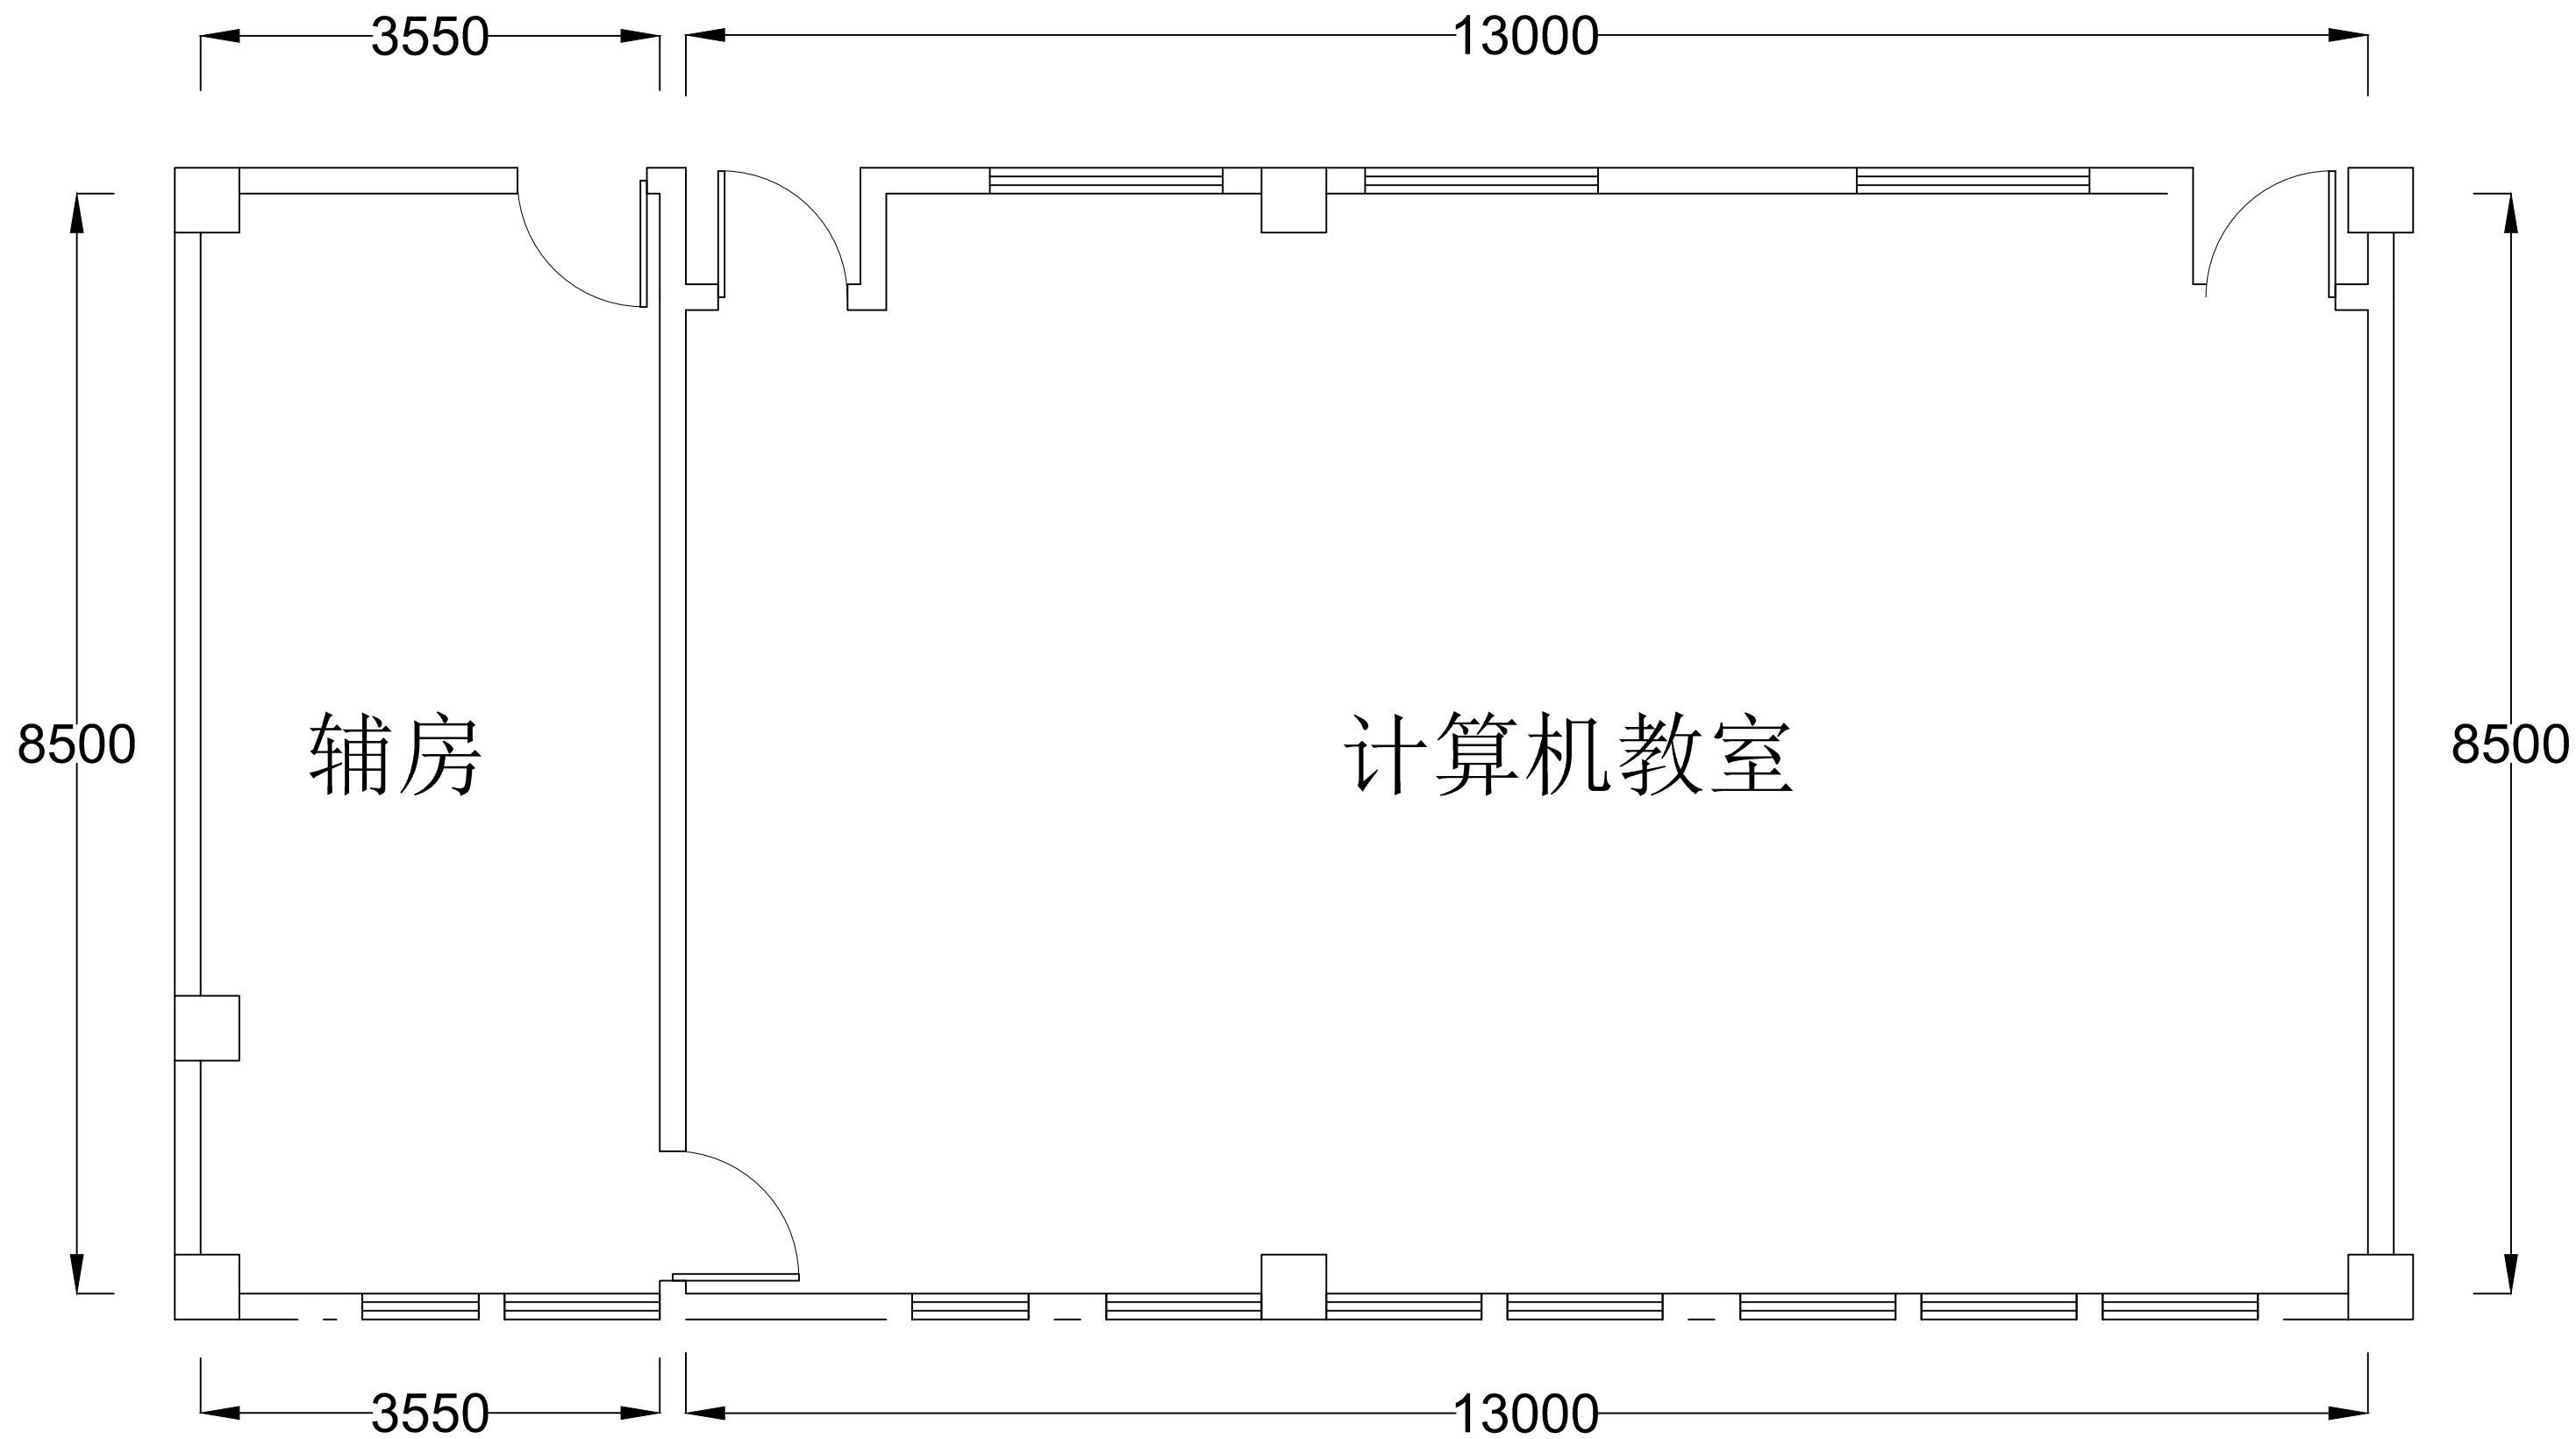

计算机教室平面图纸

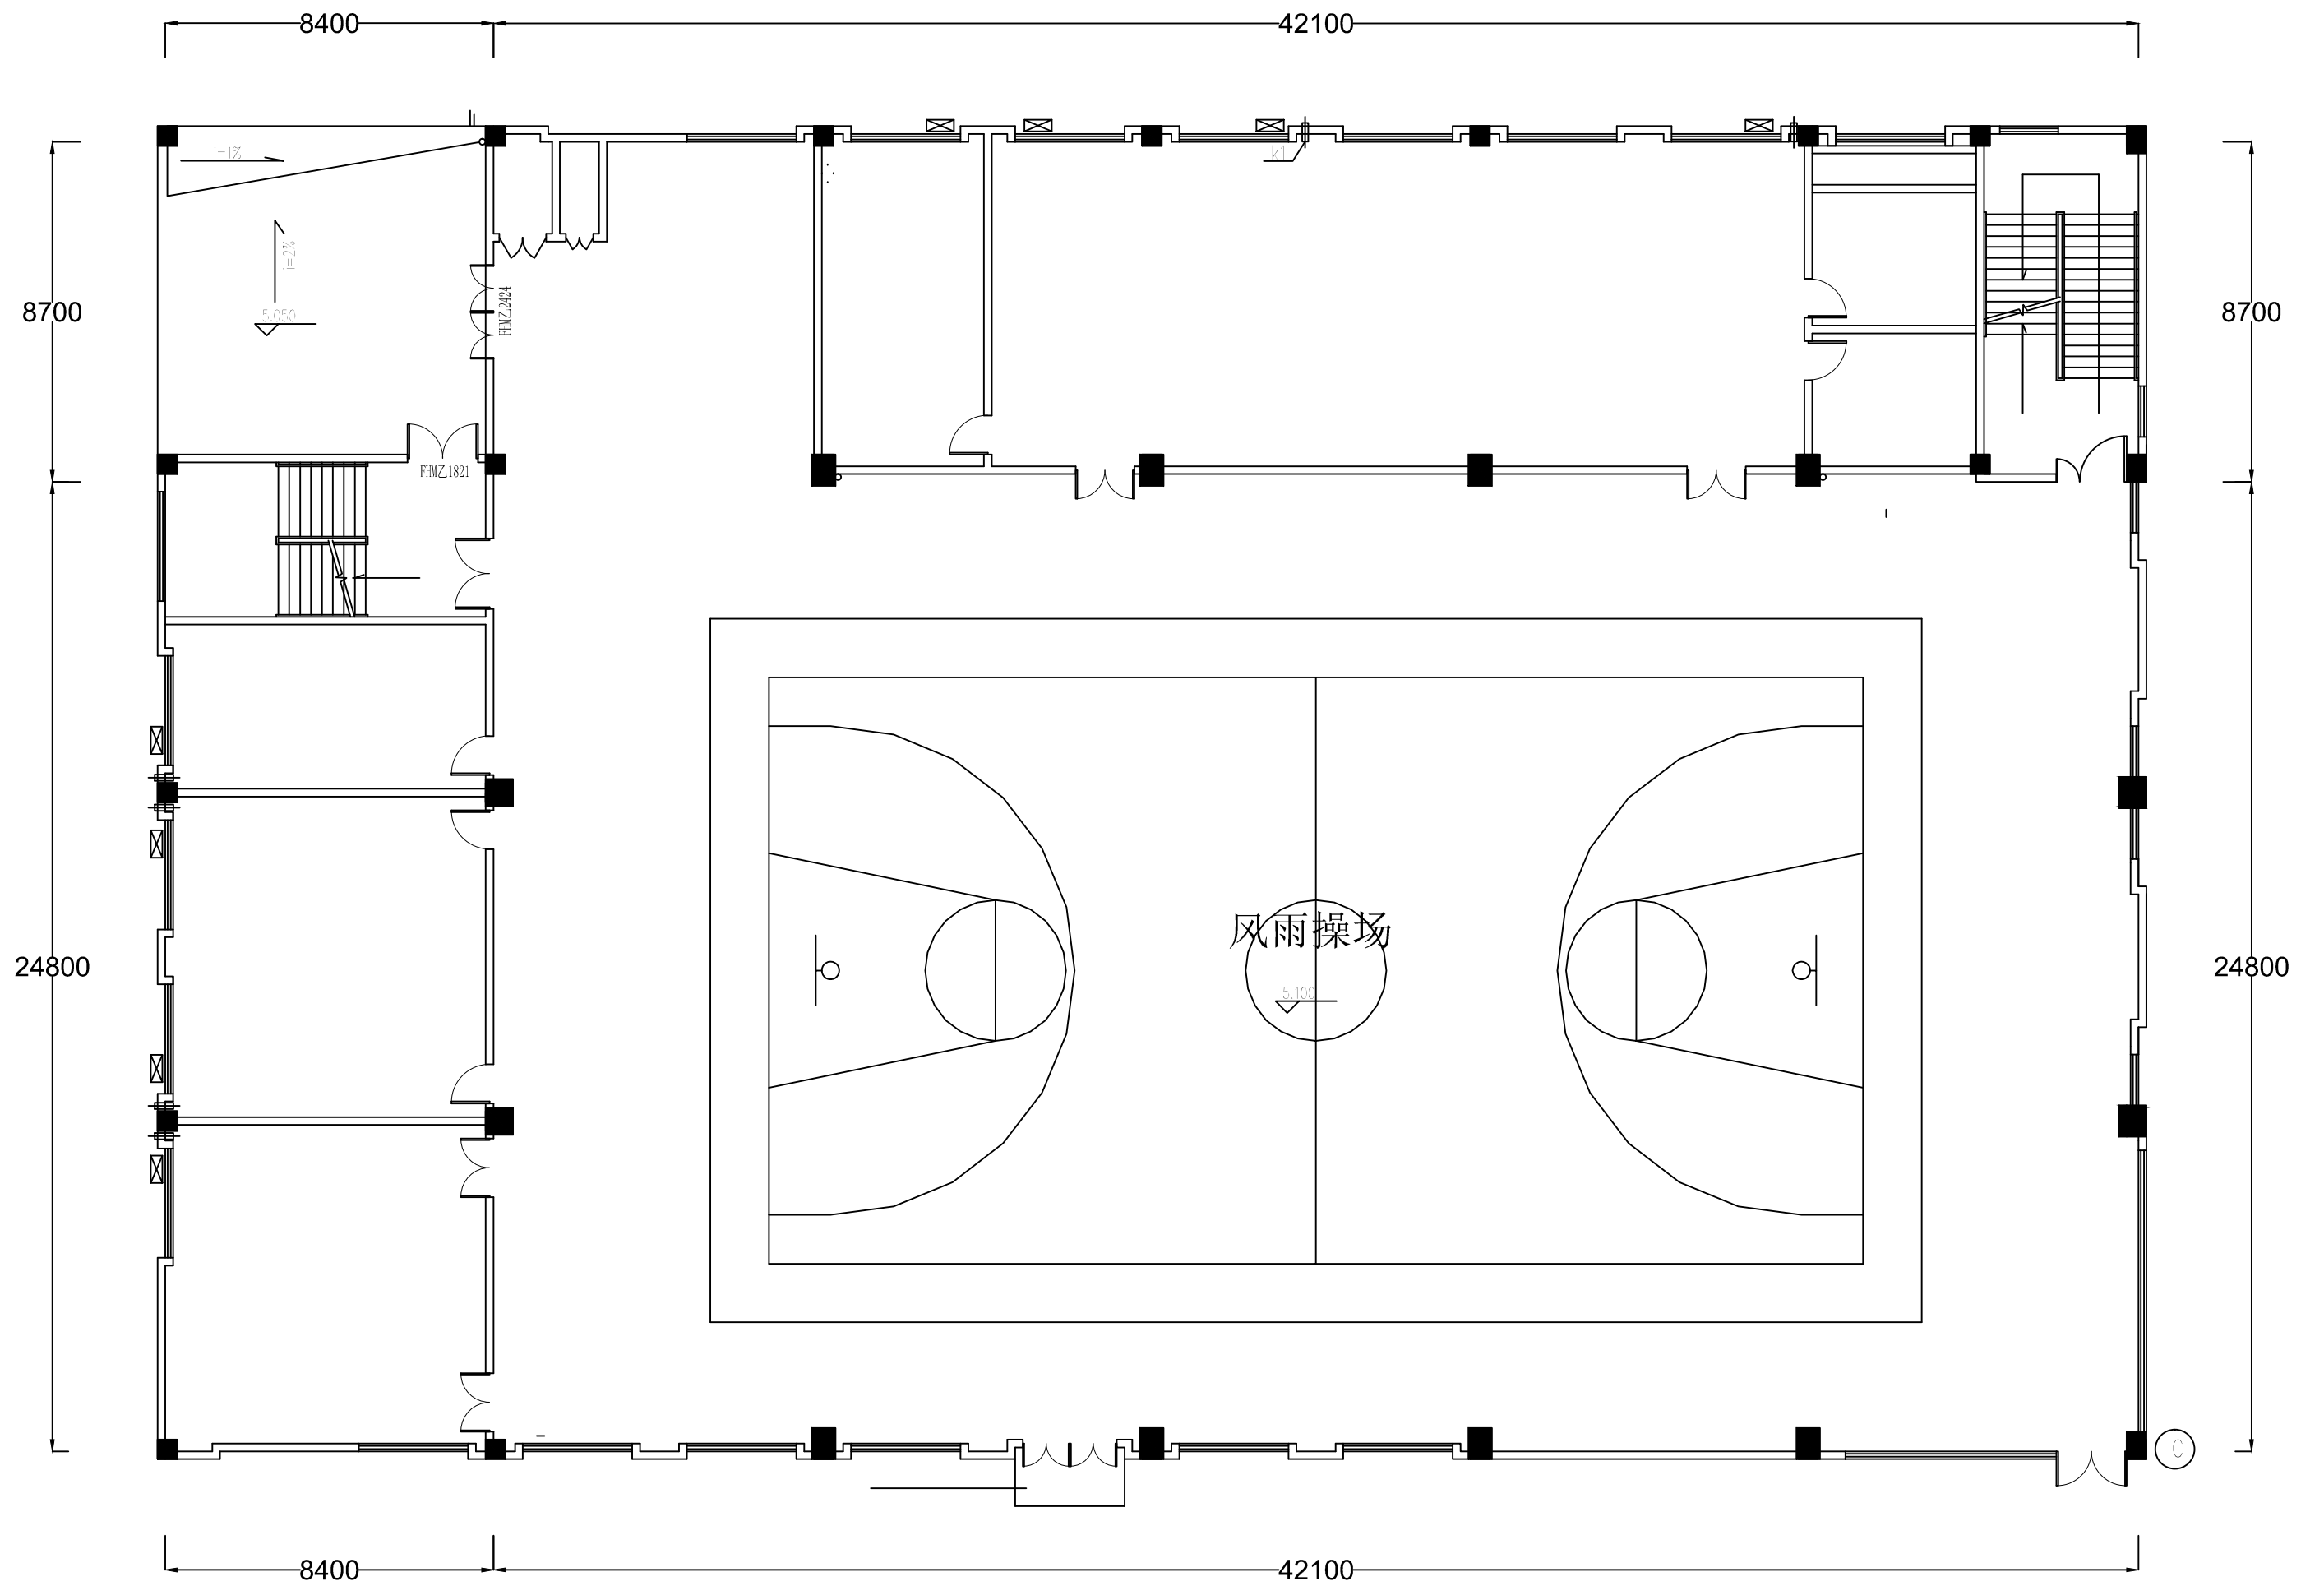

风雨操场平面图纸