



大门屋顶 1:100

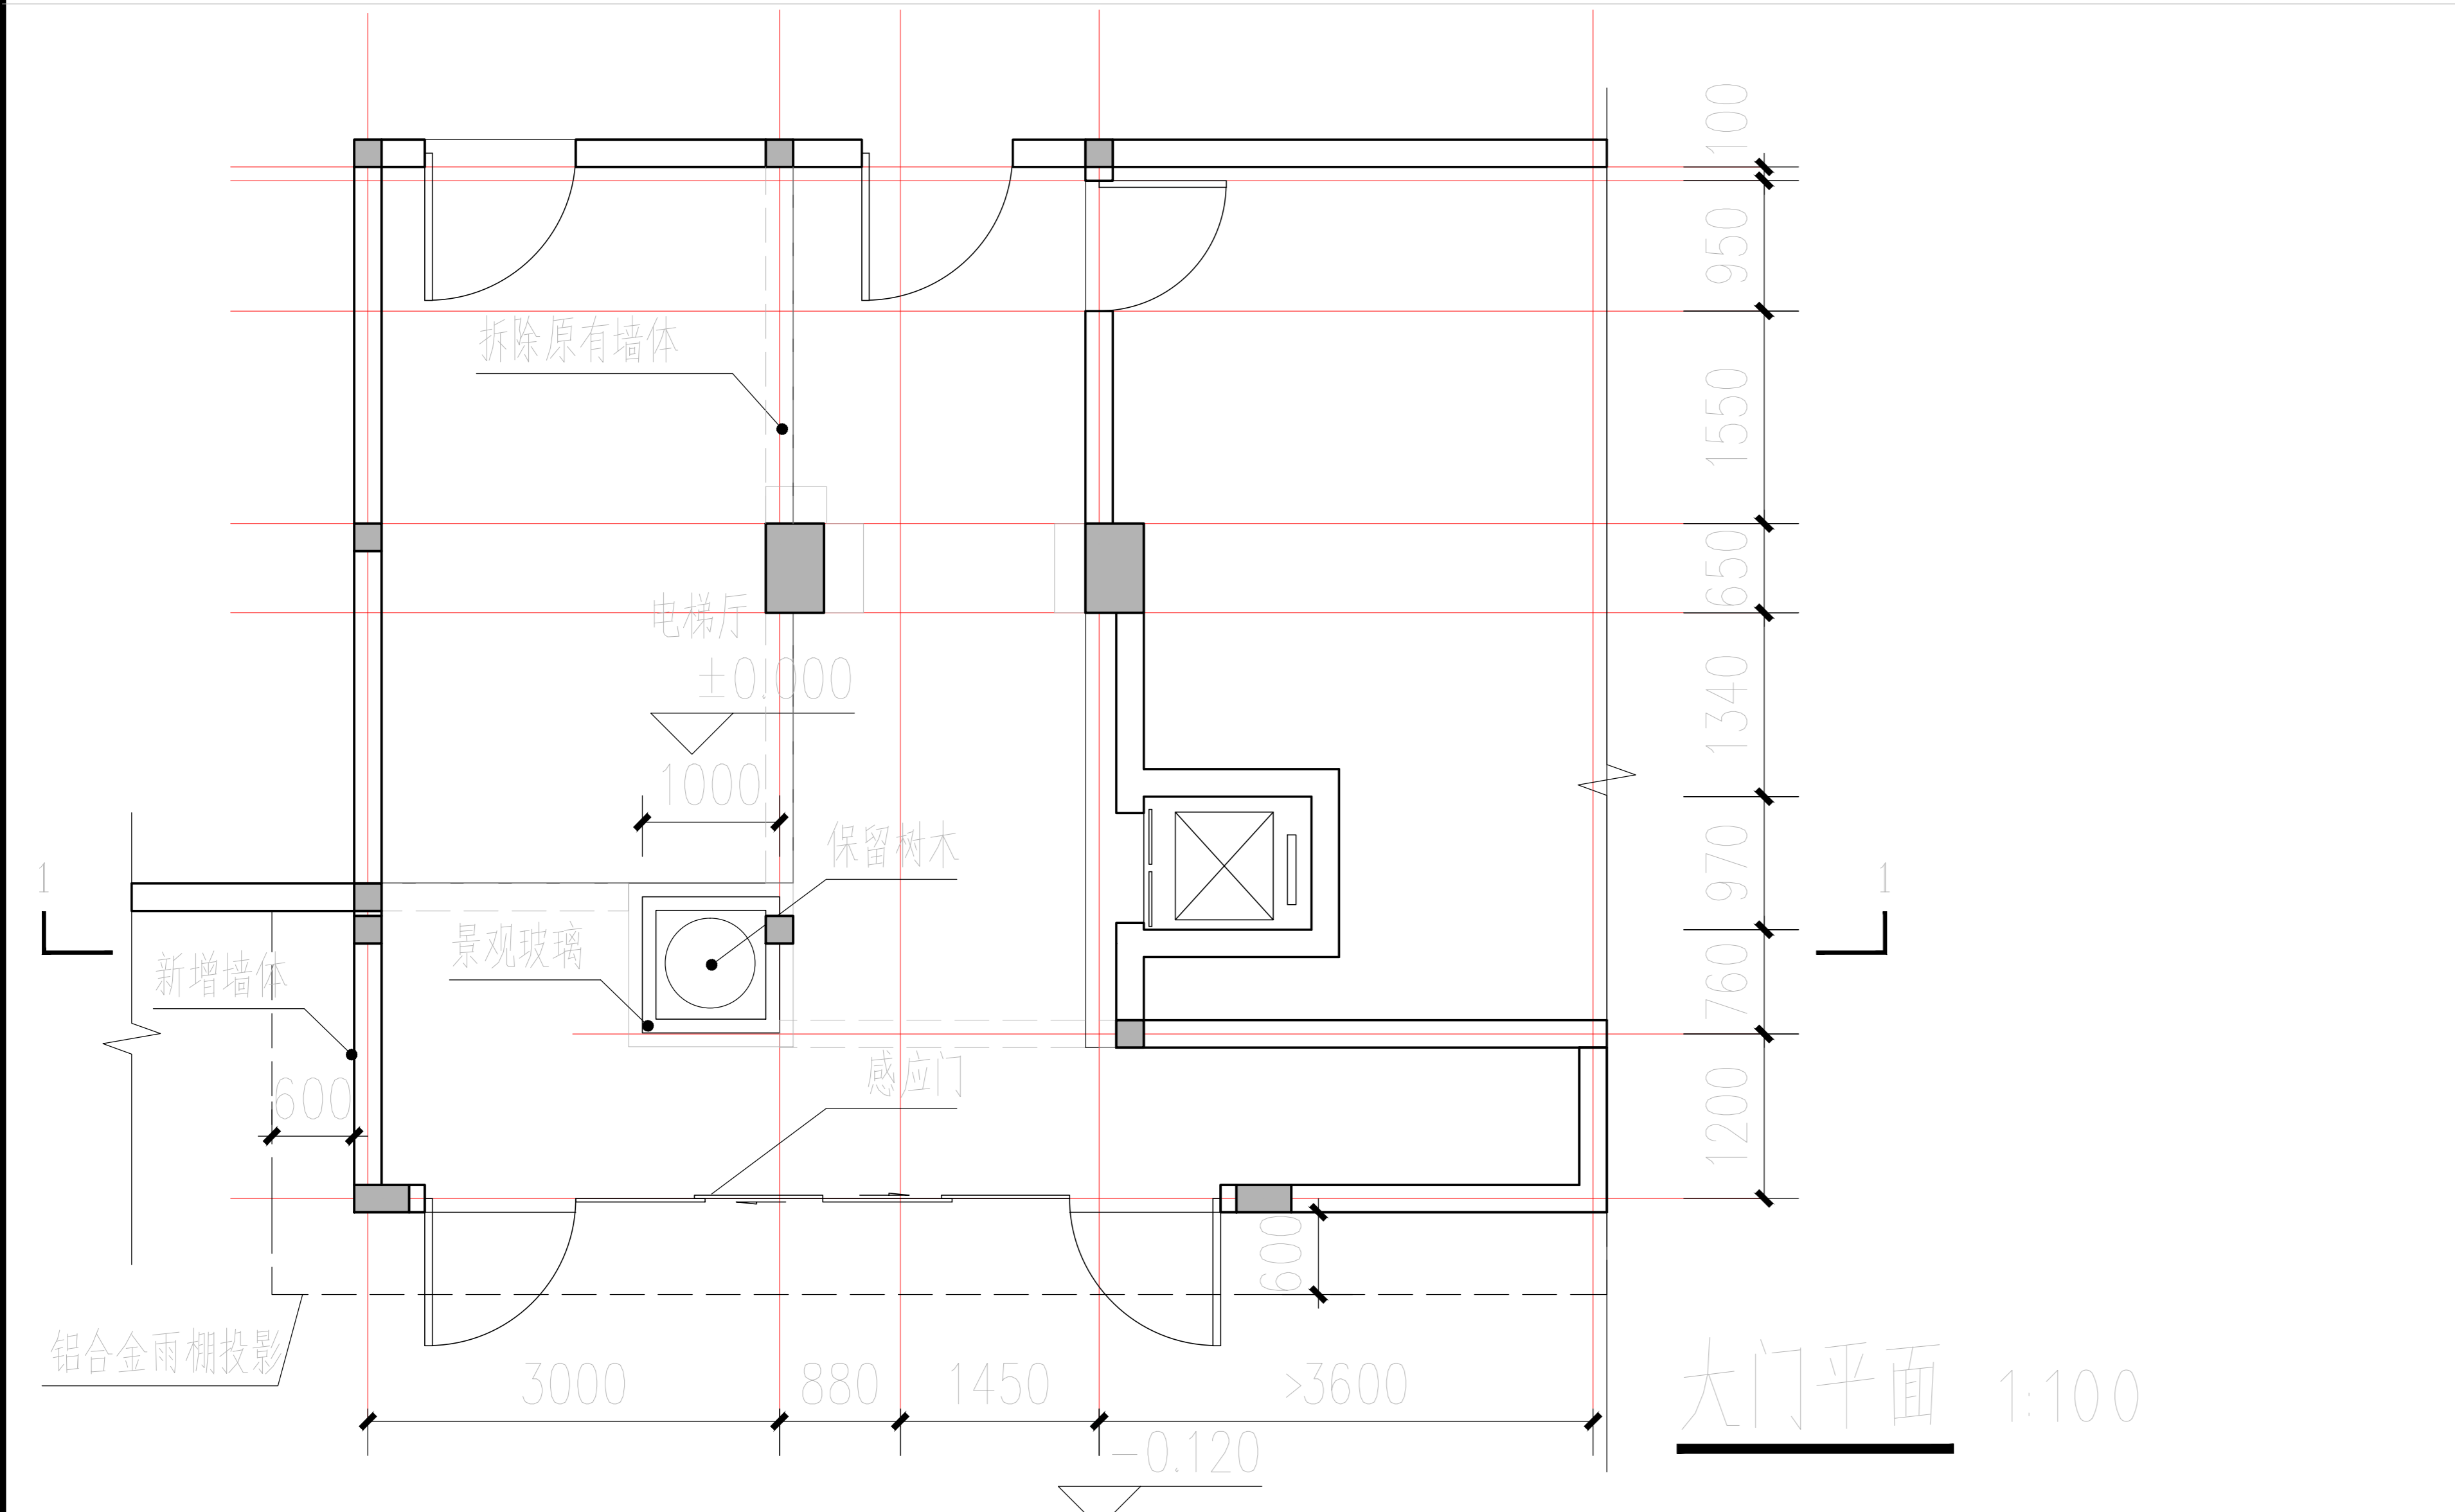

大门平面 1:100

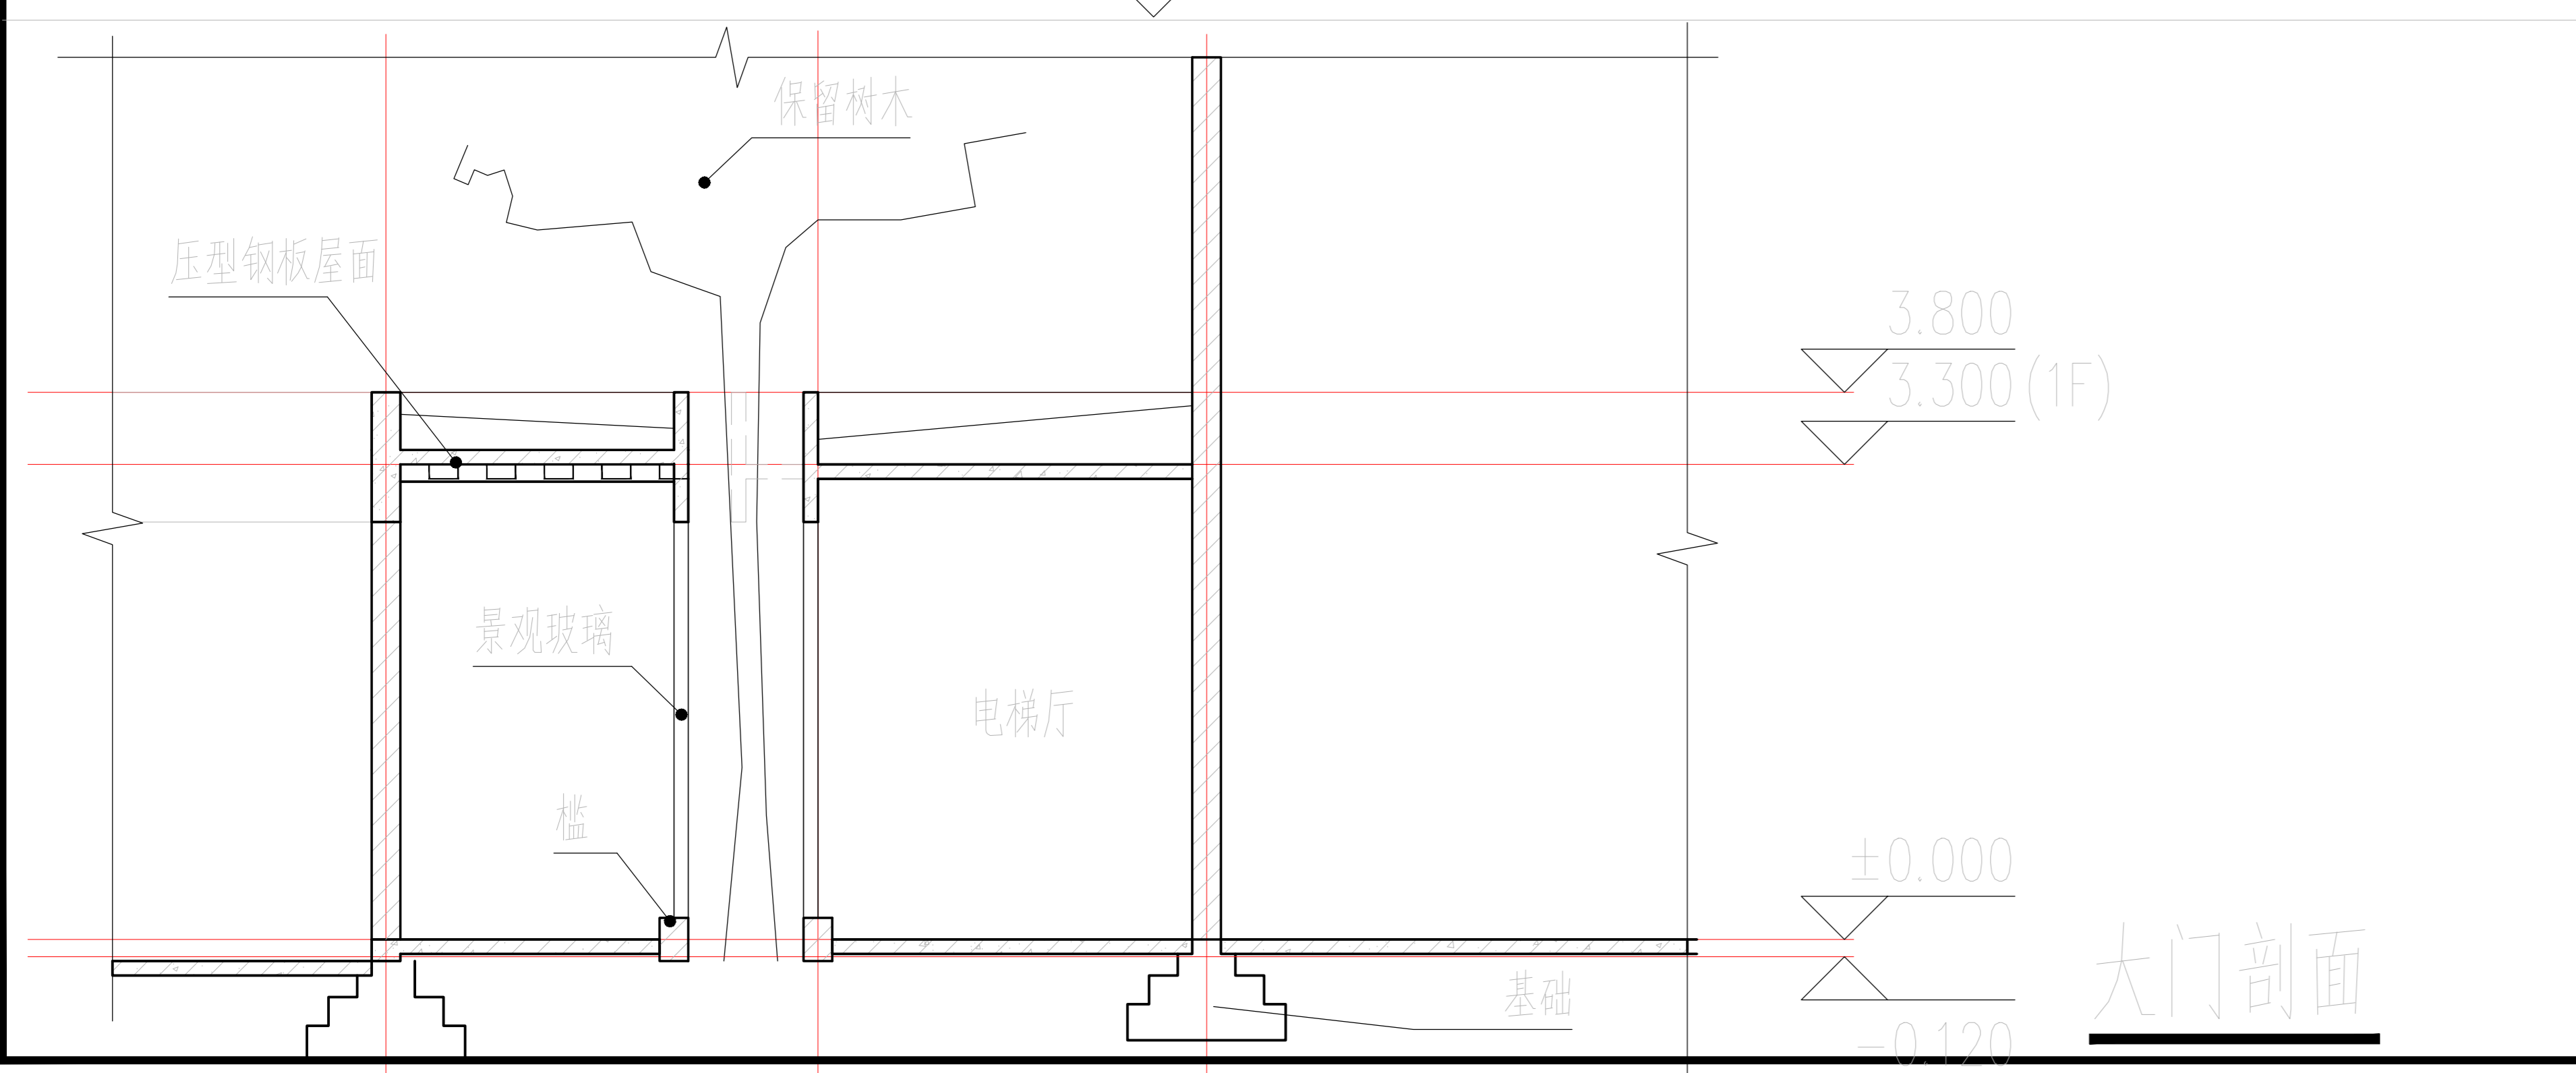

大门剖面

石材内地面 ±50mm	电梯厅地面	1, 20厚石材饰面铺实拍平, 水泥浆擦缝, 石板材施工前需做好六面防渗透处理。 2, 30厚1:3干硬性水泥砂浆, 面上撒2厚素水泥粉。
20厚西班牙米黄色石材		3, 刷界面剂一道。 4, 钢筋混凝土楼板清理、清水冲洗干净晾干。
石材墙面(干挂) ±100mm	外墙面	1, 25厚石材。 2, 按石材高度安装配套水平镀锌挂件及调整水平垂直度。 竖向主龙骨间距1000mm, 门洞两侧加密至700mm; 电梯厅内墙面 横向次龙骨间距600mm, 延高度均匀布置;
	30厚芝麻灰石材	
	20厚西班牙米黄色石材	镀锌挂件随横竖龙骨点位设置, 每块石材上下距板边100-150mm安装 3, 加气混凝土砌块墙体、钢筋混凝土原有墙体。
轻钢龙骨石膏板吊顶	吊顶天花	1, 双层石膏板 2, 双层石膏板的专业龙骨。 3, 钢筋混凝土楼板(已完成)
金属踢脚(50高)		1, 不小于1厚成品304不锈钢踢脚线固定在卡件上(或内衬不燃板基层)。 2, 抹灰基层同墙面。 3, 专用砂浆甩毛。 4, 刷界面剂一道。 5, 墙基层清理干净。
压型钢板屋顶 参06J925-2	新增部分	1, 20mm水泥砂浆找平; 2, SBS改性沥青防水卷材2道; 压型钢板屋面, 上 铺细石混凝土 3, 水泥砂浆找平找坡, 最薄处30mm; 4, 60mm细石混凝土层; 5, ≥0.8mm厚专用压型钢板; 6, 冷弯型钢檩条;

改图记录

编号	日期	备注
①		
②		
③		
④		
⑤		
⑥		



南京香江华建工程有限公司

中华人民共和国建设部颁证书号
设计资质: 甲字 1936 号
施工资质: 壹级 B1036032010301-8/1 号

注意事项
1. 本设计图则之版权为本公司所有, 未经设计师书面授权, 不得翻印。
2. 切勿以比例量度此图, 一切须以标注尺寸为准。
3. 承建人须在现场核对, 如发现任何不符之处, 应立即通知设计师。

建设单位
南京市浦口中等专业学校

工程名称
宿舍宿舍楼更新

图纸内容

项目负责	审核
设计	校对
审定	专业负责人
图幅	比例
日期	编号
工程编号	图纸编号