

南通市海门区临江新区管理委员会

南通市海门区临江新区东布洲森林步道工程设计服务项目
(绿化分册)

设计编号 2026-2

江苏城乡空间规划设计研究院有限责任公司

2026. 05

江苏城乡空间规划设计研究院
有限责任公司

城乡规划编制 甲级 自资规甲字24320846

建筑行业(建筑工程) 乙级 A232051885

风景园林专项 乙级 A232051885

JIANGSU INSTITUTE OF URBAN-RURAL SPATIAL PLANNING AND DESIGN CO.,LTD

注意：

1、不得量取图纸尺寸施工，以标注尺寸为准。
2、如有任何不事宜，请在施工前与设计师会商。
3、本图内容未经设计院书面许可，不得用于其他地方。

备注：

制图专用章：

注册师执业章：

制 图 朱经纬

设 计 朱经纬

校 对 居双飞

专业负责 曹晓坤

审 核 曹晓坤

项目负责 茅树斌

审 定 吴志辉

会签栏

方 案

建 筑

结 构

给 排 水

电 气

暖 通

建设单位：

南通市海门区临江新区管理委员会

项目名称：

南通市海门区临江新区东布洲森林步道工程设计服务项目

子 项：

图 名：

绿化施工说明一

设计编号 2026-2 专 业 绿化

图纸编号 绿施 01.1 日 期 2026. 05

设计阶段 施工图 版 本 A

一、项目概况

建设单位：南通市海门区临江新区管理委员会

工程名称：南通市海门区临江新区东布洲森林步道工程设计服务项目

建设地点：南通市海门区临江新区东布洲长滩公园

二、设计依据

《园林绿化工程项目规范》GB55014-2021、《园林绿化工程施工及验收规范》DGJ32/TJ201-2016、《公园设计规范》(GB51192-2016)、《城市综合交通体系规划标准》(GB/T51328-2018)、《园林绿化工程施工及验收规范》(CJJ82-2012)以及其他国家和地区现行的有关工程设计的各类规范及标准。

三、图纸说明

此工程项目图纸共分为以下几个部分：

1 乔木及小乔木布置图：详细标示了大乔木及小乔木的位置、植物品种名称及空间关系；

2 灌木、地被布置图：详细标示了灌木、地被的位置、植物品种名称及空间关系；

3 苗木表：表中标示了此项目中乔木、灌木、地被植物的规格（其中包括高度、胸径或地径、冠幅及备注）及数量等。

施工技术说明

一、地形整理部分

在实际绿化施工过程中，由于施工的前后顺序可将总体顺序分为以下几个专类。在此对绿化种植过程中的技术要点进行分析：

1 开始地形整理工作所需条件：

1.1 地下水、电等所需管线施工完毕。

1.2 园建类的基础工程已完成。

1.3 地形营造方面可根据不同地块要求顺应场地及周边环境整理成以下几种形式：

1.3.1 道路中心绿化方式。

1.3.2 整体大草地。设计图中未加以坡度指明的草地或种植地，应从中心至边界以2.5-3.0%的散水坡度来整理土方。

1.3.3 道路间绿化地形。

1.4 清理土方杂质，并整理地形边线及排水方向。


1.4.1 采用水龙头对已回填土方喷淋，使之沉降至原有设计标高，并放置2-3天，稳定地形。

1.4.2 对地形进行30cm深度翻耕，并且根据现场土质情况针对性加入泥炭土、沙等改土物质（一般土质以8份土/2份泥炭土的比例混合）。土壤全盐含量大于或等于0.5%的重盐碱地和土壤重黏地区的绿化栽植工程应实施土壤改良。园林栽植土应包括客土、原土利用、栽植基质等，栽植土应符合下列规定：


1) 土壤PH值应符合本地栽植土标准或按PH值5.6~8.0进行选择；

项次	项目	植被类型	土层厚度(cm)	植被类型	土层厚度(cm)	检验方法
1	一般栽植	乔木	胸径≥20cm	棕榈类	≥90	挖样洞，观察或丈量检查
			胸径<20cm		≥150(深根) ≥100(浅根)	
		灌木	大、中灌木、大藤本	竹类	大径 ≥80	
			小灌木、宿根花卉、小藤本		中、小径 ≥50	
2	设施顶面绿化	草坪、花卉、草本地被	大乔木	草坪、花卉、草本地被	≥30	
			中乔木			
			小乔木			
		大灌木	≥120	大灌木	≥70	
		中灌木	≥100	中灌木	≥50	
		小灌木	≥80	小灌木	≥40	
		大灌木	≥120	大灌木	≥70	
		中灌木	≥100	中灌木	≥50	
		小灌木	≥80	小灌木	≥40	
- 3.2 种植时应选好主要观赏面的方向，并照顾朝阳面。一般树弯应尽量迎风，种植时要栽正扶直，树冠主尖与根在一垂直线上。
- 3.3 回填混合种植土（混合种植土以1份有机肥，2份泥炭土，3份种植土混合）25-30cm进行改土。回填时要分层进行，每30cm一层，并春实。（本条为选用）
- 3.4 种植胸径大于60cm的古树名木应选用特别的方式：
- 3.4.1 种植穴挖孔深度应比种植土球深50-60cm、平面尺寸大20cm。
- 3.4.2 在种植穴底层铺设30cm的碎砖块疏水层（既保证疏水效果又可以有一定的保水性），然后铺上滤网，在其上层再铺设30cm厚混合种植土，如种植穴所处位置积水较为严重，应在土球与种植穴的间隙中竖向安置一条Φ110排水管，便于以后管理过程中抽走积水。

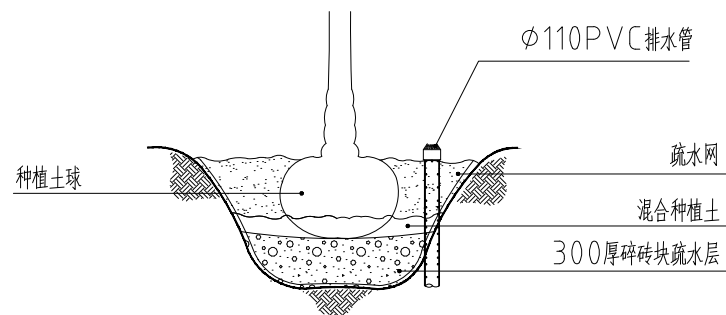

- 4 定植：
- 在定植前应对苗木进行适当的修剪及整理，以减少种植苗木恢复期的水份蒸发。
- 4.1 常绿树种及针叶树种不强剪，只剪去其伤断枝及枯枝，并在不影响植物景观效果的同时对部分阴枝进行修剪，常绿树种可保持其2/3叶片。
- 4.2 其它乔灌木应剪去其伤枝及枯枝，并视其假植状况来确定它的其它叶片及树枝修剪状况：
- 4.2.1 假植苗根系没有下地的适当剪除其嫩枝及部分叶片及过密枝条。
- 4.2.2 假植苗根系已经下地的，应全部剪除嫩枝及2/3部分叶片及阴枝及过密枝条。
- 4.2.3 灌木球型相应剪去其嫩枝，并修剪其冠幅、球形，保证植株效果。
- 4.3 定植过程中应选择适当的机械进行操作（最好是选择有专业经验的机械队伍），并注意采用纤维吊带、麻布袋等工具保持植株形态，将植株放置至相应位置后，应用锄头将周边种植土压实，填满保持植株种植形态。
- 4.4 淋定根水。采用种植土绕种植穴、堆砌拦水围堰，其直径应大于种植穴5-10cm，并淋水，淋水过程中应尽量浇透，使土球与种植穴充分结合吸收水份。一般浇水三遍，第一遍水量不宜过大，水流要缓慢灌，使土下
- 沉。一般栽后两、三天内完成第二遍水，一周内完成第三遍水。此两遍水的水量要足，每次浇水后要注意整堰，填土堵漏。

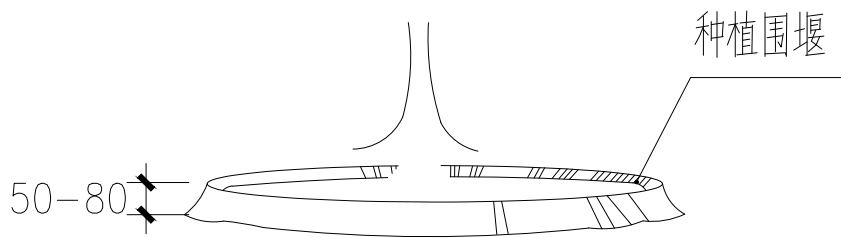


- 4.5 支撑要求
- 为了使种植好的苗木不因土壤沉降或风力的影响而发生歪斜，需对刚完成种植尚未浇定根水的苗木进行支撑处理，不同类型的苗木可采用不同的支撑。
- 支撑方式主要分为常规支撑方式和隐形树桩支撑方式。

4.5.1 常规支撑方式

A 扁担撑	B 三角支撑	CDE 四角支撑	列植乔木晾衣架式支撑
支撑高度60-100cm	三角支撑高度1/2~2/3H 倾斜角度45°~60°	四角支撑高度1/2~2/3H 支撑杆与树干夹角30°~40°	常用材料：杉木桩、竹等

编号	适用树种	形式	材料	备注
A	胸径（地径） ≤ 10cm的小乔木（花灌木）	扁担撑	直径6cm去皮杉木	
B	10 < 胸径（地径） ≤ 15cm的乔木（花灌木）	三角撑	直径6cm去皮杉木，长2米	
C	15 < 胸径 ≤ 18cm的乔木	四角撑	直径8cm去皮杉木，长2.5米	
D	18 < 胸径 ≤ 25cm的乔木	四角撑或钢丝绳	直径10cm去皮杉木。长2.5米， 6mm钢丝绳、角撑直径8cm杉木1m长	角撑入±0.7m
E	胸径 > 25cm的乔木	四角撑	直径4.8，壁厚4mm镀锌钢管，垂直高度2.5米以上， 底漆：铁红酚醛防锈漆；面漆：银粉磁漆，打脚撑	角撑入±0.7m

4.5.2 隐形树桩支撑方式

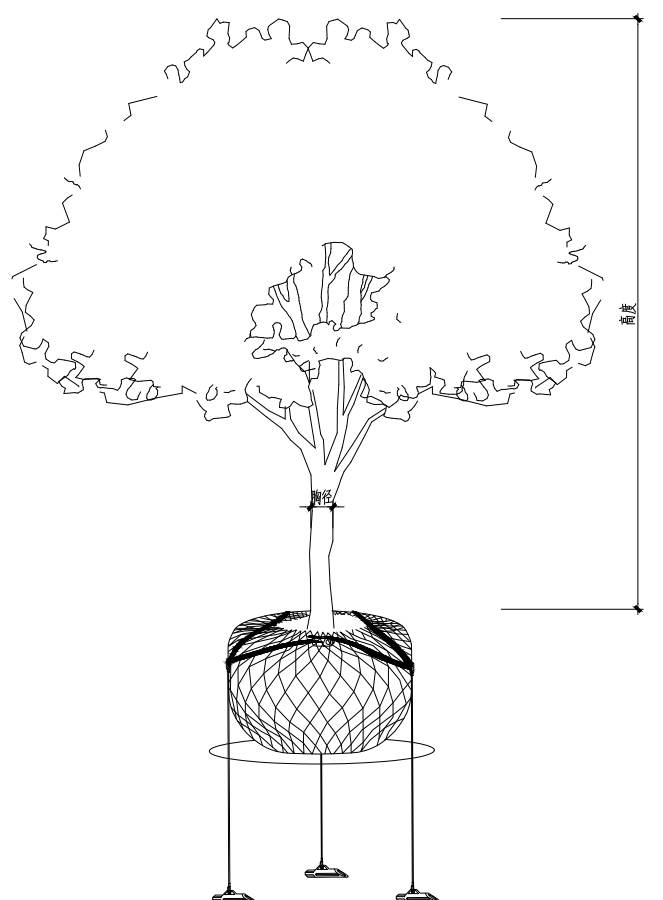

型号	适用树木胸径	适用树木高度
LPC-A01	φ5cm-15cm	H2m-5m
LPC-A03	φ15cm-40cm	H5m-8m
LPC-A05	φ40cm-70cm	H8m-13m

注：不同型号包括3个锚点、3条钢索、捆扎带及收紧器，尺寸根据型号均不同。

附：以上为常用的几种支撑方式及规格材料等信息，如有其他需求，可根据工程需要另行补充设计支撑方式及材料，并经多方认可。

5 苗木质量要求，见如下表：

质 量 要 求				
	树 干	树 冠	根 系	病虫害
乔 木	主干挺直或按设计要求	树叶茂密、层次清晰、冠形匀称	符合要求，根系发达	无病虫害

6 种植要点：

- 6.1 种植时应先检查各种植点的土质是否符合设计要求，如有无足够的基肥、基肥与泥土拌匀程度等。
- 6.2 按园林绿化常规的方法施工,要求基肥应与碎土充分混匀,种植土应敲碎分层捣实，最后起土圈并淋足定根水，大树设固定支撑。
- 6.3 规则式种植的乔灌木，同一树种规格大小统一；成行列的乔木种植应成一直线,按种植乔木的自然高度依次排列。

注意：
1、不得量取图纸尺寸施工，以标注尺寸为准。
2、如有任何不详事宜，请在施工前与设计师会商。
3、本图内容未经设计院书面许可，不得用于其他地方。

备注：

出图专用章：

注册师执业章：

制 图	朱经纬		
设 计	朱经纬		
校 对	居双飞		
专业负责	曹晓坤		
审 核	曹晓坤		
项目负责	茅帅斌		
审 定	吴志辉		
会签栏			
方 案			
建 筑			
结 构			
给 排 水			
电 气			
暖 通			

建设单位：


南通市海门区临江新区管理委员会

项目名称：
南通市海门区临江新区东布洲森林步道
工程设计服务项目


子 项：

图 名：
苗木表

设计编号	2026-2	专 业	绿化
图纸编号	绿施-02	日 期	2026.05
设计阶段	施工图	版 本	A

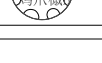乔灌木数量统计表								
序号	图例	名称	规格			数量	单位	备注
			胸（地）径(cm)	高度(cm)	冠幅(cm)			
1		水杉	6	-	-	138	株	补植
2		紫荆	D5.1-6	151-200	251-300	32	株	姿态优美，树型佳，0.5m分枝以上
3		大岛樱	D8	101-120	250-300	56	株	姿态优美，树型佳，0.5m分枝以上
4		阳光樱	D6	251-300	201-250	45	株	姿态优美，树型佳，0.5m分枝以上
5		山樱花	D8	151-200	280-320	84	株	姿态优美，树型佳，0.5m分枝以上
6		垂丝海棠	D8	201-250	200-250	40	株	姿态优美，树型佳，0.5m分枝以上
7		红梅A	D7.1-8	181-250	250-300	8	株	姿态优美，树型佳，0.5m分枝以上
8		红梅B	D5.1-6	121-160	200-250	39	株	姿态优美，树型佳，0.5m分枝以上
9		美人梅A	D8	151-200	250-300	20	株	姿态优美，树型佳，0.5m分枝以上
10		美人梅B	D6	161-200	250-300	46	株	姿态优美，树型佳，0.5m分枝以上
11		丹桂（丛生）	-	251-300	350-450	11	株	树形端正优美，生长健壮
12		金桂（独杆）	D8	201-250	350-400	20	株	树形端正优美，生长健壮
13		紫薇（丛生）	-	301-350	350-400	17	株	树形端正优美，生长健壮
14		紫薇（单杆）	D8	251-300	300-350	38	株	树形端正优美，生长健壮
15		乌桕A	20	600-700	>600	5	株	树形端正优美，生长健壮
16		乌桕B	16	500-550	>500	10	株	树形端正优美，生长健壮
17		枫香A	10	251-300	>450	20	株	树形端正优美，生长健壮
18		枫香B	8	201-250	>400	43	株	树形端正优美，生长健壮
19		三角枫A	10	401-450	>400	9	株	树形端正优美，生长健壮
20		三角枫B	8	351-400	>350	35	株	树形端正优美，生长健壮
21		鸡爪槭A	D8	251-300	251-300	22	株	姿态优美，树型佳，0.5m分枝以上
22		鸡爪槭B	D6	151-200	201-250	36	株	姿态优美，树型佳，0.5m分枝以上

灌木地被面积表							
序号	图例	名称	规格		面积	单位	备注
			高度(cm)	冠幅(cm)			
1		二月兰	20-25	15-20	2628	m ²	籽播，5g/平方米，混合肥料种植土播种
2		地被菊	15-25	15-20	1372	m ²	籽播，5g/平方米，混合肥料种植土播种
3		美丽月见草	25-30	20-25	2383	m ²	籽播，5g/平方米，混合肥料种植土播种
4		白三叶	10-15	10-15	113	m ²	籽播，8g/平方米，混合肥料种植土播种
5		矢车菊	40-50	20-25	610	m ²	籽播，4g/平方米，混合肥料种植土播种
6		细叶芒	60	40-50	106	m ²	精品苗，12株/平方米，栽植后不露土
7		黄菖蒲	60	30-40	65	m ²	精品苗，15株/平方米，栽植后不露土
8		虞美人	40-60	20-25	1302	m ²	籽播，1g/平方米，混合肥料种植土播种
9		金鸡菊	30-40	15-25	207	m ²	籽播，5g/平方米，混合肥料种植土播种
10		马蔺	30-40	15-25	469	m ²	籽播，5g/平方米，混合肥料种植土播种
11		粉黛乱子草	60-80	30-40	2990	m ²	现状约29902平方米，补植10%，籽播，0.4g/平方米，混合肥料种植土播种
12		现状连翘移栽	-	-	150	m ²	现状苗木移栽保留，工程量现场施工为准
13		凌霄	-	-	72	株	现状共6个花架，种植攀爬植物，牵引枝条向上攀爬单个花架约6米长，单侧种植6株，两侧对称种植共12株，施工时必须每个花架两端头各种一株，保证景观覆盖
14		草籽	-	-	1	项	现状露土草地补植，以造价允许范围内优先补植景观核心区（约74332平方米）部分的10%区域((约7433.2平方米)，百慕大+黑麦草籽混合籽播，15g-20g/平方米，造价宽裕，则补植其余区域裸土绿地,具体工程量以现场为准

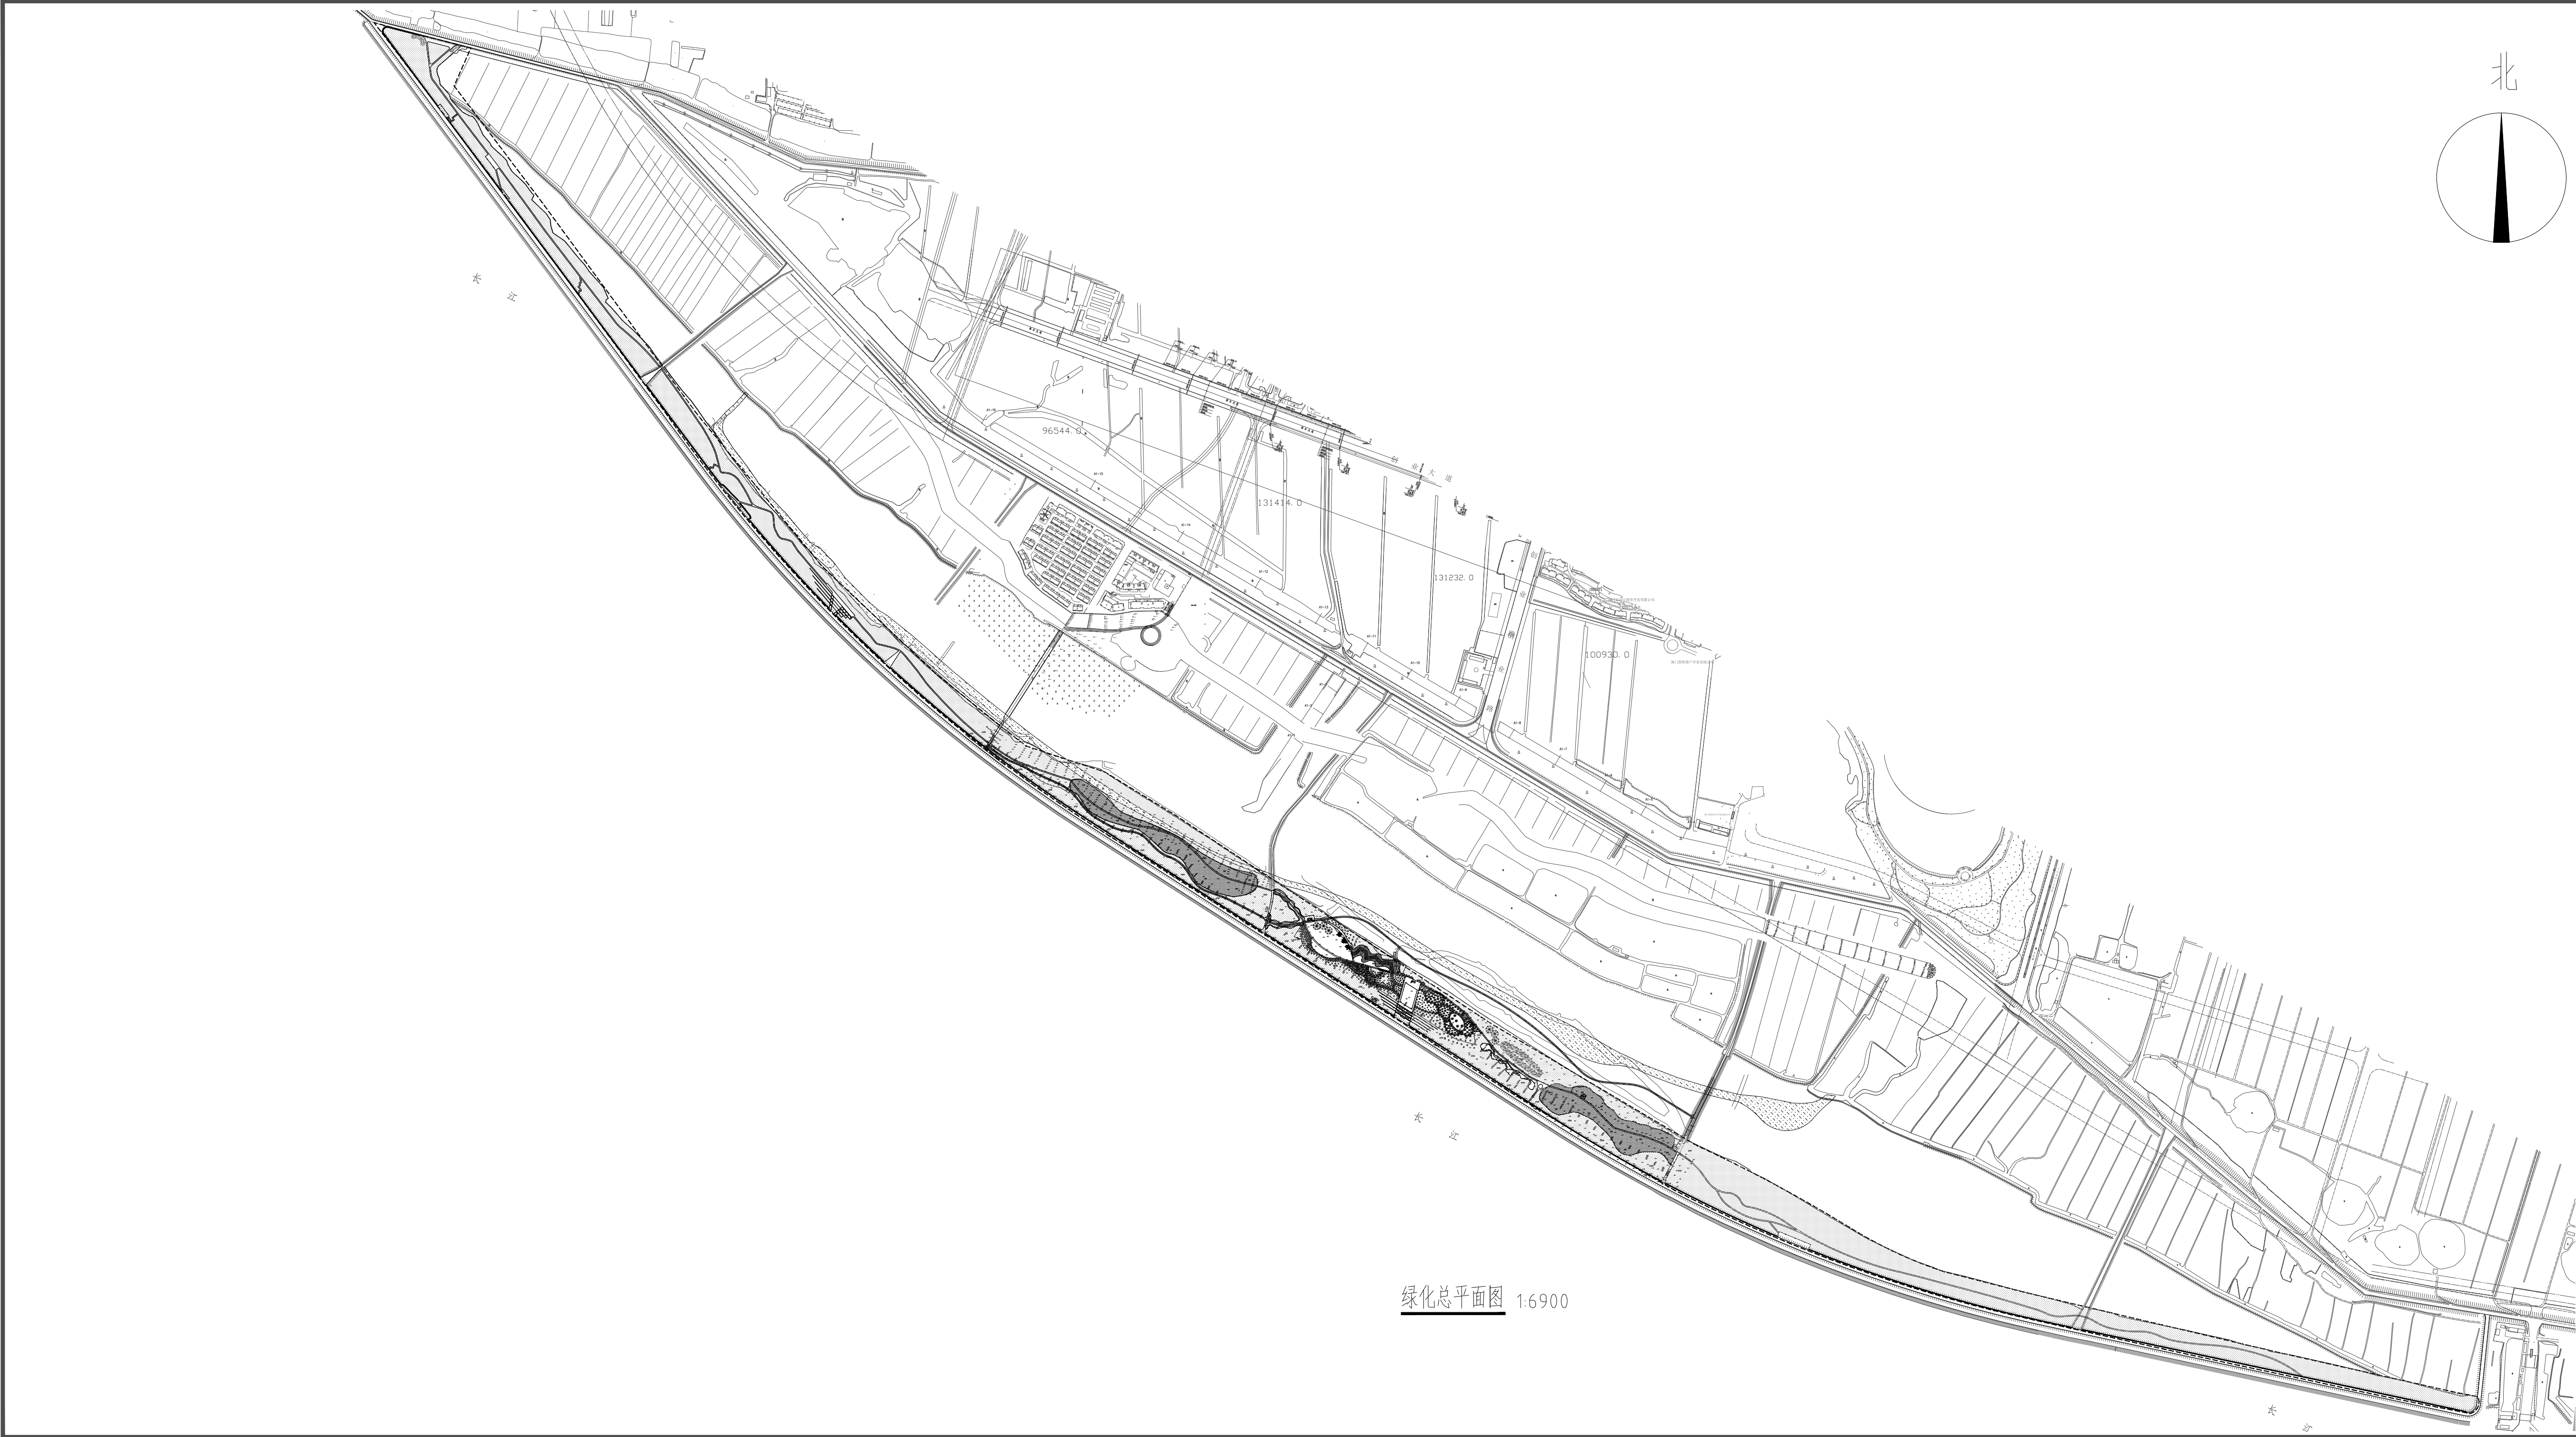

风

景

园

林

专

项

乙级

A232051885

JIANGSU INSTITUTE OF URBAN-RURAL SPATIAL PLANNING AND DESIGN CO.,LTD

注意：
1、不得量取图纸尺寸施工，以标注尺寸为准。
2、如有任何不事宜，请在施工前与设计师会商。
3、本图内容未经设计院书面许可，不得用于其他地方。

备注：

出图专用章：

注册师执业章：

制 图	朱经伟		
设 计	朱经伟		
校 对	居双飞		
专业负责	曹晓绅		
审 核	曹晓绅		
项目负责	茅帅斌		
审 定	吴志辉		

会签栏			
方 案			
建 筑			
结 构			
给 排 水			
电 气			
暖 通			

建设单位：
南通市海门区临江新区管理委员会

项目名称：
南通市海门区临江新区东布洲森林步道
工程设计服务项目

子 项：

图 名：
绿化总平面图

设计编号	2026-2	专 业	绿化
图纸编号	绿施-03	日 期	2026.05
设计阶段	施工图	版 本	A



注意:

- 、不得量取图纸尺寸施工,以标注尺寸为准。

备注:

出图专用章:

注册师执业章:

制 图	朱经纬		
设 计	朱经纬		
交 对	居双飞		
专业负责	曹晓坤		
审 核	曹晓坤		
项目负责	茅帅斌		
审 定	吴志辉		

会签栏

方	案			
建	筑			
结	构			
给	排			
水				
电	气			
暖	通			

建设单位:

南通市海门区临江新区管理委员会

项目名称:


南通市海门区临江新区东布洲森林步道
工程设计服务项目


子 项:

图 名:

绿化分区总平面图

设计编号	2026-2	专 业	绿化
图纸编号	绿施-04	日 期	2026.05
设计阶段	施工图	版 本	A

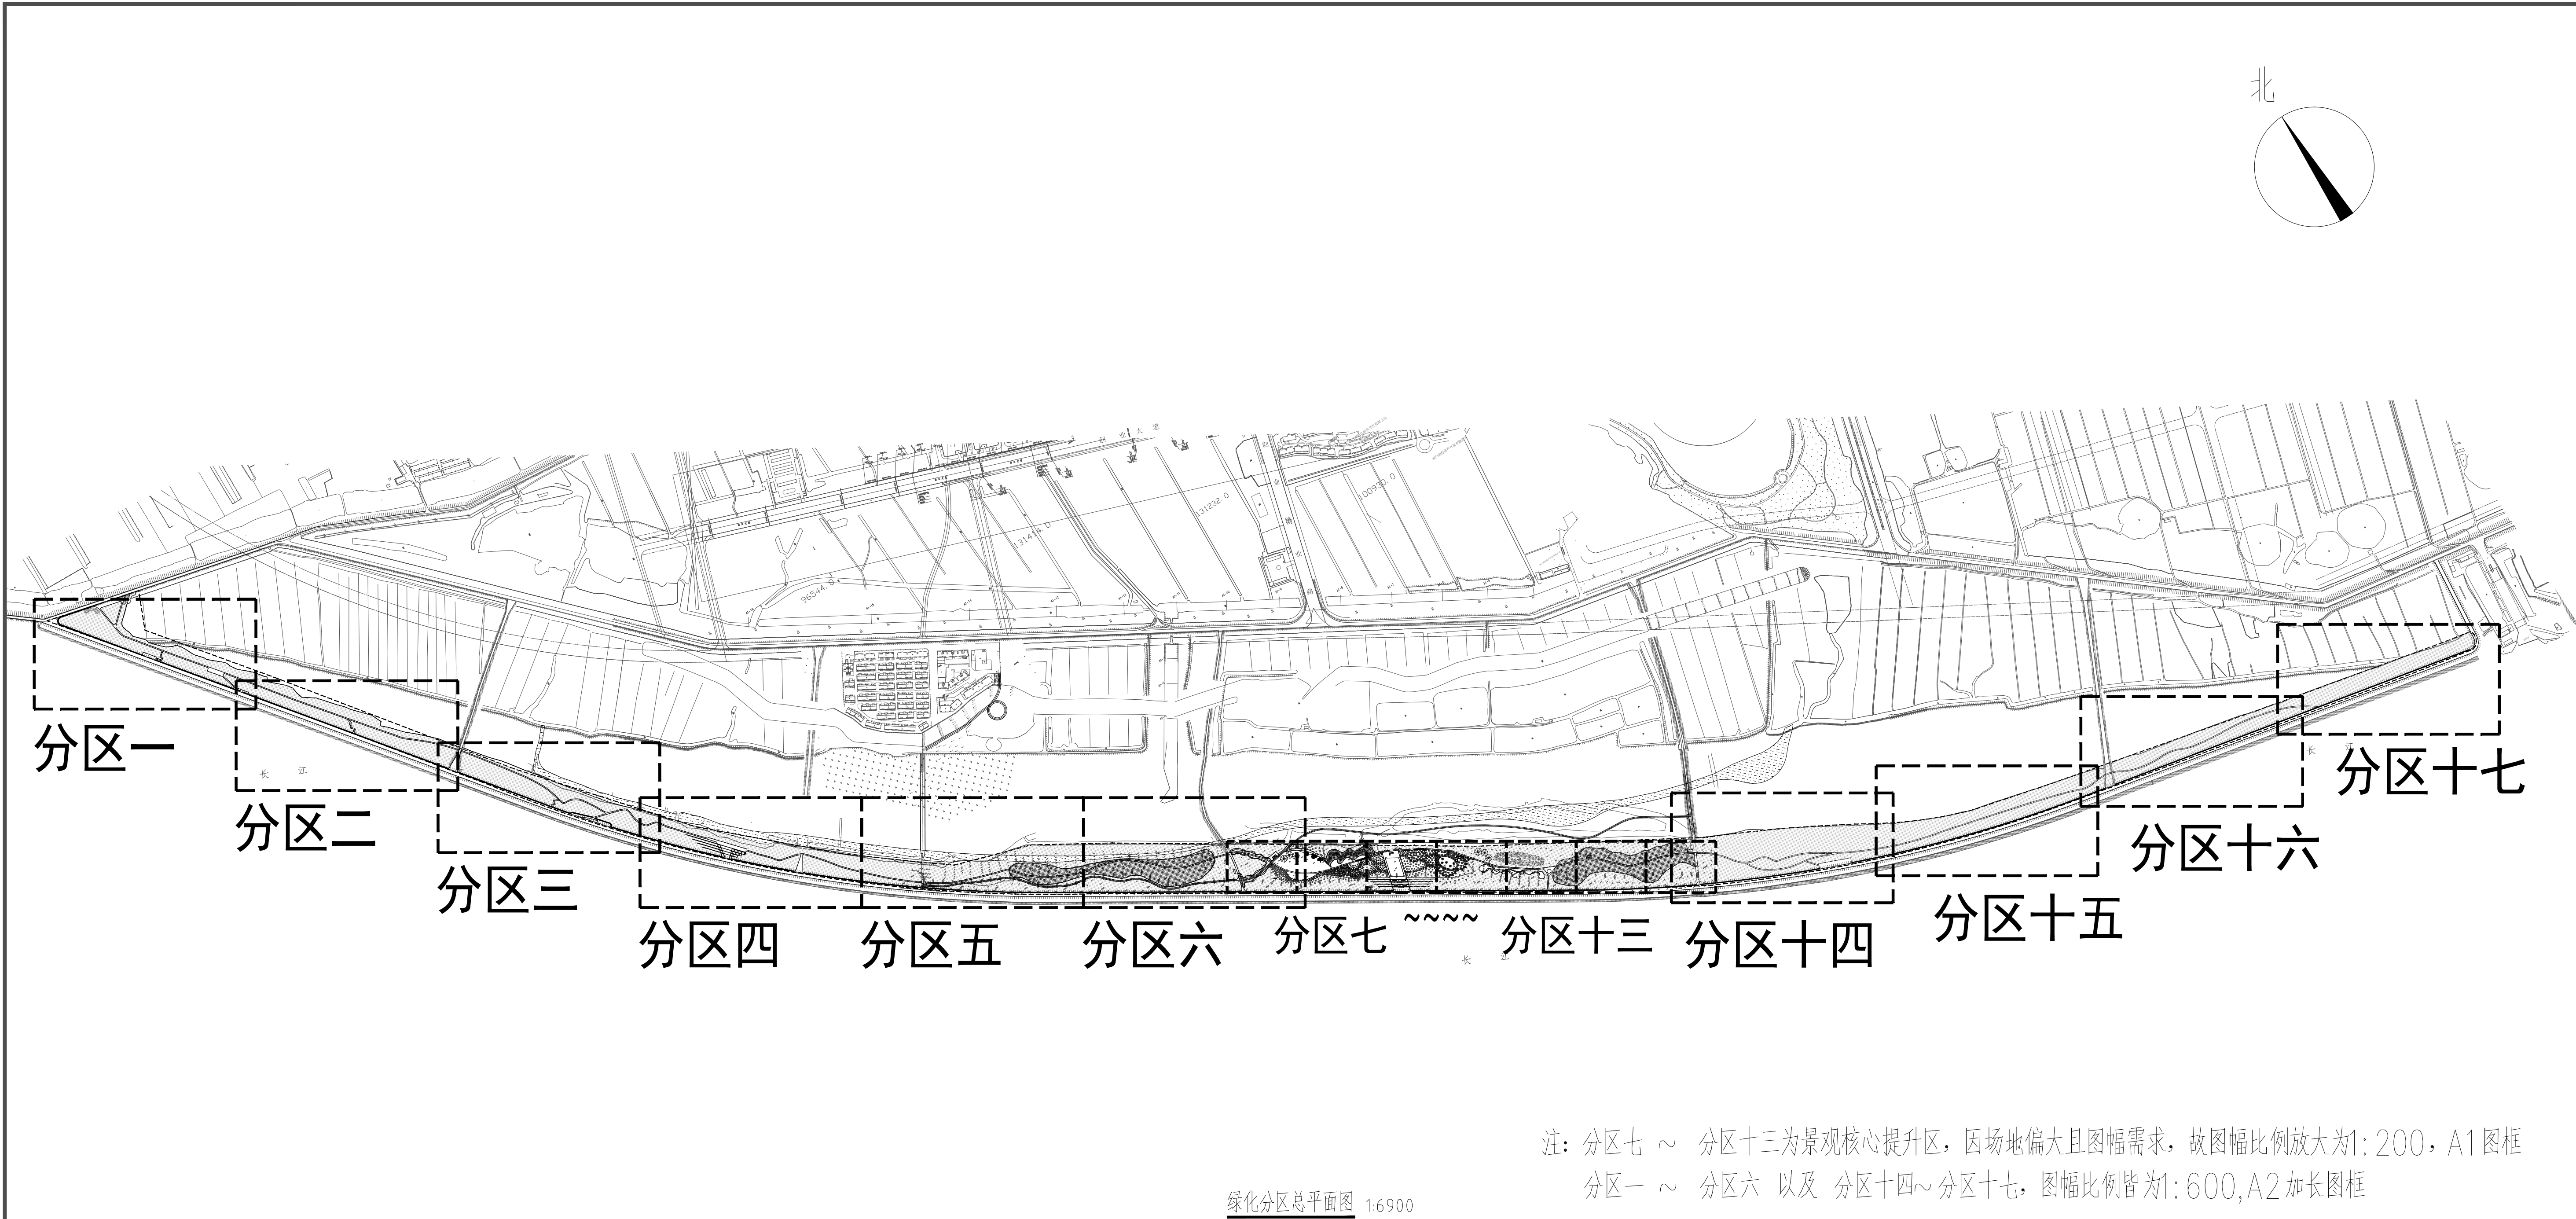

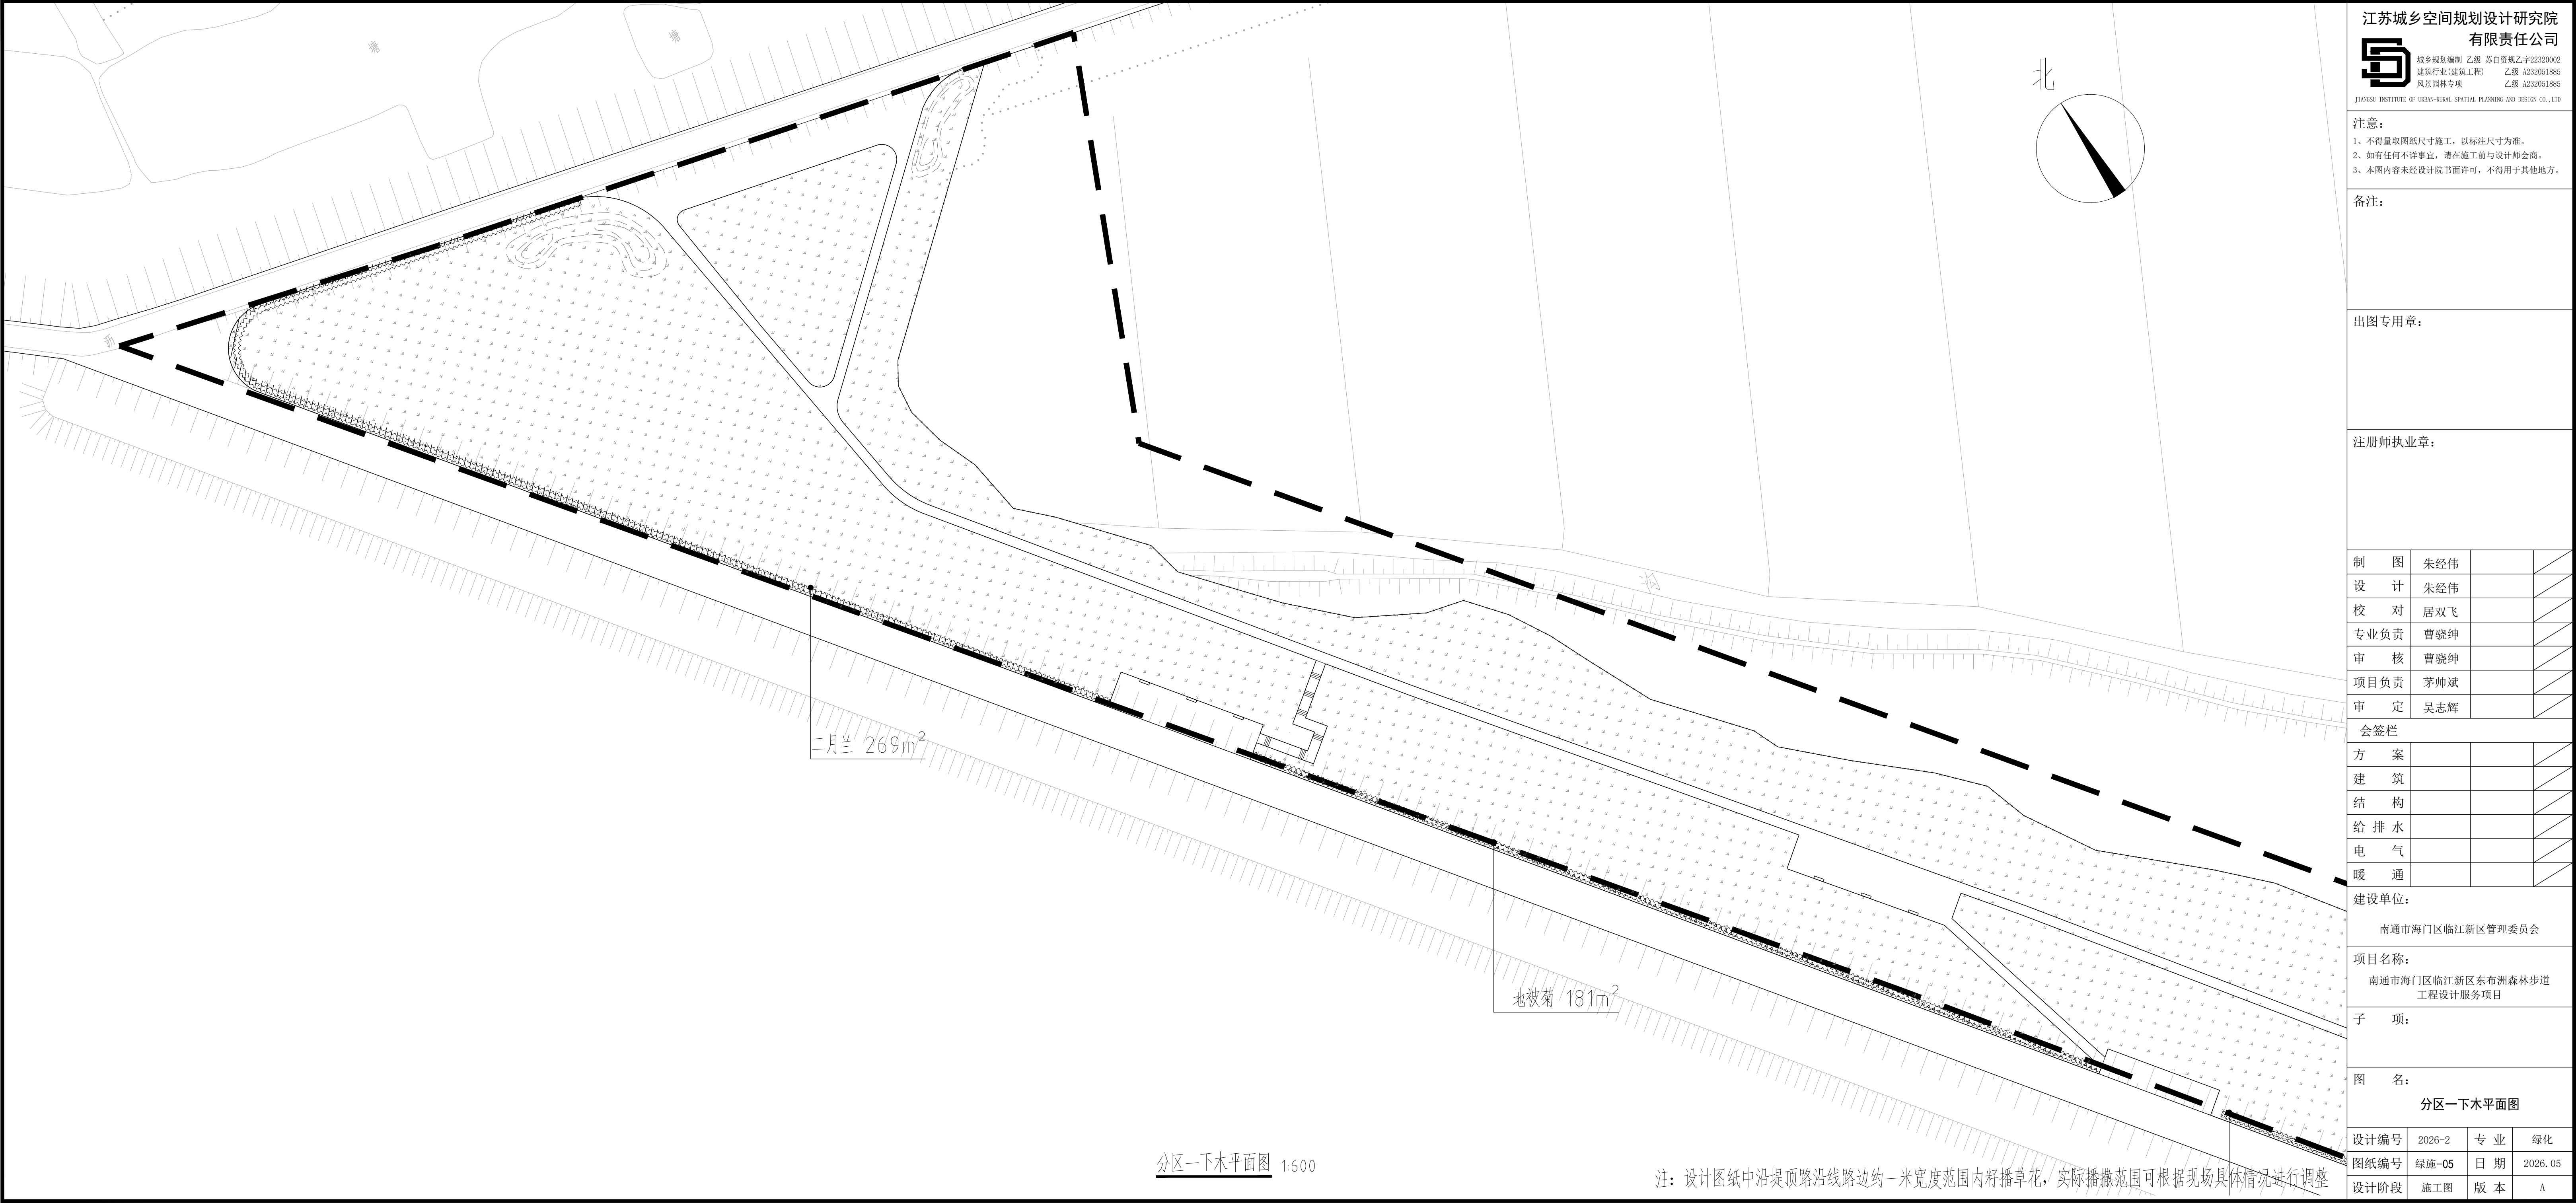

注意：

1、不得量取图纸尺寸施工，以标注尺寸为准。

2、如有任何不详事宜，请在施工前与设计师会商。

3、本图内容未经设计院书面许可，不得用于其他地方。

备注：

出图专用章：

注册师执业章：

制 图	朱经纬		
设 计	朱经纬		
校 对	居双飞		
专业负责	曹晓绅		
审 核	曹晓绅		
项目负责	茅帅斌		
审 定	吴志辉		

会签栏			
方 案			
建 筑			
结 构			
给 排 水			
电 气			
暖 通			

建设单位：

南通市海门区临江新区管理委员会

项目名称：

南通市海门区临江新区东布洲森林步道
工程设计服务项目

子 项：


图 名：

分区一下木平面图

设计编号	2026-2	专 业	绿化
图纸编号	绿施-05	日 期	2026. 05
设计阶段	施工图	版 本	A

分区一下木平面图 1:600

注：设计图纸中沿堤顶路沿线路边约一米宽度范围内籽播草花，实际播撒范围可根据现场具体情况进行调整

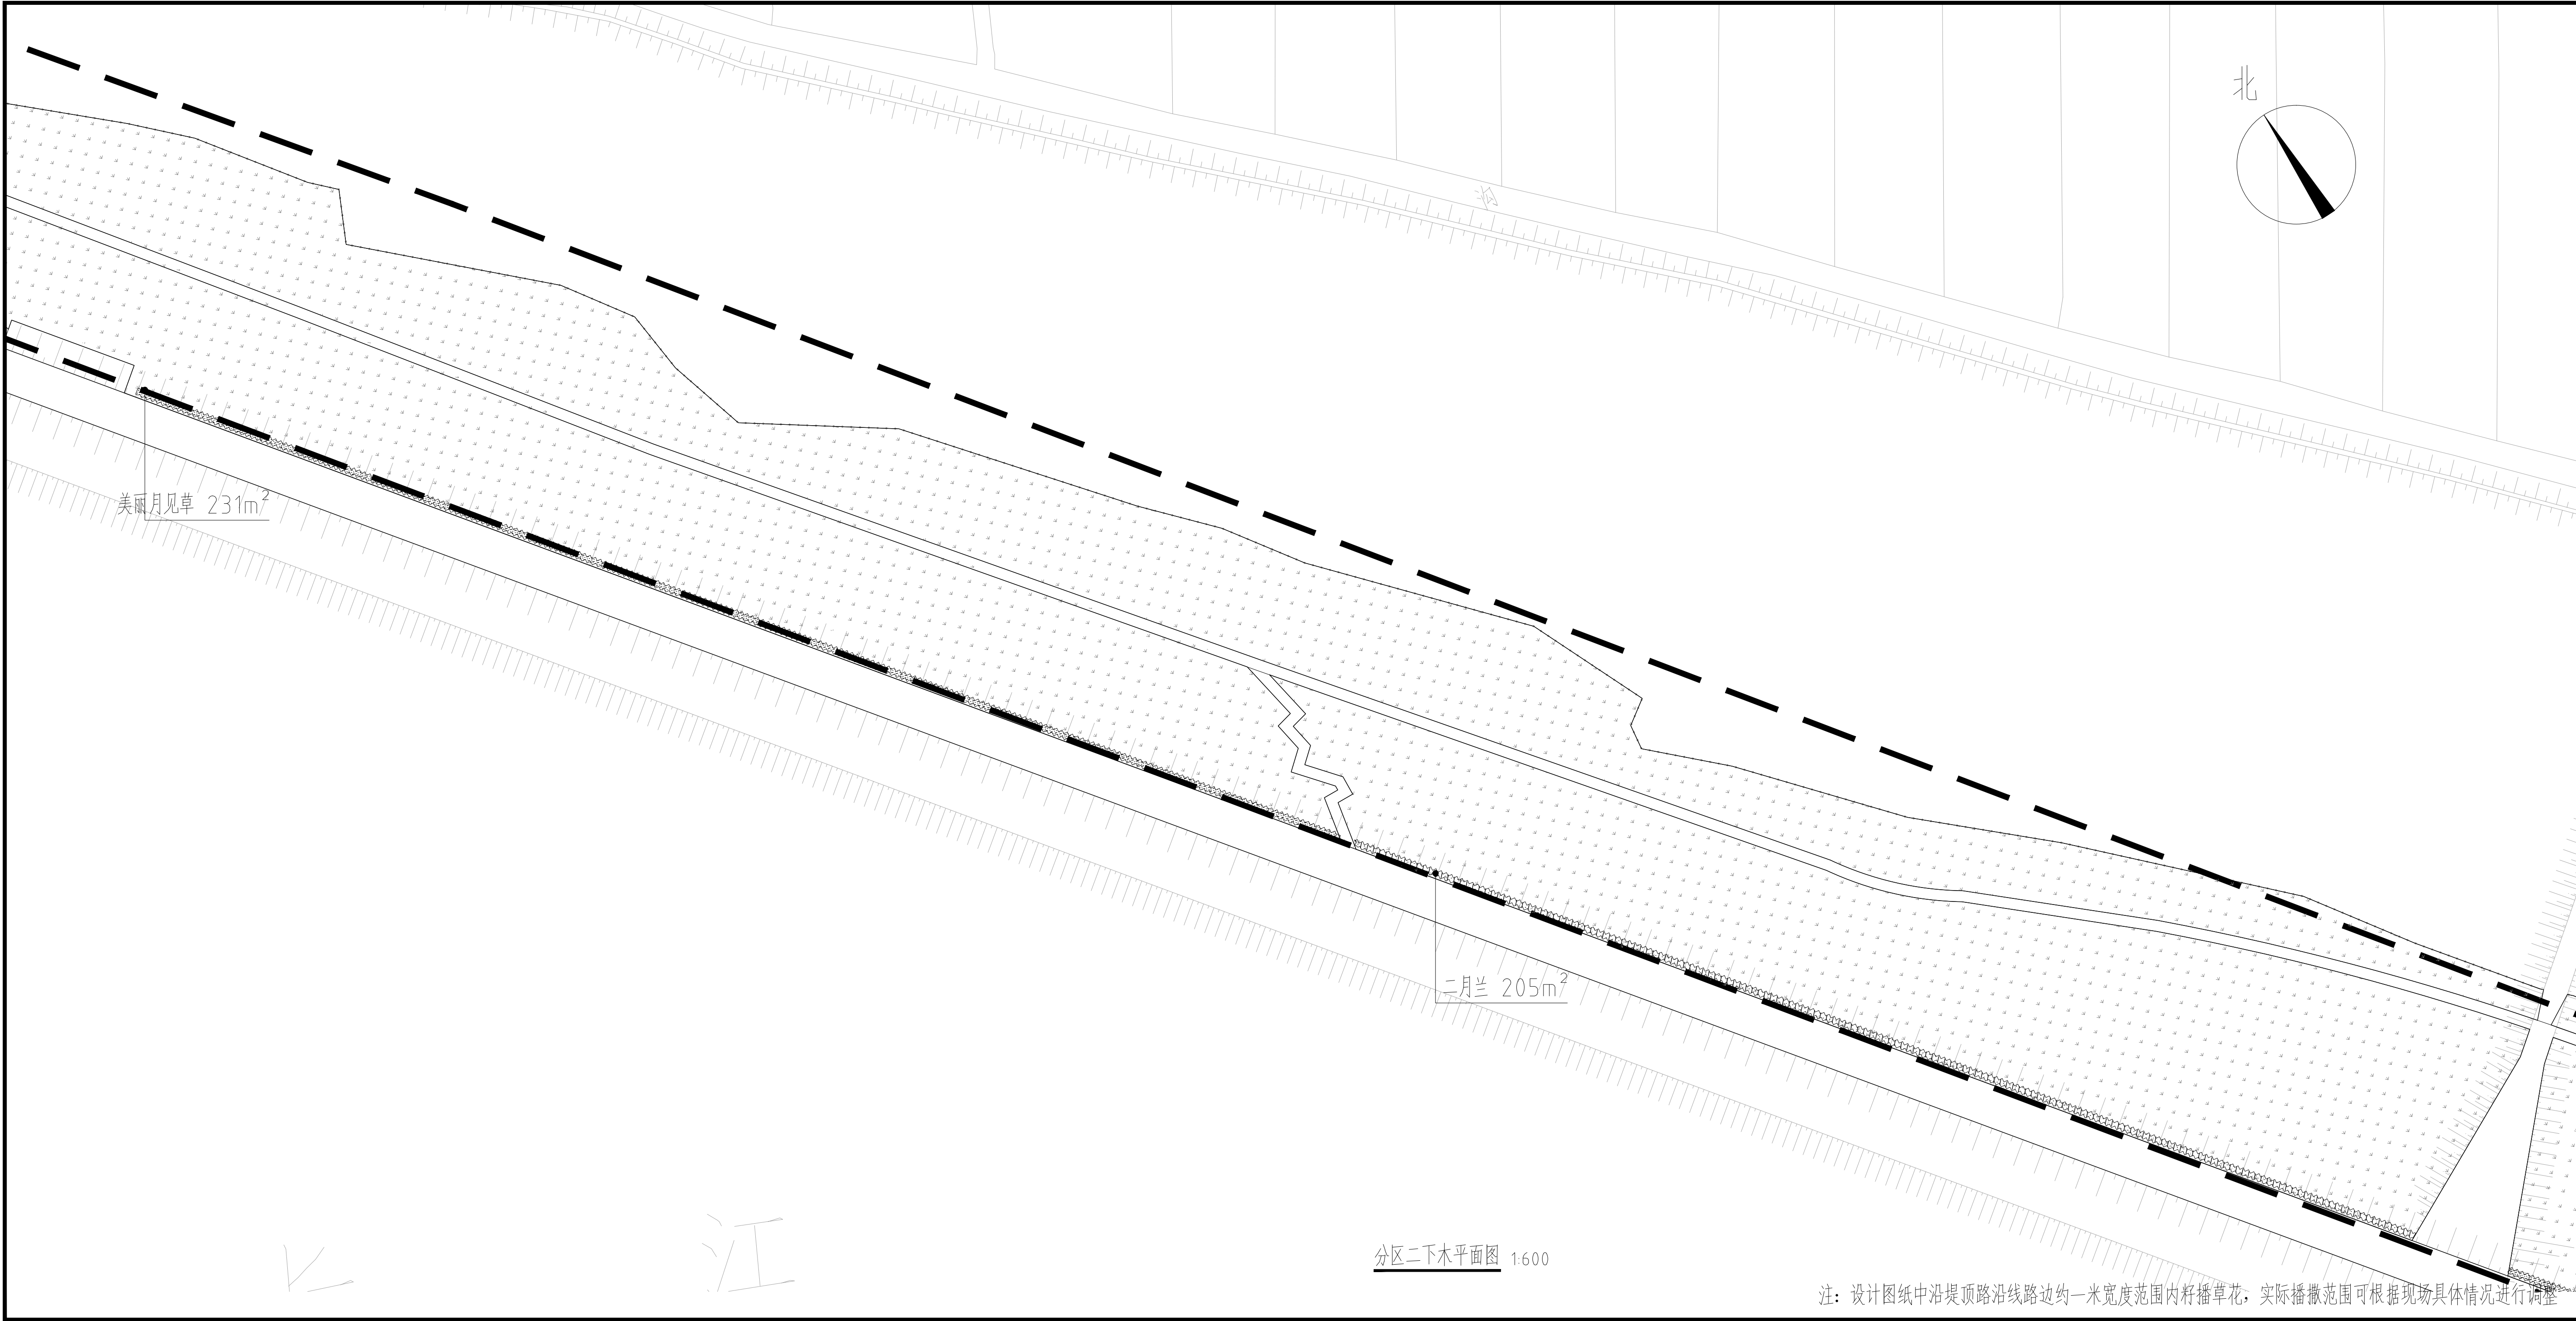

江苏城乡空间规划设计研究院
有限责任公司

城乡规划编制 乙级 苏自资规乙字22320002
建筑行业(建筑工程) 乙级 A232051885
风景园林专项 乙级 A232051885

JIANGSU INSTITUTE OF URBAN-RURAL SPATIAL PLANNING AND DESIGN CO.,LTD

注意:

1、不得量取图纸尺寸施工，以标注尺寸为准。
2、如有任何不详事宜，请在施工前与设计师会商。
3、本图内容未经设计院书面许可，不得用于其他地方。

备注:

出图专用章:

注册师执业章:

制 图	朱经纬		
设 计	朱经纬		
校 对	居双飞		
专业负责	曹晓绅		
审 核	曹晓绅		
项目负责	茅帅斌		
审 定	吴志辉		

会签栏

方 案			
建 筑			
结 构			
给 排 水			
电 气			
暖 通			

建设单位:

南通市海门区临江新区管理委员会

项目名称:

南通市海门区临江新区东布洲森林步道
工程设计服务项目

子 项:

图 名:


分区二下木平面图

设计编号	2026-2	专 业	绿化
图纸编号	绿施-06	日 期	2026.05
设计阶段	施工图	版 本	A

分区二下木平面图 1:600

注：设计图纸中沿堤顶路沿线路边约一米宽度范围内籽播草花，实际播撒范围可根据现场具体情况进行调整

地址： 扬州市邗江区扬子江中路186号智谷大厦C座19楼 电话：0514-80315668 邮编：225200

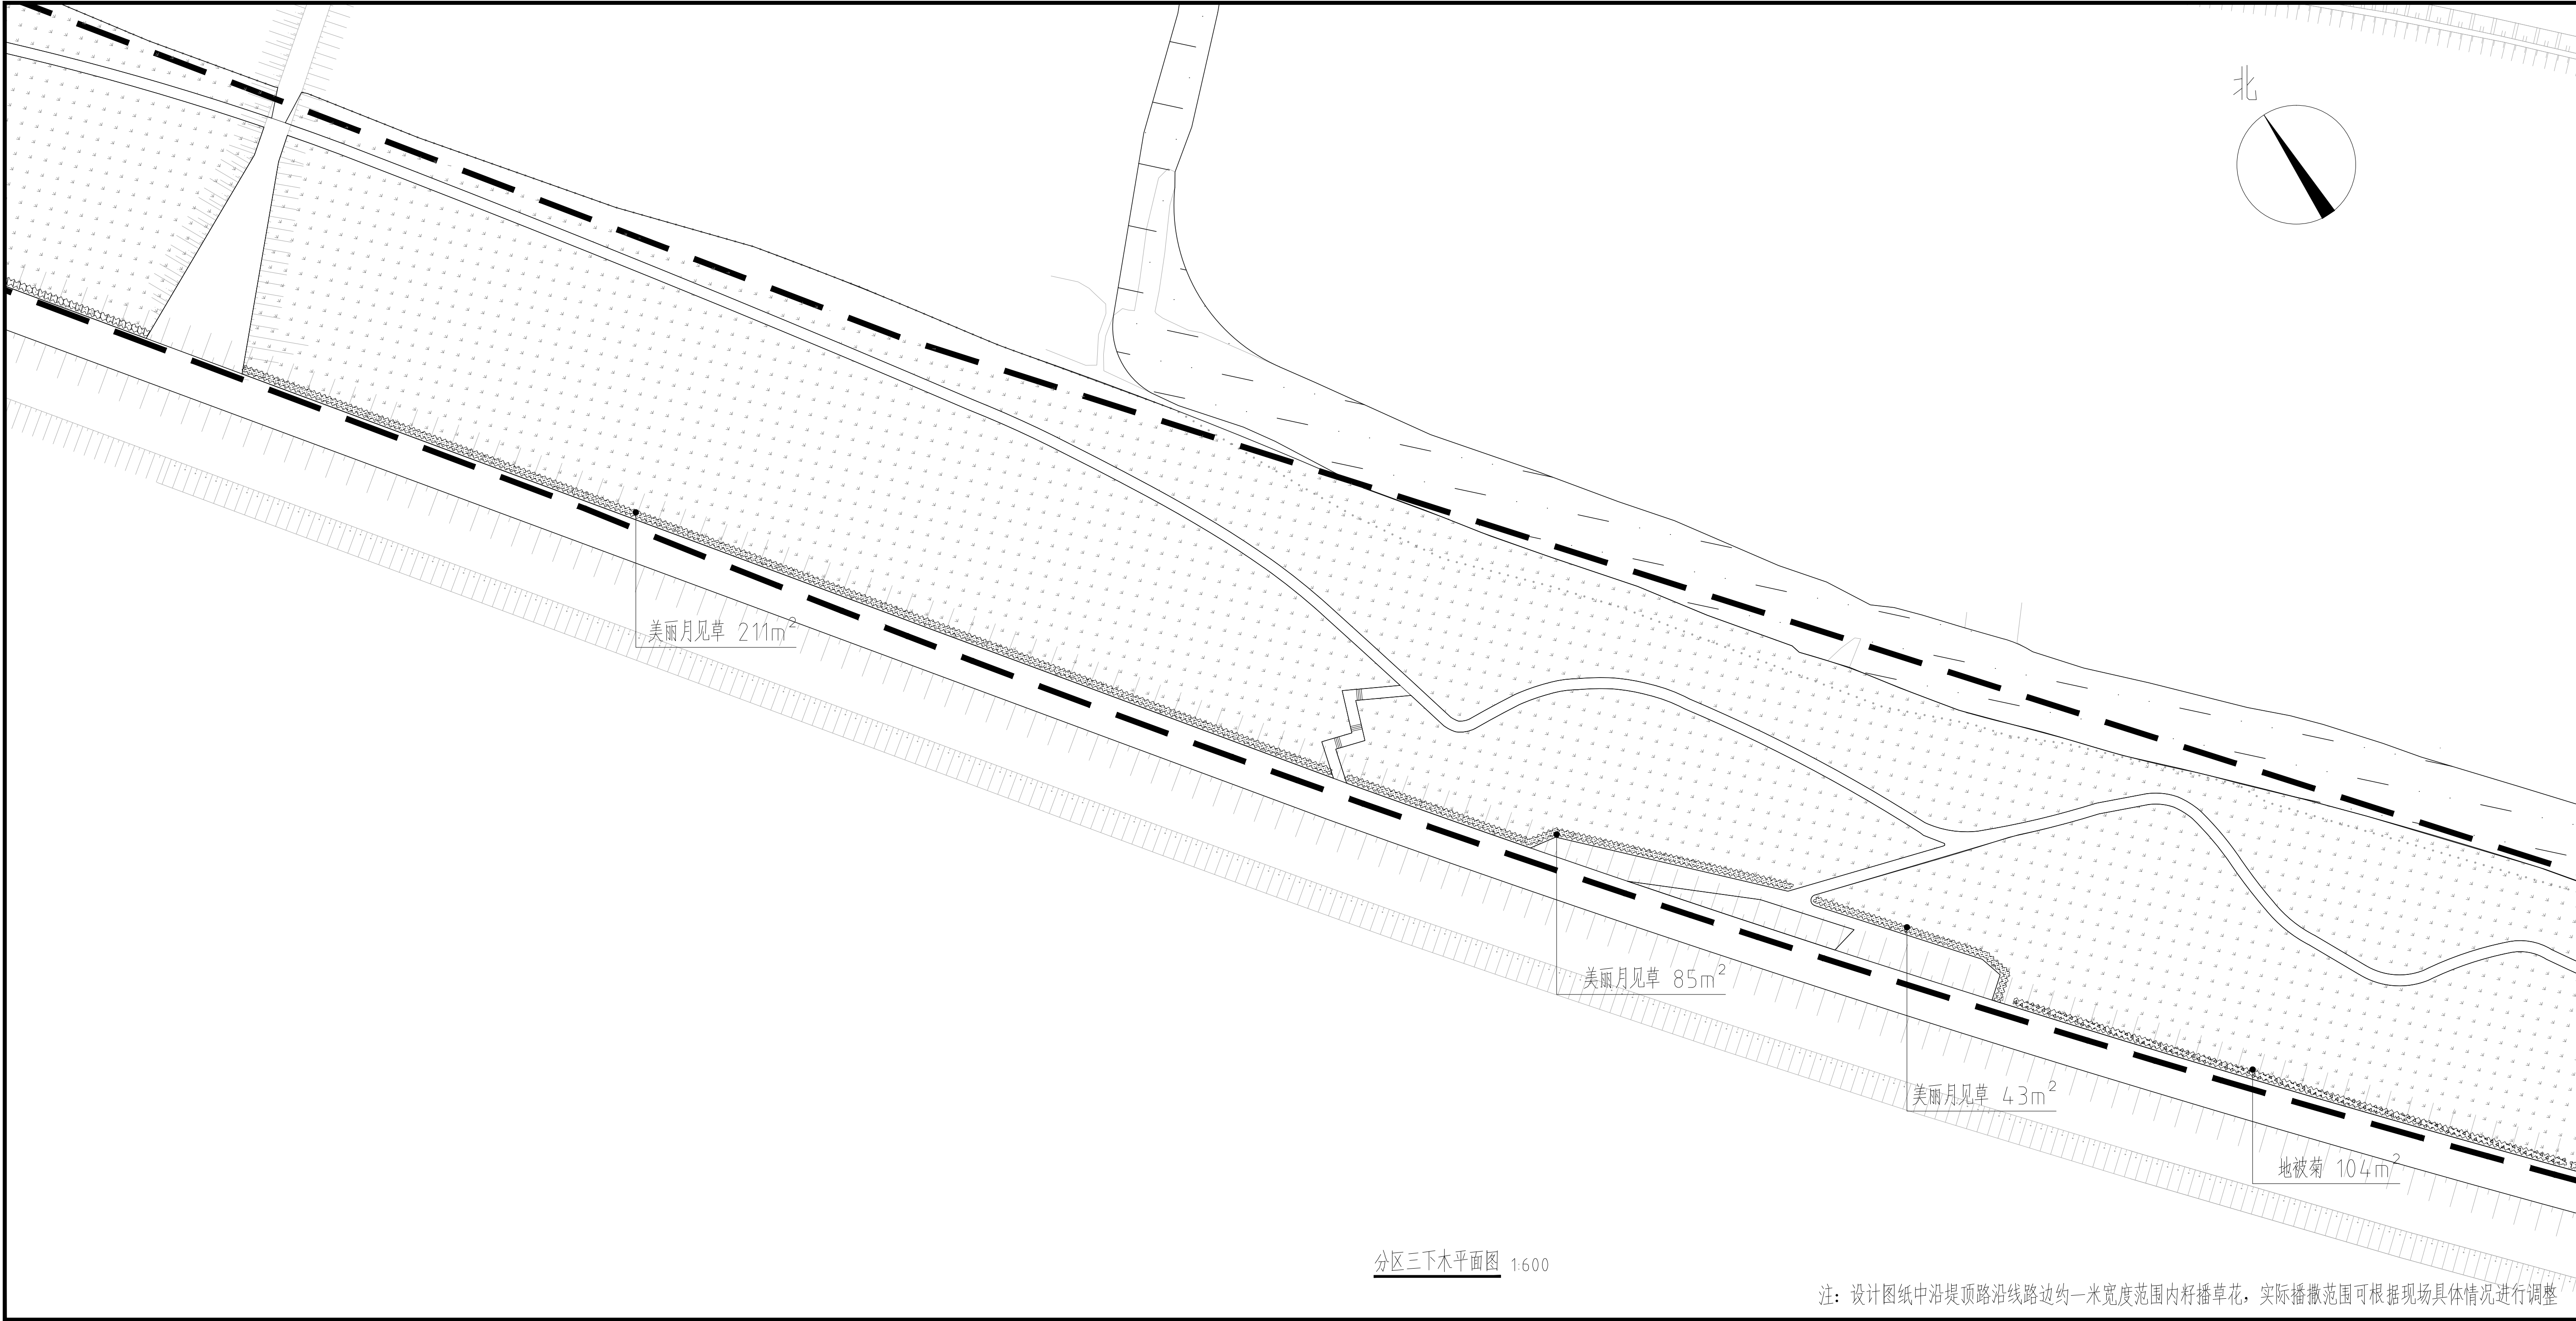

分区三下木平面图 1:600

注：设计图纸中沿堤顶路沿线路边约一米宽度范围内籽播草花，实际播撒范围可根据现场具体情况进行调整

江苏城乡空间规划设计研究院
有限责任公司

城

乡

空

间

规

划

编

制

乙级 苏自资规乙字22320002
建筑行业(建筑工程) 乙级 A232051885
风景园林专项 乙级 A232051885

JIANGSU INSTITUTE OF URBAN-RURAL SPATIAL PLANNING AND DESIGN CO.,LTD

注意：

1、不得量取图纸尺寸施工，以标注尺寸为准。
2、如有任何不详事宜，请在施工前与设计师会商。
3、本图内容未经设计院书面许可，不得用于其他地方。

备注：

出图专用章：

注册师执业章：

制 图	朱经伟		
设 计	朱经伟		
校 对	居双飞		
专业负责	曹晓绅		
审 核	曹晓绅		
项目负责	茅帅斌		
审 定	吴志辉		

会签栏

方 案			
建 筑			
结 构			
给 排 水			
电 气			
暖 通			

建设单位：

南通市海门区临江新区管理委员会

项目名称：


南通市海门区临江新区东布洲森林步道
工程设计服务项目

子 项：

图 名：

分区三下木平面图

设计编号	2026-2	专 业	绿化
图纸编号	绿施-07	日 期	2026.05
设计阶段	施工图	版 本	A

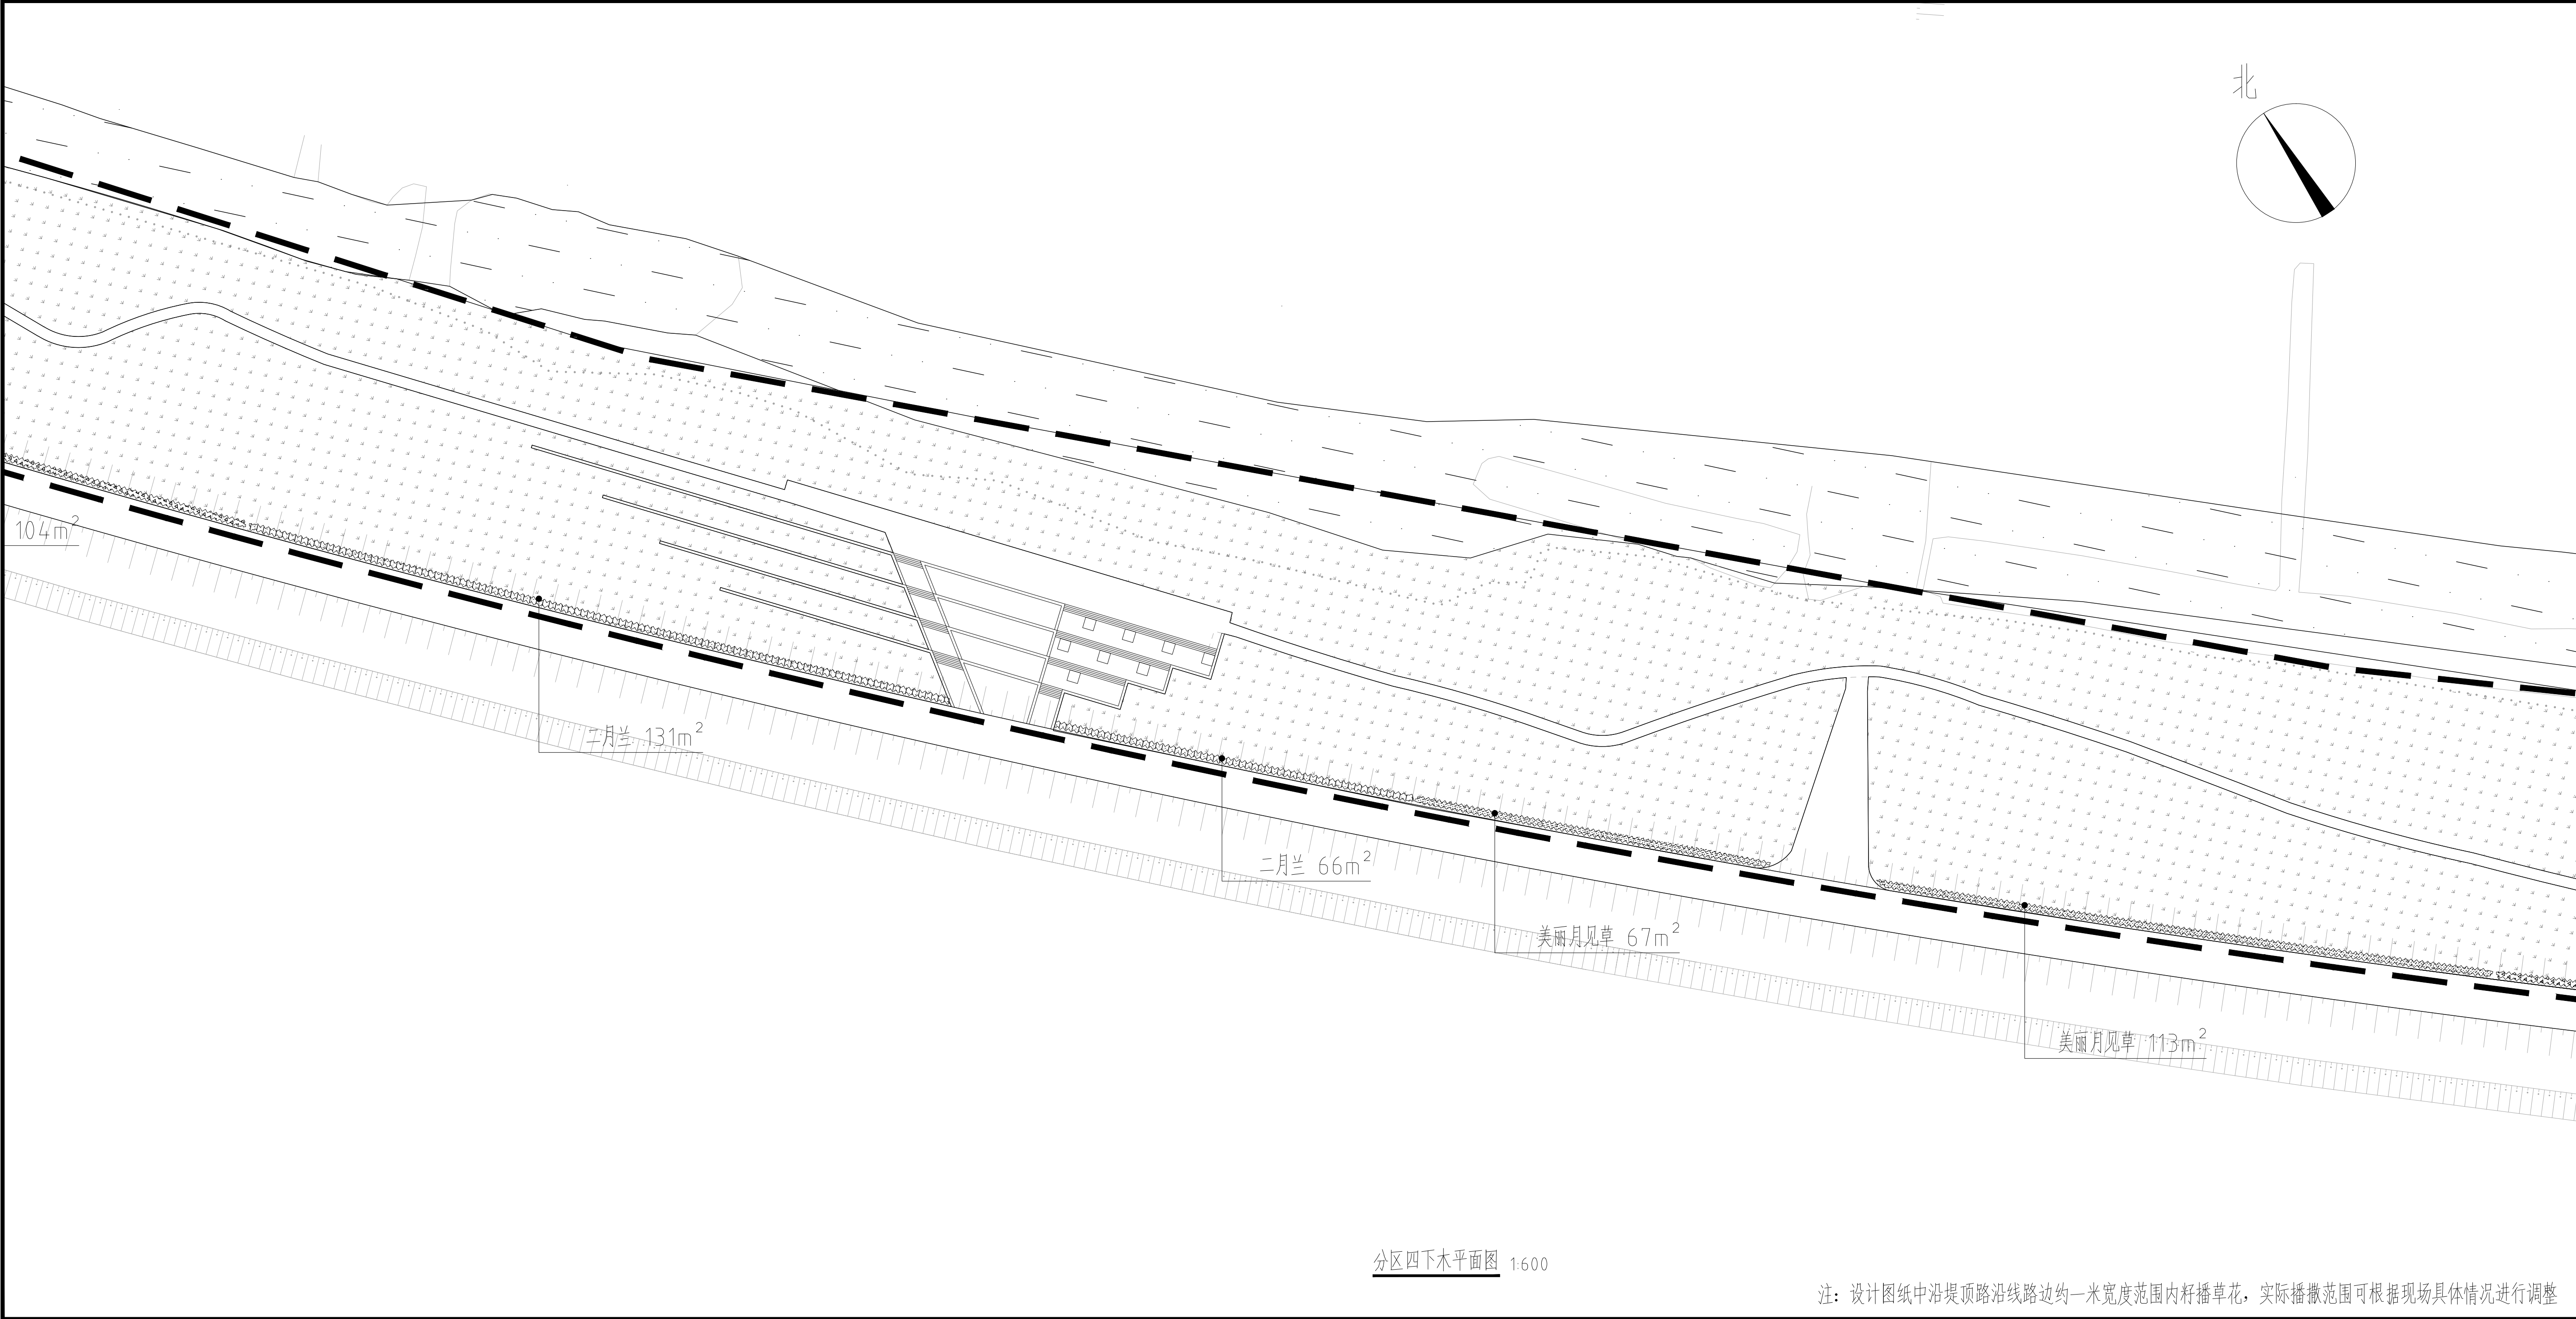

分区四下木平面图 1:600

注：设计图纸中沿堤顶路沿线路边约一米宽度范围内籽播草花，实际播撒范围可根据现场具体情况进行调整

江苏城乡空间规划设计研究院
有限责任公司

城乡规划编制 乙级 苏自资规乙字22320002
建筑行业(建筑工程) 乙级 A232051885
风景园林专项 乙级 A232051885

JIANGSU INSTITUTE OF URBAN-RURAL SPATIAL PLANNING AND DESIGN CO.,LTD

注意：

1、不得量取图纸尺寸施工，以标注尺寸为准。
2、如有任何不详事宜，请在施工前与设计师会商。
3、本图内容未经设计院书面许可，不得用于其他地方。

备注：

出图专用章：

注册师执业章：

制 图	朱经纬		
设 计	朱经纬		
校 对	居双飞		
专业负责	曹晓绅		
审 核	曹晓绅		
项目负责	茅帅斌		
审 定	吴志辉		

会签栏

方 案			
建 筑			
结 构			
给 排 水			
电 气			
暖 通			

建设单位：

南通市海门区临江新区管理委员会

项目名称：


南通市海门区临江新区东布洲森林步道
工程设计服务项目

子 项：

图 名：

分区四下木平面图

设计编号	2026-2	专 业	绿化
图纸编号	绿施-08	日 期	2026.05
设计阶段	施工图	版 本	A

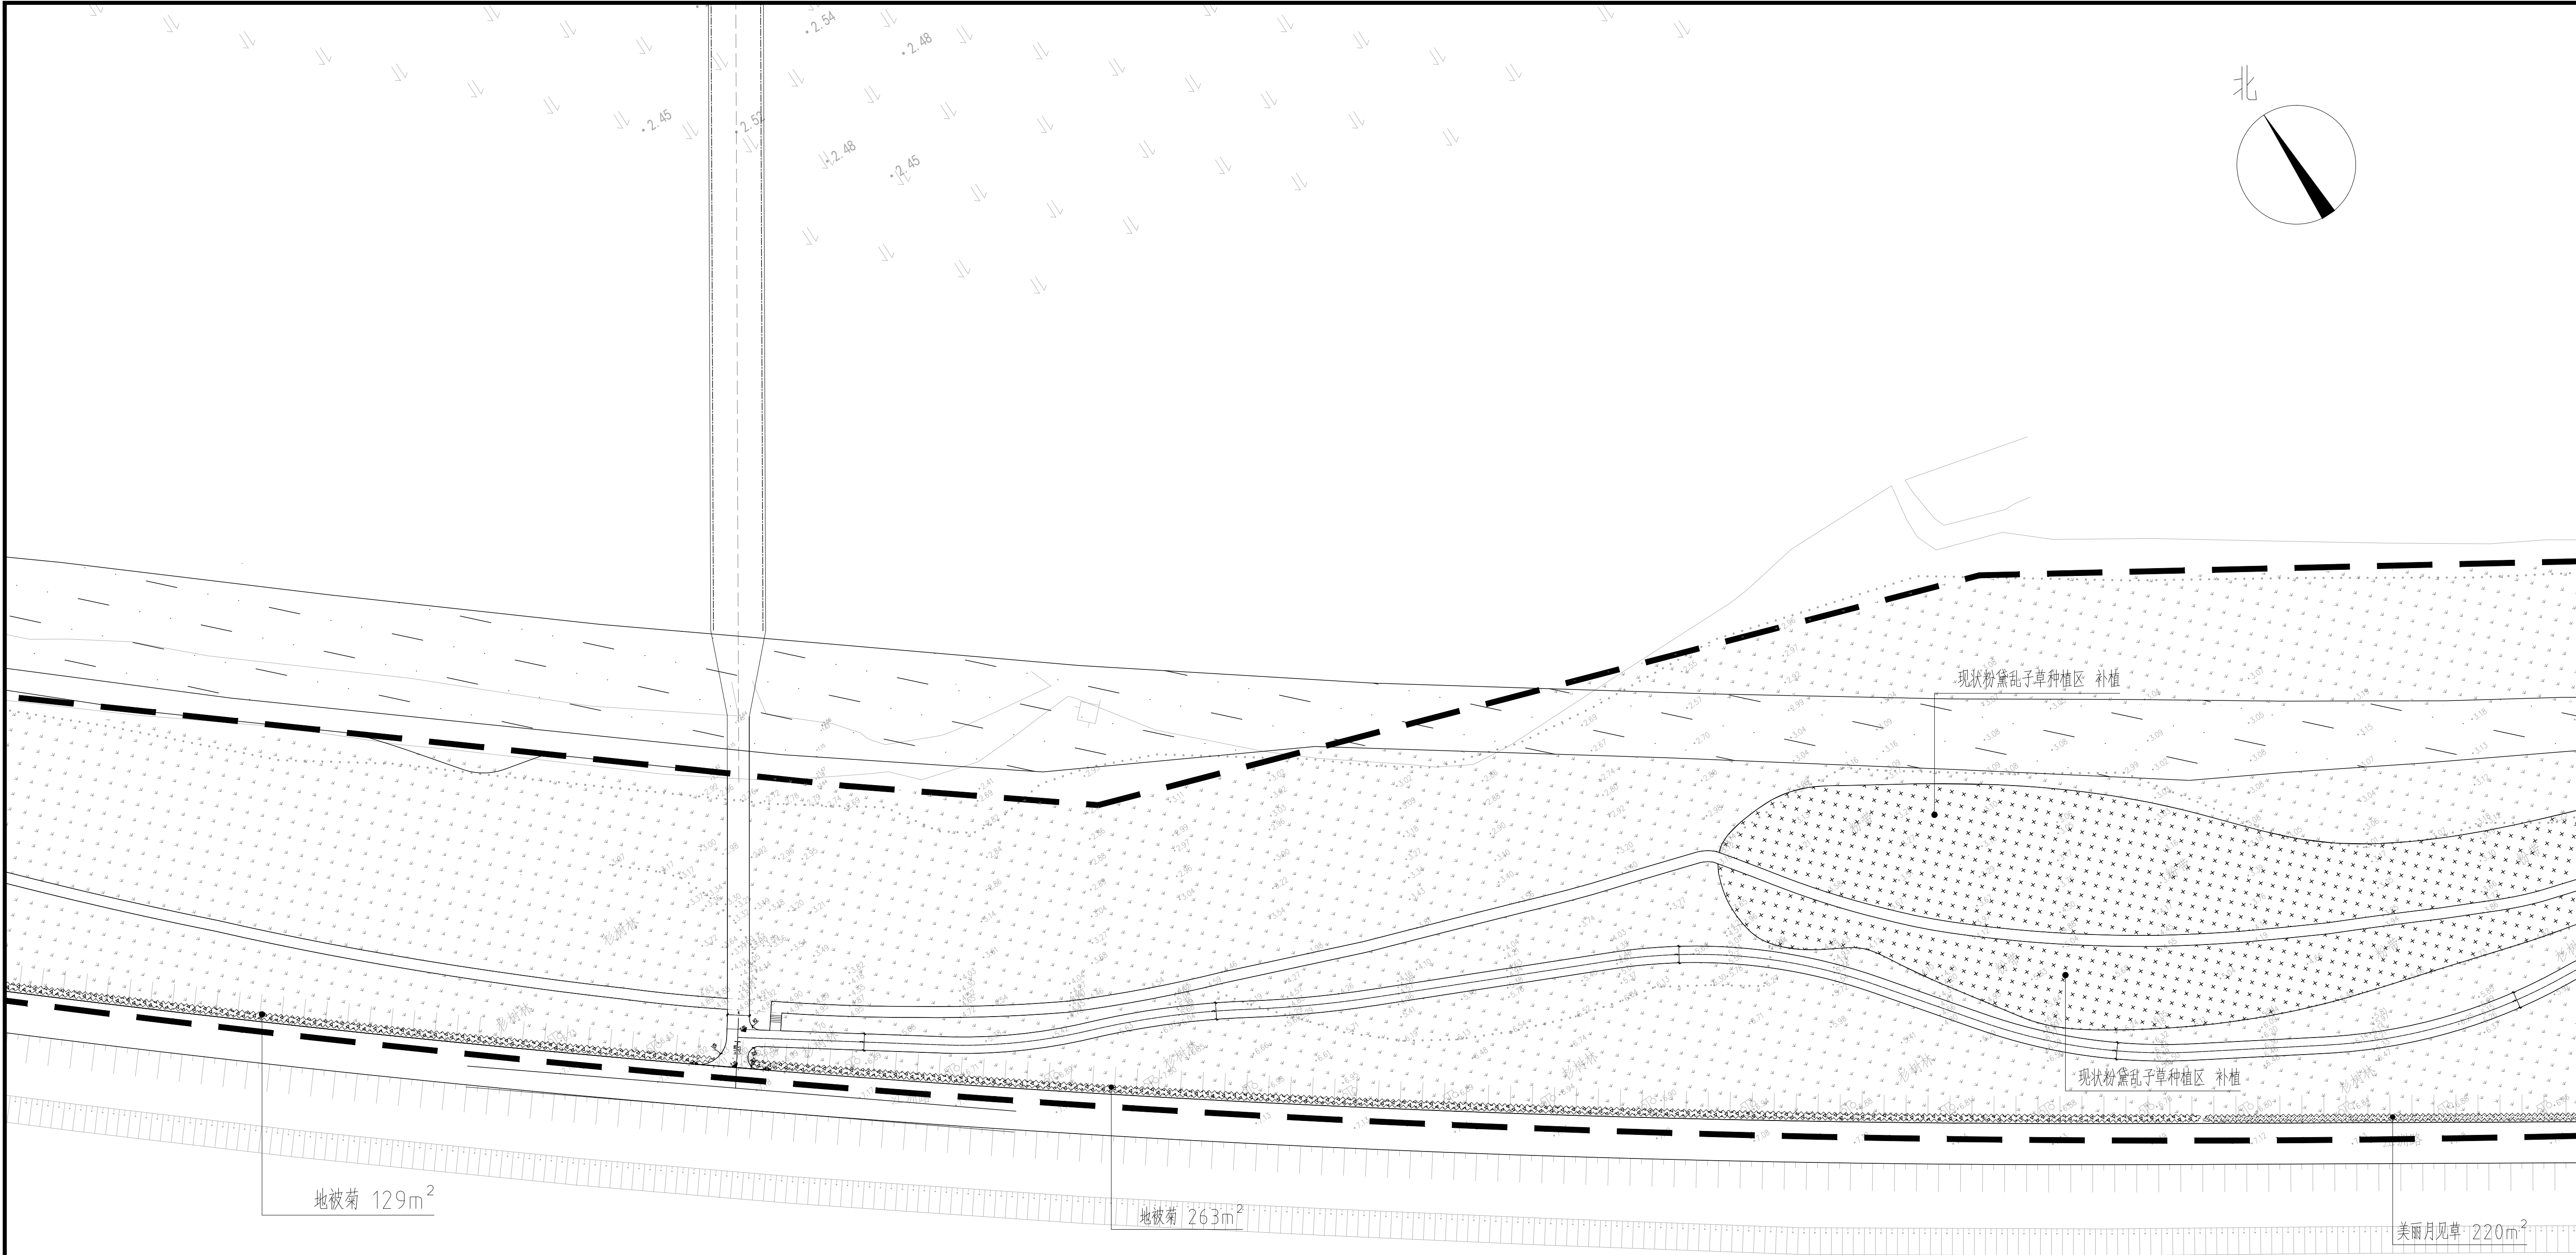

江苏城乡空间规划设计研究院
有限责任公司

城乡规划编制 乙级 苏自资规乙字22320002
建筑行业(建筑工程) 乙级 A232051885
风景园林专项 乙级 A232051885

JIANGSU INSTITUTE OF URBAN-RURAL SPATIAL PLANNING AND DESIGN CO.,LTD

注意:

1、不得量取图纸尺寸施工,以标注尺寸为准。
2、如有任何不详事宜,请在施工前与设计师会商。
3、本图内容未经设计院书面许可,不得用于其他地方。

备注:

出图专用章:

注册师执业章:

制 图	朱经纬		
设 计	朱经纬		
校 对	居双飞		
专业负责	曹晓绅		
审 核	曹晓绅		
项目负责	茅帅斌		
审 定	吴志辉		

会签栏

方 案			
建 筑			
结 构			
给 排 水			
电 气			
暖 通			

建设单位:

南通市海门区临江新区管理委员会

项目名称:

南通市海门区临江新区东洲洲森林步道
工程设计服务项目

子 项:


图 名:

分区五下木平面图

设计编号	2026-2	专 业	绿化
图纸编号	绿施-09	日 期	2026.05
设计阶段	施工图	版 本	A

分区五下木平面图 1:600

注:设计图纸中沿堤顶路沿线路边约一米宽度范围内籽播草花,实际播撒范围可根据现场具体情况进行调整

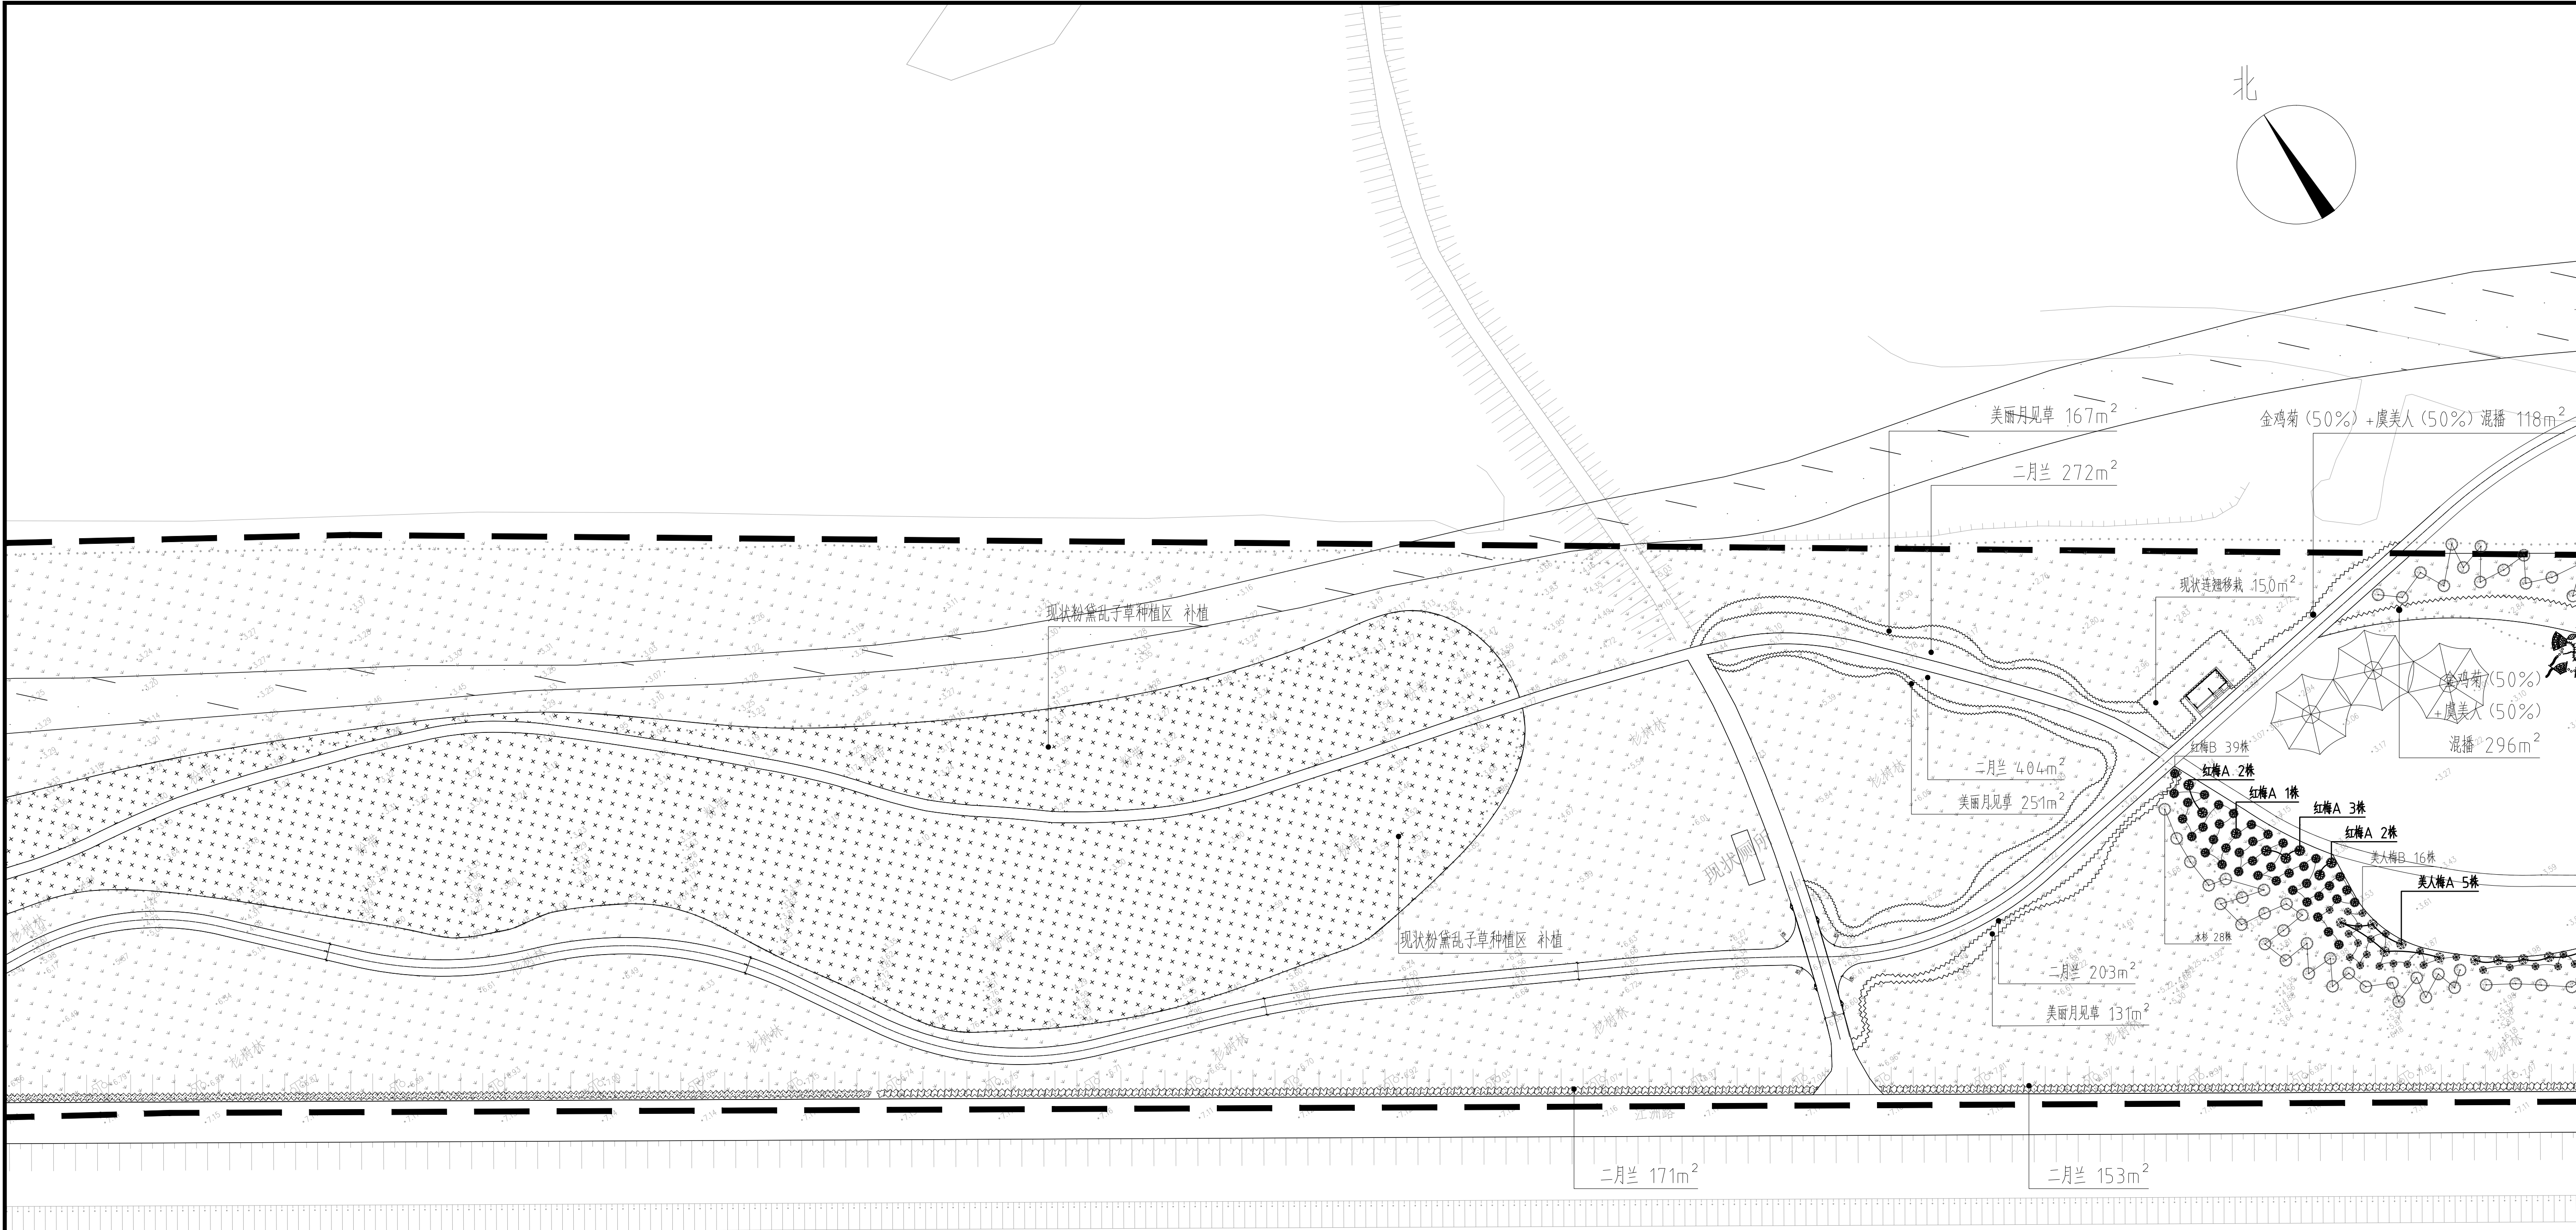

分区六下水平面图 1:600

注：设计图纸中沿堤顶路沿线路边约一米宽度范围内籽播草花，实际播撒范围可根据现场具体情况进行调整

江苏城乡空间规划设计研究院
有限责任公司

城乡规划编制 乙级 苏自资规乙字22320002

建筑行业(建筑工程) 乙级 A232051885

风景园林专项 乙级 A232051885

JIANGSU INSTITUTE OF URBAN-RURAL SPATIAL PLANNING AND DESIGN CO.,LTD

注意：
1、不得量取图纸尺寸施工，以标注尺寸为准。
2、如有任何不详事宜，请在施工前与设计师会商。
3、本图内容未经设计院书面许可，不得用于其他地方。

备注：

出图专用章：

注册师执业章：

制 图	朱经纬		
设 计	朱经纬		
校 对	居双飞		
专业负责	曹晓坤		
审 核	曹晓坤		
项目负责	茅帅斌		
审 定	吴志辉		

会签栏

方 案			
建 筑			
结 构			
给 排 水			
电 气			
暖 通			

建设单位：
南通市海门区临江新区管理委员会

项目名称：
南通市海门区临江新区东洲森林步道
工程设计服务项目


子 项：

图 名：
分区六 上木、下木平面图

设计编号	2026-2	专 业	绿化
图纸编号	绿施-10	日 期	2026.05
设计阶段	施工图	版 本	A

注：设计图纸中沿堤顶路沿线路边约一米宽度范围内籽播草花，实际播撒范围可根据现场具体情况进行调整

制 图	朱经纬		
设 计	朱经纬		
校 对	居双飞		
专业负责	曹骁坤		
审 核	曹骁坤		
项目负责	茅帅斌		
审 定	吴志辉		
会签栏			
方 案			
建 筑			
结 构			
给 排 水			
电 气			
暖 通			
建设单位： 南通市海门区临江新区管理委员会			
项目名称： 南通市海门区临江新区东布洲森林步道 工程设计服务项目			
子 项：			
图 名： 分区七 上木、下木平面图			
设计编号	2026-2	专 业	绿化
图纸编号	绿施 -11	日 期	2026.05
设计阶段	施工图	版 本	A

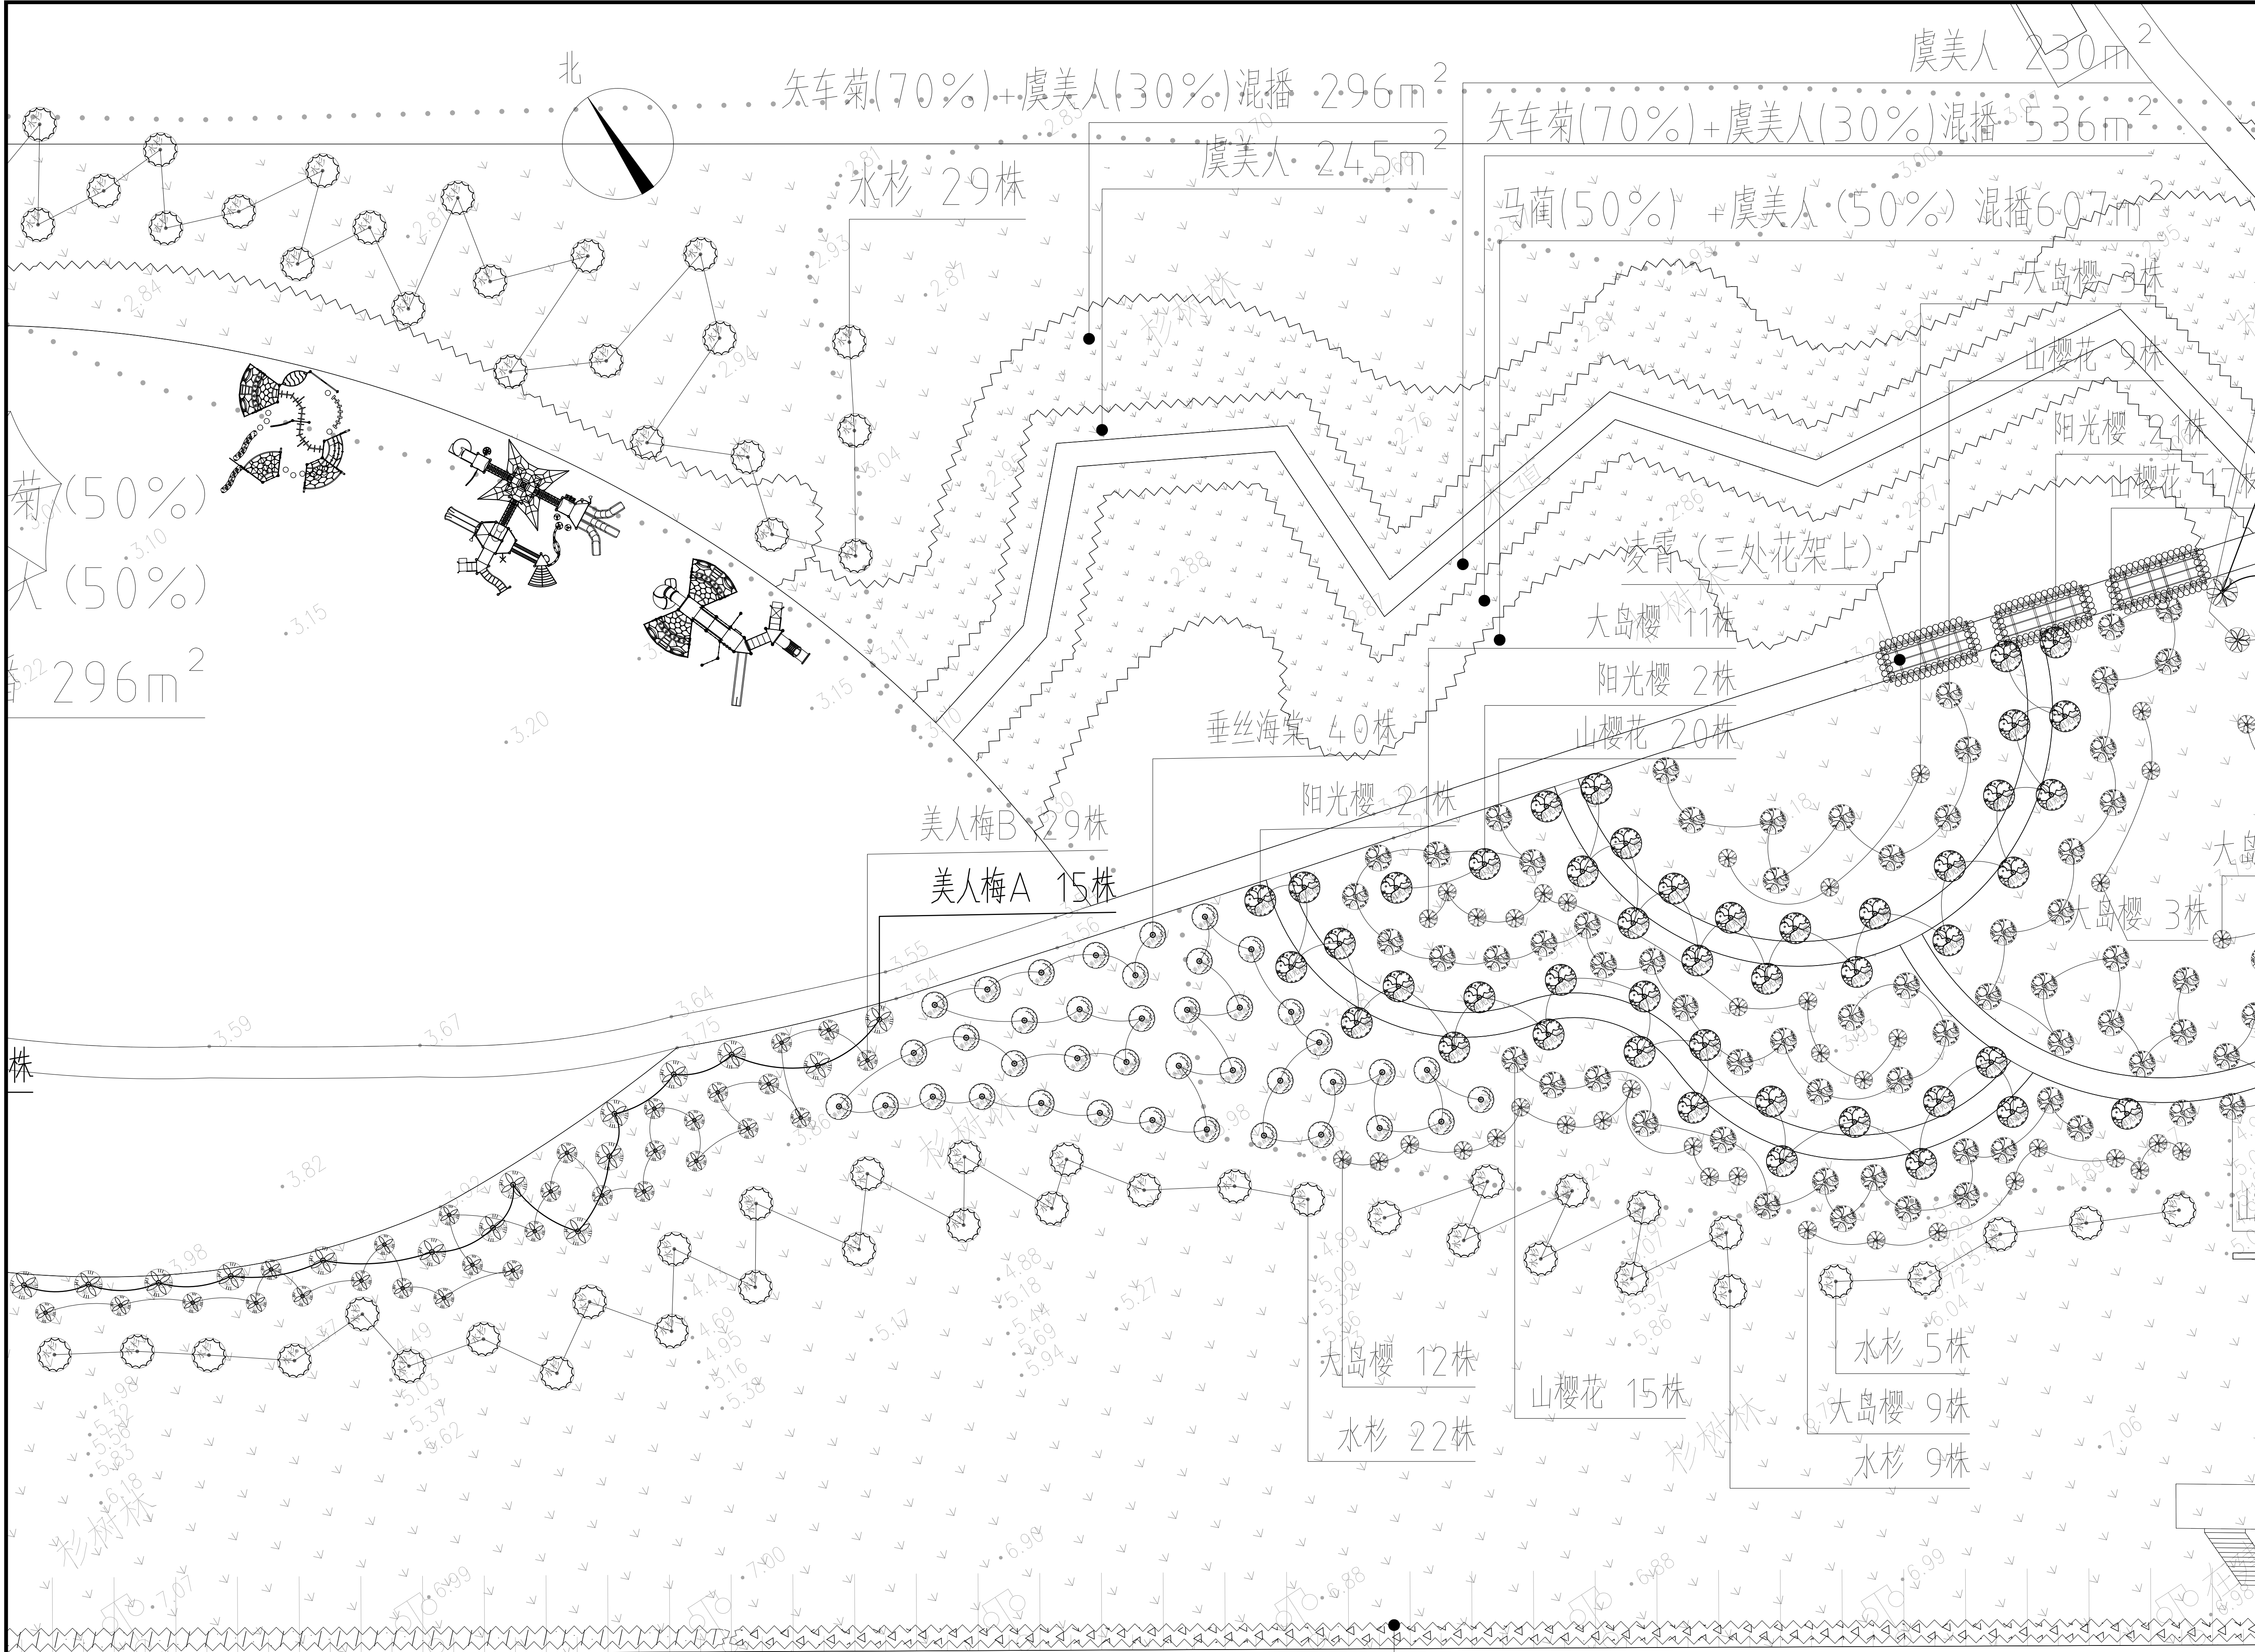

注意：
1、不得量取图纸尺寸施工，以标注尺寸为准。
2、如有任何不事宜，请在施工前与设计师会商。
3、本图内容未经设计院书面许可，不得用于其他地方。

备注：

出图专用章：

注册师执业章：

制	图	朱经纬		
设	计	朱经纬		
校	对	居双飞		
专	业	负责	曹晓坤	
审	核	曹晓坤		
项	目	负责	茅帅斌	
审	定	吴志辉		

会	签	栏		
方	案			
建	筑			
结	构			
给	排	水		
电	气			
暖	通			

建设单位：
南通市海门区临江新区管理委员会

项目名称：
南通市海门区临江新区东布洲森林步道
工程设计服务项目


子 项：

图 名：
分区八 上木、下木平面图

设计编号	2026-2	专 业	绿化
图纸编号	绿施-12	日 期	2026.05
设计阶段	施工图	版 本	A

分区八 上木、下木平面图 1:200

注：设计图纸中沿堤顶路沿路边约一米宽度范围内将播草花，实际播撒范围可根据现场具体情况进行调整

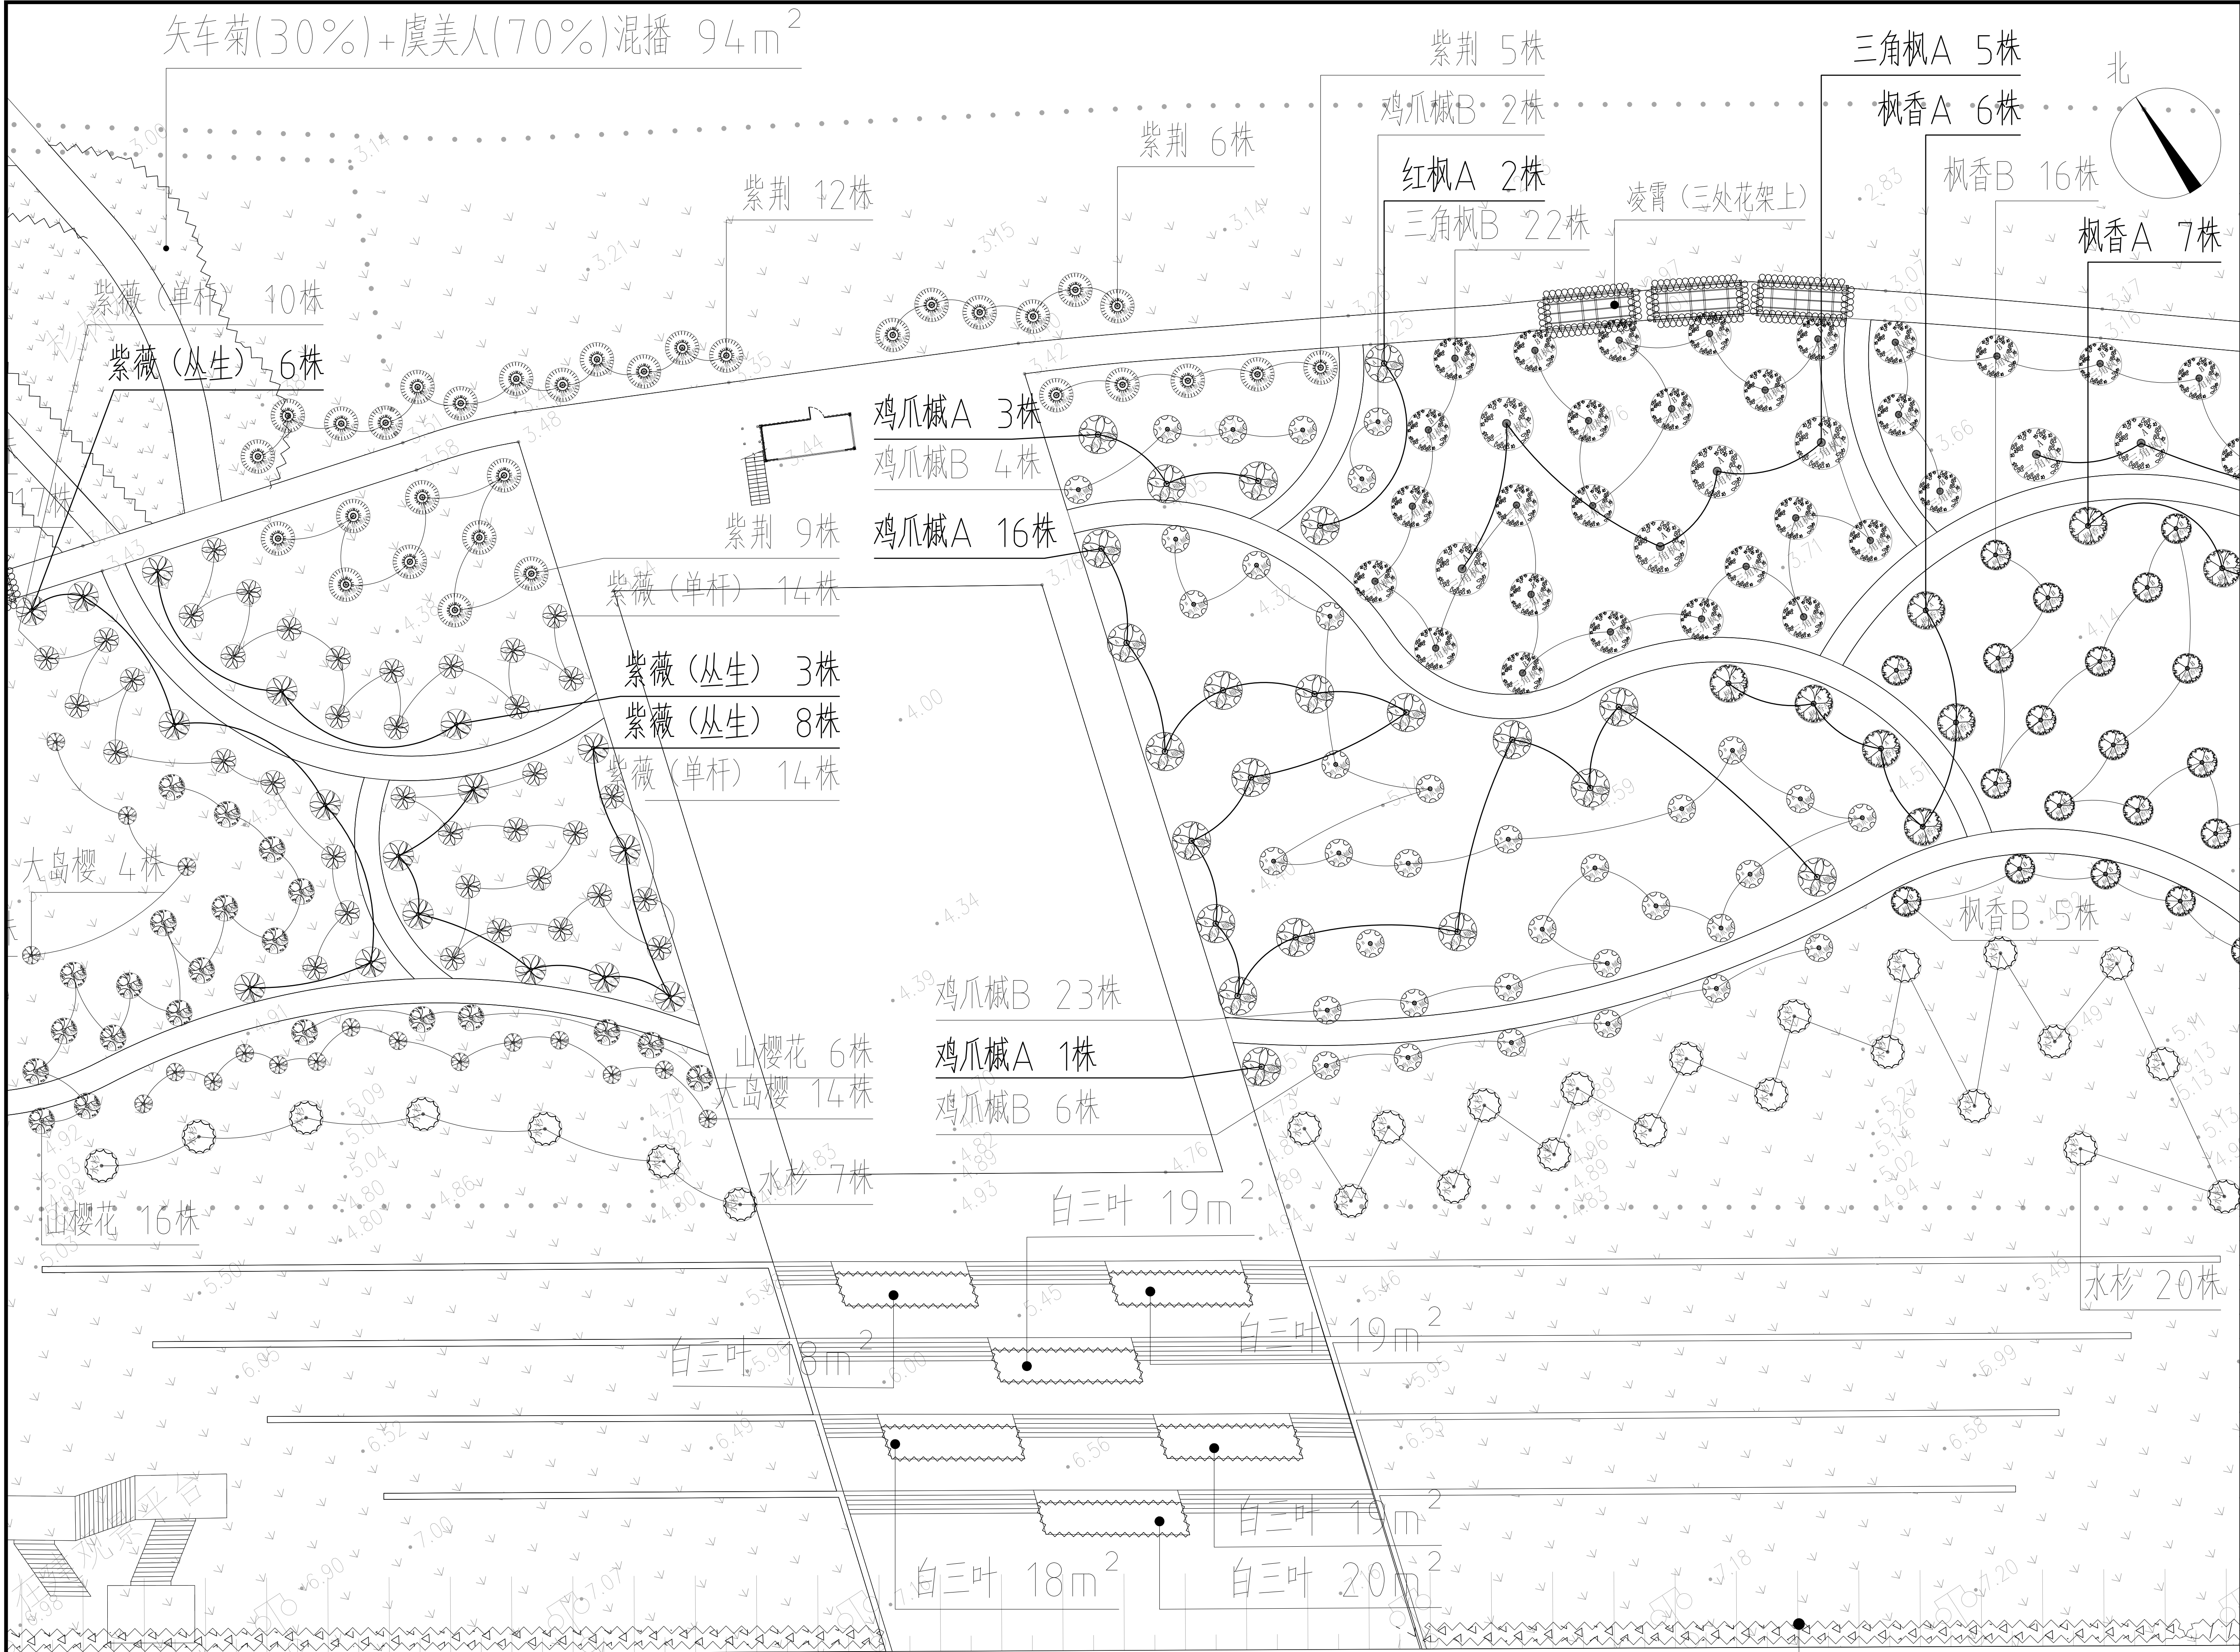

江苏城乡空间规划设计研究院
有限责任公司

城乡规划编制 甲级 自资规甲字24320846
建筑行业(建筑工程) 乙级 A232051885
风景园林专项 乙级 A232051885

JIANSHI INSTITUTE OF URBAN-RURAL SPATIAL PLANNING AND DESIGN CO., LTD

注意:

1、不得量取图纸尺寸施工,以标注尺寸为准。
2、如有任何不实事宜,请在施工前与设计师会商。
3、本图内容未经设计院书面许可,不得用于其他地方。

备注:

制图专用章:

注册师执业章:

制	图	朱经纬		
设	计	朱经纬		
校	对	居双飞		
专	业	负责	曹晓坤	
审	核	曹晓坤		
项	目	负责	茅师斌	
审	定	吴志辉		

会签栏

方	案			
建	筑			
结	构			
给	排	水		
电	气			
暖	通			

建设单位:

南通市海门区临江新区管理委员会

项目名称:

南通市海门区临江新区东洲森林步道
工程设计服务项目

子

项:

图


名:

分区九 上木、下木平面图

设计编号	2026-2	专	业	绿化
图纸编号	绿施-13	日	期	2026.05
设计阶段	施工图	版	本	A

分区九 上木、下木平面图 1:200

注:设计图纸中沿堤顶路沿线路边约一米宽度范围内籽播草花,实际播撒范围可根据现场具体情况进行调整

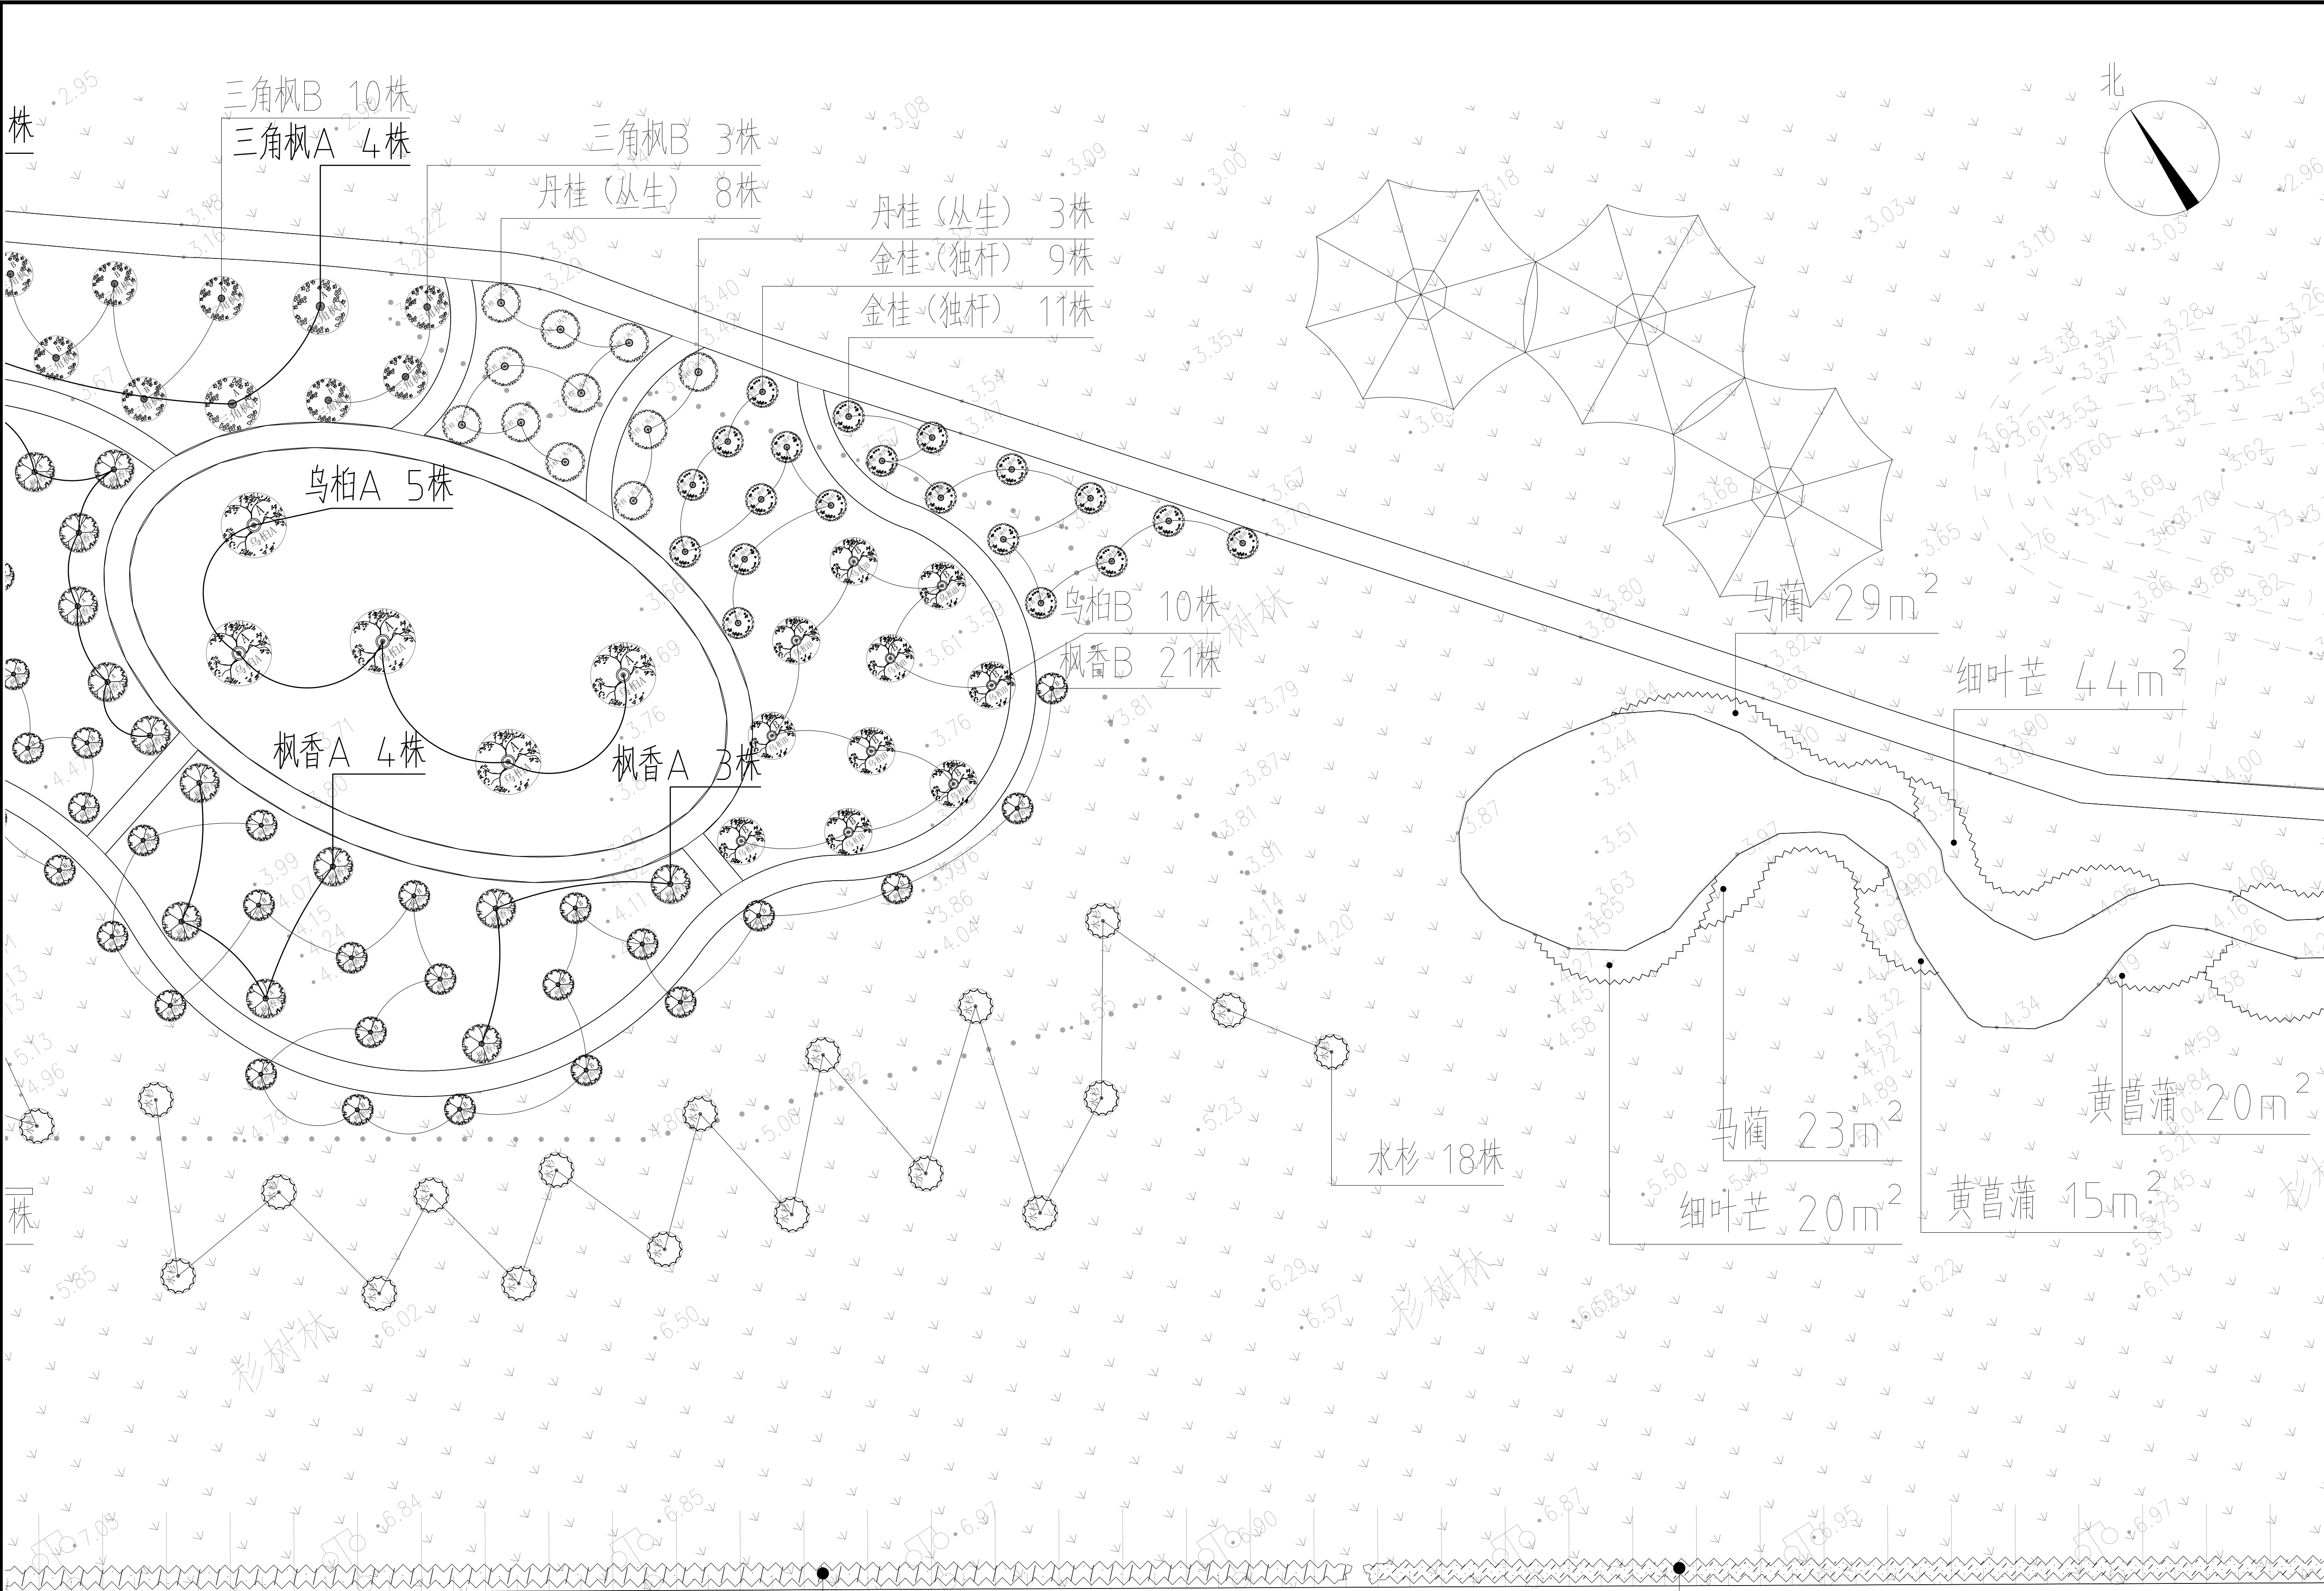

江苏城乡空间规划设计研究院
有限责任公司

城乡规划编制 甲级 自资规甲字24320846
建筑行业(建筑工程) 乙级 A232051885
风景园林专项 乙级 A232051885

JIANGSU INSTITUTE OF URBAN-RURAL SPATIAL PLANNING AND DESIGN CO., LTD

注意:

1、不得量取图纸尺寸施工,以标注尺寸为准。
2、如有任何不事宜,请在施工前与设计师会商。
3、本图内容未经设计院书面许可,不得用于其他地方。

备注:

出图专用章:

注册师执业章:

制 图	朱经纬		
设 计	朱经纬		
校 对	居双飞		
专业负责	曹晓坤		
审 核	曹晓坤		
项目负责	茅树斌		
审 定	吴志辉		

会签栏

方 案			
建 筑			
结 构			
给 排 水			
电 气			
暖 通			

建设单位:
南通市海门区临江新区管理委员会

项目名称:
南通市海门区临江新区东洲森林步道
工程设计服务项目

子 项:

图 名:
分区十 上木、下木平面图

设计编号	2026-2	专 业	绿化
图纸编号	绿施-14	日 期	2026.05
设计阶段	施工图	版 本	A

分区十 上木、下木平面图 1:200

注:设计图纸中沿堤顶路沿线路边约一米宽度范围内将播草花,实际播撒范围可根据现场具体情况进行调整

地址: 扬州市邗江区扬子江中路186号智谷大厦C座19楼 电话: 0514-80315668 邮编: 225200

注意：
1、不得量取图纸尺寸施工，以标注尺寸为准。
2、如有任何不妥事宜，请在施工前与设计师会商。
3、本图内容未经设计院书面许可，不得用于其他地方。

备注：

出图专用章：

注册师执业章：

制 图	朱经纬		
设 计	朱经纬		
校 对	居双飞		
专业负责	曹晓坤		
审 核	曹晓坤		
项目负责	茅树斌		
审 定	吴志辉		

会签栏

方 案			
建 筑			
结 构			
给 排 水			
电 气			
暖 通			

建设单位：

南通市海门区临江新区管理委员会

项目名称：



南通市海门区临江新区东布洲森林步道
工程设计服务项目

子 项：

图 名：

分区十一 下木平面图

设计编号	2026-2	专 业	绿化
图纸编号	绿施-15	日 期	2026.05
设计阶段	施工图	版 本	A

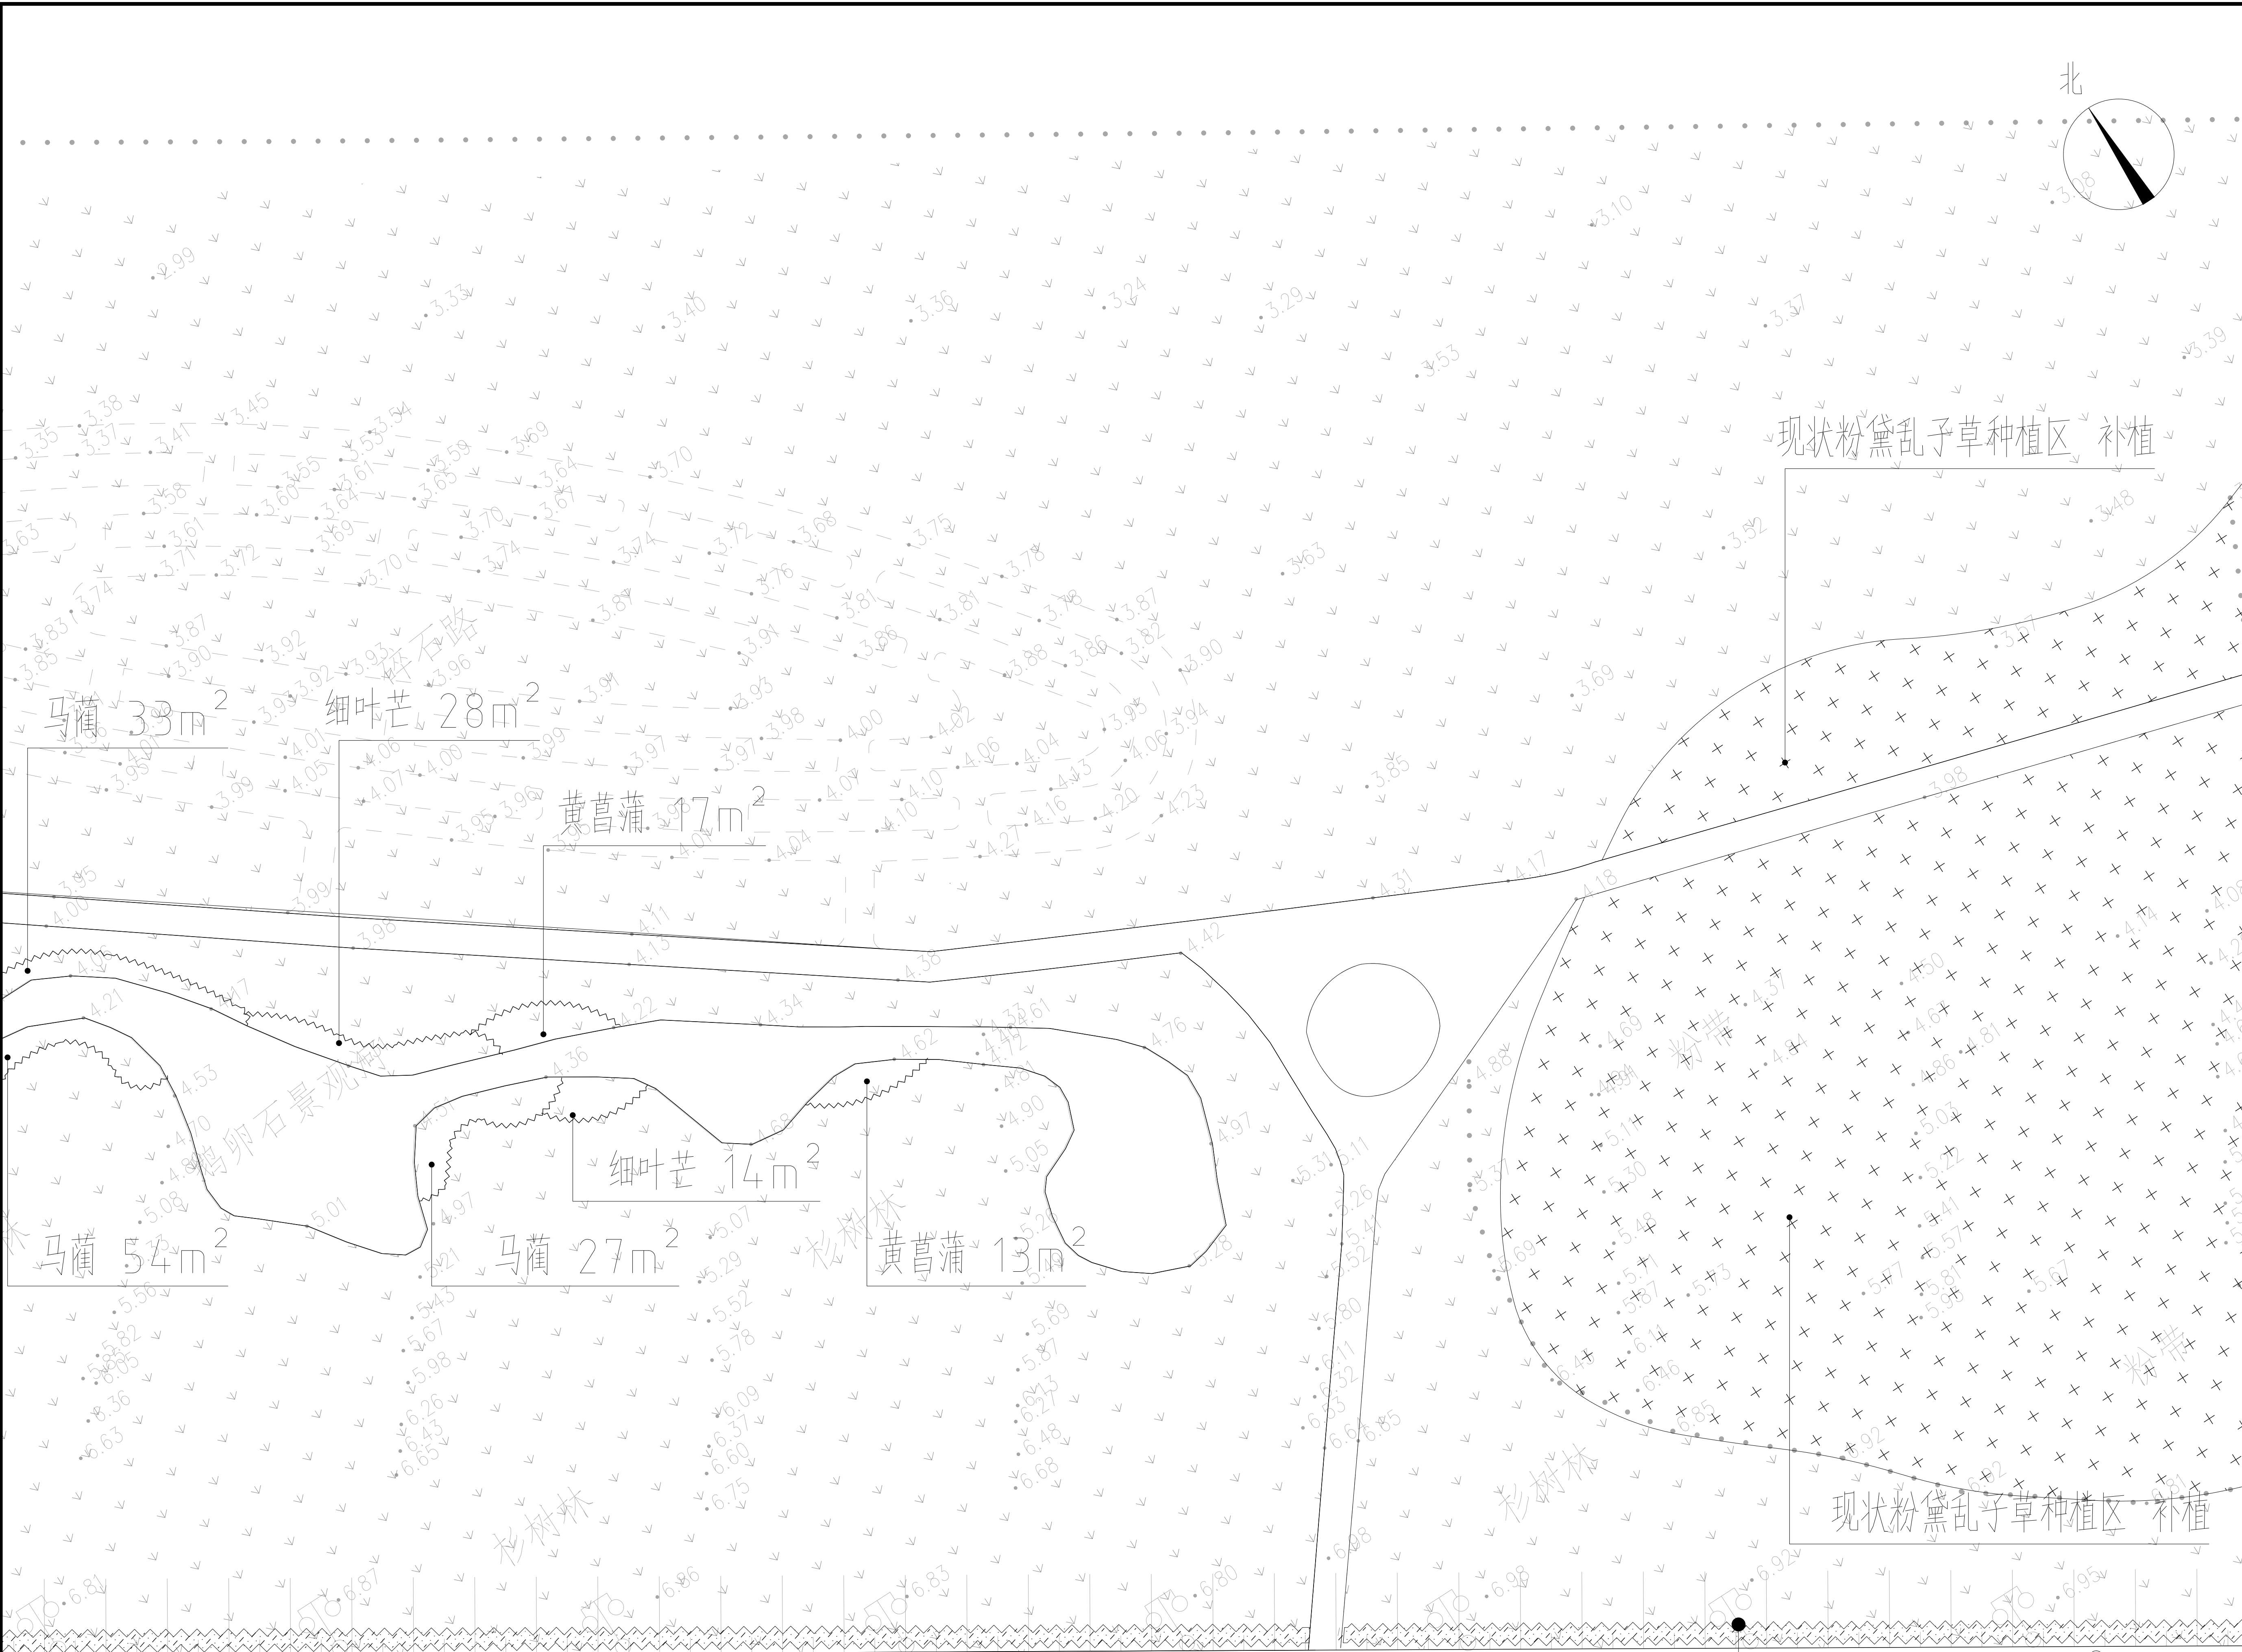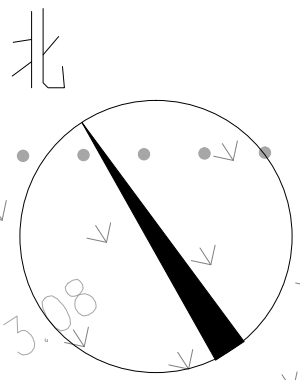

分区十一 下木平面图 1:200

注：设计图纸中沿堤顶路沿线路边约一米宽度范围内将播草花，实际播撒范围可根据现场具体情况进行调整

注意：
1、不得量取图纸尺寸施工，以标注尺寸为准。
2、如有任何不妥事宜，请在施工前与设计师会商。
3、本图内容未经设计院书面许可，不得用于其他地方。

备注：

出图专用章：

注册师执业章：

制 图	朱经纬		
设 计	朱经纬		
校 对	居双飞		
专业负责	曹晓坤		
审 核	曹晓坤		
项目负责	茅树斌		
审 定	吴志辉		

会签栏			
方 案			
建 筑			
结 构			
给 排 水			
电 气			
暖 通			


建设单位：
南通市海门区临江新区管理委员会

项目名称：
南通市海门区临江新区东布洲森林步道
工程设计服务项目

子 项：

图 名：
分区十二 下木平面图

设计编号	2026-2	专 业	绿化
图纸编号	绿施 -16	日 期	2026. 05
设计阶段	施工图	版 本	A

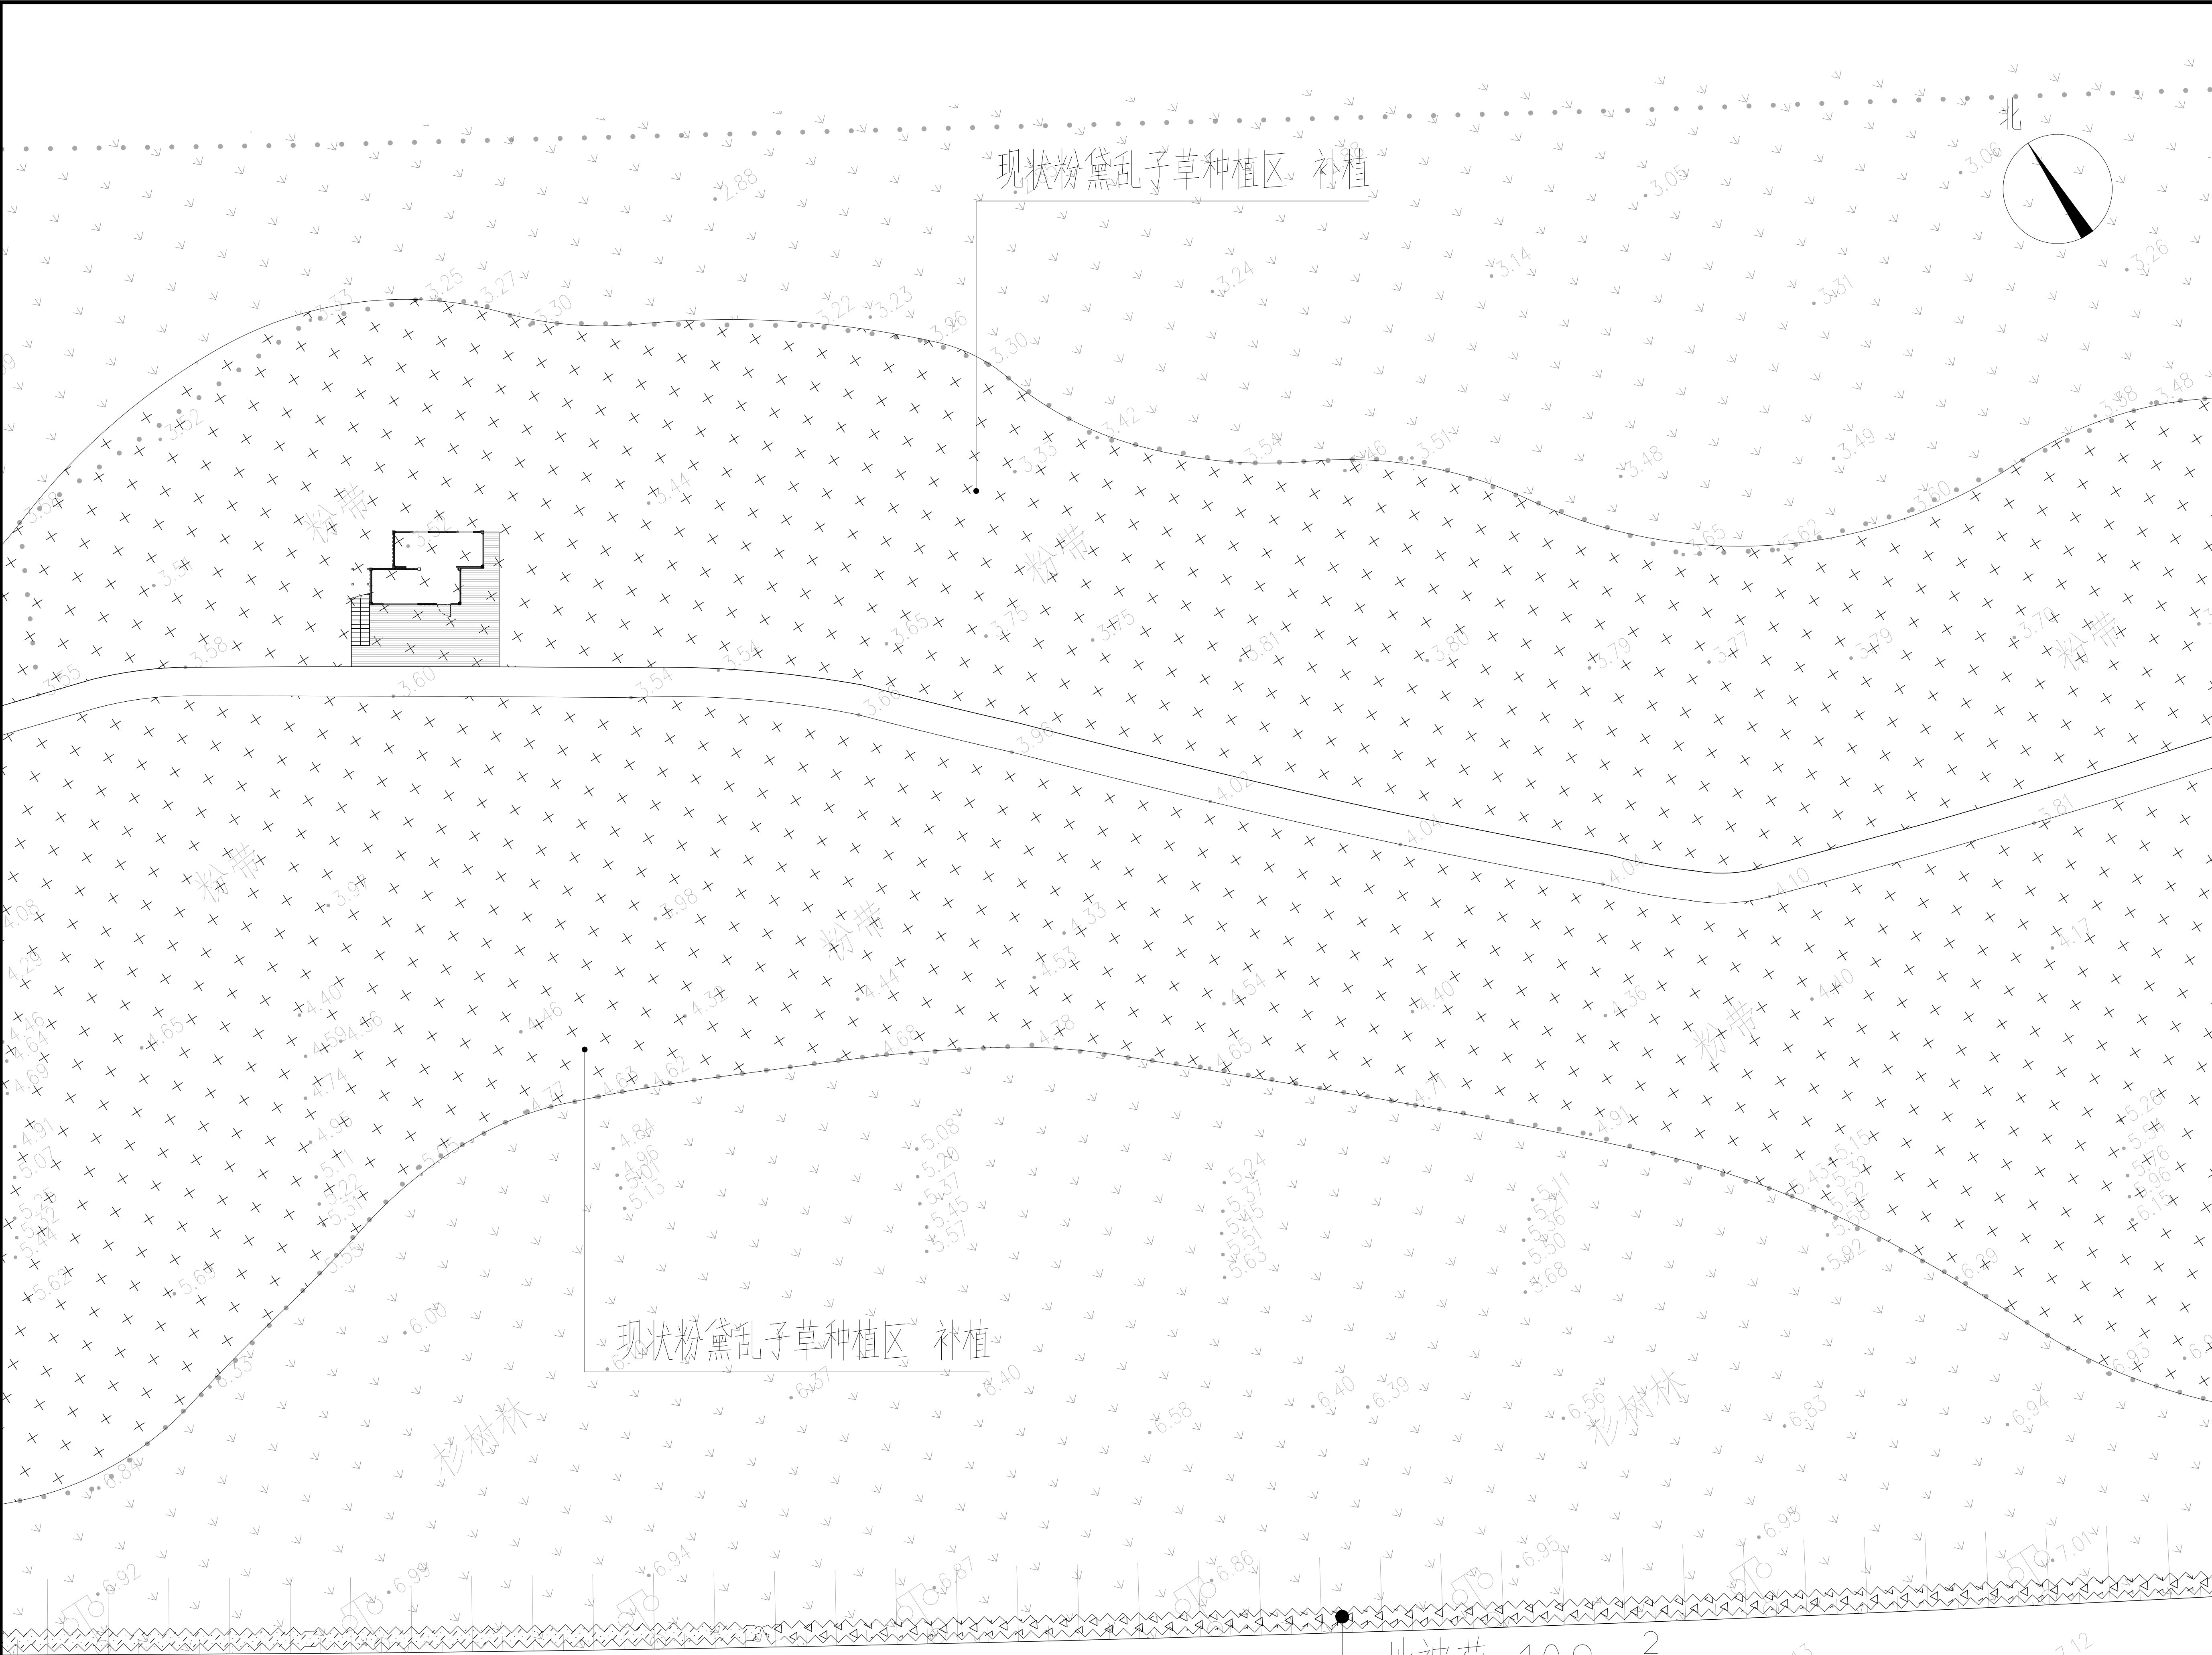

分区十二 下木平面图 1:200

注：设计图纸中沿堤顶路沿线路边约一米宽度范围内将播草花，实际播撒范围可根据现场具体情况进行调整



注意：
1、不得量取图纸尺寸施工，以标注尺寸为准。
2、如有任何不事宜，请在施工前与设计师会商。
3、本图内容未经设计院书面许可，不得用于其他地方。

备注：

出图专用章：

注册师执业章：

制 图	朱经纬		
设 计	朱经纬		
校 对	居双飞		
专业负责	曹晓坤		
审 核	曹晓坤		
项目负责	茅师斌		
审 定	吴志辉		

会签栏			
方 案			
建 筑			
结 构			
给 排 水			
电 气			
暖 通			


建设单位：
南通市海门区临江新区管理委员会

项目名称：
南通市海门区临江新区东布洲森林步道
工程设计服务项目

子 项：

图 名：
分区十三 下水平面图


设计编号	2026-2	专 业	绿化
图纸编号	绿施-17	日 期	2026.05
设计阶段	施工图	版 本	A

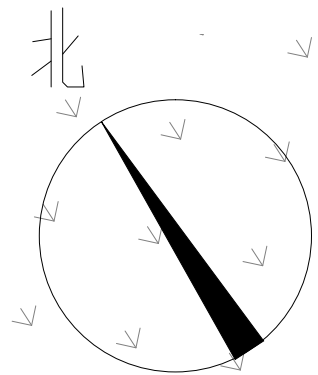

二月兰·91m²

分区十三 下水平面图 1:200

注：设计图纸中沿堤顶路沿线路边约一米宽度范围内将播草花，实际播撒范围可根据现场具体情况进行调整

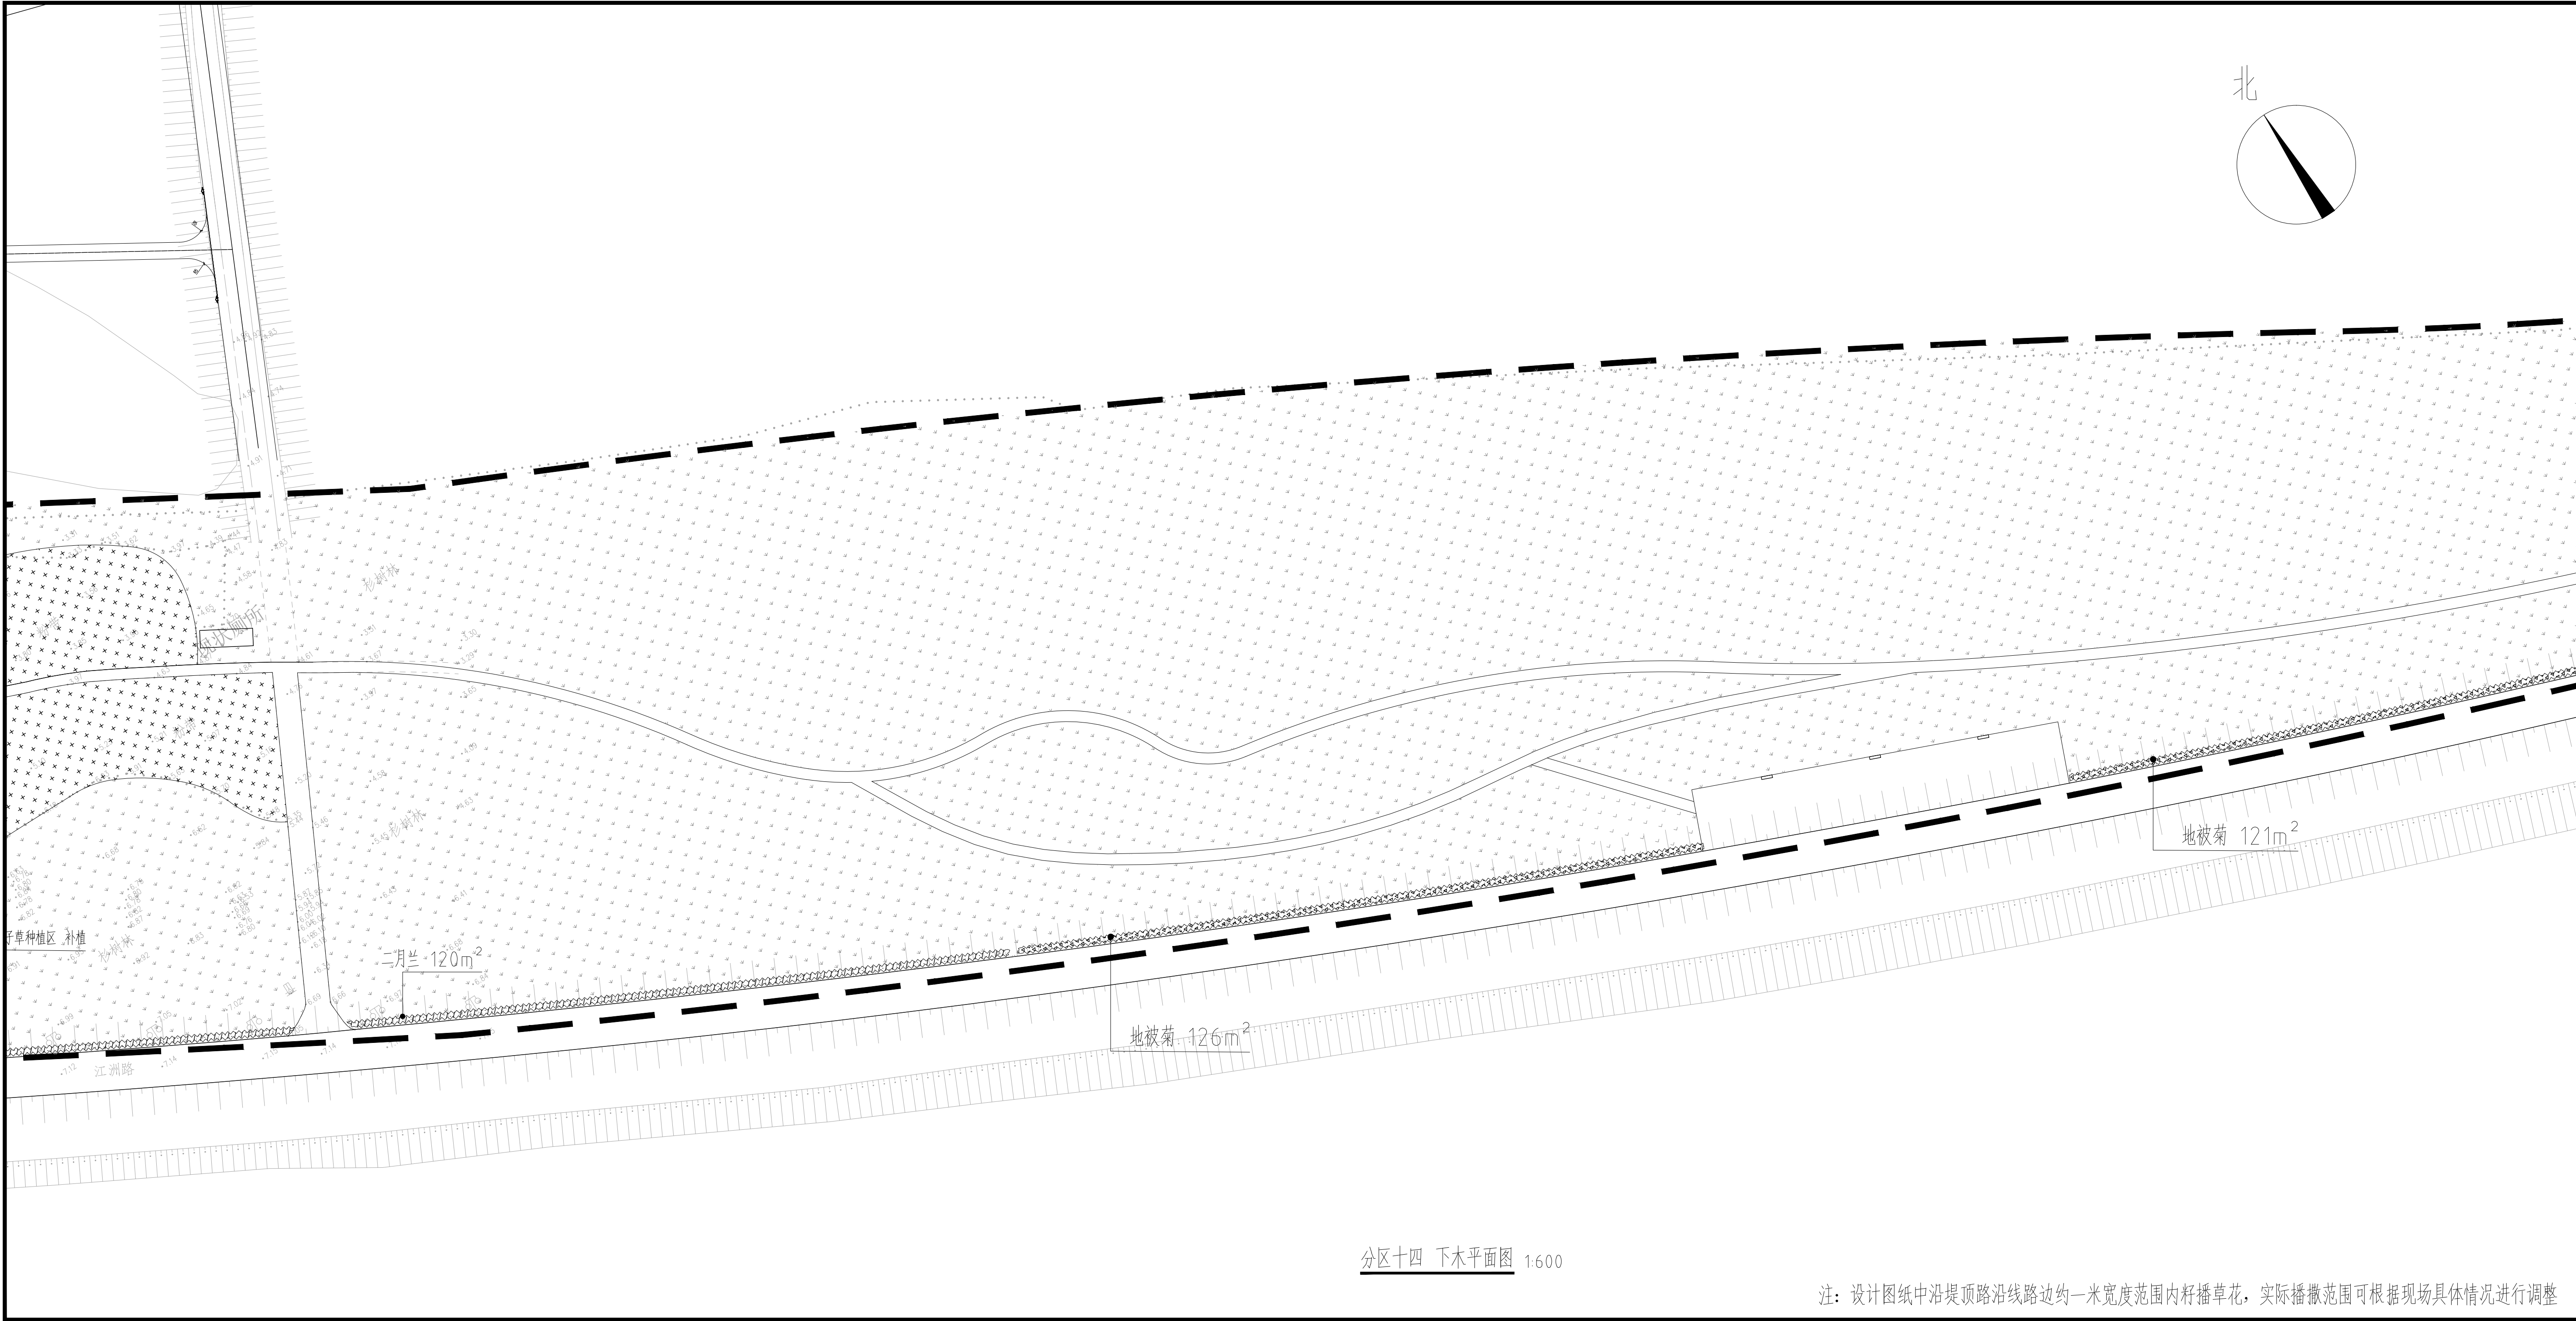

分区十四 下木平面图 1:600

注：设计图纸中沿堤顶路沿线路边约一米宽度范围内籽播草花，实际播撒范围可根据现场具体情况进行调整

江苏城乡空间规划设计研究院
有限责任公司

城乡规划编制 乙级 苏自资规乙字22320002
建筑行业(建筑工程) 乙级 A232051885
风景园林专项 乙级 A232051885

JIANGSU INSTITUTE OF URBAN-RURAL SPATIAL PLANNING AND DESIGN CO.,LTD

注意：

1、不得量取图纸尺寸施工，以标注尺寸为准。
2、如有任何不详事宜，请在施工前与设计师会商。
3、本图内容未经设计院书面许可，不得用于其他地方。

备注：

出图专用章：

注册师执业章：

制 图	朱经纬		
设 计	朱经纬		
校 对	居双飞		
专业负责	曹晓绅		
审 核	曹晓绅		
项目负责	茅帅斌		
审 定	吴志辉		

会签栏

方 案			
建 筑			
结 构			
给 排 水			
电 气			
暖 通			

建设单位：

南通市海门区临江新区管理委员会

项目名称：


南通市海门区临江新区东布洲森林步道
工程设计服务项目


子 项：

图 名：

分区十四 下木平面图

设计编号	2026-2	专 业	绿化
图纸编号	绿施-18	日 期	2026. 05
设计阶段	施工图	版 本	A

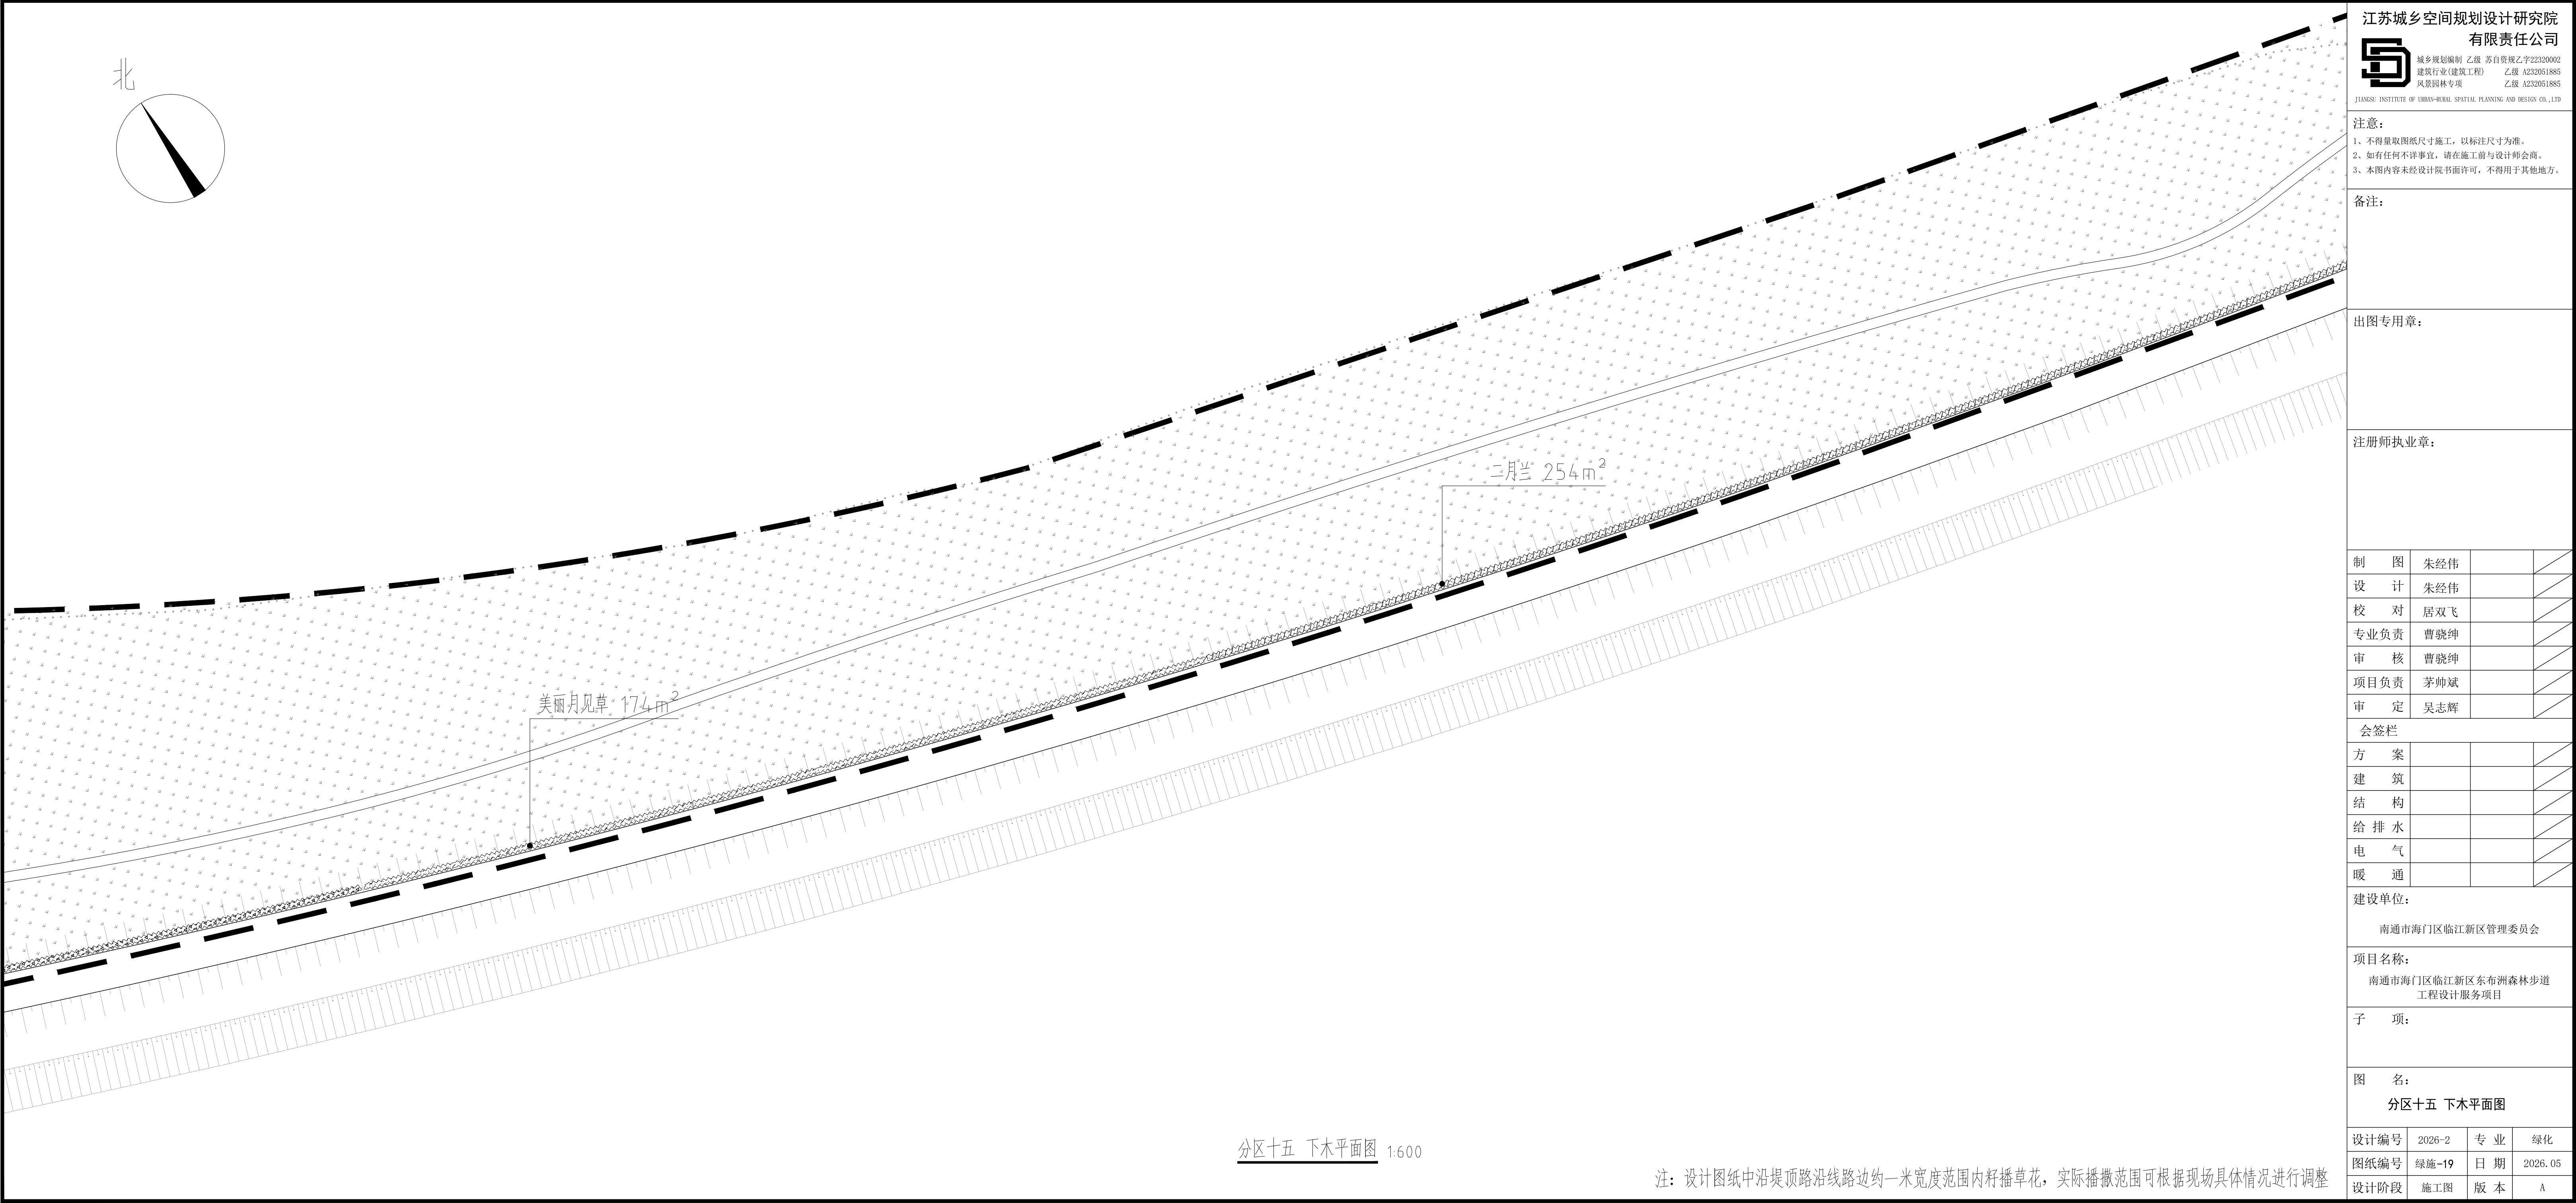

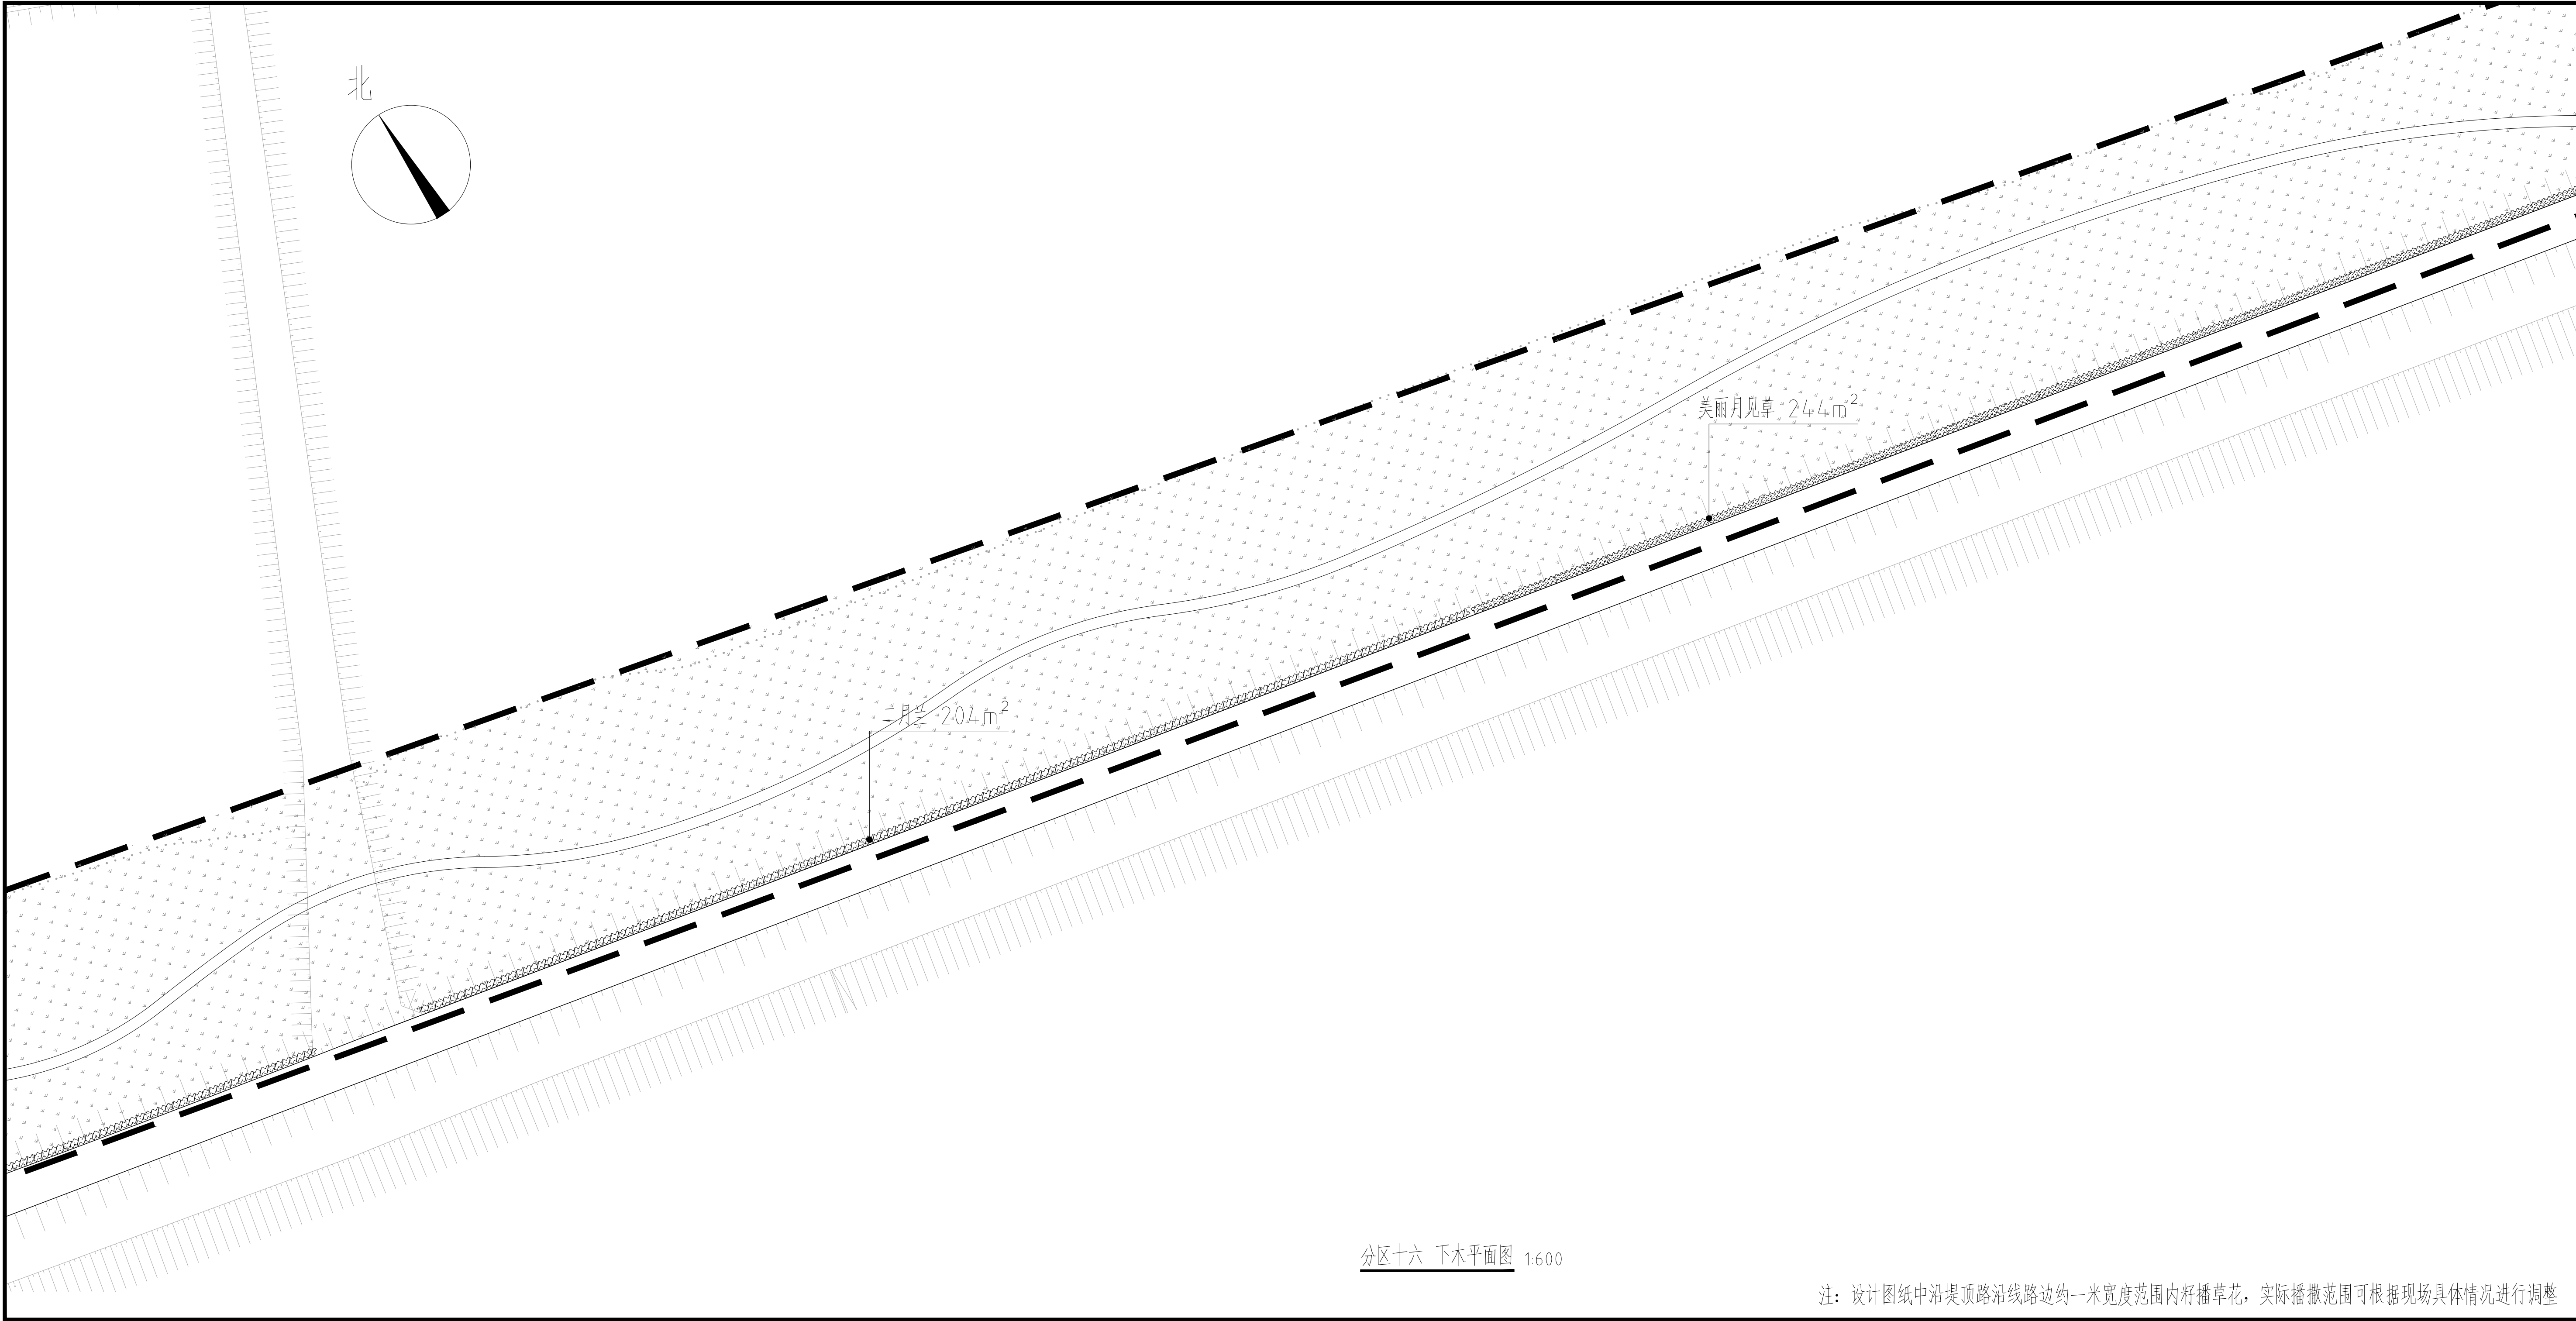

江苏城乡空间规划设计研究院
有限责任公司

城乡规划编制 乙级 苏自资规乙字22320002

建筑行业(建筑工程) 乙级 A232051885

风景园林专项 乙级 A232051885

JIANGSU INSTITUTE OF URBAN-RURAL SPATIAL PLANNING AND DESIGN CO.,LTD

注意：

1、不得量取图纸尺寸施工，以标注尺寸为准。
2、如有任何不详事宜，请在施工前与设计师会商。
3、本图内容未经设计院书面许可，不得用于其他地方。

备注：

出图专用章：

注册师执业章：

制 图	朱经伟		
设 计	朱经伟		
校 对	居双飞		
专业负责	曹晓绅		
审 核	曹晓绅		
项目负责	茅帅斌		
审 定	吴志辉		

会签栏

方 案			
建 筑			
结 构			
给 排 水			
电 气			
暖 通			

建设单位：

南通市海门区临江新区管理委员会

项目名称：

南通市海门区临江新区东布洲森林步道
工程设计服务项目

子 项：

图 名：

分区十六 下水平面图

设计编号	2026-2	专 业	绿化
图纸编号	绿施-20	日 期	2026.05
设计阶段	施工图	版 本	A

分区十六 下水平面图 1:600

注：设计图纸中沿堤顶路沿线路边约一米宽度范围内籽播草花，实际播撒范围可根据现场具体情况进行调整

