

高邮·菱塘回族乡·清真村

宜居宜业和美乡村建设工程
施工图设计

设计编号:TY2026 A-08

日期:2026.04

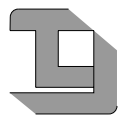

天翼园林建设有限公司

TIANYI LANDSCAPE CONSTRUCTION CO.,LTD

图纸目录

序号	图纸名称	图纸编号	图幅
01	图纸目录	L-00	A2
02	景观施工图设计说明(一)	L-01	A2
03	景观施工图设计说明(二)	L-02	A2
04	景观施工图设计说明(三)	L-03	A2
05	工程总平面索引图	LP-00	A2
06	小景观拾路工程平面示意图	LP-01	A2 +
07	新建大码头详图一	LD-01.1	A2
08	新建大码头基础详图	LD-01.2	A2
09	新建小码头详图	LD-02	A2
10	破损房屋、围墙拆除重建围墙详图	LD-03	A2
11	花园组张成勤东侧健身广场详图	LD-04	A2
12	挡墙详图、围栏做法、地面做法	LD-05	A2
13	分类垃圾亭做法	LD-06	A2
14	6米路灯灯杆大样图	DS-01	A2
15	路灯布置平面图	DS-02	A2



天景园林建设有限公司
Tonyl Landscape Construction CO.,LTD

风景园林专业工程设计证书编号: A232045507
城乡规划编制乙级资质证书号: [苏]城规编(182055)
文物保护工程资质证书号: 大物保字乙第J50102075

建设单位
ERECTOR

工程名称
PROJECT
高邮市菱塘回族乡通泉村宜居宜业和美乡村建设

设计阶段
DESIGN PHASE
施工图

图纸名称
DRW TITLE
图纸目录

比例
SCALE

批准
APPROVAL
王峰

项目负责人
PROJECT APPROVED
杨金耀

技术负责人
TECHNOLOGY APPROVED
王惠鹏

专业负责人
DISCIPLINE APPROVED
胡海琴

审核
CHECKED
黄冬

校对
CHECKED
唐莉

设计
DESIGN
唐诺

制图
DRAWN
唐诺

盖章栏
STAMP COLUMN

天景园林建设有限公司设计专用章
Without Remissioned By My Company Drawing
Design Director Seal The model

专业
PROFESSIONAL

日期
DATE

2026.04

图幅
JOB NO.

图纸编号
DRW NO.

TY2026-A-08

L-00

景观施工图设计说明(一)

1.0 . 项目概况和总则:

高邮姜塘四联乡清真村宜居宜业和美乡村建设工程

本次工程内容:

小堰抢险路加铺沥青长750米,宽3.5米;小堰中心西庄台上庄路硬化长390米,宽2.5米;花园组与联合组东侧面南北向道路破损严重,铲除重新铺设混凝土长380米,宽2.5米,东侧面北向排水沟渠清理并硬化长360米;小堰曾勇山户庄台路破损严重,铲除重新铺设230米,宽3米;小堰抢险路东侧面尽头圩堤斜坡建设青砖挡墙长70米;周恒兰西侧塘、邵仕山对面塘、张成林西侧唐清理并建设码头4个;花园组张成勤东侧面空地约180平方,地面清理,铺设特色青砖,并增设2套石制象棋桌椅、4套建设器材(太空漫步机、扭腰器);小堰抢险路增设3处村民生活垃圾垃圾分类亭并硬化地面;原小堰大队部房屋、万永桃东侧面集体房屋破损拆除重建围墙、小堰抢险路庄台清杂及生活庄台墙面出新、破损墙面修复;小堰抢险路庄台路边仿竹围栏长300米;北岗组西庄台增设太阳能路灯10盏;联合组庄台增设太阳能路灯30盏;小堰组庄台增设太阳能路灯25盏;小堰抢险路增设特色中国元素太阳能路灯30盏;胡庄组庄台增设路灯24盏。

2.0 . 设计依据和规程:

一、设计依据:

1、经甲方确认通过的规划方案,及现就场地周围的规划相关的资料图纸。

二、设计规范:

1、《城市绿地设计规程》	GB50420-2007(2016年版)	8、《砌体结构设计规范》	GB50003-2011
2、《无障碍设计规范》	GB50763-2012	9、《村庄整治技术规范》	(GB50188-2007)
3、《园林绿化工程施工及验收规范》	CJJ/182-2012	10、《公路工程技术标准》	(JTG B01-2014)
4、《建筑地基基础设计规范》	GB50007-2011	11、《公路沥青路面设计规范》	JTG D50-2017
5、《钢结构焊接及验收规程》	JGJ18-2012	12、《公路沥青路面施工技术规范》	(JTG F40-2004)
6、《建筑结构荷载规范》	GB50009-2012	13、《公路工程质量检验评定标准》	(JTG F80/1-2004)
7、《混凝土结构设计规范》	GB50010-2010(2015年版)	14、《公路路面基层施工技术规范》	JTG J034-2000

根据《江苏省农村公路建设标准指导意见》(苏交公[2004]56号)、《公路工程技术标准》(JTG B01-2014),乡村内部道路建设标准参照四级公路设计,乡标公路建设标准按三级公路设计,设计时速为40 km/h。

三、设计深度:

按照<<建筑工程设计文件编制深度的规定>>中景观施工图设计深度的要求,以及本设计单位内部技术管理条例有关设计深度要求。

四、设计内容:

本设计分三个部分:(一)总平面布局及索引 (二)地面铺装 (三)园林建筑小品及大样详图

五、图例及技术说明:

1、本工程总平面的设计标高采用85高程绝对标高值,园林单位及立、剖设计图特别注明外,皆采用相对标高值,其±0.00 相对绝对标高值,详见各图中附注。

2、本工程设计中除标高及网都定位以米(m)为单位外,其余尺寸均以毫米(mm)为单位。

不得按比例量尺寸,须以图面标注尺寸及现场土建为准,如有尺寸不详或不准,须征求设计师意见。

3、本设计图中凡所指距离地高度,均指离开完成面高度。图中所注标高除注明者外均为建筑标高。

4、本设计图集中总平面图、地面铺装图、绿化布置图、水电安装图按图中所示图例。

5、施工图中除特别注明外,均以本总说明为准。凡选用标准图一律按标准图集的说明办理。

3.0 . 景观设计要求:

一、竖向设计:

1、施工方应对整个设计范围内最终实施的地形、场地、路面及排水的最终效果负责。施工前对相关专业施工图纸,粗略核实相对场地标高,并对有疑问及施工现场相矛盾之处提请设计师注意,以便在施工前解决此类问题。

2、对于车行道路面标高、道路断面设计,室外管线综合系统等均应参照建筑总平面图的设计,施工方应于施工前对照建筑总平面图核实本工程竖向设计平面图中注明的竖向设计信息。

3、路面排水、场地排水、种植区排水、穿孔排水管线等的布置与设计均应与室外雨水系统相连接,并应与建筑总平面图密切配合使用。

4、本工程设计中如无特殊标明,竖向设计坡度按下列坡度设计:

广场及庭院:如无特殊指明,坡向排水方向,坡度0.5%; 道路铺装:如无特殊指明,坡向路沿,坡度1.0%;
台阶及坡道的休息平台:如无特殊指明,坡向排水方向1.0%; 种植区:如无特殊指明,坡向排水方向,坡度2.0%;
所有种植区与路面交接处,如无特殊指明应比路面低0.05M。

5、地形设计标高为最终完成标高,单独时需做压实处理。所有地面排水,应从构筑物基座或建筑外墙面向外找坡最小。

6、施工前施工方应与业主协调建筑出入口处室内外高差关系,并加会设计师以便协调室外场地竖向关系。


二、统一做法:

1、有关特殊压顶及线脚做法,特定花岗岩的雕刻琢磨的装配/装修详图,均须参见本次设计有关详图,所有有关设计细部、选材、饰面中的相关部分,则须于施工前征得甲方及园林建筑师的许可,指定做法施工完成。

2、本设计所有花池、景墙、假山及挡土墙的详图设计,仅对景观的最终装饰负责,有关结构构造须满足国家现行规范规定,方可施工;所有涉及结构承载设计,详见本工程单体建筑详图施工。如遇不理解之处及时联系设计单位。

3、广场所有底层地面的混凝土及垫层应设置变形伸缩缝,伸缩缝其纵横向为6-8M,缝宽20mm,内填沥青砂浆。伸缩缝的设置,应考虑层面的美观。本工程设计消防通道经过的路牙可采用下降式路牙作为过缝。

4、园路施工按方格网放线,保证曲线流畅,与景观结合自然协调。广场道路不同面层材料之间的结合层应注意保持路面的平整度和整体性。

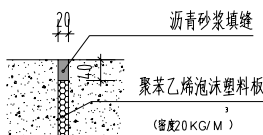

伸缩缝大样



天翼园林建设有限公司
Tiany Landscape Construction CO.,LTD

风景园林专业设计证书编号:A232045507
城乡规划编制乙级资格证书:[苏]城规编(182055)
大地测量乙级设计证书:大地测量乙字J50102075

建设单位

ERECTOR

工程名称

PROJECT

高邮市姜塘四联乡清真村宜居宜业和美乡村建设

设计阶段

DESIGN PHASE

施工图

图纸名称

DRW TITLE

景观施工图设计说明(一)

比例

SCALE

批准

APPROVAL

王峰

项目负责

PROJECT APPROVED

姚金耀

技术负责

TECHNOLOGY APPROVED

王森

专业负责

DISCIPLINE APPROVED

胡海琴

审核

CHECKED

黄冬

校对

CHECKED

唐磊

设计

DESIGN

唐磊

制图

DRAWN

唐磊

盖章

STAMP COLUMN

未经授权复制或传播本设计文件
Without Reproduction By My Company Drawing
Design: Specifier: Seal: The model

专业

PROFESSIONAL

唐磊

设计编号

JOB NO.

TY2026-A-08

日期

DATE

2026.04

图纸编号

DRW NO.

L-01

景观施工图设计说明(二)

5、为保证视觉效果效果的统一,所有井盖均做双层井盖,面层做法与周围铺装一致。

6、凡本设计运用的涉及到景观造型、色彩、质感、大小尺寸、性能、安全等方面的材料,除按本设计图纸要求外,均须有业主及设计人员确认后方可采用。

7、所有室外墙面所用之外墙涂料,均应具有防水、防污及适应当地气候条件的耐候性。

所有室外地面所用之天然石材铺装材料,均应按照相关规范要求行防腐、防污处理。

8、除结构施工图中特殊指明外,砖砌体用MU10普通实心粘土砖或粘土多孔砖,墙基M10水泥砂浆,墙体M10混合砂浆砌筑。砌体结构施工质量控制等级为B级。

9、施工时要按图施工,如有改变,需征得设计单位同意,本说明如与单体设计图中有不同,以单体设计图所示说明为准。

三、油漆:

1、本工程各类建筑油漆按当地传统工艺一般做法为主,并采用当前市场上优质的油漆材料施工。

2、房屋构架立性采用调和漆(颜色以单体标注为准)二遍成活。

3、油漆施工时注意天气变化,防止空气湿度过低影响油漆效果和质量。

4、木构件在上油漆前,应清除表面杂物并洗刷干净,同时要求木构件含水率在规定范围之内。

5、房屋柱梁枋和门窗油漆颜色由施工方提供样板,由建设方会同设计单位、施工方现场确定。

10. 景观施工要求:

1、所有国道、广场、地台、假山、水池、木花架、亭廊土基层需人工机械夯实,如属回填土方,应按规范分层压实,压实度>95。

施工园区路面时,应采取防止地下管道沉陷及破裂的措施。

2、各类设备的地下管线应在绿化施工前铺设,高杆单灯其灯距植物一定距离(>1.0m)。

3、单体景观建筑内,楼梯及阳台栏杆、门窗、吊顶等建筑用的预留洞、预埋件在结构中未表示者,其位置及详图均以建筑为准,施工中必须密切配合水电、电施图预埋件,预留孔洞,严禁擅自留洞、留设超长水平管道(槽)或事后凿洞。其他专业图纸与本合同说明有矛盾时,应征得结构设计人员同意并采取有效的技术措施后,方可施工。

4、景观场地地下水、电、动力管网,所有涉及结构承载力的设计见结构工程详图,涉及管线及水景设备选择见水电工程详图。详见水、电、动力、绿化等专业管网综合施工图纸,施工安装中必须严格遵守国家颁布的有关部门标准及各项施工验收规范的规定,密切配合。安装各类大型水景设备的施工,应在本工程土建施工之前确定。

5、工程施工中,严禁损害现场基地上的保留树木,当设计与现有树木产生矛盾时,应会同业主及设计人员对设计图进行适当调整。

6、本施工图在景观建筑、铺设地下管线施工完成后才能进行绿化施工。绿化施工详见绿化植被总平面布置图。

7、景观建筑的基础施工时,若发现地质实际情况与设计要求不符,须通知设计人员及地质勘察工程师共同研究处理。

5.0 . 钢筋砼用料要求:

1、除特殊注明外梁板柱砼强度等级:

层次	垫层	基础部分	上部结构	墙柱
强度等级	C15	C25	C25	C25

2、钢材

- 表示HPB300钢筋($f_y=270\text{ N/mm}$. $f_{yk}=235\text{ N/mm}$)²
- 表示HRB335钢筋($f_y=300\text{ N/mm}$. $f_{yk}=335\text{ N/mm}$)²
- 表示HRB400钢筋 ($f_y=360\text{ N/mm}$. $f_{yk}=400\text{ N/mm}$)²

3、钢筋混凝土的一般构造: 砼保护层,钢筋人工绑扎或机械制作应符合<<混凝土结构工程施工质量验收规范>>GB50204-2011及国家有关

其它规范。凡室外钢筋混凝土景观桥/ 栈桥梁、板(木板桥面)长度>30 M,均设置伸缩缝其缝宽5 CM,均采用双柱桥墩基础。

4、梁柱配筋表示方法按国标11G101-1<<混凝土结构施工图平面整体表示方法制图规则及构造详图>>进行设计,施工时应密切配合该图集。

5、本次园林景观设计中,如涉及到有关建筑结构钢筋混凝土板(底板)及围护结构,则其有关构造做法及措施均详见单体建筑施工图。

6.0 . 旧水泥路面板块及裂缝处理施工技术要求:

1、裂缝处理:对宽度小于3mm 的轻微裂缝,采取扩缝灌浆。对贯穿全厚的大于3mm 小于15mm 的中等裂缝,采取条带罩面进行补缝。对宽度大于5mm 的严重裂缝采用全深度补块。

2、板边、板角修补:板边轻微剥落时,应把剥落面清理干净,用沥青混合料进行填充修补并整平,板边破损严重时,做全深度补块。板角修补按断裂面的大小切缝,清理凿除范围,复原钢筋,对接缝面涂刷沥青,然后现浇水泥混凝土,切接缝槽并灌入填料。

3、断板处理:损坏严重的旧混凝土路面板,如破碎、断裂等,需挖除旧板浇筑新板。当传力杆或拉杆与相邻板粘结牢固时,应予以保留并尽量减少破除旧板过程中对其扰动。当传力杆或拉杆已经松动、折断或严重扭曲时,应进行更换或恢复。

4、板块脱空、唧泥处治:对于现状混凝土板按接缝处主点弯沉不大于5mm 、差异弯沉不大于0.6mm ,采取钻孔、灌浆法进行处理。

5、错台处理:对于高差小于等于1cm 的轻微错台,可采用磨平机磨平或人工凿平。高差大于1cm 的严重错台,则在低侧板加铺沥青砂进行处治。

6、坑洞修补:对水泥混凝土板块坑洞处进行清理、局部凿毛后,填筑水泥砂浆,使坑洞处恢复平整密实,并保持与原混凝土面板齐平。

7、接缝维修:采用清缝机对接缝中的原填缝料及杂物进行清理,并用灌缝机填缝。灌缝要求饱满、与缝壁粘结良好。

8、裂缝填充及修补均采用30 号。



天翼园林建设有限公司
Tianyi Landscape Construction CO.,LTD

风景园林专业工程设计证书编号:A232045507
城乡规划编制乙级资质证书号:[京]城规编(182055)
大地测量乙级设计证书:大地测量乙字JSD10202075

建设单位

RECTOR

工程名称

PROJECT

高碑寺贾路园美丽乡村宜居宜业和美乡村振兴

设计阶段

DESIGN PHASE

施工图

图纸名称

DRW TITLE

景观施工图设计说明(二)

比例

SCALE

批准

APPROVAL

项目负责人

PROJECT APPROVED

技术负责人

TECHNOLOGY APPROVED

专业负责人

DISCIPLINE APPROVED

审核

CHECKED

设计

DESIGN

制图

DRAWING

盖章栏

STAMP COLUMN

本图属公司机密文件,未经许可不得复制或外传

Without Repermitted By My Company Drawing

Design: Specifier: Seal: The model

专业

PROFESSIONAL

日期

DATE

2026.04

专业

PROFESSIONAL

日期

DATE

2026.04

设计编号

JOB NO.

TY2026A-08

图纸编号

DRW NO.

L-02



ERECTION

施工图

ORAN T1

比例
SCALE

1

1

1

1

1

--	--

1

1

STAMP COLUMN

TY2026A-08

L-03

北岗组西庄台增设太阳能路灯10盏

小堤中东西庄台上庄路硬化，长390m，宽2.5m

联合组庄台增设太阳能路灯30盏


小堤抢险路放大

LP-01

小堤情水山庄在台路破坏严重，铲除重铺混凝土路长230m，宽3m
增设太阳能路灯25盏

胡庄组庄台增设路灯24盏

工程总平面图索引图

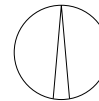

天昱园林建设有限公司
Tianyu Landscape Construction Co., Ltd.

风景园林工程设计证书编号: A232045507
城乡规划编制乙级资质证书: [苏]城规编(182055)
文物保护工程勘察设计资质证书: 文保设乙字J50102075

建设单位
RECTOR

工程名称
PROJECT

高邮市黄埭镇高邮村宜居宜业和美乡村建设

设计阶段
DESIGN PHASE

施工图

图线名称
DRW TITLE

工程总平面图索引图

比例
SCALE

批准 APPROVAL	王峰	王峰
项目负责人 PROJECT APPROVED	姚金耀	姚金耀
技术负责人 TECHNOLOGY APPROVED	王盛鹏	王盛鹏
专业负责人 DISCIPLINE APPROVED	姚金耀	姚金耀
审核 CHECKED	黄冬	黄冬
校对 CHECKED	唐莉	唐莉
设计 DESIGN	唐诺	唐诺
制图 DRAWN	唐诺	唐诺

盖章栏
STAMP COLUMN

天昱园林建设有限公司设计专用章
Without Embargement By My Company Drawing
Design: Special Seal: The model

专业 PROFESSIONAL	唐诺	设计编号 JOB NO.	TY2026-A-08
日期 DATE	2026.04	图线编号 DRW NO.	LP-00



风景园林甲级工程设计证书编号:A232045507
城乡规划编制乙级资格证书:[苏]城规编(182055)
文物保护乙级设计证书:文物设乙字JS0102075

建设单位
ERECTOR

工程名称
PROJECT

高州市姜塘回族乡清真村宜居宜业和美乡村建设

设计阶段	DESIGN PHASE
------	--------------

施工圖

图样名称

6米路灯灯杆大样图




SCALE

批准 APPROVAL	王峰	王峰
项目批准 PROJECT APPROVED	傅金耀	傅金耀
技术批准 TECHNOLOGY APPROVED	王鑫鹏	王鑫鹏
安全批准 SECURITY APPROVED	胡晓琴	邵晓琴
审核 CHECKED	黄冬	黄冬
校对 CHECKED	唐月	唐月
设计 DESIGN	唐诺	唐诺
制图 DRAWING	唐诺	唐诺

STAMP COLUMN



Without Being Signed By My Company Drawing

专业 PROFESSIONAL	景观	设计编号 JOB NO.	TY2026A-08
日期 DATE	2026.04	图纸编号 DRW NO.	DS-01

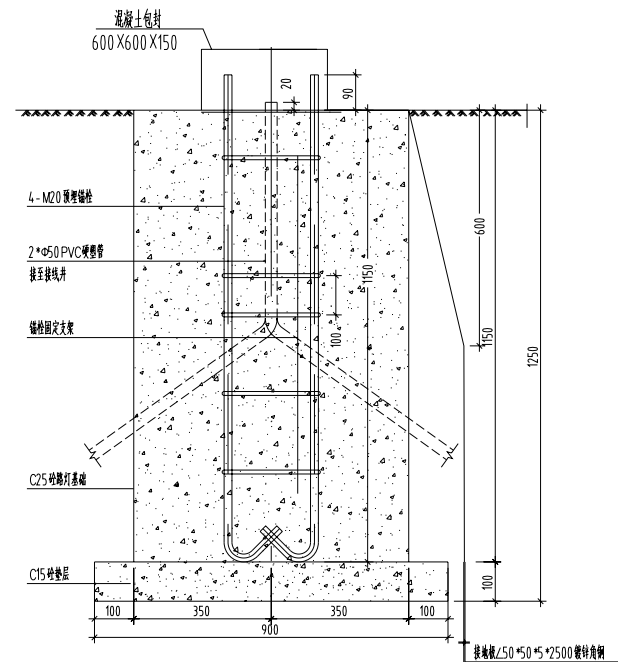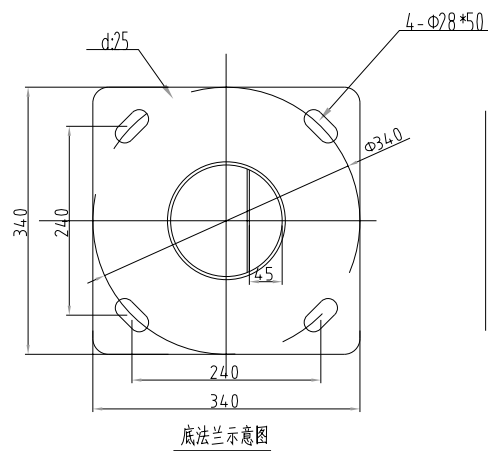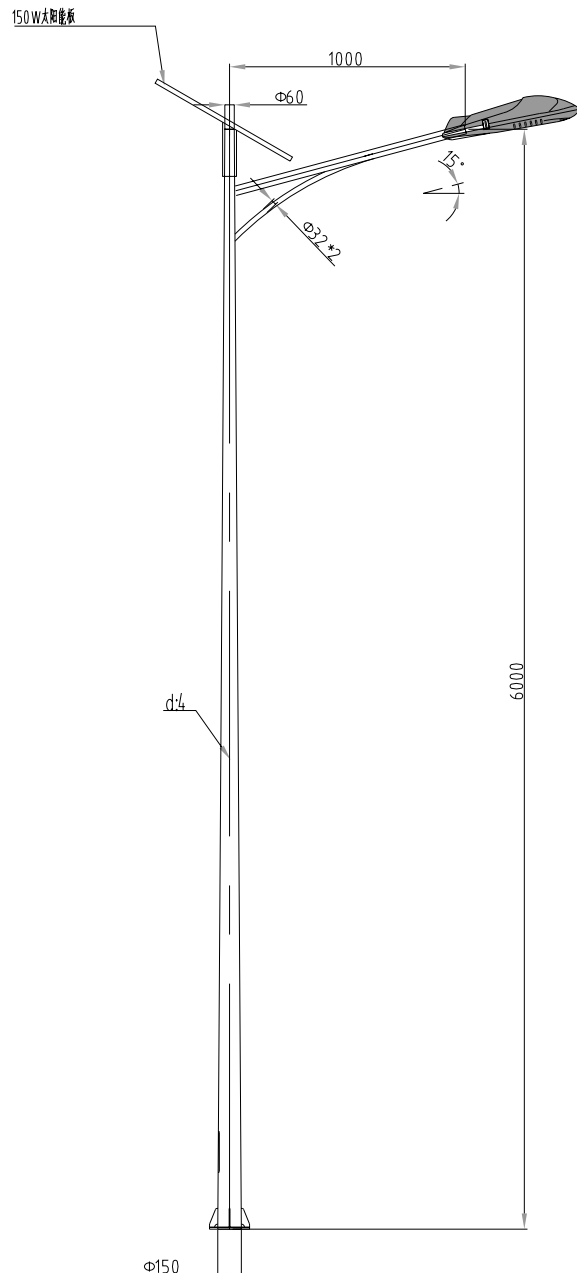

太阳能路灯基础大样图

- 1、本次设计为太阳能路灯。图中仅为示意,具体样式可由建设单位确定,本次设计仅提出有关具体技术要求以供参考。
- 2、灯杆、灯具、及太阳能电池组件技术要求:
- (1)灯杆:优质Q235 钢板经镀锌处理后面漆黑脂特涂漆(白色),灯杆壁厚 $\geq 4\text{mm}$ 。
 - (2)杆高6米,灯臂长1.0米;仰角均为 12° 。
 - (3)灯具:灯具结构为一体化的LED光源,压铸铝壳及钢化玻璃透镜。
 - (4)灯罩防护等级IP65,维护系数0.7。
 - (5)光源: $\leq 60\text{W}$ 、LED非截光型灯。
 - (6)路灯杆杆内穿线,各出线口处要有橡胶套圈。
- 3、本桩自然环境:
- (1)环境温度:- $10\sim+40$ 摄氏度;
 - (2)环境风速:最大为 42m/s ;
 - (3)抗地震等级:7级;
 - (4)耐腐蚀性能: ≥ 30 年。
- 4、本路灯立面图仅为示意。

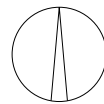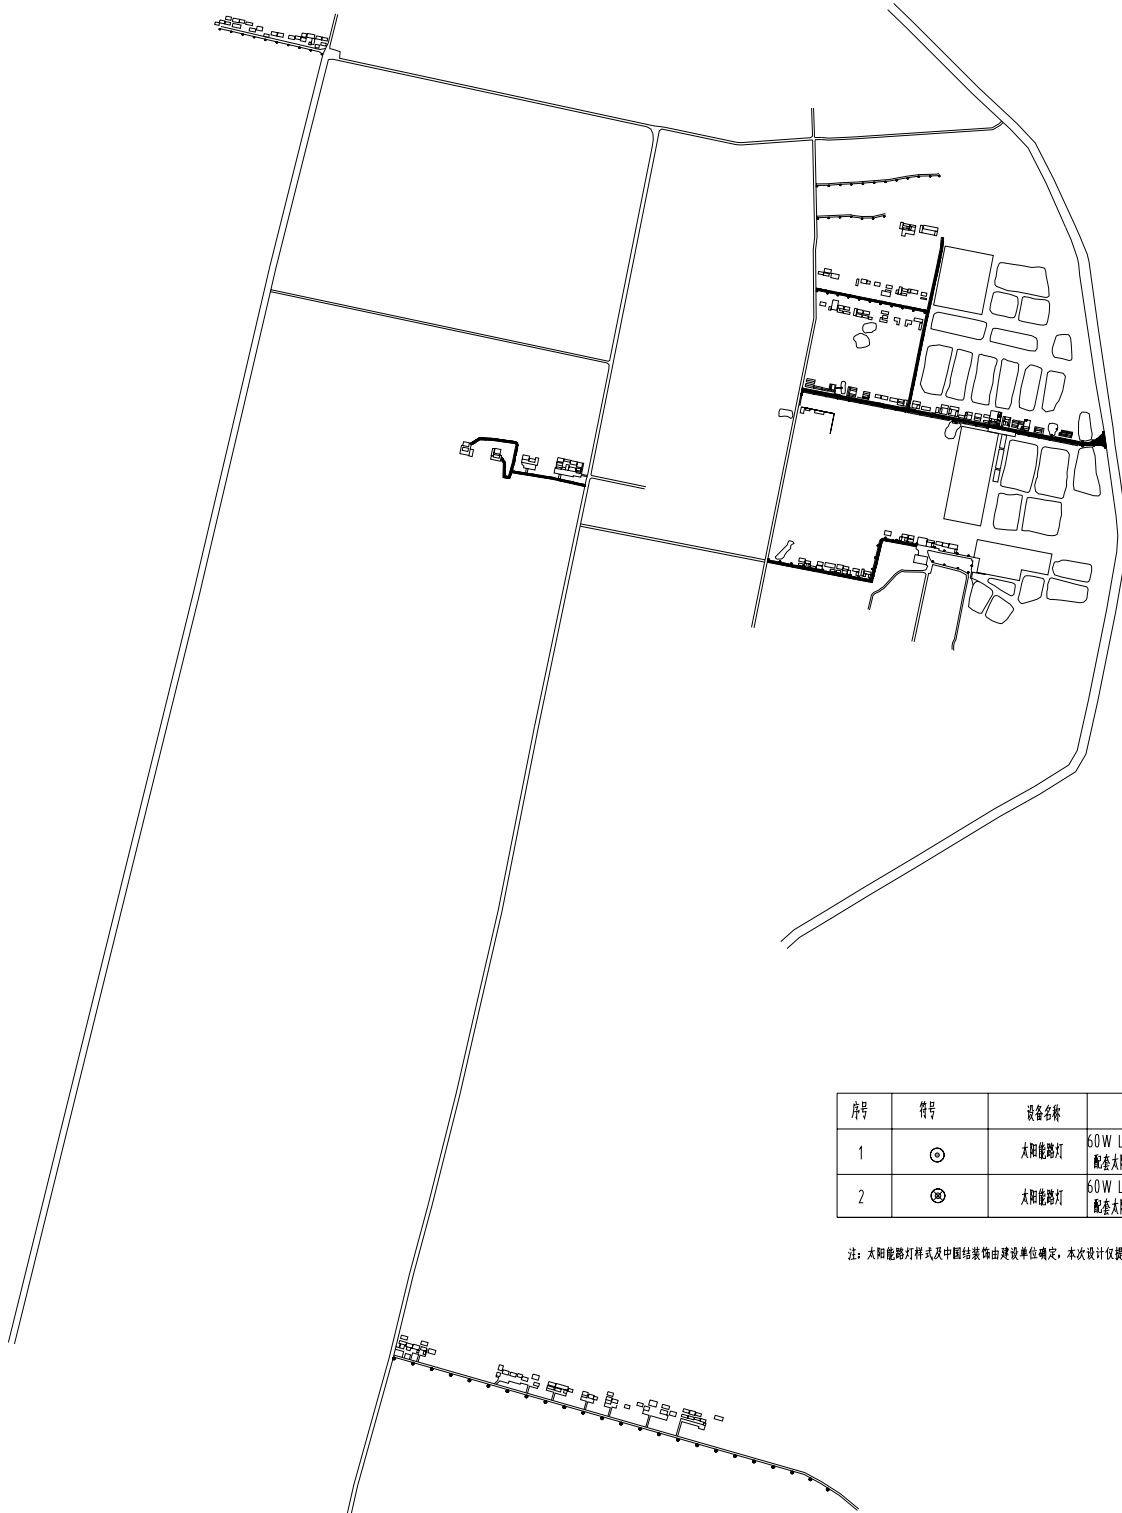

序号	符号	设备名称	规格	数量
1	☉	太阳能路灯	60W LED, 杆高6m 成套太阳能组件150Wp 配套太阳能锂电池 12V/120AH IP65, 4,000K	89
2	☉	太阳能路灯	60W LED, 杆高6m 成套太阳能组件150Wp 增加特色中国结装饰 配套太阳能锂电池 12V/120AH IP65, 4,000K	30

注：太阳能路灯样式及中国结装饰由建设单位确定，本次设计仅提出有关具体技术要求以供参考



天昱园林建设有限公司
Tianyulandscape Construction CO.,LTD

风景园林专业工程设计证书编号: A232045507
城乡规划编制乙级资质证书号: [苏]城规编(182055)
文物保护工程勘察设计证书: 文勘设乙字J50102075

建设单位
ERECTOR

工程名称
PROJECT
高邮市菱塘回族乡通南村宜居宜业和美乡村建设

设计阶段
DESIGN PHASE 施工图

图纸名称
DRW TITLE

路灯布置平面图

比例
SCALE

批准 APPROVAL	王峰	王峰
项目负责人 PROJECT APPROVED	姚金耀	姚金耀
技术负责人 TECHNOLOGY APPROVED	王森鹏	王森鹏
专业负责人 DISCIPLINE APPROVED	胡海琴	胡海琴
审核 CHECKED	黄冬	黄冬
校对 CHECKED	唐莉	唐莉
设计 DESIGN	唐诺	唐诺
制图 DRAWN	唐诺	唐诺

盖章栏
STAMP COLUMN

本人郑重声明: 本图纸为本人设计成果
Without Being Granted By My Company Drawing
Design Director Seal The model

专业 PROFESSIONAL	唐诺	设计编号 JOB NO.	TY2026A-08
日期 DATE	2026.04	图纸编号 DRW NO.	DS-02



天翼园林建设有限公司
Tianyilandscape Construction CO.,LTD

风景园林专业设计证书编号:A232045507
城乡规划编制乙级资质证书:[苏]城规编(182055)
文物保护工程资质证书:文保设乙字JS0102075

建设单位
RECTOR

工程名称
PROJECT

高邮市菱塘回族乡高庄村宜居宜业和美乡村建设

设计阶段
DESIGN PHASE

施工图

图线名称
DRAW TITLE

新建大码头详图

比例
SCALE

批准
APPROVAL

王峰

项目负责人
PROJECT APPROVED

杨金耀

技术负责人
TECHNOLOGY APPROVED

王惠鹏

专业负责人
DISCIPLINE APPROVED

胡海琴

审核
CHECKED

黄冬

校对
CHECKED

唐莉

设计
DESIGN

唐诺

制图
DRAWN

唐诺

盖章栏
STAMP COLUMN

本图由设计人员负责,未经设计人员同意,不得复制或修改。
Without Remissioned By My Company Drawing
Design: Designer: Seal: The model

专业
PROFESSIONAL

唐诺

设计编号
JOB NO.


TY2026-A-08

日期
DATE

2026.04


图线编号
DRAW NO.

LD-01

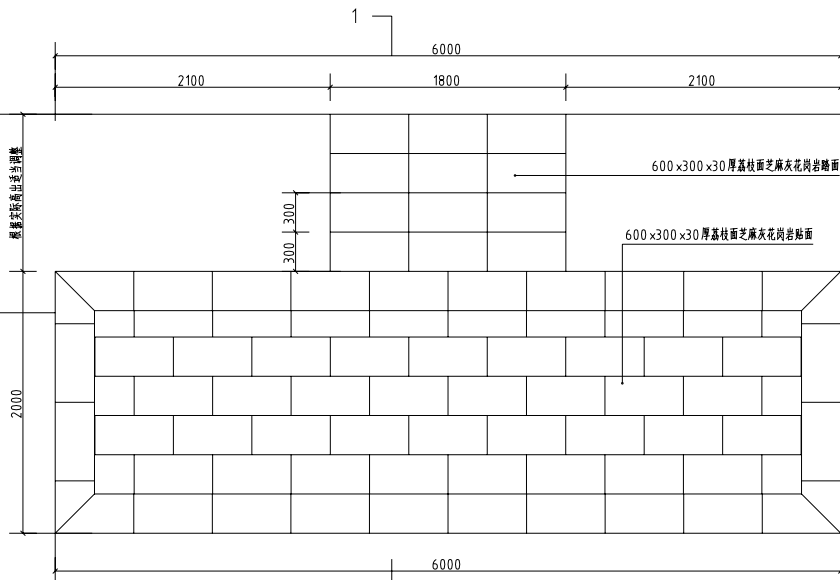


1

新建大码头平面图 1:30

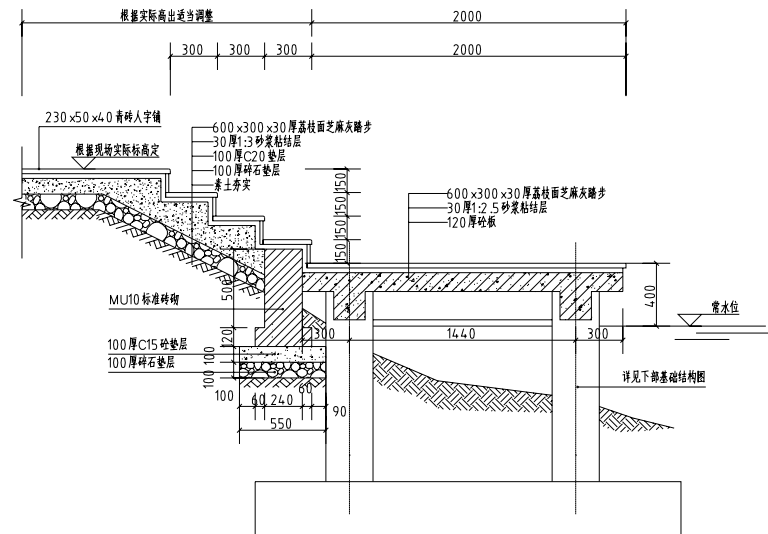


2

1-1剖面 1:25

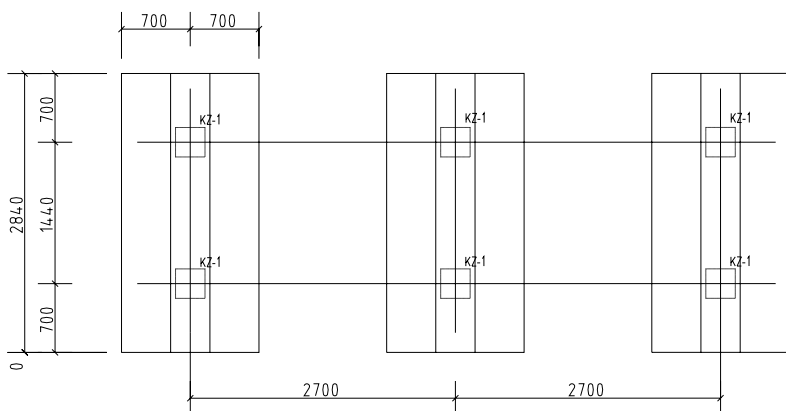

3

大码头基础平面图 1:40

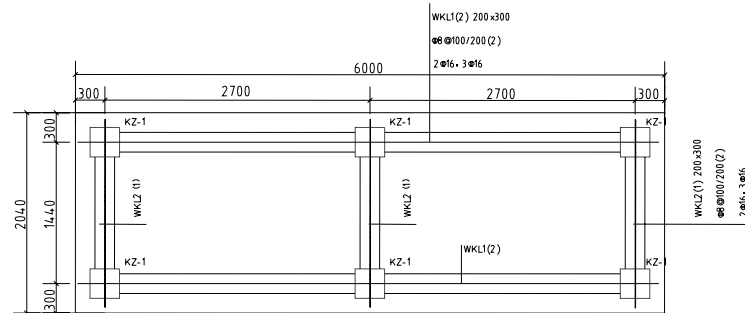

4

大码头梁平法施工图、板配筋图 1:40

说明:

- 1、□表示桩,未注明的桩均为KZ-1。
- 2、现浇板板厚 $h=120\text{mm}$,配筋为双层双向 $\Phi 8 @150$,板顶标高同其所在梁顶标高。



天原园林建设有限公司
Tianyuan Landscape Construction Co., Ltd.

风景园林专业工程设计证书编号: A232045507
城乡规划编制乙级资质证书号: [苏]城规编(182055)
文物保护工程勘察设计证书: 文保设乙字J50102075

建设单位
RECTOR

工程名称
PROJECT
高邮市菱塘回族乡通南村宜居宜业和美乡村建设

设计阶段
DESIGN PHASE
施工图

图纸名称
DRAW TITLE

新建大塘乡基础详图


比例
SCALE

批准 APPROVAL	王峰	王峰
项目负责人 PROJECT APPROVED	姚金耀	姚金耀
技术负责人 TECHNOLOGY APPROVED	王森	王森
专业负责人 DISCIPLINE APPROVED	姚金耀	姚金耀
审核 CHECKED	黄冬	黄冬
校对 CHECKED	唐莉	唐莉
设计 DESIGN	唐莉	唐莉
制图 DRAWN	唐莉	唐莉

盖章栏
STAMP COLUMN

本图由天原园林建设有限公司设计
Without Being Granted By My Company Drawing
Design Director Seal The model

专业 PROFESSIONAL	唐莉	设计编号 JOB NO.	TY2026A-08
日期 DATE	2026.04	图纸编号 DRAW NO.	LD-012


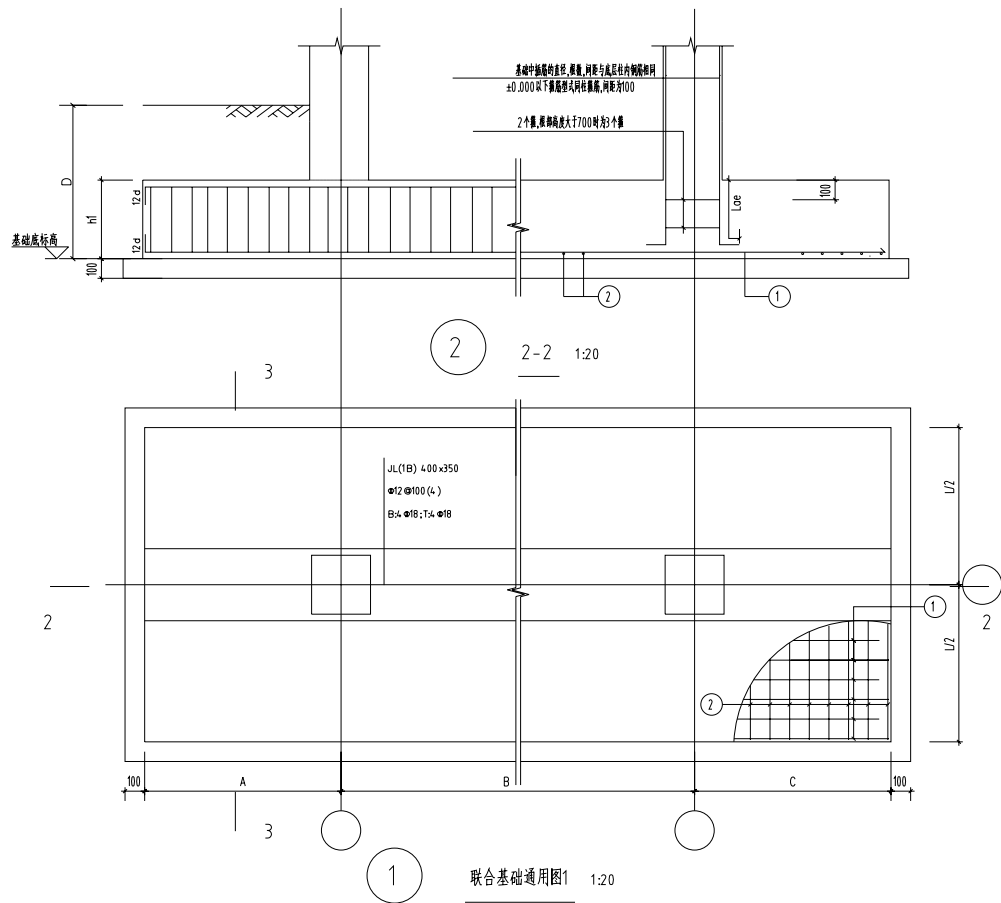


注:当基础底板宽度大于等于2500mm时,除外侧钢筋外,底板钢筋长度可取相应方向
底板长度的0.9倍,交错放置。基础中插筋的直径、根数、间距与底层柱相同

柱下独立基础大样表


基础编号	A	B	C	L	h1	①	②	注: n具体尺寸详单 体基础平面图。
DJPM-1	700	1440	700	1400	350	10 130	10 130	

注:设置基础梁的双柱基础配筋构造详16 G101-3第69页。

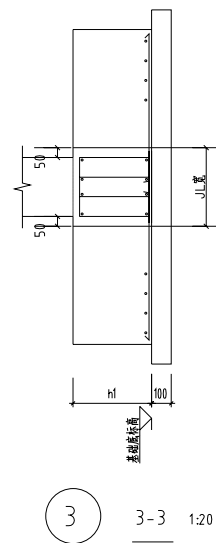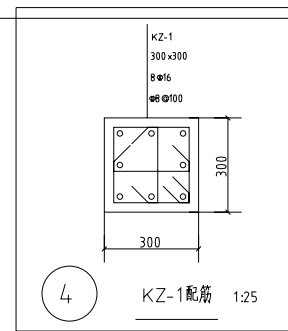


设计说明:


- 本工程未提供地质,暂定地基承载力特征值 $F_{ak}=65\text{KPa}$ 。
暂定基础埋深 -1.0米(即基础覆土1.0m), 应确保基础落在持力层上,
当局部持力层顶面标高低于基底设计标高时,挖除不良土层,然后用C15
素混凝土回填至基底底面,基础施工前应进行针探、验槽,如遇基础埋深、
土层情况与设计不符,应经设计人员进行相关变更。
 - 平台活荷载取值: 3.5KN/m^2 。
 - 各部位混凝土构件强度等级一览表
- | 构件类别 | 垫层 | 基础 | 柱、梁 | 板 |
|------|-----|-----|-----|-----|
| 强度等级 | C15 | C30 | C30 | C30 |
- 钢筋HRB400;
 - 结构构件中钢筋的混凝土保护层厚度(结构构件中钢筋外边缘至构件表面
范围用于保护钢筋的混凝土),基础50mm,柱35mm,梁35mm,
板20mm。
 - 其它未尽事宜应遵守现行规范规程。

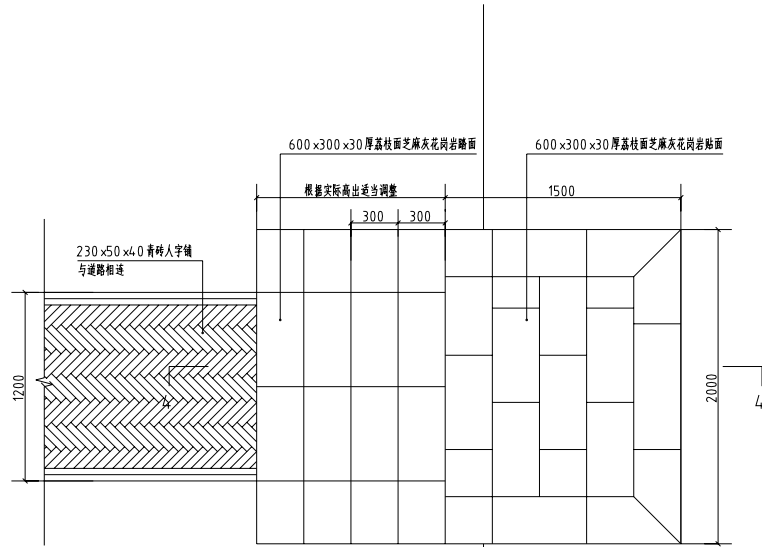


1 新建小码头平面图 1:25

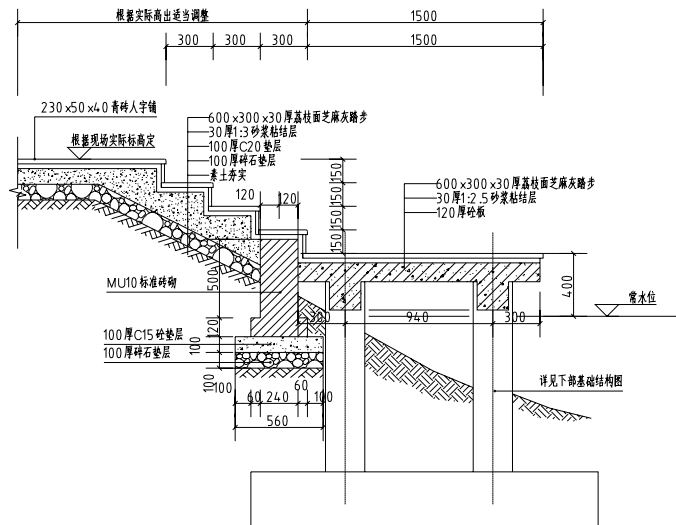

2 4-4 剖面 1:25

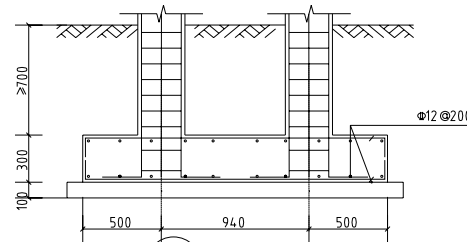


3 小码头基础平面图 1:25

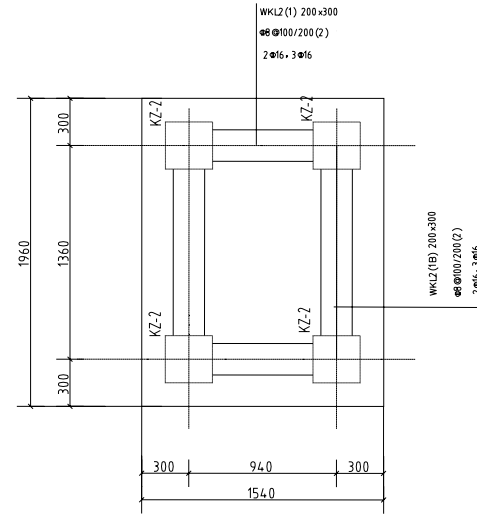

5 小码头梁平施工图、板配筋图 1:25

说明:
1、 $\square$ 表示KZ,未注明的柱均为KZ-1。
2、现浇板板厚 $h=120mm$ 配筋为双层双向
 $\Phi 8@150$ 板顶标高同其在梁顶标高

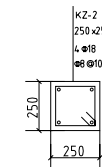

6 KZ-2 1:20

设计说明:

- 本工程未提供地质,暂定地基承载力特征值 $F_{ak}=65KPa$ 。
暂定基础埋深 $-1.0m$ (即基础覆土 $1.0m$)。应确保基础落在持力层上,
当局部持力层顶面标高低于基底设计标高时,挖除不良土层,然后用C15
素混凝土回填至基底底面。基础施工前应进行钎探,验槽,如遇基础埋深、
土层情况与设计不符,应经设计人员进行相关变更。
 - 平台活荷载取值 $3.5KN/m^2$ 。
 - 各部位混凝土构件强度等级一览表
- | 构件类型 | 垫层 | 基础 | 柱、梁 | 板 |
|------|-----|-----|-----|-----|
| 强度等级 | C15 | C30 | C30 | C30 |
- 钢筋HRB400;
 - 结构构件中钢筋的混凝土保护层厚度(结构构件中钢筋外边缘至构件表面
范围用于保护钢筋的混凝土),基础 $50mm$,柱 $35mm$,梁 $35mm$,
板 $20mm$ 。
 - 其它未尽事宜应遵守现行规范规程。



天翼园林建设有限公司
Tianyi Landscape Construction CO.,LTD

风景园林专业设计证书编号:A232045507
城乡规划编制乙级资质证书号:[京]城规编(182055)
文物保护工程勘察设计证书:文物保护乙字J50102075

建设单位
EXECUTION

工程名称
PROJECT

高碑店市黄村乡高碑店村宜居宜业和美乡村建设

设计阶段
DESIGN PHASE

施工图

图纸名称
DRAW TITLE

新建小码头图

比例
SCALE

批准
APPROVAL

王峰

项目负责人
PROJECT APPROVED

杨金耀

技术负责人
TECHNOLOGY APPROVED

王峰

专业负责人
DISCIPLINE APPROVED

杨金耀

审核
CHECKED

黄冬

校对
CHECKED

唐蔚

设计
DESIGN

唐蔚

制图
DRAWN

唐蔚

盖章栏
STAMP COLUMN

本图纸版权归设计单位所有,未经许可,不得复制或传播。

Without being permitted by the company drawing
Design: Specifier: Seal: The model

专业
PROFESSIONAL

唐蔚

设计编号
JOB NO.

TY2026-A-08




日期
DATE

2026.04

图纸编号
DRAW NO.

LD-02

氣	氣	氣	氣
氣	氣	氣	氣
氣	氣	氣	氣

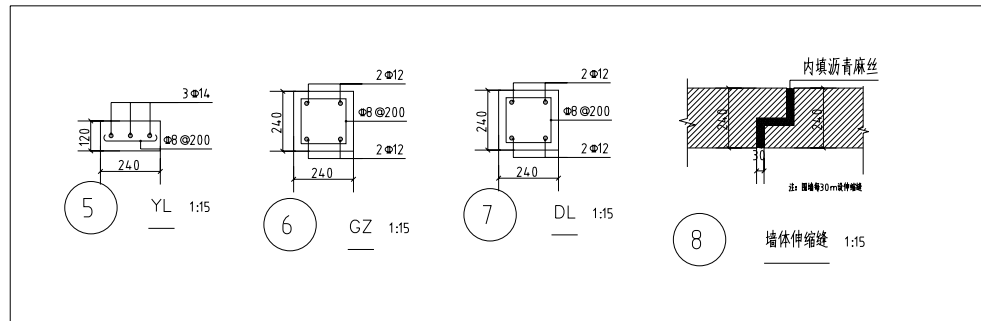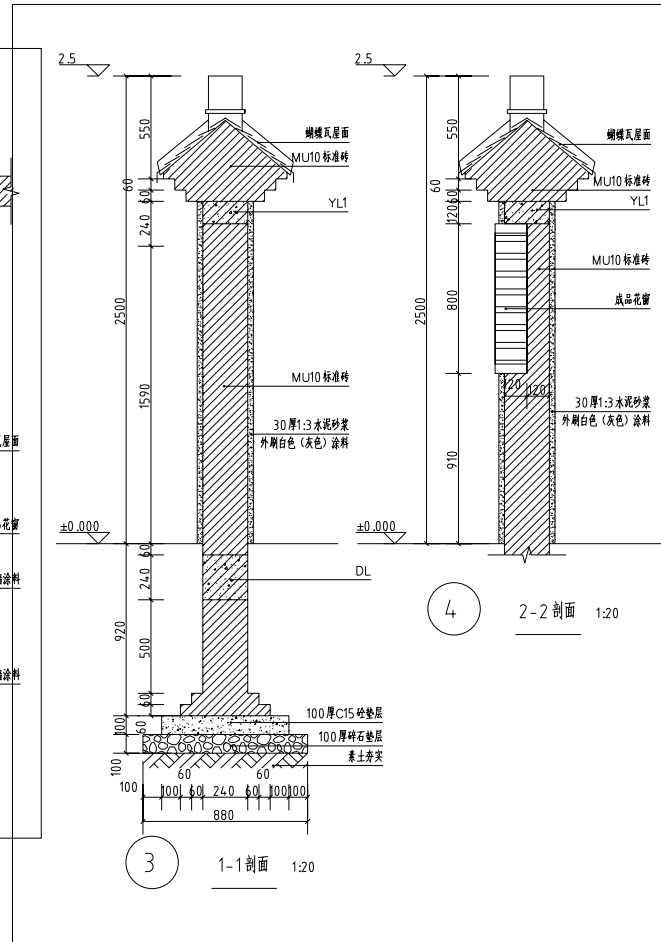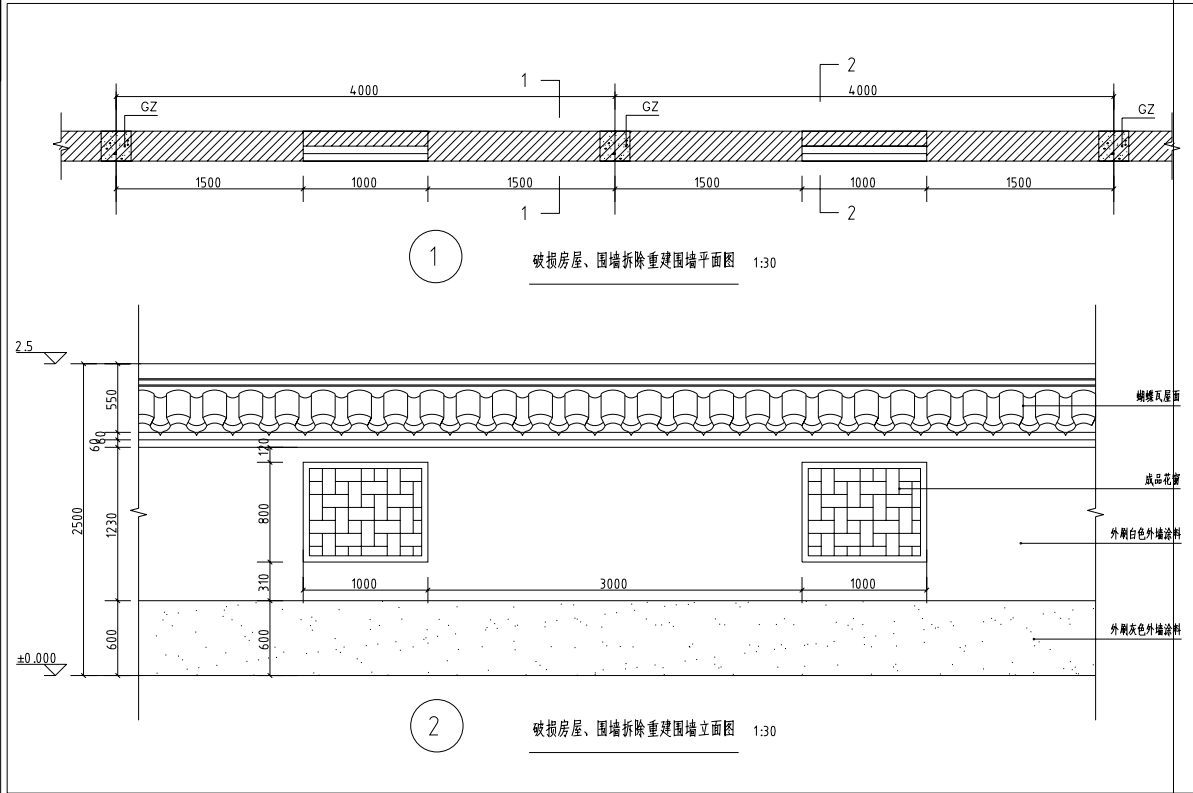

墙面出新做法:

一、外刷乳胶漆:(1)清理基层(铲除外墙涂料>,(2)填补缝隙、局部腻子、磨平,(3)满刮腻子、磨平(4)涂饰底涂料,(5)涂饰面层涂料,(6)涂饰第二层面层涂料。

二、外刷乳胶漆:(1)原有砖墙20厚1:2.5水泥砂浆粉刷;(2)满刮腻子、磨平;(3)涂饰底涂料;(4)涂饰面层涂料;(5)涂饰第二层面层涂料。

三、外刷乳胶漆:(1)原有水坭墙面清理:(2)满刮腻子、磨平:(3)涂饰底涂料:(4)涂饰面层涂料:(5)涂饰第二层面层涂料。

注：所有室外墙面所用之外墙涂料，均应具有防水、防污及适应当地气候条件的耐候性。
请根据现场实际情况确定墙面出新位置及面积。

 天翼园林建设有限公司 Tianyi Landscape Construction CO.,LTD		
风景园林专业工程设计证书编号:A232045507 城乡规划编制乙级资质证书号:[京]城规规(182055) 文物保护工程资质证书:文物保乙字[SD]102075		
建设单位 ERECTOR		
工程名称 PROJECT 高碑店市梨园镇乡道美丽乡村宜居宜业和美乡村建设		
设计阶段 DESIGN PHASE		施工图
图框名称 DRAW TITLE 编制依据、现场踏勘及现场调研		
比例 SCALE		
核准 APPROVAL	王峰	
项目负责 PROJECT APPROVED	杨金鑫	
技术负责 TECHNOLOGY APPROVED	王燕楠	
专业负责 DISCIPLINE APPROVED	陈海琴	
审核 CHECKED	黄冬	
校核 CHECKED	唐晨	
设计 DESIGN	唐晨	
制图 DRAWN	唐晨	
盖章栏 STAMP COLUMN		
本图由设计人编制并经项目负责人审核 REVISION: Designees by My Company Drawing Design: Shenlei Sun The second		
专业 PROFESSIONAL	唐晨	设计编号 JOB NO. TY2026A-08
日期 DATE	2026.04	图框编号 DRAW NO. LD-03



天翼园林建设有限公司
Tianyilandscape Construction CO.,LTD

风景园林专业设计证书编号: A232045507
城乡规划编制乙级资质证书: [苏]城规编(182055)
文物保护工程勘察设计资质证书: 苏J50102075

建设单位
RECTOR

工程名称
PROJECT

高邮市菱塘回族乡高邮村宜居宜业和美乡村建设

设计阶段
DESIGN PHASE

施工图

图线名称
DRW TITLE

花园组张成勤东侧健身广场详图






比例
SCALE

批准 APPROVAL	王峰	邵
项目负责人 PROJECT APPROVED	徐金耀	徐金耀
技术负责人 TECHNOLOGY APPROVED	王盛麟	王盛麟
专业负责人 DISCIPLINE APPROVED	胡海琴	胡海琴
审核 CHECKED	黄冬	黄冬
校对 CHECKED	唐莉	唐莉
设计 DESIGN	唐莉	唐莉
制图 DRAWN	唐莉	唐莉

盖章栏
STAMP COLUMN

本图由设计人员负责, 未经设计人员同意, 不得复制或修改。
Without permission of the design staff, the drawing shall not be reproduced or modified.

专业 PROFESSIONAL	唐莉	设计编号 JOB NO.	TY2026-A-08
日期 DATE	2026.04	图线编号 DRW NO.	LD-04

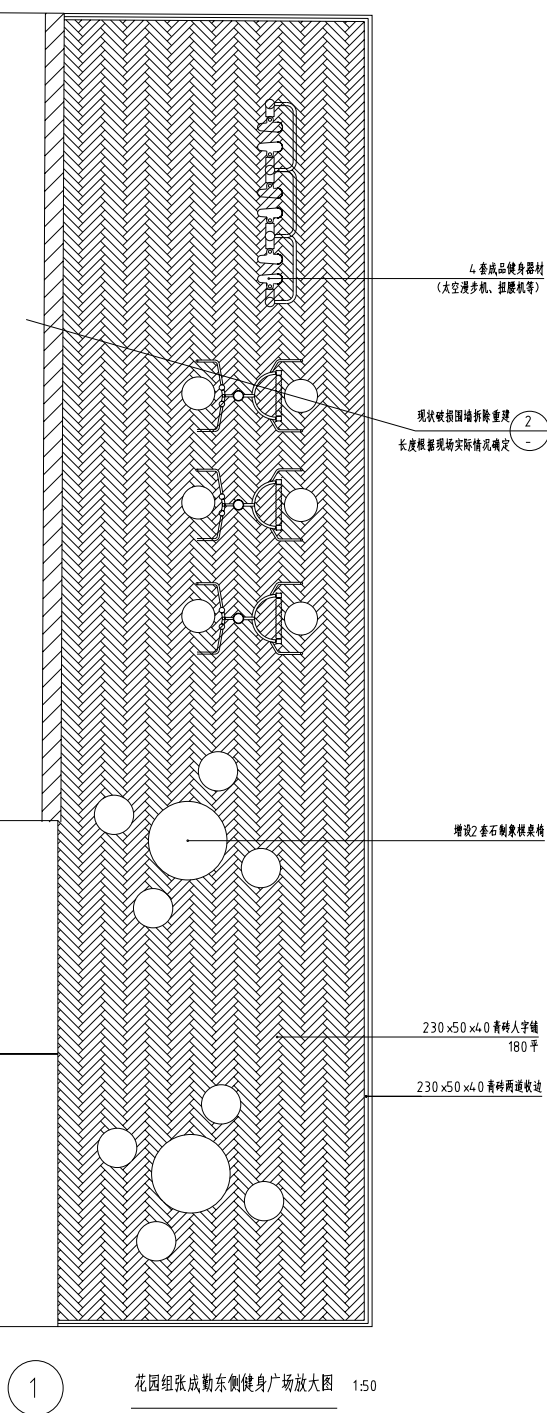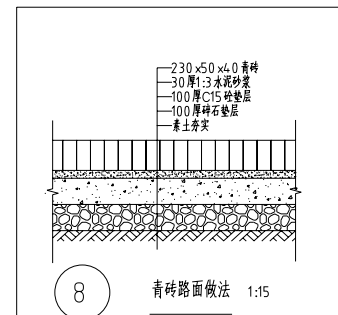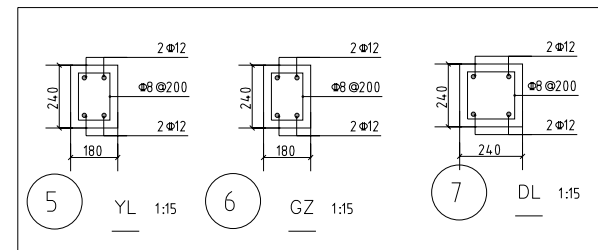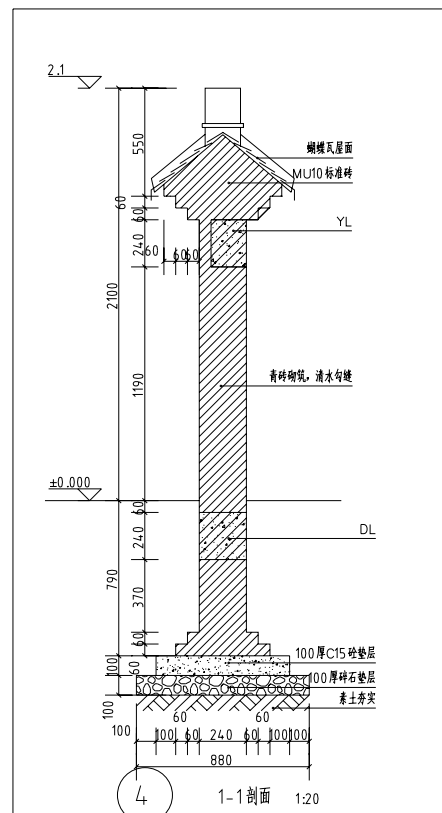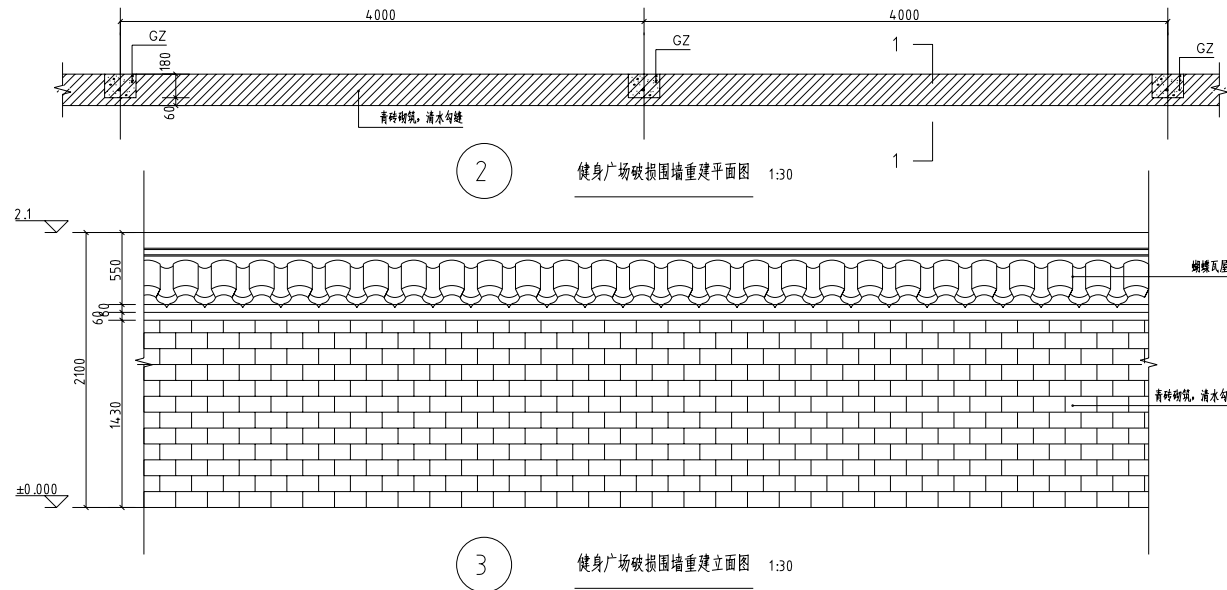



天昱园林建设有限公司
Tianyu Landscape Construction Co., Ltd.

风景园林工程设计证书编号: A232045507
城乡规划编制乙级资质证书: [苏]城规编(182055)
文物保护工程勘察设计证书: 文保设乙字J50102075

建设单位
PROJECT

工程名称
PROJECT

高邮市菱塘回族乡高邮村宜居宜业和美乡村建设

设计阶段
DESIGN PHASE

施工图


图纸名称
DRAW TITLE

垃圾分类亭做法


比例
SCALE

批准 APPROVAL	王峰	邵
项目负责人 PROJECT APPROVED	姚金耀	姚金耀
技术负责人 TECHNOLOGY APPROVED	王森鹏	王森鹏
专业负责人 DISCIPLINE APPROVED	胡海琴	邵海琴
审核 CHECKED	黄冬	黄冬
校对 CHECKED	唐莉	唐莉
设计 DESIGN	唐浩	唐浩
制图 DRAWN	唐浩	唐浩


盖章栏
STAMP COLUMN

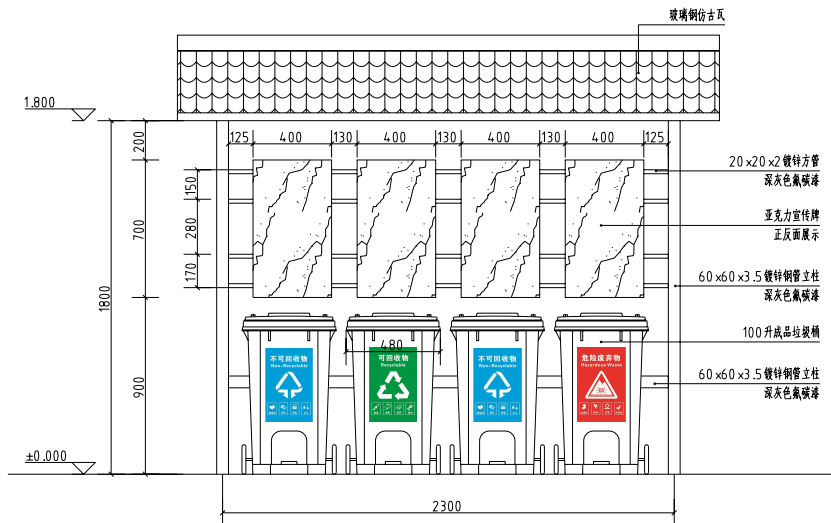


2 垃圾分类亭立面图 1:20

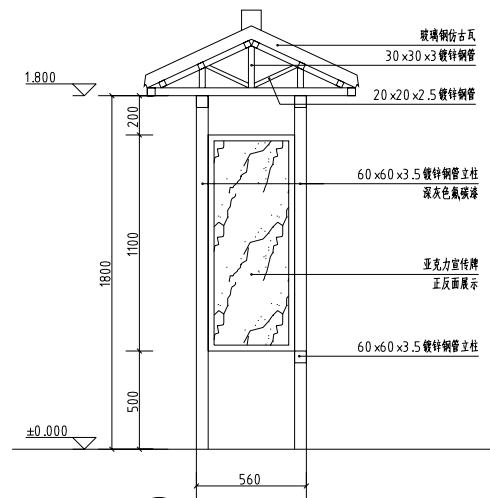


3 垃圾分类亭侧面图 1:20

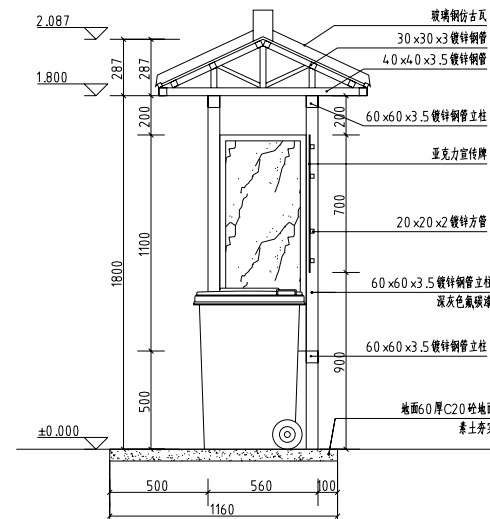


4 垃圾分类亭侧面图 1:20

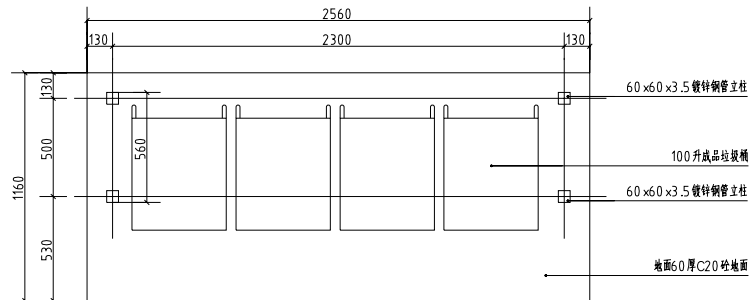

1 垃圾分类亭平面图 1:20

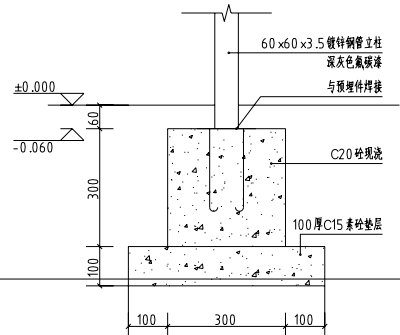

5 基础剖面图 1:10

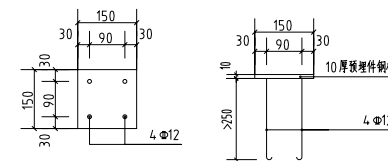

6 预埋件大样 1:10

本图纸版权归设计单位所有,未经许可,不得擅自复制或传播。
Without permission, the copyright of this drawing shall not be reproduced or disseminated by any company drawing.
Design: Specifier: Best: The model.

专业 PROFESSIONAL	唐浩	设计编号 JOB NO.	TY2026A-08
日期 DATE	2026.04	图纸编号 DRAW NO.	LD-06