


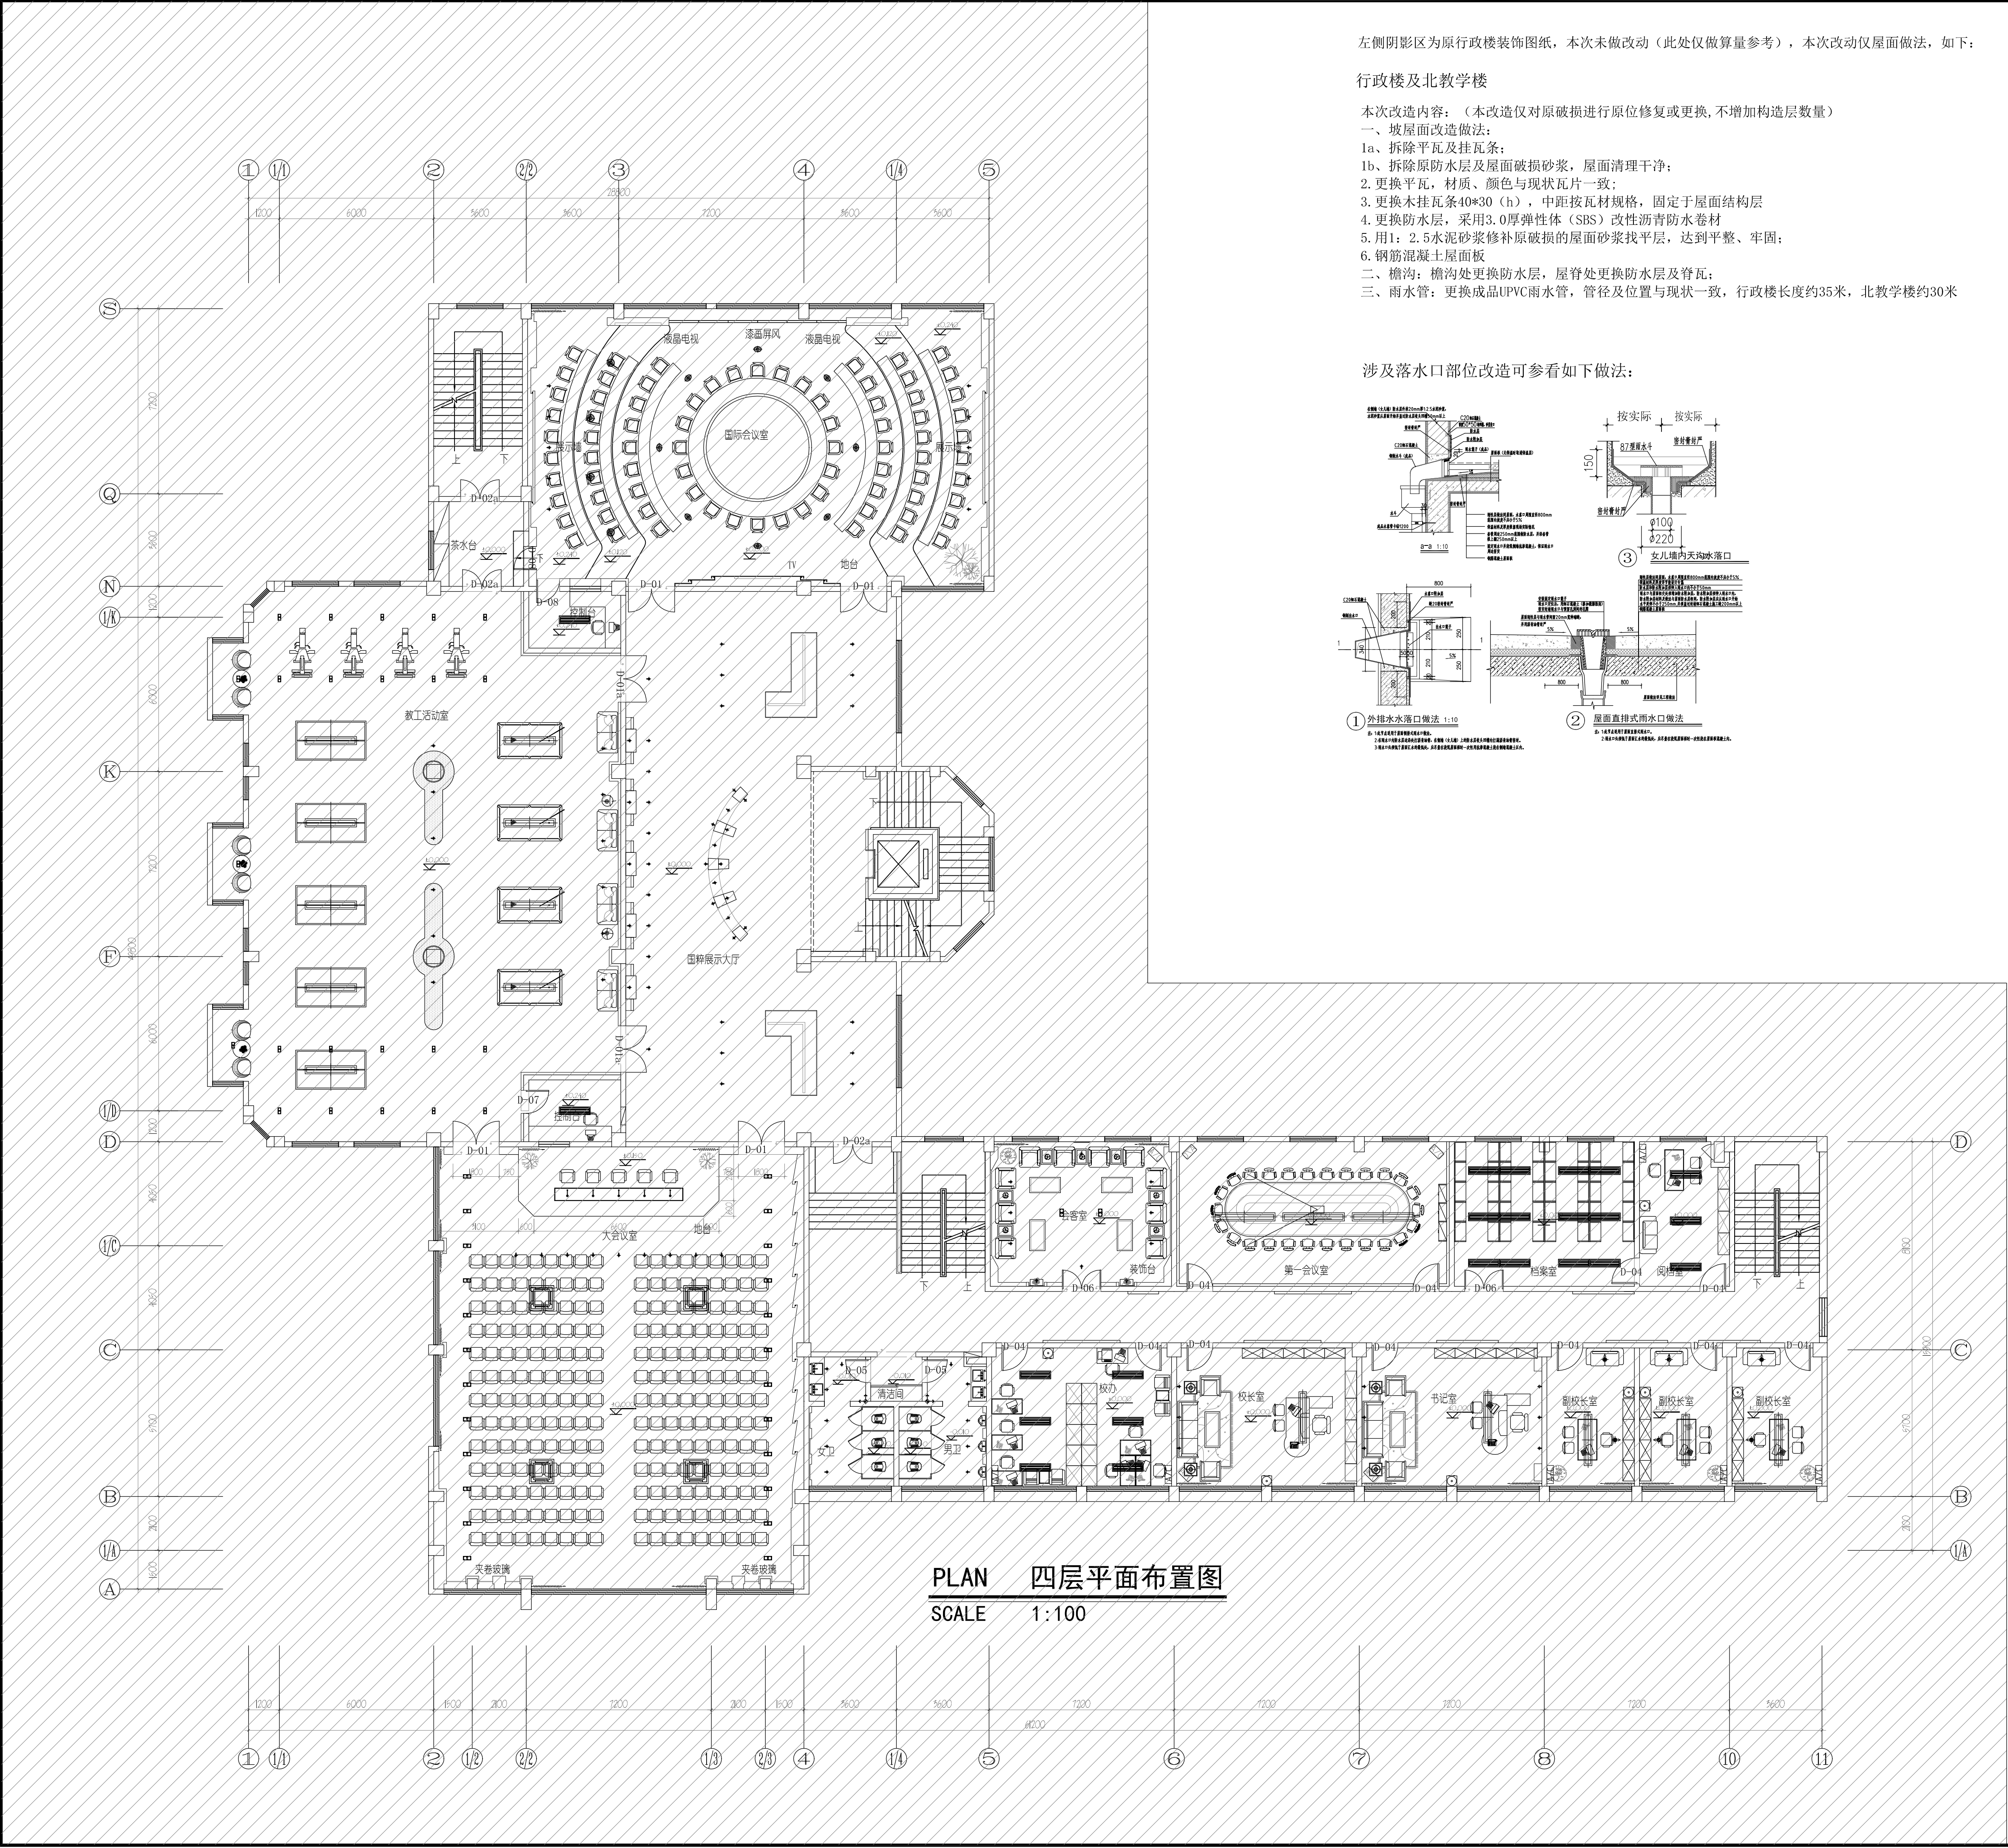


左侧阴影区为原行政楼装饰图纸，本次未做改动（此处仅做算量参考），本次改动仅屋面做法，如下：

行政楼及北教学楼

本次改造内容：（本改造仅对原破损进行原位修复或更换，不增加构造层数量）

- 一、坡屋面改造做法：
- 1a、拆除平瓦及挂瓦条；
 - 1b、拆除原防水层及屋面破损砂浆，屋面清理干净；
 2. 更换平瓦，材质、颜色与现状瓦片一致；
 3. 更换木挂瓦条40*30（h），中距按瓦材规格，固定于屋面结构层
 4. 更换防水层，采用3.0厚弹性体（SBS）改性沥青防水卷材
 5. 用1：2.5水泥砂浆修补原破损的屋面砂浆找平层，达到平整、牢固；
 6. 钢筋混凝土屋面板
- 二、檐沟：檐沟处更换防水层，屋脊处更换防水层及脊瓦；
- 三、雨水管：更换成品UPVC雨水管，管径及位置与现状一致，行政楼长度约35米，北教学楼约30米

涉及落水口部位改造可参看如下做法：

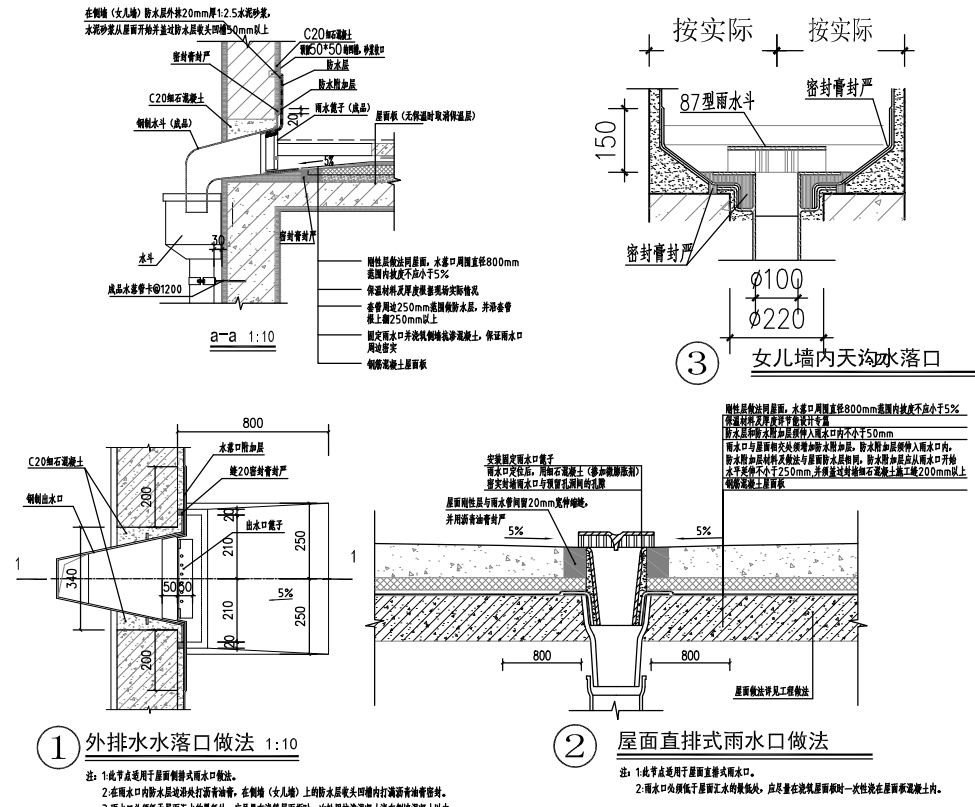



无锡市建筑设计研究院
有限责任公司
WUXI ARCHITECTURAL DESIGN
AND RESEARCH INSTITUTE LIABILITY Co.,Ltd
国家甲级工程设计证书编号：A132400286
NATIONAL ARCHITECTURAL DESIGN LICENSE No. A132400286



地址：江苏无锡市石皮巷2号
邮编：214001
电话：0510-82718065
官网：www.wxadi.com

图注
NOTES

注册师用章
REGISTERED SEAL

出图专用章
SEAL

会 签			
项目负责		电 气	
建 筑	暖 通		
结 构	方 案		
给排水			

审 定	郝瑞欣
审 核	钱庆
专业负责	袁子良
校 对	杭大熙
设 计	刘东旭
制 图	刘东旭

建设单位	无锡市第一中学
工程名称	无锡市第一中学扩容配套改造项目设计
图 名	行政楼、北教学楼屋面改造做法表
设计编号	H26009
子项号	4. 屋顶修缮—行政楼、北教学楼
图 别	建 施
日 期	2026.06
序 号	001