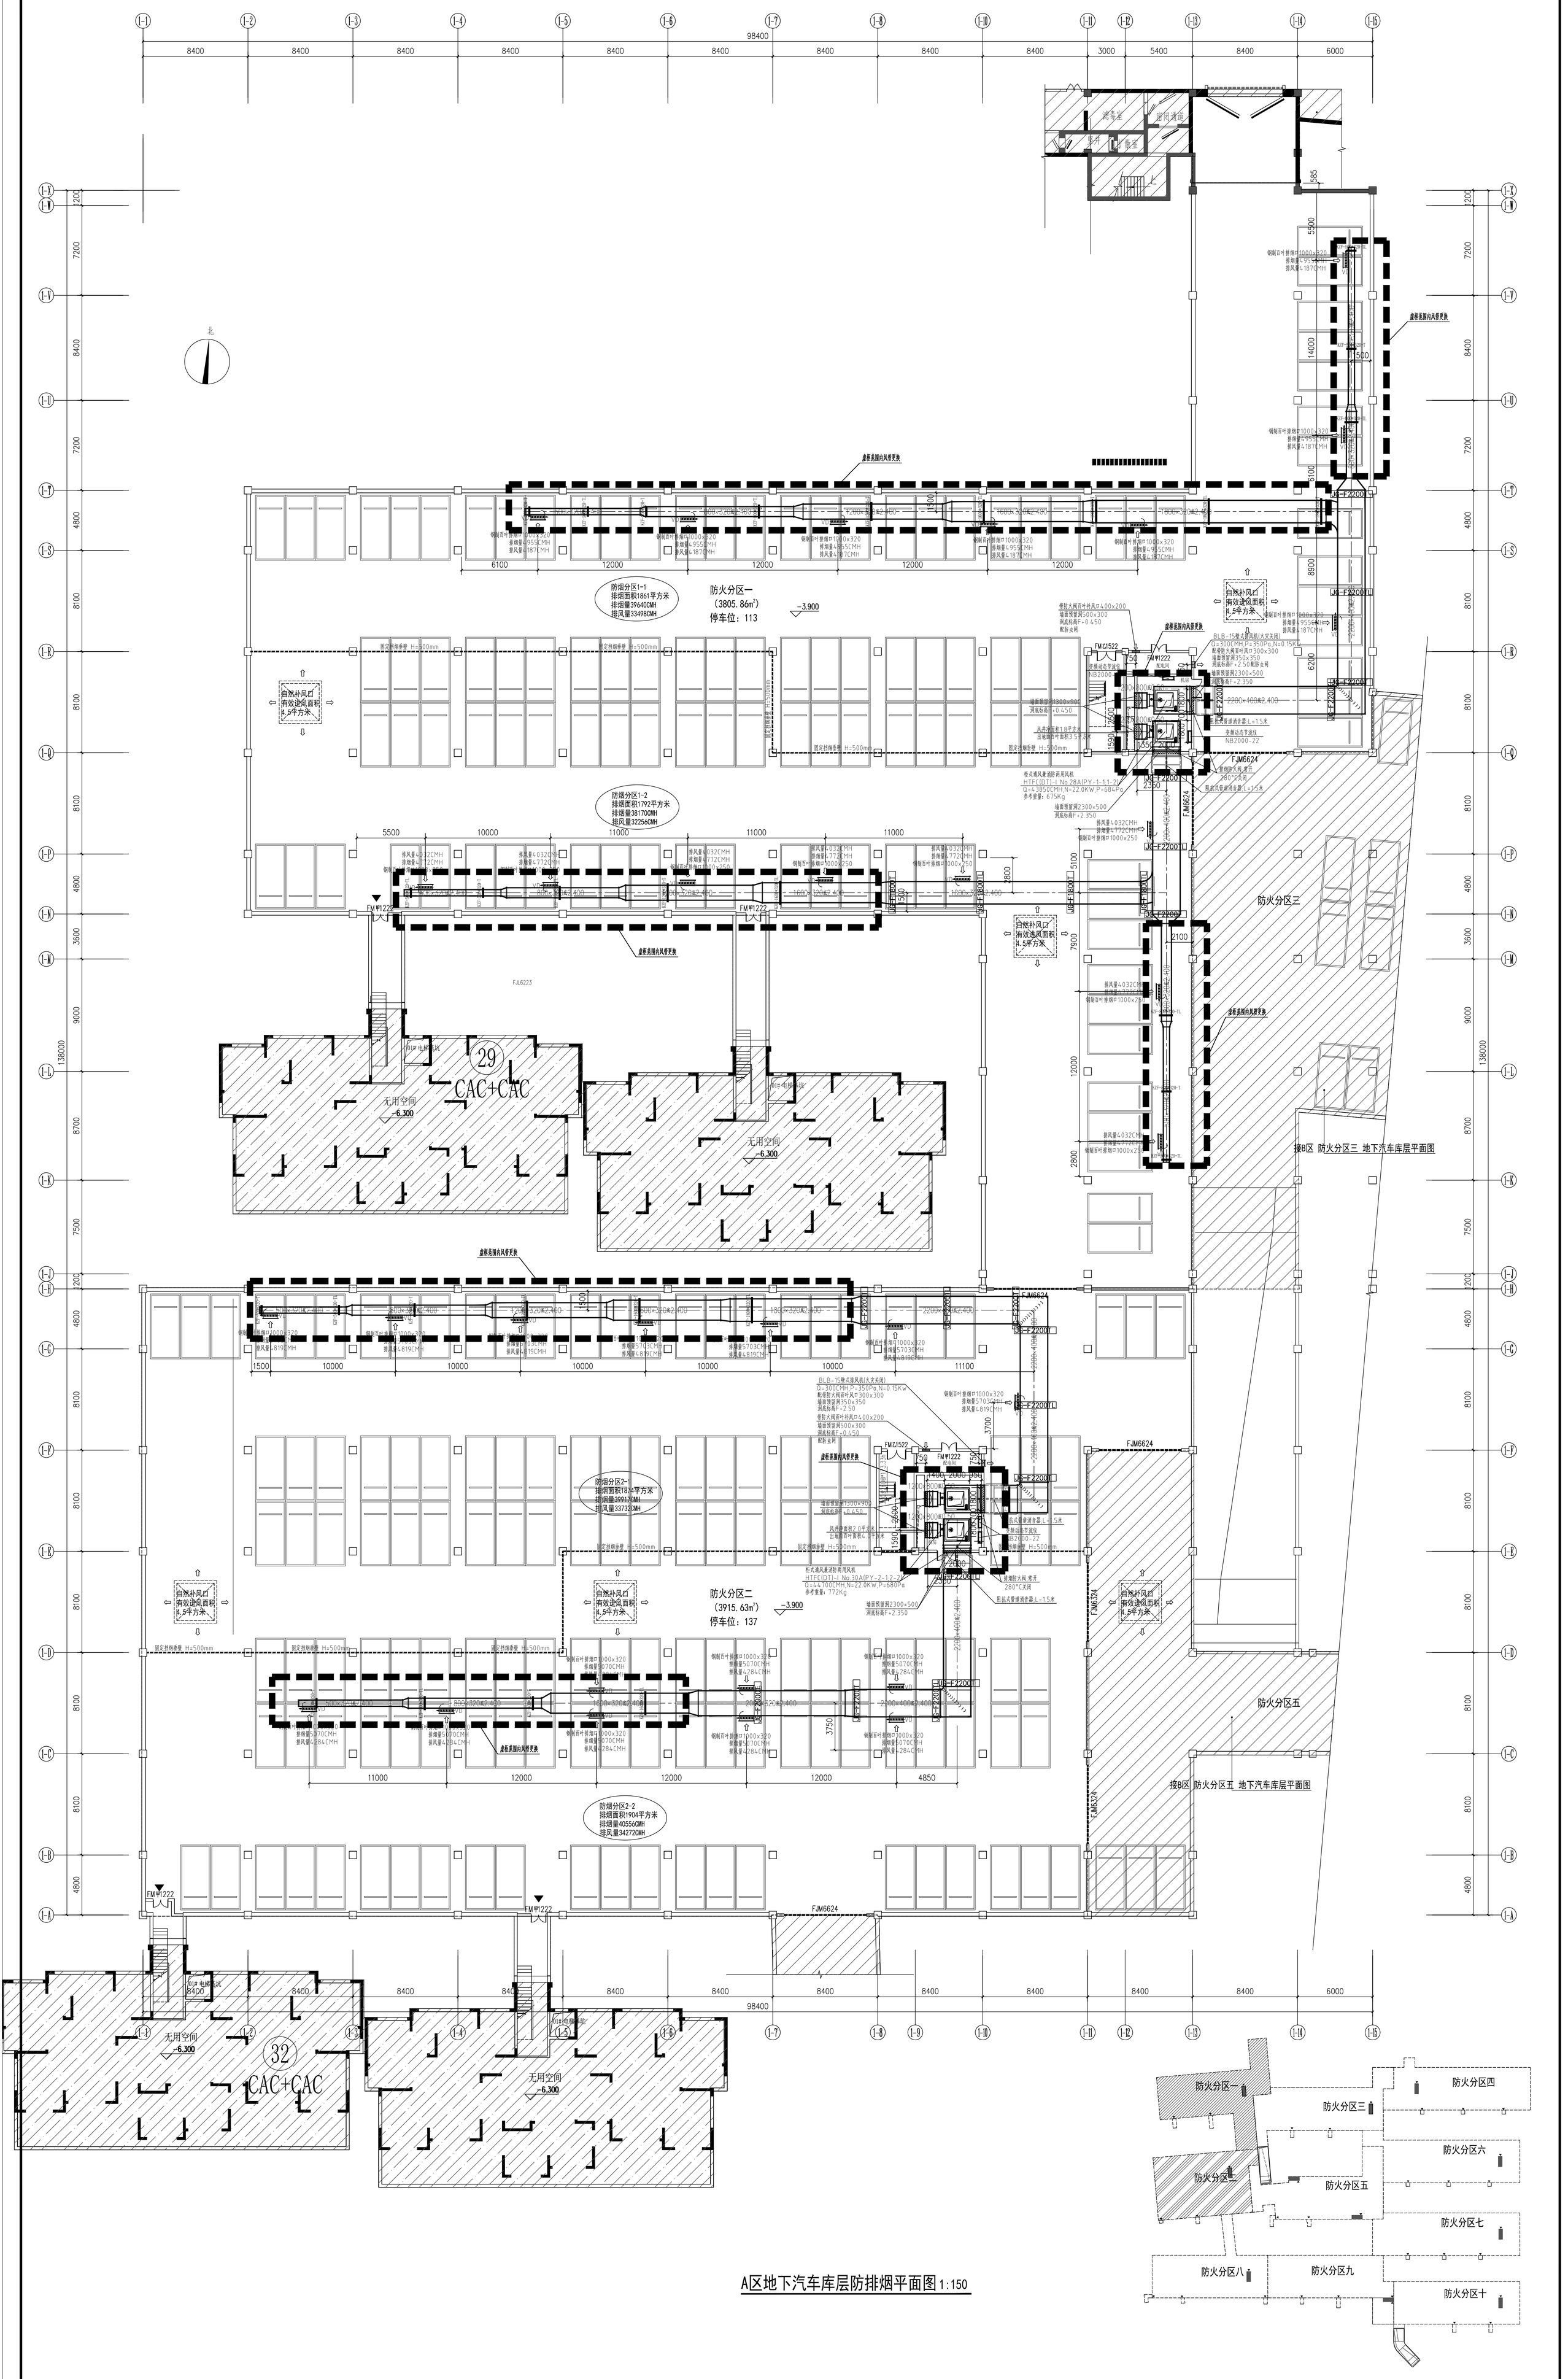

A区地下汽车库层防排烟平面图 1:150

项目名称	水韵花园二期三区
子项名称	地下车库
建设单位	苏州太湖城市投资发展有限公司
设计单位	大洲设计咨询集团有限公司 DaZhou Design Consulting Group Co.Ltd
图纸名称	A区地下汽车库层防排烟平面图
专业	暖通
图号	暖施-03
日期	2015.5

会签	专业	签名
	建筑	
	结构	
	给排水	
	电气	
	暖通	

项目二维码（扫描后方可有效）

项目编号

出图专用章

本图版权属大洲设计咨询集团有限公司，未经书面许可不得复制、转载、出售或用于其他工程