



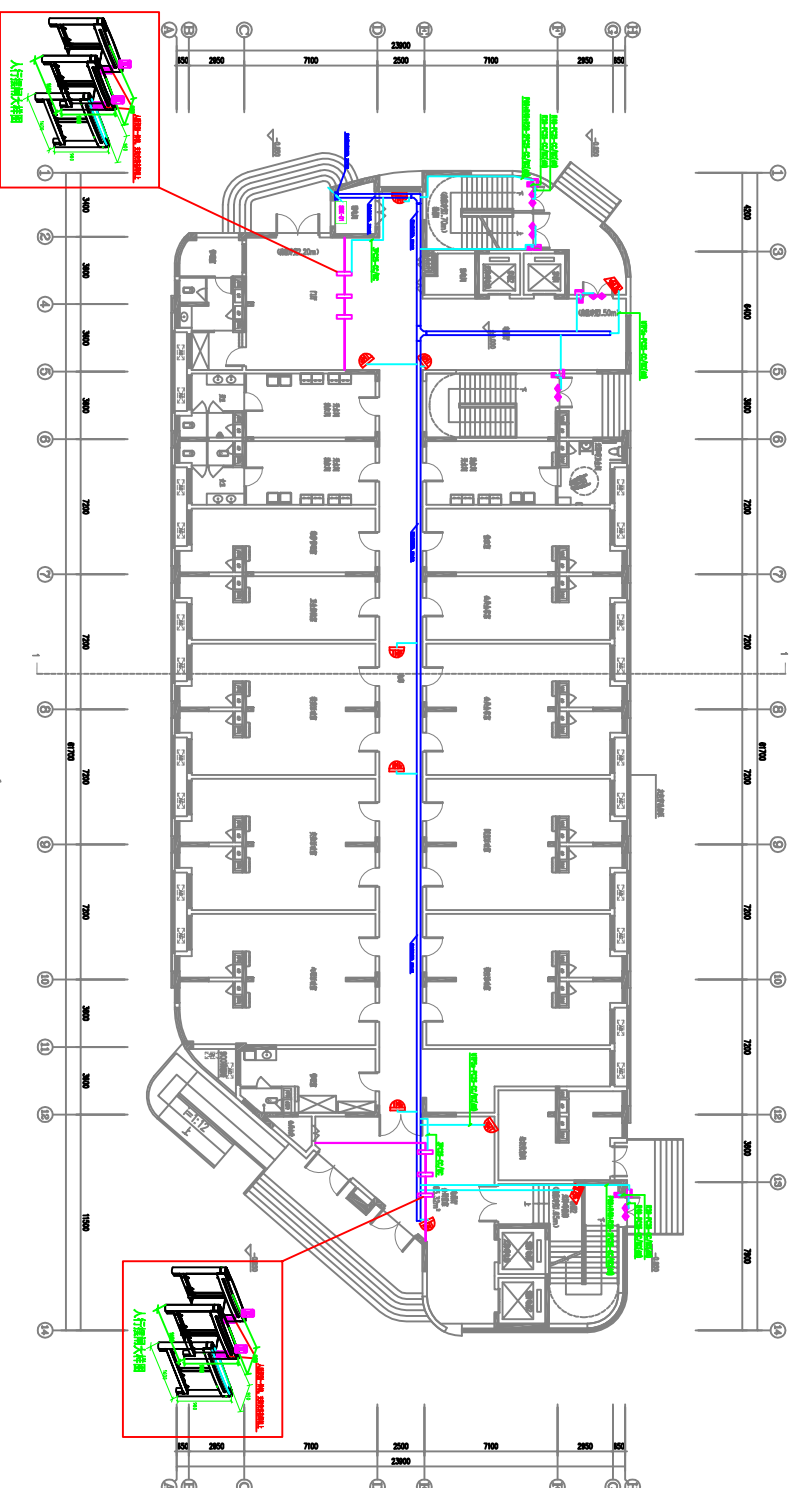

学生公寓一层智能化平面 (一) 1:100




[illegible]

设计					
项目负责人					
审核					
审批					
设计校核					
子项名称	SUB-PRO 1				
	监理单位				
图 名	DWG				
— 设计图样 —					
项目编号					
PROJECT NO.					
设计日期					
DATE					
校核版本					
REVISION					
REV. NO.	1				
DESIGN NUMBER					
审核					

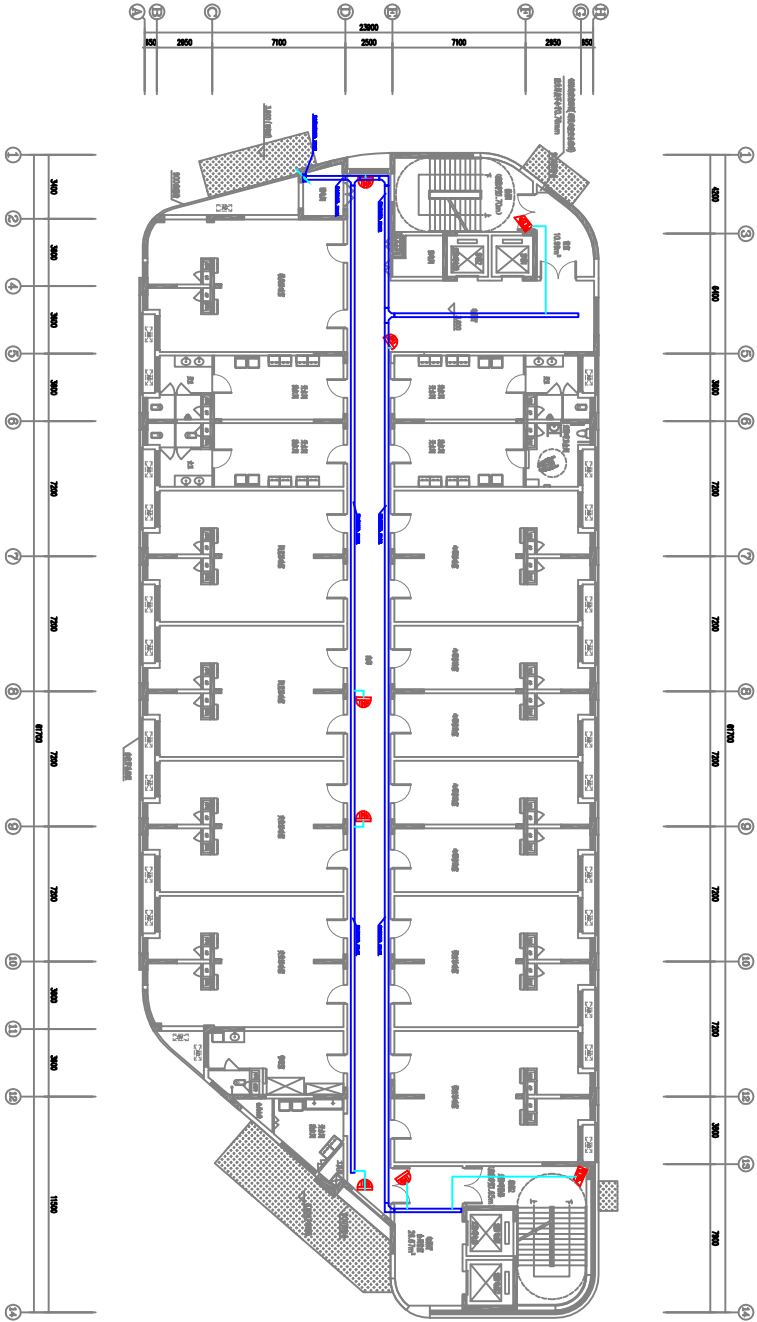


学生公寓二层智能化平面 (一) 1:100
视频监控、门禁、智能门锁


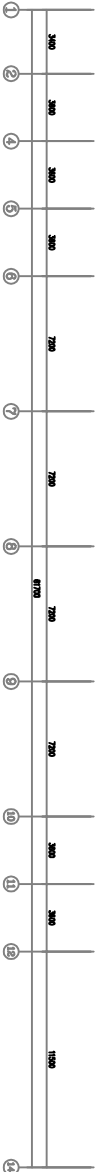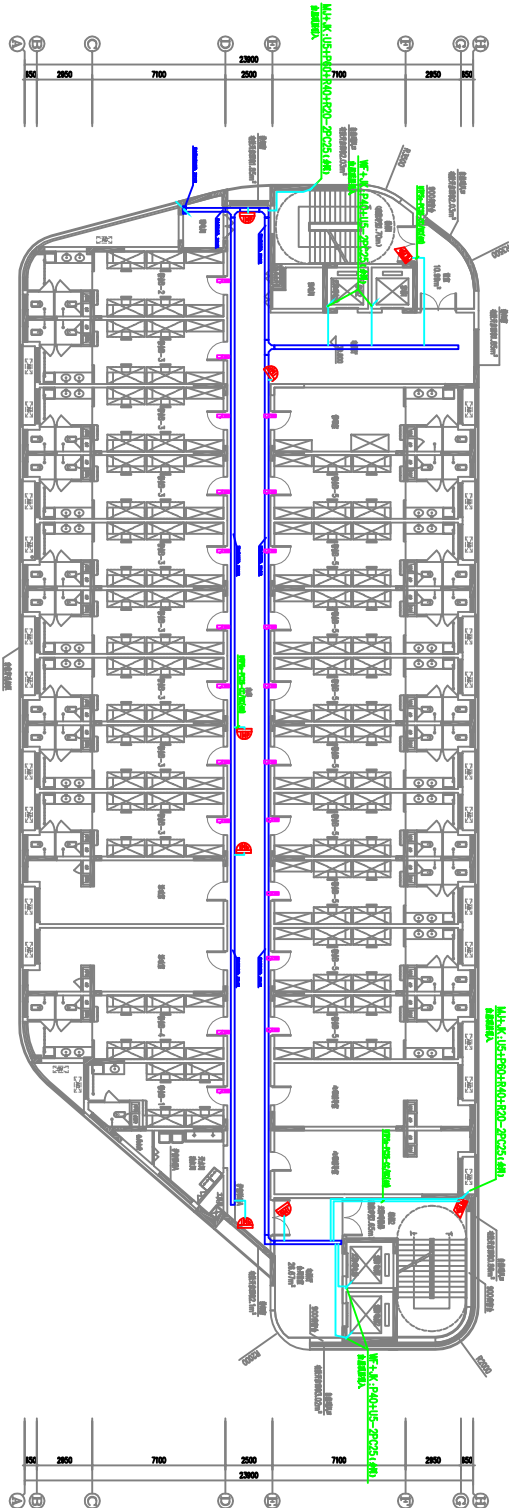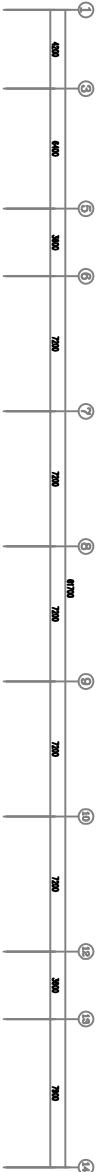



学生公寓十二层智能化平面 (一) 1:100
视频监控, 门禁, 智能门锁


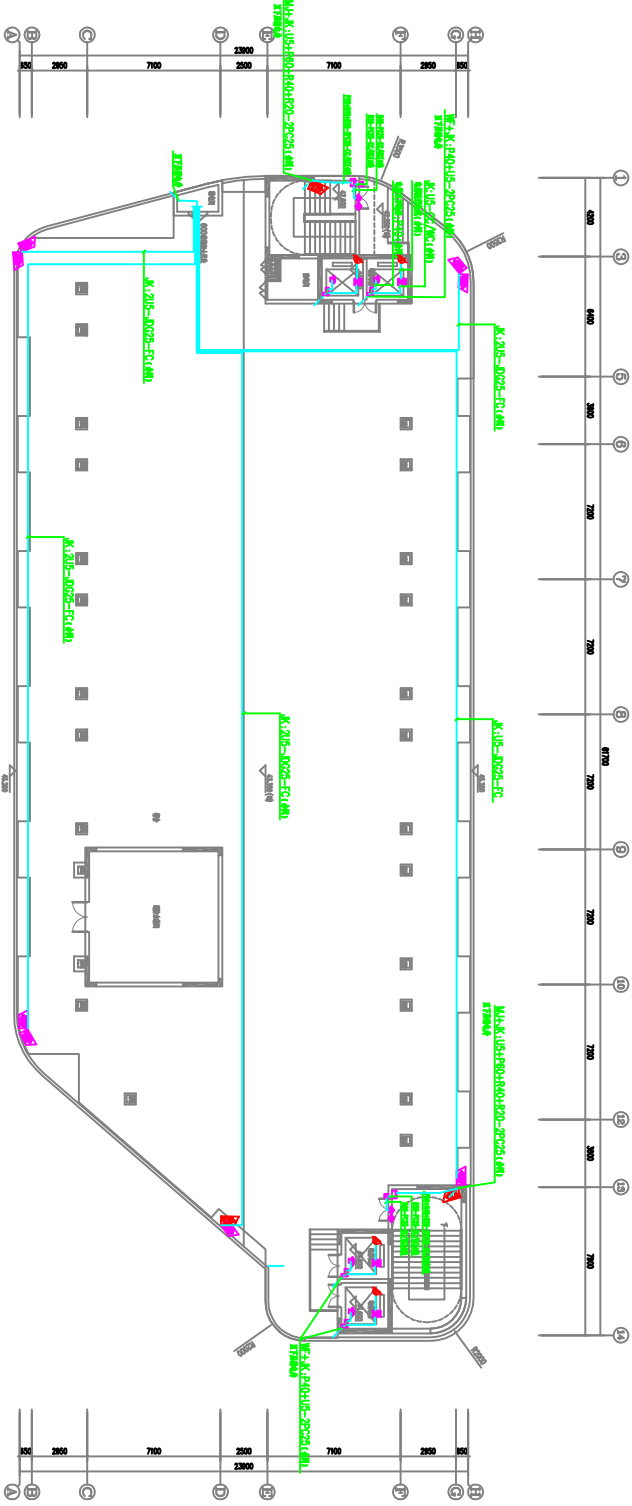



学生公寓顶层智能化平面 (一) 1:100
视频监控、门禁、智能门锁


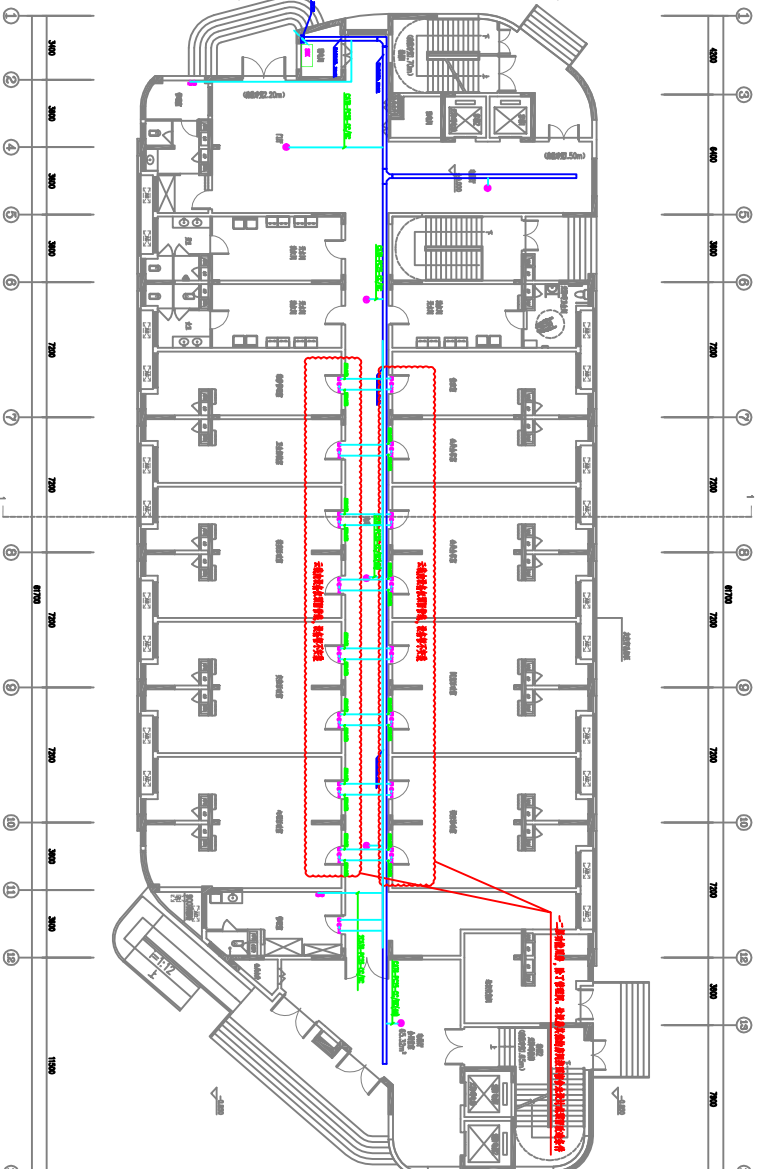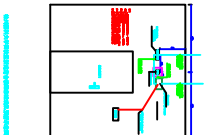

网络、综合布线

[illegible][illegible]

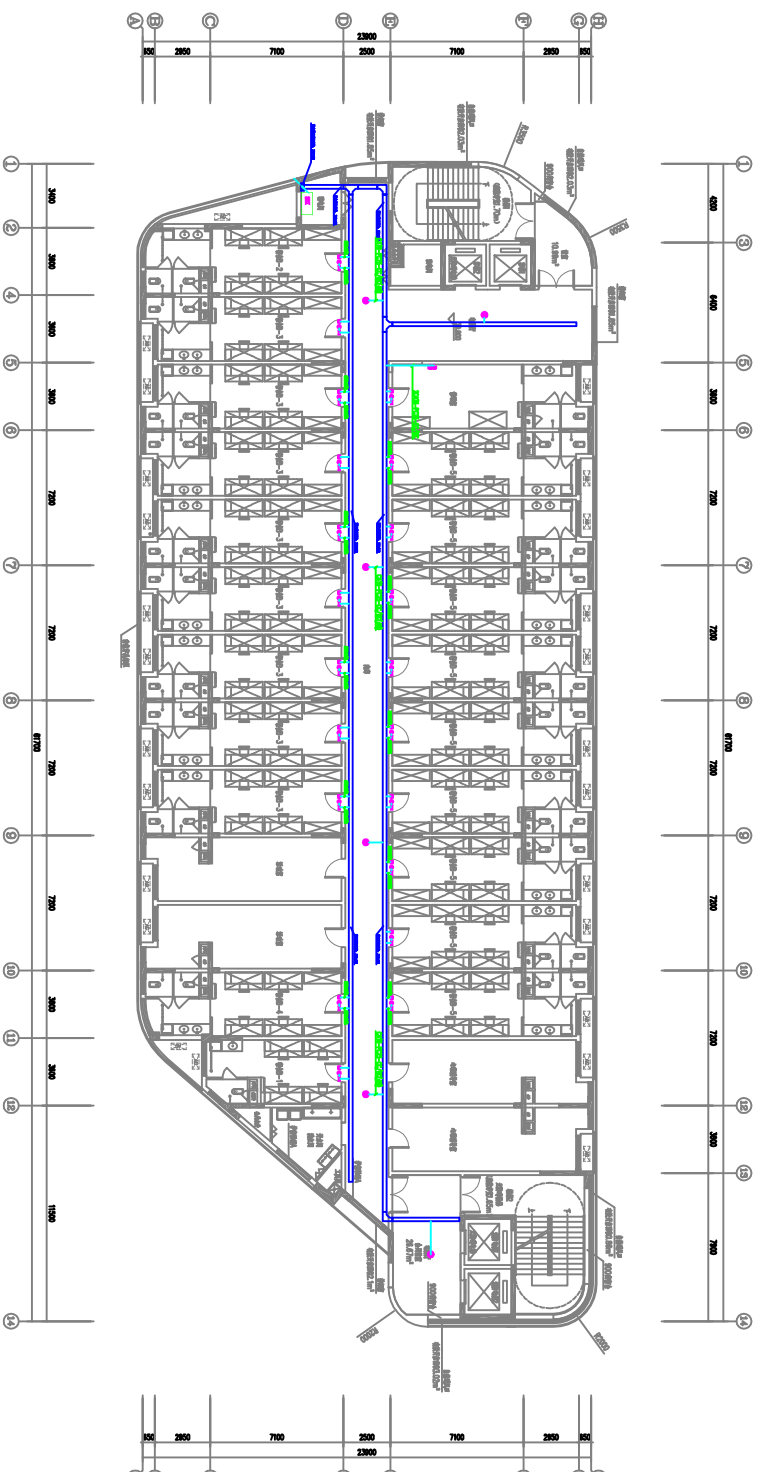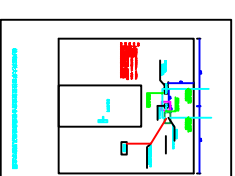

学生公寓十二层智能化平面(二) 1:100

[illegible]

设计					
项目负责人					
审核					
审批					
	审核				