


1#教学楼

 


一层防火分区示意图



一层平面图1:100

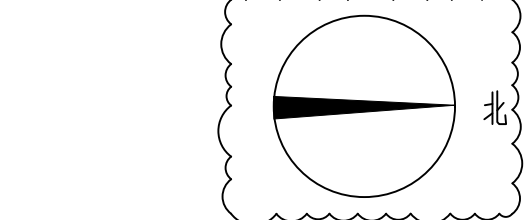

一层平面图2:100

 


二层防火分区示意图



二层平面图1 1:100

二层平面图2 1:100

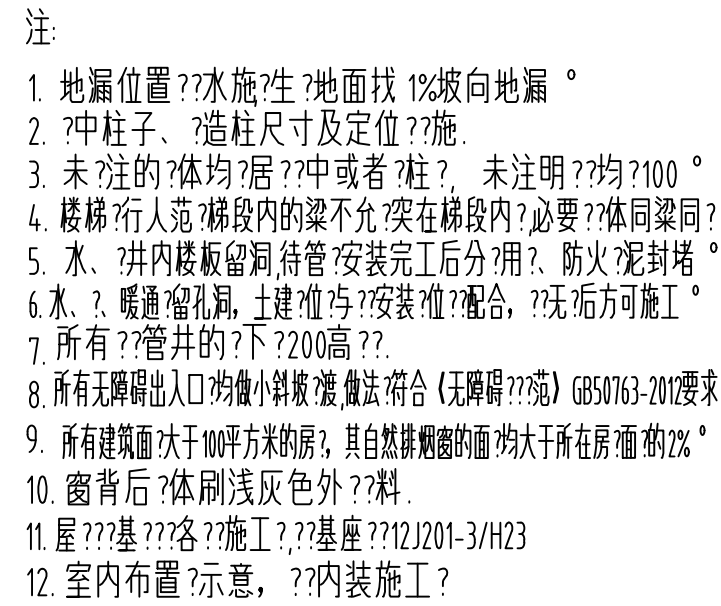


2例	


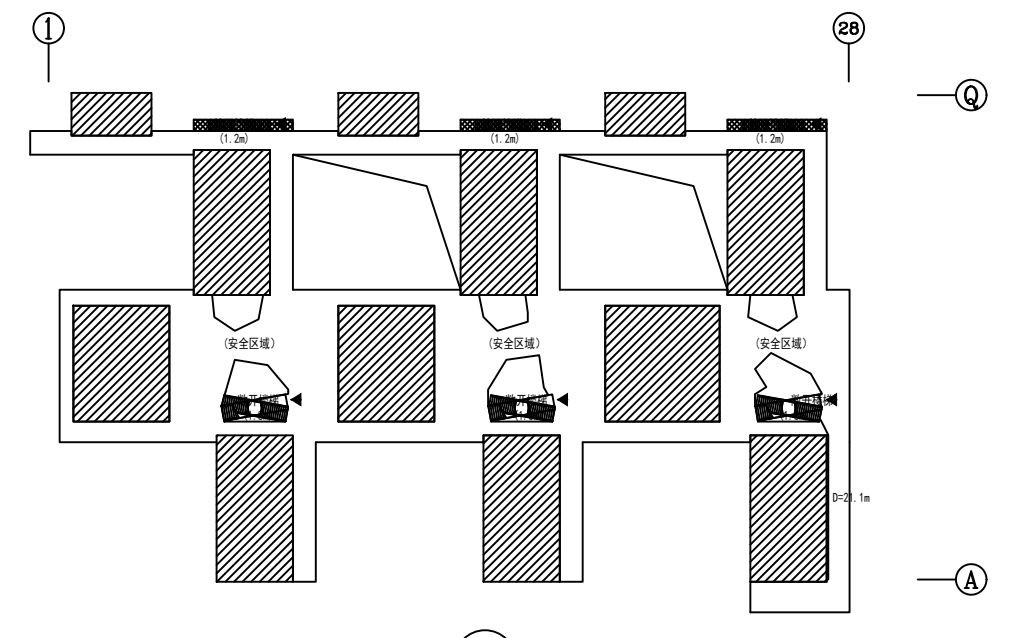


四层防火分区示意图


防火分区4面?: 1934平方米
人数: 755人
疏散宽度: $755 \text{人} / 100 \times 1.05 = 7.93 \text{m} < 9.00 \text{m}$

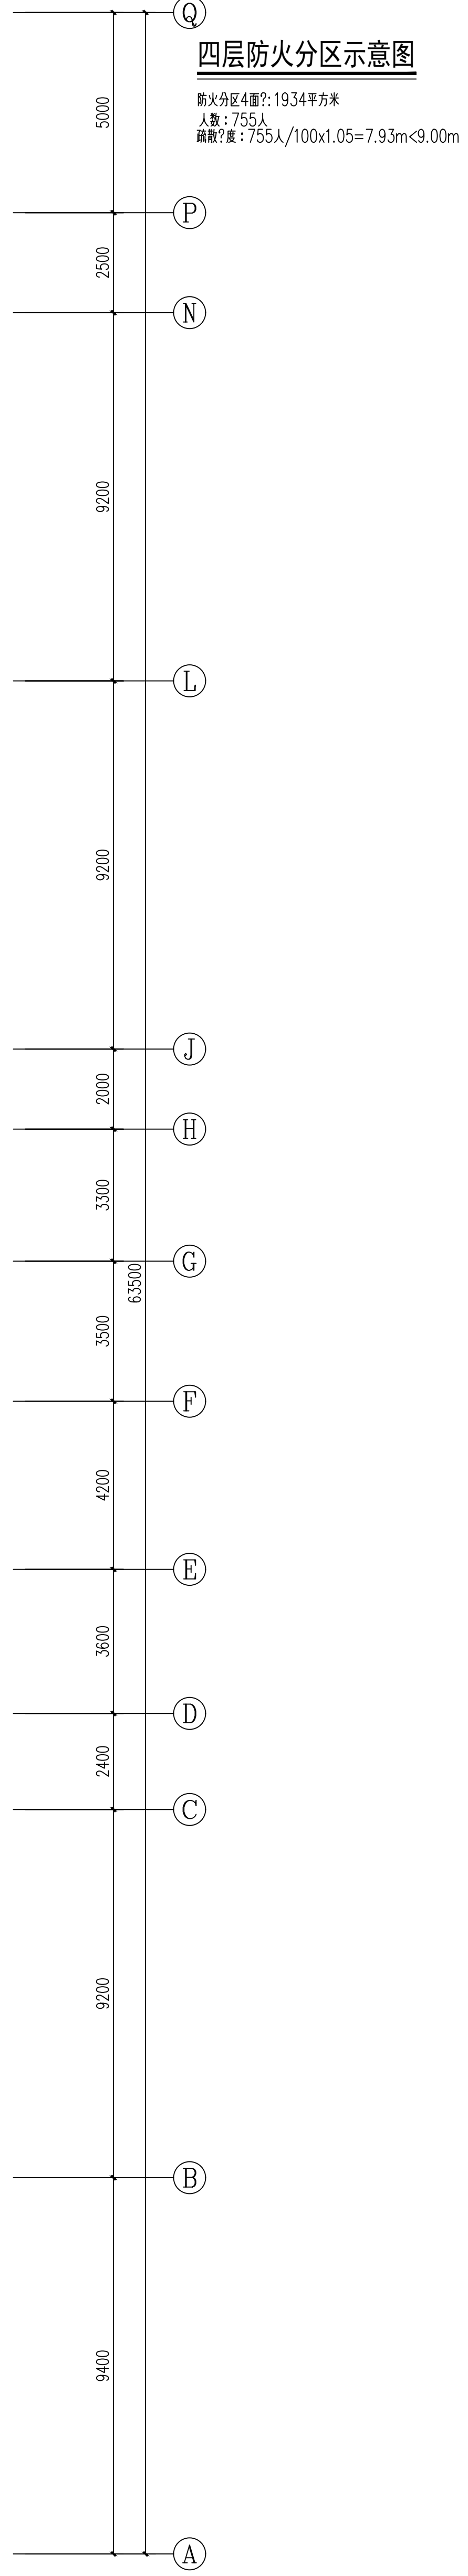

四层平面图 1:100

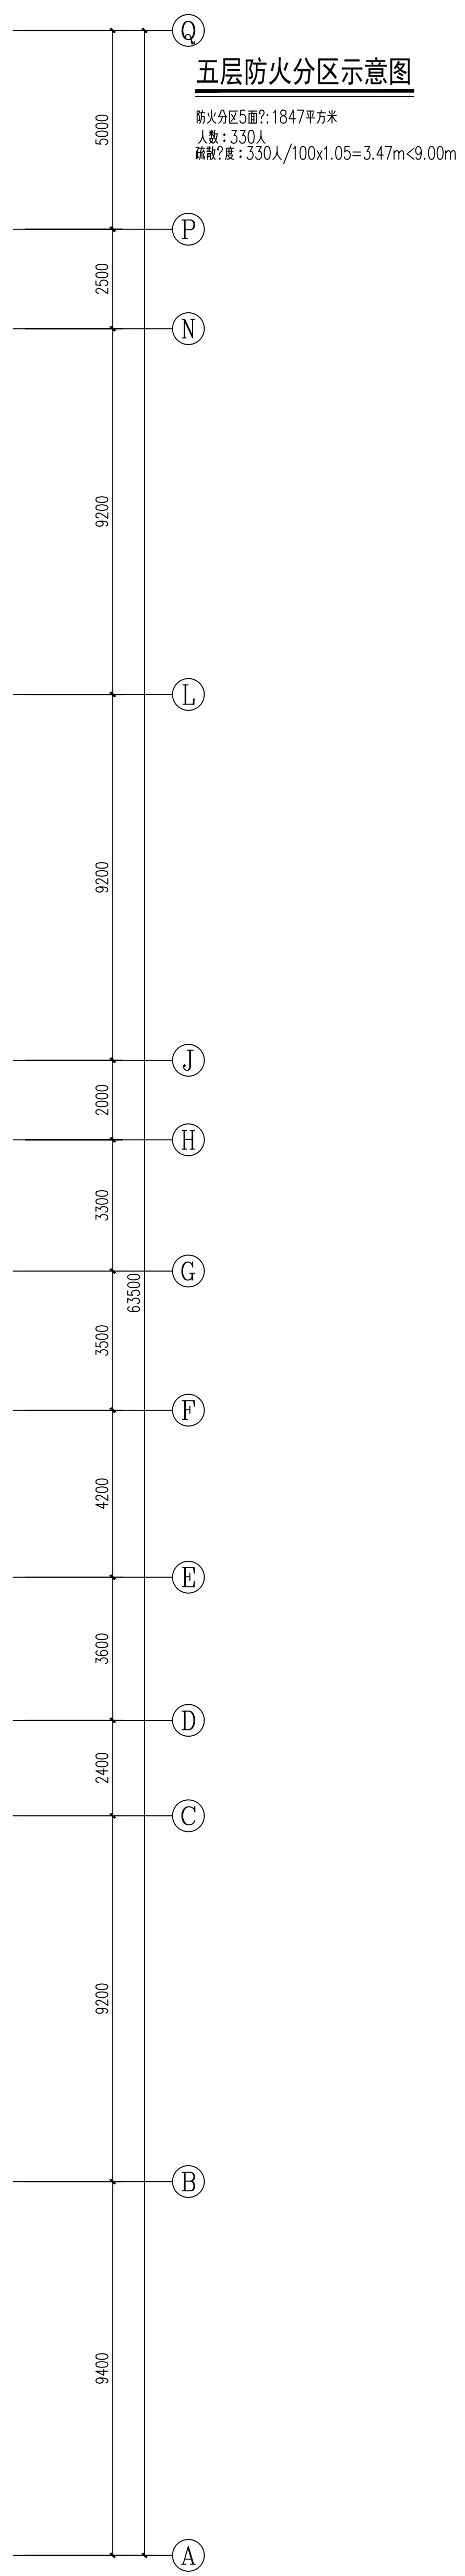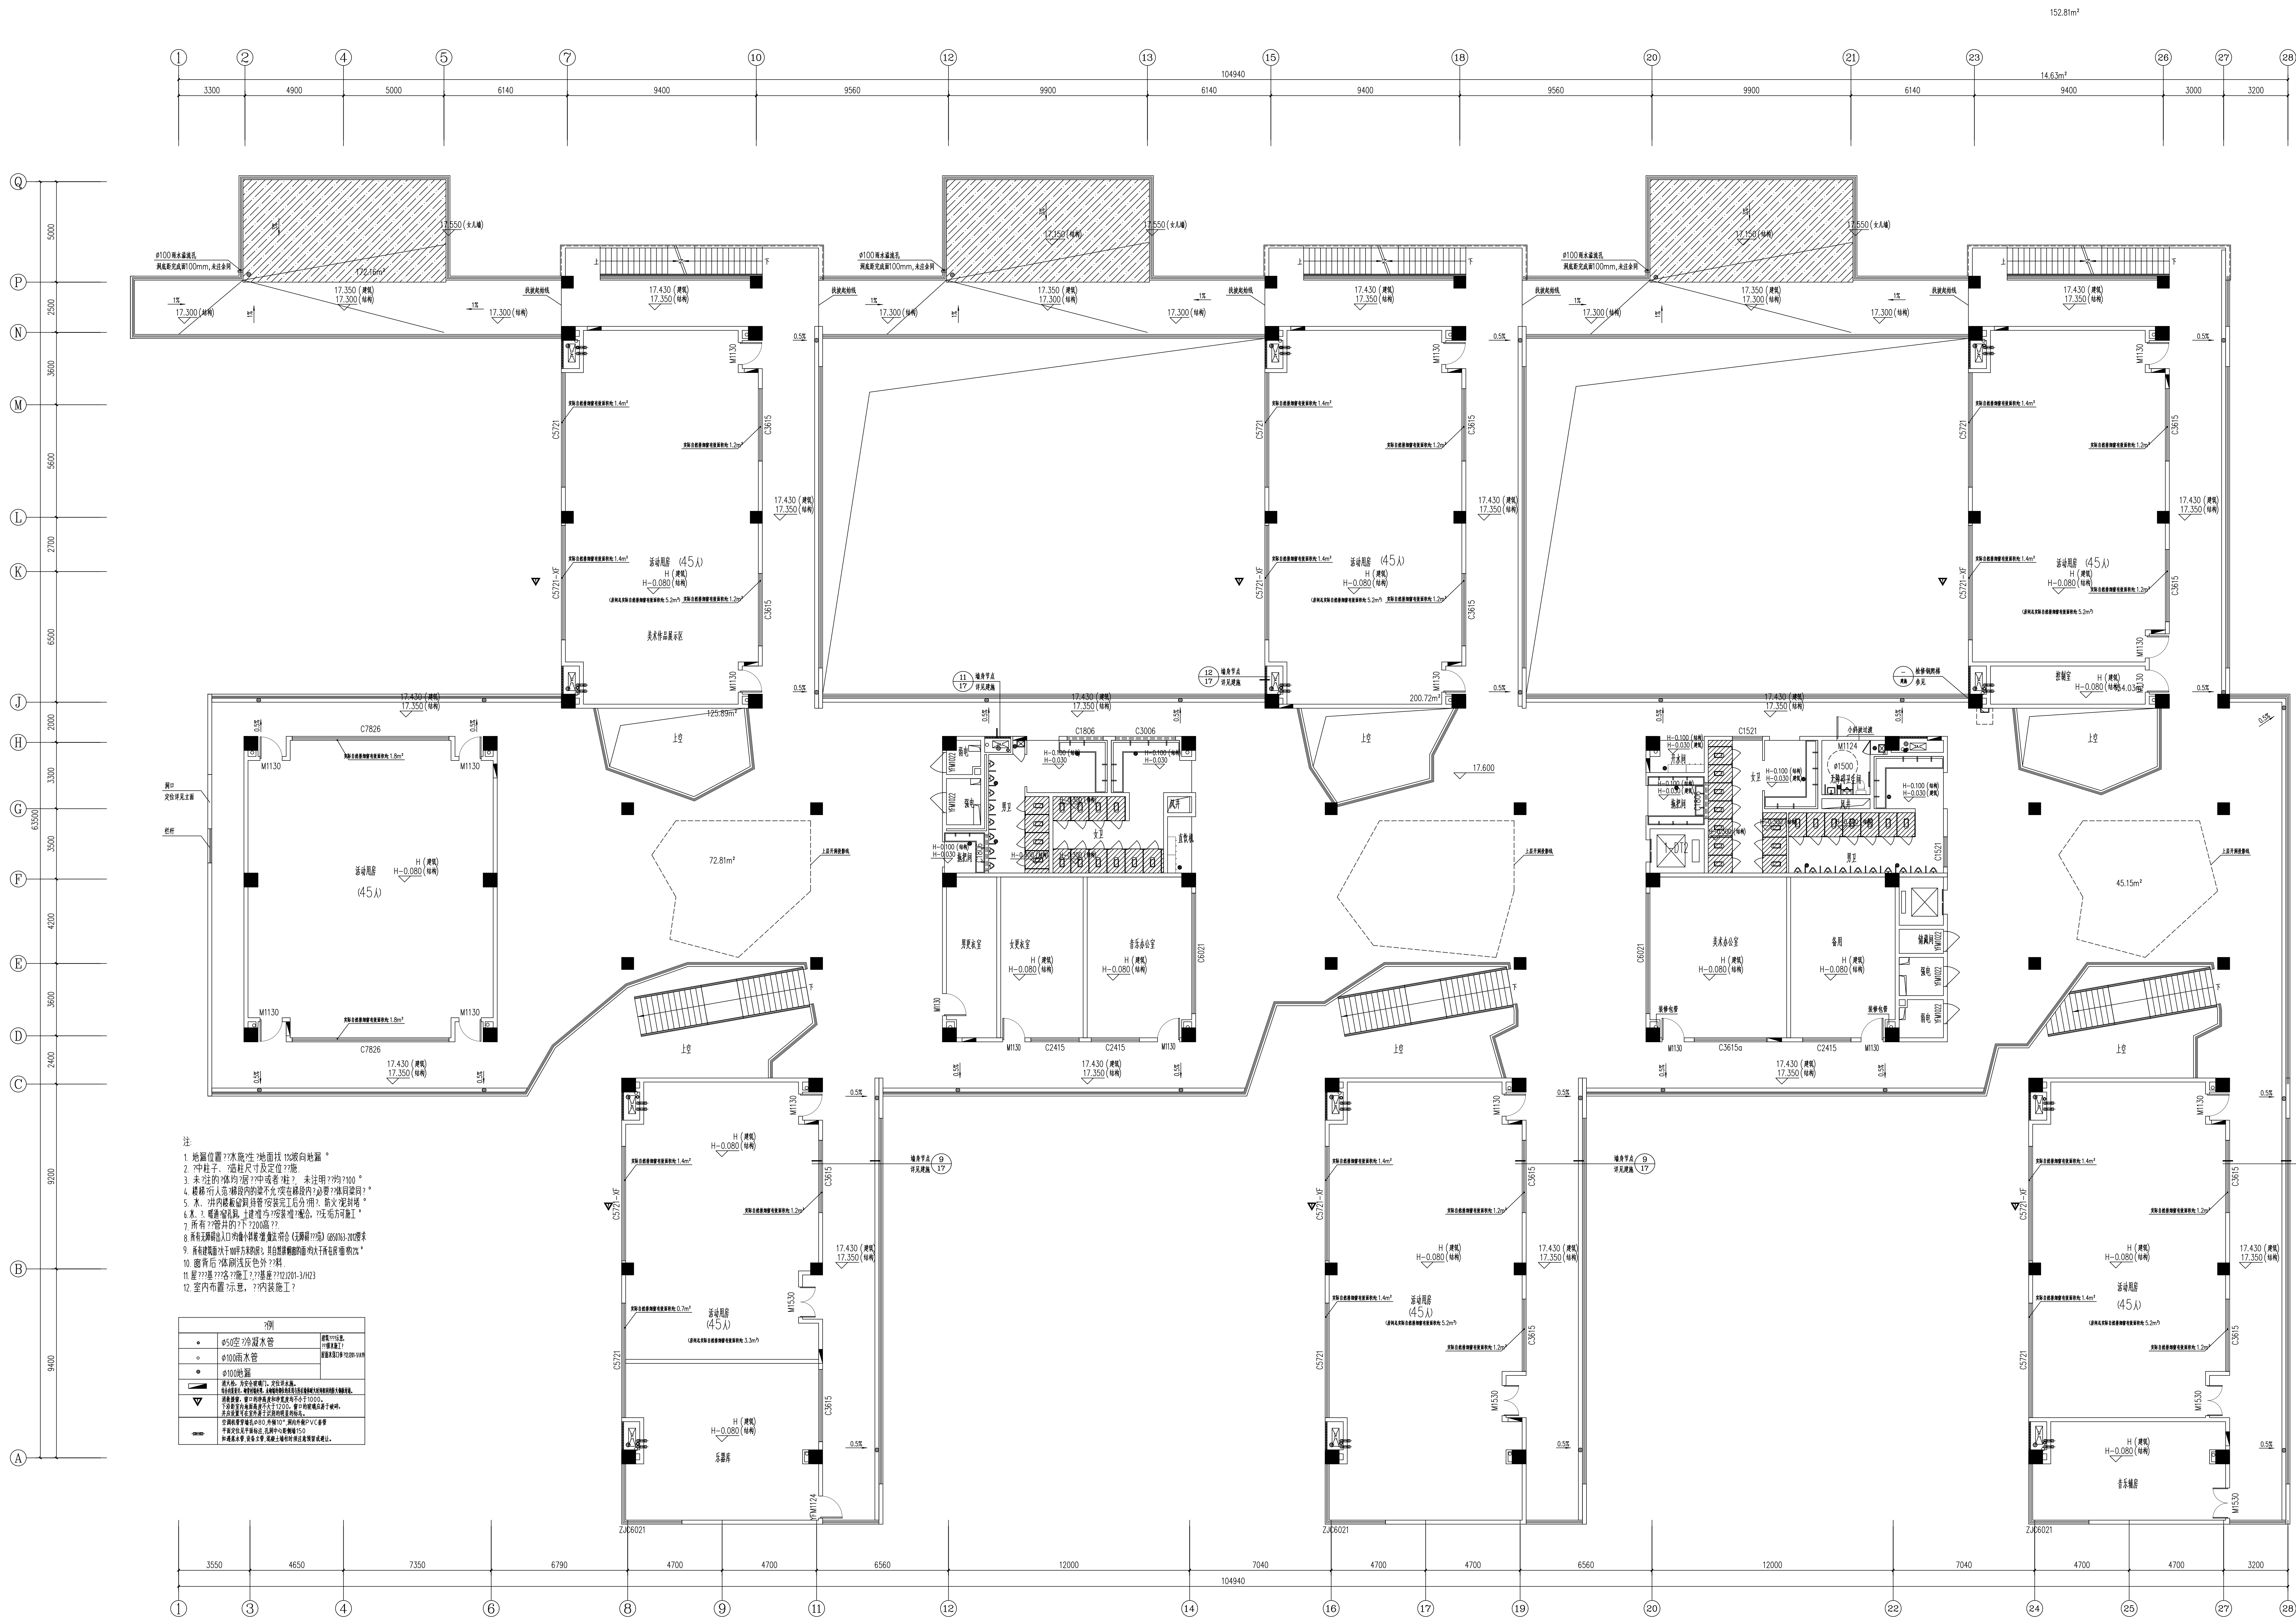


五层平面图 1:100

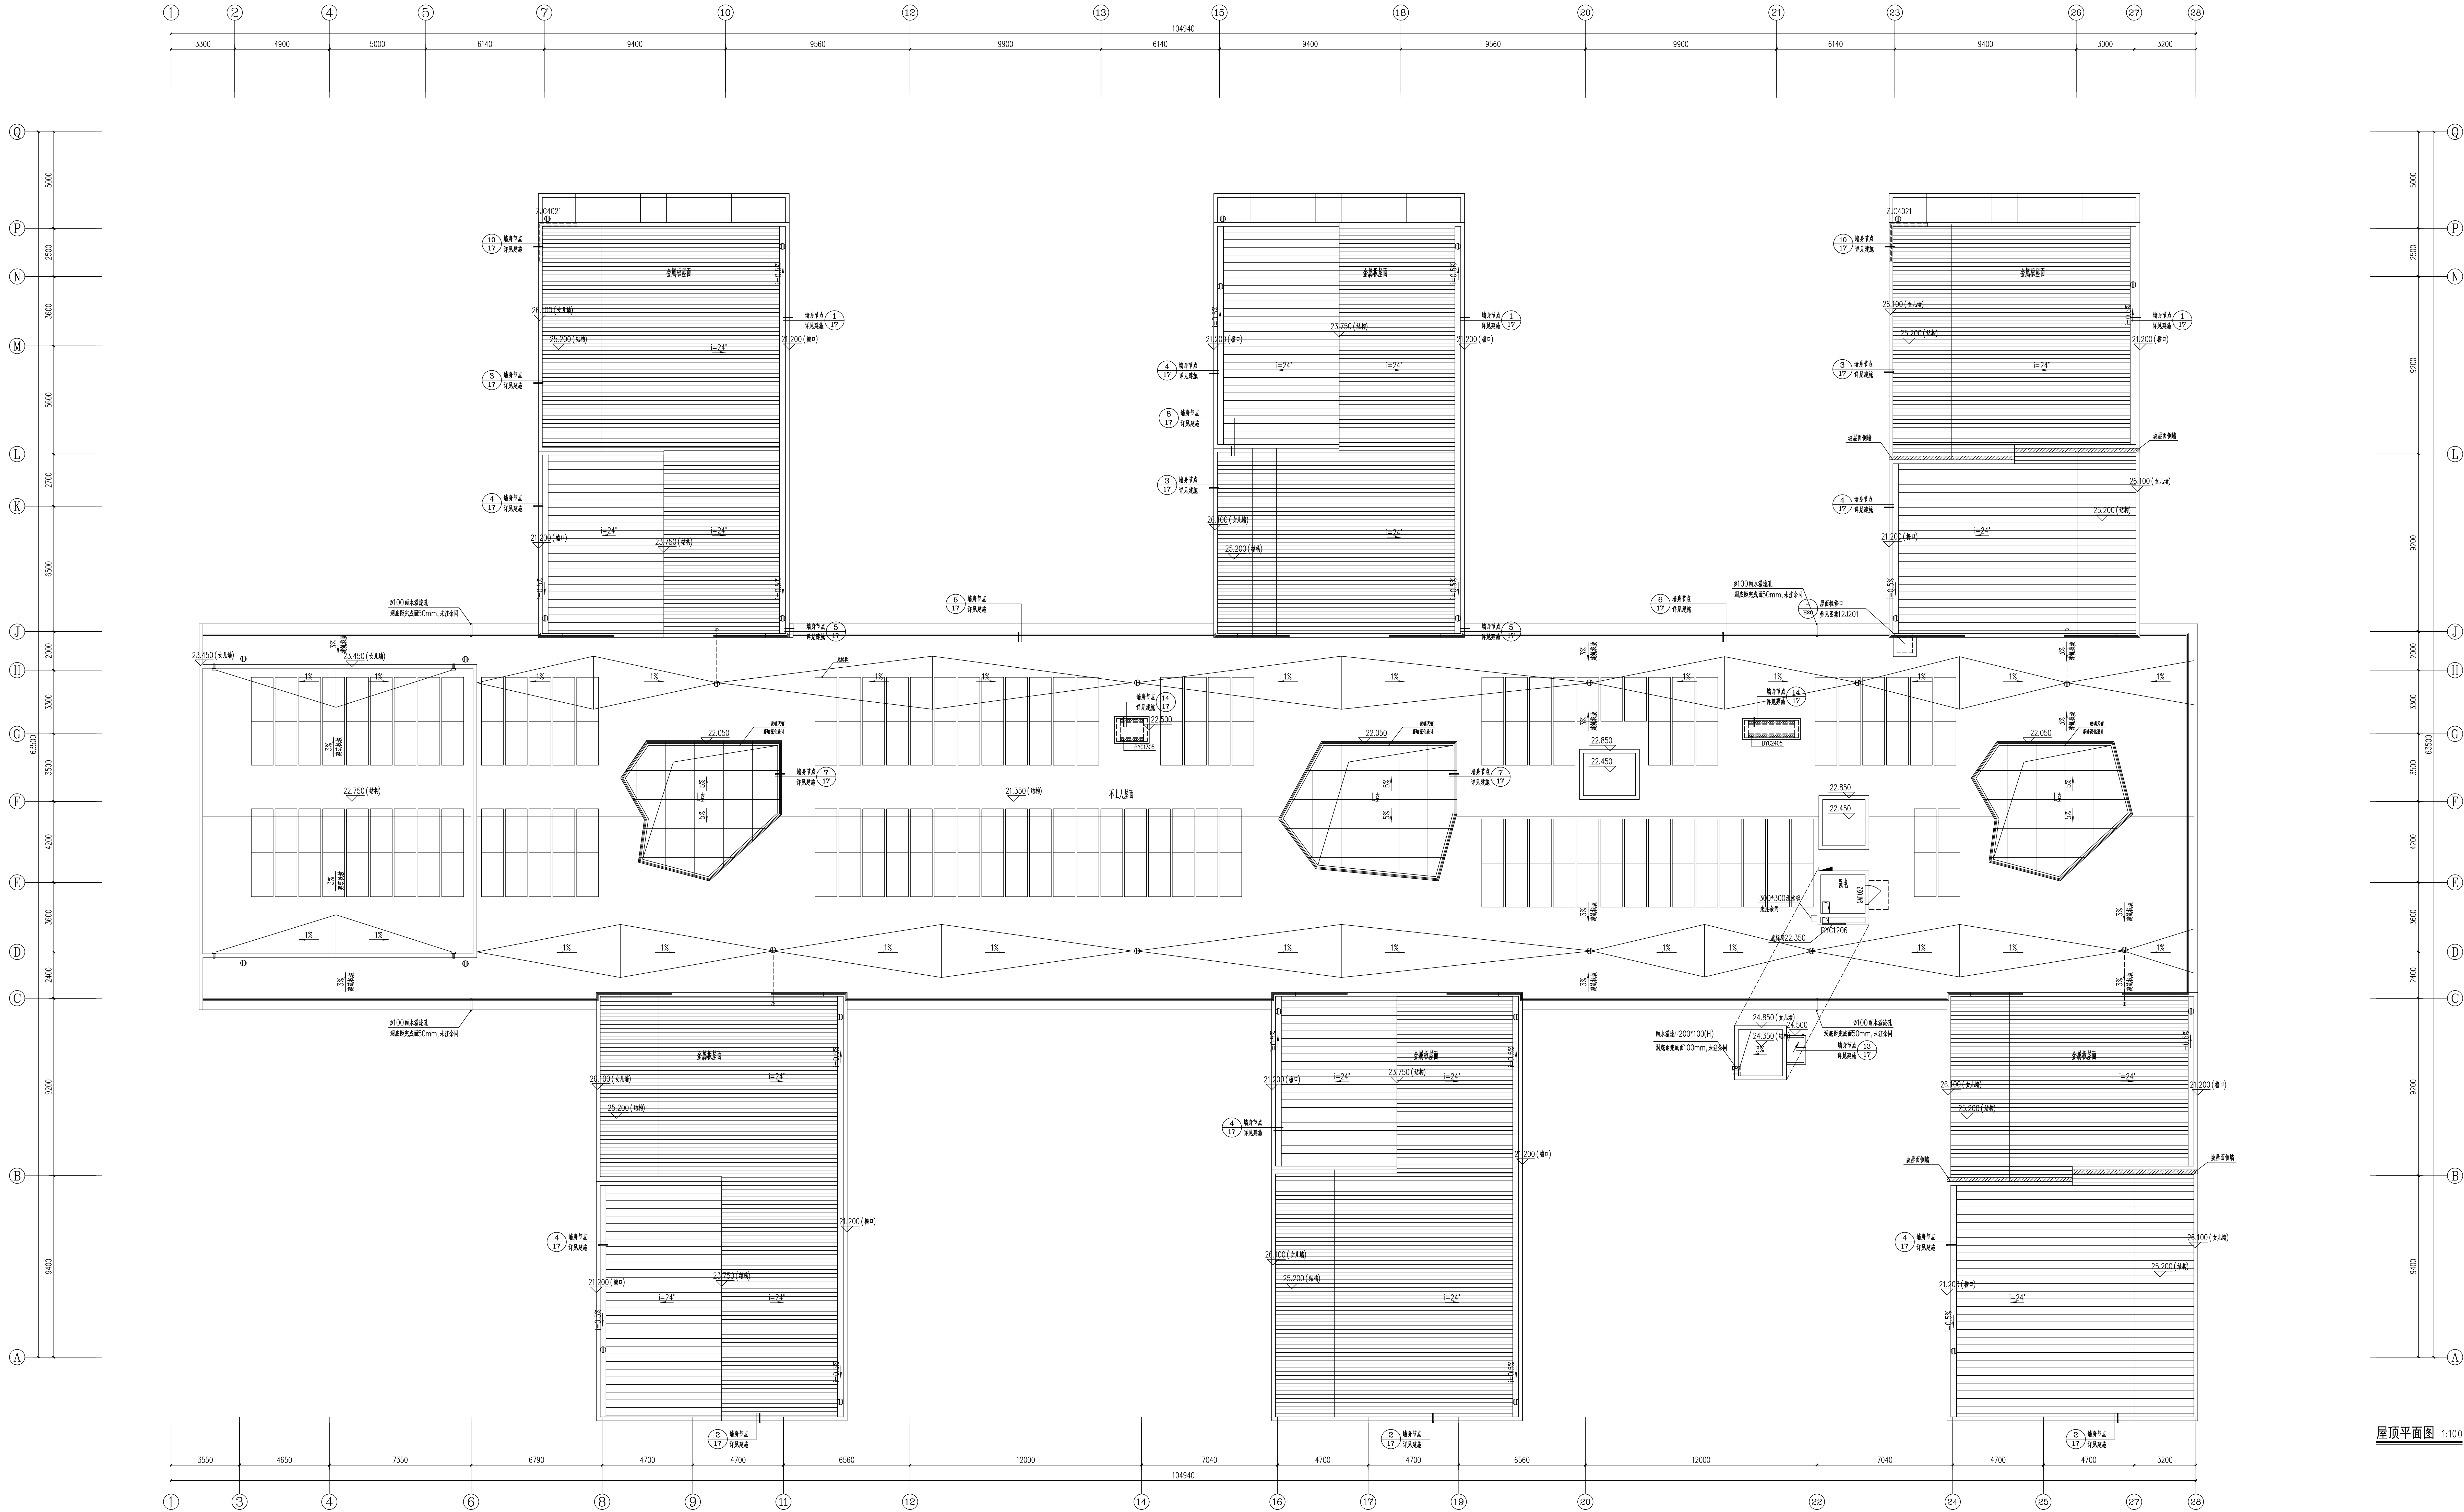

屋顶平面图 1:100


2#教学楼

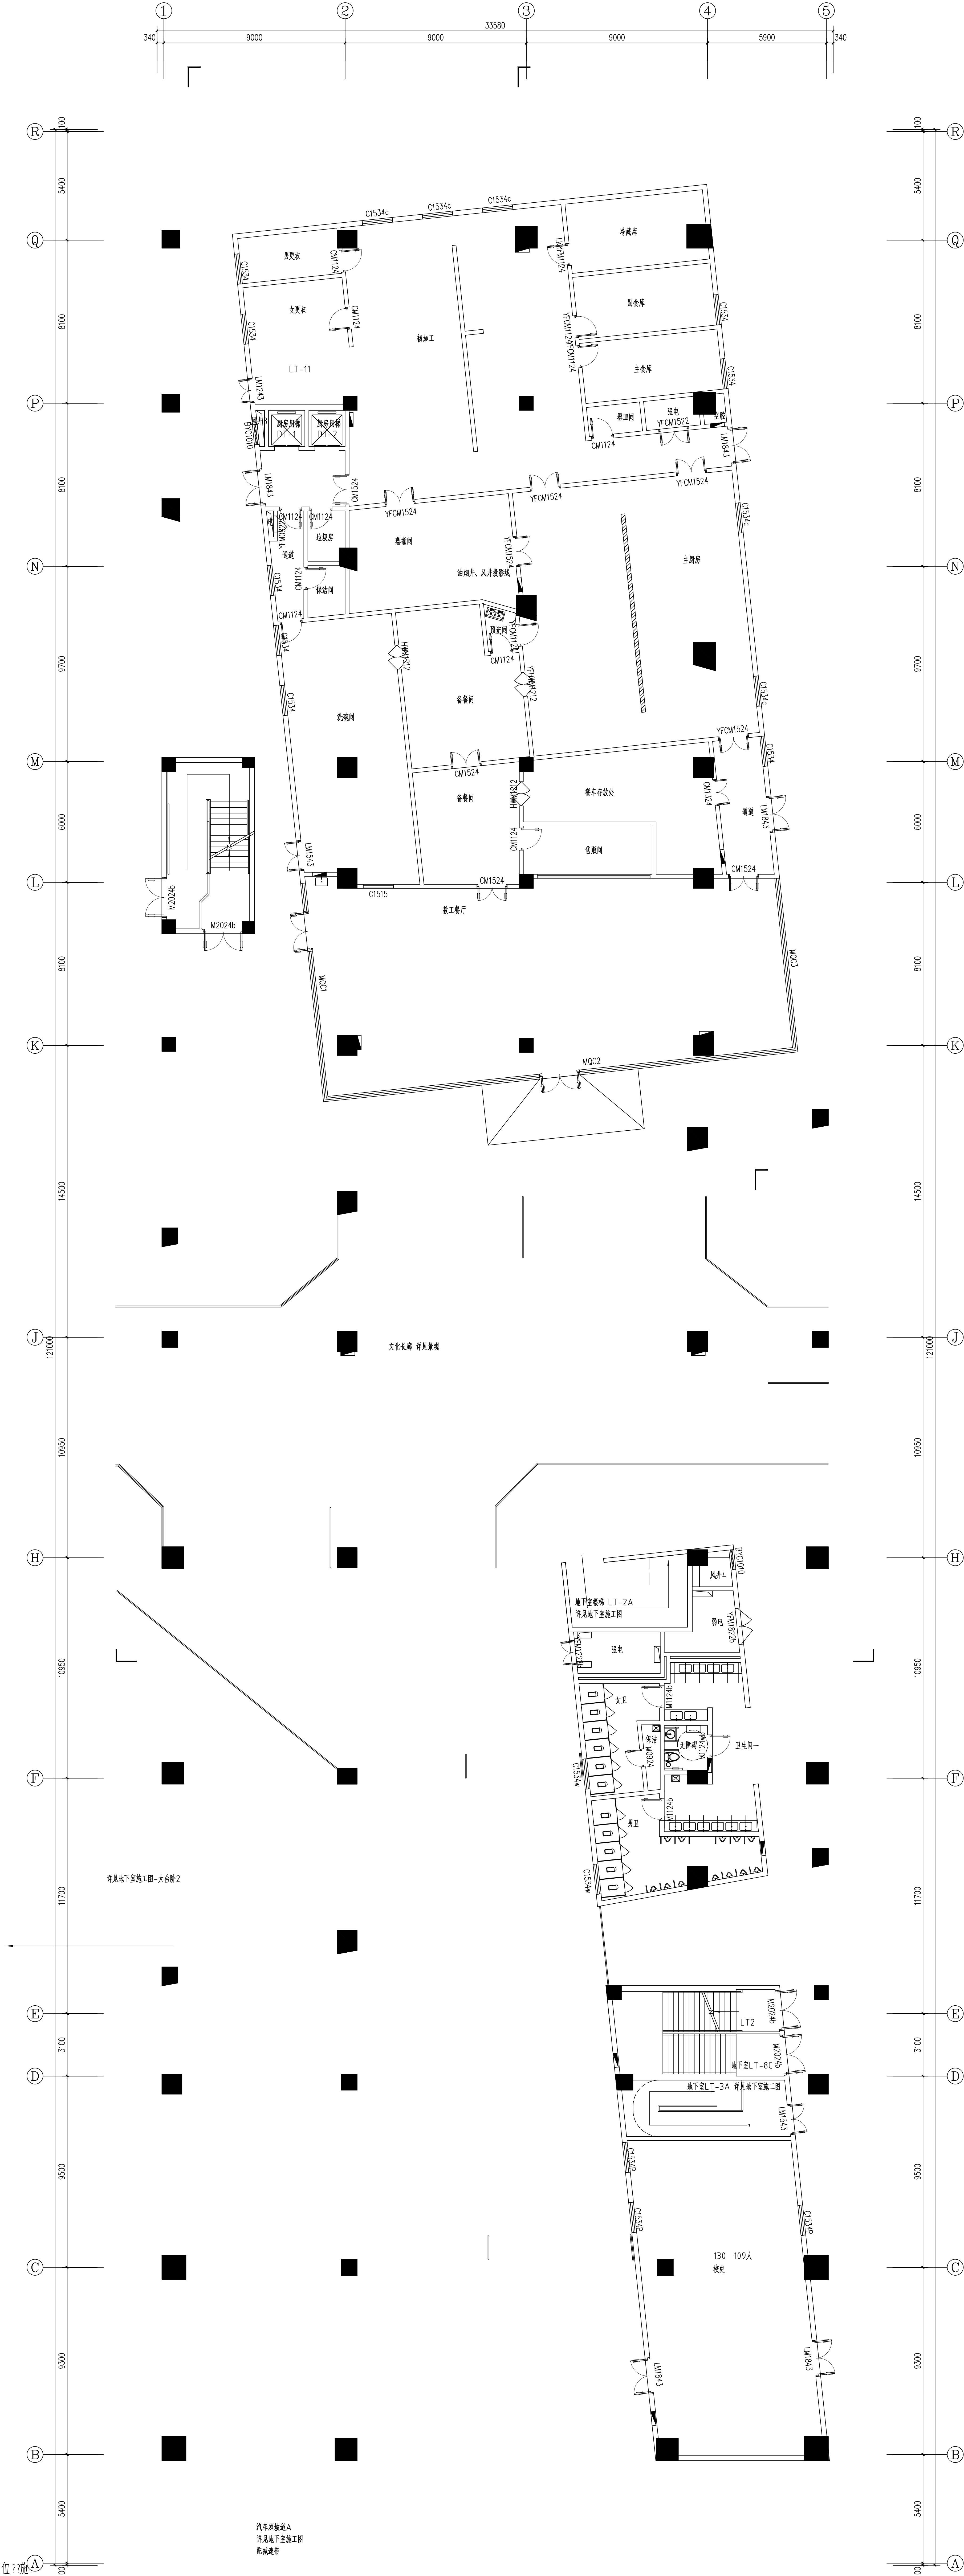


注:



1. 柱尺寸及定位详图
2. 未注的墙体厚度?中或者?柱?, 未注明?均为100°
3. 外?体厚度?240mm°
4. 水、?井内楼板留洞待管?安装完工后分?用?、防火?泥封堵°
5. 水、?、暖通?留孔洞, 土建?位?与?安装?位?配合, ?无?后方可施工°
6. 所有?管井的?下?200高??
7. ?形??用??、建筑装修材料表
8. 梯段均到刚???, 不留空隙°
9. ?地布置??景??平面°
10. 消防栓??水施, ?烟垂壁?暖施°
11. 走廊隔?玻璃部分做法?装修??, 面?大于50%采用不小于?小?耐火玻璃°


本栋楼总建筑面积合计: 11413.15m²
其中: 计容建筑面积: 11364.40m²
保温不计容面积: 48.75m²
本层建筑面积: 3055.63m² (其中计容3045.63m², 保温不计容10.00m²)

 


本层建筑面积: 4018.34㎡ (其中计容4004.38㎡, 保温不计容13.96㎡)

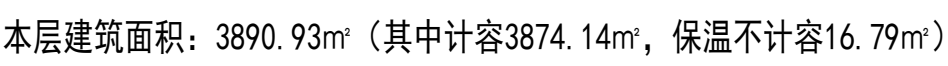


 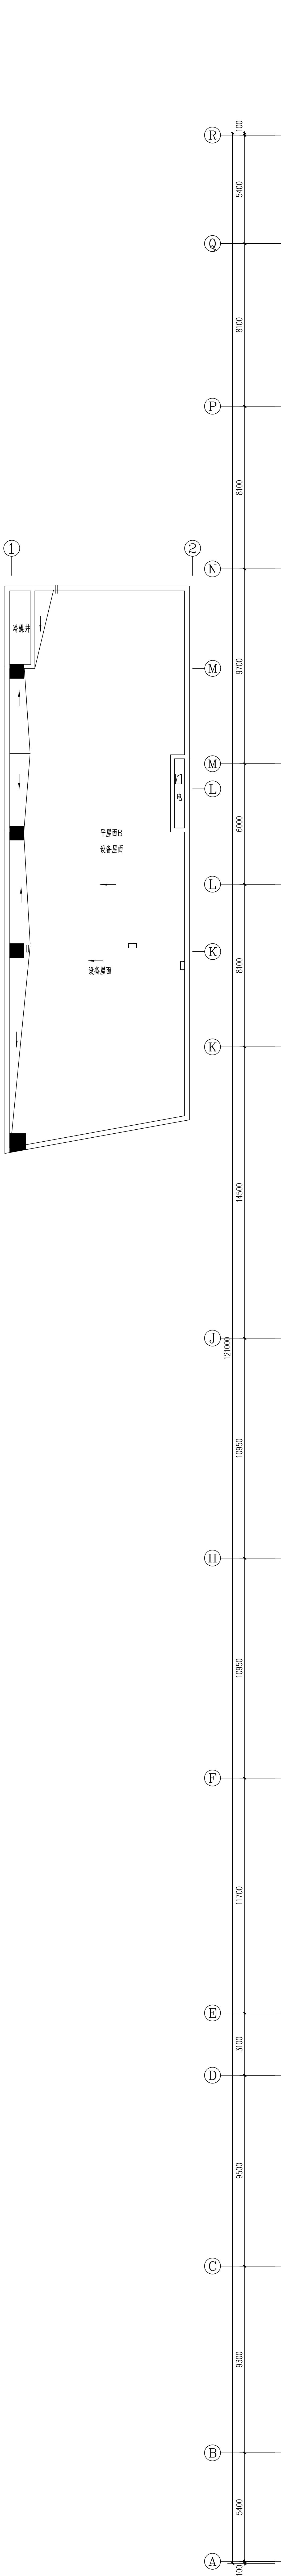

 

3#教学楼

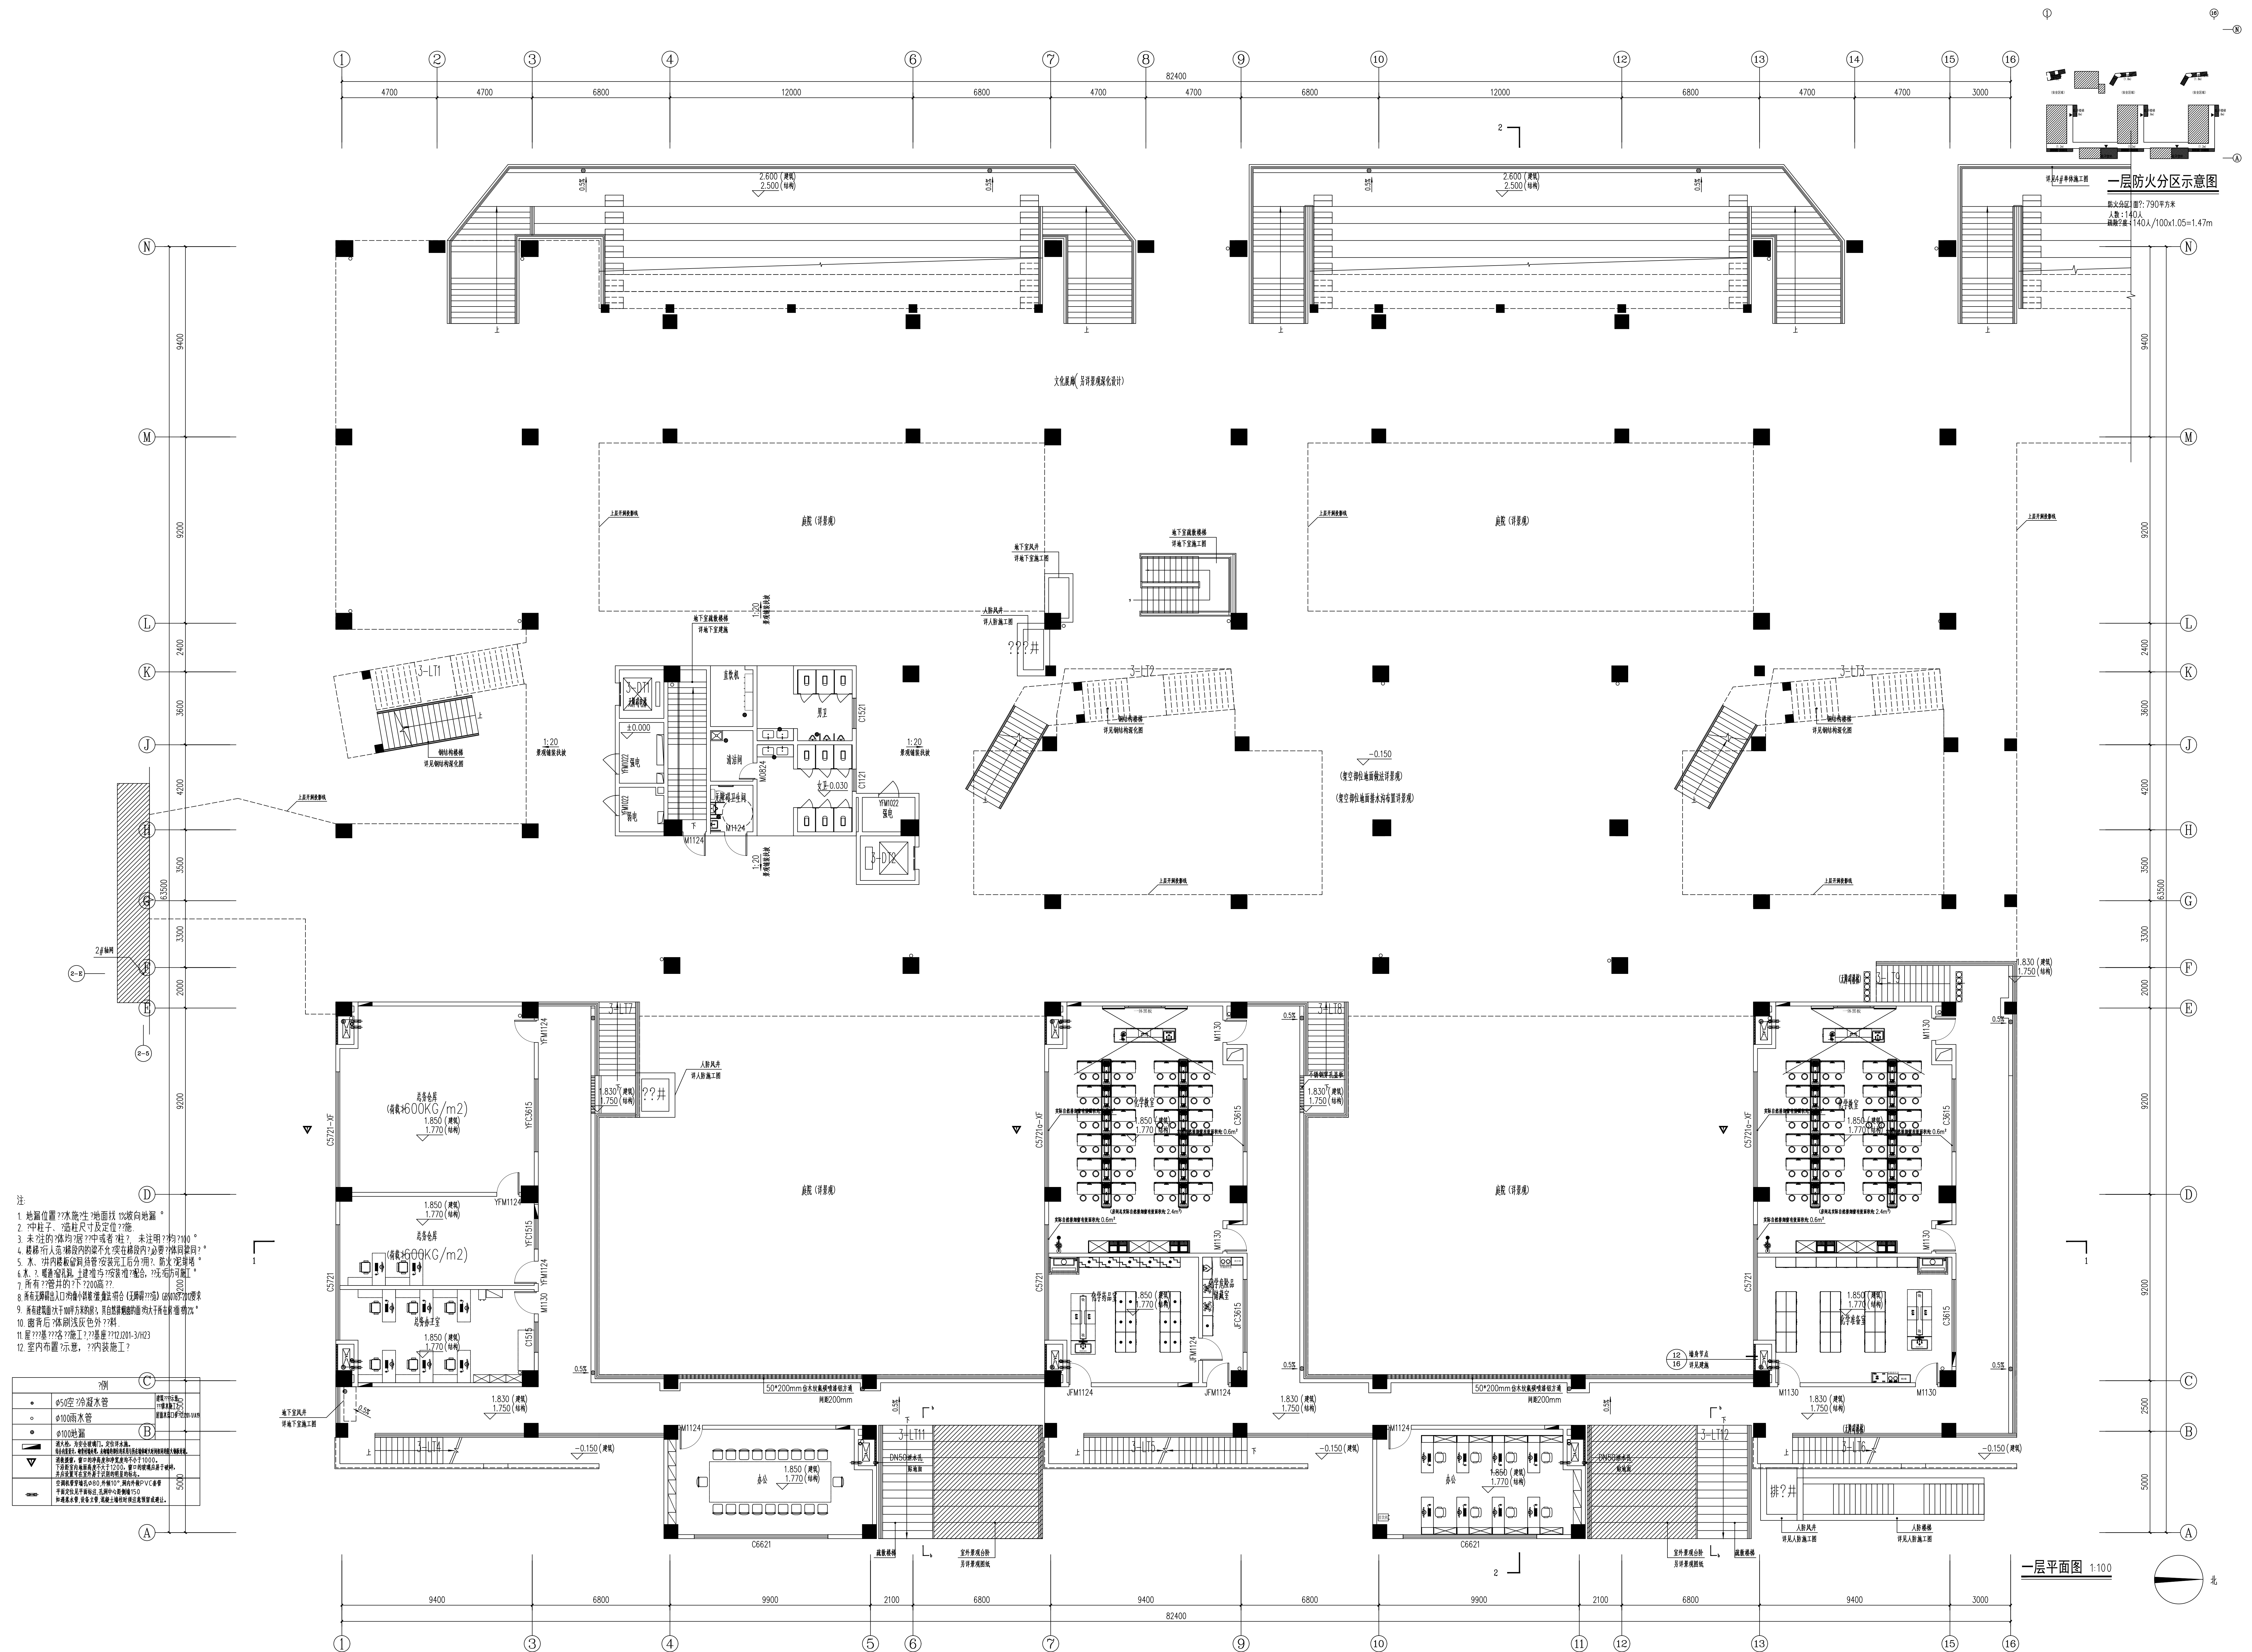

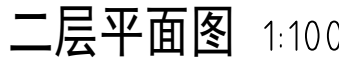



注:
1 地面位置?水施性?地面找 1%坡向地漏。
2 中柱子、临柱尺寸及定位?施。
3 未?注的堆均?层?中或者?柱? 未注明?均?100。
4 楼梯?人?梯?内的?不允?在梯段内?必要?梯段?。
12 室内?布?置?示?意,??内?装?施?工?。

图例	
•	Ø50空?冷凝水管
•	Ø100雨水管
•	Ø100地漏
▲	楼梯间
■	楼梯间

三层防火分区示意图
防火分区3层???: 1683平方米
人数: 630人
疏散?宽: 630人/100x1.05=6.62m<9.00m


三层平面图 1:100

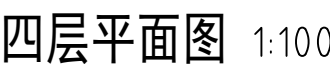

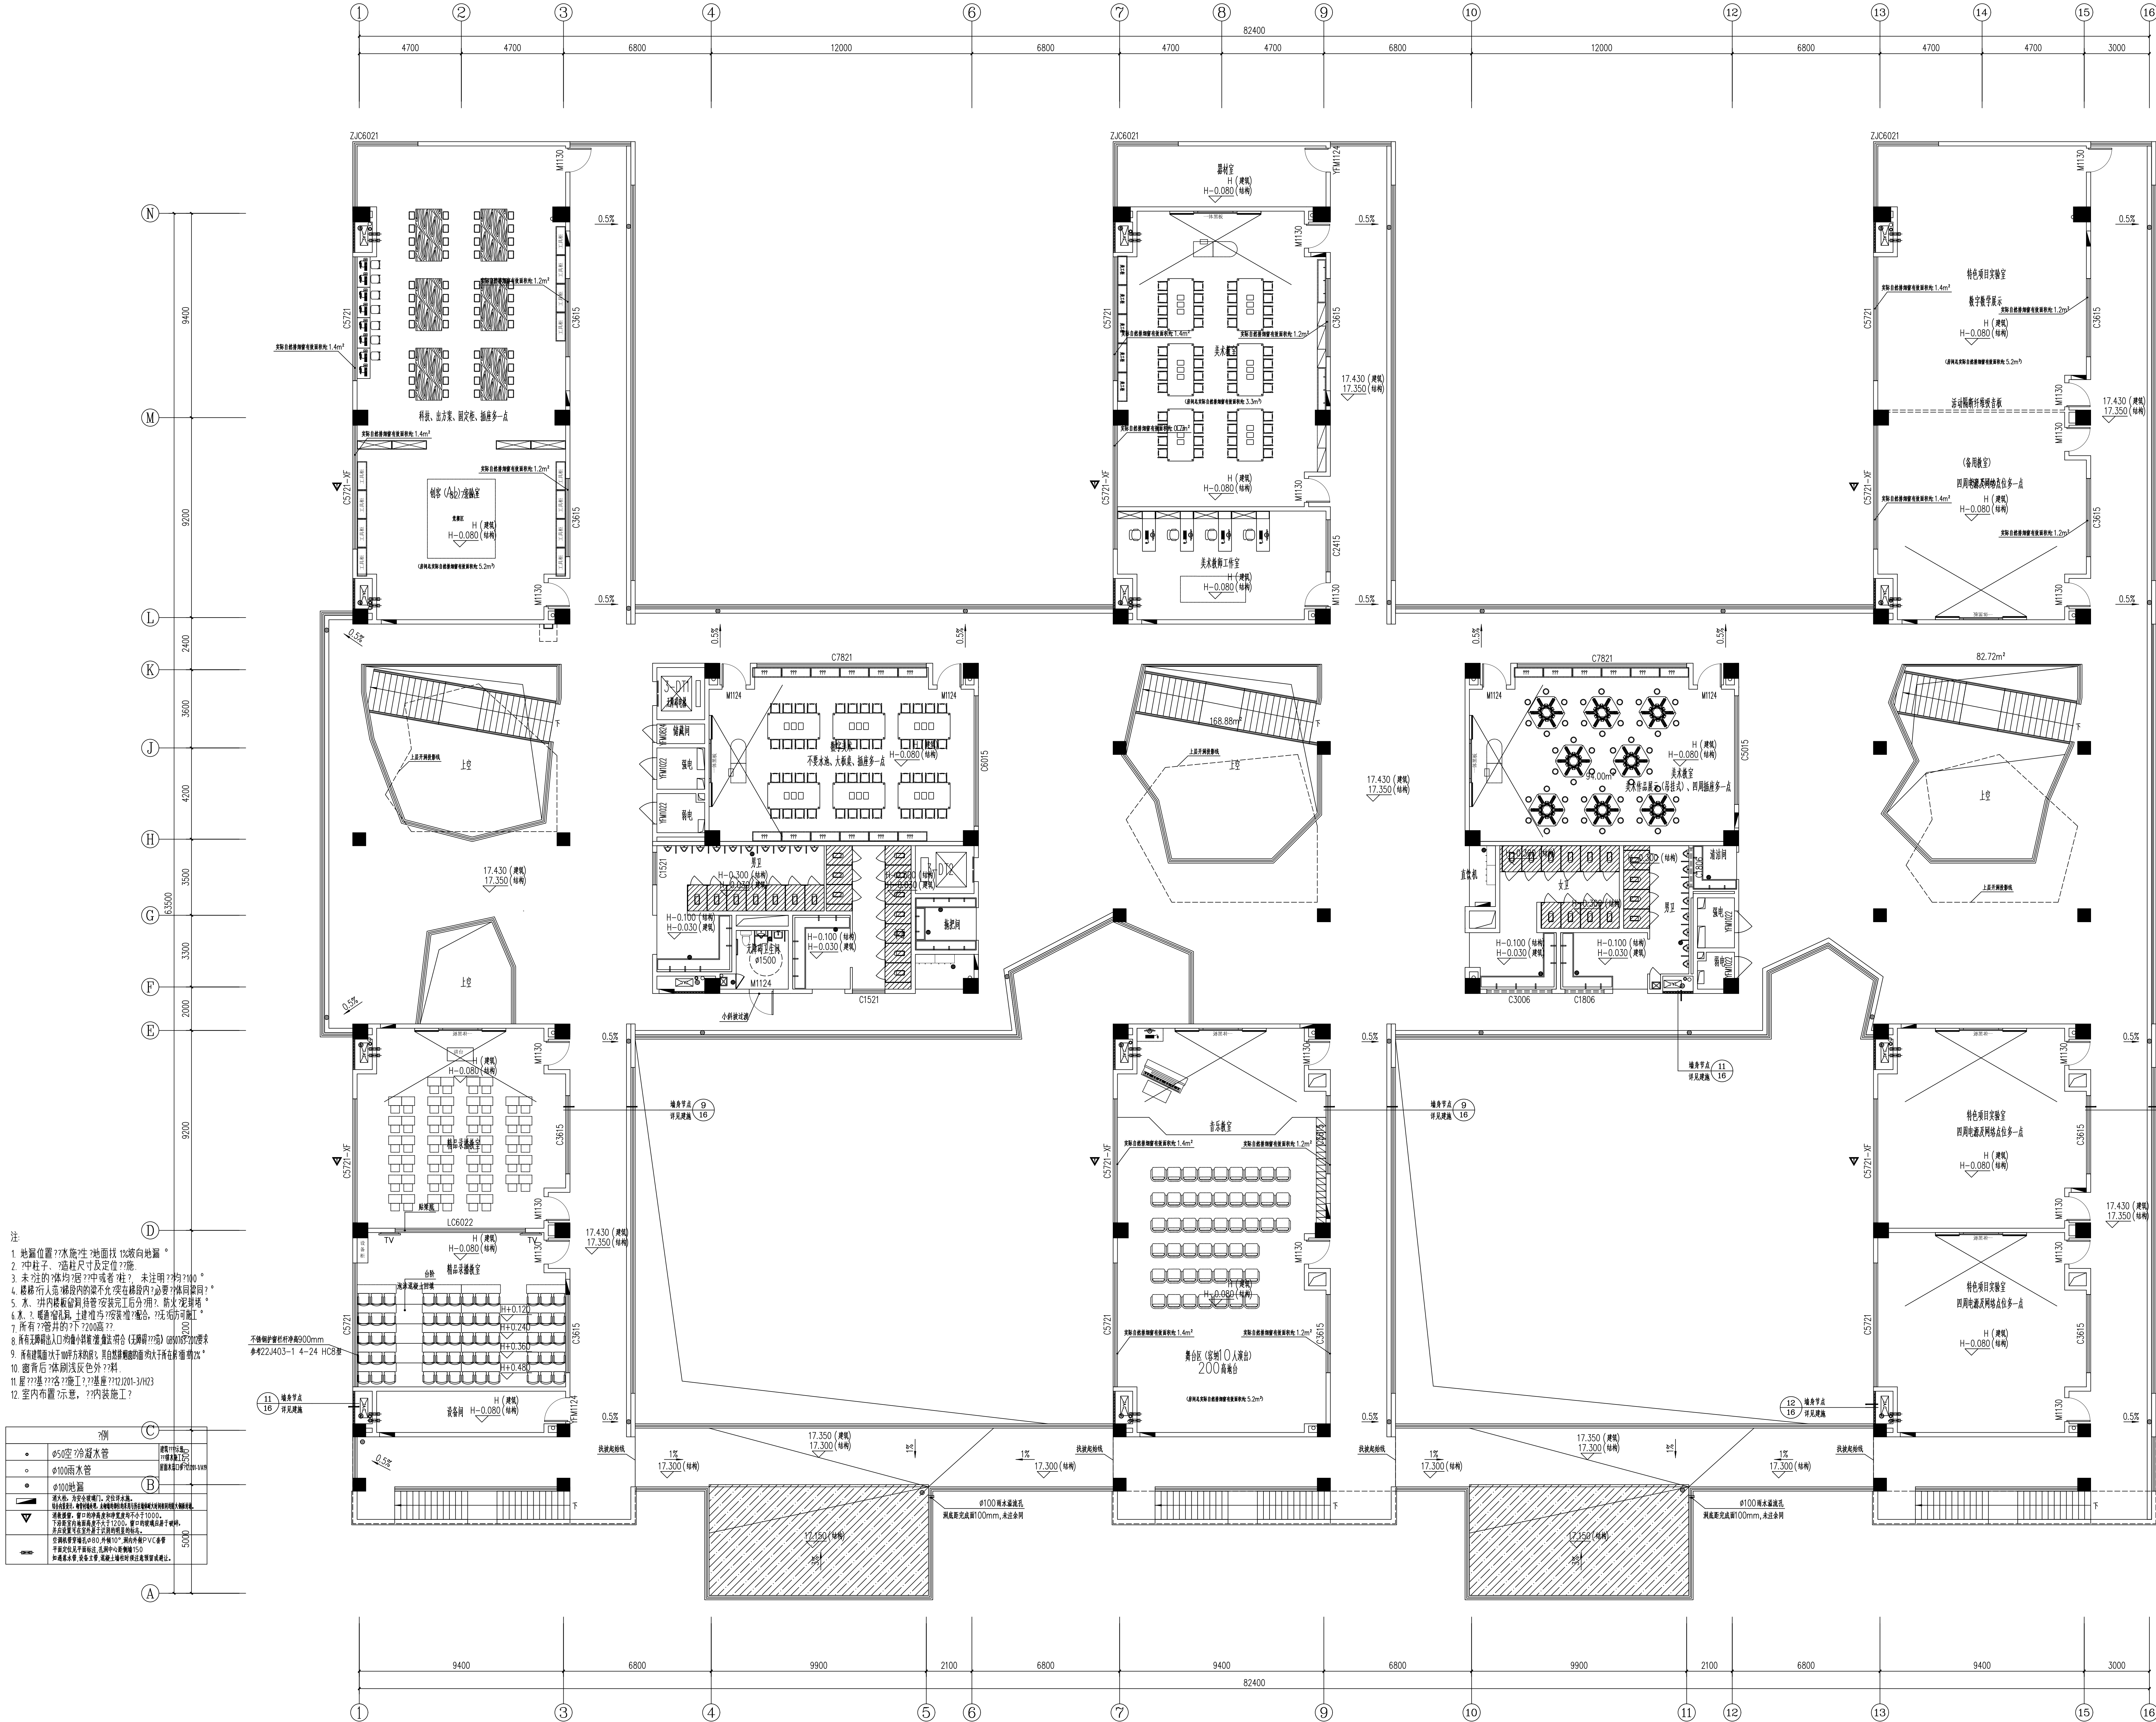


五层防火分区示意图

防火分区面积: 1656平方米
人数: 500人

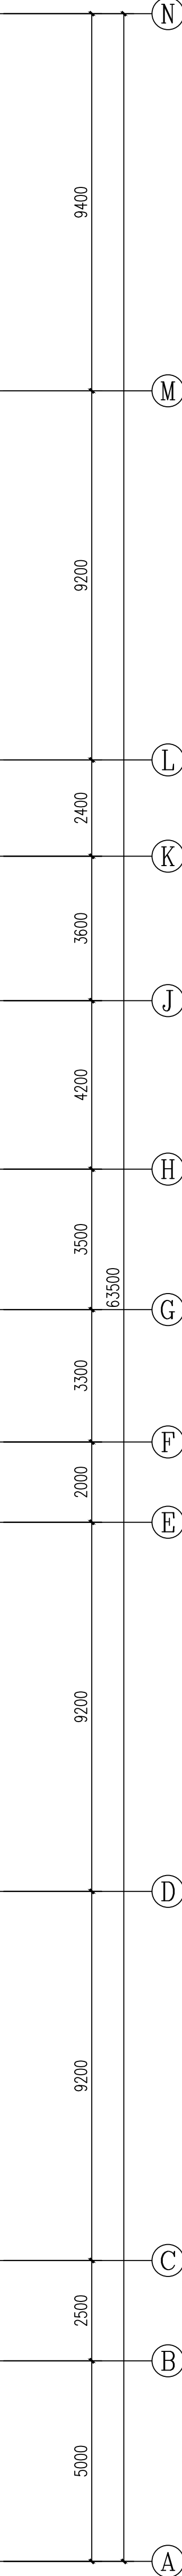


五层平面图 1:100

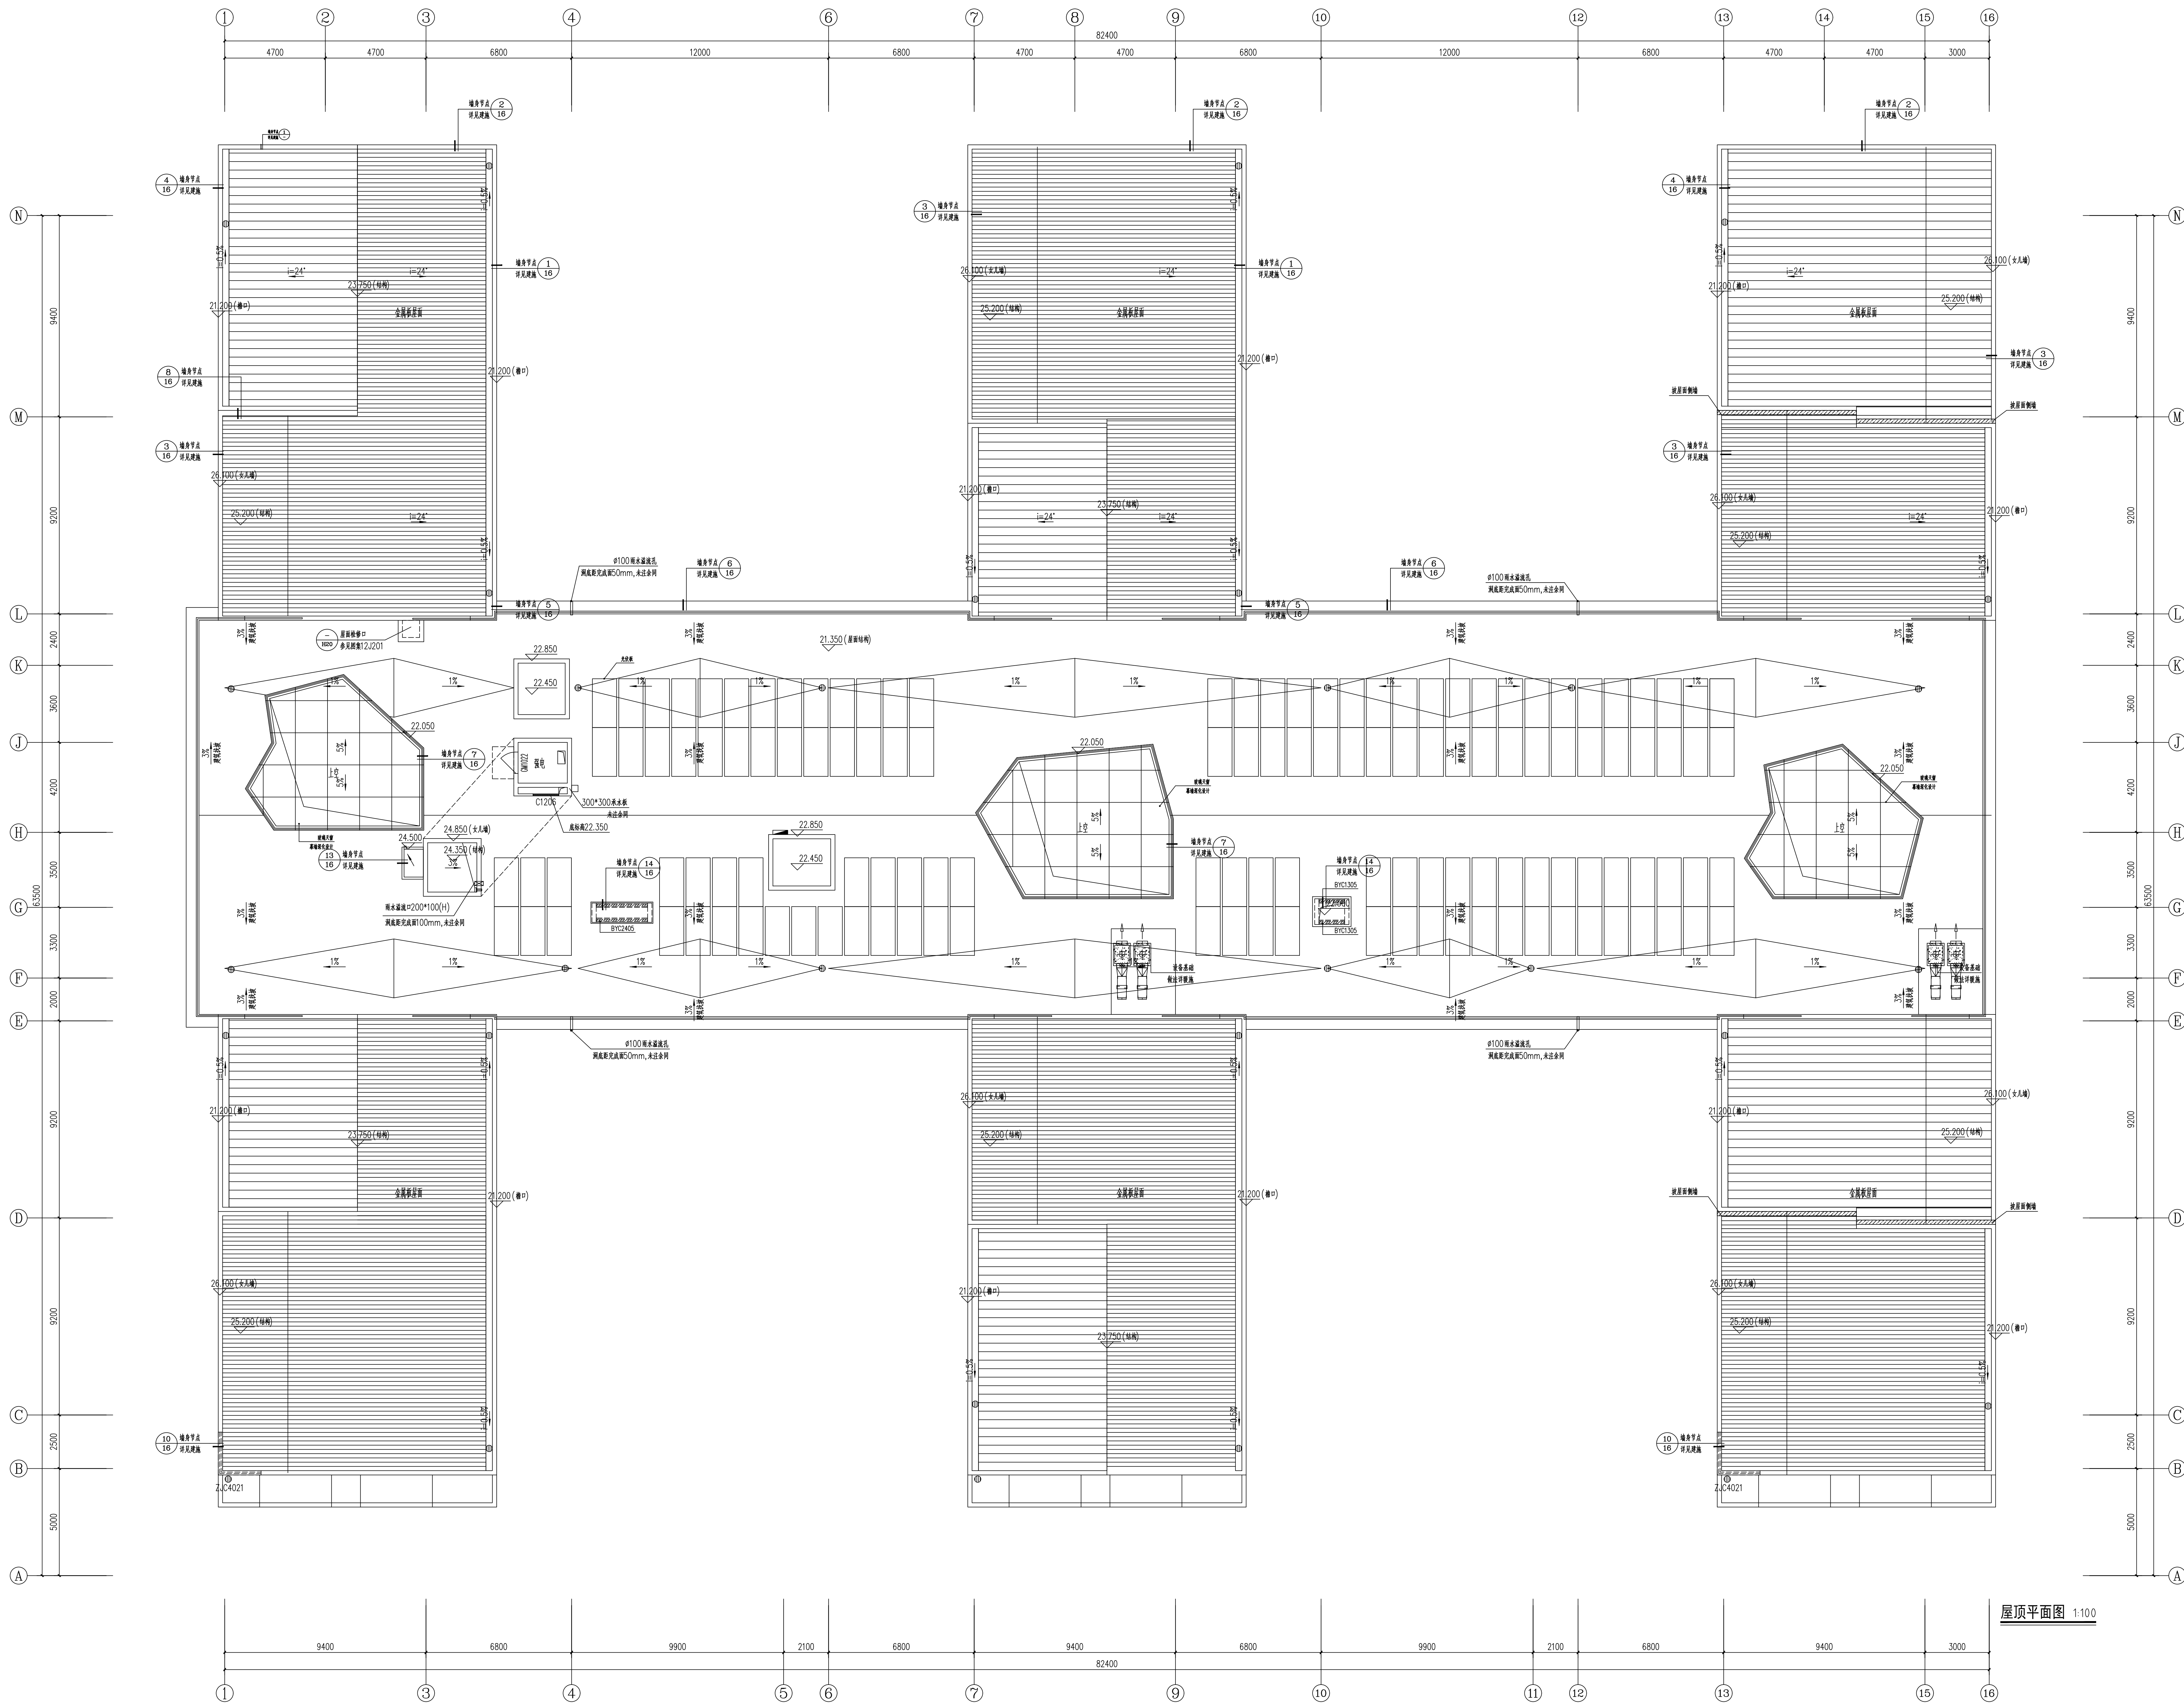


屋顶平面图 1:100


4#教学楼

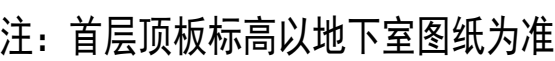

注：首层顶板标高以地下室图纸为准

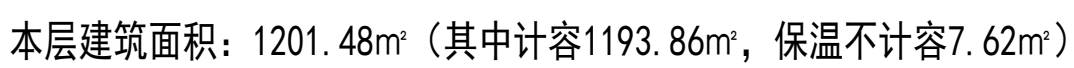

本层建筑面积: 1201.48m² (其中计容1193.86m², 保温不计容7.62m²)

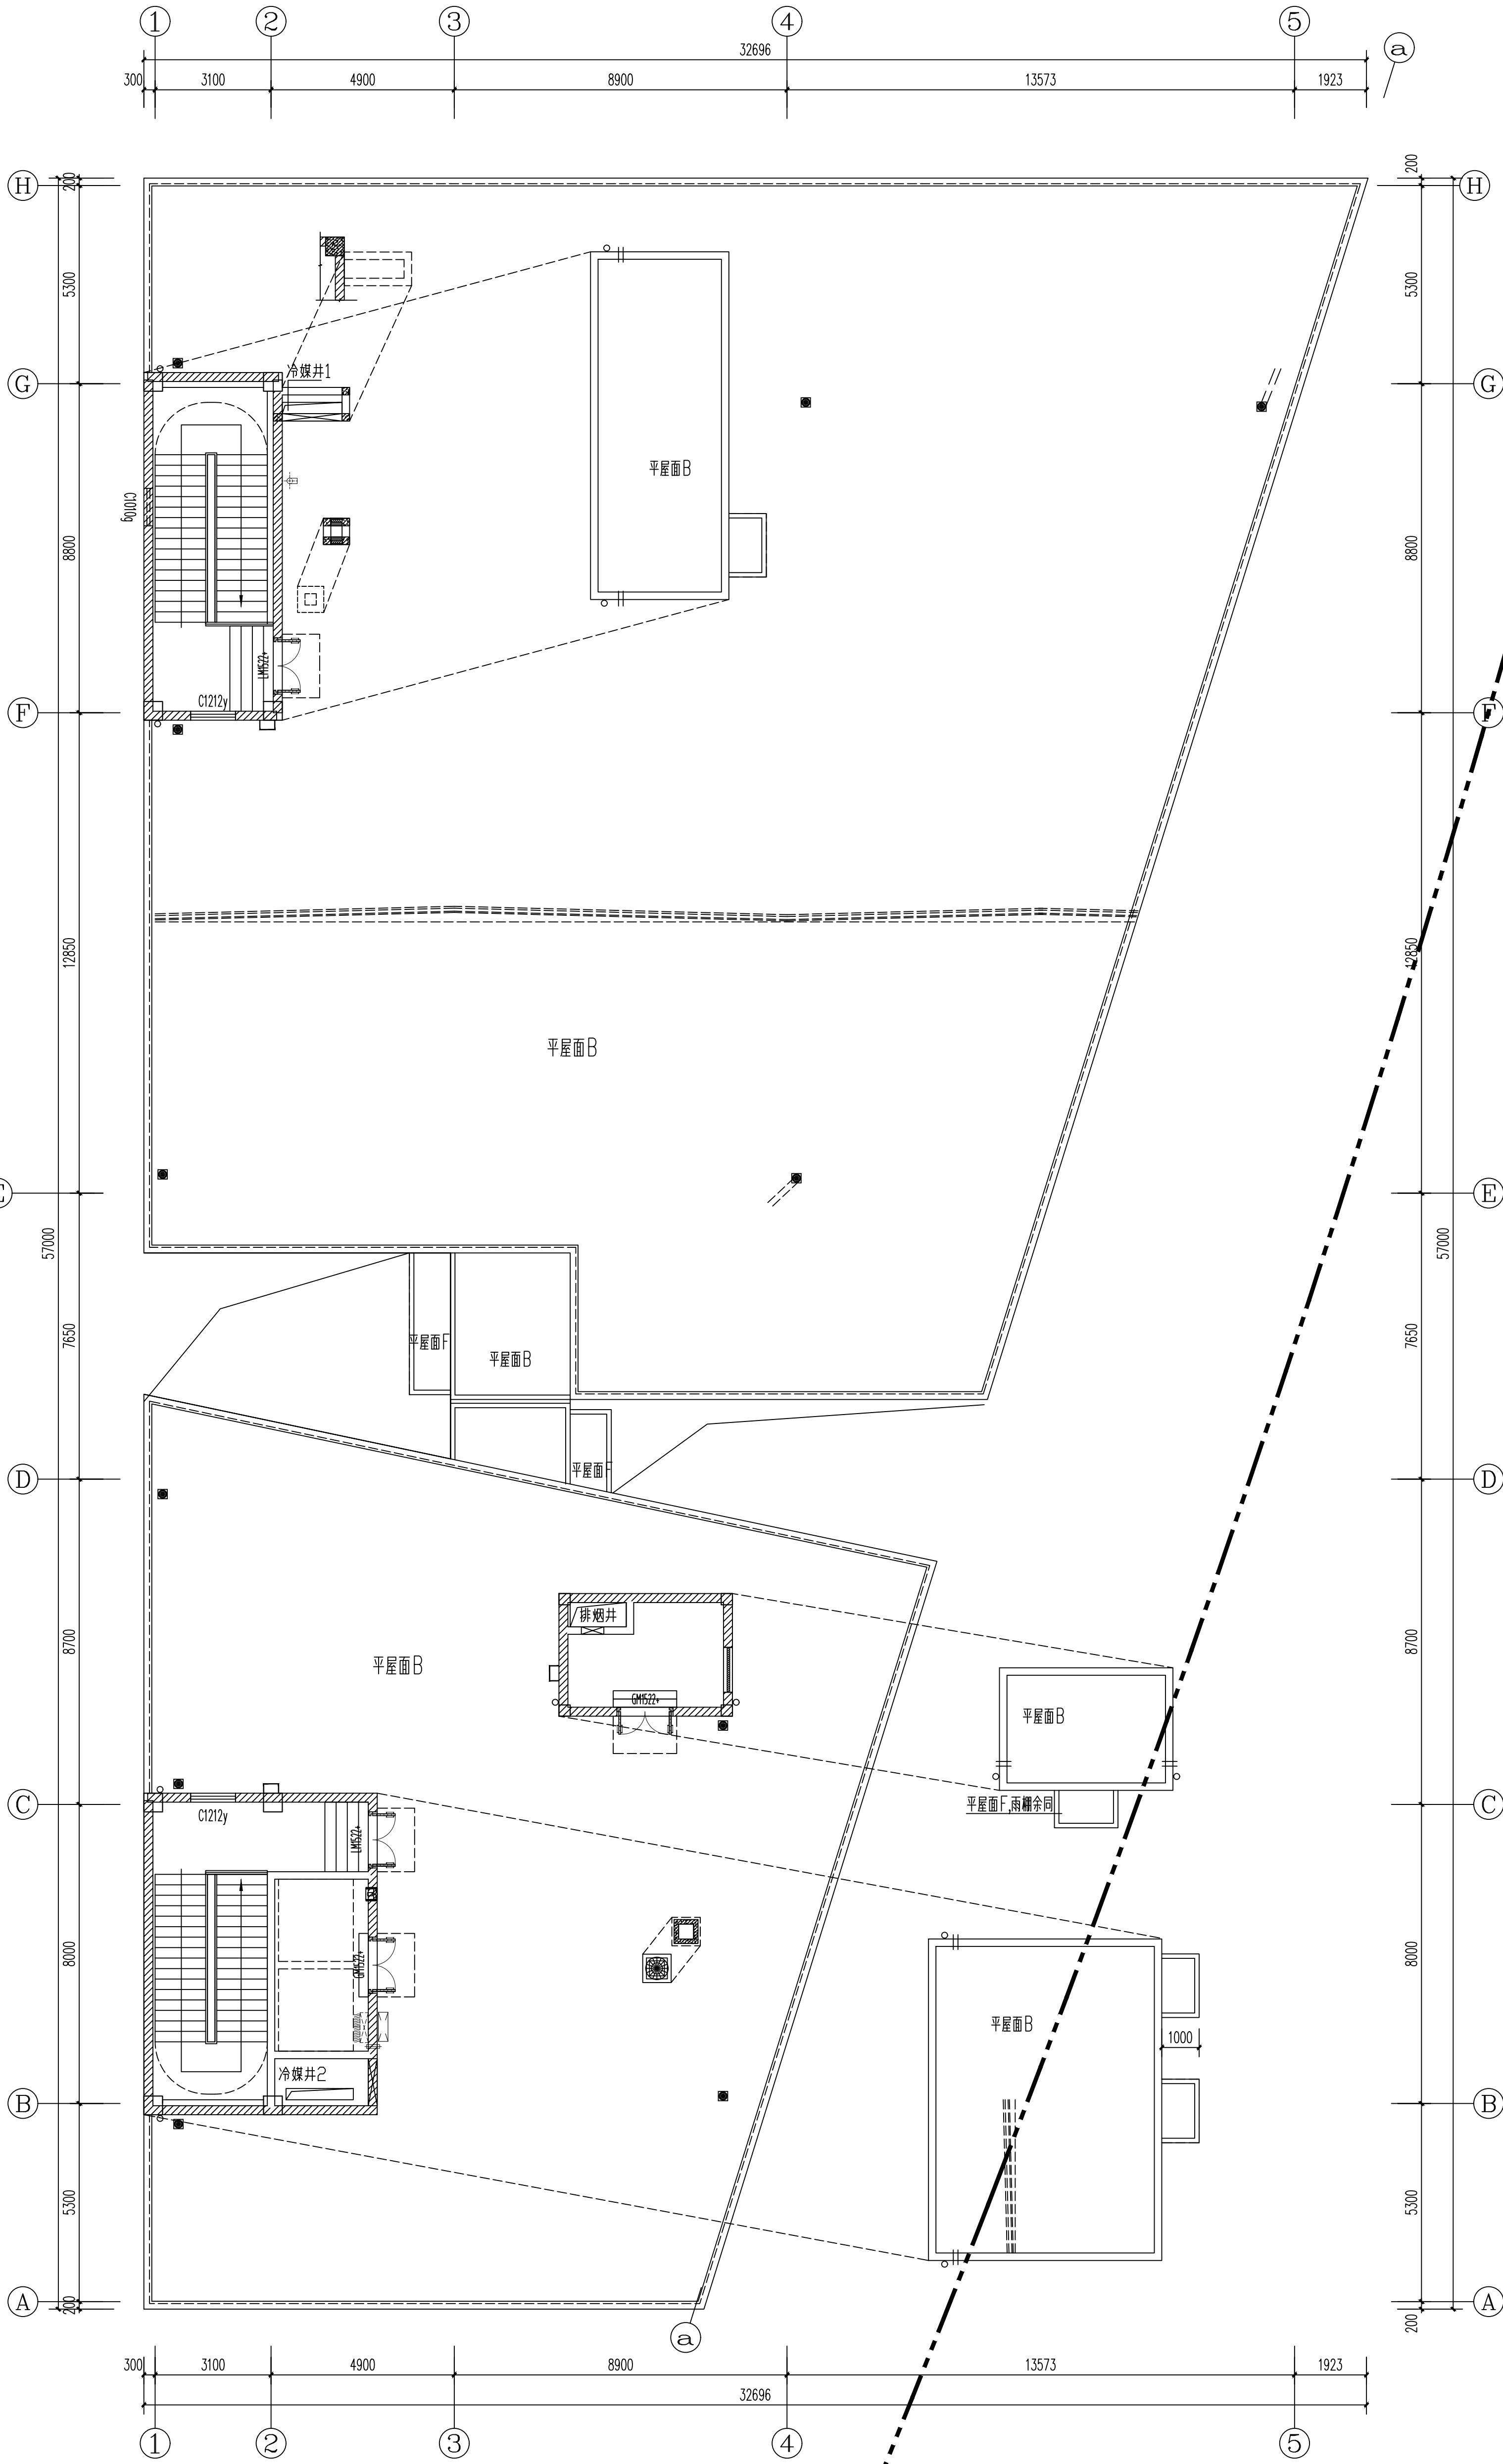

本层建筑面积：103.42m²（其中计容103.42m²，保温不计容3.61m²）