




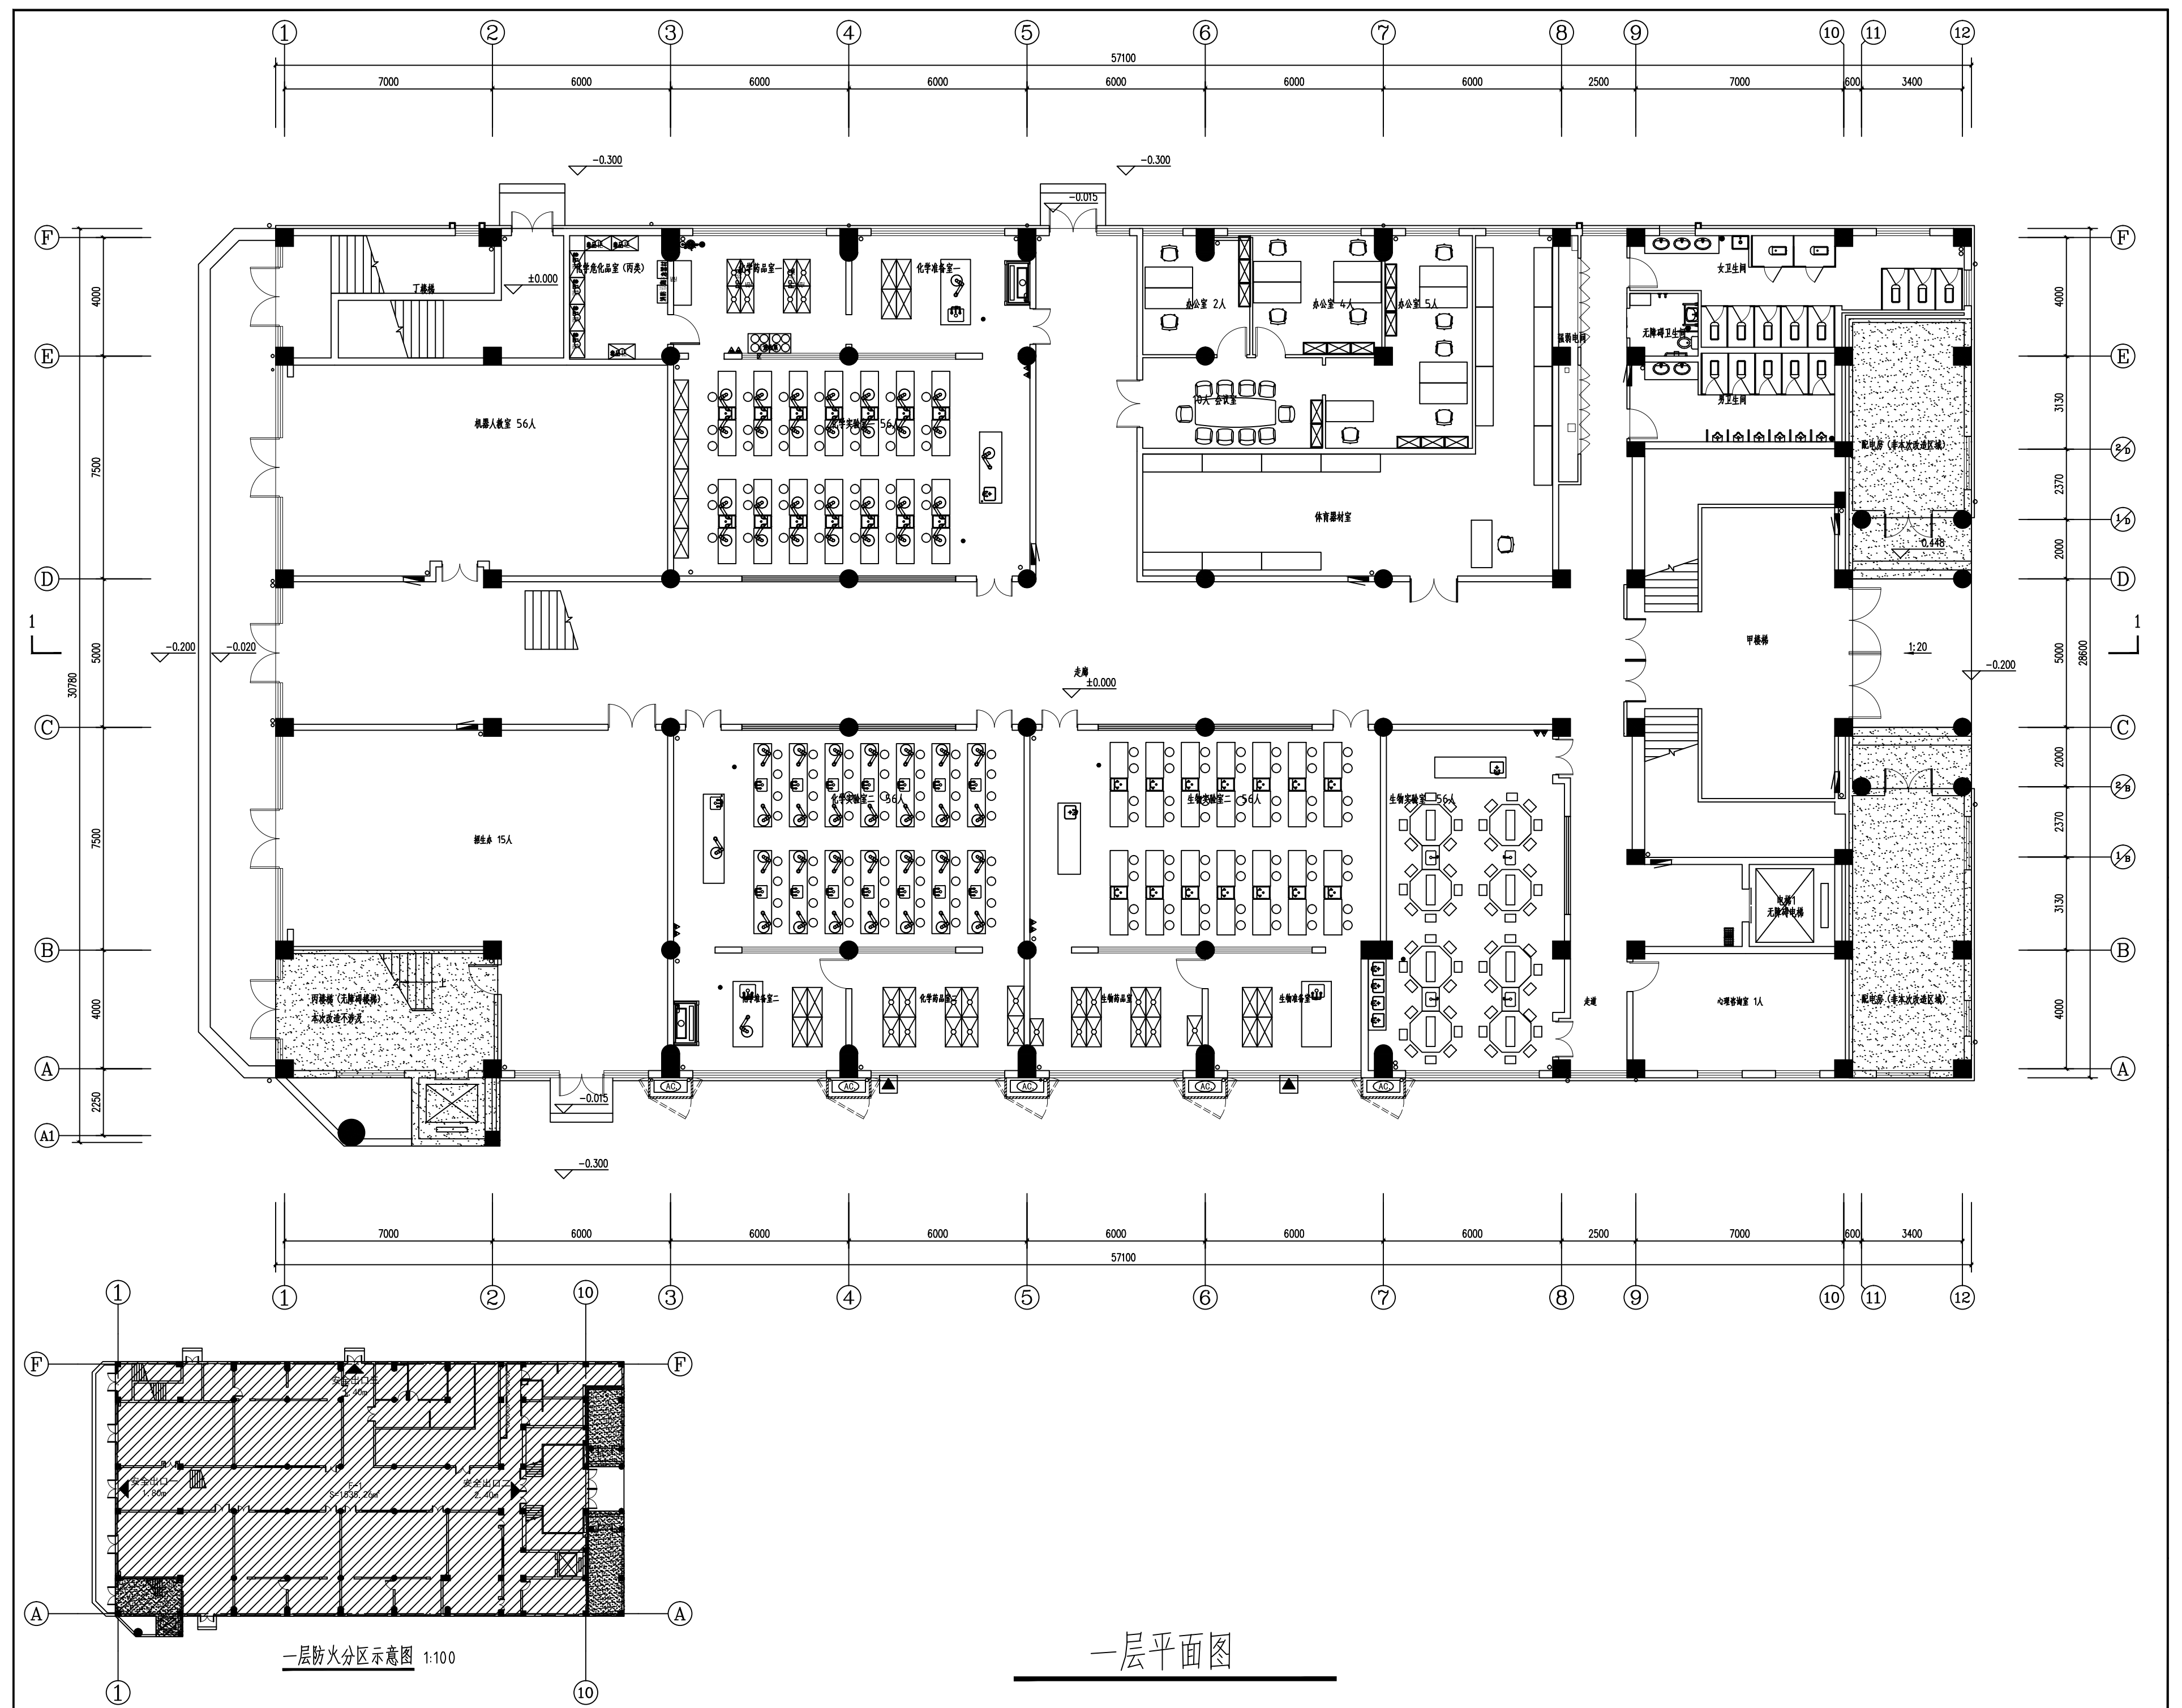

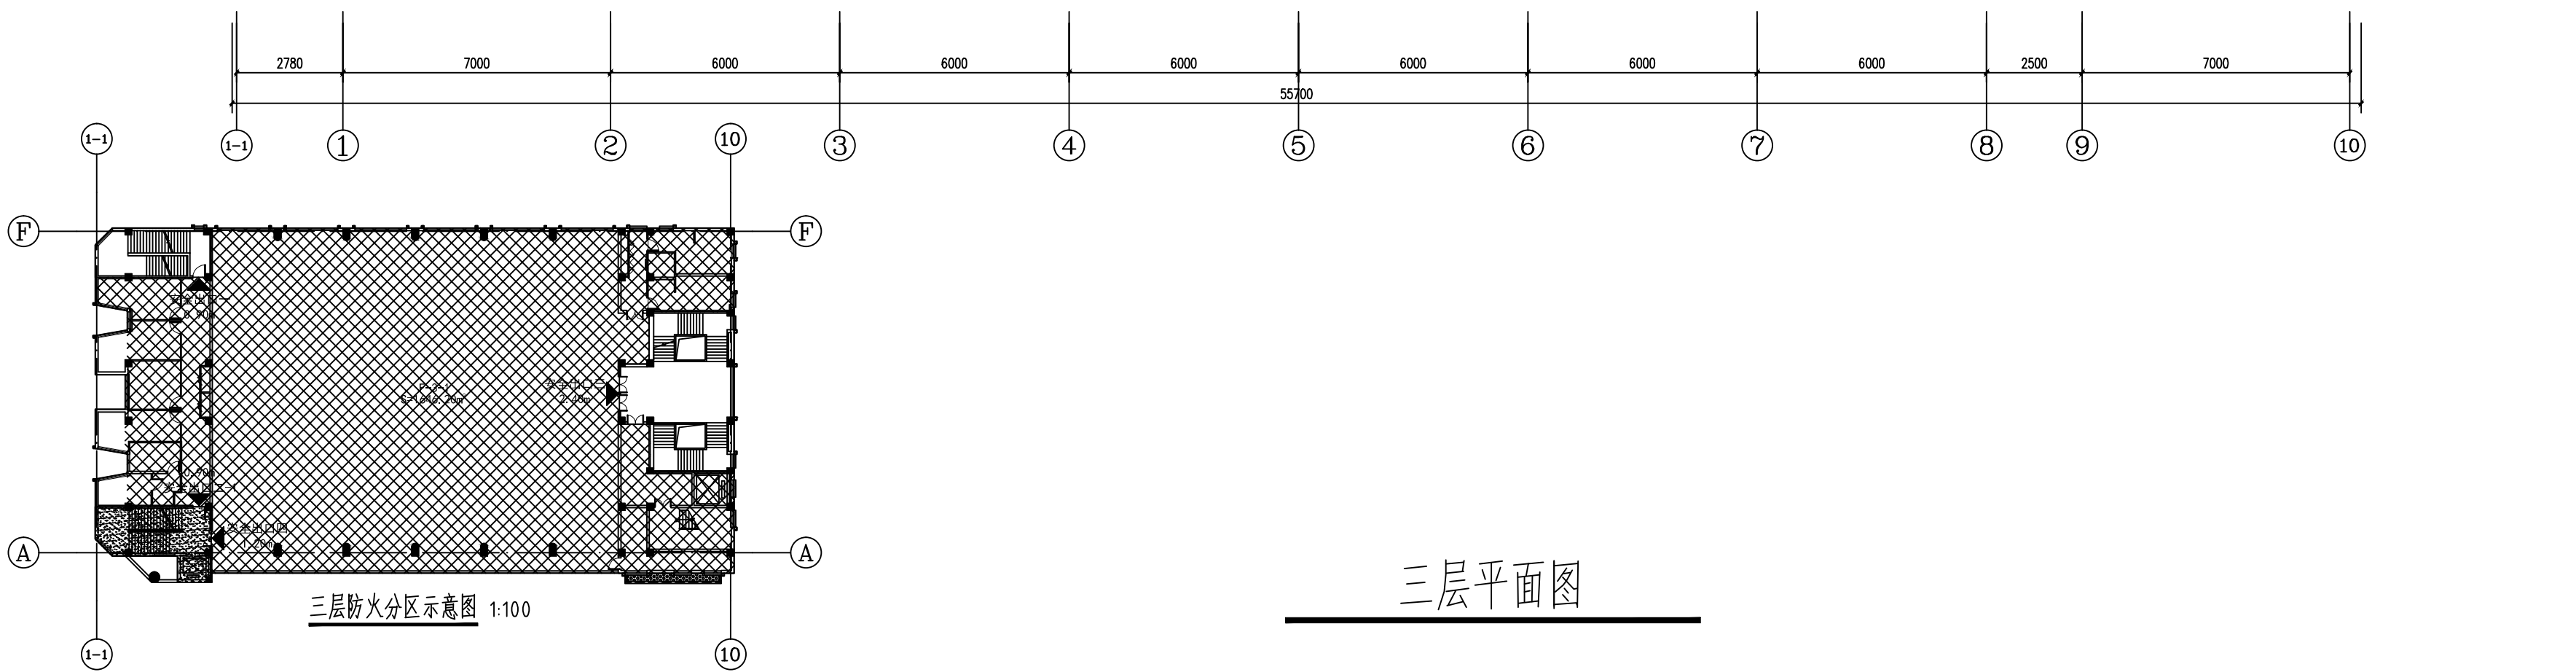

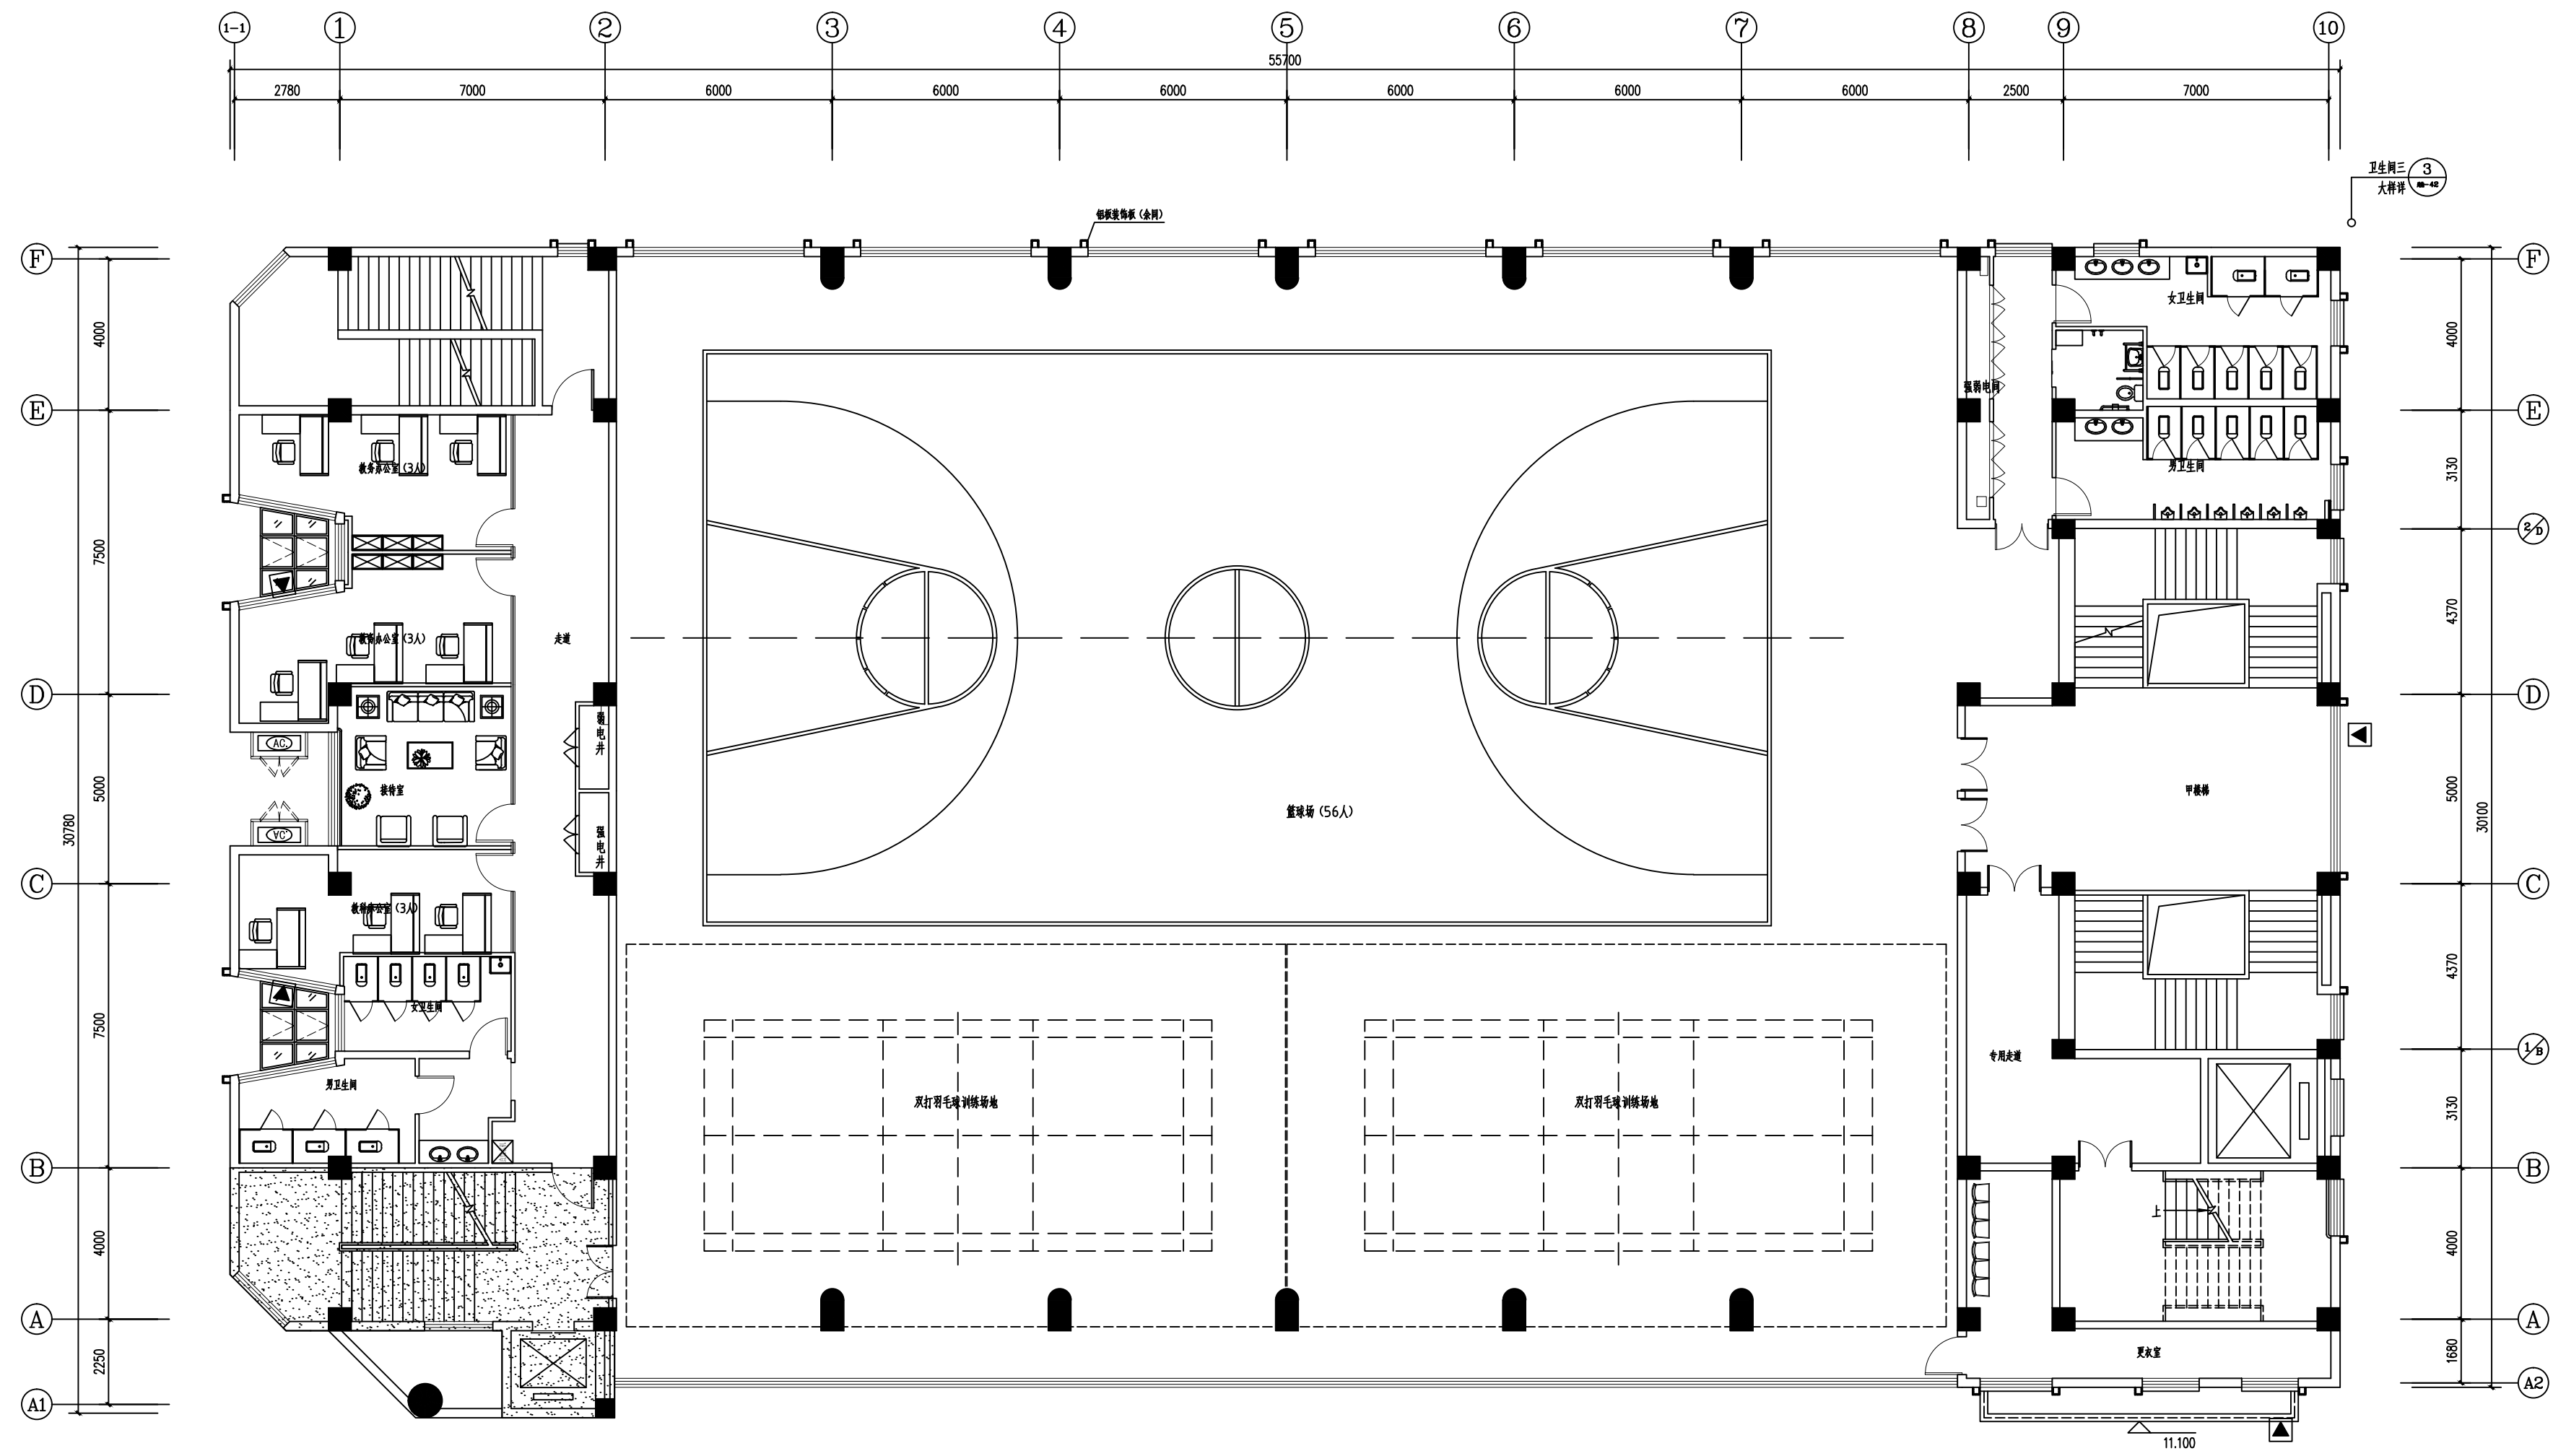

三层平面图

