


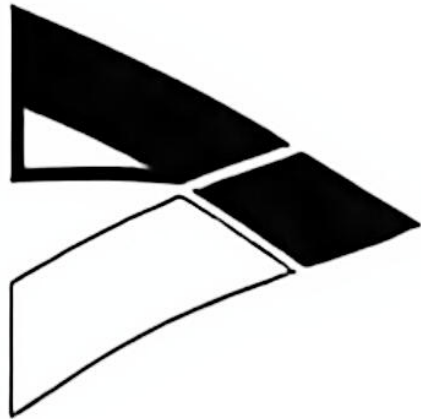

达欣集团

出图专用章: MAP OUT SPECIAL SEAL

江苏省工程勘察设计出图专用章	
南通市达欣工程股份有限公司	
资质等级范围: 地质工程(地质工程、人防工程) 甲级	
注册证号: A132049032	有效期至: 2028年12月22日

海安市城南实验小学

操场改造工程

注册专用章: LOGIN SPECIAL SEAL

中华人民共和国一级注册建筑师	
姓名: 刘 进	
注册号: 3206040-012	
有效期: 至 2026 年 11 月	



建设单位: 海安市城南实验小学 盖章
设计单位: 南通市达欣工程股份有限公司

工程编号:	
审核人:	何进
校对人:	刘进
编制日期:	2022.11.15

项目	内容
工程名称	海安市城南实验小学操场改造工程
改造原则	利用原有基础，仅进行面层升级改造
建设地点	海安市城南实验小学校内
改造范围	篮球场、环形跑道、足球场及其他活动场地
总面积	约 21,316m ²

2.1 设计依据

- ## 2.2 设计原则

1. 环保安全优先：所有材料须满足国家强制性标准有害物质限量要求。
2. 运动性能达标：混合型硅PU面层冲击吸收、垂直变形、抗滑值等核心指标符合标准
3. 利用原有基础：在原有基层上修补、打磨、封闭，避免大开挖，节约投资。
4. 功能分区明确：兼顾教学、课间活动、课后训练及小型赛事需求。
5. 耐久经济：选用高性价比成熟材料，质保期不少于 8 年。

3. 改造范围及面积汇总

区域	原铺装材质	改造后材质	面积(m ²)
篮球场	环氧地坪漆	混合型硅PU塑胶弹性面层	2453.32
环形跑道	混合型塑胶面层	混合型塑胶面层	8547.3
足球场及其他场地	人造草坪	50mm±5%耐分子高耐磨PE人造草坪	9389.16
合计			

结构层次（由下至上）：

特点: 上硬下弹, 球反弹率=90% 冲击吸收率=35% 有效保护运动员关节。

4.2 环形跑道设计方案（13mm厚混合型塑胶面层）

结构层次(由下至上):

	=13mm
--	-------

4.3 足球场及其他场地设计方案(人造草坪)

结构层次(由下至上):

宽度80-120mm

5. 材料技术参数-参照标准

有害物质限量及气味要求。

5.2.1 跑速及混合型硅片材料面层标准

1994年12月31日



Marlong Dairin Engineering Co., Ltd.

國家甲種工程師執照證號: A-23206D-10



2026年11月

V

省工程勘察设计出图专用

南通欣达工程股份有限公司

















工序	操作
1. 表面预处理	清除浮尘、油污、油渍
2. 机械打磨	重型打磨机 R 30-60
3. 局部打磨	卓效、脱落处用电钻或
4. 吸尘	大功率工业吸尘器 (十
5. 基础修补	裂缝、蜂窝、起砂处用

6.2 环形跑道原场地面层清理

工序	操作要点	质量标准
1. 老化判断	敲击听空腔，划试剥蚀化层	记录缺陷位置
2. 整体铣刨	跑进专用铣刨机，铣削深度 5-8mm	无残留塑胶层
3. 空鼓处理	高压水射流或电镐挖除至坚实基层	边界平顺
4. 裂缝处理	切割 V 形槽，灌注弹性密封胶	填充饱满
5. 高压清洗	压力≥30MPa 高压清洗机冲洗	无粉尘
6. 干燥含水率检测	自然风干，含水率 < 8%	多点检测合格

1. 切割分块	草屏切割块切为 1m
---------	------------

工序	操作要点	质量标准
1. 切割分块	草坪切割机切为 1m*2m小块	不损伤基层
2. 填充物回收	专业吸砂机回收石英砂、橡胶颗粒（可选）	回收率≥90%
3. 草坪剥离	小型装载机或人工揭起，热风枪软化粘胶	无大面积残留
4. 底胶清除	钢丝刷+角磨机或铣刨机，顽固胶体用环保脱胶剂	无成片胶膜
5. 找平修补	沉降、坑洼处用水泥砂浆或细石混凝土找平	平整度≤4mm/3m
6. 清扫	清扫扫屑尘土，必要时高压水冲洗	基础洁净

表面清洁度	无浮尘、无油污
-------	---------

检查项目	合格标准	检测工具
表面洁净度	无浮尘、无油污、无残留涂层	目视+湿布擦拭
强度	混凝土≥25MPa	回弹仪或钻芯
含水率	≤6% (环氧基面≤4%)	含水率测试仪
平整度	3m直尺凹坑≤3mm 合格率≥95%	3m直尺+塞尺
坡度	0.3%-0.5%	水准仪

乙丁題：

7.1 混合型硅PU面层施工工艺

施工环境要求：温度 10-35℃(最佳 20-30℃)，相对湿度≤75% 雨天禁止作业。

工艺流程：

工序	操作要点
基础验收合格 → 底涂施工 → 弹性层施工 (分 2-3次刮涂) → 加强层施工 → 面层施工 (滚涂/喷涂) → 划线 → 养护 14 天 → 验收	

底涂	底
----	---

工序	操作要点
底漆	涂刷渗透型专用底漆, 养护 12 小时
弹性层	每道刮涂厚度 $\leq 1.5\text{mm}$ 间隔 6-8 小时
加强层	刮涂高强度抗压浆料
面层	水性丙烯酸酯地面漆, 滚刷+喷涂
划线	标准尺寸划线, 误差 $\leq 5\text{mm}$

6.1 篮球场环氧地坪漆清理

	达欣集团
KadVong Daxin Engineering Co., Ltd	達欣工程股份有限公司


姓名：刘进
注册号：202006040-012
有效期至：2026年11月


江苏省工程勘察设计院出图专用章

1







工艺流程:

基础清理 → 草坪放线定位 → 铺设减层垫 → 草坪铺设 → 涂刷接缝胶水 → 接缝粘合压实
→ 填充石英砂 → 填充橡胶颗粒 → 梳理平整 → 质量自检

工序	操作要点
草坪铺设方向	所有草坪卷同方向, 减少色差
接缝处理	搭接宽度 50mm 拉伸强度≥600N/100mm剥离强度≥75N/100mm
填充施工	先石英砂≥6kg/m², 后橡胶颗粒, 草丝露出≤30%即可
梳理平整	纵横各梳理至少一次
养护期	封闭养护 14天, 禁止踩踏

8. 采购器材技术参数与安装基础做法

8.1 低杠 (10个)

项目	技术要求
执行标准	GB19272-2011
杠面高度	1300mm
杠长	2500-3000mm
两杠内侧距	450-480mm
基础类型	C25钢筋混凝土条形基础 (3000*500*600mm)
钢筋配置	主筋φ12*4根, 箍筋φ6@200
预埋件	每柱 4-M16螺栓
缓冲保护	基础外包软质橡胶垫, 高≥400mm 厚≥40mm

8.2 篮球架 (2组, 2.75m高)

项目	技术要求
执行标准	GB19272-2011
篮圈高度	2.75m(小学使用)
篮板材质	安全钢化玻璃或高强度防爆复合材料, 厚度≥12mm
立柱材质	≠150*150*4mm方管或φ169*4mm圆管
基础尺寸	1000*1000*1000mm(C30钢筋混凝土, 配钢筋笼)
钢筋笼	8φ16主筋+φ10箍筋@150
预埋件	厂家配套 M24高强度螺栓, 定位精度±2mm
安装时机	混凝土强度达 100%(约 28天)
防撞缓冲	立柱周围包裹≥40mm厚 EVA+PU表皮缓冲垫, 阻燃 B1级
安全距离	篮圈前沿距端线≥1.2m 侧边≥2m

8.3 器材基础施工通用要求

项目	要求
土方开挖	基底夯实, 承载力≥120KPa 软土换填 300mm碎石
混凝土标号	器材基础 C25 篮球架 C30
地脚螺栓	Q235B镀锌, 定位模板固定
防腐	所有预埋件、焊缝做热镀锌或环氧富锌处理
排水	基础顶面高出地面 20-30mm设 3-5%坡度
成品保护	养护≥7天, 设围挡, 严禁受力
隐蔽验收	钢筋、预埋件经监理验收后方可浇筑

8.4 器材基础验收标准

项目	合格标准
位置偏差	≤20mm
混凝土强度	试块抗压达标
预埋件偏差	轴线≤3mm 标高±5mm
垂直度	≤1/500
牢固性	200kg水平推力无晃动
外观	无蜂窝麻面, 防腐完好

9. 验收标准

9.1 混合型硅 PU面层验收


项目	合格标准
外观	颜色均匀, 无脱层、无气泡、无裂纹
平整度	3m直尺回差≤3mm 合格率≥95%
厚度	篮球场≥8mm 跑道≥13mm 误差±0.5mm
排水	雨后 30分钟内无直径>3m 深>5mm积水
划线	清晰平直, 无虚边
环保	TVOC≤0.05mg/m³ (封闭 72h采样)
物理性能	冲击吸收≥35%, 垂直变形 0.5-2.5mm
气味	无明显异味

9.2 人造草坪验收

项目	合格标准
外观	无破损、无胶斑
草高	50mm±5%
密度	≥10500针/m²
接缝强度	拉伸≥600N/100mm
填充量	≥6kg/m², 草丝露出≤30%
平整度	≤3mm/3m
环保	符合 GB36246-2018

9.3 整体验收流程

材料进场抽样送检 (CMA) → 施工过程抽检 → 完工后封闭 72h空气采样 → 第三方 CMA出
具全项合格报告 → 组织联合验收签字 → 交付使用

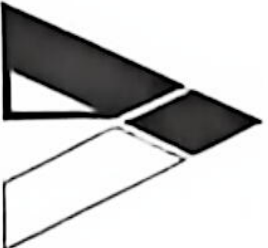

达欣集团

材料部/工程部

Nantong Daxin Engineering Co., Ltd

国家甲级工程设计证书编号: A232060407

中华人民共和国注册建筑师

姓名: 刘进

注册号: 3205040-012

有效期至: 2026年11月

工程勘察设计院专用章

南通市达欣工程股份有限公司

资质等级: 甲级

资质证书编号: A32049032 有效期至: 2028-12-31

达欣集团

达欣集团

审核
日期

审核
日期

审核
日期

项目概述

本项目为学校操场扩声系统建设，在操场主席台西侧及西侧共布置 17 台户外音箱，采用 IP 网络广播系统结合定压传输技术，实现分区广播、定时打铃、紧急通知等功能。控制室及配电室设在操场旁综合楼内。本项目路灯杆作为音箱固定载体，不参与任何供电及控制系统。

主要技术指标

- 音箱总数：17 台
- 分区数量：3 个独立分区
- 传输方式：100V定压传输
- 控制系统：IP 网络广播
- 管线标准：主干 PE100 支管 PESQ 预留 PE100(智能跑道)
- 手孔井：19 个（含主井、终端井）

一、设计依据与原则

1.1 设计依据

- GB50526-2010《公共广播系统工程技术规范》
- GB50371-2006《厅堂扩声系统设计规范》
- GB50217-2018《电力工程电缆设计标准》
- GB/T13663-2017《给水用聚乙烯（PE）管材》
- 学校提供的操场总平面图及相关技术要求

1.2 设计原则

- 可靠性：选用 IP65/44 户外专业音箱，适应风吹日晒雨淋。
- 灵活性：3 分区独立控制，可全区/分区/定点广播。
- 可扩展性：预留 PE100管道及手孔井，满足智能跑道未来接入。
- 施工规范性：强弱电分离、管道埋深符合国标、手孔井防水接地。

系统特点

- 控制灵活：IP 网络支持远程寻呼（校长室、体育组）、定时播放、消防强插。
- 传输稳定：100V定压传输距离可达数百米，线损小，适合操场空旷环境。
- 扩展预留：独立 PE100管供智能跑道系统使用，不干扰广播系统。

三、分区设计方案

3.1 分区划分

分区编号	覆盖位置	音箱数量	安装方式	单音箱功率
分区 1	主席台左侧（面向主席台）	5 个	3 个利用灯柱杆固定 + 2 个利用原有固定柱	60W
分区 2	主席台右侧（面向主席台）	5 个	3 个灯柱杆固定 + 2 个固定柱	60W
分区 3	操场西侧整条长边	7 个	全部利用原有固定柱	60W

3.2 布点说明


- 分区 1、分区 2 以主席台中轴线为界，左右对称，满足运动会半场独立广播需求。
- 分区 3 覆盖西侧观众区及运动区，用于日常背景音乐及分区通知。
- 主席台两侧灯柱位置优先选用距主席台较近的灯杆，保证声音覆盖均匀。

四、设备选型及详细参数(终端音箱选型需与现有设备匹配，如现有设备不可用或损坏，可参考该设备方案)

4.1 主控设备（控制室）

设备名称	推荐参数	数量	备注
IP 广播服务器	工控机：15/8G/1TB 双网口	1 台	安装广播主控软件
广播主控软件	支持定时打铃、分区控制、消防联动、远程寻呼	1 套	含授权狗
前置放大器	8 路输入（3 路话筒/3 路线路/2 路紧急），	1 台	信号混合放大

达欣集团

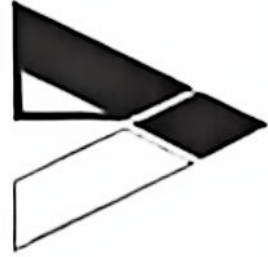

南通达欣工程集团有限公司

Nantong Daxin Engineering Co., Ltd

国家中绝工程设计证书编号: A232060407


地址

DESCRIPTION

中华人民共和国一级注册建筑师

姓名: 刘进

注册号: 1206040-012

有效期: 至 2026 年 11 月



江苏省工程勘察设计出图专用章

南通市注册工程师协会有限公司

章斌斌(建筑工程师 人防工程) 甲级

注册证编号: A 32049032 有效期至: 2028 年 12 月 22 日

已审核同意, 符合出图要求

审核人

审核日期














本图不盖出图专用章和注册专用章视为无效

4.2 广播传输设备

设备名称	推荐参数	数量	备注
IP网络音频解码终端	3路独立音频输出，支持 TCP/IP 支持跨网段	1台	可 1 台多通道或 3 台单通道
定压功放（分区 1）	100V输出，额定功率=300W 带过载/过热保护	1台	接左侧 5 个音箱
定压功放（分区 2）	同上	1台	接右侧 5 个音箱
定压功放（分区 3）	100V输出，额定功率=420W 带过载/过热保护	1台	接西侧 7 个音箱
分区控制器	8路独立分区控制，每路可独立音量调节、短路触发	1台	使用其中 3 路
音频防雷器	串联型，标称放电电流 10kA	1套	户外线路防雷

4.3 操场终端音箱

A. 路灯杆固定音箱（6 个，分区 1 和分区 2 各 3 个）

- 类型：全天候铝合金防水音柱
- 功率：60W/100V
- 防水等级：IP65
- 灵敏度：=95dB
- 频率响应：100Hz~18kHz
- 外壳：高强度铝合金，表面静电喷涂
- 安装支架：U 型抱箍式不锈钢支架，可调角度 30°

B. 原有固定柱安装音箱（11 个，分区 1 用 2 个、分区 2 用 2 个、分区 3 用 7 个）

- 类型：全天候铝合金防水音柱
- 功率：60W/100V
- 防水等级：IP65
- 灵敏度：=95dB
- 频率响应：100Hz~18kHz
- 外壳：高强度铝合金，表面静电喷涂

4.4 线缆及管材

材料名称	规格	用途
室外音频主干线	RVV2*2.5mm ² （铜芯聚氯乙烯护套软线）	控制室？各分区手孔井
室外音频支线	RVV2*1.5mm ²	手孔井？各音箱
PE100主干管	DN1106.6mmPE100级，公称压力 0.6MPa	广播音频主干
PE100预留管	DN1106.6mm（同规格）	智能跑道预留
PE50支管	DN503.7mm	音箱分支
金属软管	φ20mm 包塑	灯柱上音箱引线保护
牵引钢丝	φ3mm	预留管内预穿
接地线	BV-25mm ² （黄绿双色）	手孔井内接地


五、管线设计方案

5.1 管线总体走向

- 广播主干管（PE100）：自综合楼控制室出墙，沿操场外侧敷设
- 广播支管（PE50）：从主干管各手孔井分支，引至每个音箱下方的手孔井。
- 预留管（PE100）：沿操场外侧，两端设手孔井，

5.2 管线平面布置（文字描述）

综合楼控制室（操场旁）
+++【出墙】 主手孔井 A（800*800*800mm）
+-广播主干 PE100 沿操场外侧环形敷设
+-分区 1 区域：5 个 500*500*600 手孔井（每个对应 1 个音箱）
+-分区 2 区域：5 个同规格手孔井
+-分区 3 区域：7 个同规格手孔井
+-预留管 PE100 独立路由，沿操场内侧至终点手孔井 B（600*600*600mm 位于操场另一端）

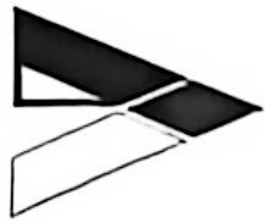

达欣集团

法定代表人

Yantong Daxin Engineering Co., Ltd

国家甲级工程设计证书编号: A232060407

证书编号: A232060407

证书编号: A232060407

中华人民共和国住房和城乡建设部注册建筑师

姓名: 刘进

注册号: 3706040-012

有效期至: 2025年11月

江苏省工程勘察设计出图专用章

南通市 达欣工程技术有限公司

资质等级: 市政公用工程（建筑工程、人防工程）甲级

资质证书编号: 137049032 有效期至: 2028年12月22日

工程名称: 操场广播系统

工程地点: 操场

项目负责人: 刘进

项目负责人: 刘进

类型	尺寸 (长*宽*深 mm)	数量	位置	功能
主手孔井 A	800*800*800	1	控制室出线点附近	主干管与分区支管的转接、预留管分路
音箱手孔井	500*500*600	17	每个音箱正下方	音频线分支、接音箱引线
预留管终点井 B	600*600*600	1	操场另一端 (建议主席台对面)	预留管终端, 供智能跑道接入
合计		19		

- 绿化带/人行道：管顶距地面 $\geq 0.7\text{m}$
- 穿越跑道/车行道：管顶距地面 $\geq 0.8\text{m}$ 且外套镀锌钢管
- 管道坡度：向手孔井方向找坡 $\geq 0.3\%$ 防止积水
- 警示带：管顶上方 300mm 处铺设黄色警示带

- 两端用管堵密封，内部预穿 $\phi 3\text{mm}$ 牵引钢丝。
- 在平面图上清晰标注 γ 智能跑道预留管？禁止破坏？。
- 预留管终点手孔井 B 内预留长度 $=2\text{m}$ 的牵引钢丝，并固定于井壁。

六、手孔井详细做法

6.1500*500*600mm 暗箱手孔井 (共 17 个)

1. 基坑开挖：600*600*700mm(每边放大50mm作施工空间)。
2. 垫层：100mm厚C15素混凝土垫层。
3. 砌筑：MU10烧结普通砖，M10水泥砂浆，240mm厚墙。
4. 抹面：井壁内、外抹1:2.5水泥砂浆20mm厚，压光。
5. 防水：外壁刷聚氨酯防水涂料2遍(厚度=1.5mm)。

- 防水接线盒 (IP65 200*150*100mm) 固定在井内壁, 距井底 300mm
- 音频线在盒内采用压接管连接, 并预留 $\approx 1\text{m}$ 余量盘绕于井底。
- 接地扁钢 (-25*4) 沿井内壁一圈, 连接至 PE 主干地线。

6.2800*800*800mm主手孔井 A (1个)

- 结构与防水要求同音箱井，但尺寸更大。
- 内部设置：
- 多孔电缆支架（3层），用于固定不同方向的管道及线缆。
- 接地排（10孔铜排，截面=80mm²）。
- 变径接头（DN110→DN50 若干）。
- 盖板要求：D400级（承重），位于人行道时可用 B125

6.3600*600*600mm预留管终点井 B (1个)

- 同音箱井结构，但仅进入一根 PE100预留管。
- 井内设防水密封堵头封堵管口，牵引钢丝固定于井壁挂钩
- 井盖标识：“智能跑道预留井”。

七、安装施工要求

7.1 灯柱上安装音箱(6个)

- 仅利用灯柱杆体，不得在灯柱上焊接、打孔或缠绕任何电线。
- 安装支架：不锈钢抱箍（根据灯柱直径定制，带橡胶防滑垫）。
- 安装高度：3.0~3.5m 避开灯头及检修口）。
- 引线方式：音箱引线沿灯柱外侧穿 $\phi 20$ 包塑金属软管，用不锈钢扎带固定，下至地面后进入 PESO 管。

7.2 原有固定柱安装音箱（11个）

- 必须确认立柱的稳固性：若立柱锈蚀、倾斜或埋深不足，需拆除重建
- 新建立柱标准：



Nearlong Dairin Engineering Co., Ltd

國家甲種工程設計註冊編號: A23206040

FILE
DESCRIPTION

1

中华人民共和国一级注册建筑师

进

姓名: 刘 立
注册号: 8206040-012
有效期至: 2026年11月


江苏省二程勘察设计院专用章

南通大欣工程股份有限公司

















- 音频线与电源线分开敷设（间距=300mm），若无法避免则用金属隔板分隔。
- 设备标签：每台设备前后均粘贴功能标识（如“分区1功放”）。

八、系统功能说明

8.1 日常功能

- 定时打铃：按作息时间表自动播放上课铃、下课铃、眼保健操等。
- 分区广播：可单独对主席台左侧、右侧或西侧播放不同内容。
- 全区广播：操场所有音箱同时播放（如集会、运动会开幕式）。
- 远程寻呼：校长室、体育组可通过 IP 话筒对任意分区喊话。
- 背景音乐：自动播放课间音乐、升旗仪式曲目。

8.2 紧急功能

- 消防联动：接收消防信号后，自动强切至紧急广播（所有分区播放警报音及疏散指令）。
- 话筒优先：任何正在播放的内容被寻呼话筒触发时自动闪避或静音。

8.3 扩展接口


- 预留 PE100管及手孔井，供未来智能跑道系统敷设光纤 / 传感器线缆，无需二次开挖。

十一、维护与培训

1. 系统维护手册：提供纸质及电子版，包含设备清单、操作流程、常见故障排除。
2. 操作培训：对学校管理员进行不少于 4 课时的操作培训，包括软件使用、分区控制、紧急广播触发。
3. 质保期：设备保修 2 年，管道及手孔井保修 5 年（非人为破坏）。
4. 备品备件：建议采购 2 个同型号音箱及 1 台功放作为备件。

附录：快速参数汇总表

项目	规格
分区数	3 个（左、右、西侧）
音箱总数	17 个（6 音柱+11 仿真）
单分区最大功率	420W（分区 3）
功放功率	2*300W+1*420（每分区 1 台）
主干管	PE100 DN110
支管	PE50 DN50
预留管	PE100 DN150 一根
手孔井	19 个（1 个主井+17 个音箱井+1 个预留井）
控制室位置	综合楼（操场旁）
传输方式	100V 定压

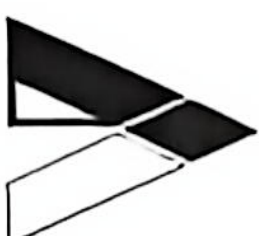

达欣集团

南通达欣工程股份有限公司

Nantong Daxin Engineering Co., Ltd

国家甲级工程设计证书编号: A232060407

National Architectural Design License No. A232060407

单位

证书编号

注册日期

中华人民共和国一级注册建筑师

姓名: 刘 进

注册号: 3206040-012

有效期至: 2026 年 11 月

有效期

江苏省工程勘察设计院有限公司

南通市达欣工程股份有限公司


资质证书编号: A132049032 有效期至: 2028 年 12 月 22 日

总工程师

姓名: 高 鸣

职称: 高级工程师

姓名: 张 红

职称: 高级工程师














新 进

姓名： 注册号： 有效期至： 3206040-012 2026年11月





江苏省工程勘察设计院专用章

南通





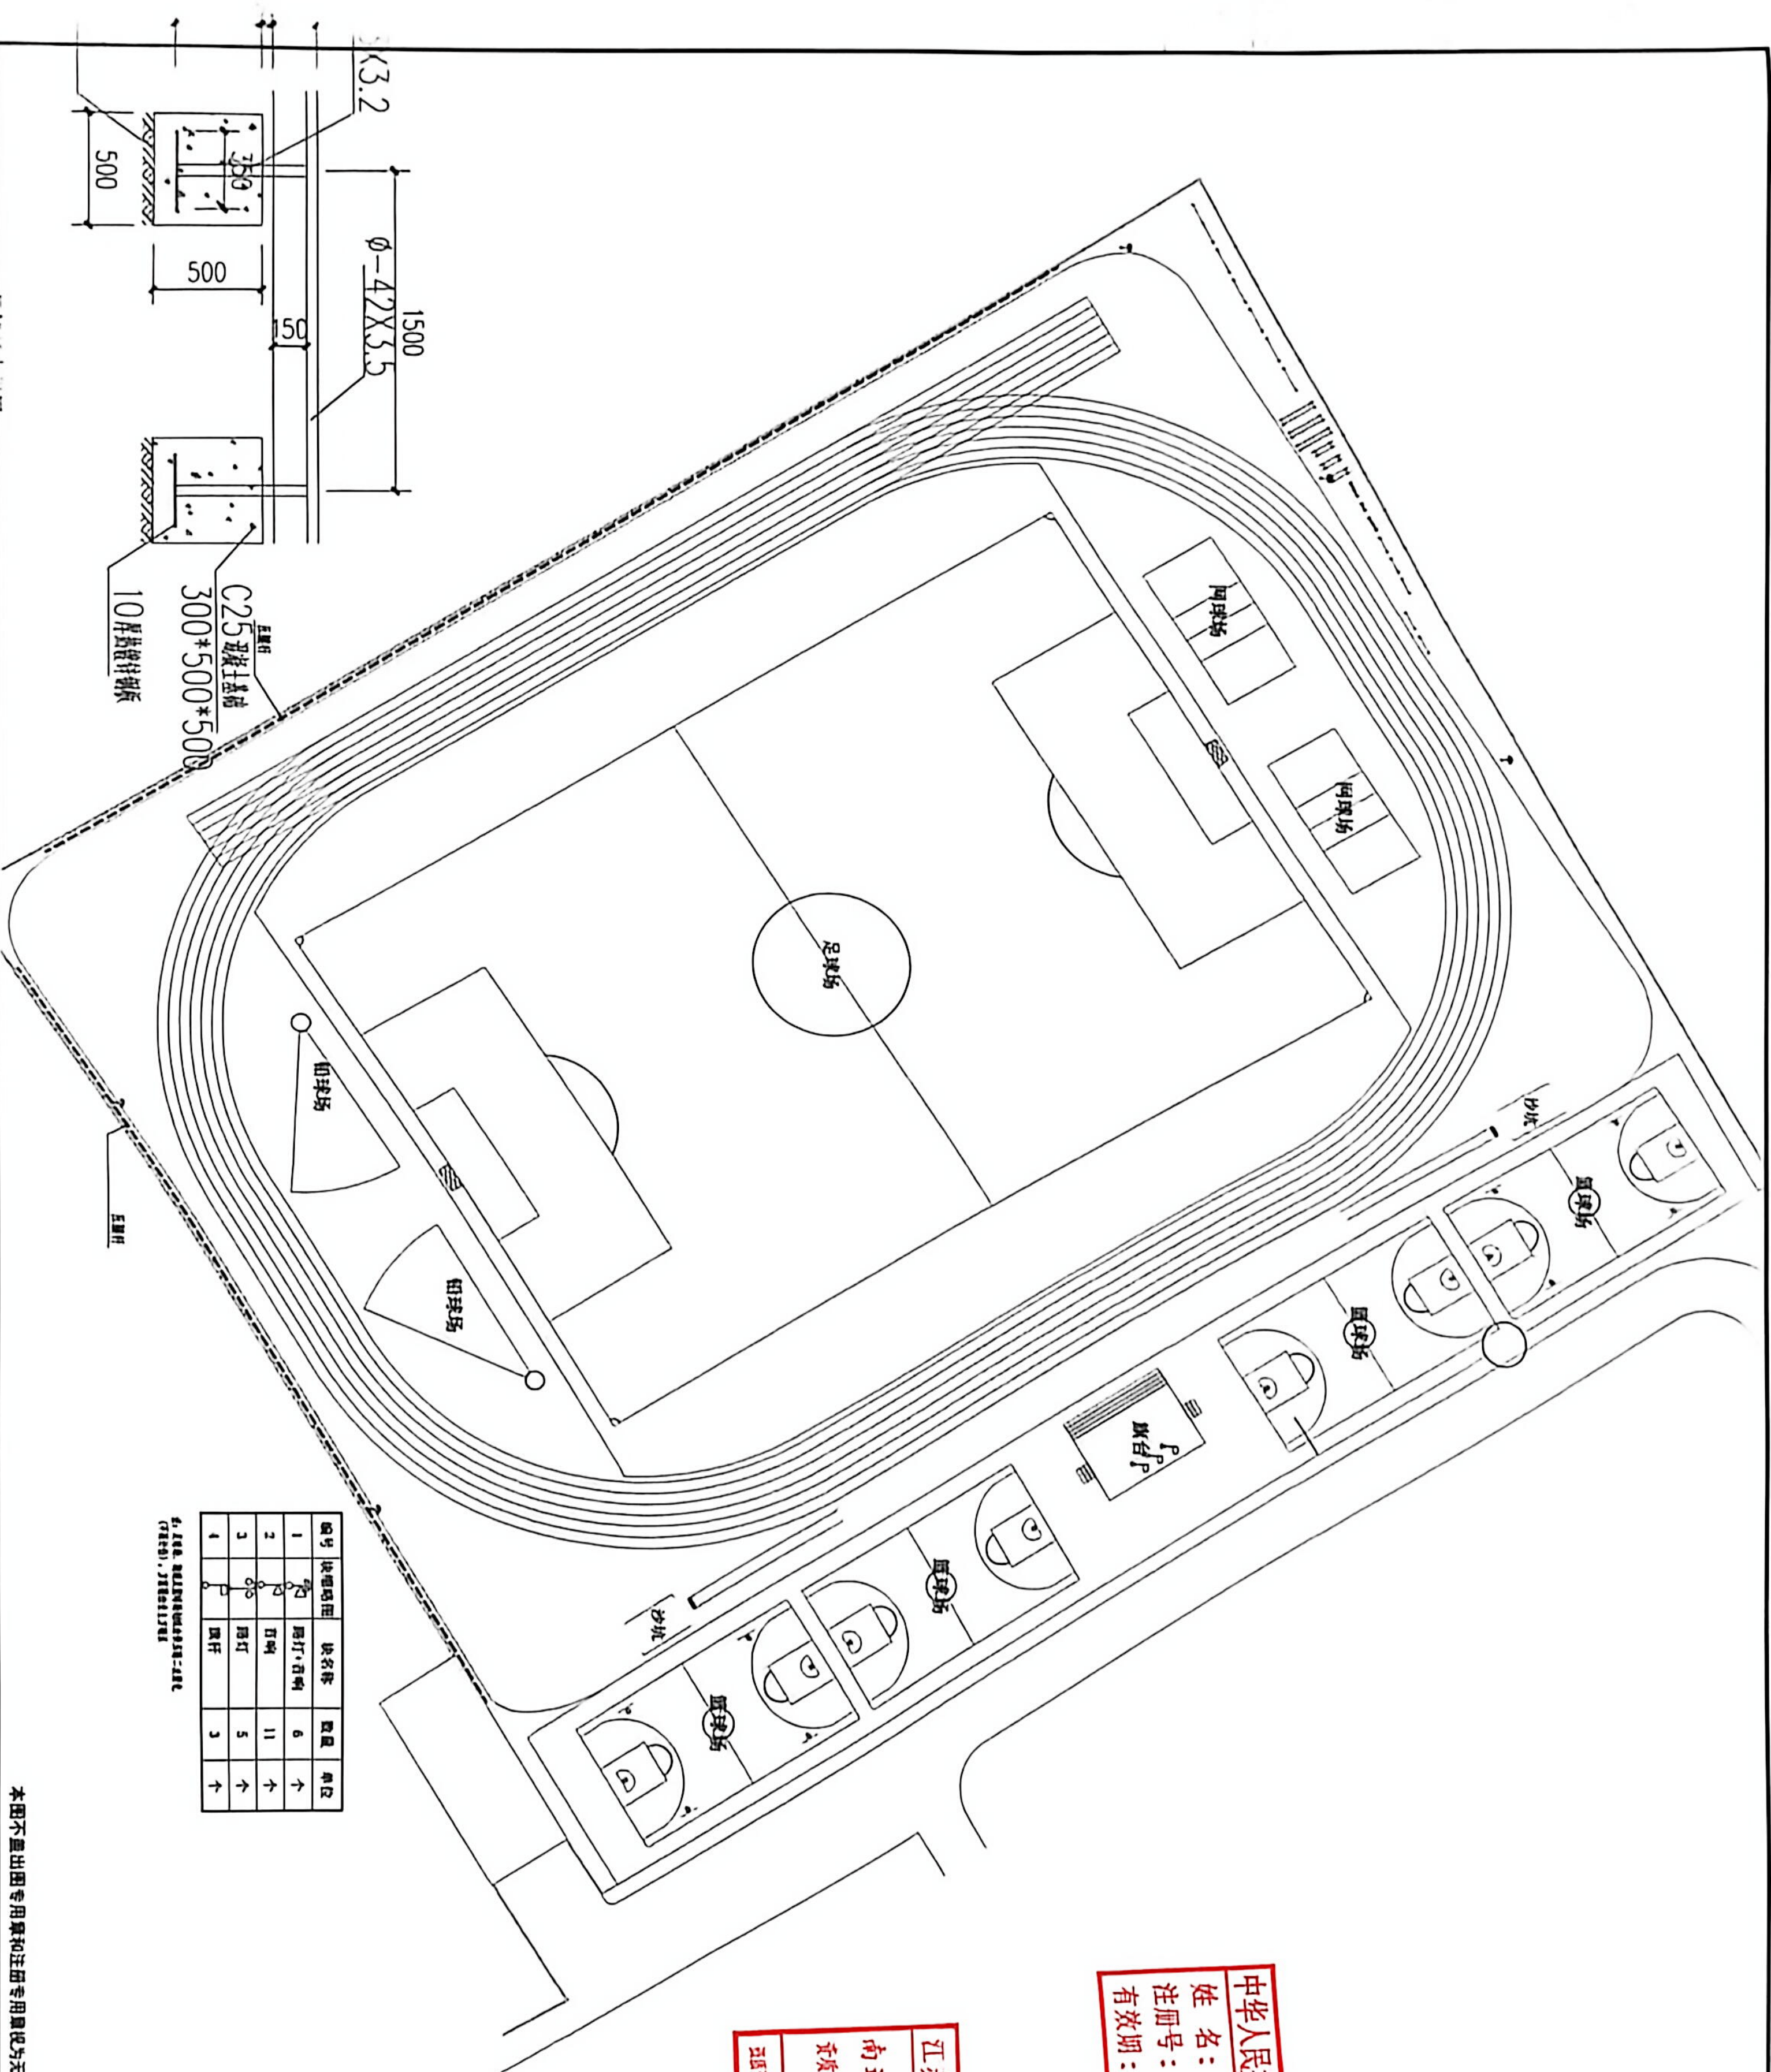[illegible][illegible]

本图不盖出图专用章和注册专用章视为无效

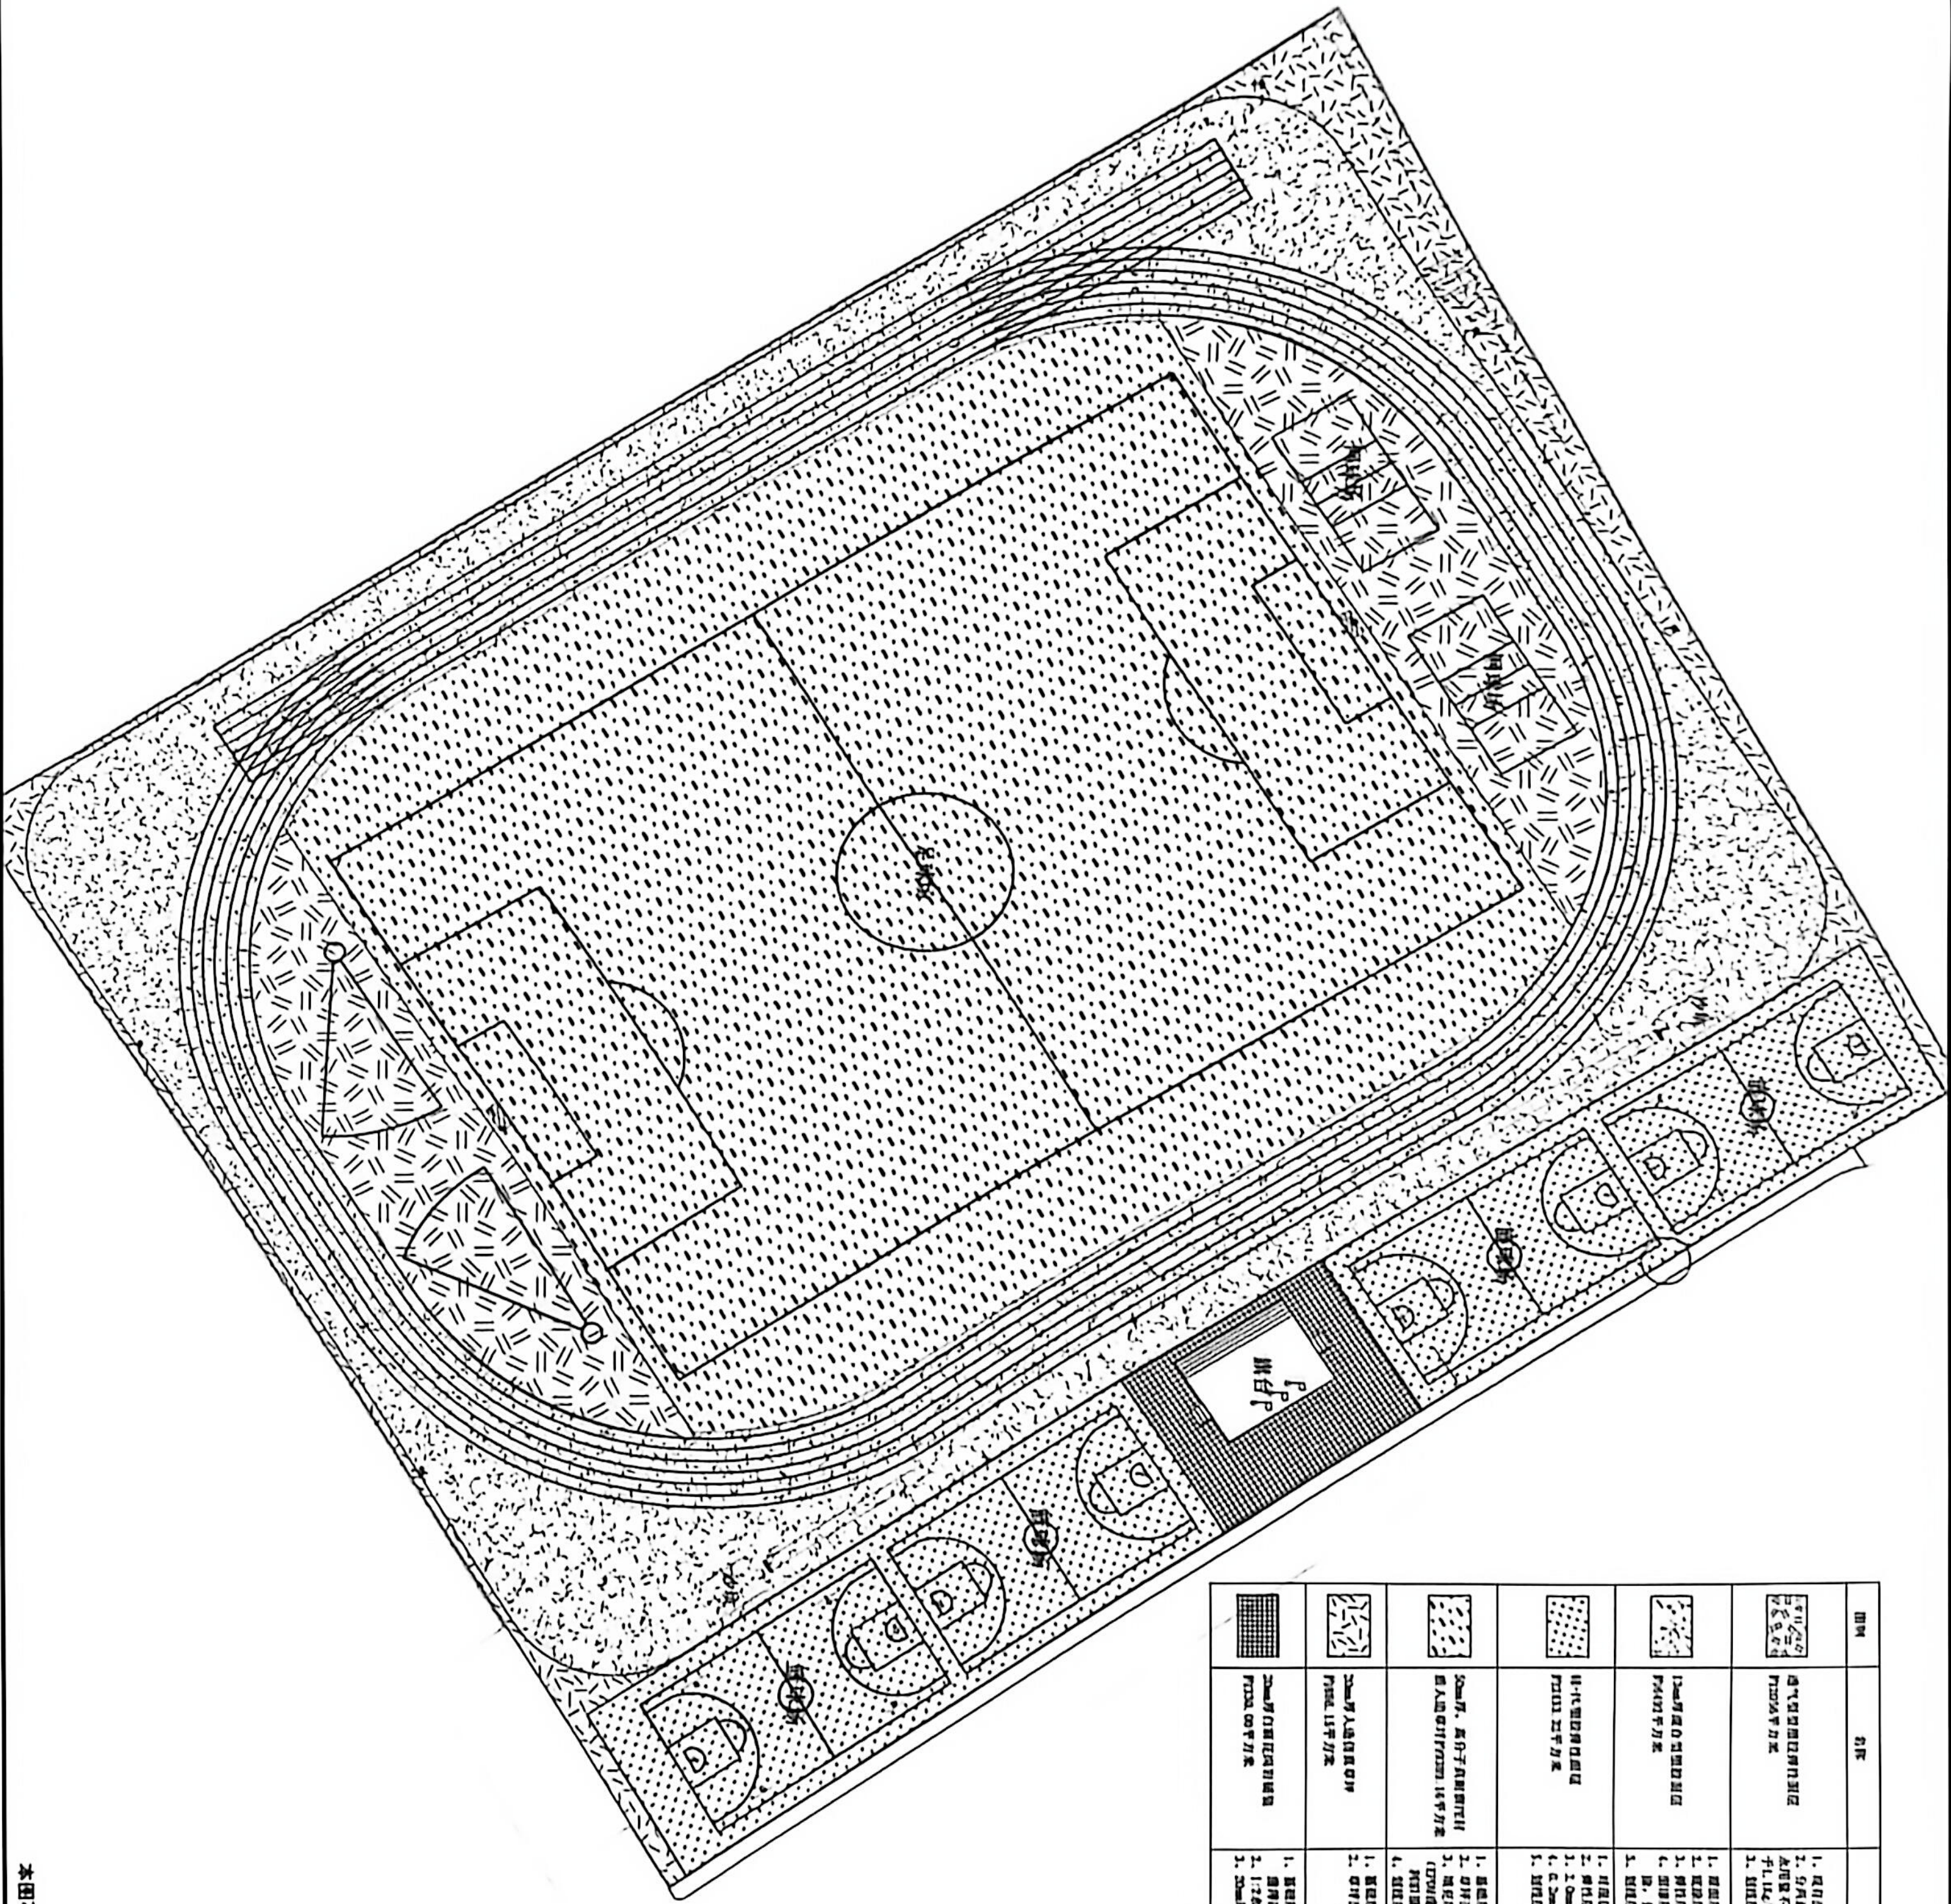[illegible][illegible]



Narlong Dacin Engineering Co., Ltd

國家甲種工程設計證書編號: A232060407
NATIONAL PROFESSIONAL DESIGNER LICENSE NO. A232060407


姓名：刘 进
注册号：3206040-012
有效期至：2025年11月

南通市达乐工程股份有限公司

西區註冊號:A132249032 有效期至:2028年12月22日


[illegible][illegible]

本图不盖出图专用章和注册专用章视为无效