

张集镇中心中学南校区塑胶操场维修工程项目

设计编号:XZHH-2025-005-03

施 工 图

徐州华宏建筑设计有限公司

XUZHOU HUAHONG ARCHITECTURAL DESIGN

工程设计资质:乙级

电话(TEL):0516-83916229 83535410

地址(ADD):江苏省徐州市铜山区行政区人防世纪大厦5楼

证书编号:A232010063

传真(FAX):0516-83535371

图例说明：不得复制、修改。



注册建筑师：杨兴元 A121010003
注册结构工程师：王明华

会签栏 COORDINATION

姓名	姓名
姓名	姓名
姓名	姓名
姓名	姓名

盖章区 STAMP AREA

建设单位 CLIENT

徐州市铜山区张集镇中心小学

项目名称 PROJECT

张集镇中心小学南校区塑胶操场维修工程项目

图纸名称 TITLE

运动场塑胶跑道、篮球场平面图

姓名	杨兴元	杨兴元
姓名	陈召永	陈召永
姓名	杨兴元	杨兴元
姓名	杨兴元	杨兴元
姓名	杨兴元	杨兴元

姓名	姓名	姓名
姓名	姓名	姓名

设计编号 PROJECT NO.


XZHA-2025-005-03

图号 DRAWING NO.

J5-04

出图日期 DATE


2025.03

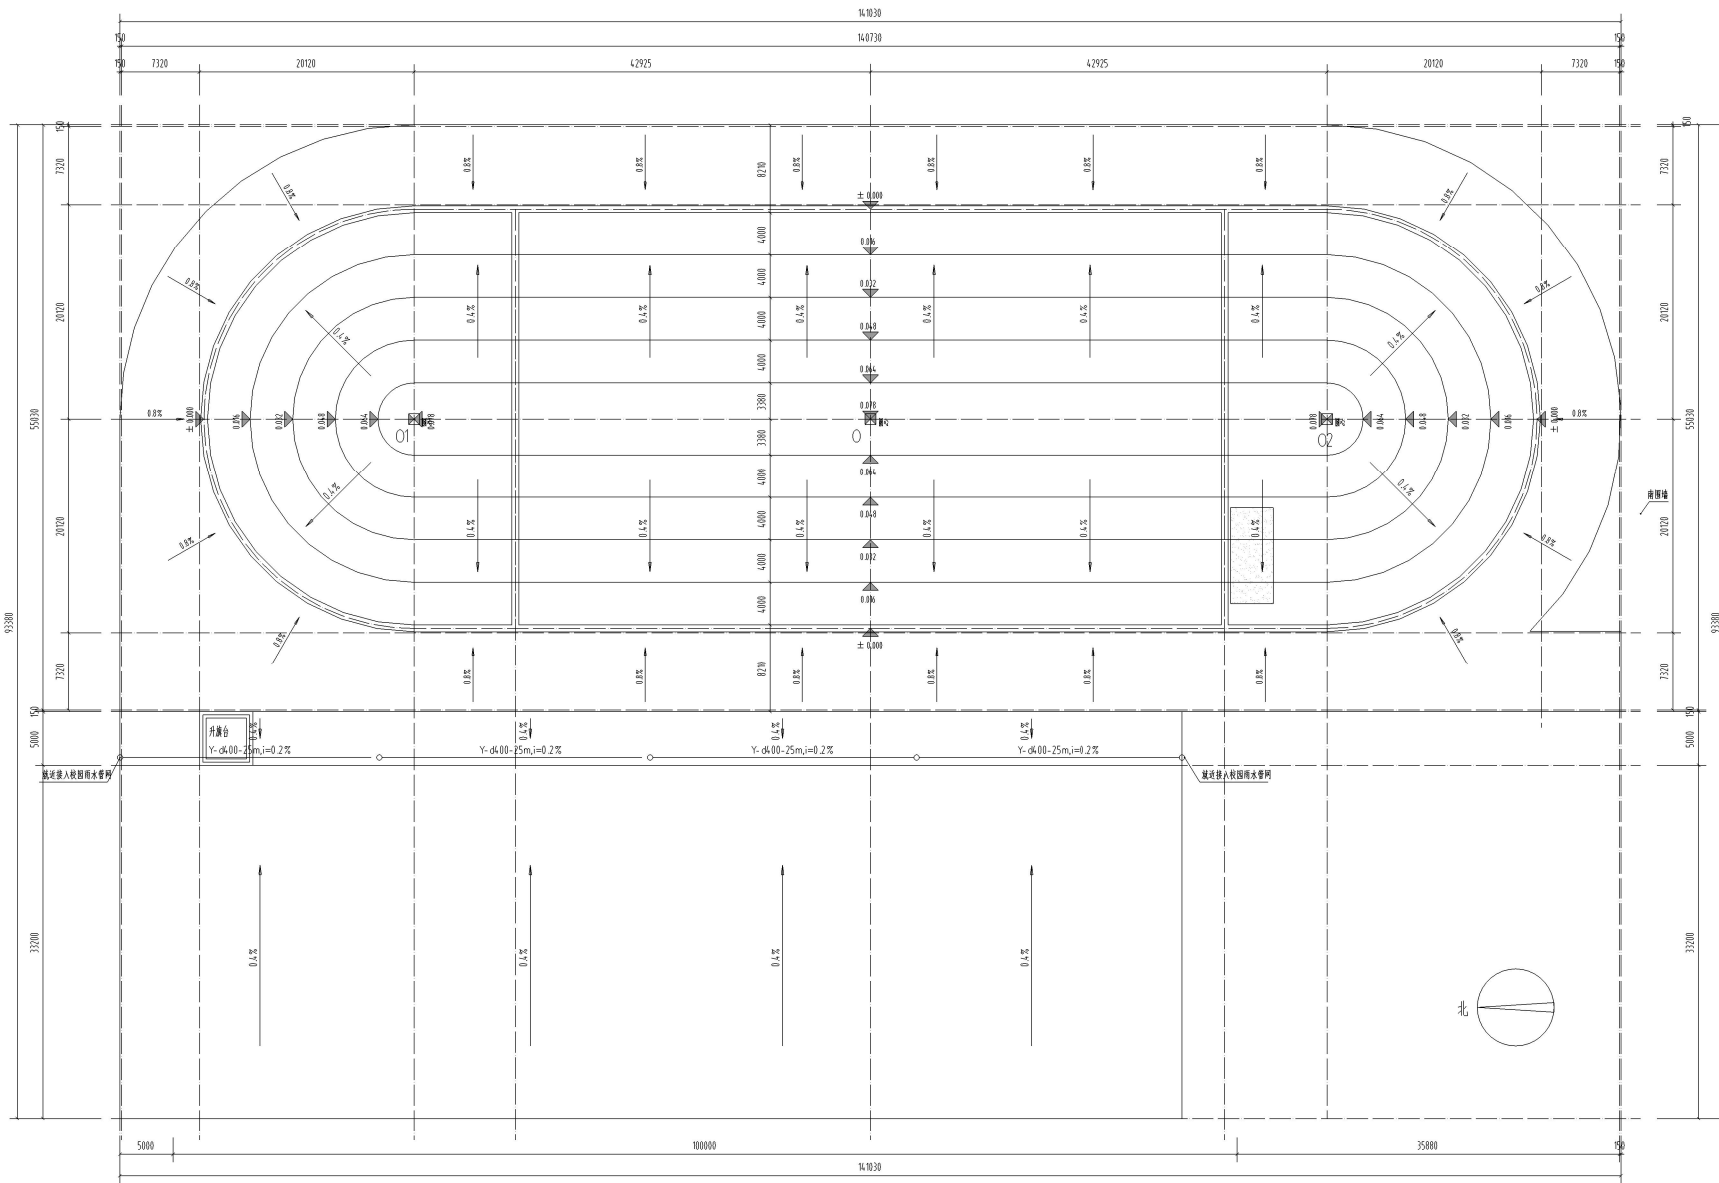


运动场标高

排水平面图


1:250

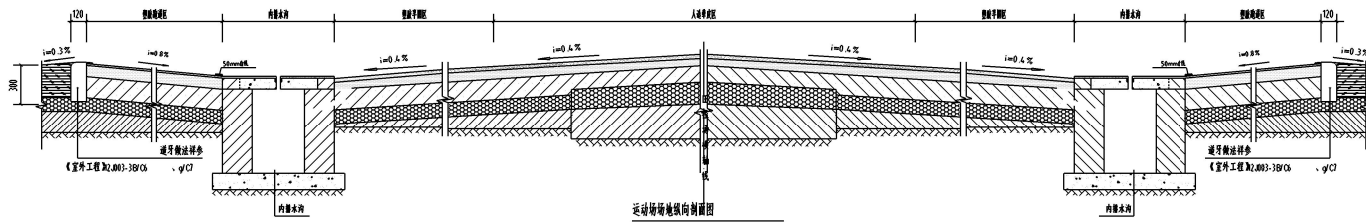


运动场地纵向剖面图

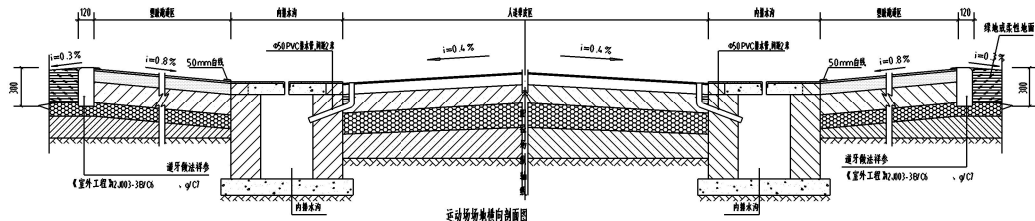



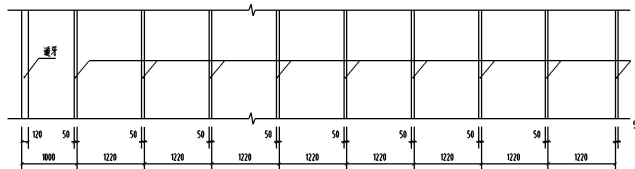


跑道分道图

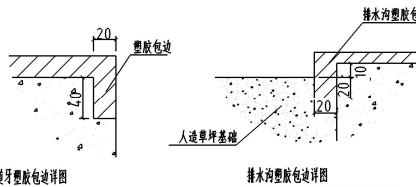


注:所有塑胶铺装接缝处留设塑胶包边预留槽口,以便包边。

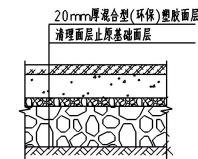

加厚区混合型塑胶剖面图

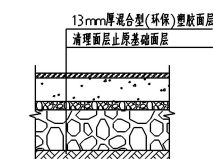


跑道及半圆区场地剖面图

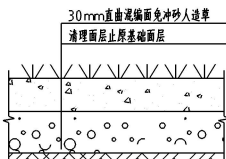


中间场地剖面图




篮球场剖面图

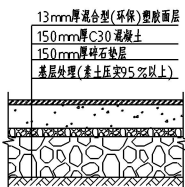

新建区域剖面图

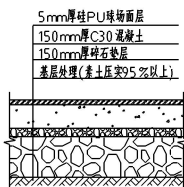


新建区域剖面图

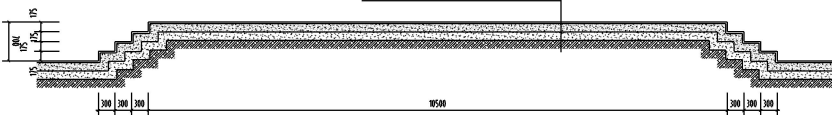


主席台维修做法


150

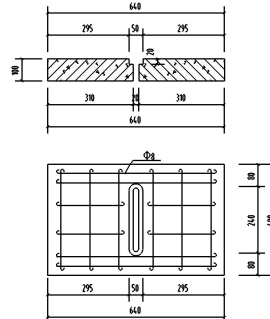

盖板剖面、平面图

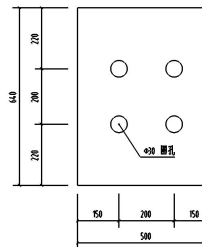


沉沙井盖板平面图

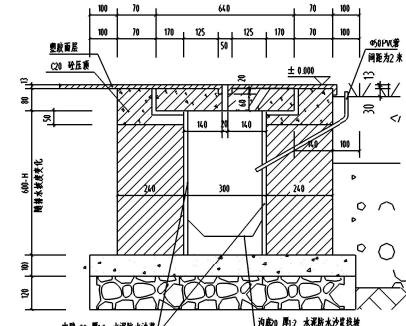

环沟剖面图

1:10

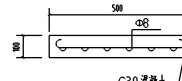

盖板剖面图

注:亦可采用成品盖板预制件,但须满足漏水孔为“T”型口。





会签栏 COORDINATION


姓名	姓名
姓名	姓名
姓名	姓名
姓名	姓名

盖章区 STAMP AREA

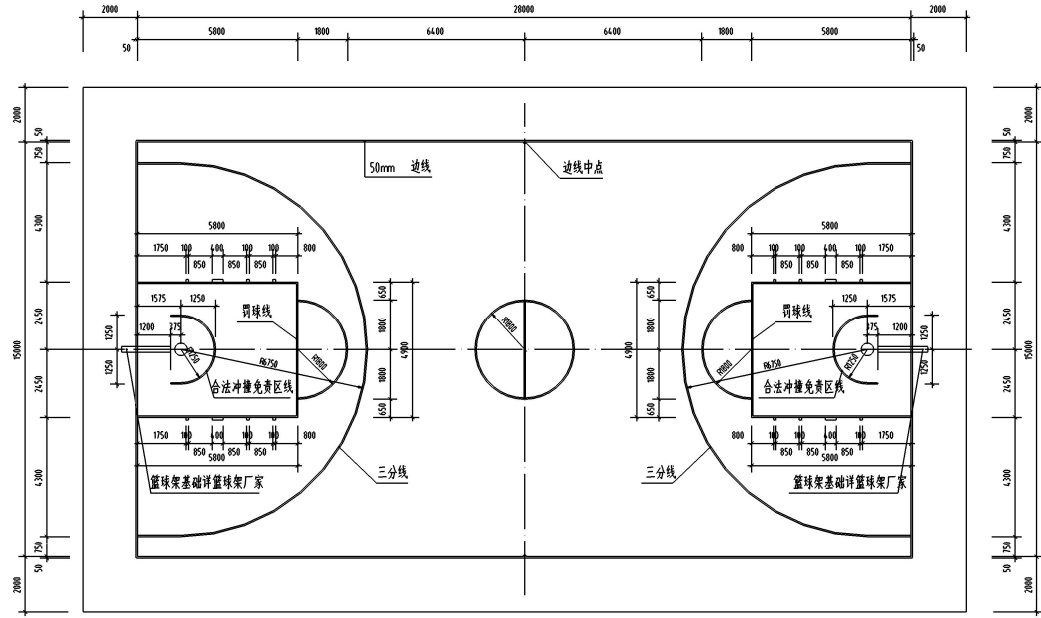


篮球场尺寸定位图 1:100

说明: 1. 界限宽0mm。
2. 场地尺寸以界限内缘为准。

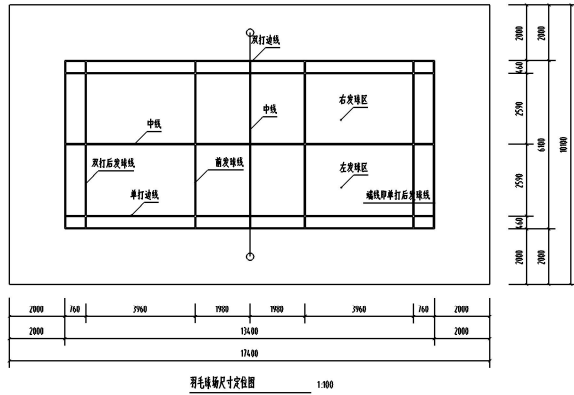

说明: 场地画面线为宽50, 边线尺寸至线宽外侧, 场内分区线尺寸至线宽中心。

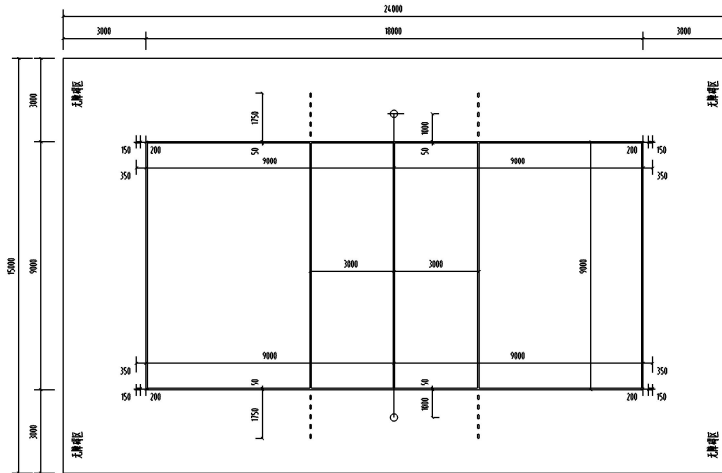


说明: 场地画面线为宽50, 边线尺寸至线宽外侧, 场内分区线尺寸至线宽中心。

客户名称 CLIENT

徐州市铜山区张集镇中心小学

项目名称 PROJECT

张集镇中心小学南校区塑胶操场维修工程项目

图纸名称 TITLE

会签栏

中文

杨兴元












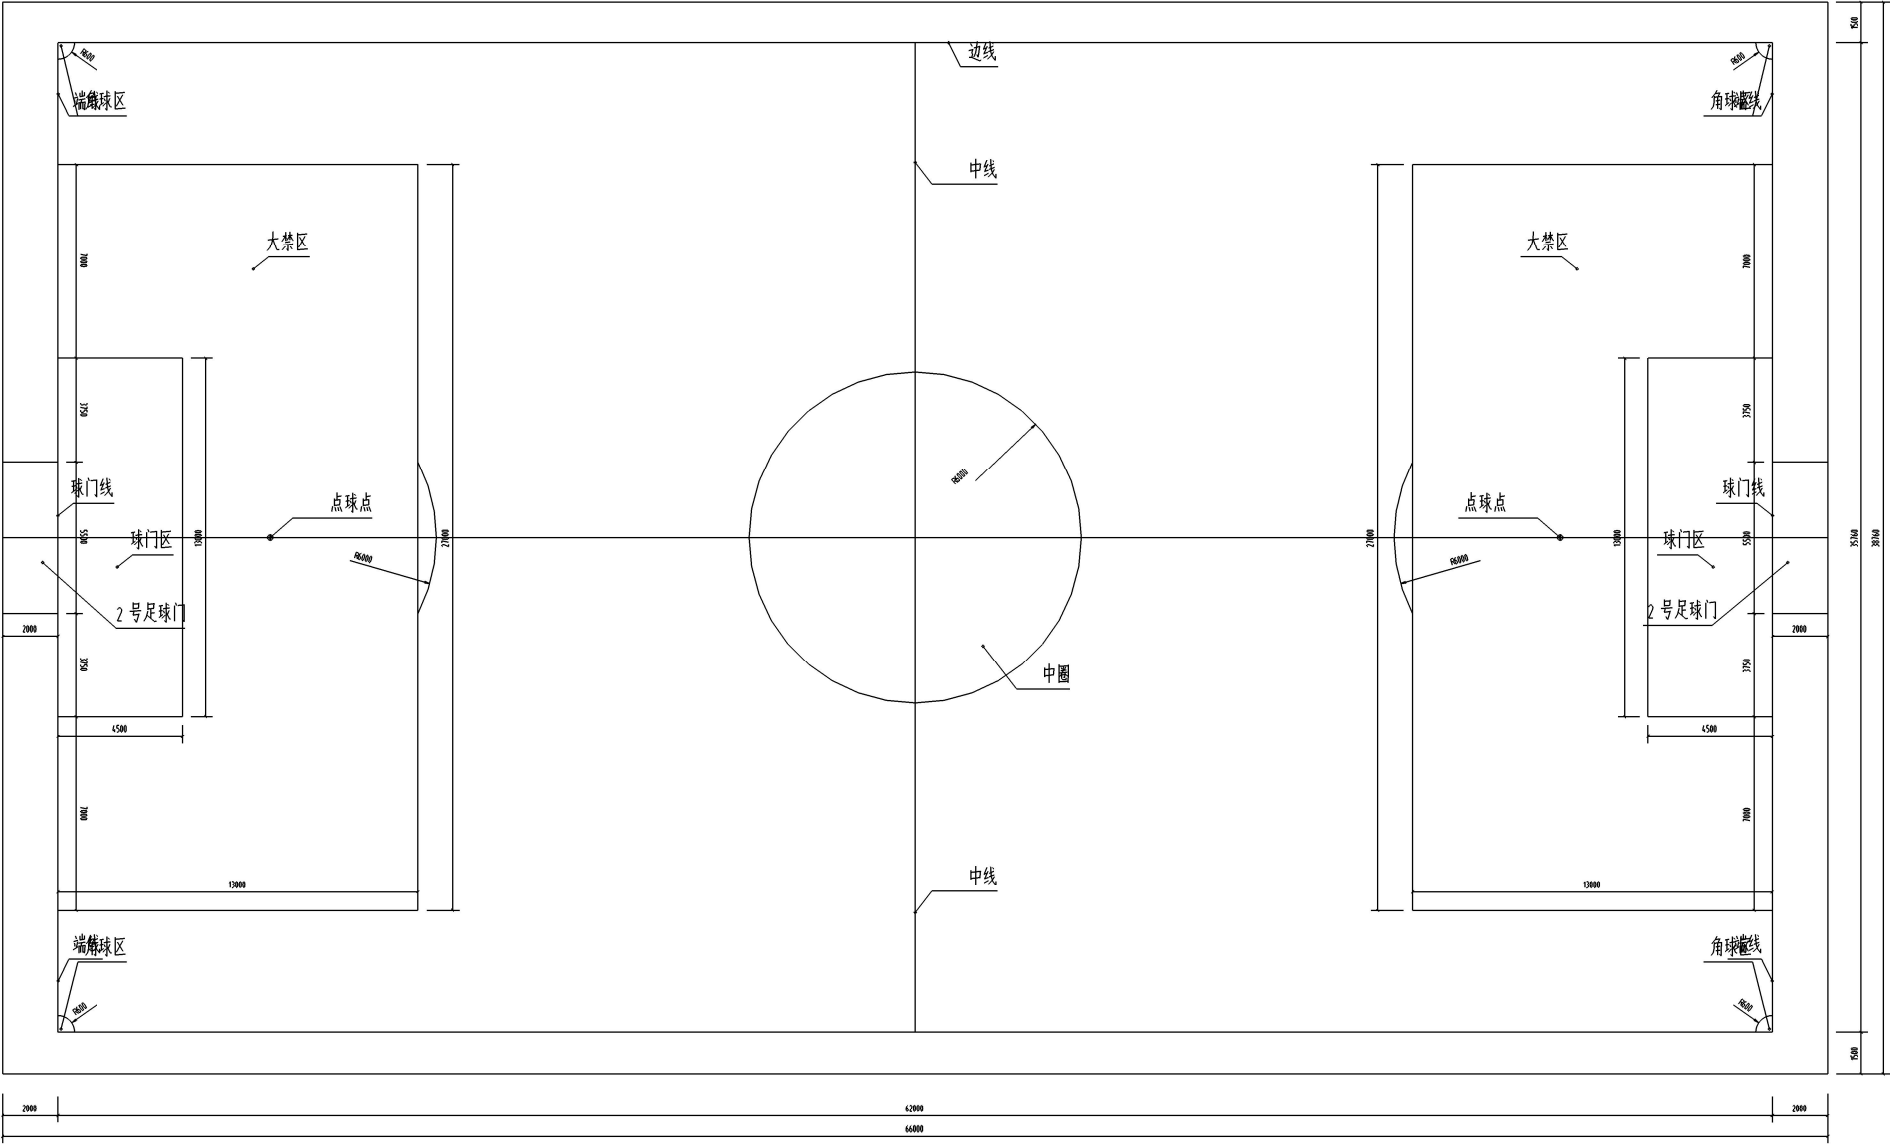

7人制足球场平面图示意图

1:200

徐州华宏建筑设计有限公司

XUZHOU HUAHONG ARCHITECTURAL DESIGN

□ 房屋建筑(工程)设计 (A21201066)

□ 城乡规划专业甲级资质(证书编号: A21201066)

COORDINATION

建筑	结构
给排水	暖通
电气	照明

STAMP AREA

CLIENT

徐州市铜山区张集镇中心中学

PROJECT

张集镇中心中学南校区塑胶操场维修工程项目

TITLE

体育场工程


PROJ. NO.

XZHH-2025-005-03

DRAWING No.

JS-01

DATE




2025.03




会签表 COORDINATION

姓 名	姓 名

会签表 STAMP AREA

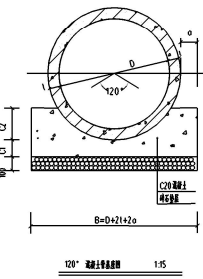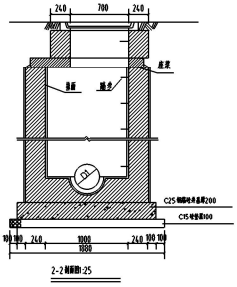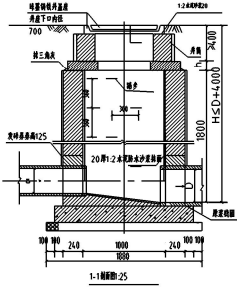



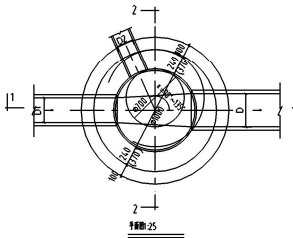



- 注:
1. 本图仅供参考, 不作为施工依据。
φ1000 圆形雨水检查井

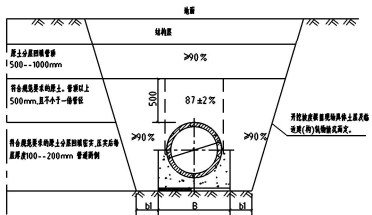


排水管道回填土压实要求

- 注:
1. 本图仅供参考, 不作为施工依据。

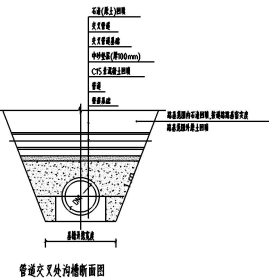

管道交叉处沟槽断面图

- 注:
1. 本图仅供参考, 不作为施工依据。

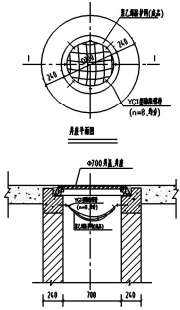

防护网详图

- 注:
1. 本图仅供参考, 不作为施工依据。

项目名称 CLIENT

徐州市铜山区张集镇中心小学

项目名称 PROJECT

张集镇中心小学南校区塑胶操场维修工程项目

图纸名称 TITLE

张集镇中心小学南校区

设计人












