

涟水县人民政府陈师街道办事处（建设单位）

祥瑞安置小区绿化提升改造工程（项目名称）

（景观）

施
工
图

淮安市拓思达建筑设计院有限公司

HUAI ANSHI TWO STAR ARCHITECTURAL DESIGN

INSTITUTE CO., LTD.


设计证书编号：乙级A232012373

 建筑行业乙级		图 纸 目 录					
		建设单位	涟水县人民政府陈师街道办事处				
		项目 名称	祥瑞安置小区绿化提升改造工程	设计编号			
第1页 共2页							
景 观 专 业							
序号	图号	图幅	图 纸 名 称	序号	图号	图幅	图 纸 名 称
01		A2	封面目录	22			
02	LN-01	A2	项目总体设计说明	23			
03	LN-02	A2	项目分标段索引图	24			
04	LN-03	A2	第一标段总平面	25			
05	LN-05	A2	第二标段总平面	26			
06	LD-01	A2	通用详图	27			
07	LS-01	A2	绿化施工图设计说明	28			
08	LS-02	A2	绿化施工图设计说明（附页）	29			
09	LS-03	A2	第一标段植物配置地被标注图	30			
10	LS-04	A2	第二标段植物配置地被标注图	31			
11				32			
12				33			
13				34			
14				35			
15				36			
16				37			
17				38			
18				39			
19				40			
20				41			
21				42			

日期：2026 年 04 月 07 日


电	气	通	工	艺	
建	筑	结	构	水	

会 签 栏

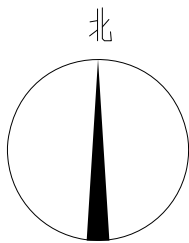

1 第1标段：蒋庵东路
LN-03

1 第2标段：迎宾大道和祥瑞小区之间
LN-04

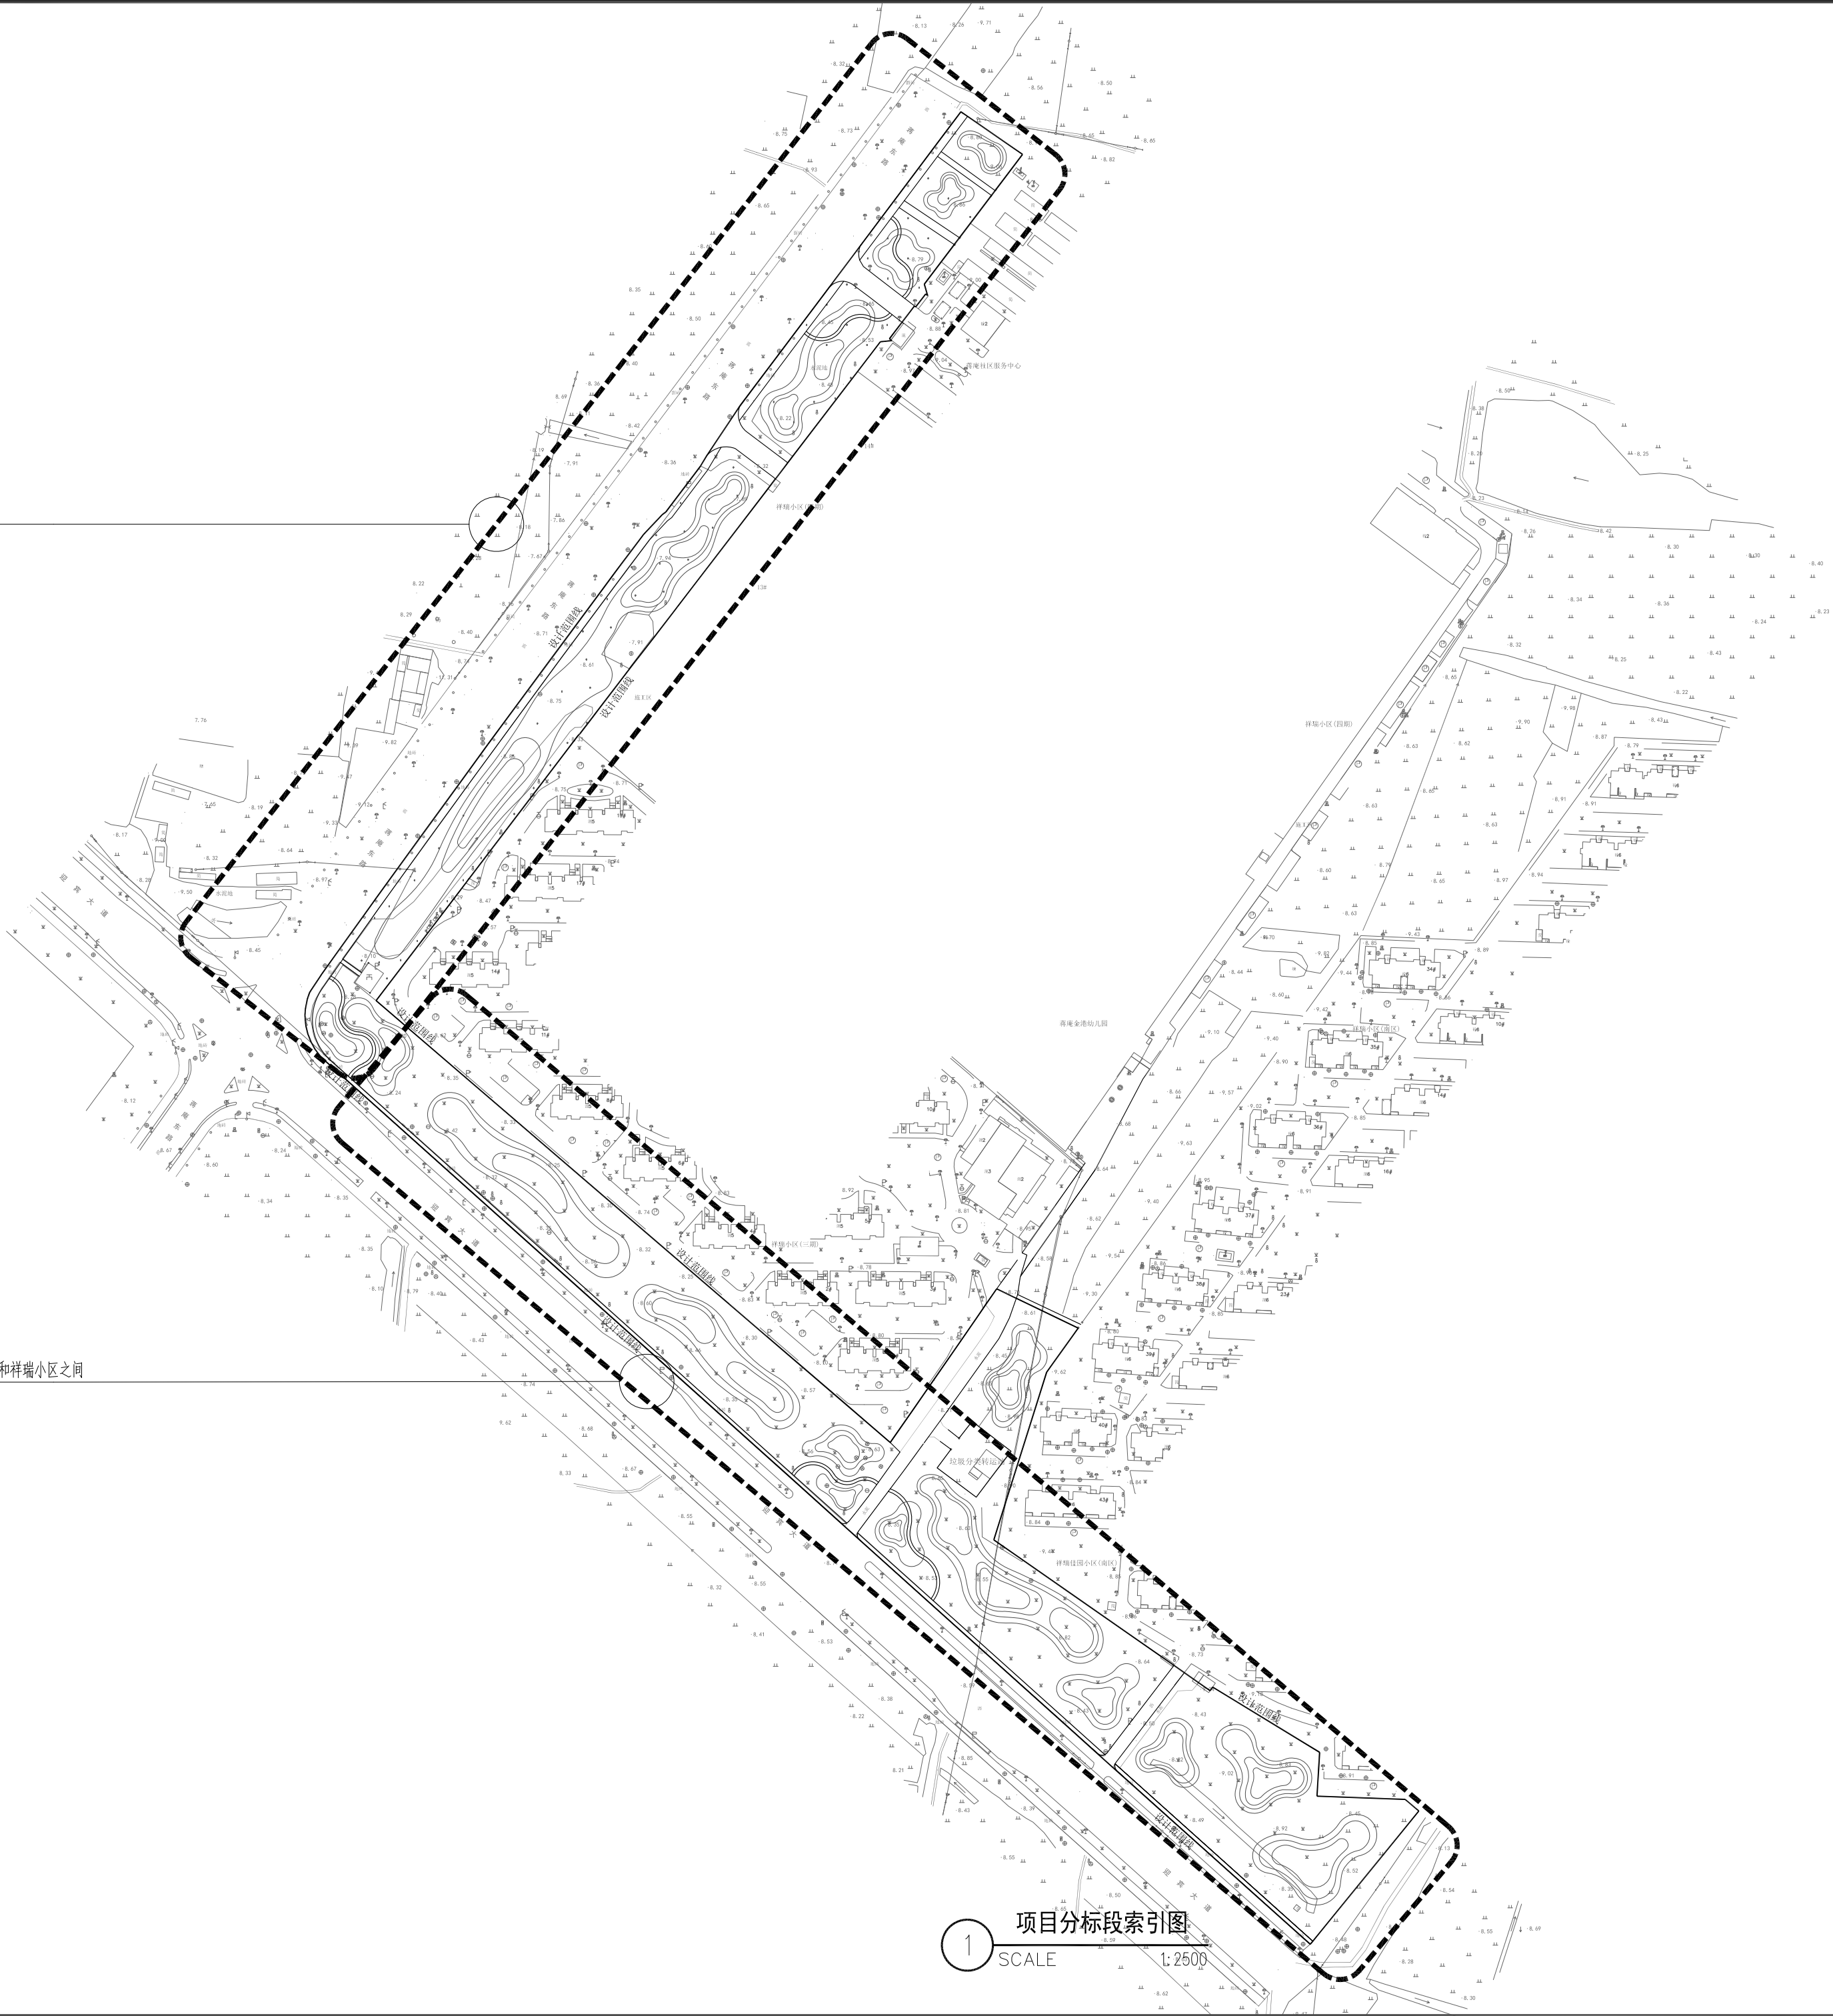

1 项目分标段索引图
SCALE 1:2500

设计单位



HUI'ANSHI TWO STAR
ARCHITECTURAL DESIGN INSTITUTE CO.,LTD.

淮安市拓思达建筑设计院
有 限 公 司

建筑工程乙级 A232012373

Tel: 0517-82325065、82321446

E-mail: hatwostar@163.com

签 章 栏

签 字 栏

批 准		
项目负责人		
专业负责人		
审 核		
校 对		
设 计		

建设单位

涟水县人民政府陈师街道办事处

项目名称

祥瑞安置小区绿化提升改造工程


图纸名称

项目分标段索引图

设计阶段	施工图	项目编号	LN-02
图纸比例	见图	图纸编号	
设计版本	第一版	日 期	2026.04

建	筑	电	气	艺
结	构	暖	通	
给	水	工		

会 签 栏

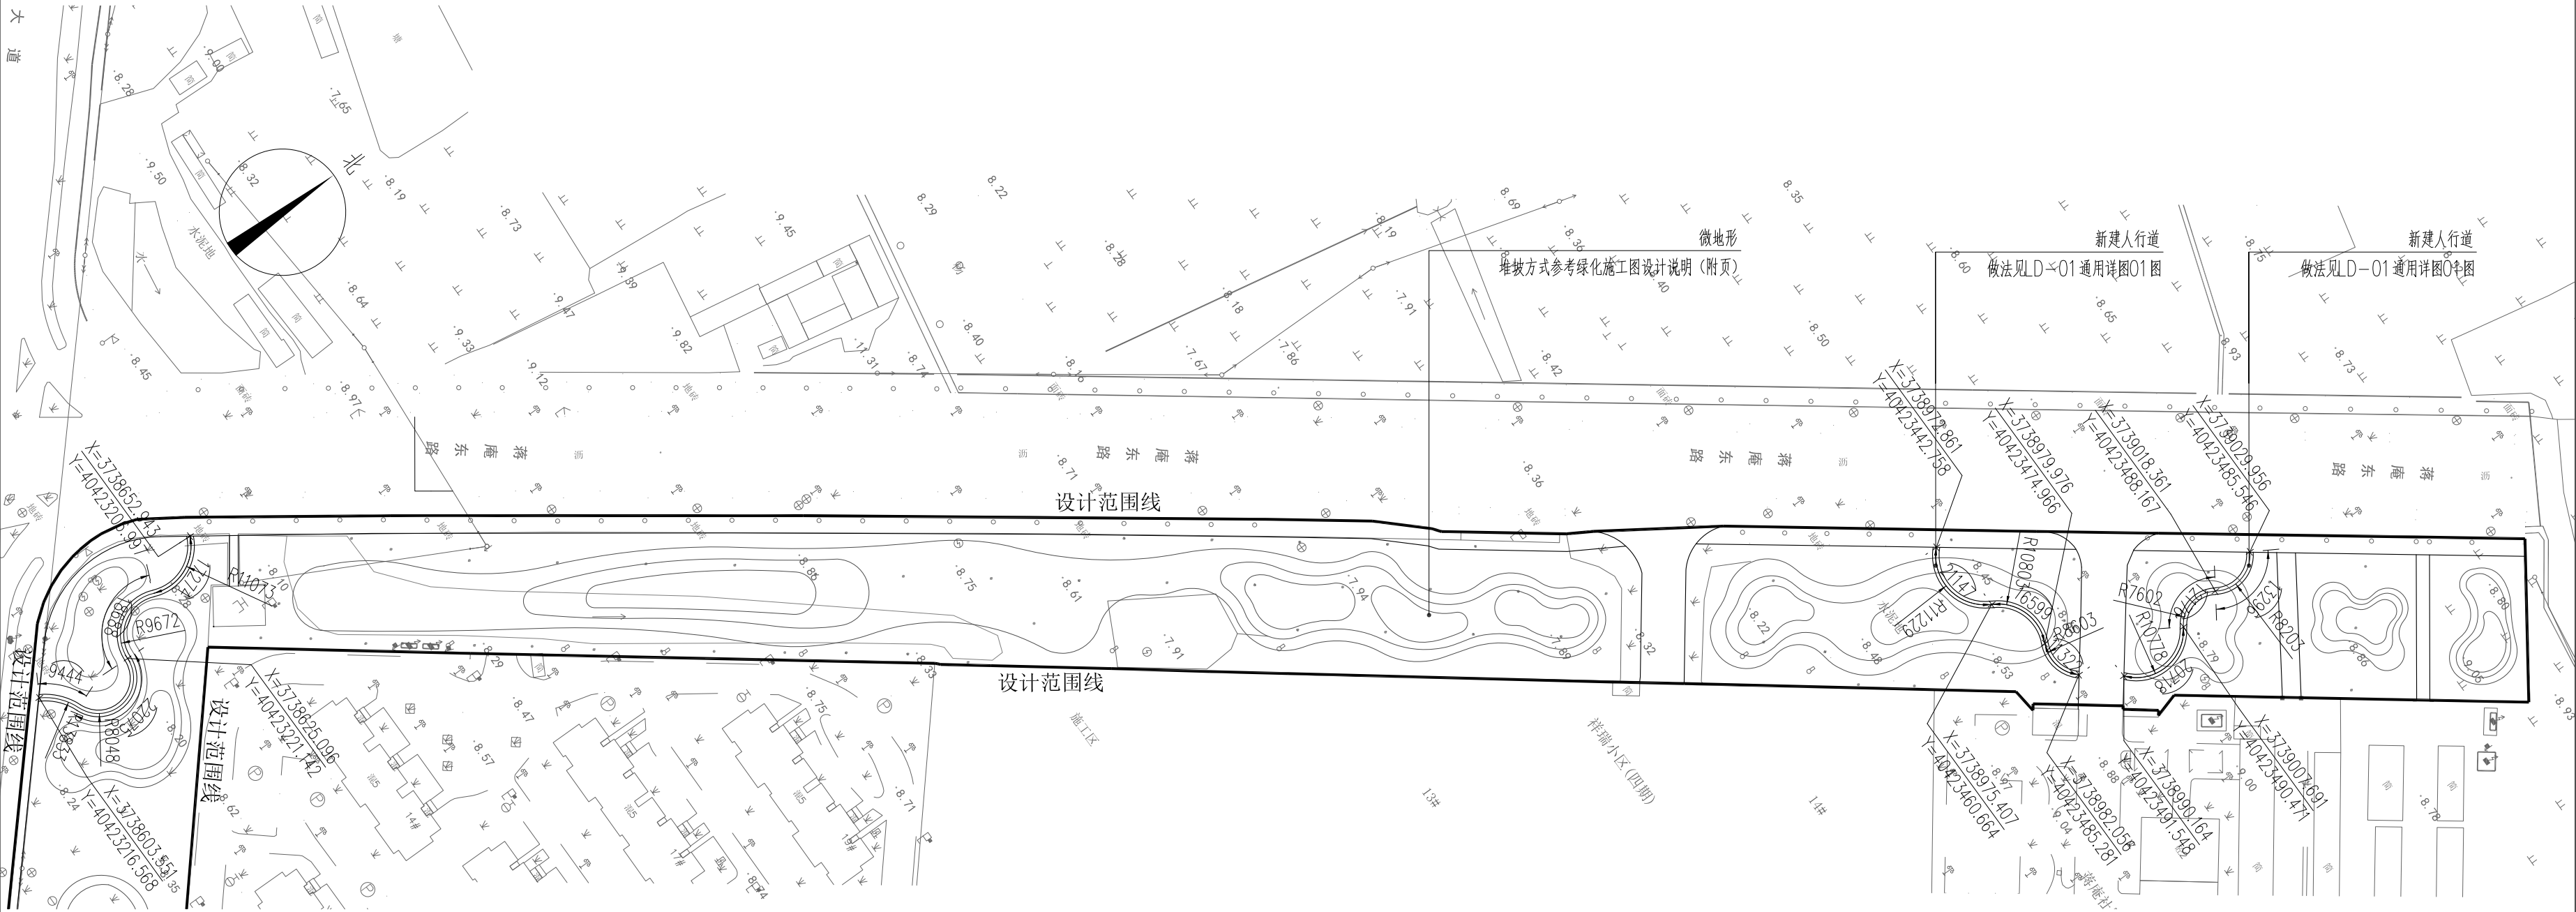

1 第一标段总平面
SCALE 1:1200

设计单位



HUIANSHI TWO STAR
ARCHITECTURAL DESIGN INSTITUTE CO.,LTD.
淮安市拓思达建筑设计院有限公司
建筑工程乙级 A232012373
Tel: 0517-82325065、82321446
E-mail: hatwostar@163.com

签 章 栏

签 字 栏		
批 准		
项目负责人		
专业负责人		
审 核		
校 对		
设 计		

建设单位

涟水县人民政府陈师街道办事处


项目名称

祥瑞安置小区绿化提升改造工程

图纸名称

第一标段总平面

设计阶段	施工图	项目编号	LN-03
图纸比例	见图	图纸编号	
设计版本	第一版	日 期	2026.04

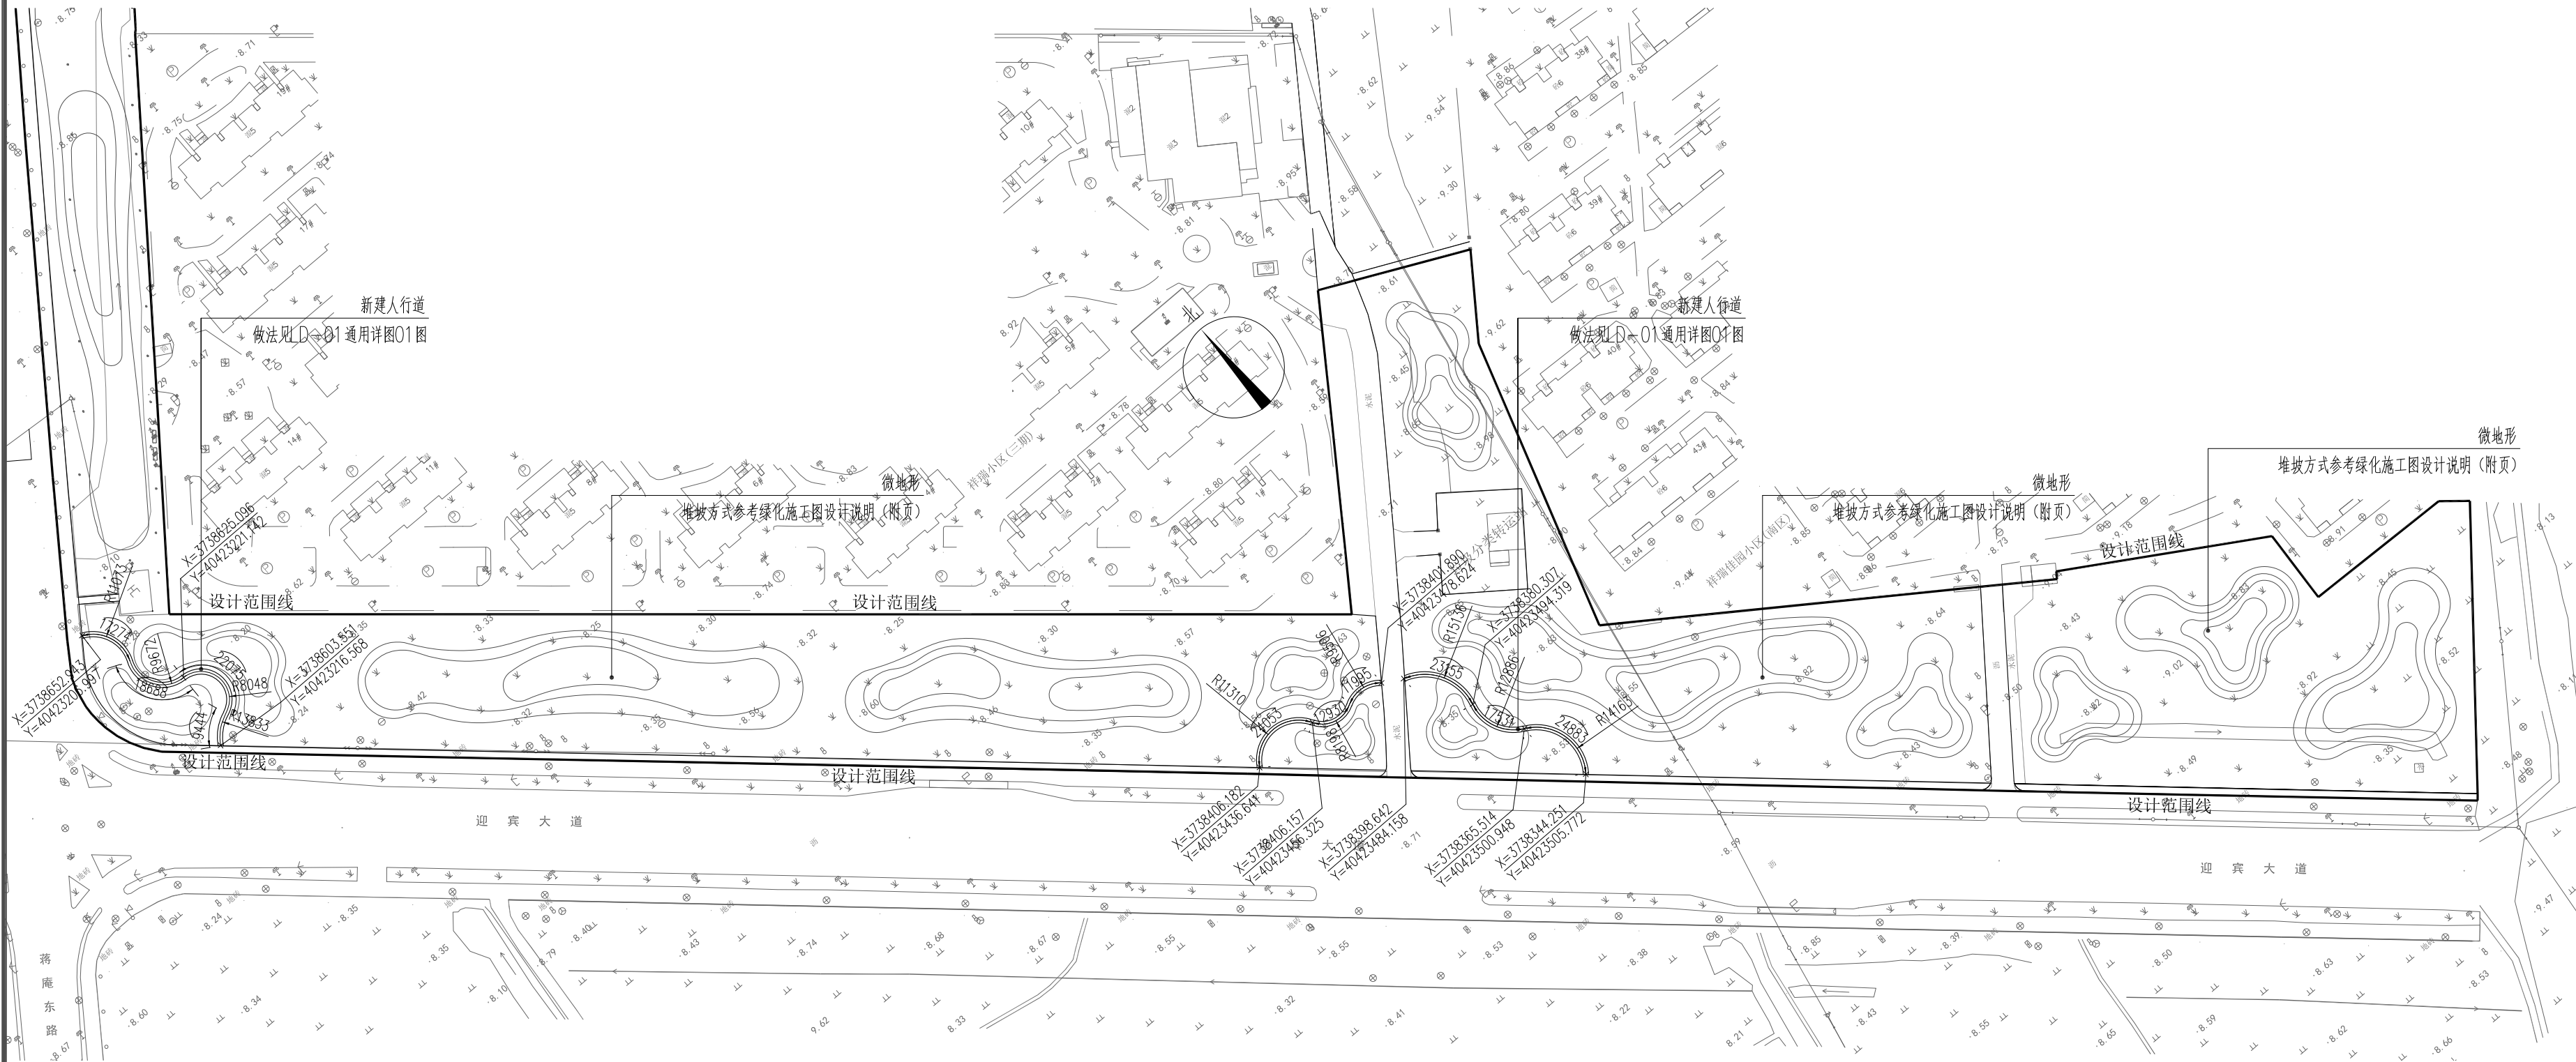

1 第二标段总平面
SCALE 1:1500

设计单位



HUAIANSHI TWO STAR
ARCHITECTURAL DESIGN INSTITUTE CO.,LTD.

**淮安市拓思达建筑设计院
有 限 公 司**

建筑工程乙级 A232012373

Tel: 0517-82325065、82321446

E-mail: hatwostar@163.com

簽章欄

簽 字 欄

批 准

项目负责人

专业负责人

审 核

校 对

设计

建设单位

涟水县人民政府陈师街道办事处

项目名称

祥瑞安置小区绿化提升改造工程

图纸名称

第二标段总平面


设计阶段	施工图	项目编号	LN-04
------	-----	------	-------

图纸比例	见图	图纸编号	
------	----	------	--


设计版本	第一版	日 期	2026.04
------	-----	-----	---------

建	筑	电	气		
结	构		暖	通	
	水		工	艺	

会 签 栏

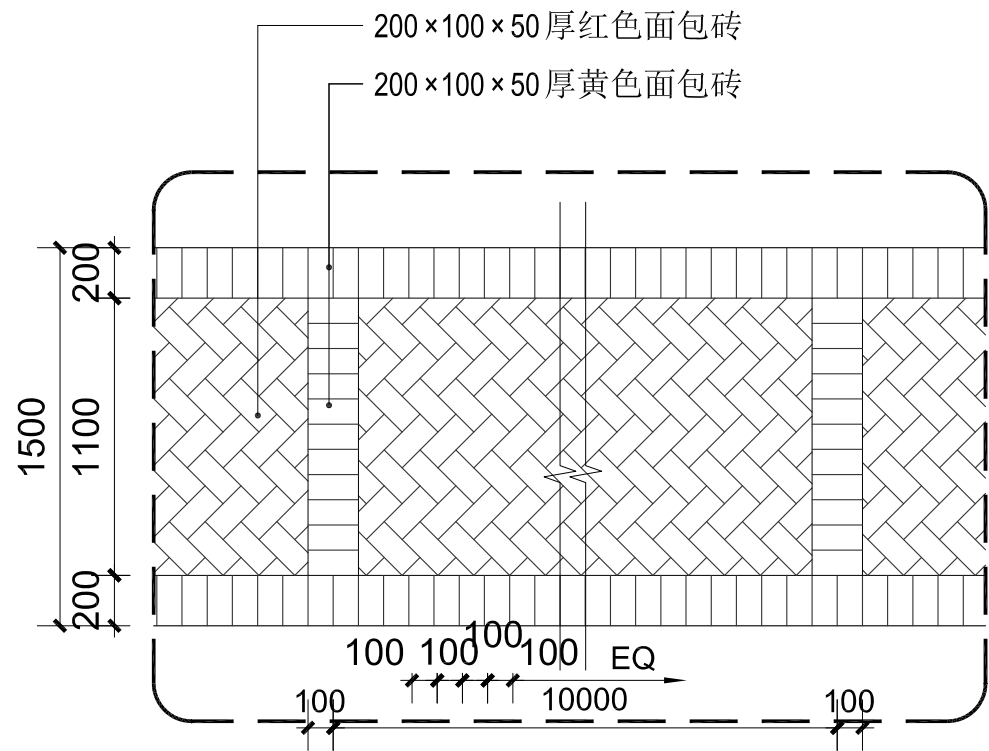

1 游步道平面图
SCALE 1:30

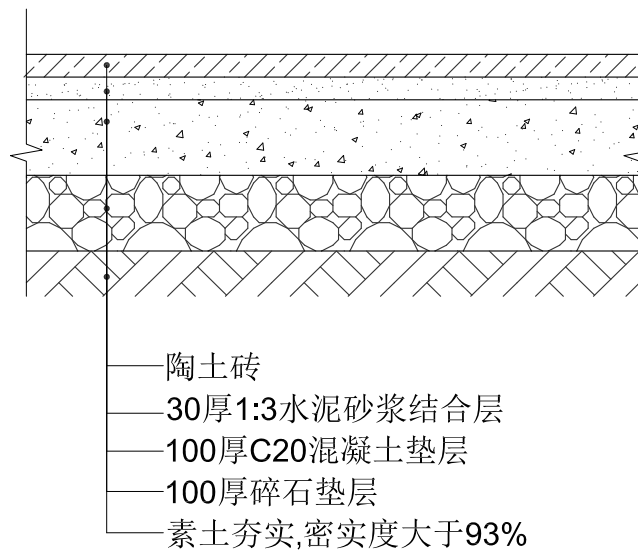

2 游步道做法
SCALE 1:10

设计单位



HUAI'ANSHI TWO STAR
ARCHITECTURAL DESIGN INSTITUTE CO.,LTD.

淮安市拓思达建筑设计院
有 限 公 司

建筑工程乙级 A232012373

Tel: 0517-82325065、82321446

E-mail: hatwostar@163.com

签 章 栏

签 字 栏

批 准		
项目负责人		
专业负责人		
审 核		
校 对		
设 计		

建设单位

涟水县人民政府陈师街道办事处

项目名称

祥瑞安置小区绿化提升改造工程

图纸名称

通用详图

设计阶段	施工图	项目编号	
图纸比例	见图	图纸编号	LD-01
设计版本	第一版	日 期	2026.04

为保证绿化施工效果能达到设计意图，确保质量，同时利于检查监督，绿化施工要求作具体说明如下：

一、施工的依据：

- 1、设计合同书及甲方提供的相关建议和意见。
- 2、甲方确认的方案设计和扩初设计图及本项目相应的建筑设计图纸。
- 3、国家行业标准、以当地绿化管规范规范要求及工程主管部门的要求。
- 4、设计人员现场考察、测量及其记录，其他相关专业施工设计图。

二、施工组织与实施：

- 1、根据施工任务量、施工要求、预算项目的具体定额等组织施工技术力量、安排施工进度。
- 2、熟读图纸、熟记规范，准备好施工机械、工具以及花草树木、肥料等原材料，做好施工的前期工作。
- 3、按工程主管单位的要求、施工期限、合同规定、施工设计图和园林规范认真组织实施施工。

三、具体施工要求及注意事项：


（一）、绿地种植土层要求：

适宜植物生长的最佳土壤（体积比）为：矿物质45%、有机质5%、空气20%、水30%，土壤颗粒最佳为1~5mm，要求土壤酸碱适中，排水良好，疏松肥沃，不含建筑和生活垃圾，且无毒有害物质。土壤改良需因地制宜，视需要罗列下述土壤改良范例，仅供施工单位参考（若与当地相关规范、标准存在差异须以当地规范为准作为施工依据）：

- 1、如果现场土壤盐碱性过高，建议以20%（或依实际重量）细河沙及泥炭土改进，混合均匀，以利排水透气。
- 2、沿海入地地区，建议可在混合黑土、红土（土壤厚度为30~60cm）中加入有机质土壤改善（树皮堆肥等），肥料（鸡粪1kg/平方米、磷肥0.2kg/平方米、石灰1kg/平方米）。
- 3、对保水性差、养分少的土壤，建议可在40cm厚客土中加入珍珠岩等40L/平方米，固体复合肥料0.25kg/平方米。
- 4、排水较差的地方，建议可在底层铺砖20cm厚的珍珠岩，再打入3—4根珍珠岩填充的通风管。
- 5、若靠近岸线上种植土上有堆坡设计时，由于顶板荷载所需，要求堆坡每份采用轻质土（轻质土配比为：34%集土，33%泥炭，33%珍珠岩+ 腐熟肥），或在保证乔木种植土厚度要求的前提下换成底层土壤为陶粒填充。
- 6、花坛可用老牛粪肥3kg/平方米，化肥(N:P:Mg=10:10:10)100~150g/平方米。
- 7、北方碱性土，可以施硫酸亚铁等调节PH值至6左右满足植物生长的要求。

（二）、种植土土方处理注意事项：

- 1、所有混合土壤必须将所有成分混合均匀，景观顾问有权力对所有已完成再整理和回填土的种植区域的土壤做随机抽样，以确保符合土各成分混合均匀。
- 2、用指定符合要求的土壤进行土方再整理以达到设计要求呈自然曲线。靠近排土场的土壤高度应低于顶宽30~50mm；对于地面种植带，种植后土壤高度应比临近路牙地面低30~50mm。
- 3、种植区现有土壤不宜种植时，将表面换为种植土，土壤要求：草地>150mm；地被植物>300mm；花灌木要求>600mm；或根性乔木>900mm；深根性乔木>1500mm的分层土层，若发现现场植物条件限制，可议实与工程质量监理单位商定。
- 4、种植或播种的地层，如果被汽油、油或有毒物质污染，应该在污染地层下至少再挖深400mm，并将污染物质迁移到许可的地点。所有被挖出的地方应回填表土。承包商应确认所有被污染的区域和面积，且此确认结果应得到证实。
- 5、在精耕中，若发现土壤不符合要求，必须换合格土。换土后应压实，使密实度达80%以上，以免因沉降产生坑洼。且要达到草地、地被、灌木、及乔木种植所需最低土层要求。
- 6、植物的种植必须在地形获得设计单位许可的基础上进行，种植完成后，需对地形进行再一次的平整处理，达到设计人员的要求后，才可进行草地的铺种。
- 7、平整建设场地的施工步骤如下：

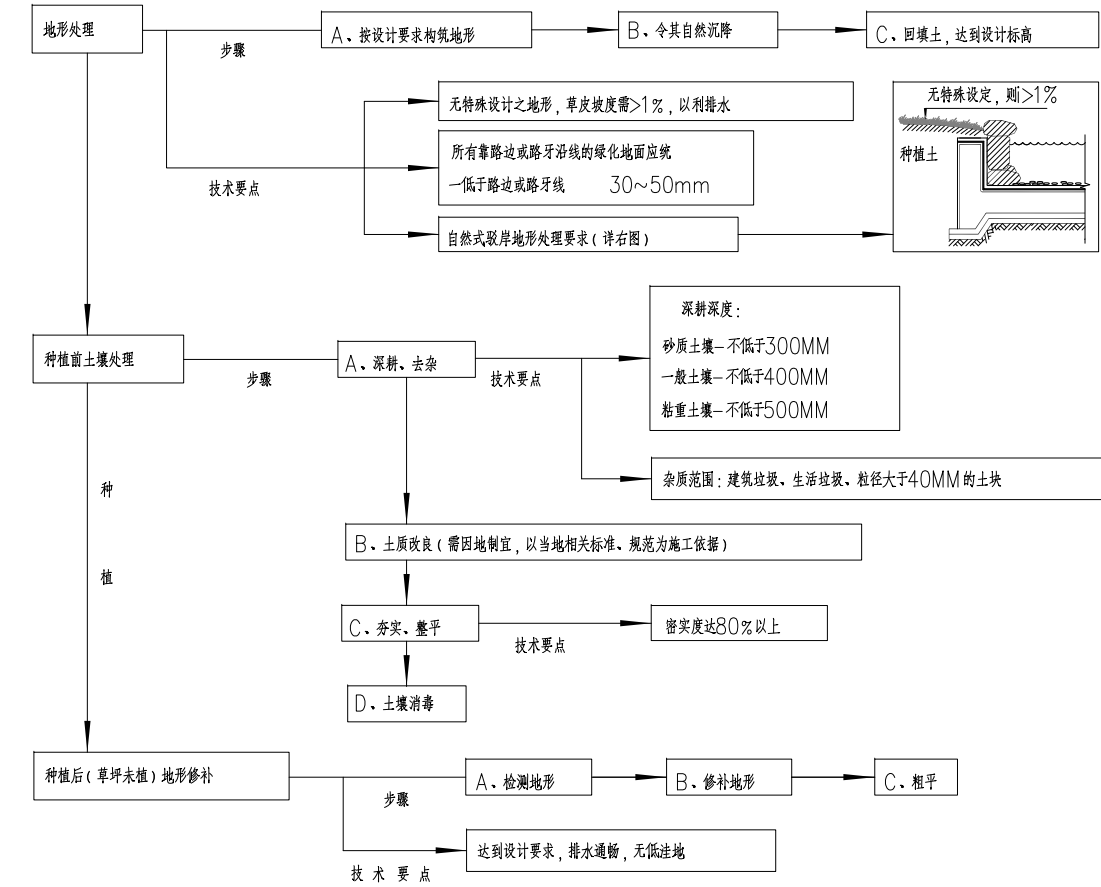

（三）、土壤基肥：

施工中为了改良土壤弥补绿地土壤肥力不足，使植物恢复生长后能尽快见效需要对植物施足基肥。按照目前园林施工要求，施工可以选用轻3%的过磷酸钙加4%的尿素并混足充分腐熟后的堆沤廐肥或厩肥作为土壤基肥使用，草坪及花坛用量在10KG/M左右，其他树木基肥施用量详见表一。施肥后应进行1次约30CM深的翻耕，施肥与充分混匀，做到肥土相融，起到既提高土壤养分，又使土壤疏松、透气良好的作用。

表一 树木基肥施用量表

土壤直径（CM）	10	20	30	40	50	60	70	80	90	100	110	120
基肥量（KG）	10	20	30	40	50	60	70	80	90	100	150	250

（四）、苗木质量控制注意事项：

苗木是园林绿化的物质基础，优质苗木是实现优良工程的重要条件，由苗木应符合国家行业标准，具备生长健壮、枝繁叶茂、冠形整齐、色泽正常、根系成熟、无病虫害和机械损伤等基本条件。按照国家建设部2011年颁布的《常用苗木产品主要规格质量指标》（CJ/T34—91）及相关规范说明如下：

1、当选苗注意事项

<1> 严格按设计规格选苗，花灌木尽量选用容器苗，乔木选用假植苗，应保证移植根系完好，带好土壤，包装结实牢固，要求施工单位

认真选苗，并对苗木进行前期技术处理，以保证苗木符合设计要求。关于苗木各项规格指标说明如下：

高度（H）：指苗木经过常规处理（人工修剪等）后的自然高度。

杆高（GH）：指其明显主干树种之杆高（加修剪植物）。

注意：具单一主干的乔木要求尽量保留顶端生长点；苗木选择时应满足苗木表列的苗木高度范围，并有上限和下限苗木的区分，以使植物造景时进行高低错落的搭配。如：大王椰子H=5~6m 7 株，则应在7株内均布5m、6m、及中间高度（如5.5m）的苗木，不能全为5m或全为6m。

胸径（φ）：指乔木距离地面1.3米高的平均直径。选择苗木时，下限不能小于苗木表下限，上限不宜超过苗木表上限3cm（主要树种可达5cm或另定）。其中苗木表中加胸径规格为4~6CM的乔木，应选4~4.9cm占总株数约30%，5~5.9cm±30%，6cm以上占40%；规格φ6~8cm、8~10cm、10~12cm等，由此类推。

地径（M）：适用于棕榈科植物和单干花灌木及藤本植物，从主干离地表面0.1m处测量。

冠幅（W）：指苗木经过常规处理后的枝冠正投影的公正直径平均值。在保证苗木移植成活和满足交通运输要求的前提下，应尽量保留苗木的原有冠幅，以利于绿化效果尽快体现。棕榈科植物，因品种冠型特性，则以生长顶点以下茎叶片数量作为


苗冠规格的控制。

土壤：为保证树木移植成活及迅速恢复生长所需的最小带土球平均直径。所带土壤应保证处于穴内时完好不做为合格。如苗木为假植苗或容器苗，可在保证苗木正常移植成活和迅速生长的前提，依实确定所带土壤规格。由于土壤规格与苗木生长状况及施工季节因素有关，因此苗木表中不做具体规定，应以明确植物成活为标准，土壤规格参考表详表二。

表二 树木土壤规格参考表

树木胸径（cm）	土壤规格		
	土壤直径（cm）	土壤高度（cm）	留底直径
10~12	胸径8~10倍	60~70	土壤直径1/3
13~15	胸径7~10倍	70~80	土壤直径1/3
16~18	胸径7~10倍	80~90	土壤直径1/3
19~20	胸径6~10倍	85~95	土壤直径1/3
21以上	胸径6~10倍	95以上	土壤直径1/3

附图一：苗木规格指标（高、冠幅等）图示。

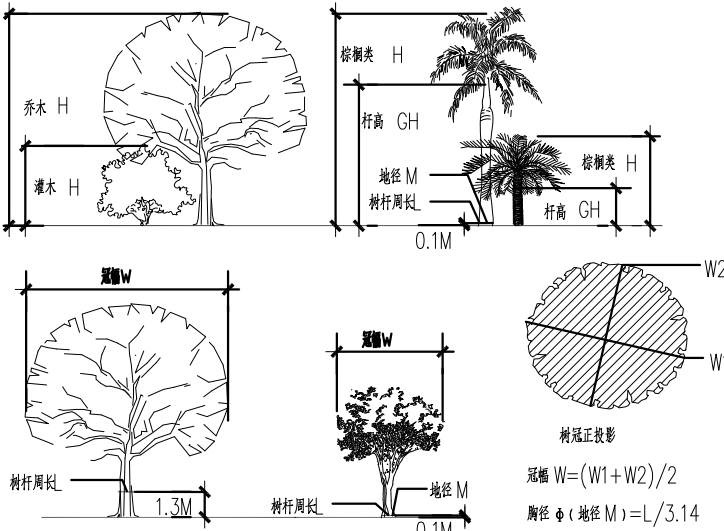

<2> 所有植物必须健康、新鲜、无病虫害、无缺乏矿物质症状、生长旺盛而不老化、树皮无人为损伤或虫鼠咬等。

<3> 所有苗木的树冠应生长茂盛，分枝均衡，整冠饱满，能充分体现个体的自然景观效果。

<4> 植物造景进行高低错落搭配，行道树树高差不大于0.5m，且枝下分枝高度差不大于0.2m，力求栽植后整齐划一。（详见附页）

<5> 截干乔木切口处要干净、光滑、无裂痕或分叉。正常切口应用蜡或漆封盖。

<6> 棕榈科植物、开花乔木及主要树在种植时必须尽量保留原有的自然生长冠型。

<7> 苗木表中所示植物一律选择假植苗或容器苗（袋苗），不宜用地面代苗，更不能用裸根苗种植（特殊情况需注明部分除外），以保证尽快见效和迅速恢复正常生长。

2、本地无苗源的情况：

对本地无苗源或苗源不足的情况，应提早寻找苗源并在苗源地对所选苗木进行技术处理，以保证移植到现场的苗木有良好的绿化初期效果。

3、花草树木的包装、运输：按园林市场常规处理，保证苗木质量。


（五）、定点放线：

按施工平面图所标具体尺寸定点放线，如为不规则造型，应用方格网法及图中比例尺寸定点放线。图中未标明尺寸的种植，按图比例依实放线定点。要求定点放线准确，符合施工设计要求。由于绿化设计不仅要依据植物的各种生活习性合理配置，同时需落有致的层次搭配以及植物群落的高度对比在景观效果的体现上尤为重要，为了方便开发商及施工方对绿化设计图纸更深入地理解，我方简要归纳了一般绿化配置平面图的效果分析（详见附页）。

（六）、挖穴：

- 1、在截苗木之前应以所定的定点为中心沿四周向下挖穴，种植穴的大小依土壤规格及根系情况而定。带土球的应比土球大16~20cm，截根苗木的穴应保证根系充分舒展，穴的深度一般比土球高度略深10~20cm，穴的形状一般为圆形，但尽量保证上下口径大小一致（详附附四；常规乔木栽植土球与标准树穴尺寸对照详表三）。

附图四：

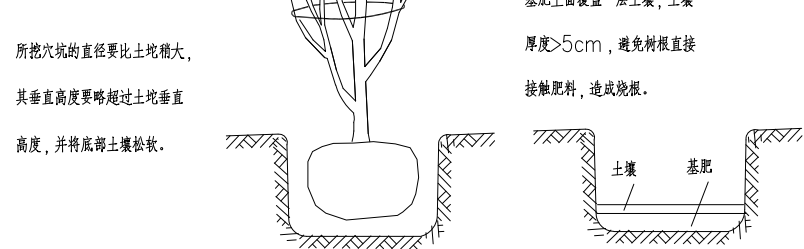


表三 树木树穴规格表

土壤直径	20	30	40	50	60	70
植穴规格（cm）： （长×宽×深）	40×40×30	50×50×40	60×60×50	70×70×60	80×80×70	90×90×80
土壤直径	80	90	100	110	120	120以上
植穴规格（cm）： （长×宽×深）	110×110×100	120×120×110	130×130×120	160×160×140	170×170×150	依实际情况定

2、当遇到种植池小于所种乔木土球时，应先进行乔木种植再进行硬景施工。

（七）、苗木种植注意事项：

- 1、苗木种植的全部施工过程应符合《园林绿化施工规范》DB440300/T8-1999中有关规定。
- 2、种植乔木时，应根据人的最佳观赏点及乔木本身的阴阳面来调整乔木的种植面。将乔木的最佳观赏面正对人的最佳观赏点，同时尽量使乔木种植后的阴阳面与乔木本身的阴阳面保持吻合，以利植物尽快恢复生长。

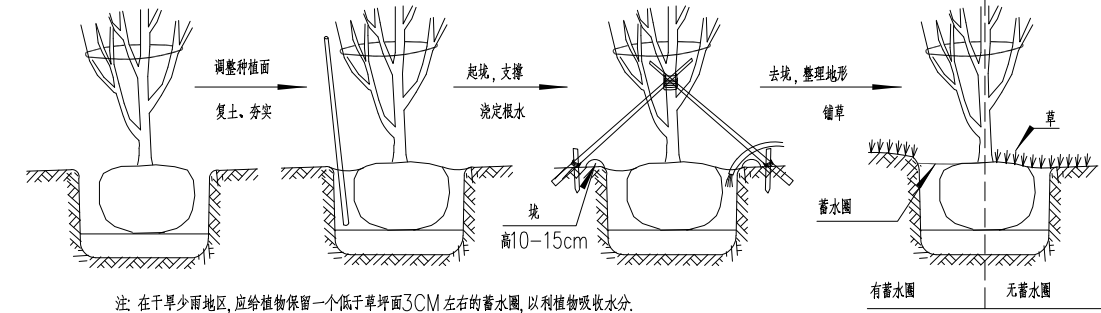

注：在干旱少雨地区，应给植物保留一个低于草坪面3CM左右的蓄水圈，以利植物吸收水分。

- 3、地下水位高的区域尽量选择耐水湿树种配置，如有特殊需要选择了不耐湿的浅根树种，施工中可以采取如下措施保证苗木健康生长：种植穴比一般情况下挖深些，且保证种植穴底部高度一定要在水位线之上；穴底部一层厚度>5cm的透水材料（如：炭渣、粗砂粒等）；透土层上再填一层厚度8~20cm 同的壤土；其上再按一般栽植方法栽种，树木可略栽高些，高出地面根至部位进行缠土，抬高种植点。


4、假植植物栽植注意：

选择侧芽长5CM以上的苗木植物或保留1~2根最长茎干的老藤类灌木，在穴架桩子外侧种植穴（深X直径：40~60cmX40~80cm）或种植槽（深X宽：30~70cmX35~100cm），栽种方法与一般树木相同，但要注意藤类的牵引和固定。

5、墙面绿化栽植注意：

选择附着力较强的绿化植物，墙面附植高度大值，必要时需靠墙面均匀勾挂上水泥钉或膨胀螺栓，用铁丝拴墙面后同供植物攀附，栽种时苗木根部应距墙面15cm左右，依距依植物品种而定。可选择种植带（宽：50~150cm，土厚>50cm）或种植槽（宽：50~80cm，高：40~70cm，槽底每隔2~2.5cm 留一排水孔，栽植。

- 6、种植地被时，应按品字形种植，确保覆盖地表，且植物等边缘种植种植密度应大于规定密度，以利形成流畅的边线，同时种植边在立面上应成弧形，使相邻两种植物的过渡自然。

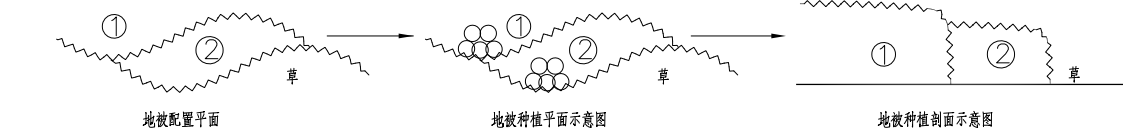

- 7、草皮设计种植的地面基层必须符合土壤要求，清理杂物，平整至所需坡度，均匀施撒基肥，与土拌匀。为保证绿化效果草皮多采用无缝铺栽（密铺）的方式种植，覆盖率还98%以上，以成块草皮（300mm×300mm）形式铺栽，草块厚度3~5CM，带足够护根土（穴土），铺后浇足水，待半干后压实，使草与土壤充分接触，隔天连续拍打3次以上，使草块拍实、平整。土壤装垫时，可在草皮面均匀的撒一层沙层拍实。

8、支撑要求：

为了使种植好的苗木不因土壤沉降或风力的影响而发生歪斜，我们需对刚完成种植尚未浇定根水的苗木进行支撑处理，不同类型的苗木可采用不同的支撑手法，以当地施工规范为准，支架形式及其适用范围对照表仅供参考（详见附页）。

（八）、后期养护管理注意事项：

园林绿化养护工作的好坏直接影响了苗木的生长，进而影响了日后的园林绿化效果，要求施工单位严格按照《园林绿化养护规范》DB440300/T6的要求对植物进行管养，或需另措施符合项目当地的相关规范要求。

四、绿化施工过程中注意事项及施工与现场不符时的施工处理：

- （一）、绿化施工要求施工单位在挖穴时注意地下管线走向，遇地下管线时做到“一掘、二试、三挖”，依证不挖地下管线和构筑物，同时，遇到问题应及时向工程监理单位、设计单位及工程主管单位反映，以便绿化施工符合实际情况。树木与架空电线、地下管道、建筑及构筑物等距离控制详见表四、表五、表六。

表四 行道树与建筑、构筑物的水平间距

道路环境及附属设施	（单位：M）	
	至乔木主干最小间距	至灌木中心最小间距
有管建筑外墙	3.0	1.5
无管建筑外墙	2.0	1.5
人行道边缘	0.75	0.5
车行道边缘	1.5	0.5
电线杆、柱、杆	2.0	不限
冷却塔	塔高1.5	不限
排水明沟边缘	1.0	0.5
铁路中心线	8.0	4.0
桥梁、路牌、站标	1.2	1.2
管沟	3.0	2.0
水冲点	2.0	1.0

表五 行道树与地下管道的水平间距

沟管名称	（单位：M）	
	至中心最小距离	
给水管、雨井	1.5	不限
污水管、雨水管、排水管	1.0	不限
排水盲沟	1.0	不限
电力电缆、缆井	1.5	不限
热力管、路灯电线杆	2.0	1.0
弱电电缆沟、电力、电视杆	2.0	不限
乙炔氧气管、压缩空气管	2.0	2.0
消防龙头、天然瓦斯管	1.2	1.2
煤气管、煤井、石油管	1.5	1.5

表六 行道树与架空电线的间距

电线电压	水平间距	垂直间距
1KV	1.0	1.0
1~20KV	3.0	3.0
35~110KV	4.0	4.0
154~220KV	5.0	5.0

- （二）、如绿化施工图纸有与现场不符处，应及时反映给工程监理单位及设计单位，以便及时处埋。

五、规范性参考文献：

- 《公园设计规范》 CJJ 48—92
- 《园林绿化养护规范》 DB440300/T6—1999
- 《园林绿化施工规范》 DB440300/T8—1999
- 《城市道路绿化规划与设计规范》 CJJ 75—97
- 《城市绿化工程施工及验收规范》 CJJ/T82—99
- 《城市绿化和园林绿地用植物材料木本苗》 CJ/T 34—91
- 《城市绿化和园林绿地用植物材料球根花卉种球》 CJ/T135—2001

六、备注：

- （一）、以上绿化设计说明中所涉及内容与项目当地相关标准或规范存在差异，以当地相关标准或规范为准。
- （二）、附页涉及内容为方便施工方理解图纸设计意图，仅供施工参考。

设计单位



HUAI'ANSHI TWO STAR
ARCHITECTURAL DESIGN INSTITUTE CO.,LTD.

淮安市拓思达建筑设计院
有限公司

建筑工程乙级 A232012373

Tel: 0517-82325065、82321446

E-mail: hatwostar@163.com

签 章 栏

签 字 栏		
批 准		
项目负责人		
专业负责人		
审 核		
校 对		
设 计		
建设单位	涟水县人民政府陈师街道办事处	
项目名称	祥瑞安置小区绿化提升改造工程	
图纸名称	绿化施工图设计说明	

设计阶段	施工图	项目编号	
图纸比例	见图	图纸编号	LS-01
设计版本	第一版	日 期	2026.04

绿化施工图设计说明（附页）


附页：

一、一般绿化平面配置效果表现分析：

1、重点绿地景观列植乔木（行道树、树阵等）种植要求：

配置平面图


要求：种植带宽 $>1.2\text{m}$ ；乔木种植点距道牙（或种植池壁） $>0.5\text{m}$ ；株距及净行高规格以图纸（苗木表）为准。

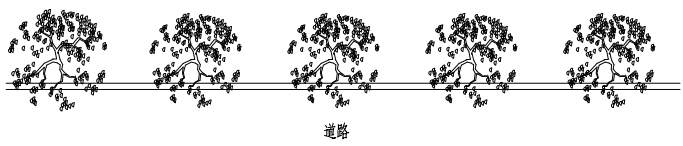

种植立面图（正确）

要求：依配置要求种植，若遇到下水管道等阻碍


物时，适当调整间距；且苗木的分枝点高度必须一致（状态在 200MM 以内），自然高度应基本一致，出现不一致时，应特较高苗木种植在树列中间位置，使林冠线呈平滑的拱形，杜绝形成凹形。

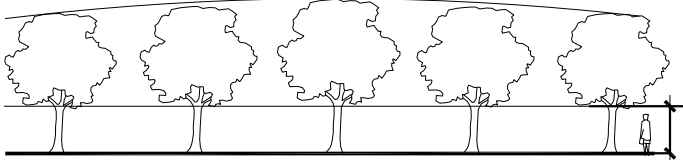


2、植物种植的种植要求

<1>自然型同规格小灌木及丛生植物的拼种

苗木表中注明“拼种”的植物规格为拼种后达到的设计要求，施工中要求微地形处理设计要求后，种植时将植物略向外倾斜，拼成一大品。必要时拼种完成后视整体效果修剪。

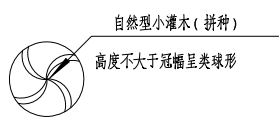

拼种的植物配置平面图

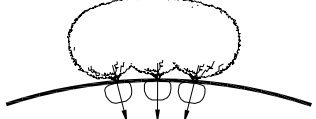

拼种的植物种植效果分析图（修剪）




拼种的植物种植效果分析图（自然形）

<2>灌木状棕榈植物及观型叶植物的拼种

要求适当抬高中间区域的地势，且不同规格的同品种植物的拼种应高低错落有致，形成一个整体。




观型叶植物的拼种

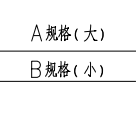

灌木状棕榈植物的拼种


3、水边植物种植形式

要点：水边配置的植物，种植时应使其枝叶有部分下垂，贴近水面，同时盡量水边泥土等。

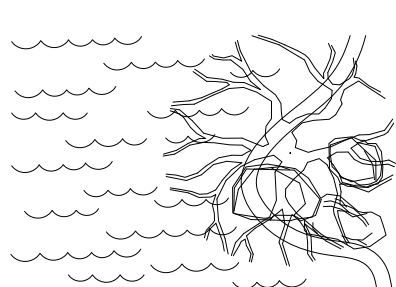

深水位小乔木岸岸配置法

要求选用深水位树形，树形外等一侧探出水面，客观表现植物的趋水性的美学形态。

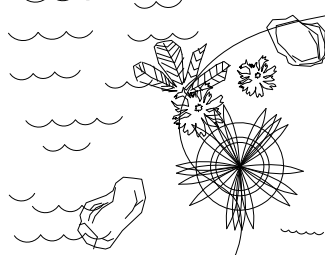

自然型小灌木岸岸配置法

要求枝叶有部分下垂，贴近水面，同时盡量水边泥土等。



生态驳岸配置法

沿岸石缝自然配置，水生植物适当点缀。

4、自然搭配的植物种植要求


<1>、不同树种搭配：根据树种特征特征进行搭配，要求体量相当，在空间上达到平衡协调。

不同形态乔木之间的搭配

要求：竖向植物的间距是

横向植物高度的

$4/3$ 以上。

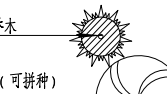

中高层植物之间的搭配

要求：植物的体量相当，

在空间上达到平衡。

中高层植物之间的搭配

要求：植物的体量相当，

在空间上达到平衡。

中高层植物之间的搭配

要求：植物的体量相当，

在空间上达到平衡。

中高层植物之间的搭配

要求：植物的体量相当，

在空间上达到平衡。

中高层植物之间的搭配

要求：植物的体量相当，

在空间上达到平衡。

中高层植物之间的搭配

要求：植物的体量相当，



在空间上达到平衡。

不同树种搭配（疏数形）

要求：竖向植物要求在靠

后层次，且高度差比

为 $3/2/1$ 以上。


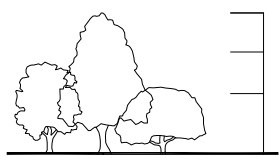
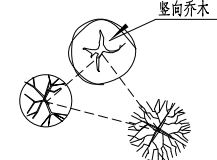


<2>、相同树种搭配

根据树形单株或几株或丛依不等边三角形种植，空间上最高或占主体地位的植株必须垂直，不可倾斜。外制成软底植株可根据造型需要适当种植，但倾斜方向必须偏离中心向外。

相同树种搭配（紧凑型）



要求：植物的高低错落有致，美陈强。

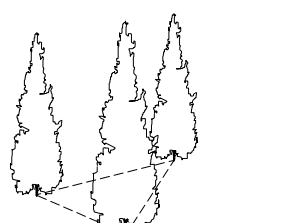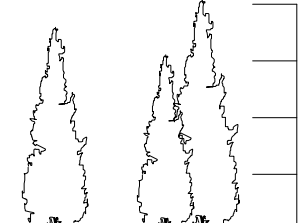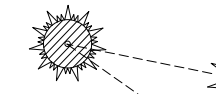

相同树种搭配（丛植）




要求：植物高度要求有差异，且高度差比

为 $4/3/2.5$ 左右，形成错落感。

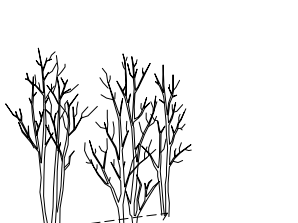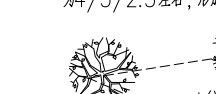












相同树种搭配（单植）

要求：植物的体量相当在空间上达到平衡。

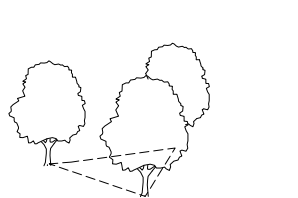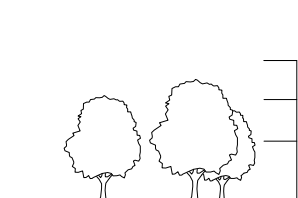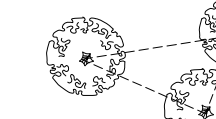

相同树种搭配（棕榈）







要求：植物的高低错落有致，善于植物的种植方向应向心种植。

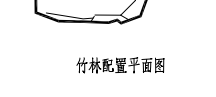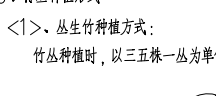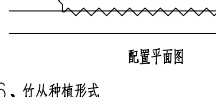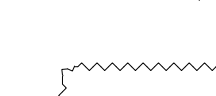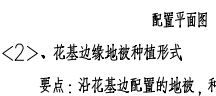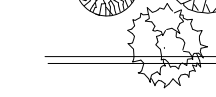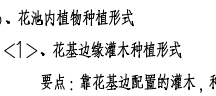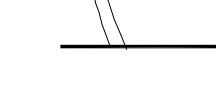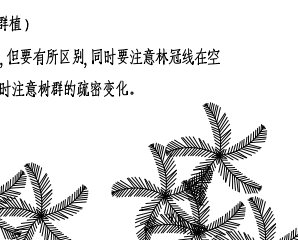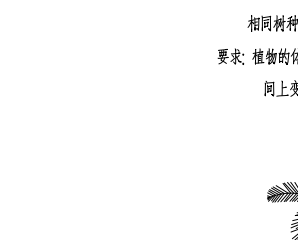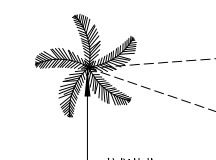

5、花池内植物种植形式

<1>、花池边缘灌木种植形式







要点：靠花池边缘配置的灌木，种植时应靠近花池，使其枝叶能够遮挡住部分花池。

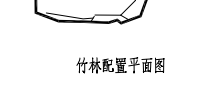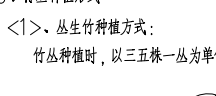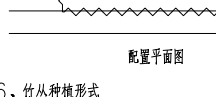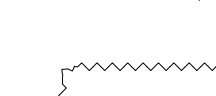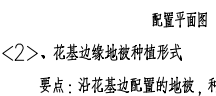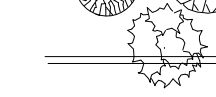

5、花池内植物种植形式

<1>、花池边缘灌木种植形式







要点：靠花池边缘配置的灌木，种植时应靠近花池，使其枝叶能够遮挡住部分花池。

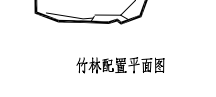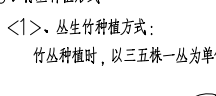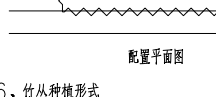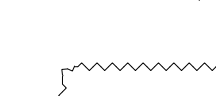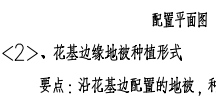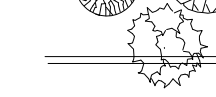

5、花池内植物种植形式

<1>、花池边缘灌木种植形式







要点：靠花池边缘配置的灌木，种植时应靠近花池，使其枝叶能够遮挡住部分花池。

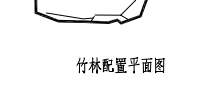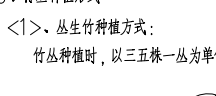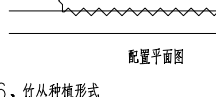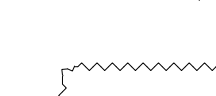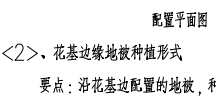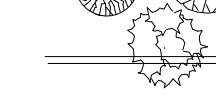

5、花池内植物种植形式

<1>、花池边缘灌木种植形式







要点：靠花池边缘配置的灌木，种植时应靠近花池，使其枝叶能够遮挡住部分花池。

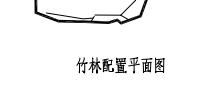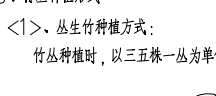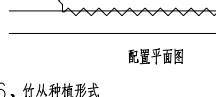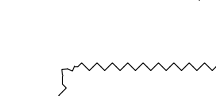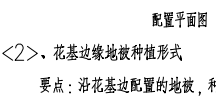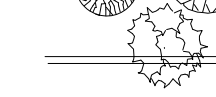

5、花池内植物种植形式

<1>、花池边缘灌木种植形式







要点：靠花池边缘配置的灌木，种植时应靠近花池，使其枝叶能够遮挡住部分花池。

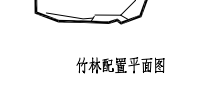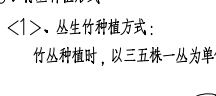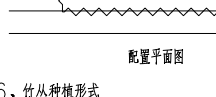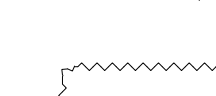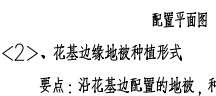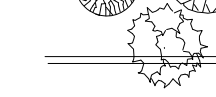

5、花池内植物种植形式

<1>、花池边缘灌木种植形式







要点：靠花池边缘配置的灌木，种植时应靠近花池，使其枝叶能够遮挡住部分花池。

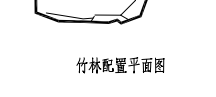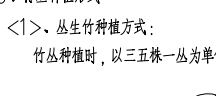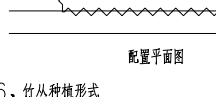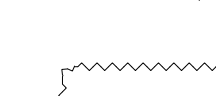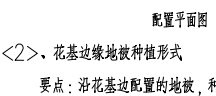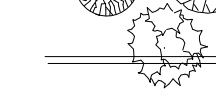

5、花池内植物种植形式

<1>、花池边缘灌木种植形式







要点：靠花池边缘配置的灌木，种植时应靠近花池，使其枝叶能够遮挡住部分花池。

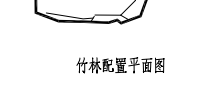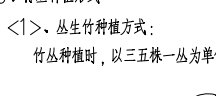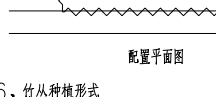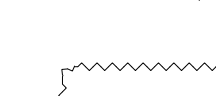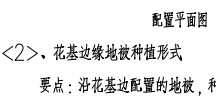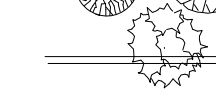

5、花池内植物种植形式

<1>、花池边缘灌木种植形式







要点：靠花池边缘配置的灌木，种植时应靠近花池，使其枝叶能够遮挡住部分花池。

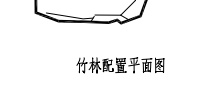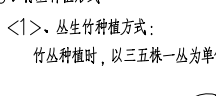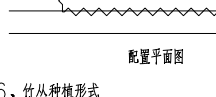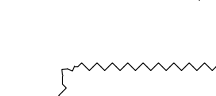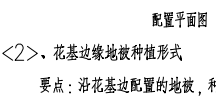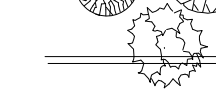

5、花池内植物种植形式

<1>、花池边缘灌木种植形式


要点：靠花池边缘配置的灌木，种植时应靠近花池，使其枝叶能够遮挡住部分花池。

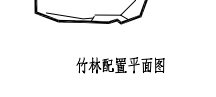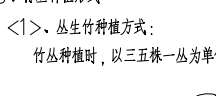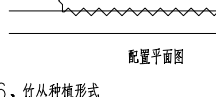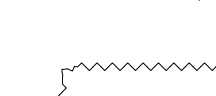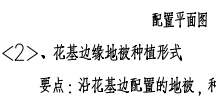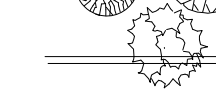

5、花池内植物种植形式

气	电	暖	通	艺
建	筑	结	构	水

会 签 栏

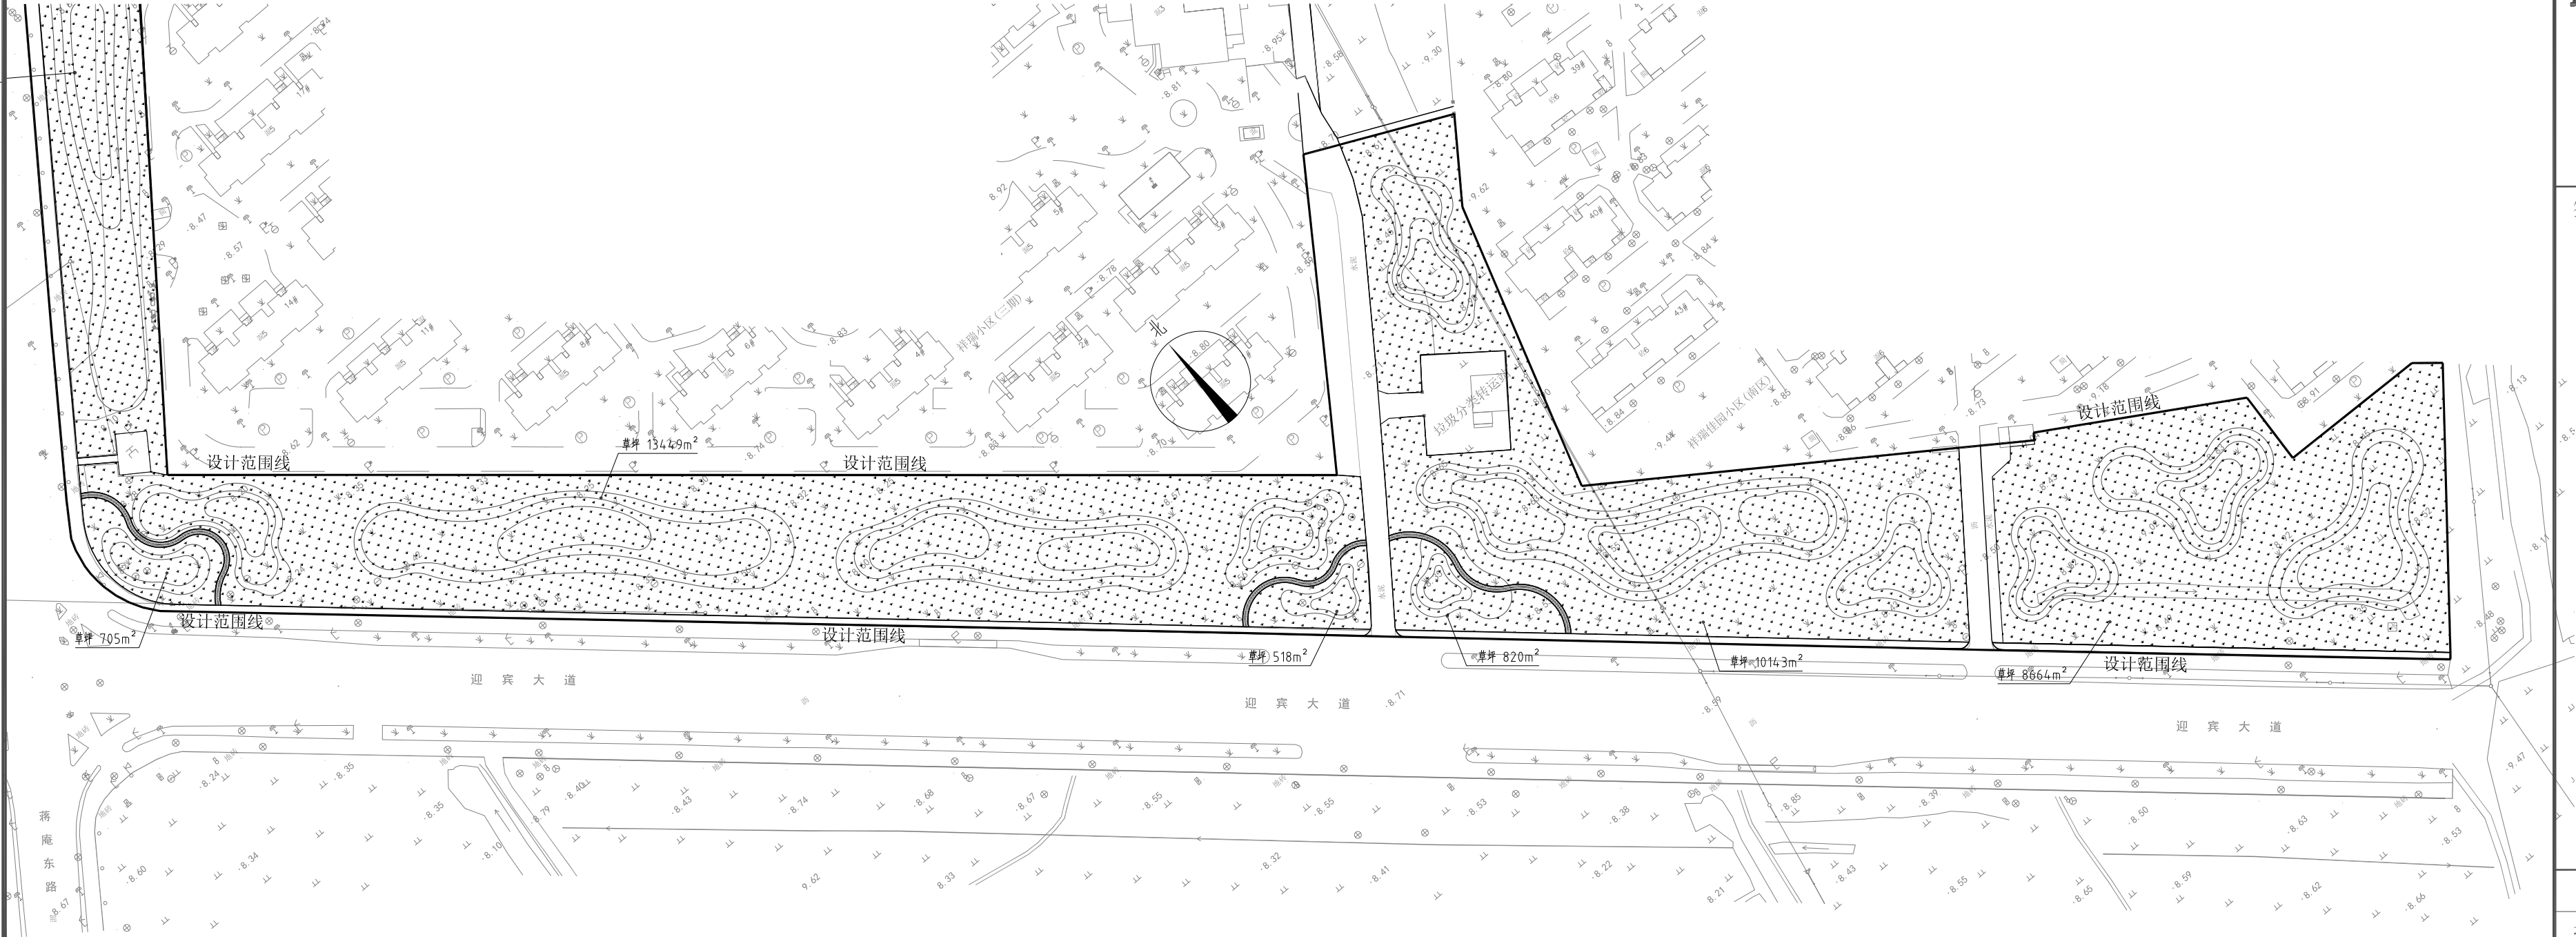

1 第二标段植物配置图地被标注
SCALE 1:1500

设计单位



HUIAIANSHI TWO STAR
ARCHITECTURAL DESIGN INSTITUTE CO.,LTD.
淮安市拓思达建筑设计院有限公司
建筑工程乙级 A232012373
Tel: 0517-82325065、82321446
E-mail: hatwostar@163.com

签 章 栏

签 字 栏		
批 准		
项目负责人		
专业负责人		
审 核		
校 对		
设 计		

建设单位			
涟水县人民政府陈师街道办事处			
项目名称			
祥瑞安置小区绿化提升改造工程			
图纸名称			
第二标段植物配置图地被标注			
设计阶段	施工图	项目编号	LS-04
图纸比例	见图	图纸编号	
设计版本	第一版	日 期	2026.04