

签审区 STAMP AREA	
工程设计出图专用章	
企业名称 中联合创设计有限公司	
证书编号	A12200918-1(壹)号 01
印信使用人(含姓名、身份证号、手机号码等) 林锦帆(林锦帆、男)	
业务范围	房屋建筑工程设计
有效期至	至 2028年12月22日
发证机关	中华人民共和国住房和城乡建设部
中华人民共和国一级注册建筑师	
姓名:	林锦帆
注册号:	Z200918-012
有效期限:	至 2027年07月
中联合创设计有限公司 防火设计自审专用章	
设计证号	甲级建筑 A122009183

版次 NO.	修改内容 DESCRIPTION	日期 DATE
-----------	---------------------	------------

项目名称 PROJECT
连云港石化产业基地拓展区
(板桥片区) 智慧平台项目

子项目名称 SUB-PROJECT

立视图1

审 定 APPROVED BY	谢迎林	谢迎林
审 核 EXAMINED BY	林锦帆	林锦帆
项目负责 PROJECT CHIEF	林锦帆	林锦帆
专业负责 SPECIALTY CHIEF		
校 对 CHECKED BY	王 涵	王涵
设 计 DESIGNED BY	谢凌峰	谢凌峰
制 图 DRAWING BY		

图号 DRAWING NO. EL-01

业务号 JOB NO.

出图日期 DATE 2026年05月

专 业 DISCIPLINE	装 饰	设计阶段 STAGE	施工图
比 例 SCALE		规 格 SIZE	


条形码, 二维码 BARCODE, QR CODE



SCALE: 1/40




SCALE: 1/40

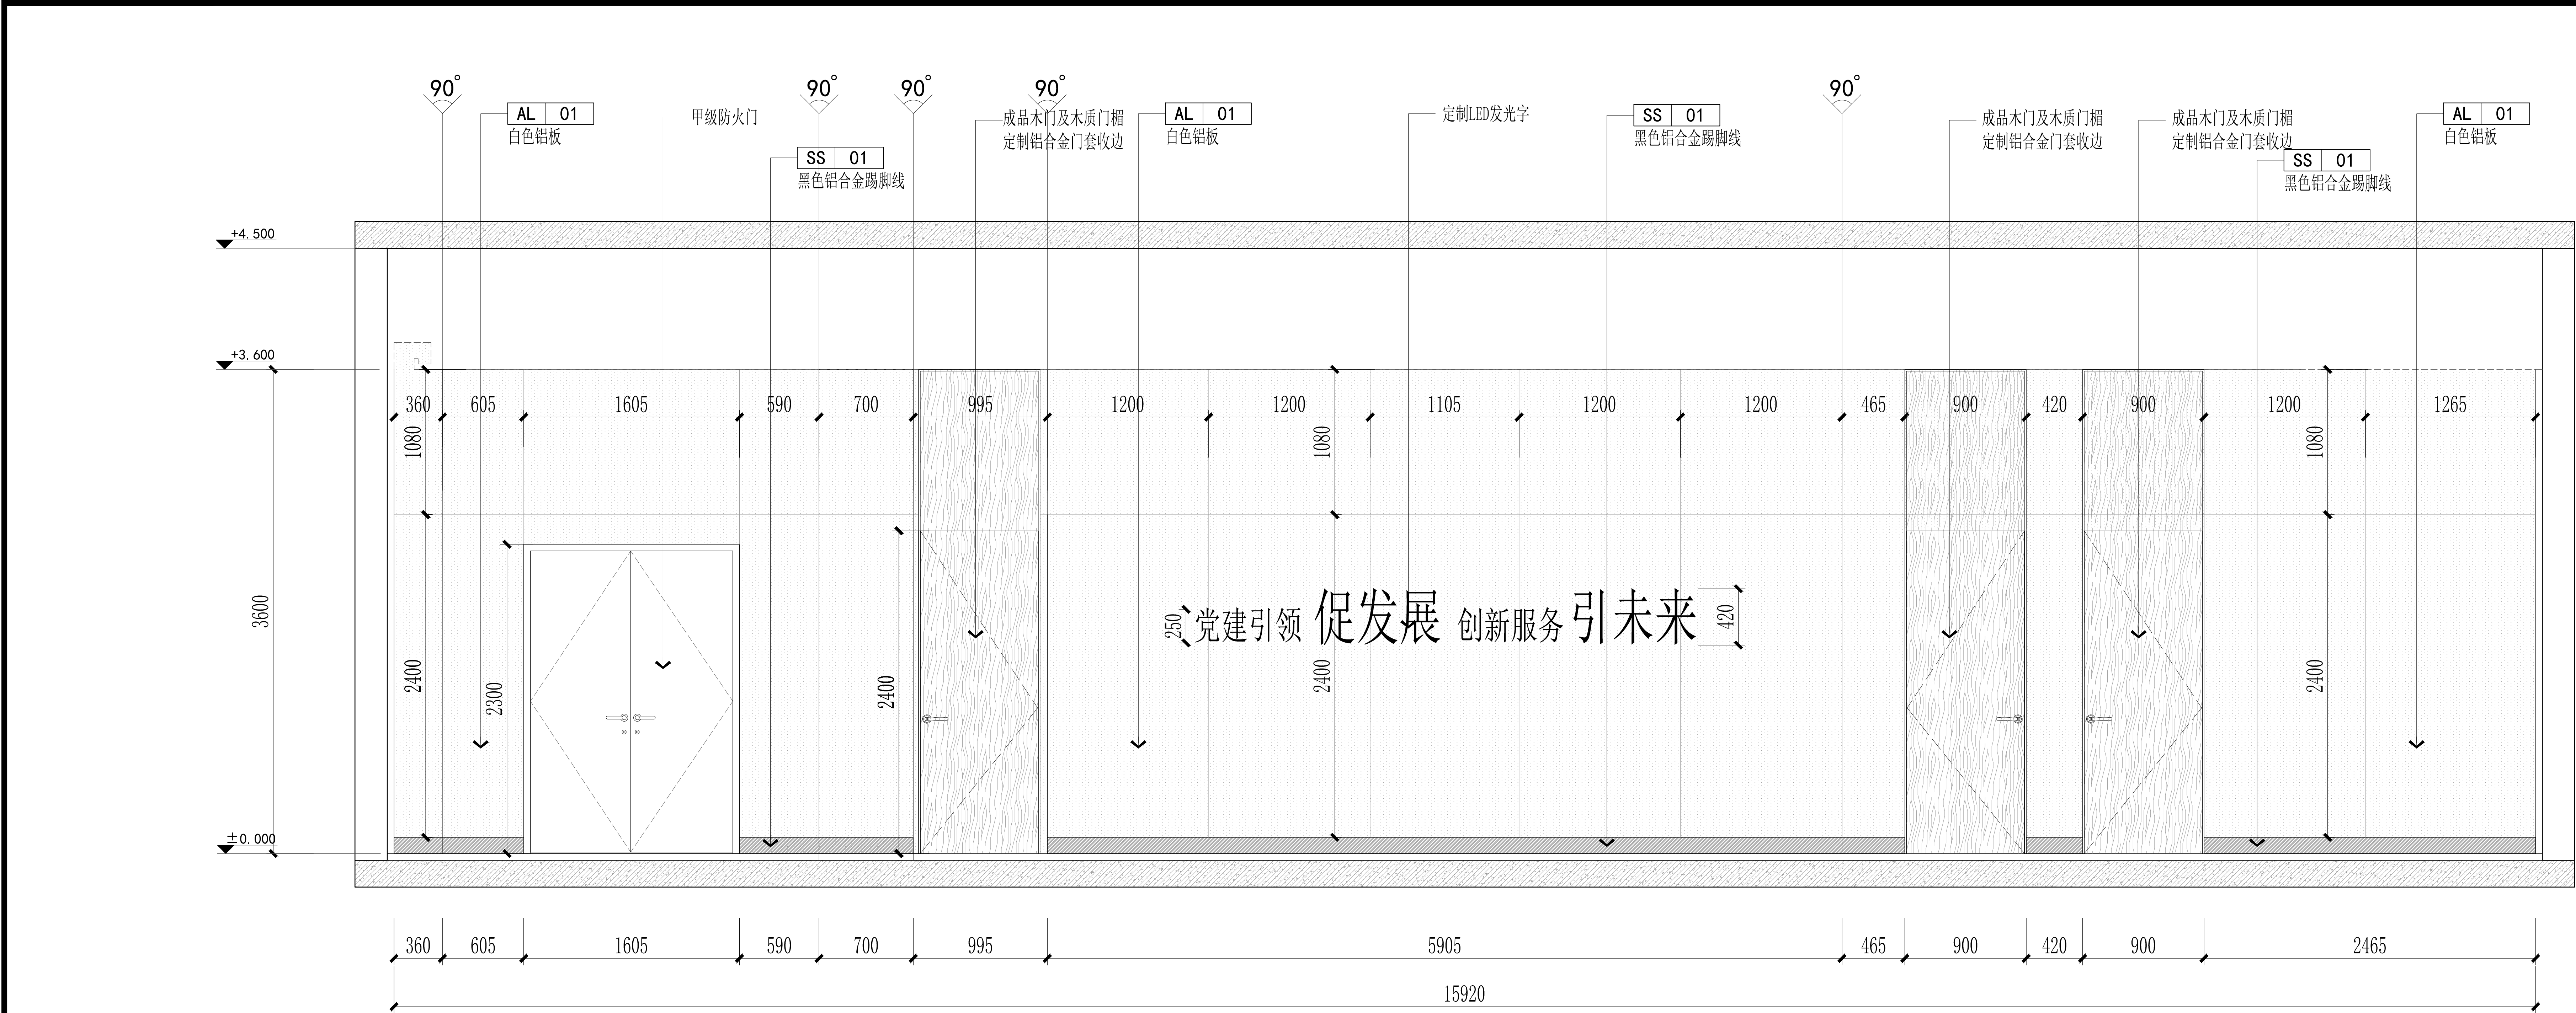

E3 ELEVATION 立面图

SCALE: 1/40

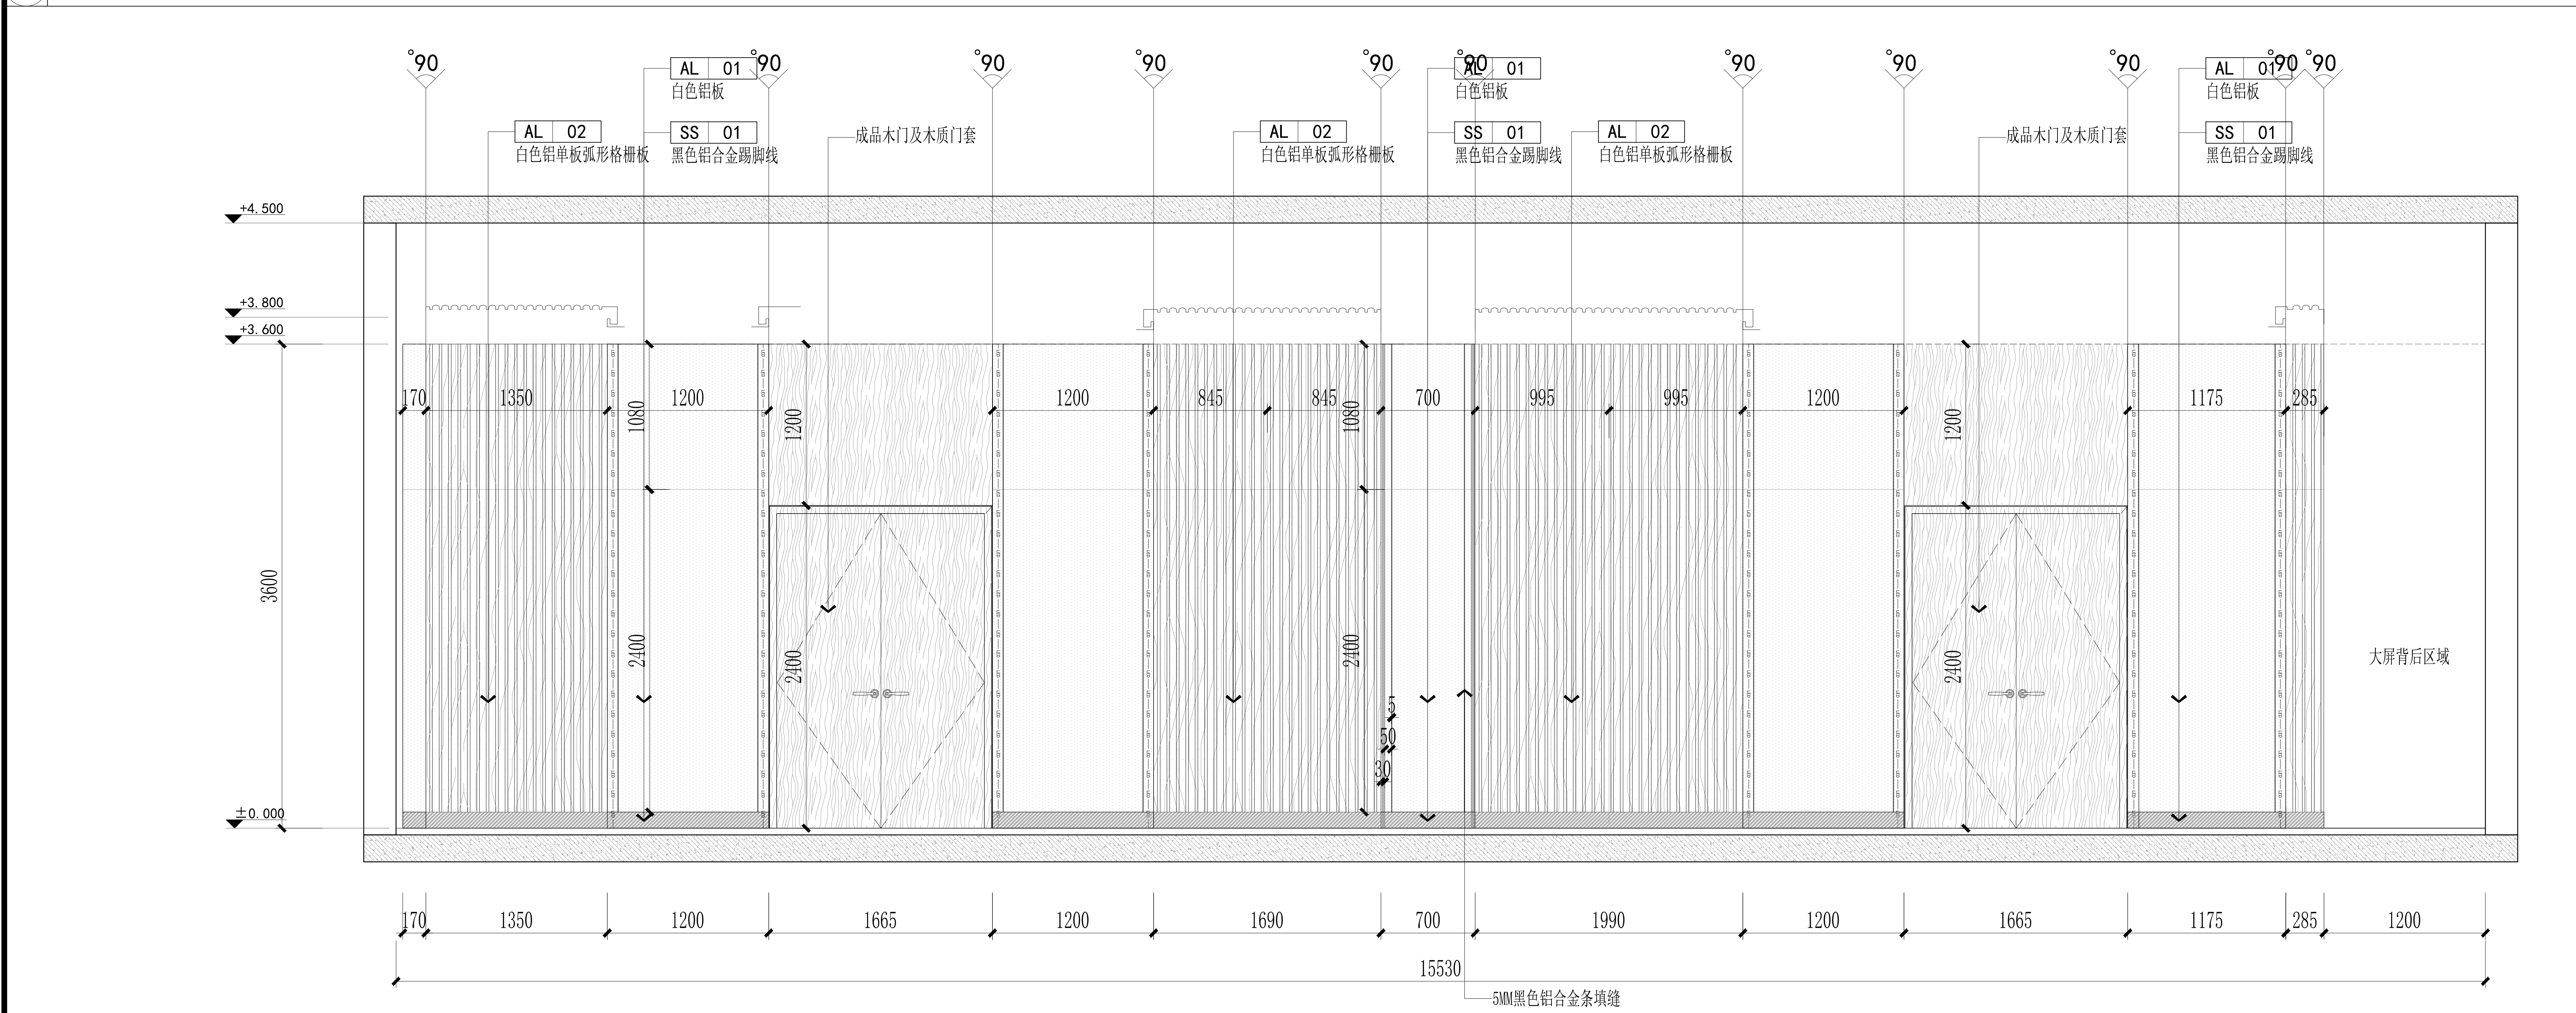

E4 ELEVATION 立面图

SCALE: 1/40

版权所有，不得复制、套用。
ALL RIGHTS RESERVED, DON'T COPIED, REPRODUCED.



中联合创设计有限公司
CHINA UNITED CREATIVE DESIGN CO., LTD

■ 建筑行业（建筑工程）甲级 A122009183

会签栏 COUNTER SIGNATURE

建 筑 ARCHI.		电 气 ELEC.	
结 构 STRUCT.		暖 通 HVAC.	
给 排 水 PLUMBING			

签章区 STAMP AREA

工 程 设 计 出 图 专 用 章
合 伙 制 中 联 合 创 设 计 有 限 公 司
证 书 编 号 A122009183 | 编 号 | 01
注 册 行 业 (建 筑) 甲 级 工 程 设 计 专 业
有 效 期 至 2028 年 12 月 22 日
发 证 机 关 中 华 人 民 共 和 国 住 房 和 城 乡 建 设 部

中 华 人 民 共 和 国 一 级 注 册 建 筑 师
姓 名: 林 锦 帆
注 册 号: 2200018-012
有 效 期: 至 2027 年 07 月

中 联 合 创 设 计 有 限 公 司
防 火 设 计 自 审 专 用 章
设 计 证 号 A122009183

版次 NO.	修改内容 DESCRIPTION	日期 DATE
-----------	---------------------	------------

建设单位 CLIENT
江苏连云港经济开发区管理委员会

项目名称 PROJECT
连云港石化产业基地拓展区
(板桥片区) 智慧平台项目

子项目名称 SUB-PROJECT

图纸名称 TITLE

立面图2

审 定 APPROVED BY	谢迎林	谢迎林
审 核 EXAMINED BY	林锦帆	林锦帆
项目负责 PROJECT CHIEF	林锦帆	林锦帆
专业负责 SPECIALTY CHIEF		
校 对 CHECKED BY	王 涵	王 涵
设 计 DESIGNED BY	谢凌峰	谢凌峰
制 图 DRAWING BY		

图号 DRAWING NO. EL-02

业务号 JOB NO.

出图日期 DATE 2026年05月

专 业 DISCIPLINE	装 饰	设计阶段 STAGE	施工图
比 例 SCALE		规 格 SIZE	

条形码, 二维码 BARCODE, QR CODE

