

| 序号<br>SERIAL No | 图纸名称<br>TITLE OF DRAWINGS | 图号<br>DRAWN No | 规格<br>SPECS | 附注<br>NOTE |
|-----------------|---------------------------|----------------|-------------|------------|
| 01              | 给排水设计施工说明                 | 水施(审修)-01      | A1          |            |
| 02              | 给排水抗震设计施工说明               | 水施-02          | A1          |            |
| 03              | 绿色设计专篇 装配式建筑设计专项说明        | 水施-03          | A1          |            |
| 04              | 给水系统图一                    | 水施-04          | A1          |            |
| 05              | 给水系统图二                    | 水施-05          | A1          |            |
| 06              | 排水系统图                     | 水施-06          | A1          |            |
| 07              | 排水系统图二                    | 水施(审修)-07      | A1          |            |
| 08              | 消火栓系统图                    | 水施-08          | A1          |            |
| 09              | 一层平面图                     | 水施(审修)-09      | A0          |            |
| 10              | 二层平面图                     | 水施-10          | A0          |            |
| 11              | 三层平面图                     | 水施(审修)-11      | A0          |            |
| 12              | 四层平面图                     | 水施-12          | A0          |            |
| 13              | 屋面平面图                     | 水施-13          | A0          |            |
| 14              |                           |                |             |            |
| 15              |                           |                |             |            |
|   |                                         |                      |                      |                    |            |
|---|-----------------------------------------|----------------------|----------------------|--------------------|------------|
| <div><div></div><div>江苏中建工程设计研究院有限公司<br/>JIANGSU ZHONGJIAN ENGINEERING DESIGN&amp;RESEARCH INSTITUTE CO.,LTD</div></div> | 建设单位<br>CLIENT                          | 东海县教育局               | 工程编号<br>CONTRACT No. | SJ21-M083-5        |            |
|   | 工程名称<br>PROJECT TITLE                   | 新建东海县新南镇中学 3#教学楼、办公楼 |                      | 图 别<br>CATEGORY    | 水施         |
|   | 建筑工程 甲级 A232005333<br>JOB NO.A232005333 | <div>图纸目录</div>      |                      | 图 号<br>DRAWING No. |            |
|   | 制 表                                     |                      |                      | 日 期<br>DATE        | 2021.12.14 |
| 图 梁 源   |                                         |                      | 共 页<br>PAGE TOTAL    | 1                  |            |












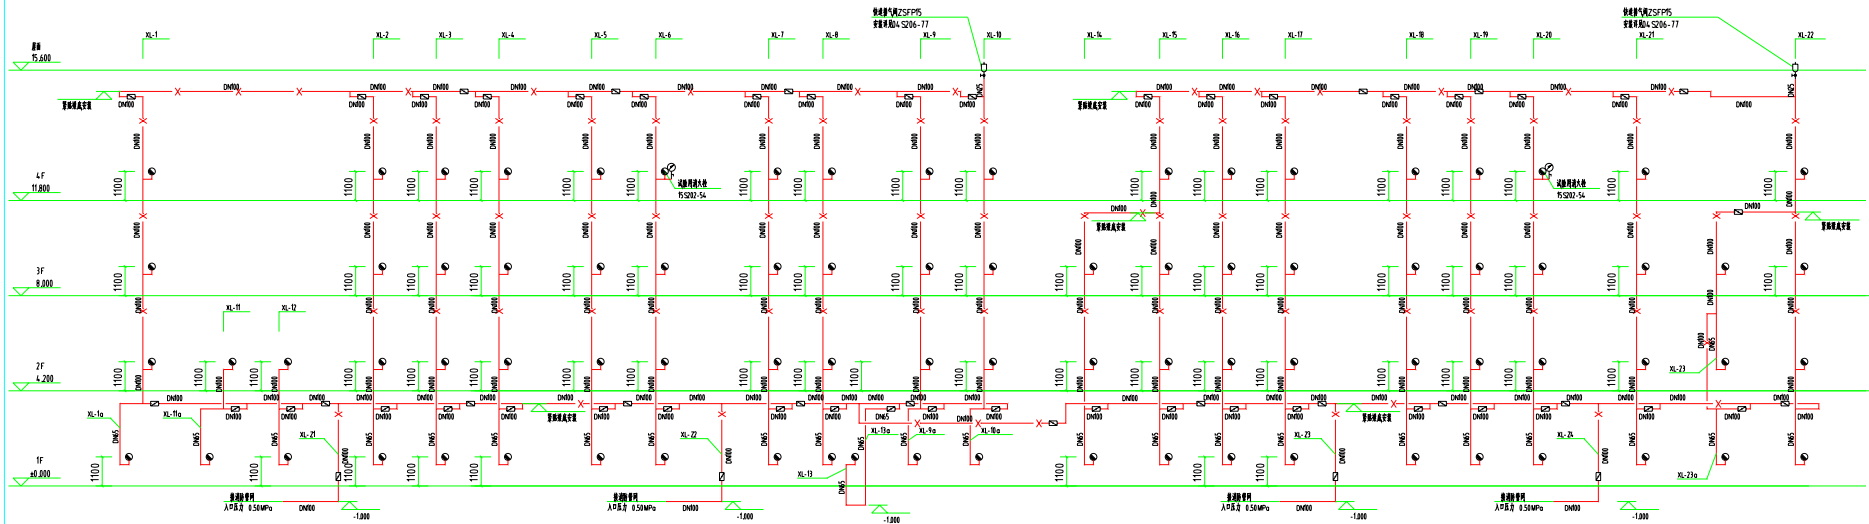

消火栓系统图

|               |      |              |
|---------------|------|--------------|
| 设计            | 日期   | 修改           |
| SERIAL NUMBER | DATE | MODIFICATION |




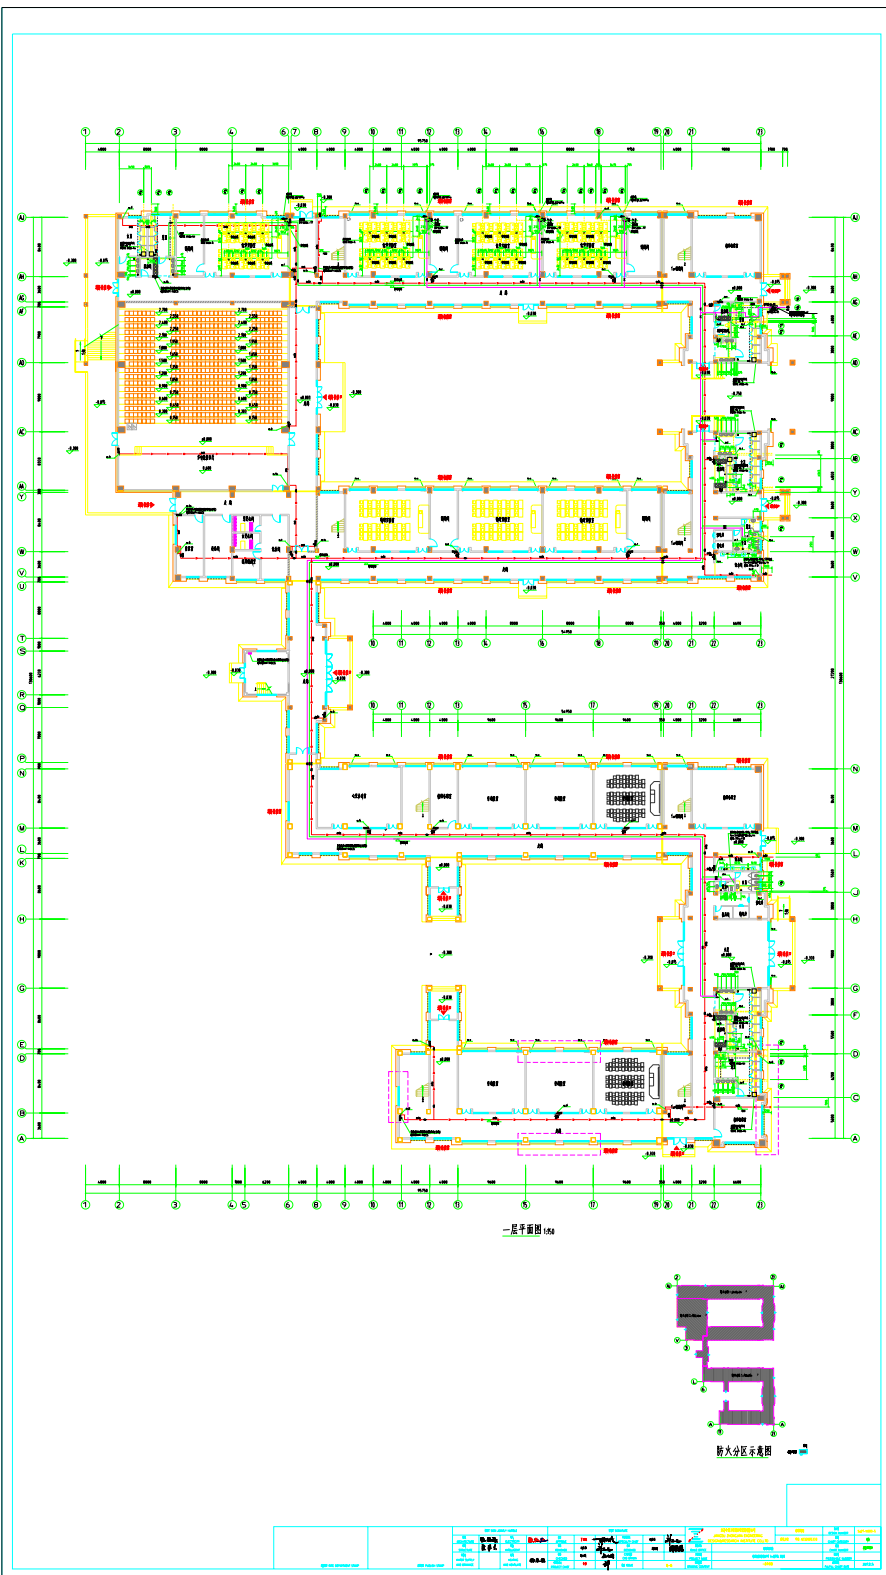


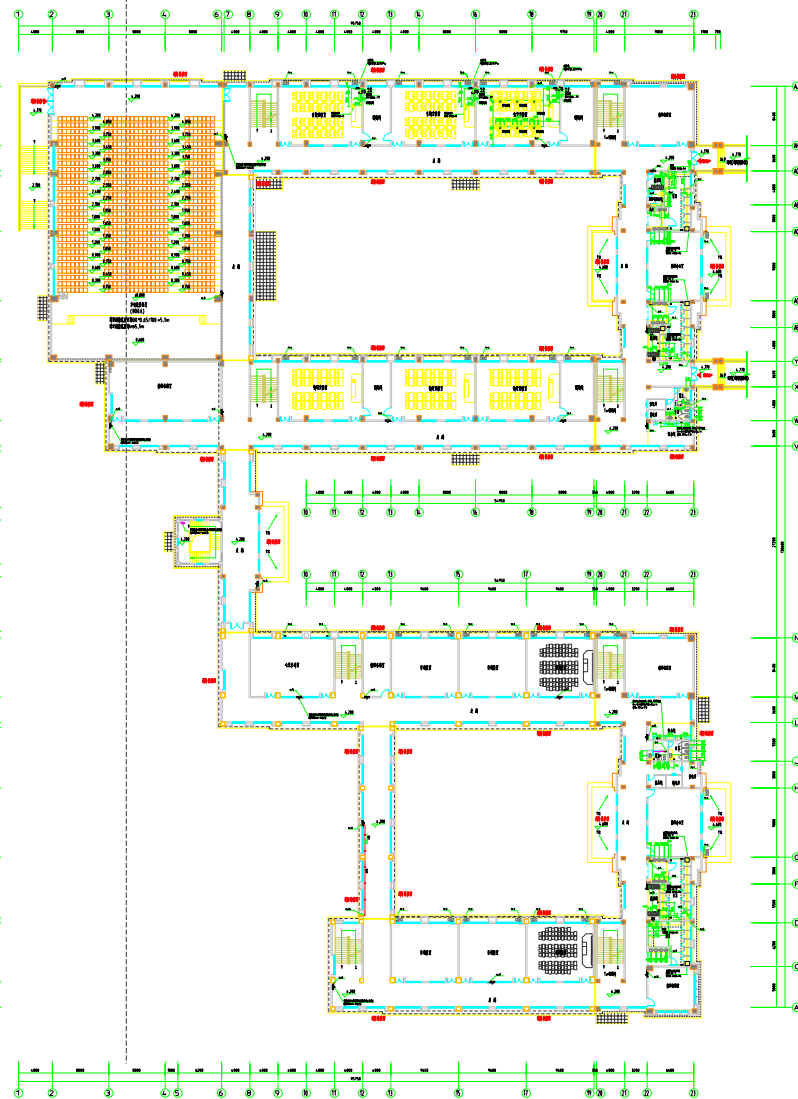


二层平面图 1:50

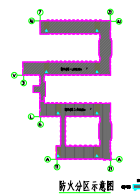[illegible]


A0+1/4 1:150

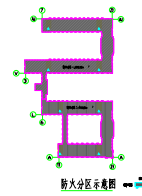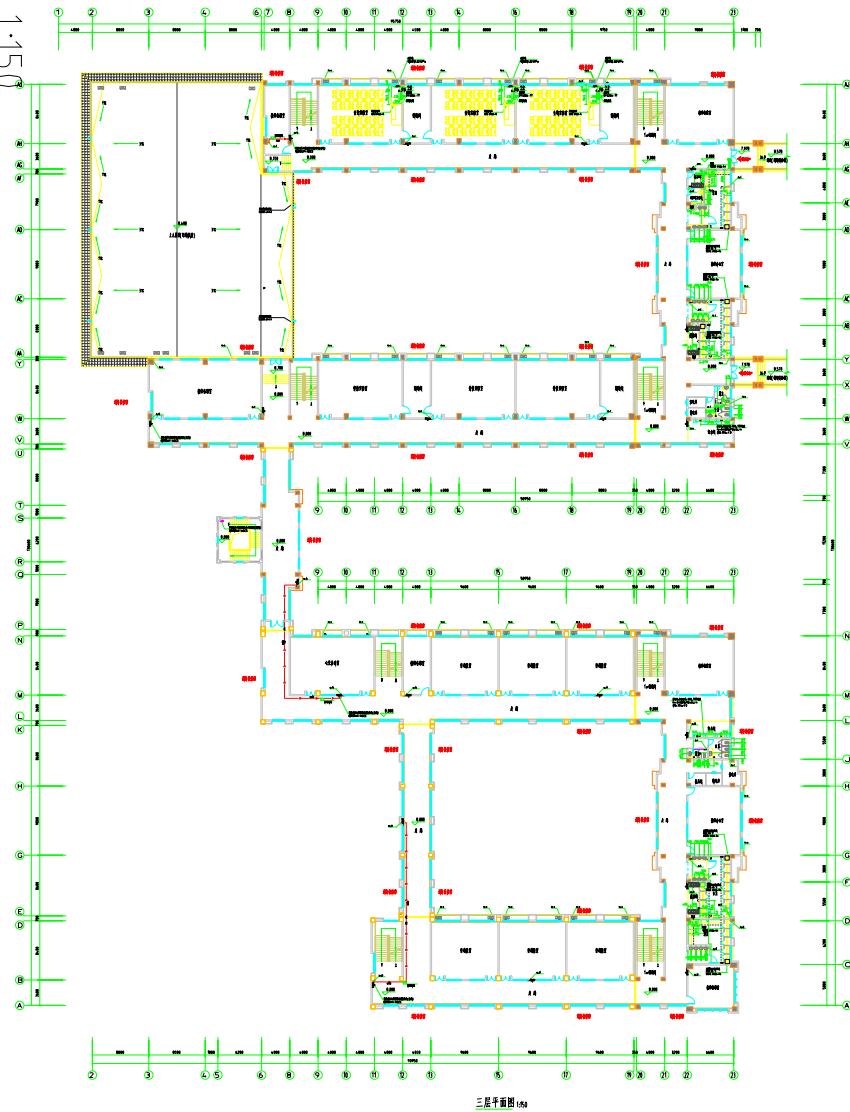
[illegible]

A0+1/4 1:150

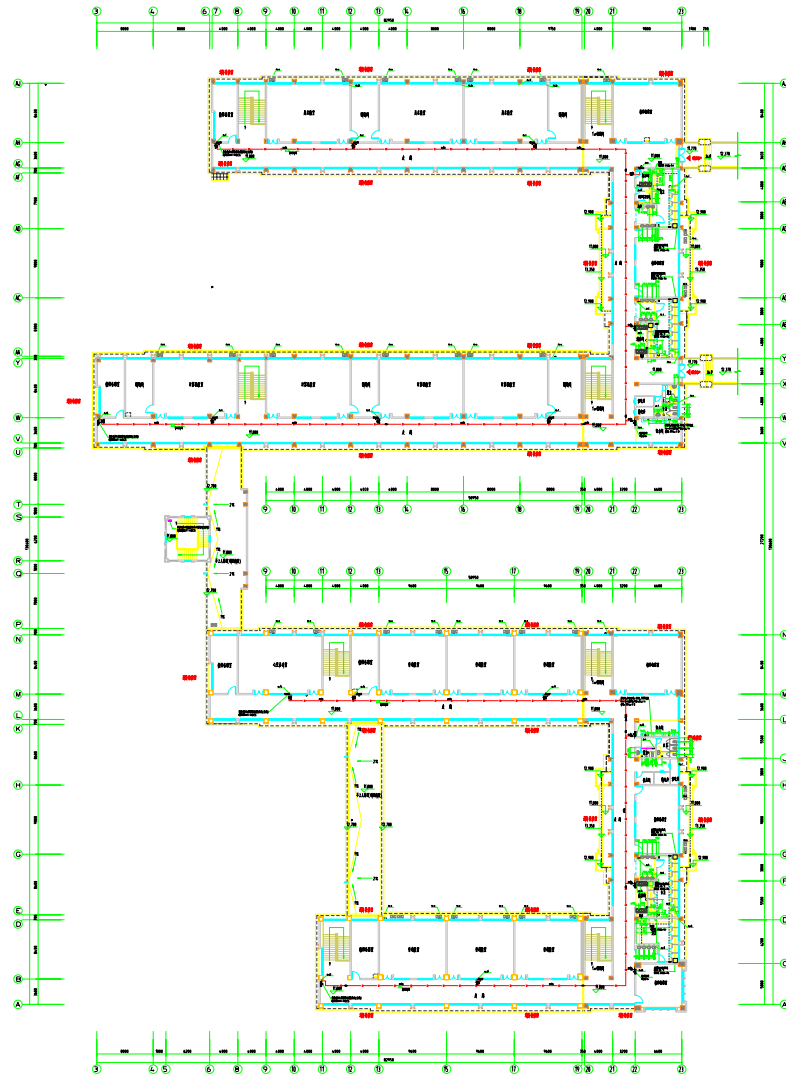

四层平面图 1:50

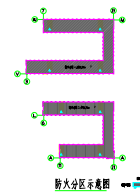[illegible]

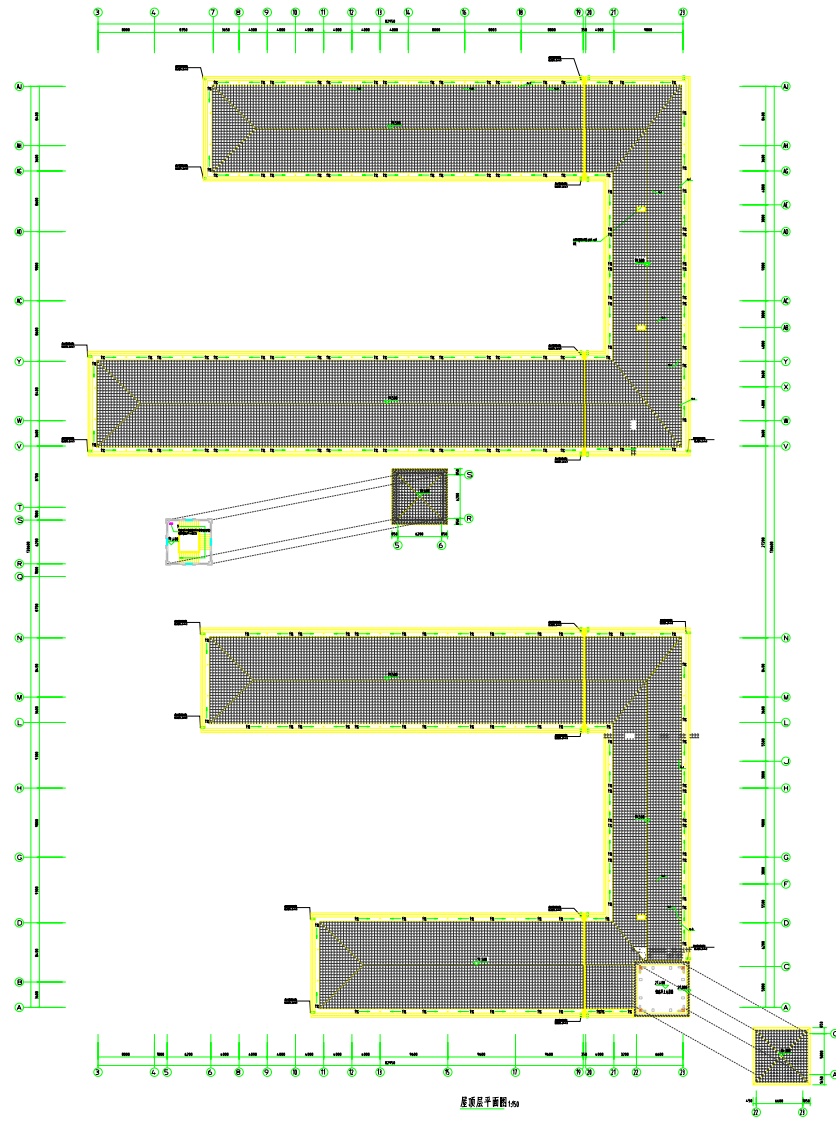




