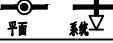
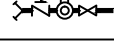
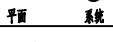
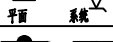
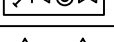
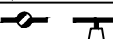
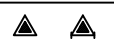
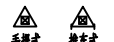
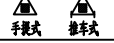
 
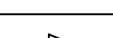
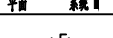
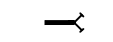
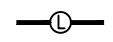
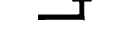
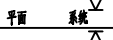
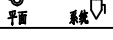
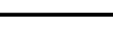
 
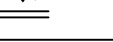


3. 消防设施					
名 称	图 例	名 称	图 例	名 称	图 例
室内消火栓(单口)		自动喷淋头(湿式)上下喷		地上型水泵接合器	
室内消火栓(双口)		侧墙式自动喷淋头		地下型水泵接合器	
消防炮		水喷雾喷头		清水灭火器	
室外消火栓		直立型水雾喷头		泡沫灭火器	
泡沫栓		下垂型水雾喷头		二氧化碳灭火器	
室外消防水池		干式报警阀		BC类干粉灭火器	
空气泡沫枪		湿式报警阀		ABC类干粉灭火器	
空气泡沫比比例混合器		预作用报警阀			
空气泡沫产生器		雨淋阀			
高背压泡沫产生器		信号阀			
泡沫罐		信号蝶阀			
水泵接合器		水流指示器			
自动喷淋头(开式)		水力警铃			
自动喷淋头(湿式)下喷		末端试水装置			
自动喷淋头(湿式)上喷		管牙接口			

7. 小型给水排水构筑物	
名 称	图 例
阀门井	
圆形检查井	
方形检查井	
排气井	
溢水井	
溢流调节井 (包括溢流、泵调节)	
水封井	
跌水井	
隔油池	
沉沙池	
降温池	
中和池	
圆形化粪池	
矩形化粪池	

[illegible]

特别说明:

1. 本工程严格按照国家有关强制性标准设计,请业主、承包商、监理三方认真阅读本图纸发现问题及时与本单位联系解决以免造成损失。
2. 本图设计内容未经设计师同意不得在其它地方使用。

出图签章

执业签章

 江苏华里
设计有限公司

建筑行业（建筑工程）甲级

证书号：A132006048


建设单位	石港镇人民政府
------	---------

项目名称	通州区石港镇2026年省级扶持发展新型农村集体经济项目 -乐观村菌料发酵仓项目
------	--

图例 图纸目录

签 署 栏	实 名	签 名
批 准	徐玉中	徐玉中
审 定	金玉鸿	金玉鸿
审 核	金玉鸿	金玉鸿
项目负责	程高亮	程高亮
专业负责	金玉鸿	金玉鸿
校 对	陈志亮	陈志亮
设 计	丁小燕	丁小燕

会 签 栏			
总 图		给 排 水	
建 筑		电 气	
结 构		暖 通	
阶 段	施工图	专 业	给排水
图纸编号	02/04	版 次	
日 期	2026. 06	比 例	
项目编号	NT263824		

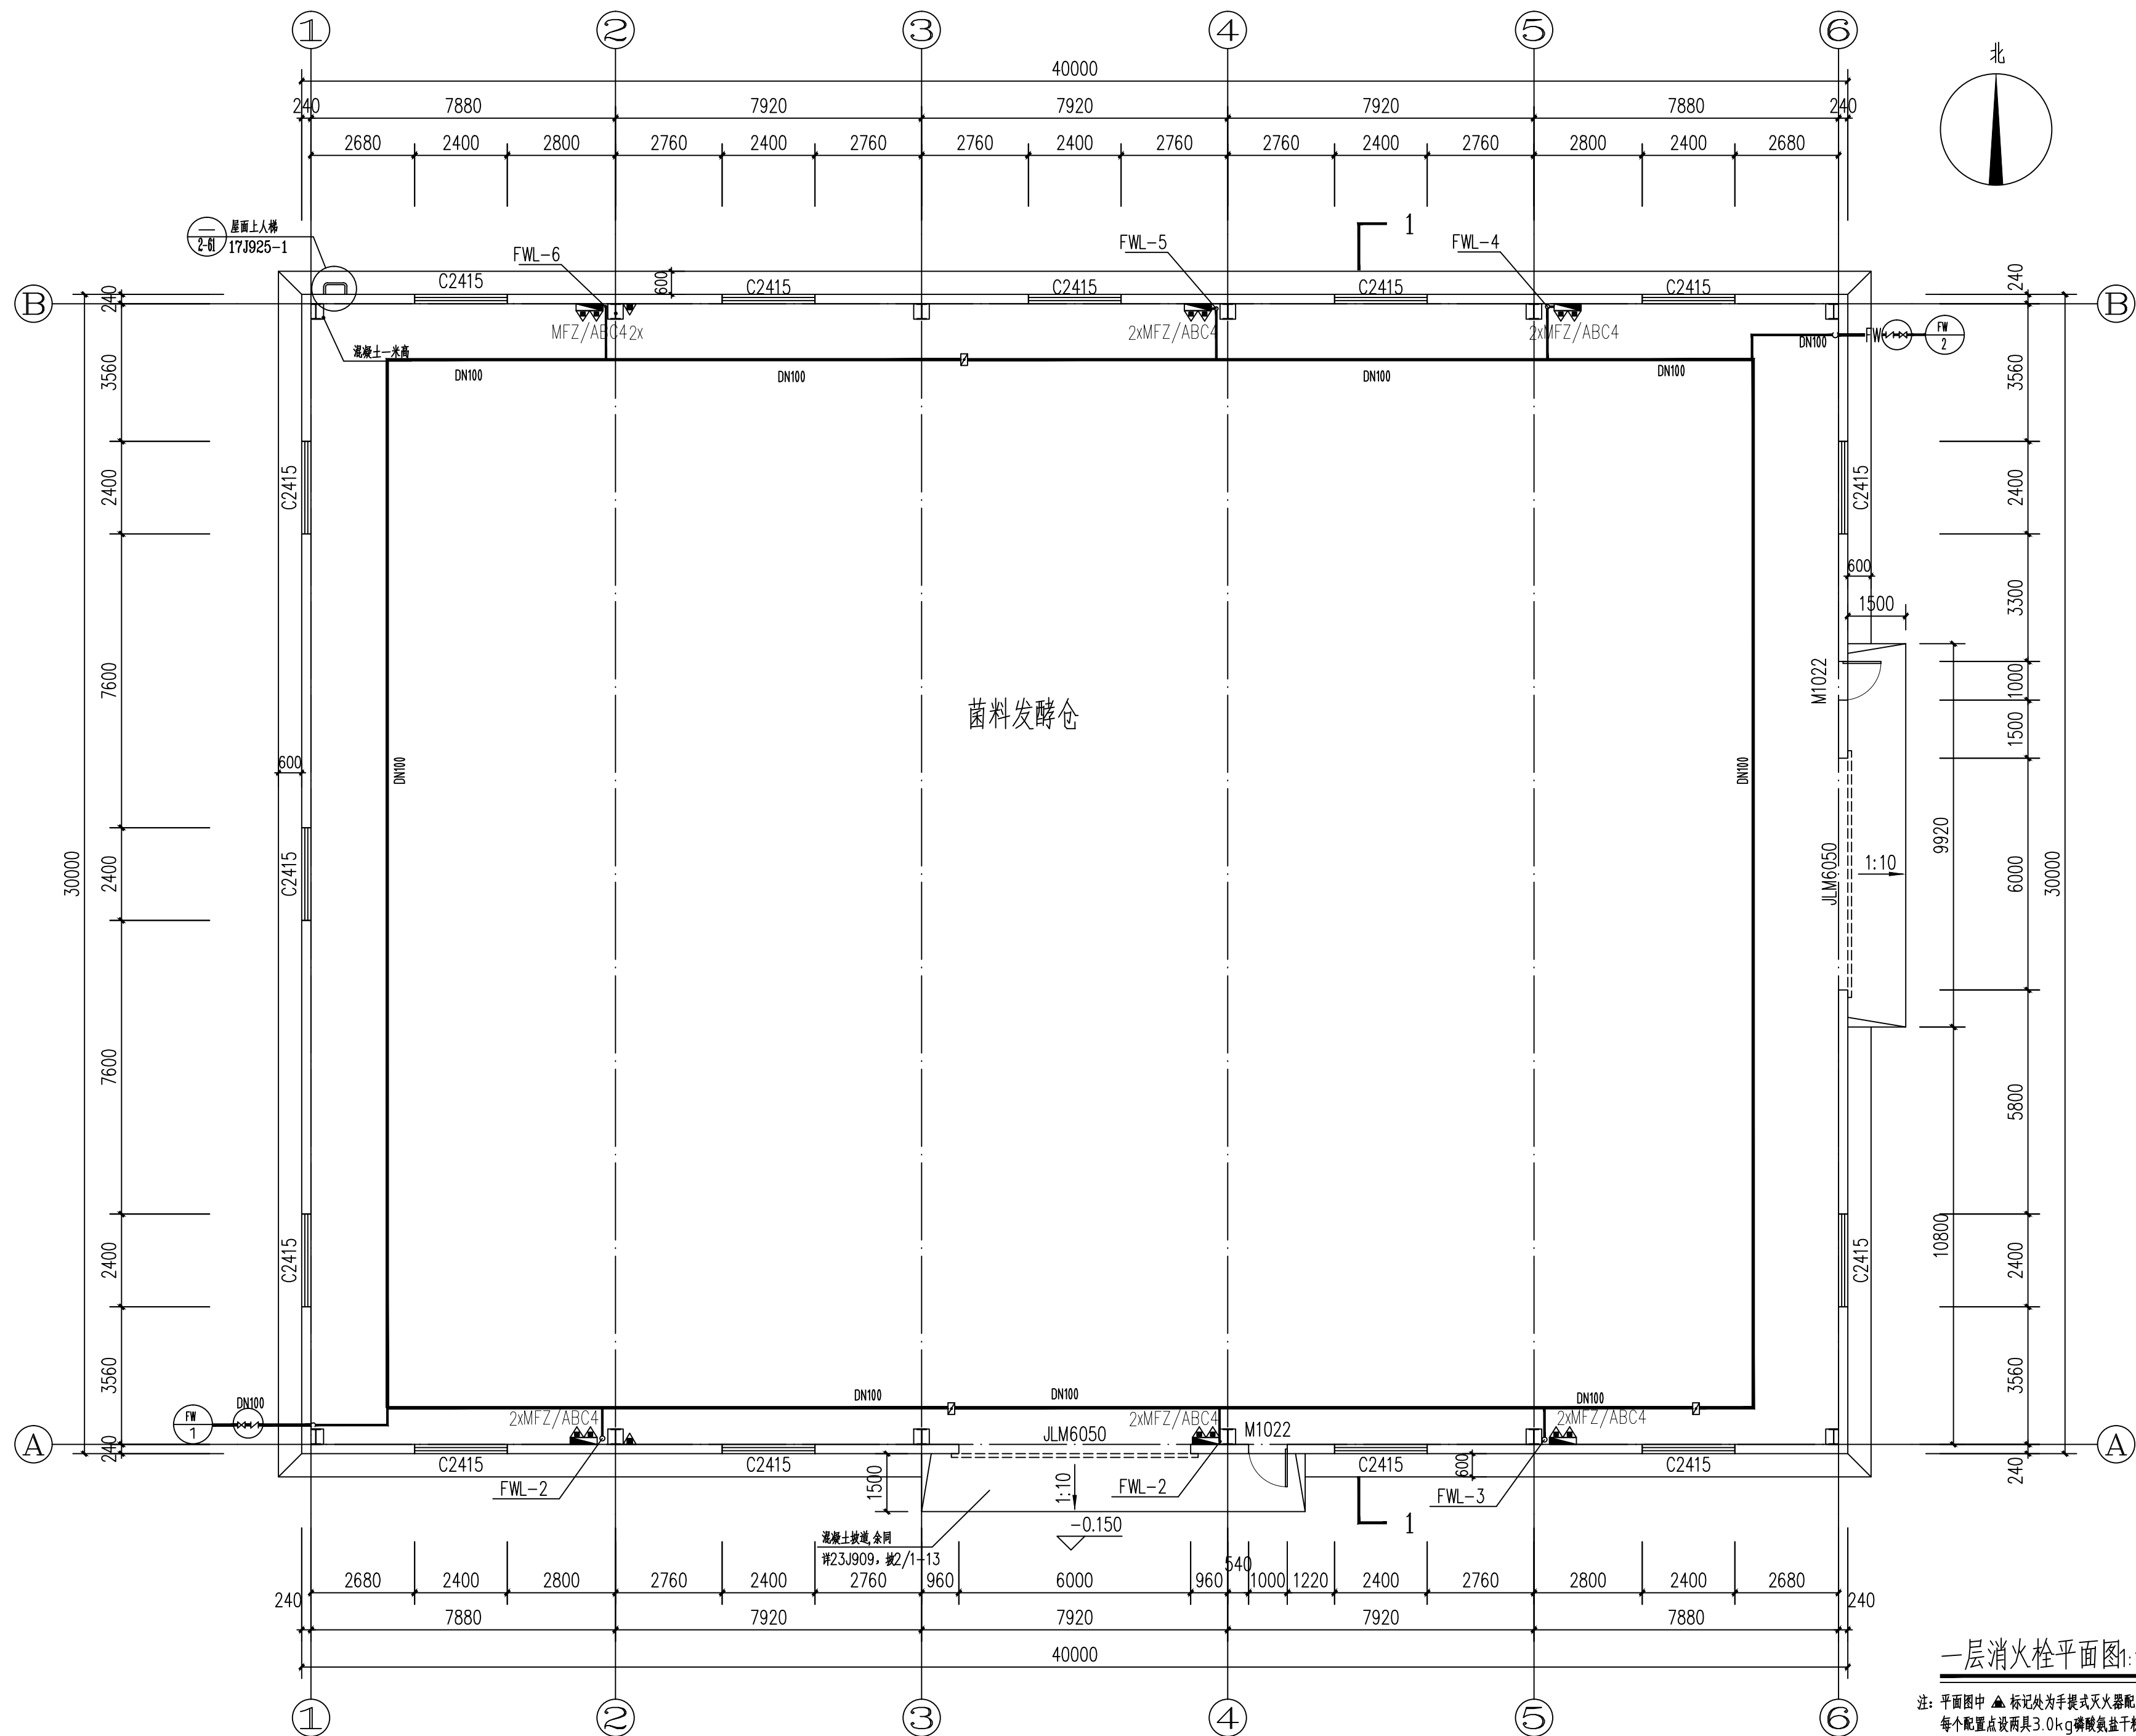

特别说明:

- 本工程严格按照国家有关强制性标准设计,请业主、承包商、监理三方认真阅读本图纸发现问题及时与本单位联系解决以免造成损失。
- 本图设计内容未经设计师同意不得在其它地方使用。

出图签章

执业签章

江苏华里设计有限公司
建筑行业(建筑工程)甲级
证书号:A132006048

建设单位

石港镇人民政府

项目名称

通州区石港镇2026年省级扶持发展新型农村集体经济项目
-乐观村菌料发酵仓项目

图纸名称

一层消火栓平面图


签署栏	实 名	签 名
批 准	徐玉中	徐玉中
审 定	金玉鸿	金玉鸿
审 核	金玉鸿	金玉鸿
项目负责	程高亮	程高亮
专业负责	金玉鸿	金玉鸿
校 对	陈志亮	陈志亮
设 计	丁小燕	丁小燕

会 签 栏

总 图		给 排 水	
建 筑		电 气	
结 构		暖 通	
阶 段	施工图	专 业	给排水
图纸编号	03/05	版 次	
日 期	2026.06	比 例	
项目编号	NT263824		

一层消火栓平面图:120

注:平面图中 ▲ 标记处为手提式灭火器配置点,
每个配置点设两具3.0kg磷酸盐干粉型灭火器,
手提式灭火器置于成品铝合金灭火器箱内,
灭火器铭牌必须朝外。

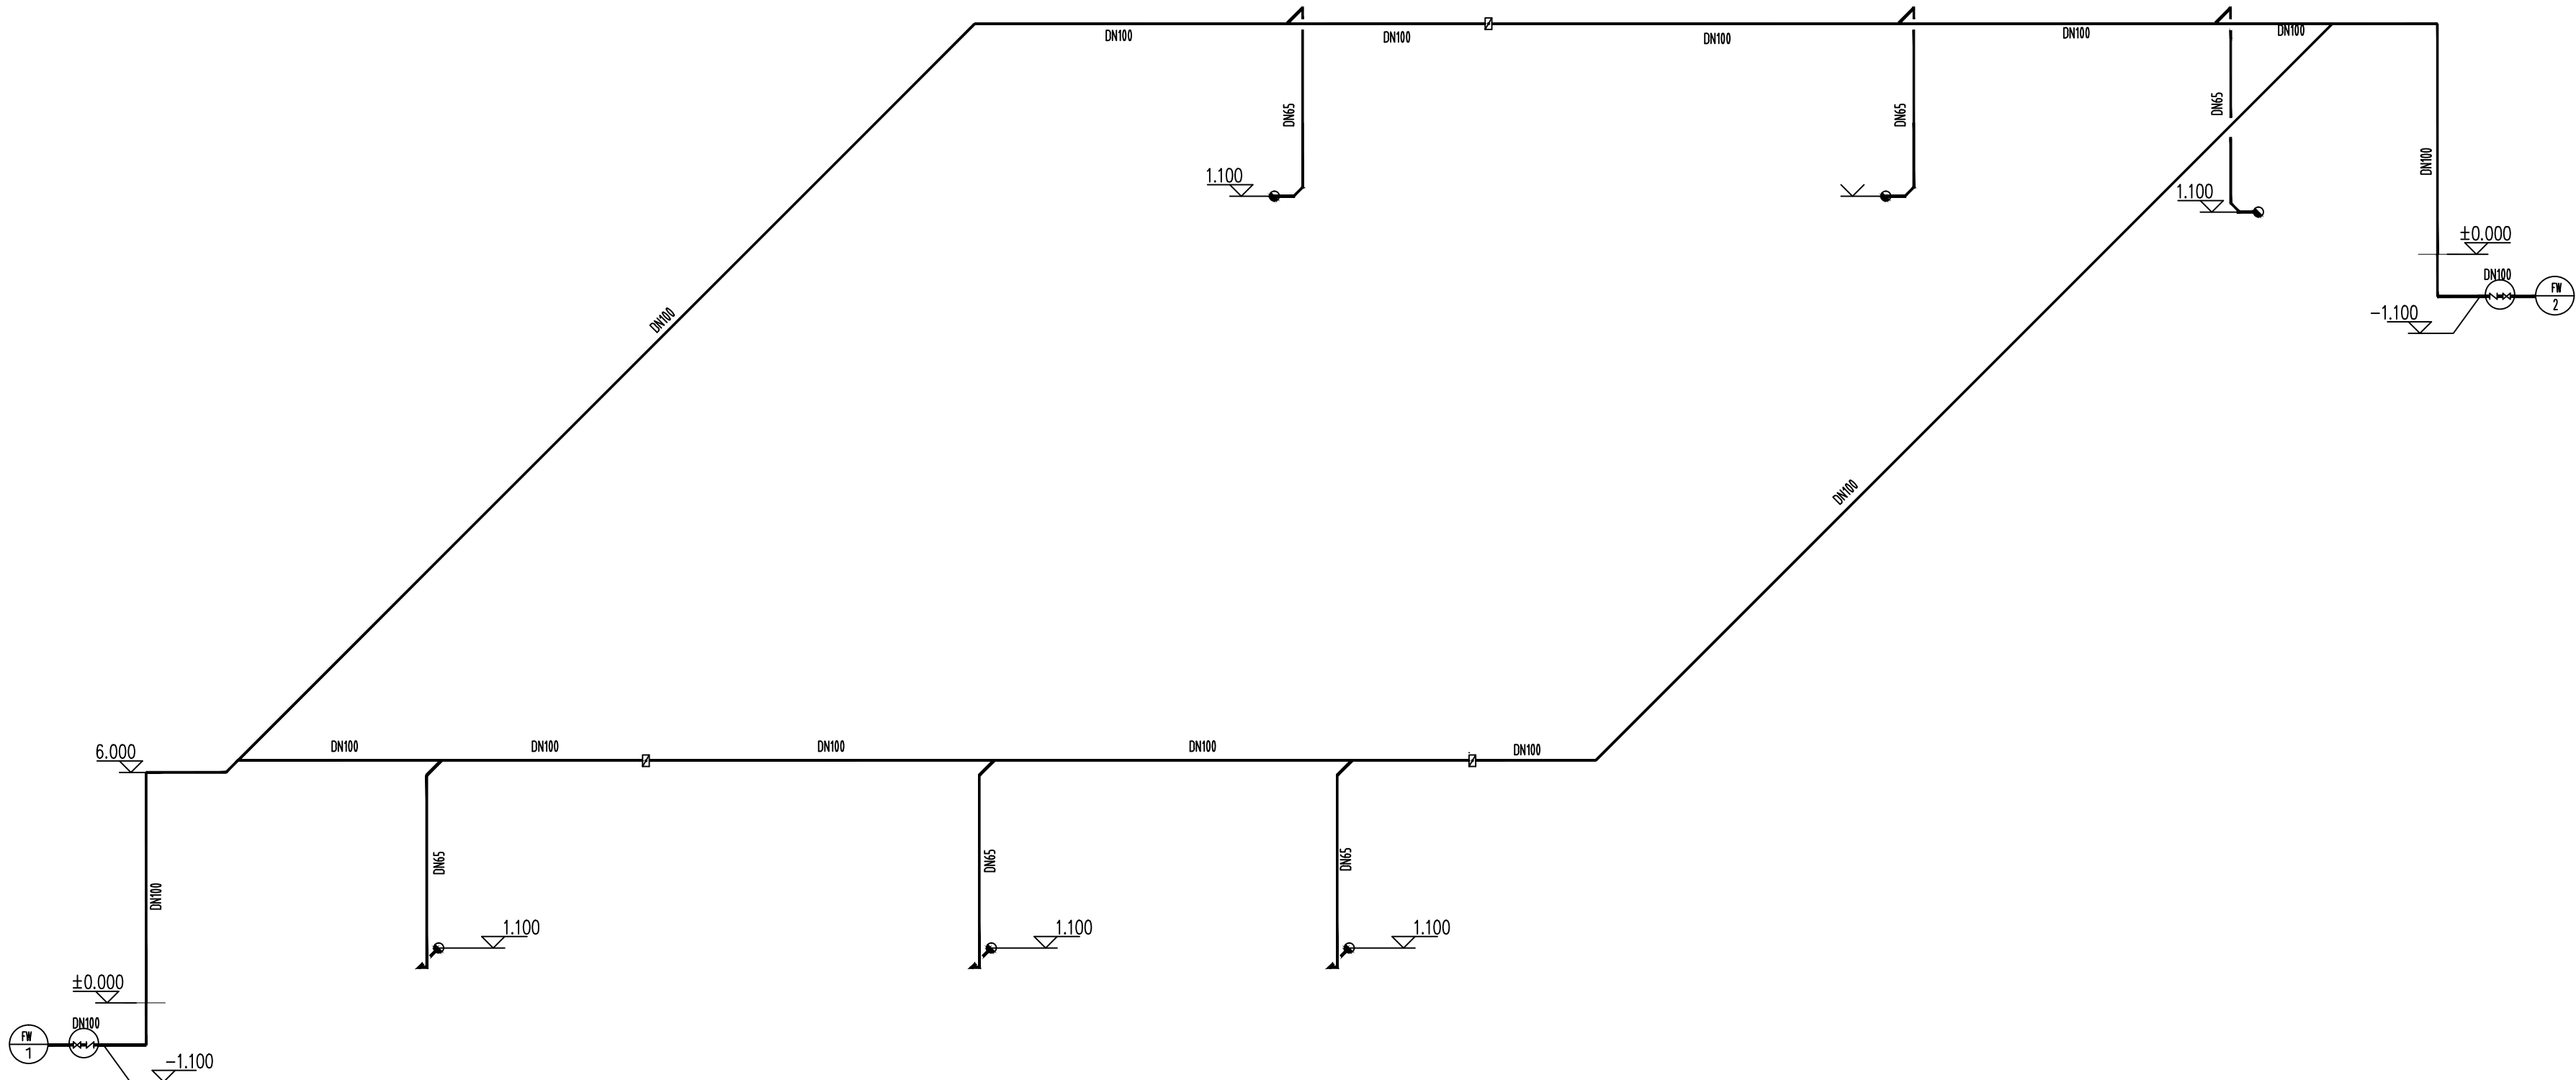

消火栓管道系统图

特别说明:
1. 本工程严格按照国家有关强制性标准设计,请业主、承包商、监理三方认真阅读本图纸发现问题及时与本单位联系解决以免造成损失。
2. 本图设计内容未经设计师同意不得在其它地方使用。

出图签章

执业签章



江苏华里

设计有限公司

建筑行业（建筑工程）甲级

证书号：A132006048

建设单位
石港镇人民政府

项目名称
通州区石港镇2026年省级扶持发展新型农村集体经济项目-乐观村菌料发酵仓项目

图纸名称
消火栓管道系统图

签 署 栏	实 名	签 名
批 准	徐玉中	徐玉中
审 定	金玉鸿	金玉鸿
审 核	金玉鸿	金玉鸿
项目负责	程高亮	程高亮
专业负责	金玉鸿	金玉鸿
校 对	陈志亮	陈志亮
设 计	丁小燕	丁小燕

会 签 栏			
总 图		给 排 水	
建 筑		电 气	
结 构		暖 通	
阶 段	施工图	专 业	给排水
图纸编号	04/04	版 次	
日 期	2026.06	比 例	
项目编号	NT263824		