


案 号	日 期	进展记录	参 与 人
0	2005.01.26	---	---

位置示意:

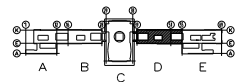


A区(党群口办公)

市政府、市政协办公室)


C区(市民中心)

市政府、市政协办公室

E区(政府综合办公)

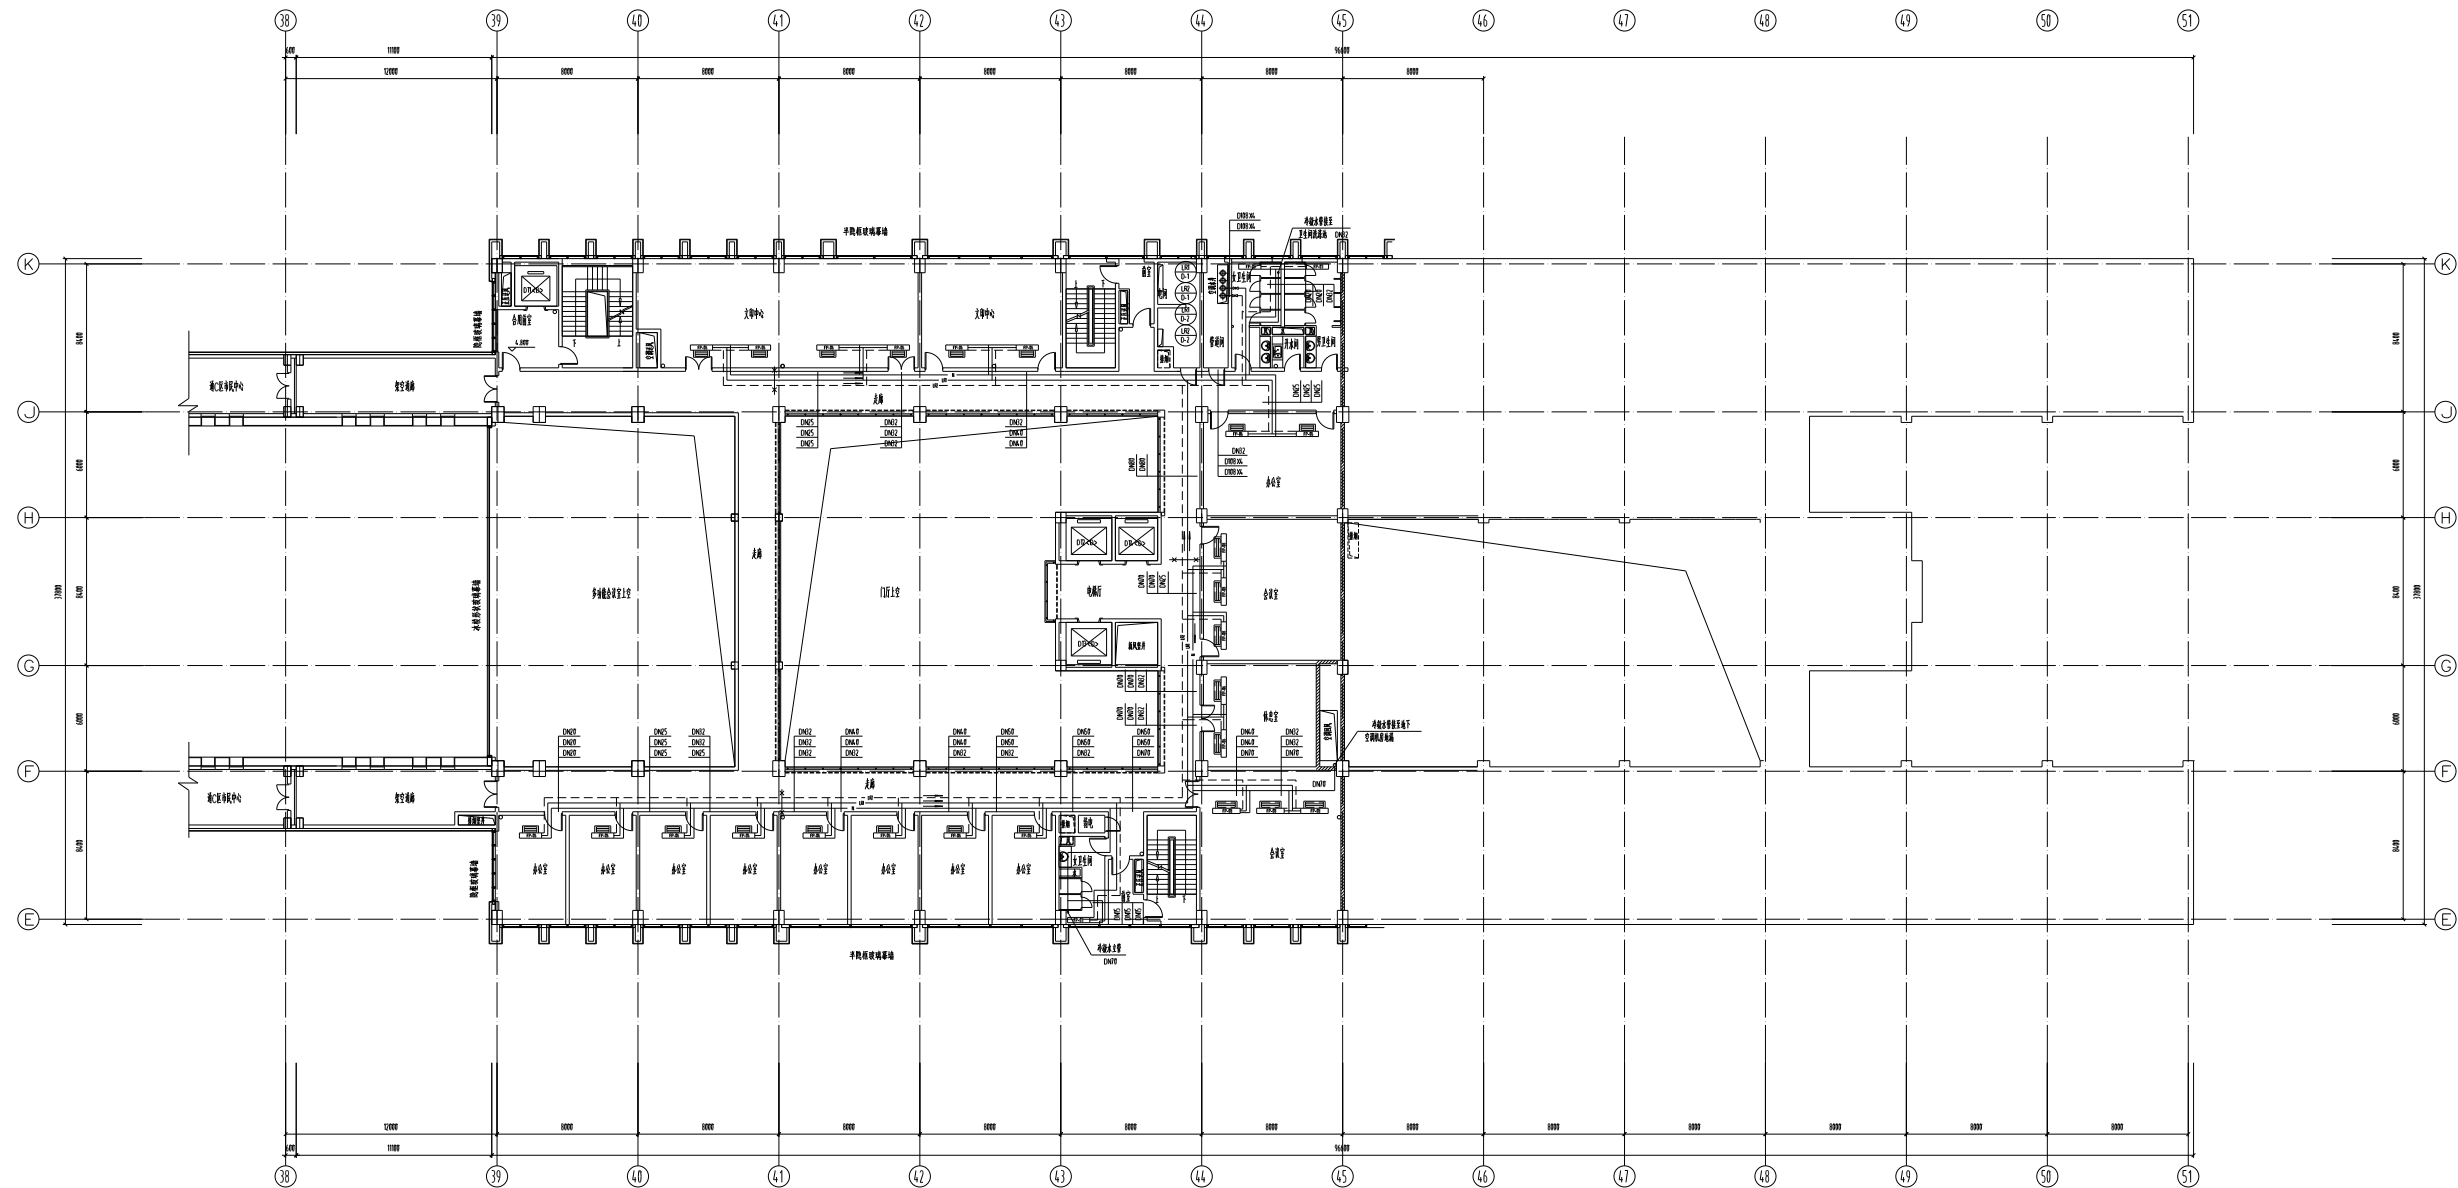

备注:关于天棚面龙骨及饰面拆除部分,因时间太久,拆下来的相关材料无法利旧。

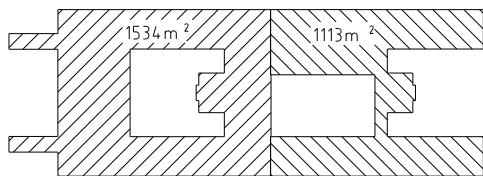

防火分区示意



石膏板吊顶的施工步骤

第一步吊頂施工

- 1、吊顶形式、吊杆规格、高度:φ8全丝吊杆
 - 2、龙骨材料种类、规格、中距:配套龙骨
 - 3、面层材料品种、规格、:9.5mm纸面石膏板
- 第二步抹灰面油漆

- 1、腻子种类:腻子两遍
- 2、油漆品种、刷漆遍数:刷乳胶漆三遍
- 3、部位:天棚石膏板吊顶


D区二层空调水管平面图 1:150

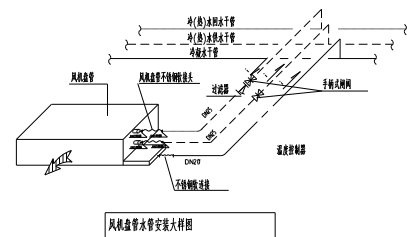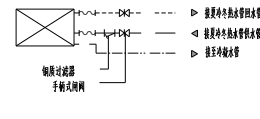


风机盘管水管安装大样图

0	2005.01.28	---	---

位置示意:

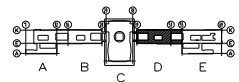

A区(党群口办公)
B区(市政府,市政协办公)
C区(市民中心)
D区(市政府,市政协办公)
E区(政府综合办公)

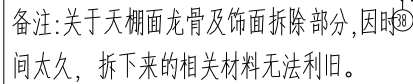

石膏板吊顶的施工步骤



第一步吊顶施工

- 1、吊顶形式、吊杆规格、高度:φ8全丝吊杆
 - 2、龙骨材料种类、规格、中距:配套龙骨
 - 3、面层材料品种、规格、:9.5mm纸面石膏板
- 第二步抹灰面油漆

1、膩子种类:膩子兩遍


- 2、油漆品种、刷漆遍数:刷乳胶漆三遍
3、部位:天棚石膏板吊顶

D区三层空调水管平面图 1:150

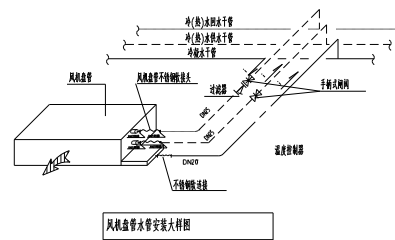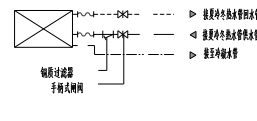


案 号	日 期	处理记录	备注人
0	2005.01.20	---	---


位置示意:

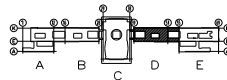

A区(党群口办公)
B区(市政府,市政协办公)
C区(市民中心)
D区(市政府,市政协办公)
E区(政府综合办公)

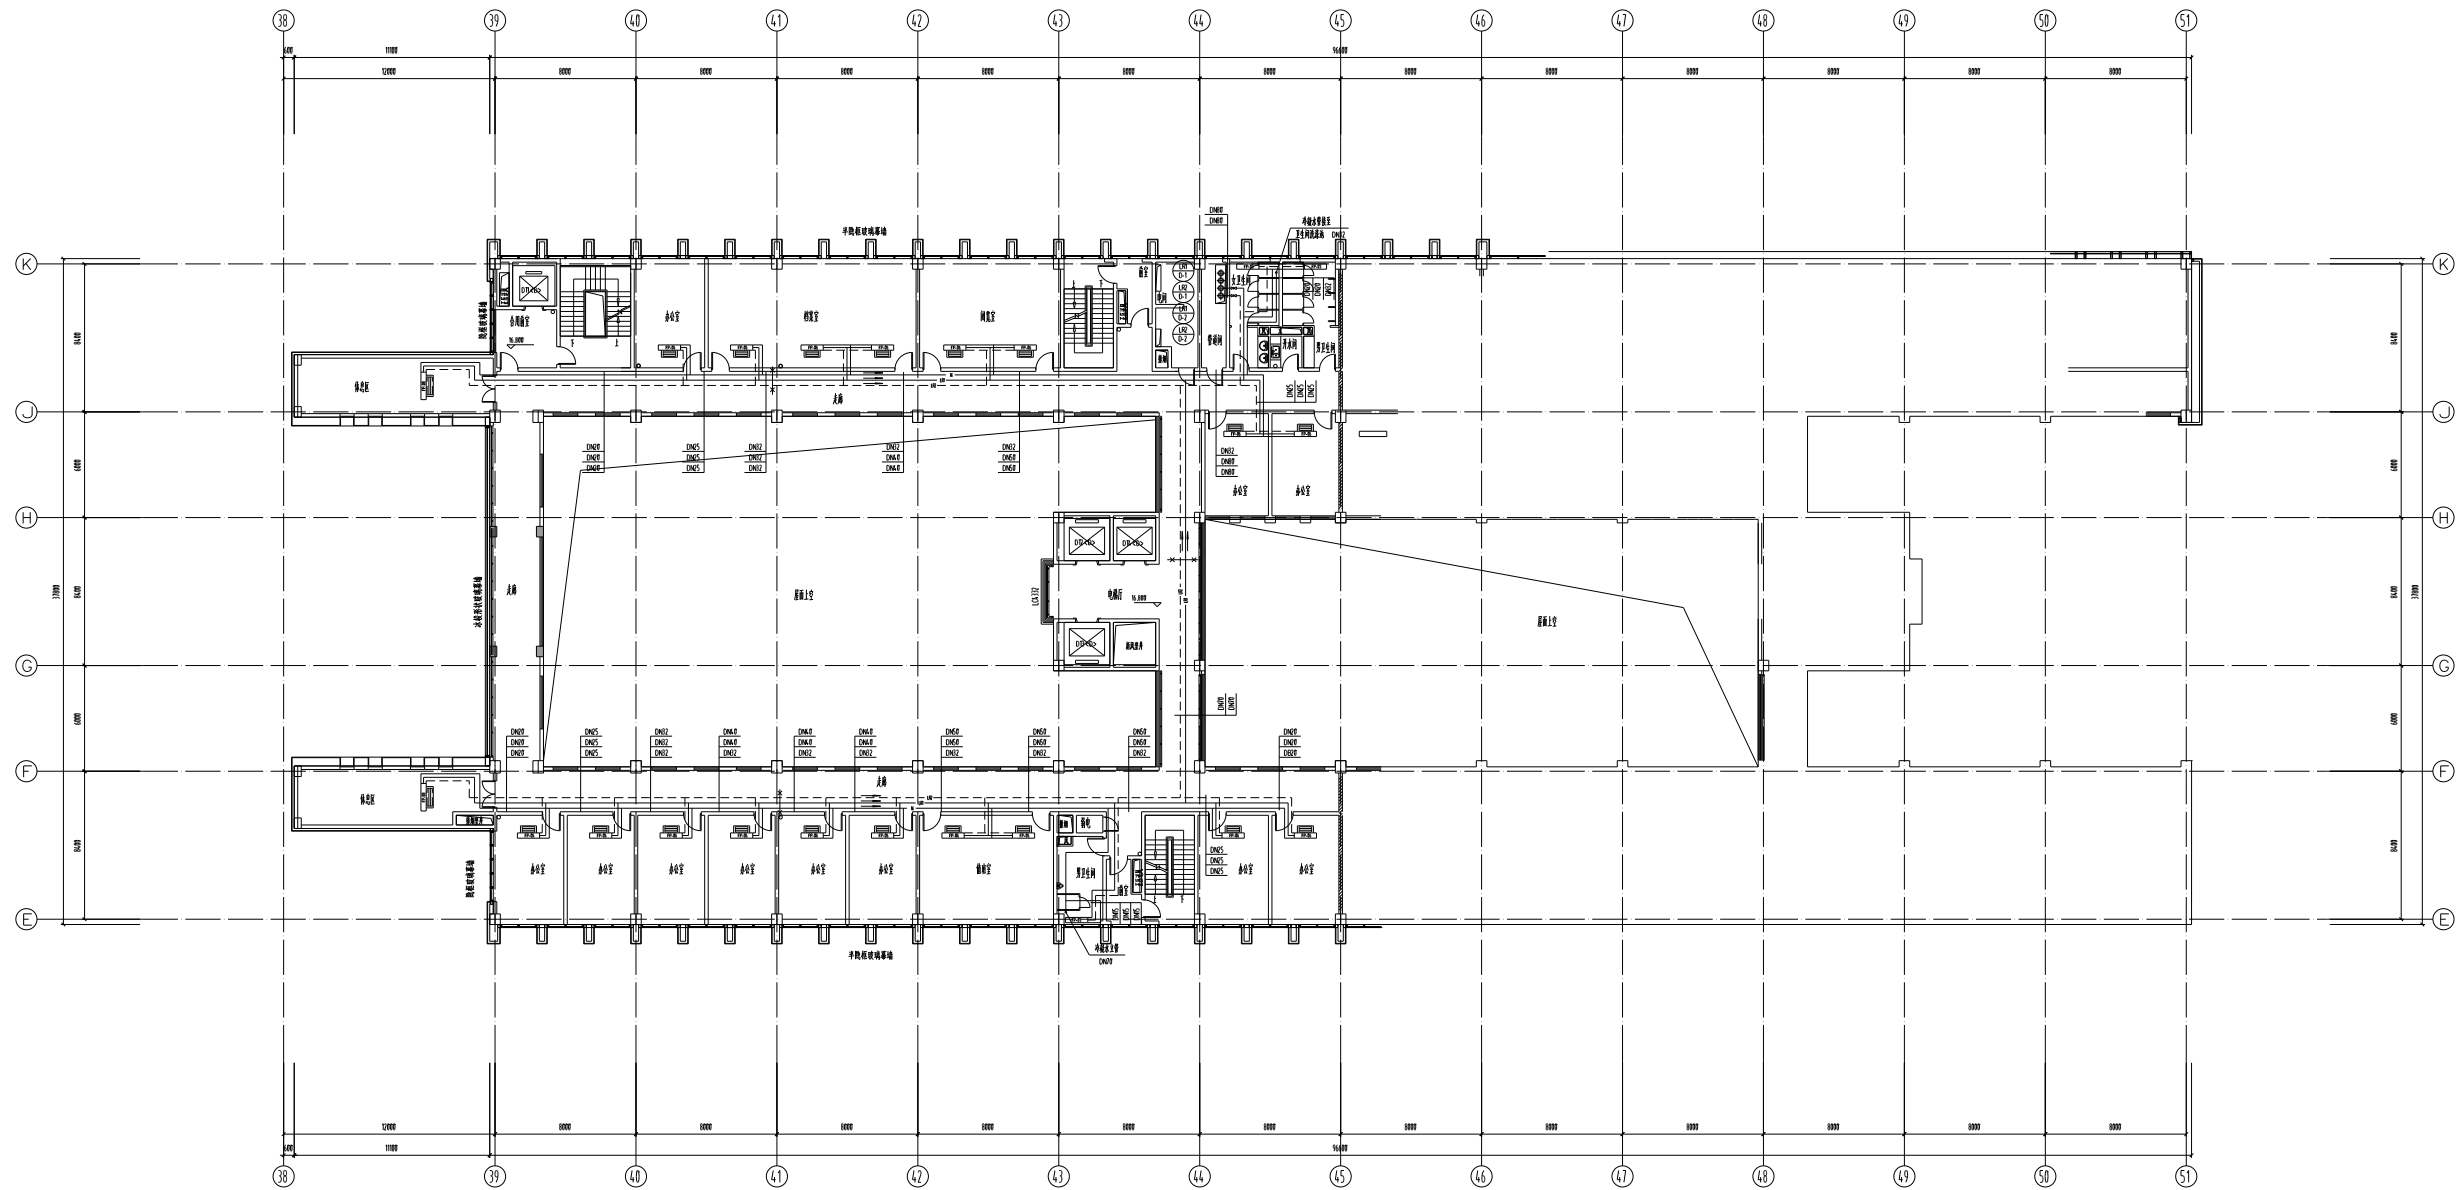

备注:关于天棚面龙骨及饰面拆除部分,因时间太久,拆下来的相关材料无法利旧。

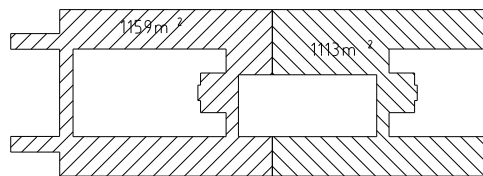

防火分区示意

石膏板吊顶的施工步骤



第一步吊顶施工


- 1、吊顶形式、吊杆规格、高度:φ8全丝吊杆
 - 2、龙骨材料种类、规格、中距:配套龙骨
 - 3、面层材料品种、规格、:9.5mm纸面石膏板
- 第二步抹灰面油漆

1、腻子种类:腻子


- 2、油漆品种、刷漆遍数:刷乳胶漆三遍
3、部位:天棚石膏板吊顶

D区五层空调水管平面图 1:150

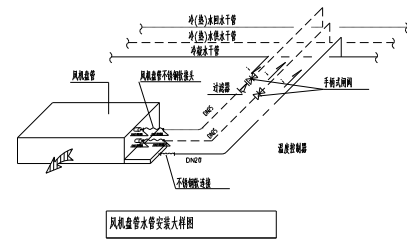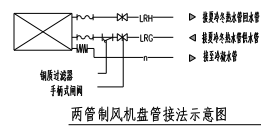

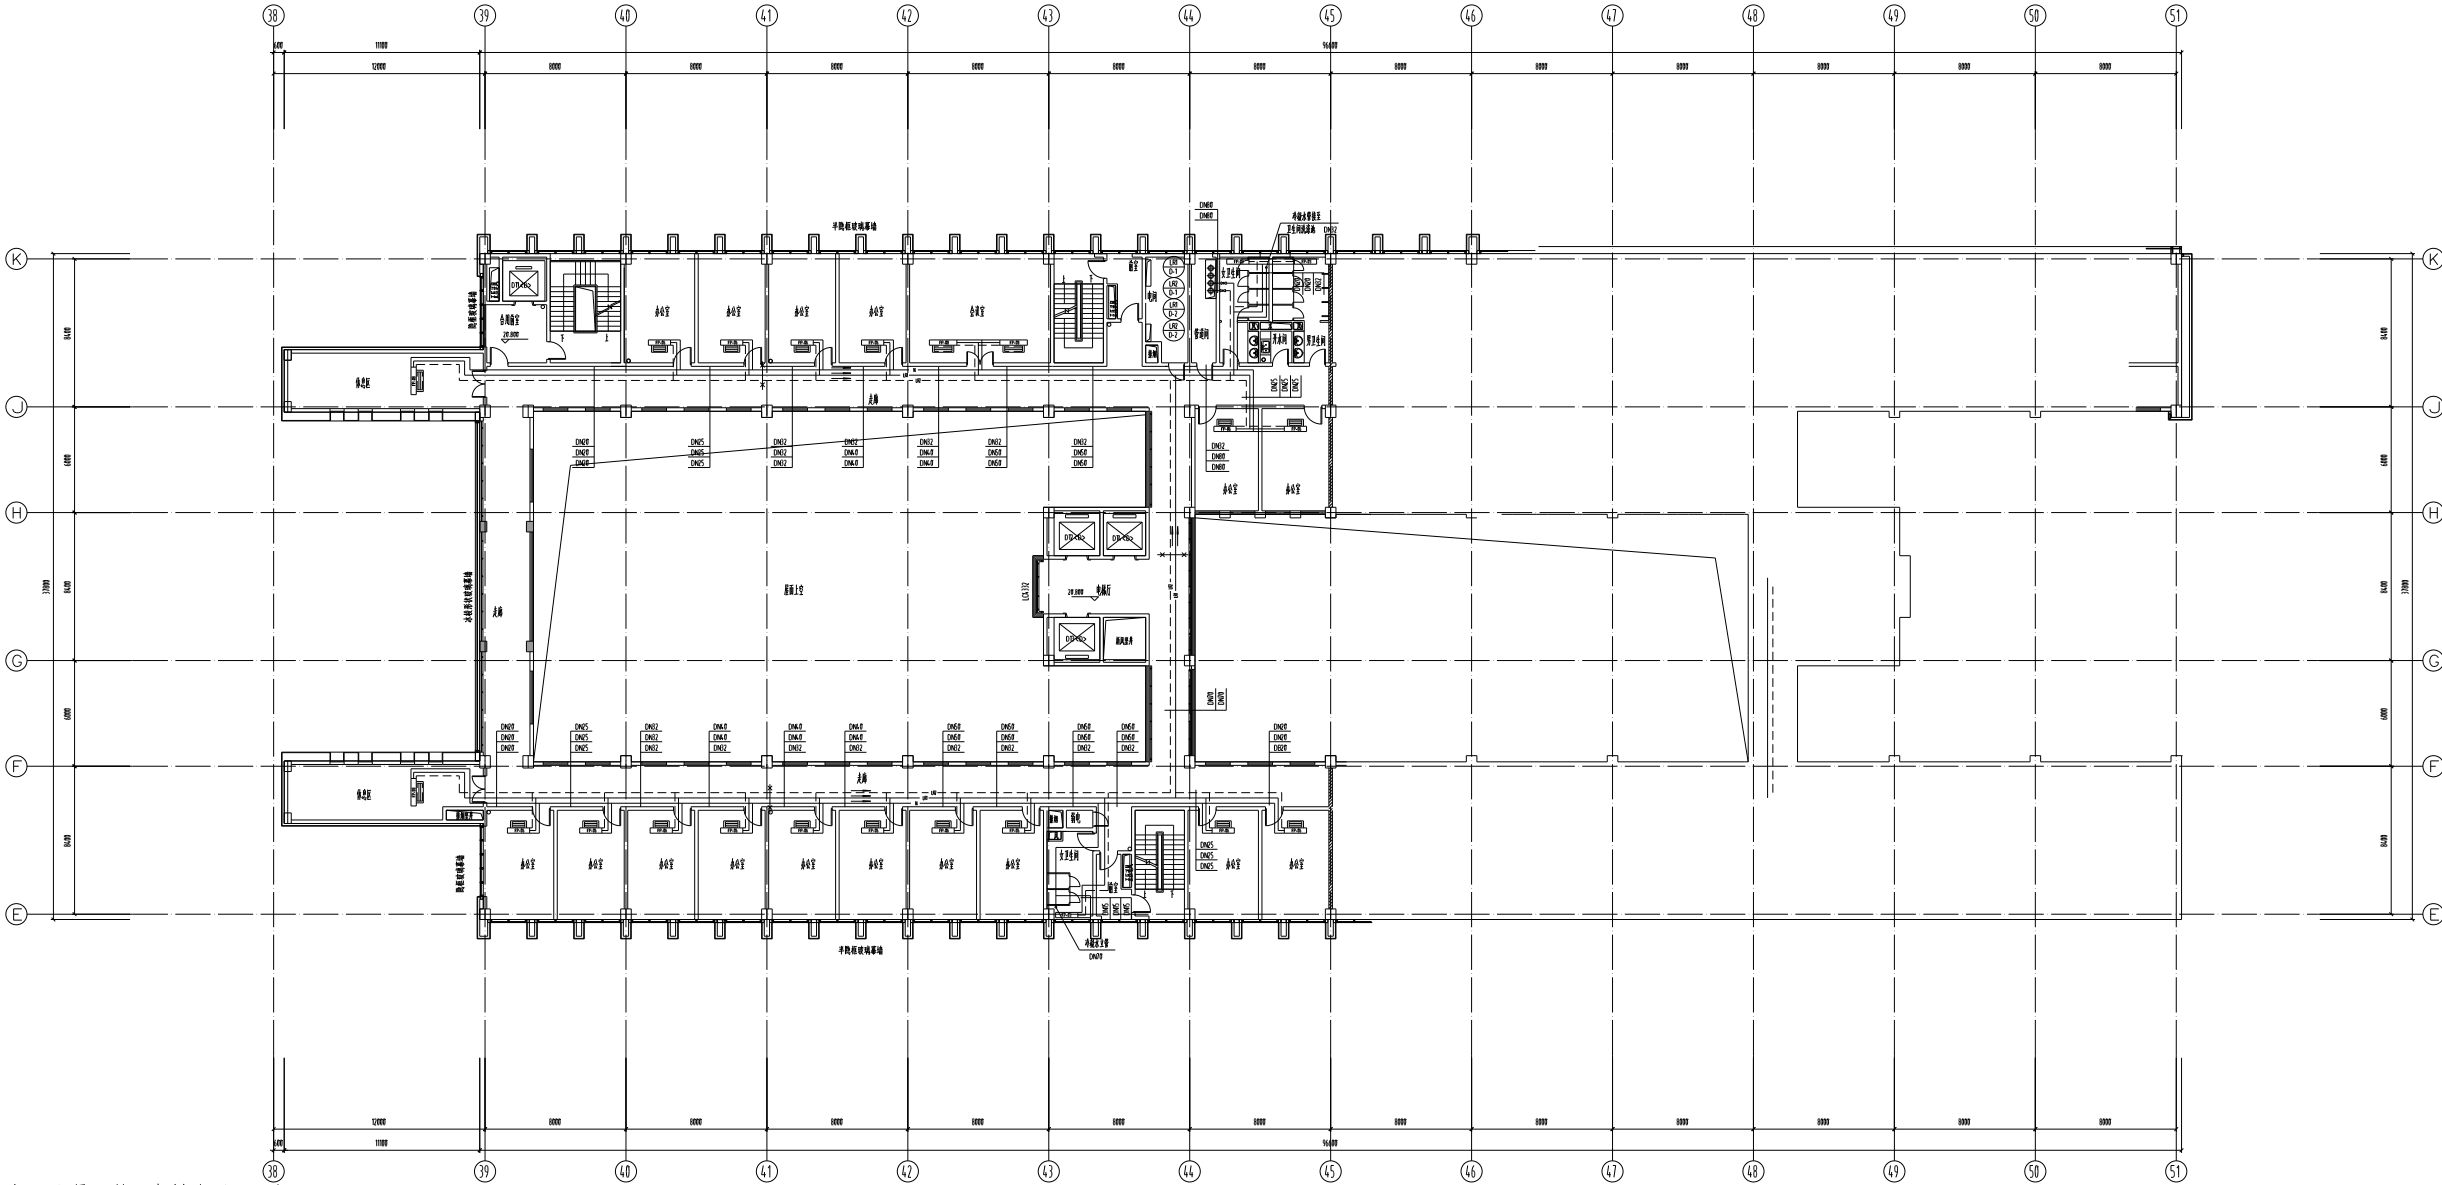



备注:关于天棚面龙骨及饰面拆除部分,因时间太久,拆下来的相关材料无法利用。

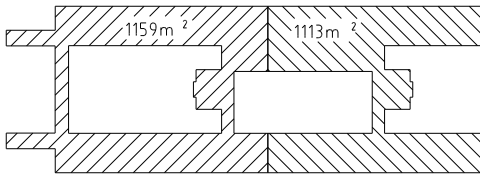


防火分区示意


- 石膏板吊顶的施工步骤
- 第一步吊顶施工
- 1、吊顶形式、吊杆规格、高度:φ8全丝吊杆
 - 2、龙骨材料种类、规格、中距:配套龙骨
 - 3、面层材料品种、规格、:9.5mm纸面石膏板
- 第二步抹灰面油漆
- 1、腻子种类:腻子两遍
 - 2、油漆品种、刷漆遍数:乳胶漆三遍
 - 3、部位:天棚石膏板吊顶

D区六层空调水管平面图 1:150

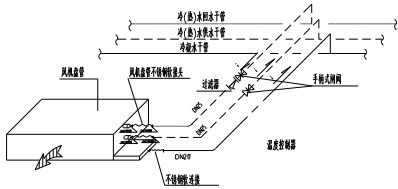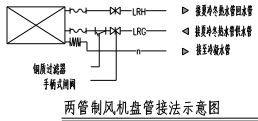

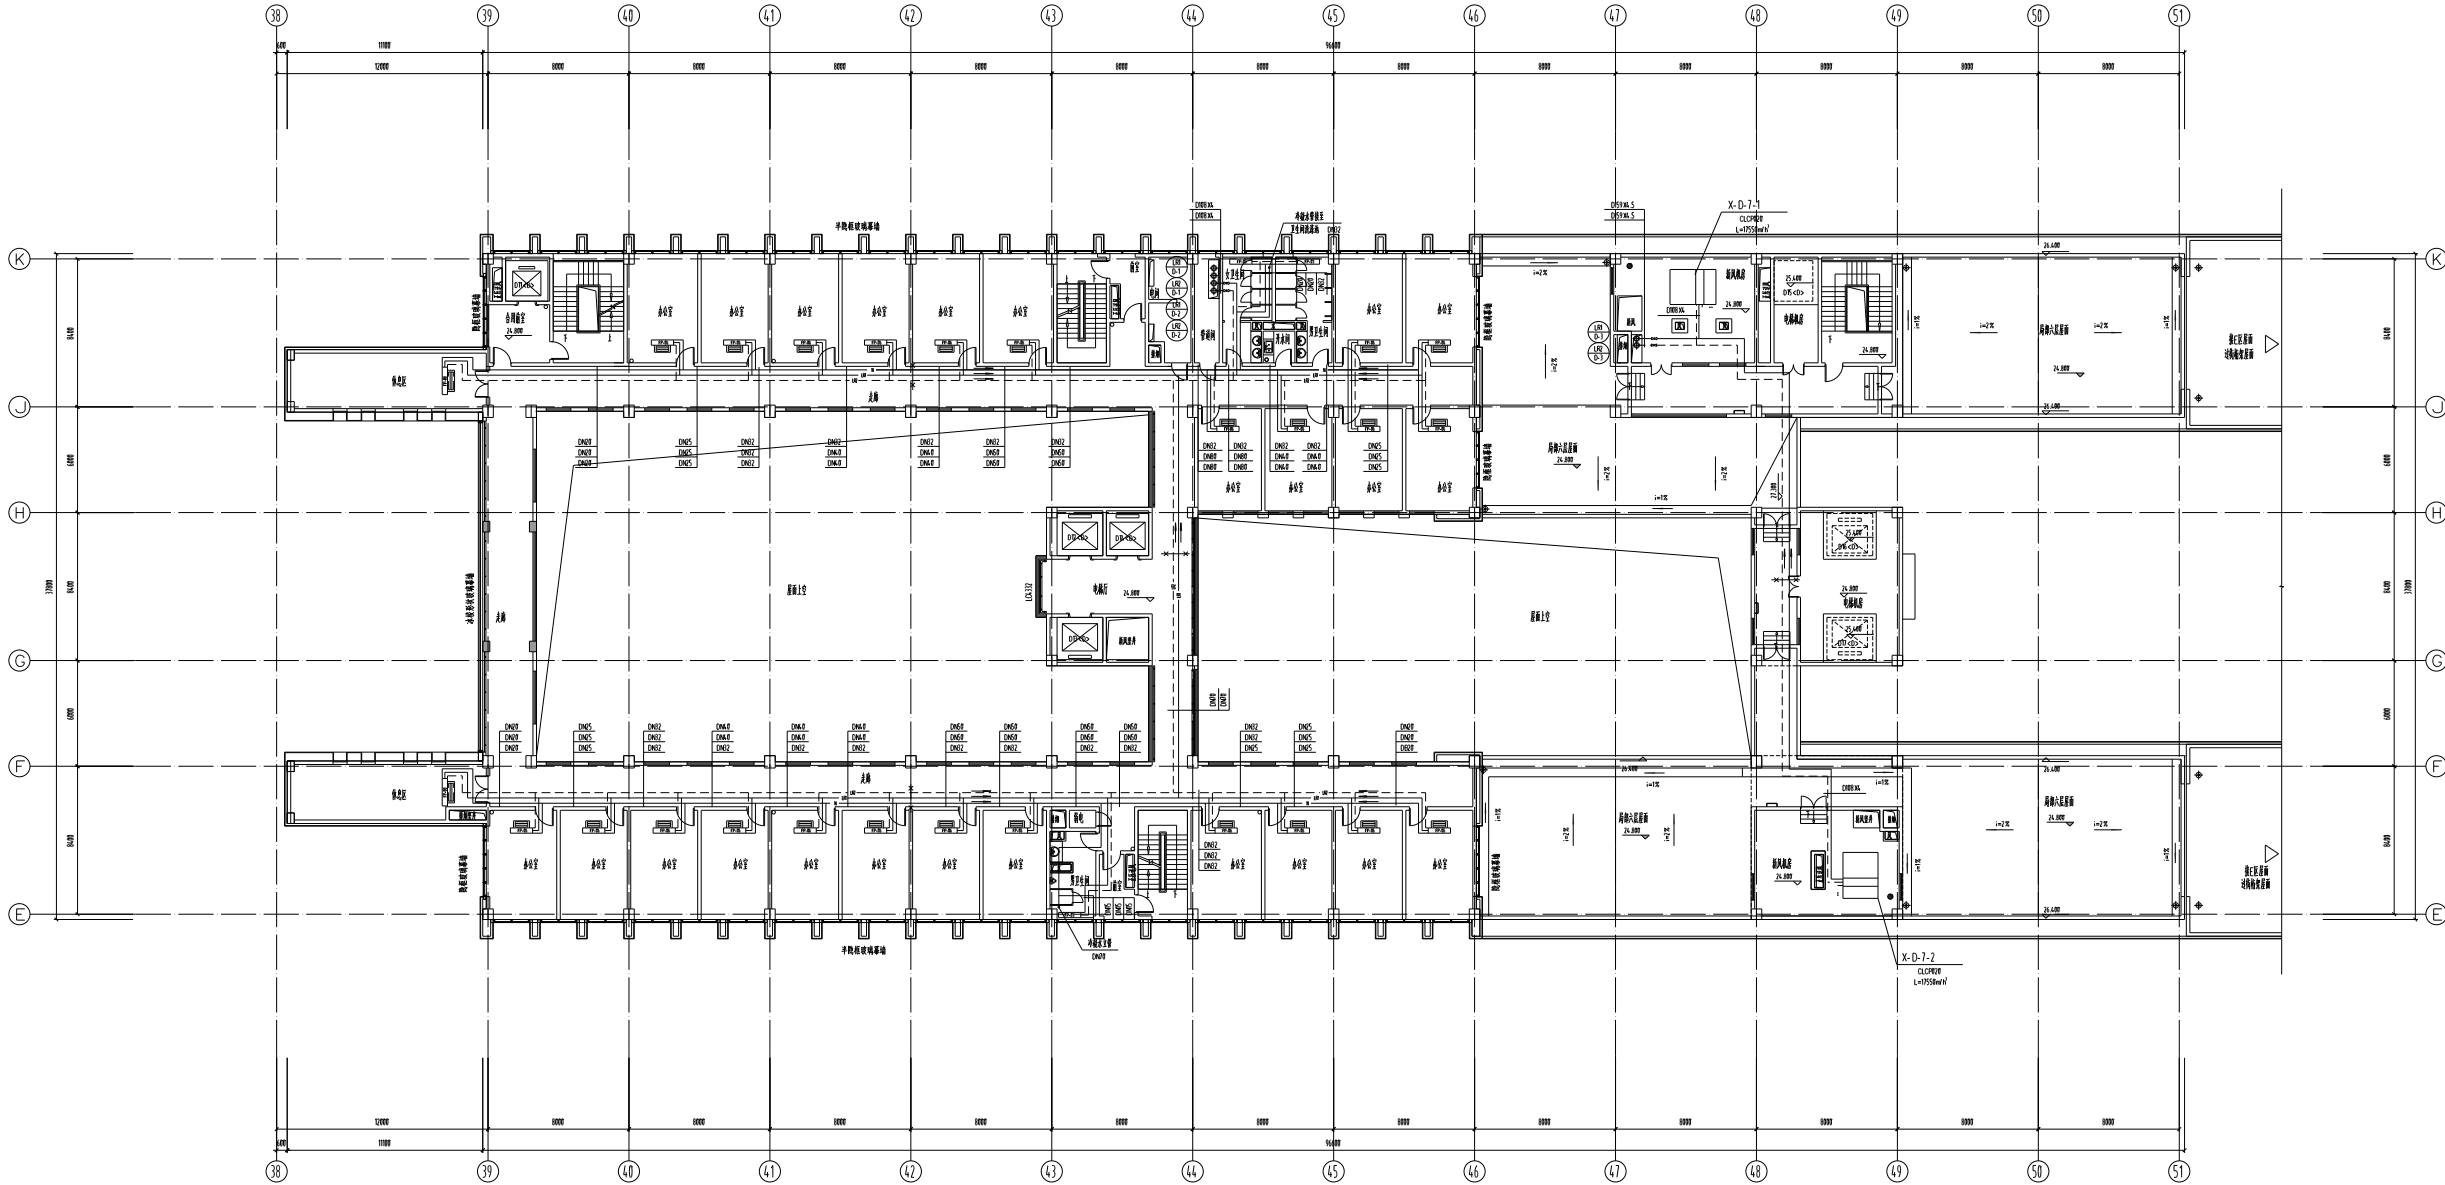



备注:关于天棚面龙骨及饰面拆除部分,因时间太久,拆下来的相关材料无法利用。

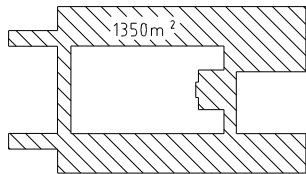

防火分区示意


- 石膏板吊顶的施工步骤
- 第一步吊顶施工
- 1、吊顶形式、吊杆规格、高度:φ8全丝吊杆
 - 2、龙骨材料种类、规格、中距:配套龙骨
 - 3、面层材料品种、规格、:9.5mm纸面石膏板
- 第二步抹灰面油漆
- 1、腻子种类:腻子两遍
 - 2、油漆品种、刷漆遍数:刷乳胶漆三遍
 - 3、部位:天棚石膏板吊顶

D区七层空调水管平面图 1:150

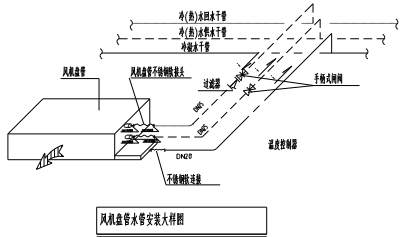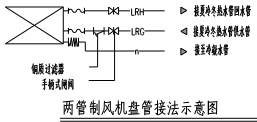

顺 号	日 期	记录内容	参加人
0	2005.01.28	---	---

位置示意:

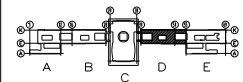


A区(党群口办公)

B区(市政府,市政协办公)


C区(市民中心)

D区(市政府,市政协办公)

E区(政府综合办公)

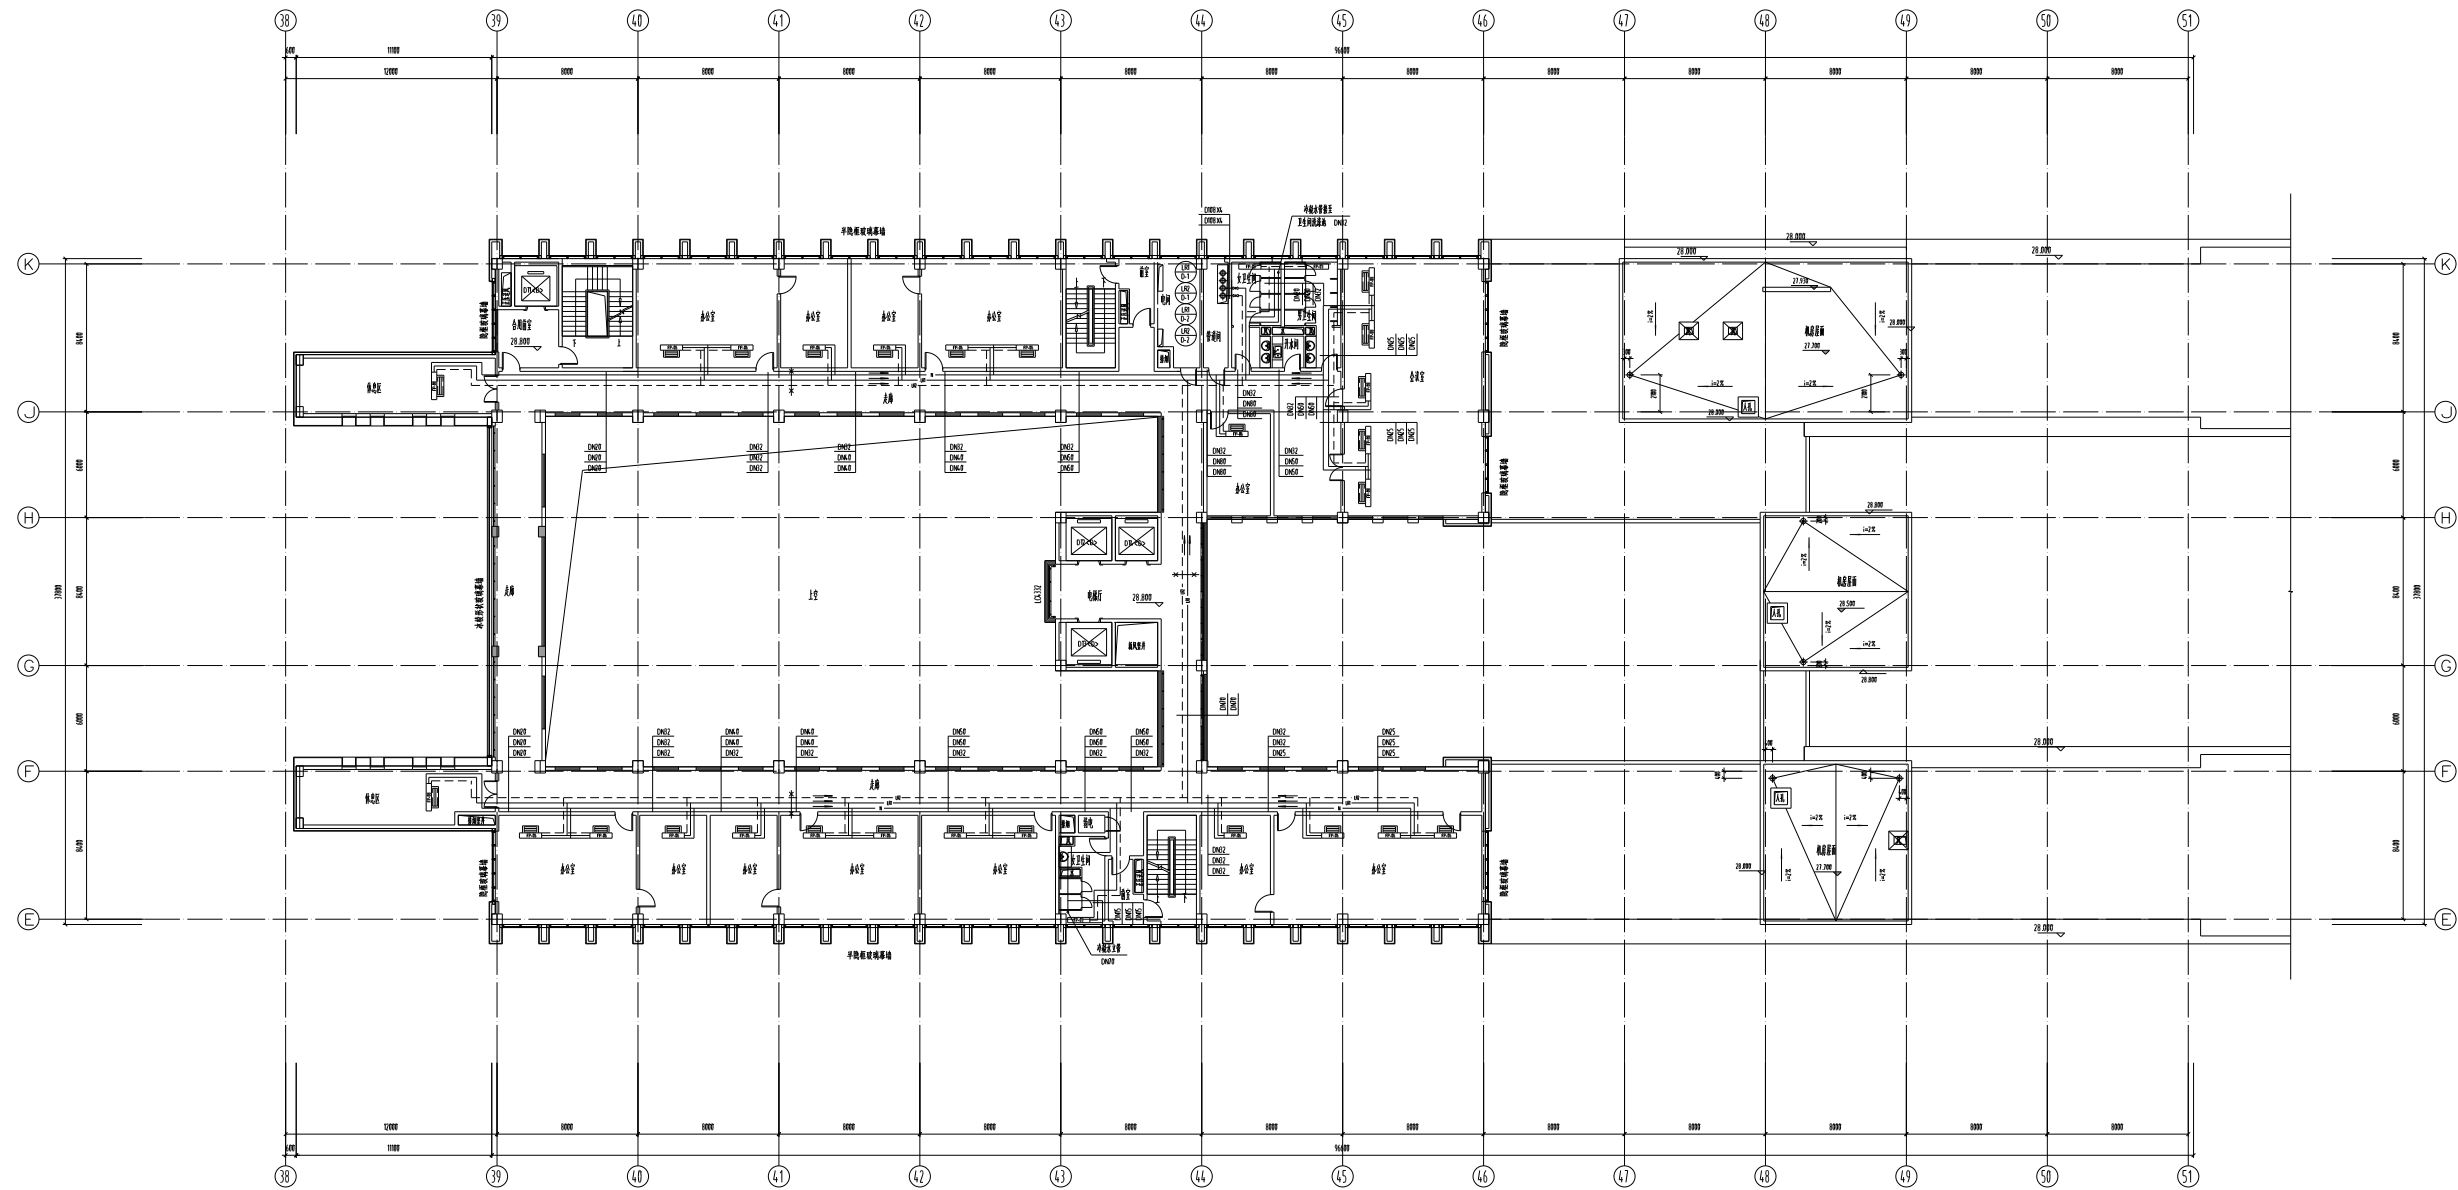

备注:关于天棚面龙骨及饰面拆除部分,因时间太久,拆下来的相关材料无法利旧。

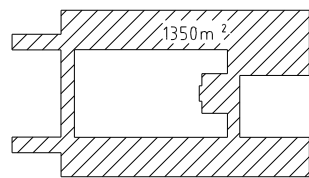

防火分区示意

石膏板吊顶的施工步骤



第一步吊顶施工

- 1、吊顶形式、吊杆规格、高度: $\phi 8$ 全丝吊杆
- 2、龙骨材料种类、规格、中距: 配套龙骨
- 3、面层材料品种、规格、: 9.5mm 纸面石膏板

第二步抹灰面油漆


- 1、腻子种类:腻子两遍
- 2、油漆品种、刷漆遍数:刷乳胶漆三遍
- 3、部位:天棚石膏板吊顶

D区八层空调水管平面图 1:150

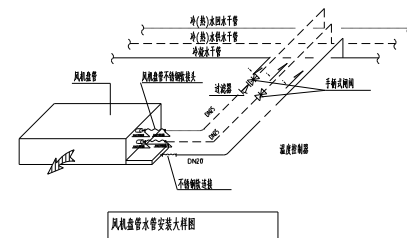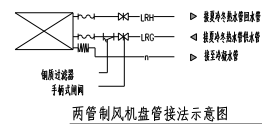


顺 号	日 期	调查记录	调查人
0	2005.01.28	---	---


位置示意:

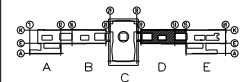

A区(党群口办公)
B区(市政府,市政协办公)
C区(市民中心)
D区(市政府,市政协办公)
E区(政府综合办公)

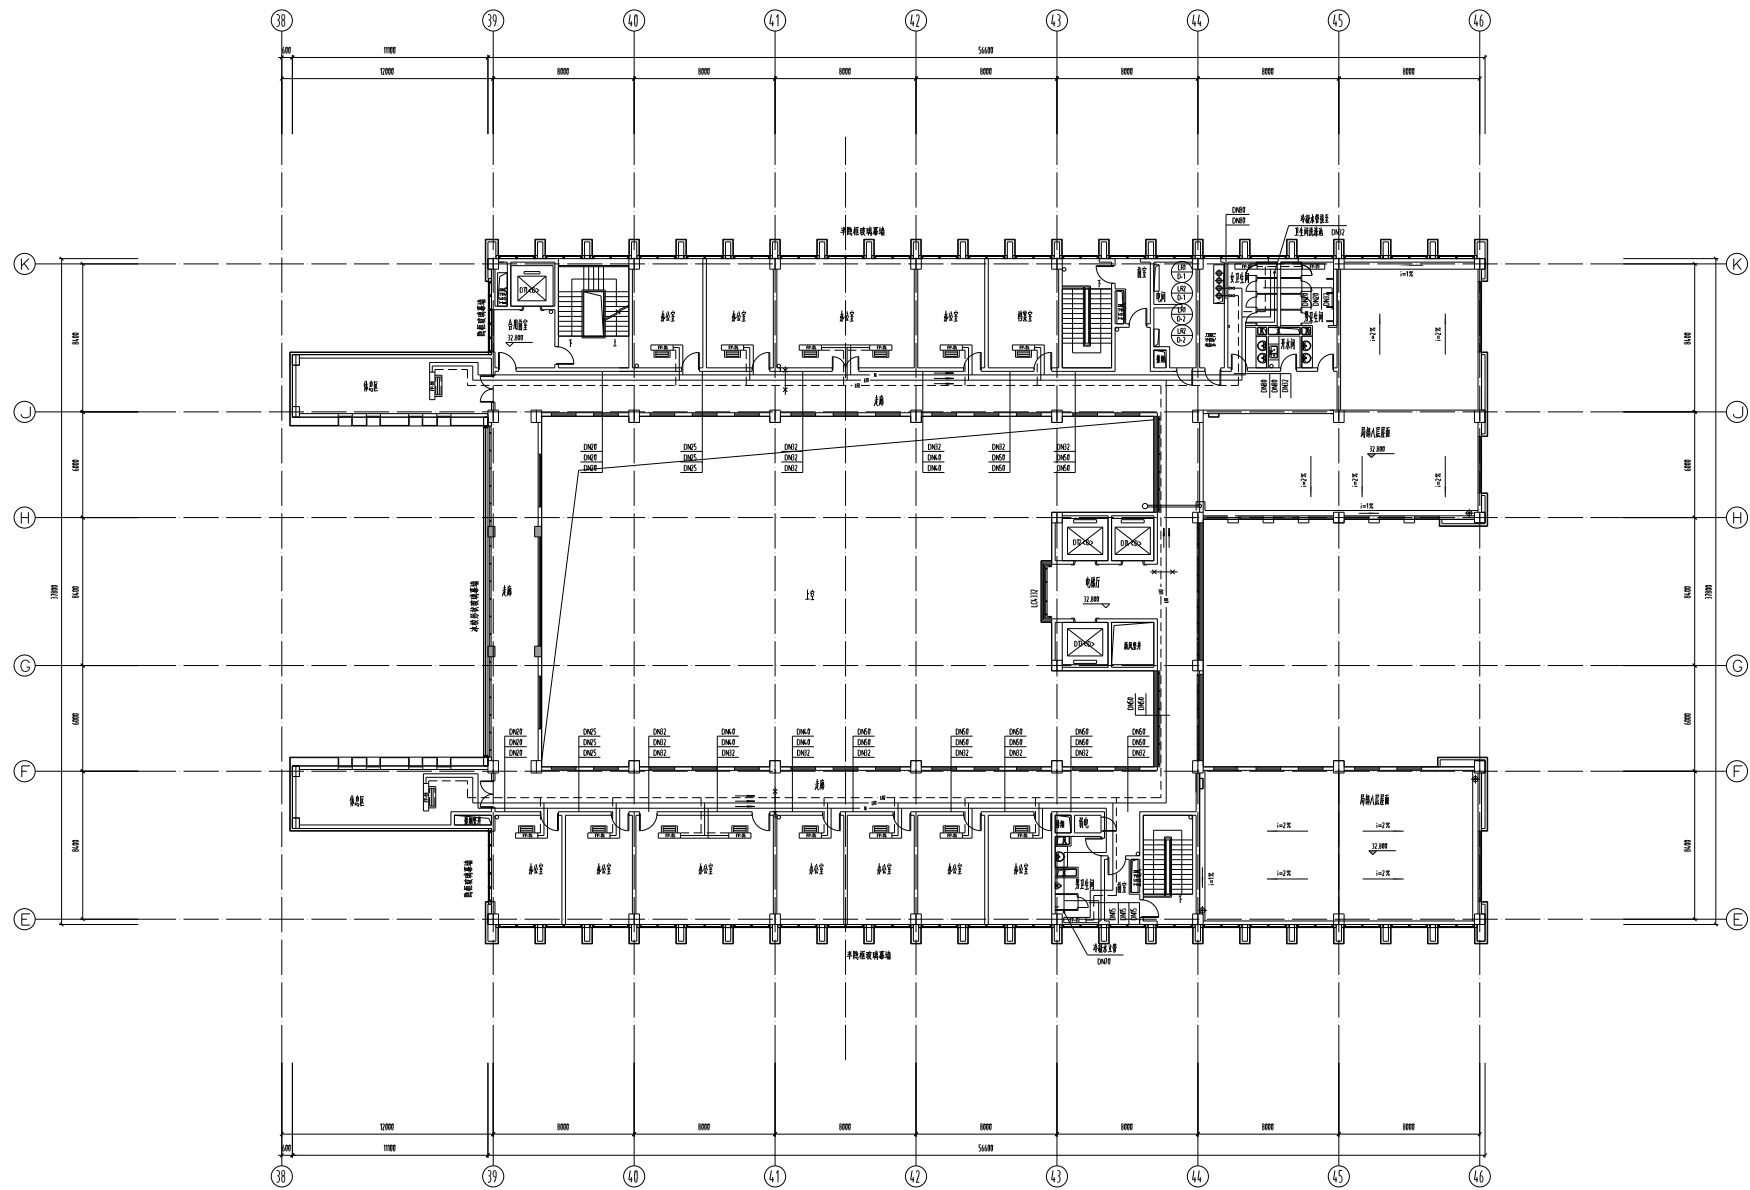

备注:关于天棚面龙骨及饰面拆除部分,因时间太久,拆下来的相关材料无法利旧。

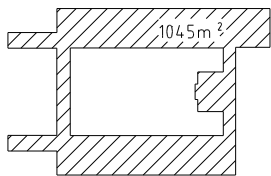

防火分区示意

石膏板吊顶的施工步骤


第一步吊顶施工

- 1、吊顶形式、吊杆规格、高度:φ8全丝吊杆
- 2、龙骨材料种类、规格、中距:配套龙骨


第二步抹灰面油漆

- 1、腻子种类:腻子两遍
- 2、油漆品种、刷漆遍数:刷乳胶漆三遍
- 3、部位:天棚石膏板吊顶

D区九层空调水管平面图 1:150

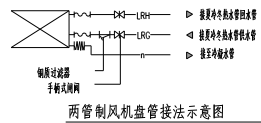

两管制风机盘管接法示意图

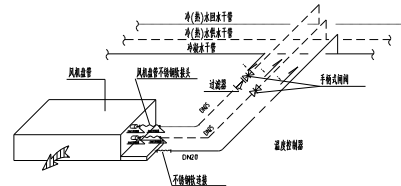

风机盘管水管安装大样图

中国建筑科学研究院
建研建筑设计研究院有限公司
地址：北京朝阳区东三环北路15号

工程名称	徐州市行政中心
------	---------

工程编号	2004-23
------	---------

子项名称	
------	--

子项目编号		
项目负责人	温庆春	权海星
审查人	李泽福	
会签负责人	罗 红	
校对人	罗 红	
设计人	唐 燕	



	L	J
--	---	---

D区九层空调水零平面图




日 期	起 止 日	比 例	1:50	日 期	2005.09.28
-----	-------	-----	------	-----	------------