

序号 SERIAL No	图纸名称 TITLE OF DRAWINGS	图号 DRAWN No	规格 SPECS	附注 NOTE
01	给排水设计施工说明	水施(审修)-01	A1	
02	给排水抗震设计施工说明	水施-02	A1	
03	绿色设计专篇 装配式建筑设计专项说明	水施-03	A1	
04	给水系统图一	水施-04	A1	
05	给水系统图二	水施-05	A1	
06	排水系统图	水施-06	A1	
07	排水系统图二	水施(审修)-07	A1	
08	消火栓系统图	水施-08	A1	
09	一层平面图	水施(审修)-09	A0	
10	二层平面图	水施-10	A0	
11	三层平面图	水施(审修)-11	A0	
12	四层平面图	水施-12	A0	
13	屋面平面图	水施-13	A0	
14				
15				
 江苏中建工程设计研究院有限公司 JIANGSU ZHONGJIAN ENGINEERING DESIGN&RESEARCH INSTITUTE CO.,LTD		建设单位 CLIENT 东海县教育局	工程编号 CONTRACT NO. SJ21-M083-5	图 别 CATEGORY 水施
工程名称 PROJECT TITLE 新建东海县新南镇中学 3#教学楼、办公楼		图 号 DRAWING No.	日 期 DATE 2021.12.14	并 页 PAGE TOTAL 1
建筑工程 甲级 A232005333 JOB NO.A232005333		图纸目录		
制 表				

装配式建筑设计专项说明


江苏省公共建筑施工图绿色设计专篇(给排水)

一.项目名称

二、项目概况：

所在城市	气候分区	建筑性质	总建筑面积 (m ²)	停车库 建筑面积(m ²)	建筑 高度m	建筑 层数	绿色星 级目标	建筑类别	利用可再生 能源种类	项目规划 用地面积 (m ²)
连云港	☒ 夏热冬冷 ☐ 寒冷	公建	18713.54	0	17.85	4	二星	☒ 甲类 ☐ 乙类		110055

注:停车库建筑面积为地上、地下自行车库和汽车库建筑面积总和。

三.设计依据:

1. 江苏省《绿色建筑评价标准》DB32/3962-2020
2. 《绿色建筑评价标准》GB/T50378-2019
3. 《民用建筑电气设计规程》GB 51348-2019
4. 江苏省《建筑节能设计标准》DGJ32/J96-2010
5. 《建筑小水电水利工程施工技术规范》GB50404-2016
6. 《民用建筑节能设计标准》GB50551-2010
7. 江苏省《雨水利用工程技术规范》DB32/Z 3813-2020
8. 《民用建筑太阳能热水系统应用技术规范》GB50364-2018
9. 江苏省《建筑太阳能热水系统应用技术规范》(DGJ32/J8-2015)
10. 江苏省《建筑给水排水系统技术规范》DGJ32/J111-2010
11. 江苏省绿色建筑工程施工其他相关标准制度规定(2014年版)
12. 国家、省市现行的法律法规及其他相关标准和规定

四.水資源利用:

1. 是否有再生水

2. 项目自建再生水系统:原水采用_____原水水池容积:_____m³
再生水处理设备规模:_____m³/h 再生水水池容积:_____m³
3. 再生水用途:_____
利用再生水总用水量:_____m³/d

4. 是否有雨水回用: ☒ 有 ☐ 无, 雨水会用的用途: 绿化, 道路浇洒

雨水收集区域面积: 38000 m² 雨水蓄水池容积: 1100 m³

楼周边设下凹式绿地收集雨水,有利于绿化、改善气候等等低影响开发好处。屋面雨水间接排水。

5. 项目总用水量: 342.64 m³/d 非传统水源利用率: 42 % 年径流总量控制率 55 %

6. 游泳池, 游乐池, 水上乐园, 洗车场, 集中空调用冷却水等用水是否采取了循环处理 ☐ 是 ☐ 否

补充水源来自_____ 计量装置: ☐有 ☐无

冷却塔形式_____

五.节水措施


1. 卫生器具用水效率等级 2级 或节水标志 _____
2. 给水系统压力控制: 市政自来水压力 11 MPa 供水层数 1 层。
是否充分利用市政自来水压力: ☒ 是 ☐ 否
分区压力 < 0.30 MPa 用水点压力 < 0.20 MPa
3. 按用途设置用水计量装置: ☒ 是 ☐ 否 总水表远方上传监测系统: ☒ 有 ☐ 无
4. 热水系统循环方式 _____

六、可再生能源利用:

1. 生活热水供应
- 1.1 本项目是否有生活热水需求: ☐有(总热水量_____m³/d) ☒无
- 1.2 热水来自: ☐太阳能热水系统(热水用水量_____m³/d) ☐地源热泵热水系统(热水用水量_____m³/d)
☐其他热水系统 _____
- 1.3 太阳能热水系统辅助热源采用 _____
2. 太阳能利用:
- 2.1 供水系统方式: ☐集中供热系统 ☐分散式热水系统
- 2.2 集热器安装位置: ☐屋顶 ☐阳台 ☐其他 _____
- 2.3 集热器安装面积: _____m²
- 2.4 太阳能热水系统是否符合可再生能源利用二选条件:☐是 ☐否
- 2.5 可再生能源热量占总热量的_____%
3. 地源热泵、太阳能光伏发电、光导纤维利用:
- 3.1 本工程 ☐有 ☒无 地源热泵空调系统承担采暖空调负荷的比例为_____%
- 3.2 本工程 ☐有 ☒无 太阳能光伏 ☐有 ☒无 光导纤维,其总共分为建筑物总变压器容量的_____%
4. 其他 _____

100

THE COPYRIGHT IS HELD BY JIANGSU ZHONGYUAN ENGINEERING DESIGN/RESEARCH INSTITUTE COLLO OF CHINA. THIS DRAWING MAY NOT BE DUPLICATED IN ANY FORM WITHOUT WRITTEN PERMISSION OF THE INSTITUTE. TRESPASSERS WILL BE PROSECUTED.

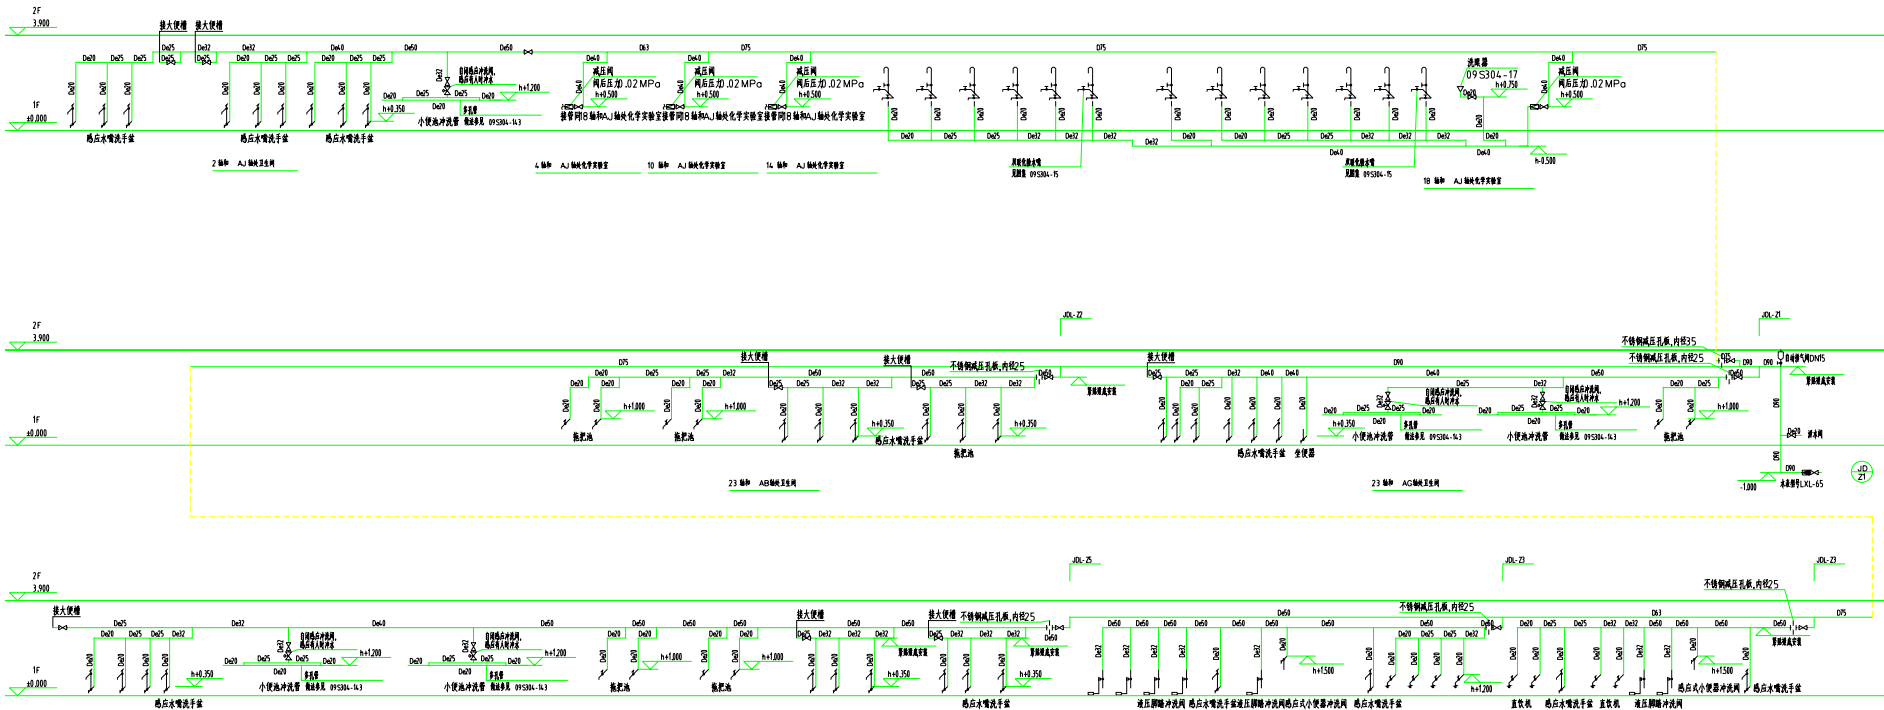

1 层给水系统图

注:未画出部分与楼层图或对照参照系统图。

图号	日期	修改
SERIAL NUMBER	DATE	MODIFICATION

注册工程师注册章

注册工程师注册章

注册工程师注册章

注册工程师注册章	日期
REGISTER SIGNATURE	DATE

注册工程师注册章	日期
REGISTER SIGNATURE	DATE

注册工程师注册章

注册工程师注册章

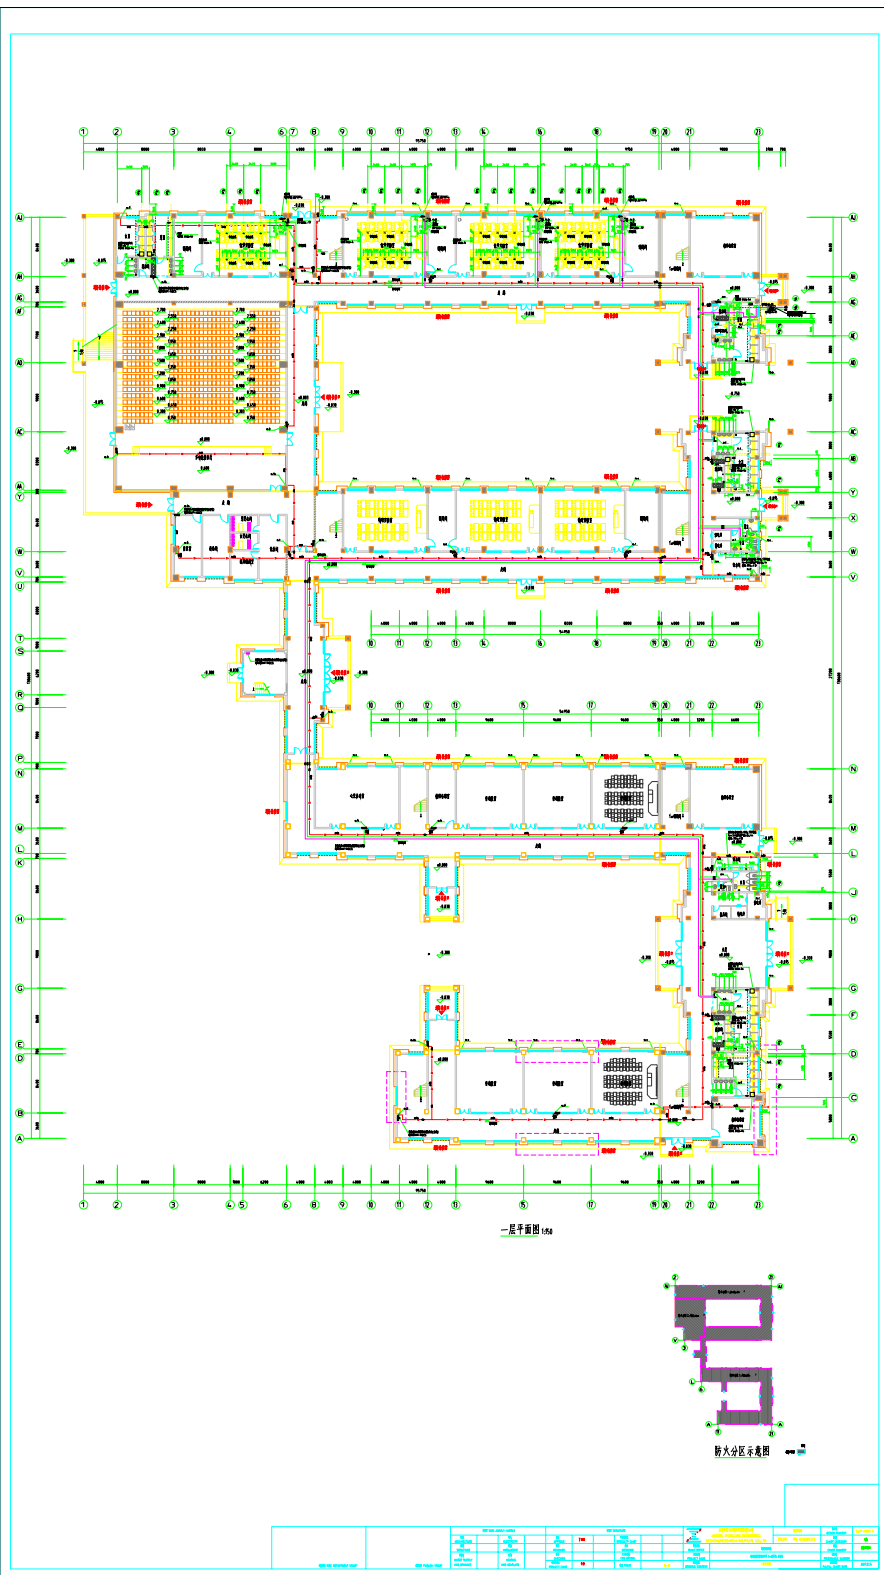



A0 +1/4 1:150

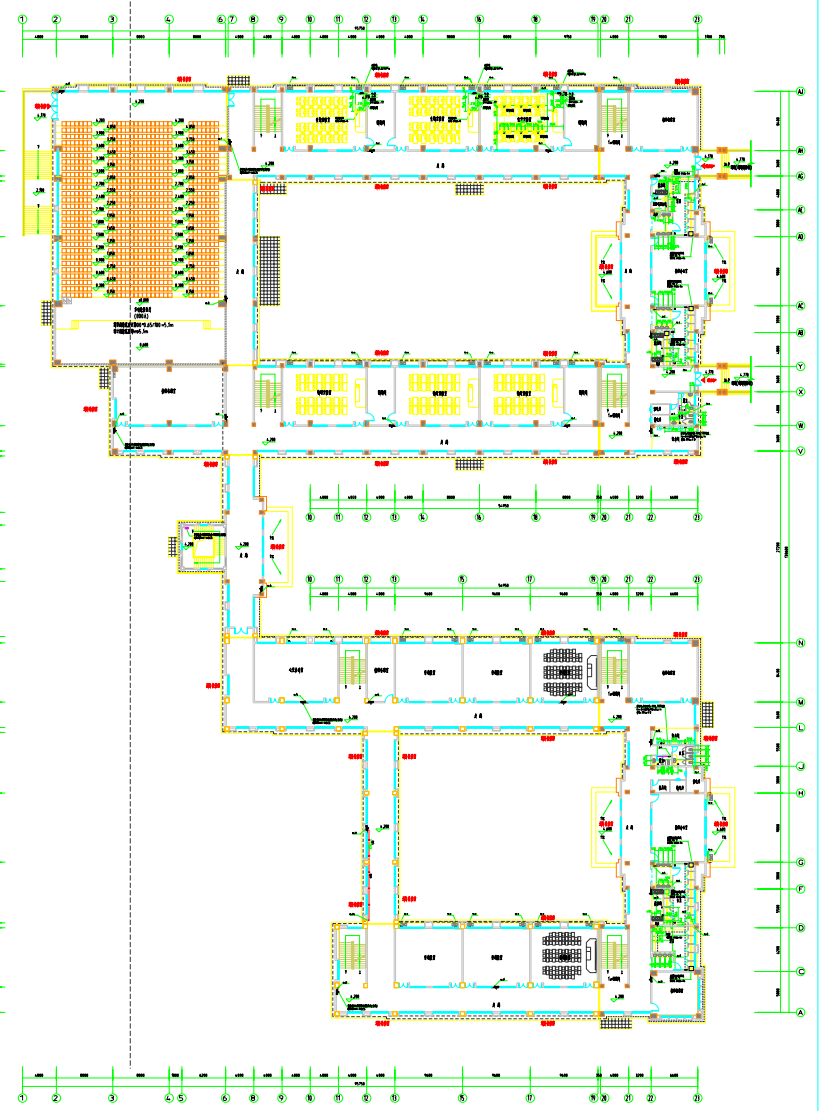



二层平面图 1/50

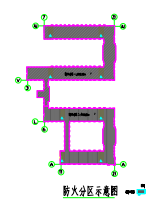


附大分区示意图



A0+1/4 1:150

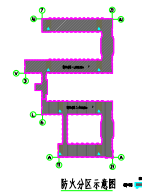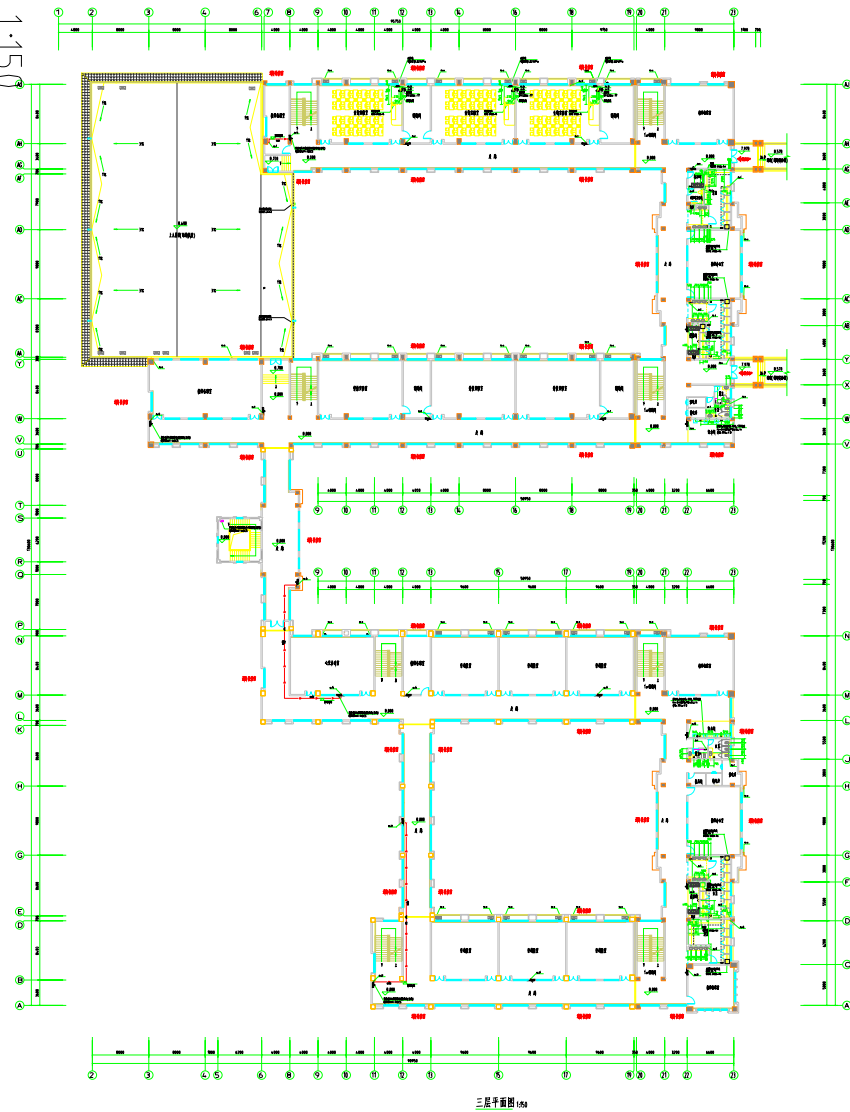
[illegible]

A0+1/4 1:150


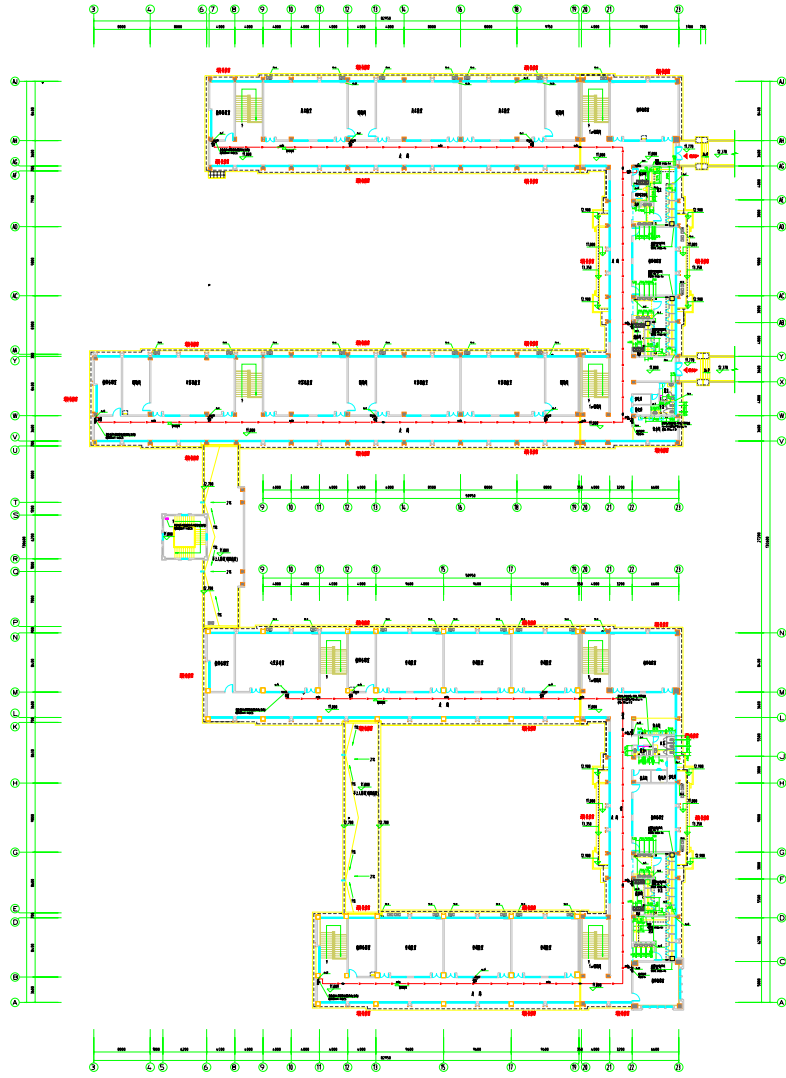


四层平面图 1:50

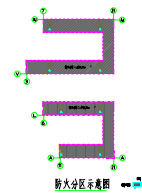[illegible]

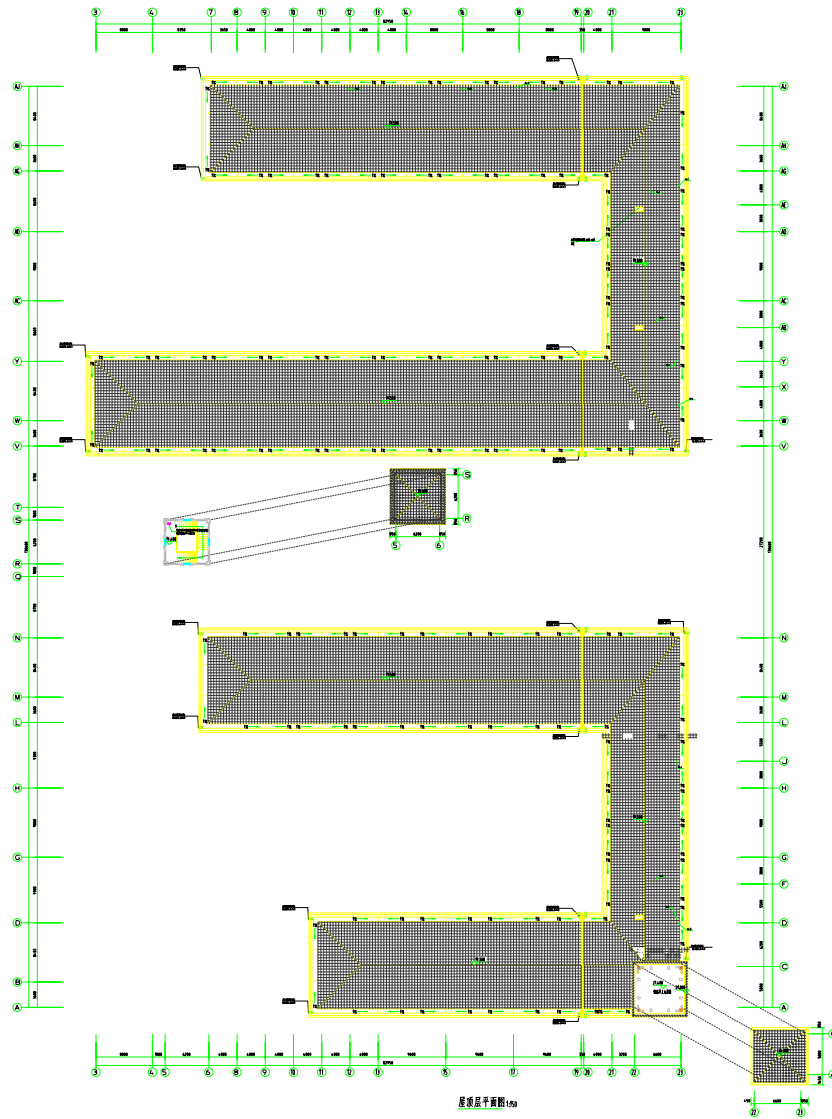



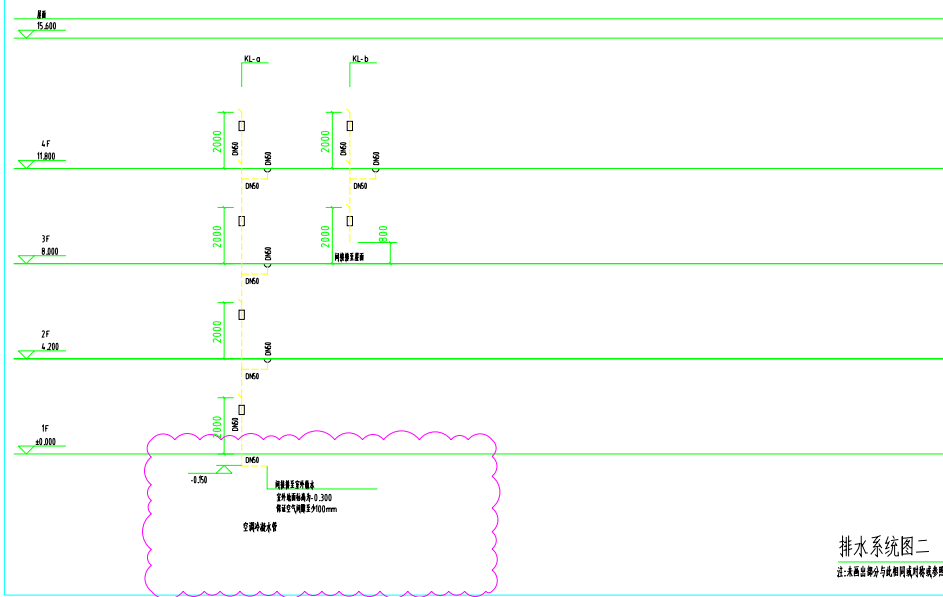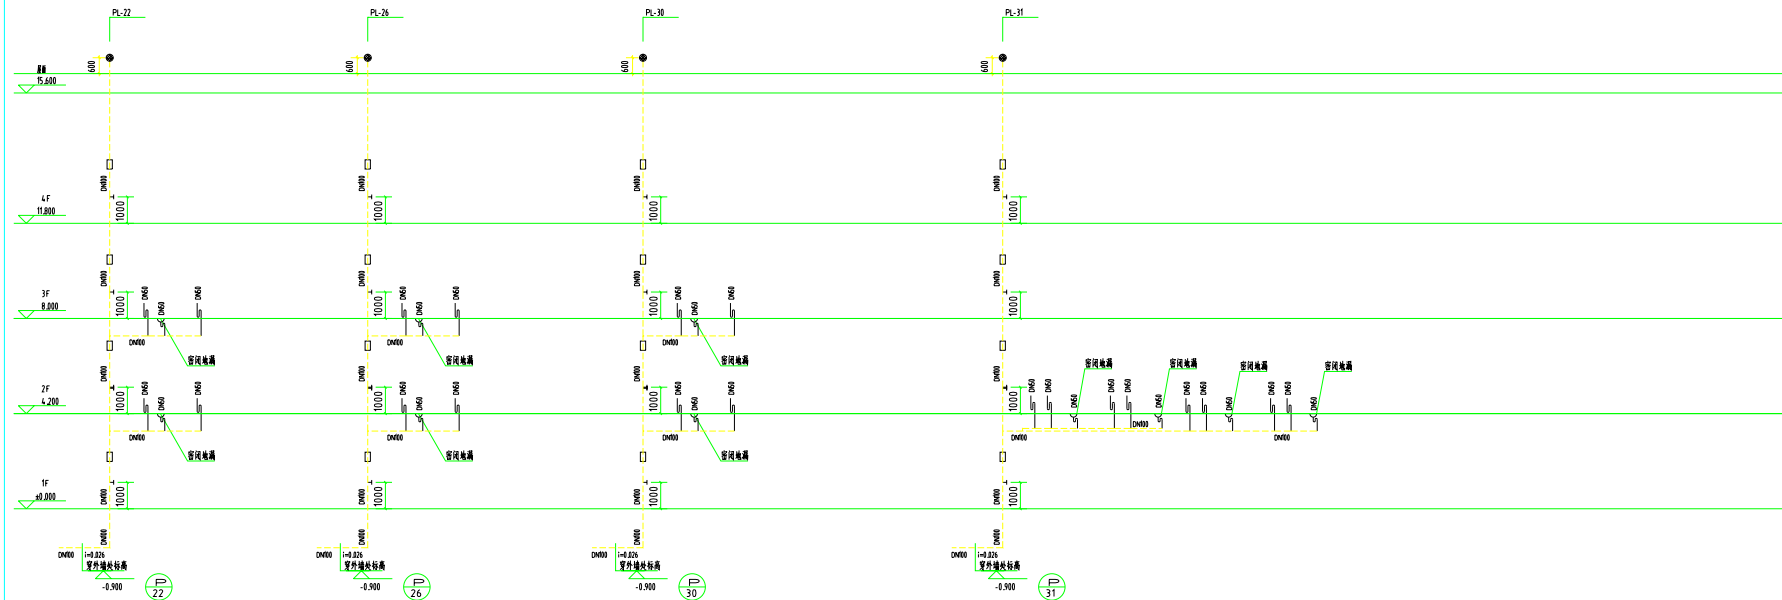

排水系统图二

注:本图仅表示与前期图纸对照参考使用。

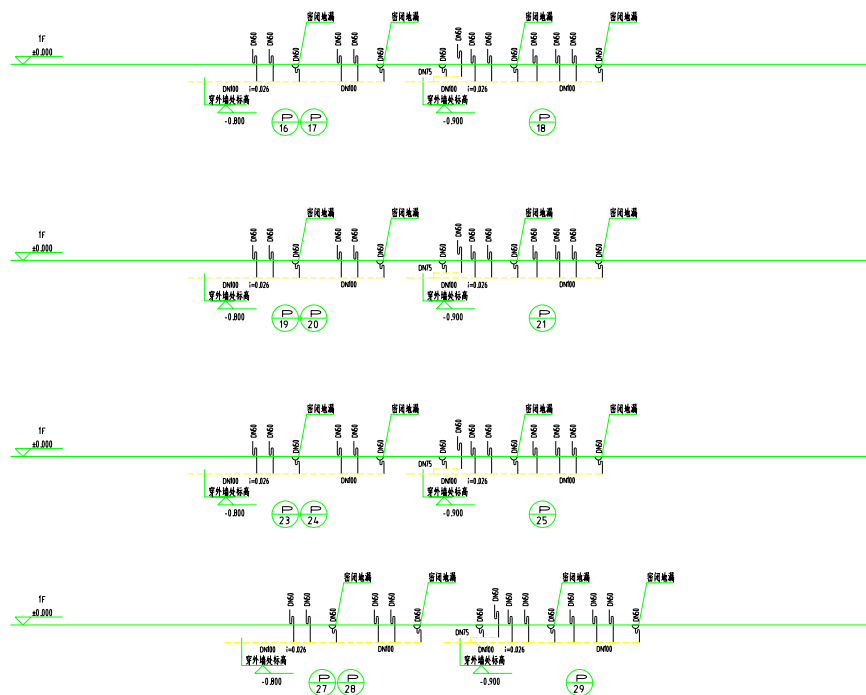

设计	审核	修改
SERIAL NUMBER	DATE	MODIFICATION

注册工程师注册章

注册工程师注册章

注册工程师注册章

注册工程师注册章	审核日期
----------	------

注册工程师注册章	审核日期
----------	------

注册工程师注册章

注册工程师注册章

