


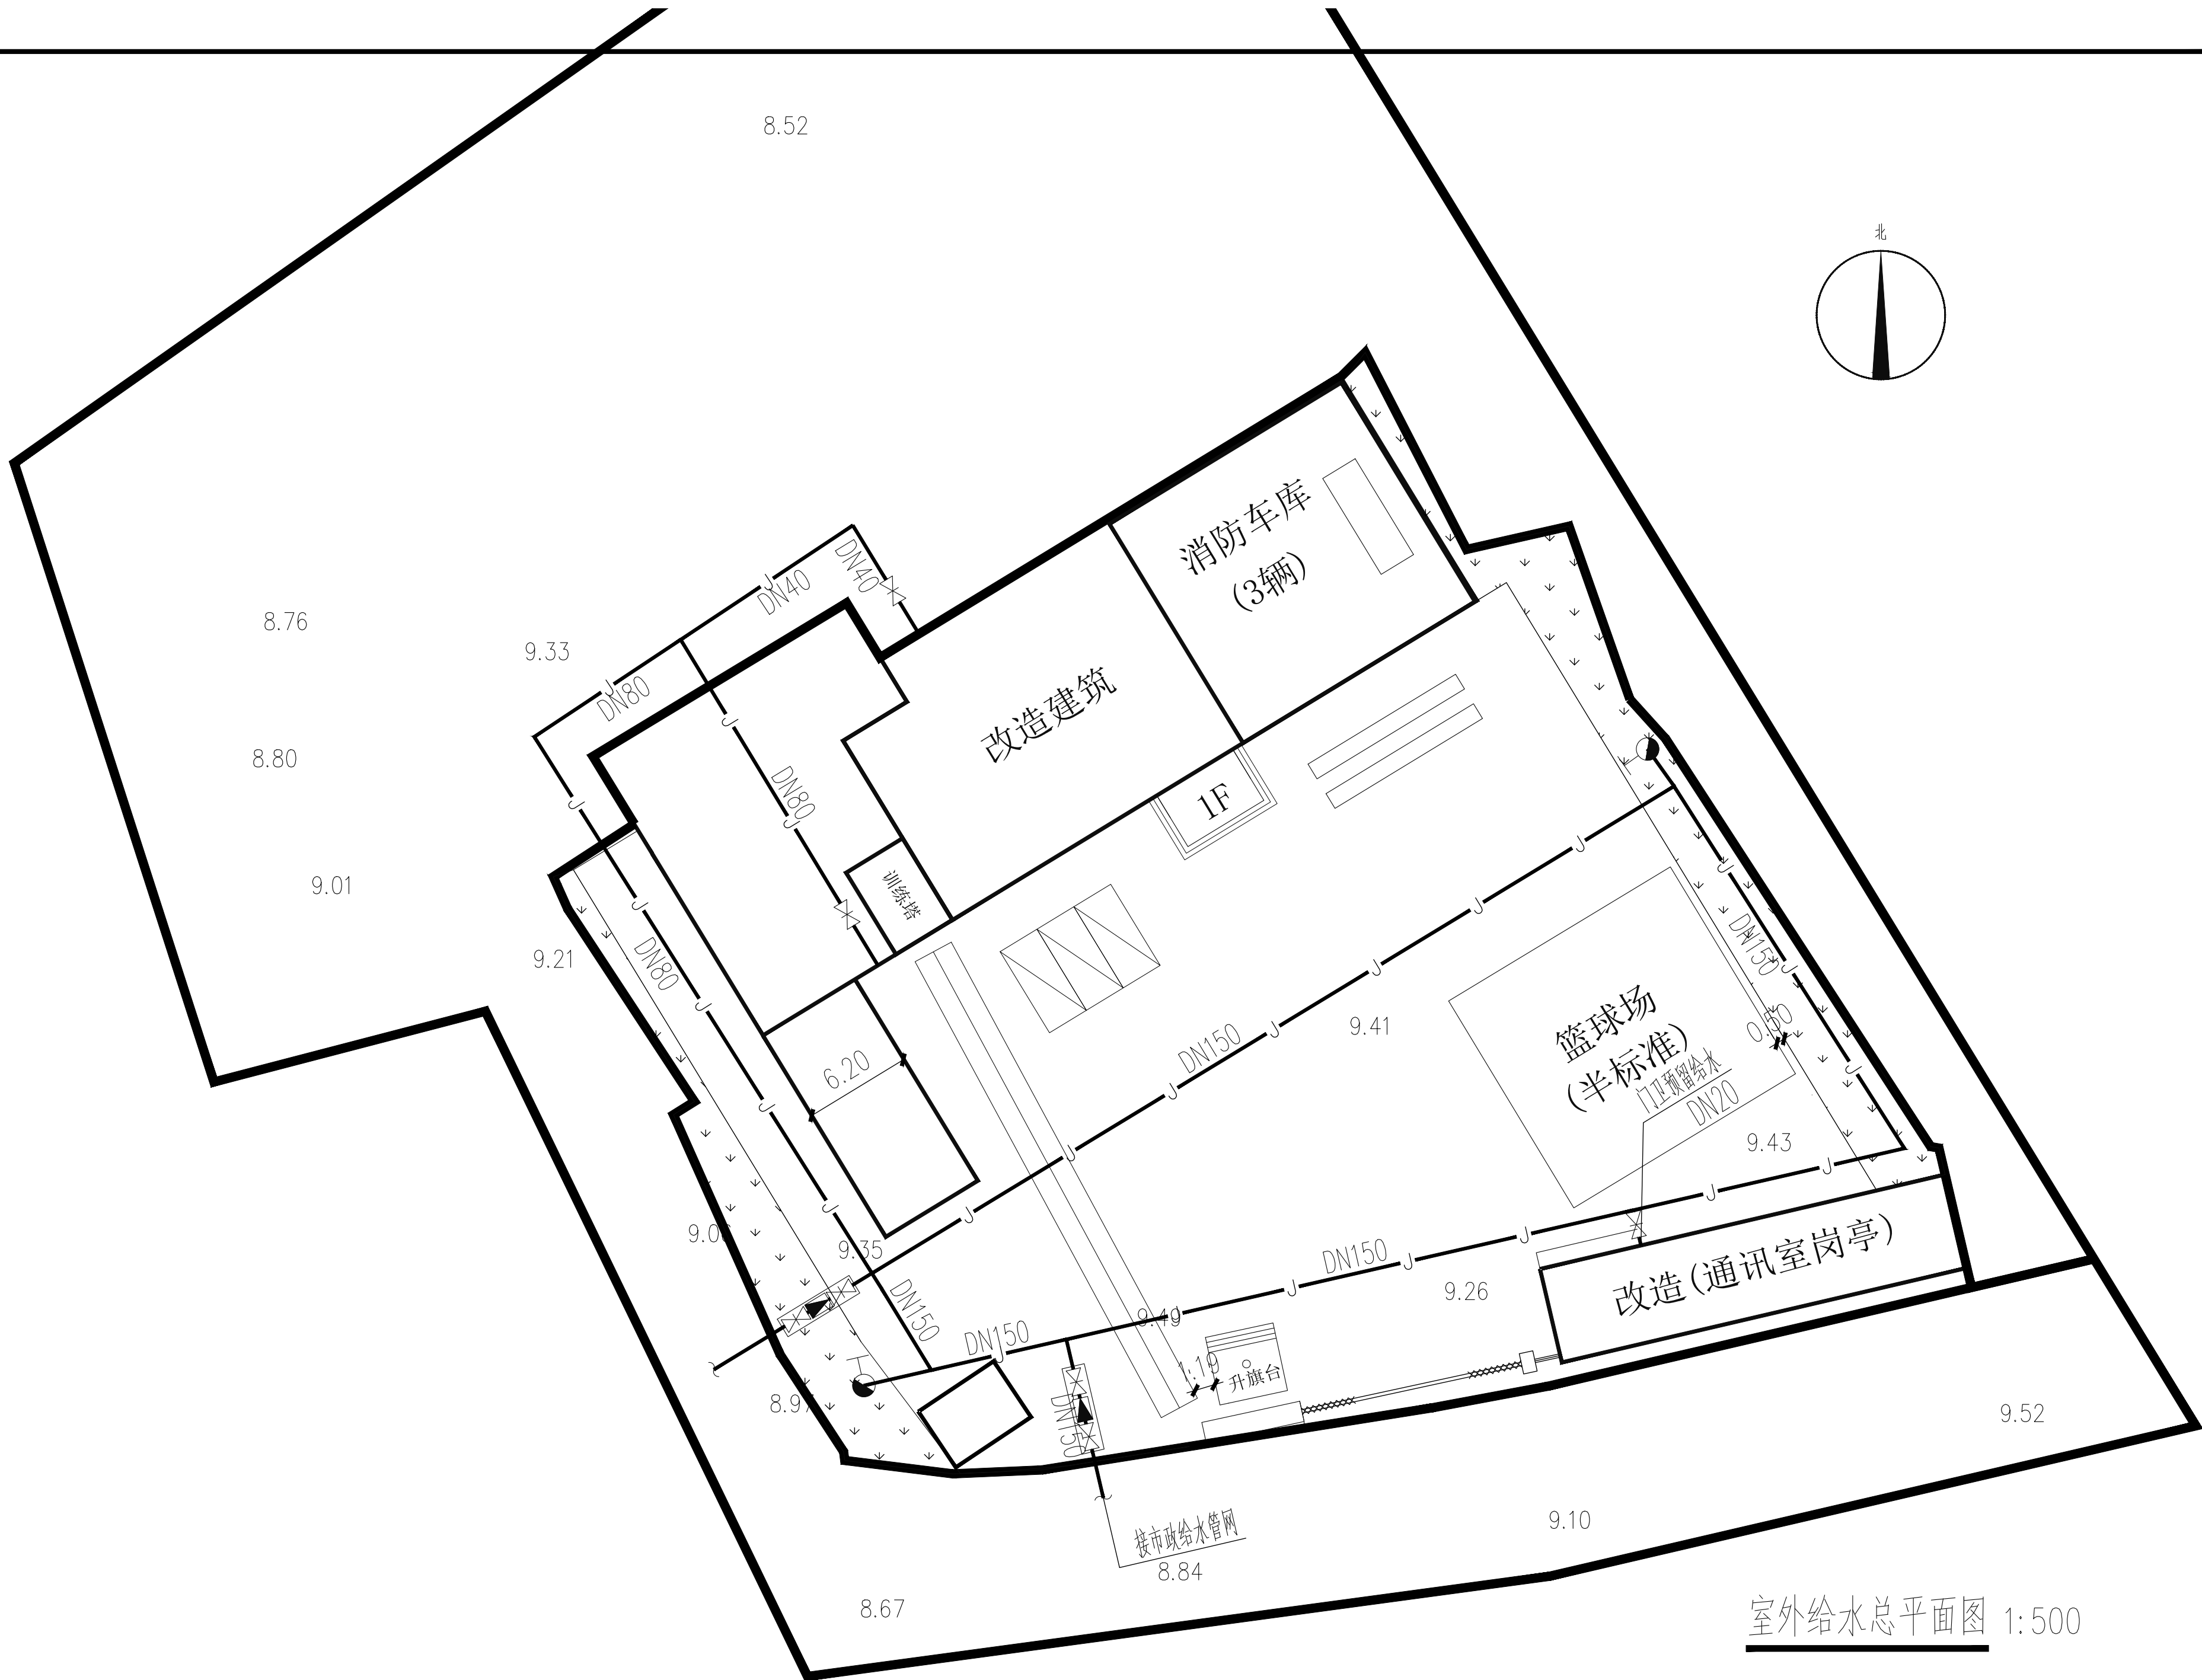

室外给水总平面图 1:500

	业主名称:			会 签	建 筑		暖 通		审 定		校 对		工程名称	杨河镇政府专职消防队改造项目—室外总图		工程编号	ZYT-CS10-SJ-20210835	
	设计阶段		工程负责		结 构		电 气		审 核		设 计		图纸名称	室外给水总平面图		档案编号		
					给 排 水				专 业 负 责		制 图		图纸比例	1:500	完成日期	2026.07	图 号	水施-02

