

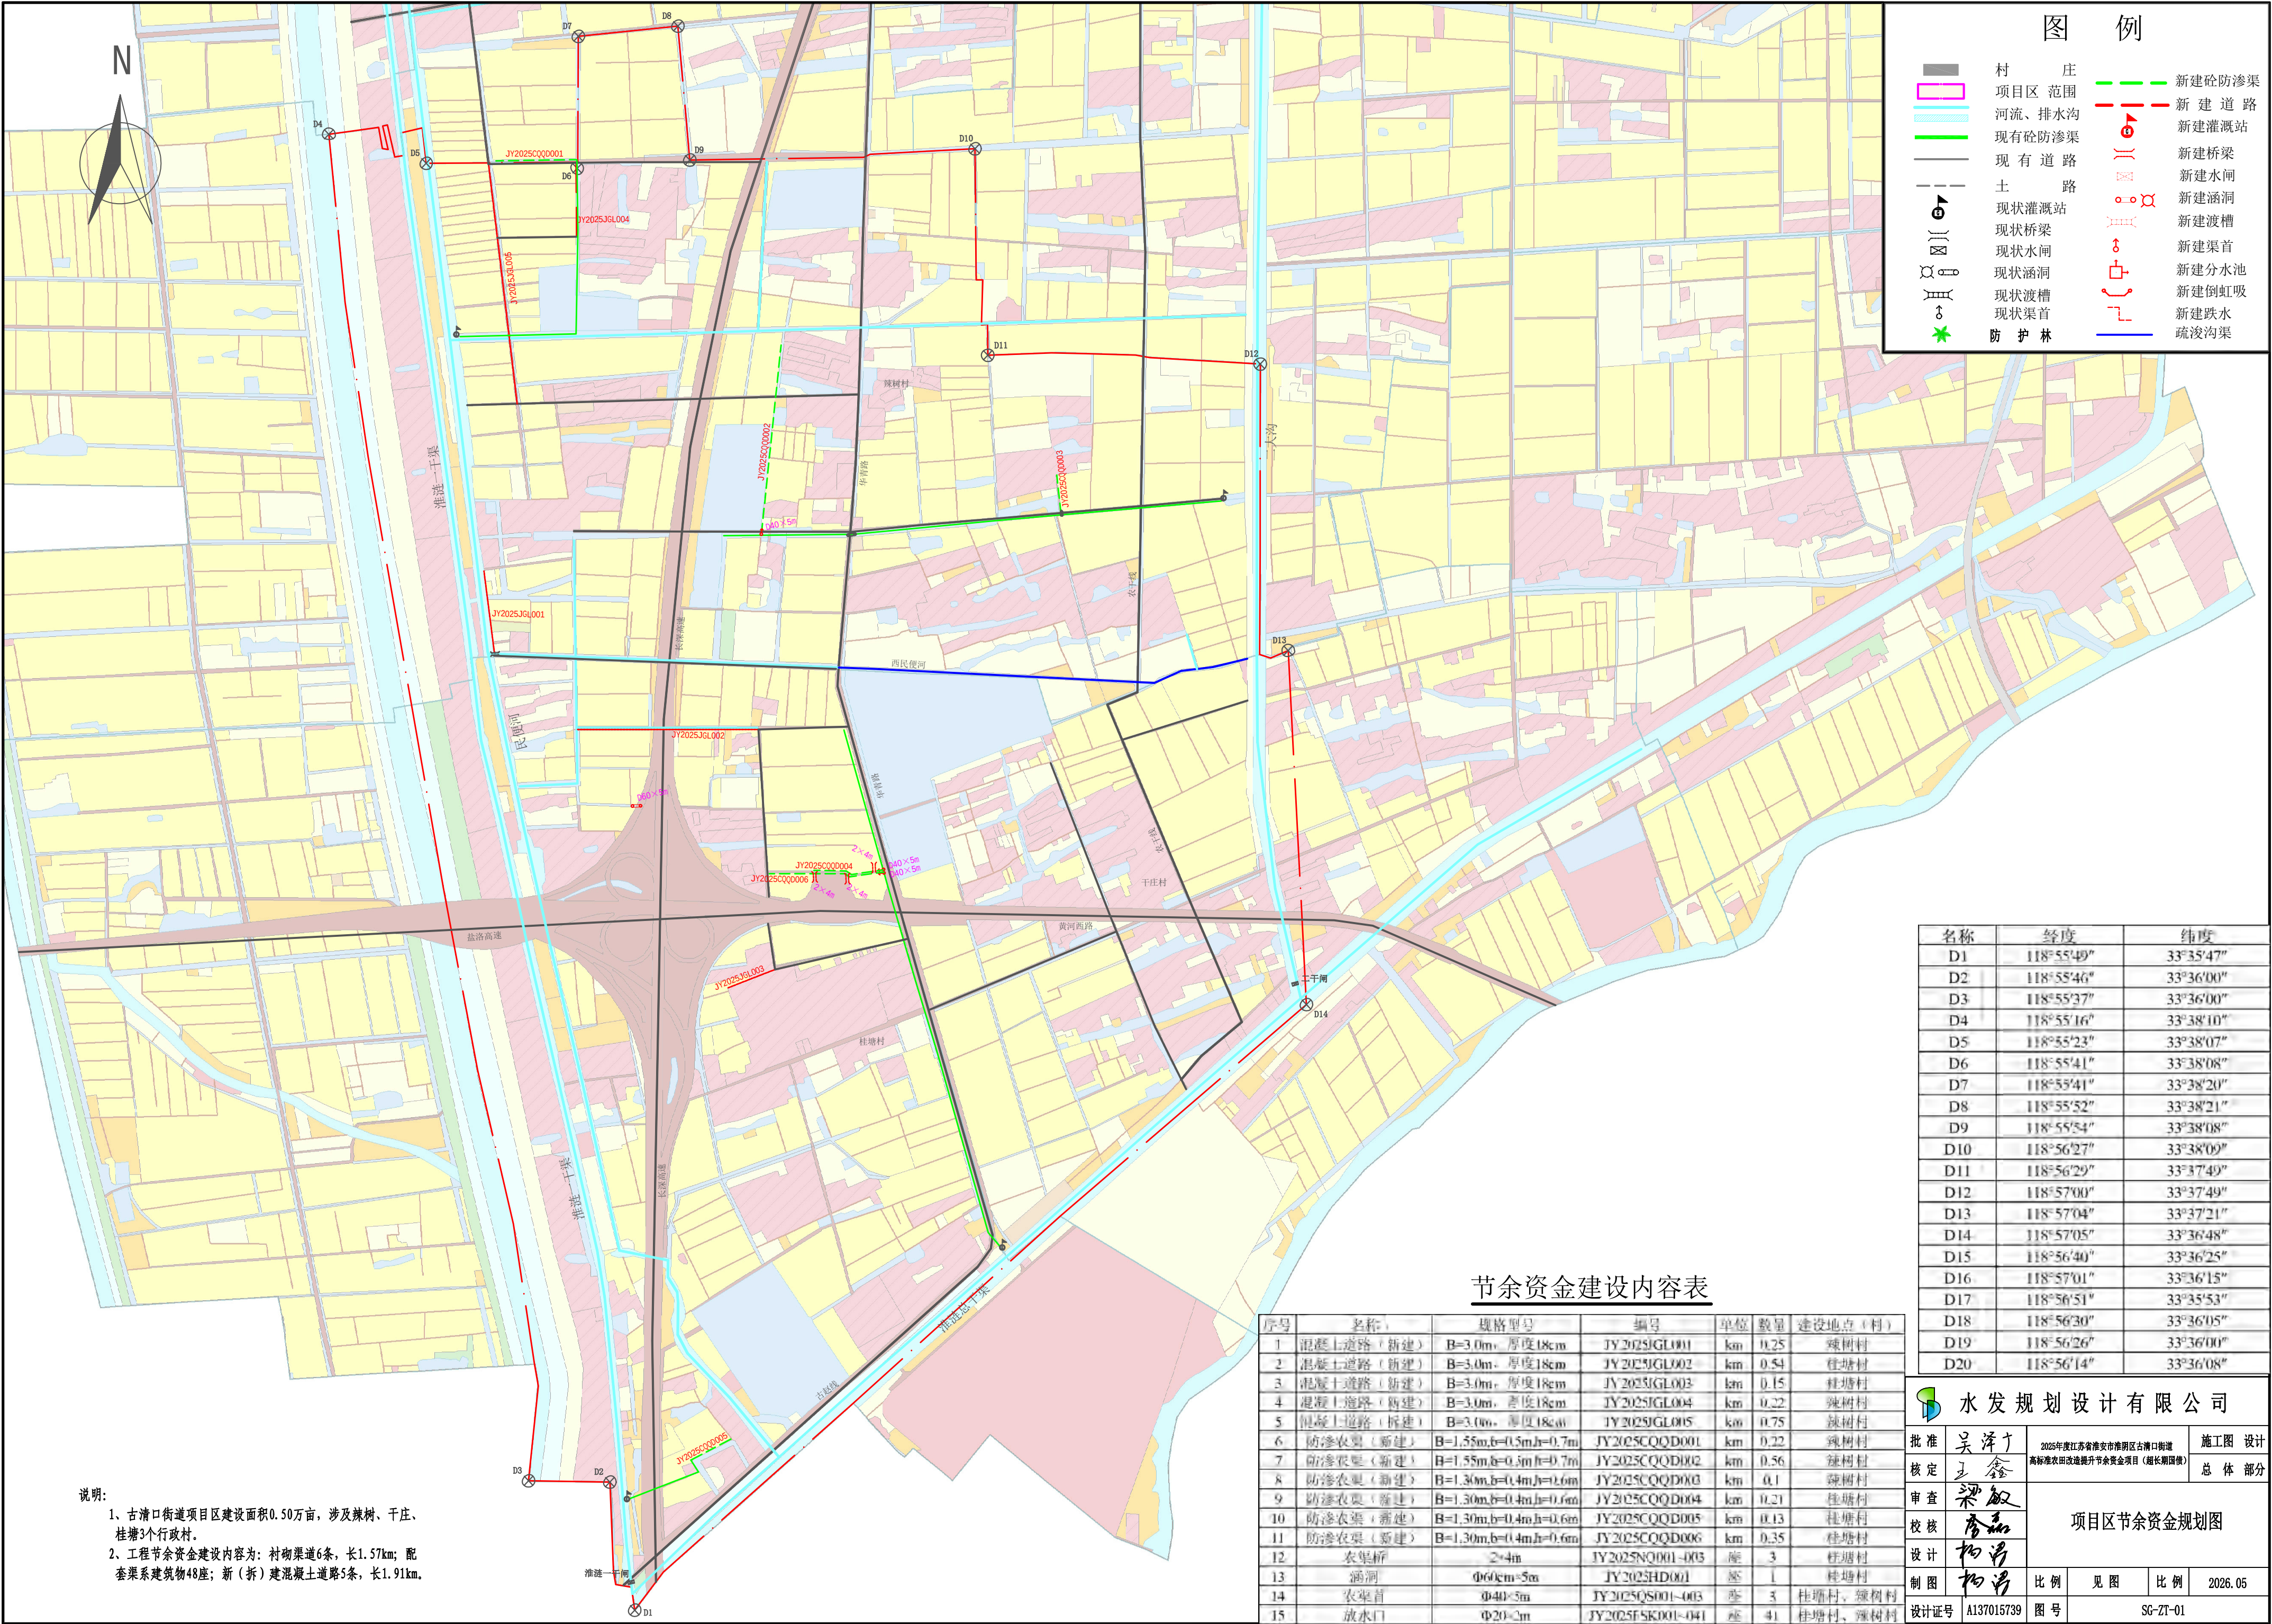


图 例

- 村 庄
- 项目区 范围
- 河流、排水沟
- 现有砼防渗渠
- 现 有 道 路
- 土 路
- 现状桥梁
- 现状涵洞
- 现状渡槽
- 现状渠首
- 防 护 林

新建砼防渗渠新 建 道 路新建桥梁新建涵洞新建渡槽新建渠首新建分水池新建倒虹吸新建跌水疏浚沟渠

名称	经度	纬度
D1	118°55'49"	33°35'47"
D2	118°55'46"	33°36'00"
D3	118°55'37"	33°36'00"
D4	118°55'16"	33°38'10"
D5	118°55'23"	33°38'07"
D6	118°55'41"	33°38'08"
D7	118°55'41"	33°38'20"
D8	118°55'52"	33°38'21"
D9	118°55'54"	33°38'08"
D10	118°56'27"	33°38'09"
D11	118°56'29"	33°37'49"
D12	118°57'00"	33°37'49"
D13	118°57'04"	33°37'21"
D14	118°57'05"	33°36'48"
D15	118°56'40"	33°36'25"
D16	118°57'01"	33°36'15"
D17	118°56'51"	33°35'53"
D18	118°56'30"	33°36'05"
D19	118°56'26"	33°36'00"
D20	118°56'14"	33°36'08"

水发规划设计有限公司

批准 吴泽才

核定 王鑫

审查 梁敏

校核 李品

设计 杨昂

制图 杨昂

设计序号 A137015739

2025年度江苏省淮安市淮阴区古清口街道
高标准农田改造提升节余资金项目（超长期国债）

施工图 设计
总体 部分

项目区节余资金规划图

比例

见图

比例

2026.05

图号 SG-ZT-01

节余资金建设内容表

序号	名称	规格型号	编号	单位	数量	建设地点（村）
1	混凝土道路（新建）	B=3.0m, 厚度18cm	JY2025JGL001	km	0.25	辣树村
2	混凝土道路（新建）	B=3.0m, 厚度18cm	JY2025JGL002	km	0.54	桂塘村
3	混凝土道路（新建）	B=3.0m, 厚度18cm	JY2025JGL003	km	0.15	桂塘村
4	混凝土道路（新建）	B=3.0m, 厚度18cm	JY2025JGL004	km	0.22	辣树村
5	混凝土道路（新建）	B=3.0m, 厚度18cm	JY2025JGL005	km	0.75	辣树村
6	防渗农渠（新建）	B=1.55m,b=0.5m,h=0.7m	JY2025CQ00001	km	0.22	辣树村
7	防渗农渠（新建）	B=1.55m,b=0.5m,h=0.7m	JY2025CQ00002	km	0.56	辣树村
8	防渗农渠（新建）	B=1.30m,b=0.4m,h=0.6m	JY2025CQ00003	km	0.1	辣树村
9	防渗农渠（新建）	B=1.30m,b=0.4m,h=0.6m	JY2025CQ00004	km	0.21	桂塘村
10	防渗农渠（新建）	B=1.30m,b=0.4m,h=0.6m	JY2025CQ00005	km	0.13	桂塘村
11	防渗农渠（新建）	B=1.30m,b=0.4m,h=0.6m	JY2025CQ00006	km	0.35	桂塘村
12	农渠桥	2×4m	JY2025NQ001-003	座	3	桂塘村
13	涵洞	Φ60cm×5m	JY2025HD001	座	1	桂塘村
14	农渠首	Φ40×5m	JY2025QS001-003	座	3	桂塘村、辣树村
15	放水口	Φ20×2m	JY2025F5K001-041	座	41	桂塘村、辣树村

说明：
1、古清口街道项目区建设面积0.50万亩，涉及辣树、干庄、桂塘3个行政村。
2、工程节余资金建设内容为：村砌渠道6条，长1.57km；配套渠系建筑物48座；新（折）建混凝土道路5条，长1.91km。