



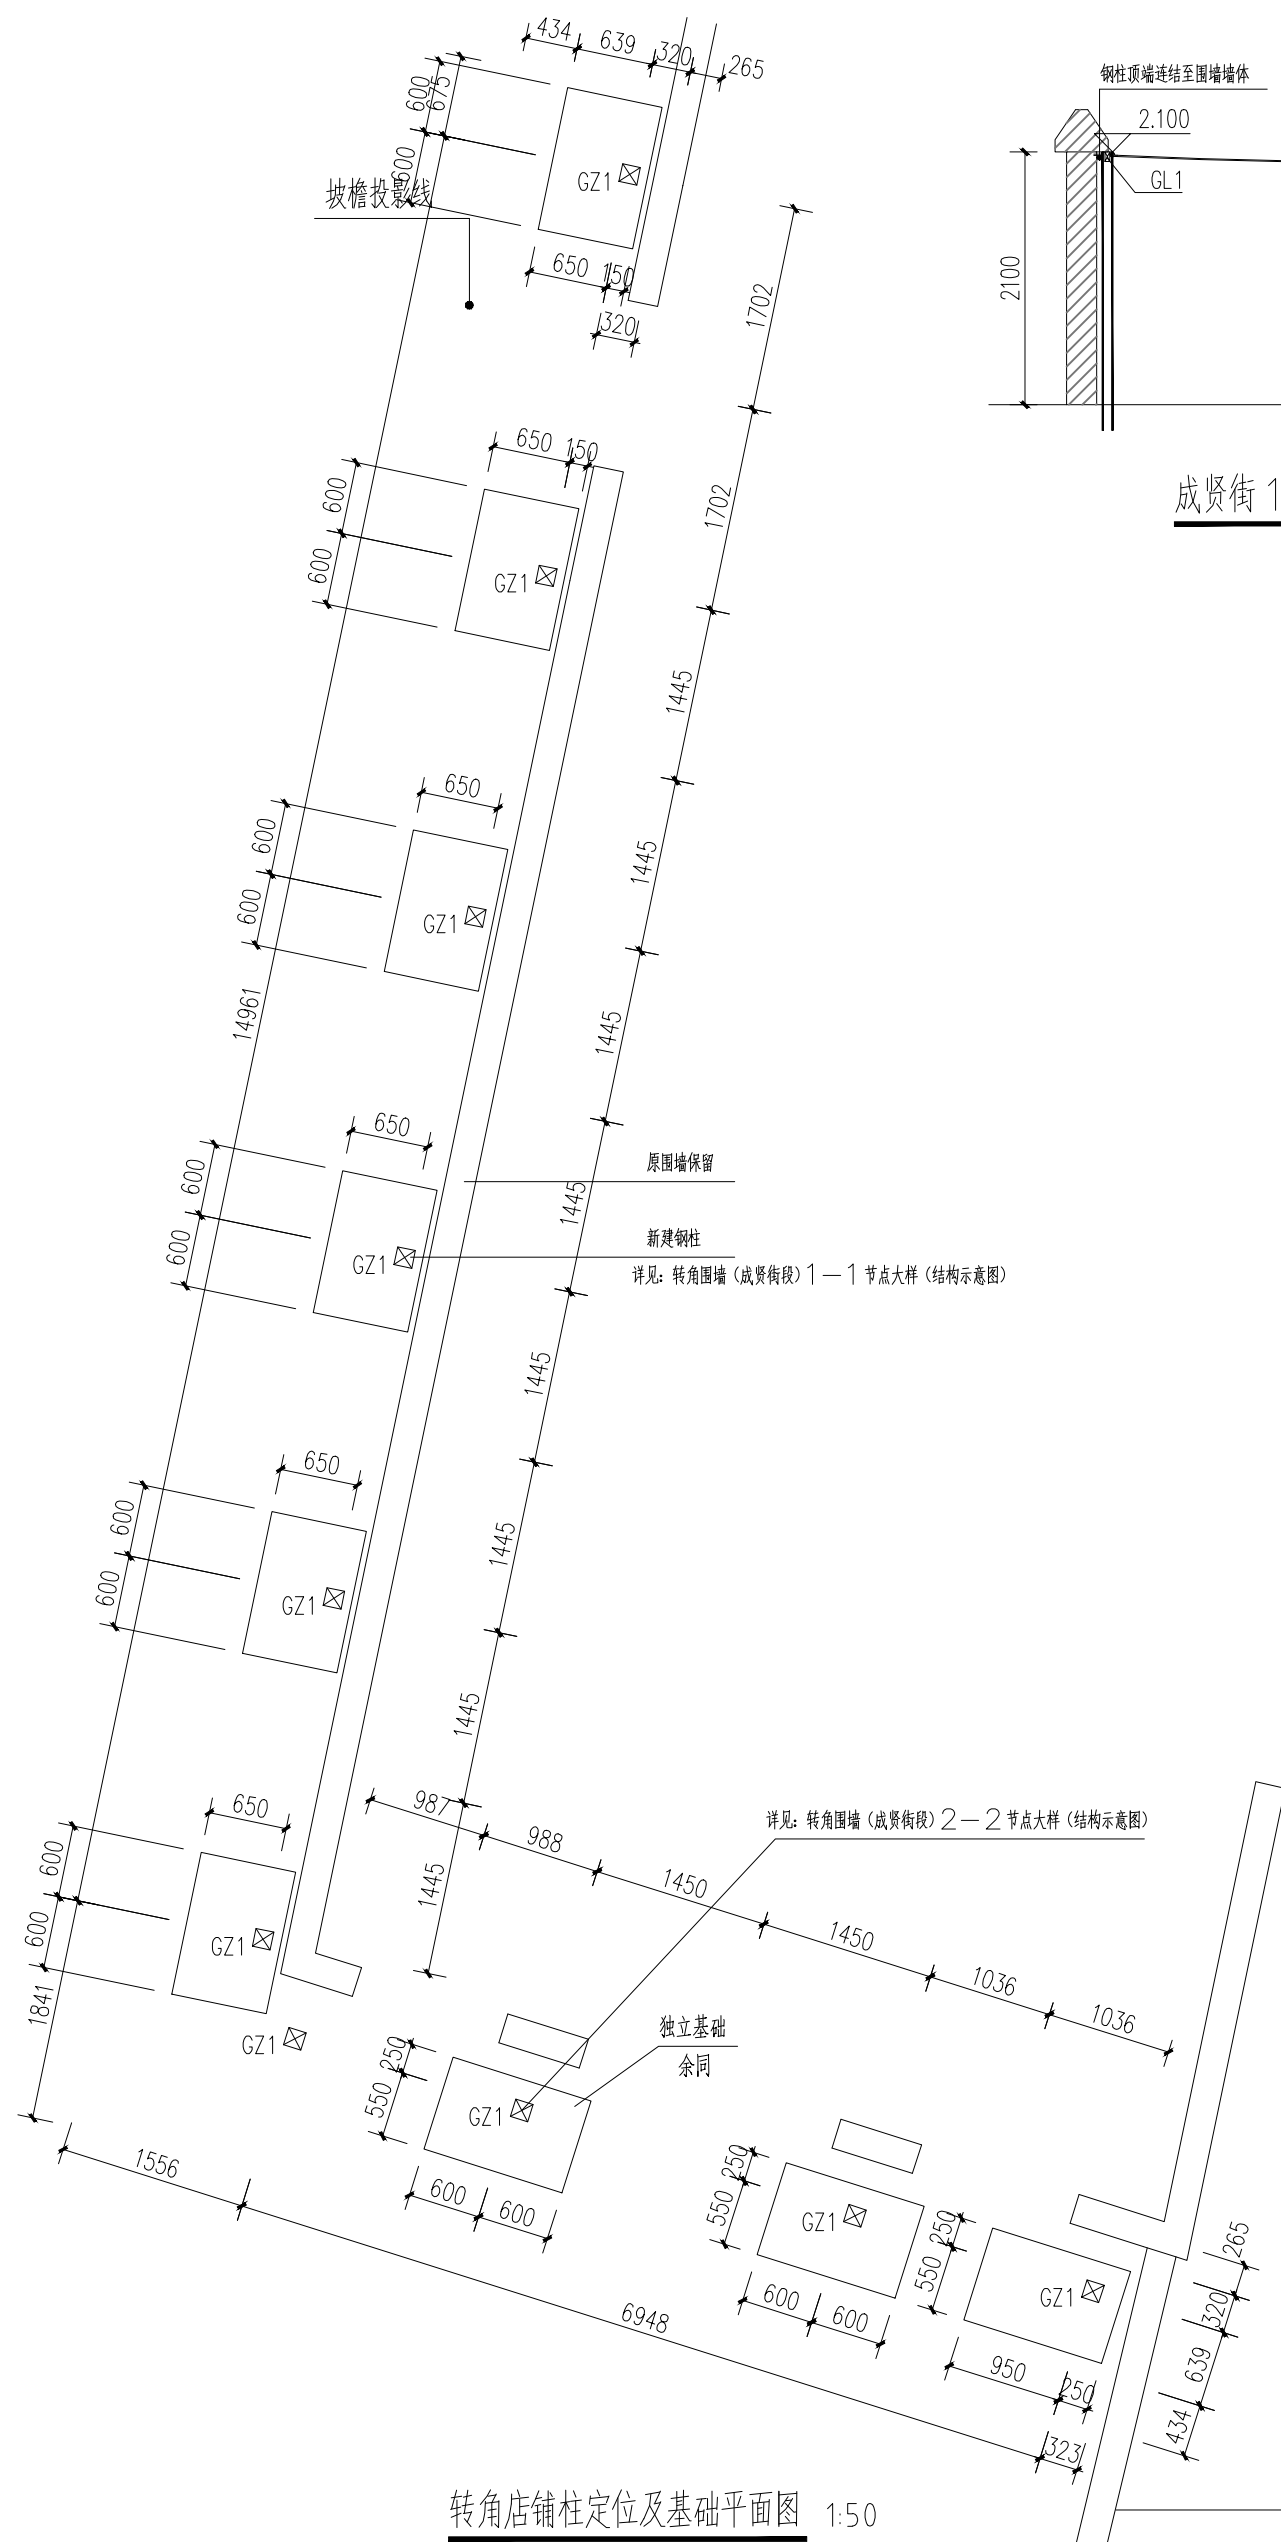


转角店铺柱定位及基础平面图 1:50

成贤街 102 号 - 1 栋入口柱定位及新建围墙基础平面图 1:50

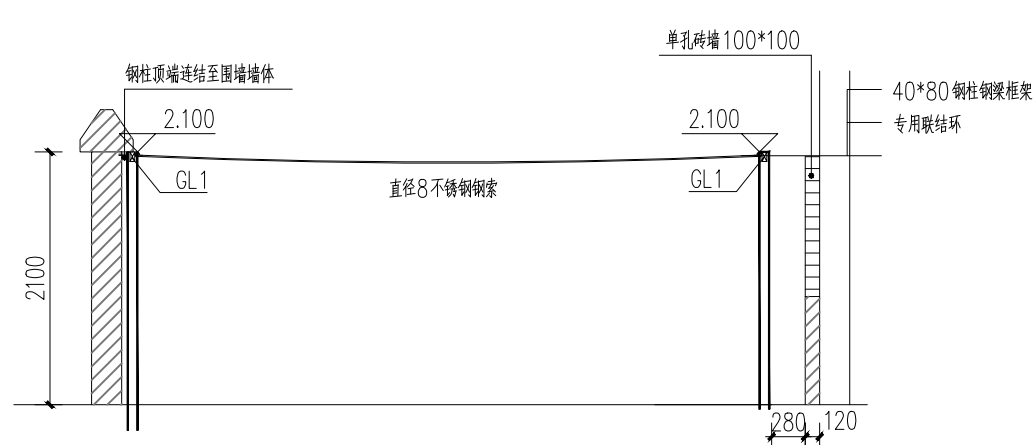

成贤街 102 号 - 1 栋入口 1-1 节点大样 结构示意图


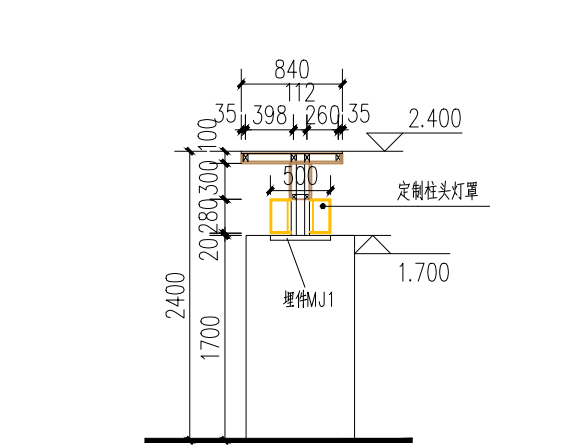


成贤街 102 号 - 1 栋入口 3-3 节点大样 结构示意图


- 说明:
- 1、本工程设计标高 ± 0.000 米相当于绝对标高详建施。未注明基础底标高均为: -1.300m 。
 - 2、基础形式: 独立基础。基础持力层为 1~2 可塑素填土, 地基承载力 $f_{ak} > 80\text{Kpa}$, 局部未达到持力层处采用 C20 素混凝土换填, 换填之前须由勘察单位确认已经开挖至设计要求的持力层。
 - 3、基础混凝土等级: C30。
图中未注明基础为独立基础, 基础高度 500, 宽度见平面标注, 配筋 B: $\Phi 12@150$ 双向;
新建混凝土柱和新建围墙下为筏板基础, 基础高度 500, 宽度见平面标注, 配筋 B&T: $\Phi 12@150$ 双向。
 - 4、垫层混凝土强度等级 C20, 厚 100mm。
 - 5、本图未注明处按《22G101-3》图集相关要求施工。
 - 6、钢梁与钢柱采用相贯坡口全焊透焊缝, 详见《钢结构连接施工图示》15G909-1 页 6、7、55~58
 - 7、施工前应实地核实现状与图纸内容, 如有调整应与参与各方协商, 不得擅自变更做法。

构件号	名称	截面	材质	备注
GZ1	钢柱	$\square 150 \times 150 \times 6$	Q355B	
GZ2	钢柱	$\square 80 \times 50 \times 6$	Q355B	
GL1	钢梁	$\square 150 \times 100 \times 6$	Q355B	


图中未注明螺栓均为 GZ2

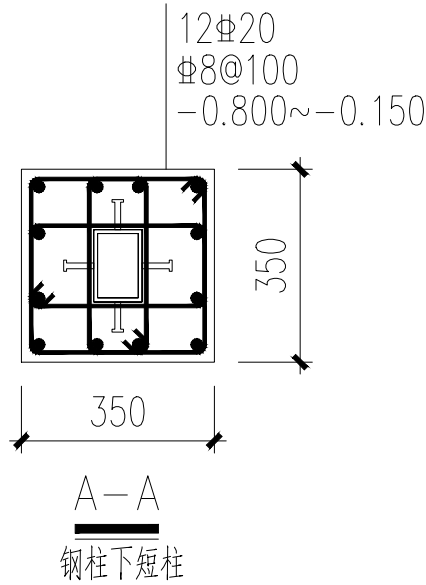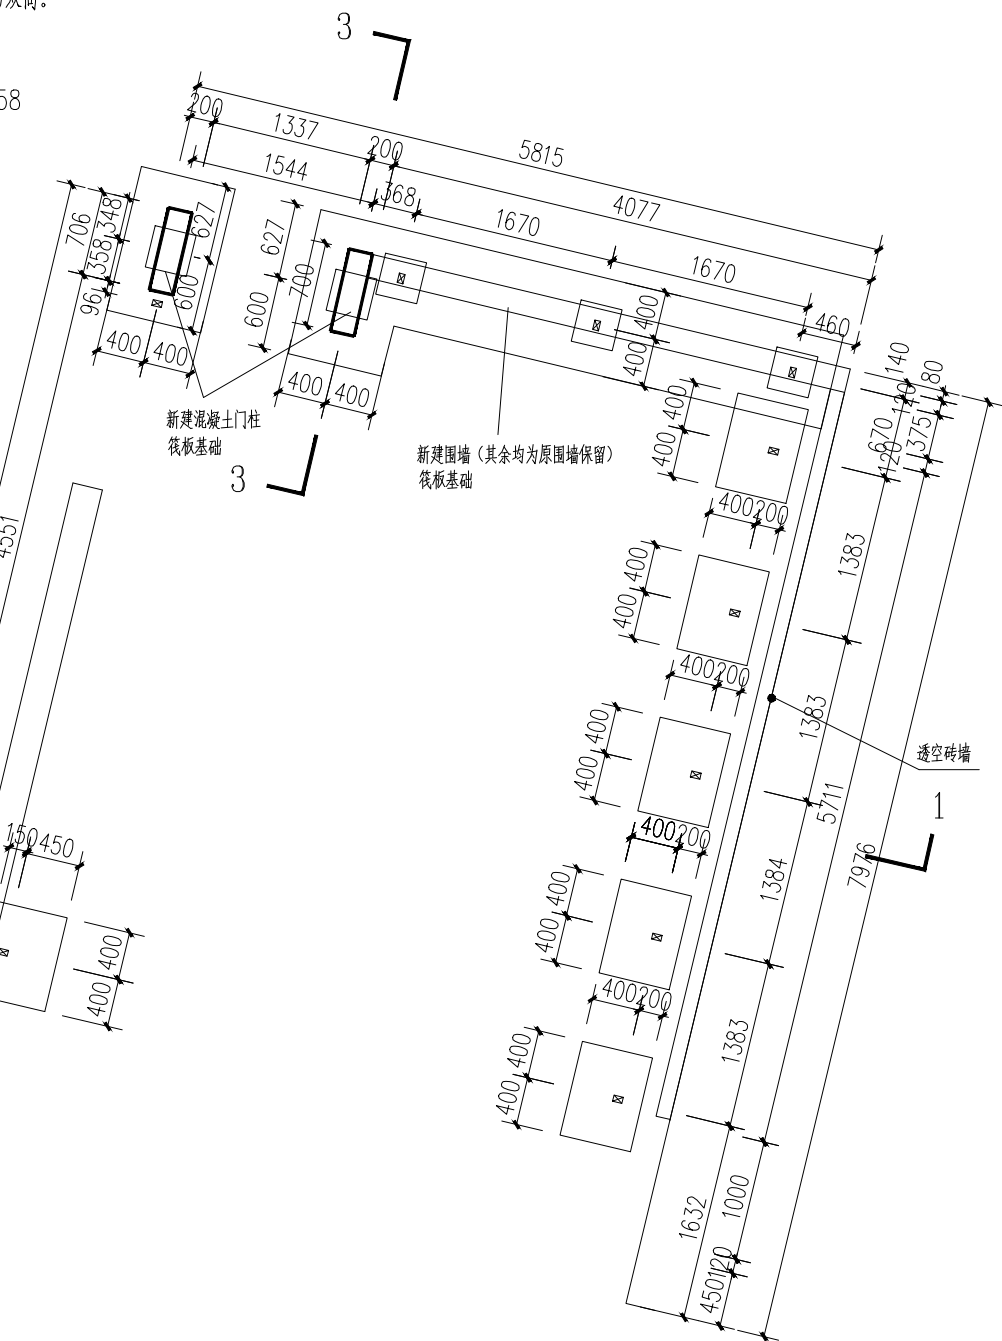


柱脚底板详图

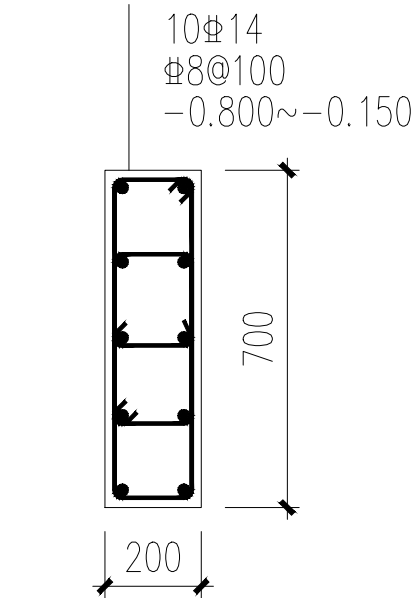


新建混凝土门柱

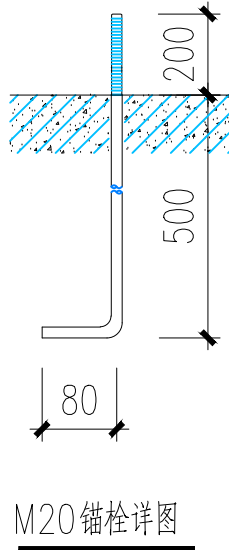

M20 锚栓详图

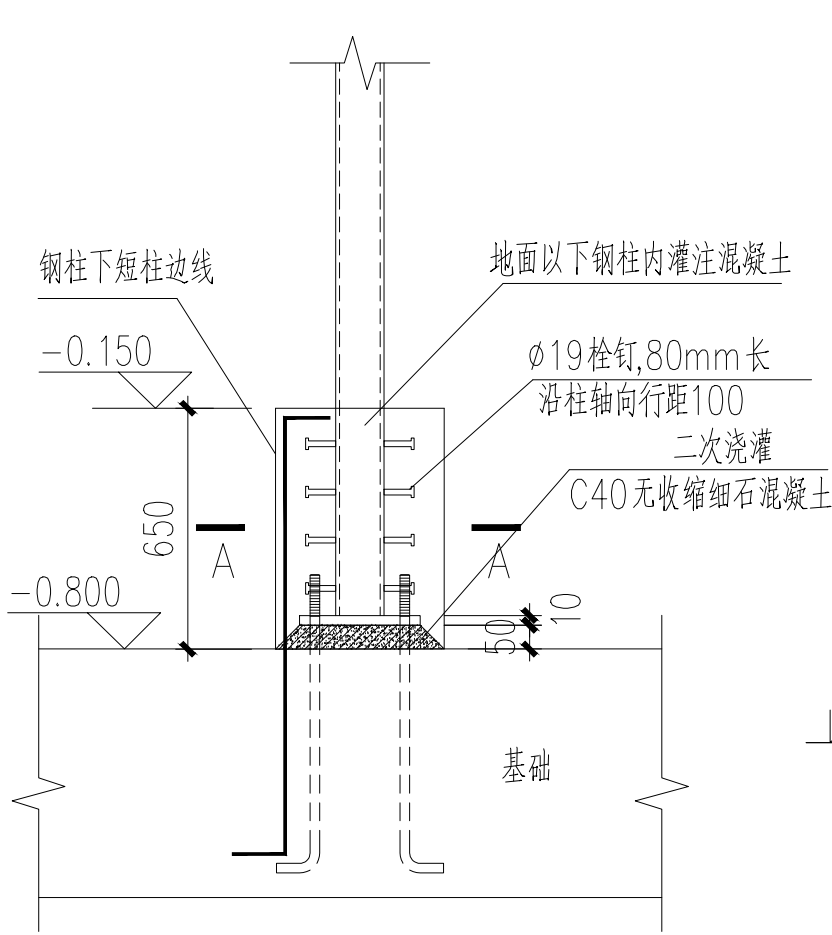


短柱详图

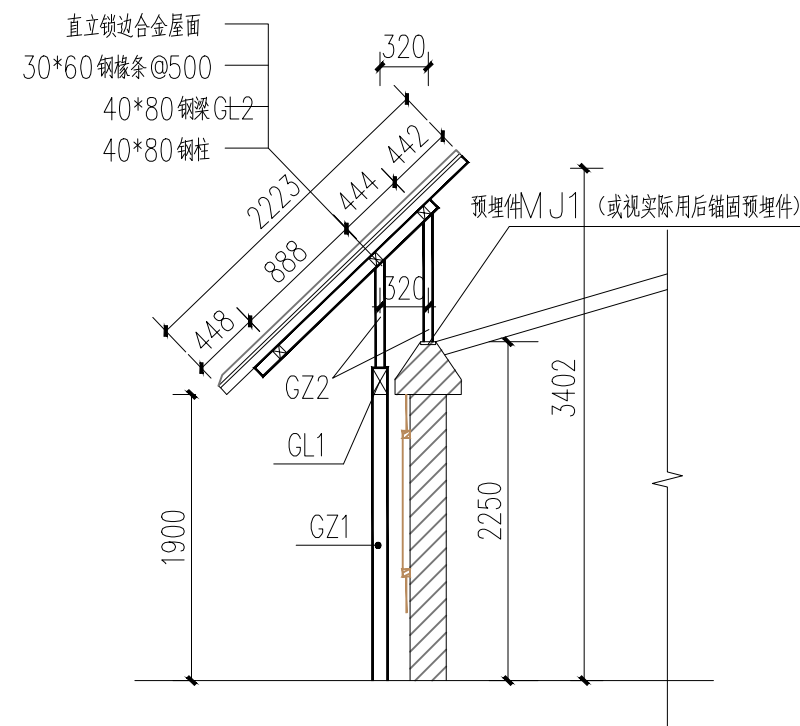


转角围墙（成贤街段） 1-1节点大样

结构示意图

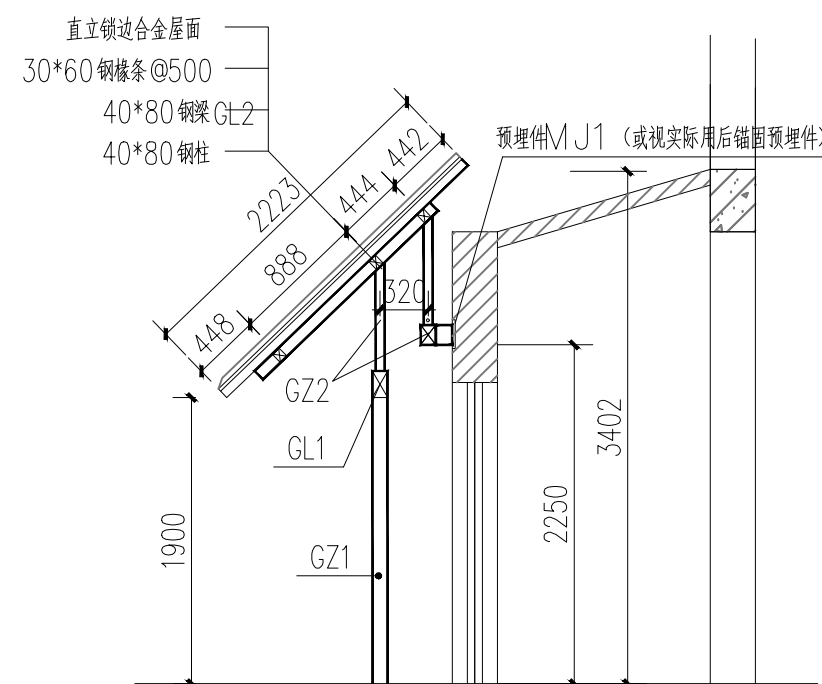

转角围墙（成贤街段） 2-2 节点大样

结构示意图

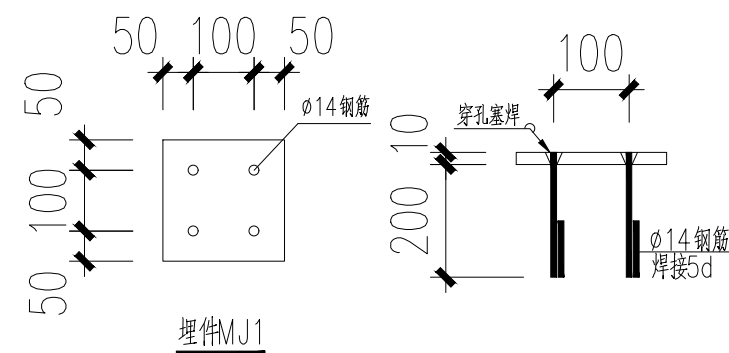


截 面 表				
构件号	名 称	截 面	材 质	备 注
GZ1	钢 柱	□100x100x6	Q335B	□
GZ2	钢 柱	□80x80x6	Q335B	□
GL1	钢 梁	□150x100x6	Q335B	□
GL2	钢 梁	□80x40x6	Q335B	□

说明:

图中未注明钢柱均为GZ2

- 1、钢梁与钢柱采用相贯坡口全焊透焊缝, 详见《钢结构连接施工图示》15G909-1 页6、7、55~58
- 2、施工前应实地核实现状与图纸内容, 如有调整应与参与各方协商, 不得擅自更改做法。

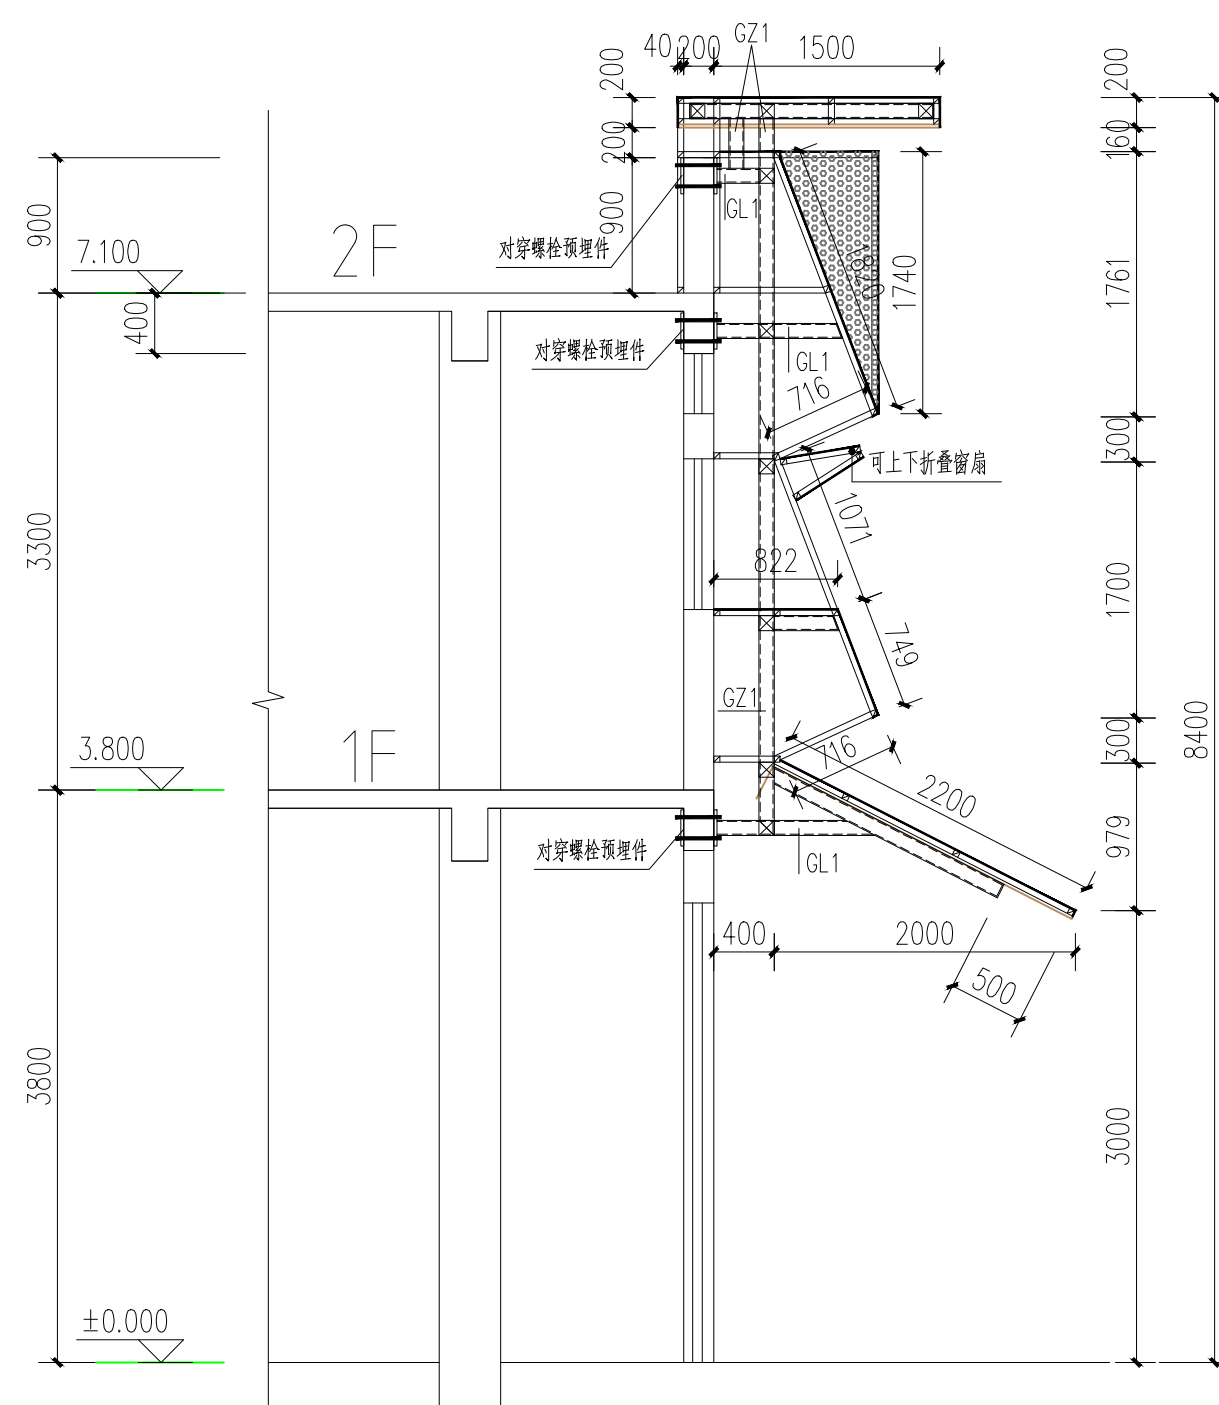


成贤街92号院底商 1-1墙身大样 1:50

钢架间距取1.5m-2.0m,视实际情况不遮挡窗户,且方便设置对穿螺栓为准


截 面 表				
构件号	名 称	截 面	材 质	备 注
GZ1	钢 柱	□100×100×8	Q355B	□
GL1	钢 梁	□100×100×8	Q355B	□
GL2	钢 梁	□100×100×6	Q355B	□


图中钢柱均为GZ1,其他未注明钢梁为GL2

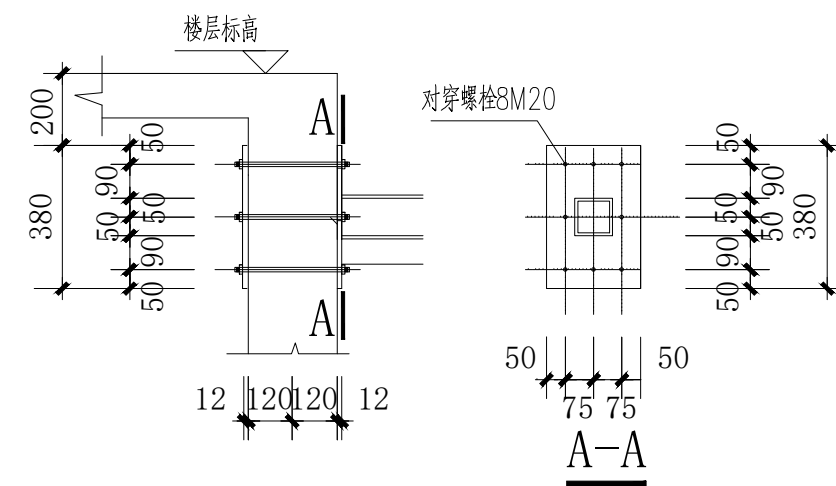

说明:


- 1、钢梁与钢柱采用相贯坡口全焊透焊缝, 详见《钢结构连接施工图示》15G909-1 页6、7、55~58
- 2、对穿螺栓预埋件施工前, 必须凿除砼柱面以外的面层, 且磨平砼面;
钻孔如遇到钢筋应适当移位, 锚板的孔位置以实际钻孔的位置为准。
- 3、施工前应实地核实现状与图纸内容, 如有调整应与参与各方协商, 不得擅自变更做法。

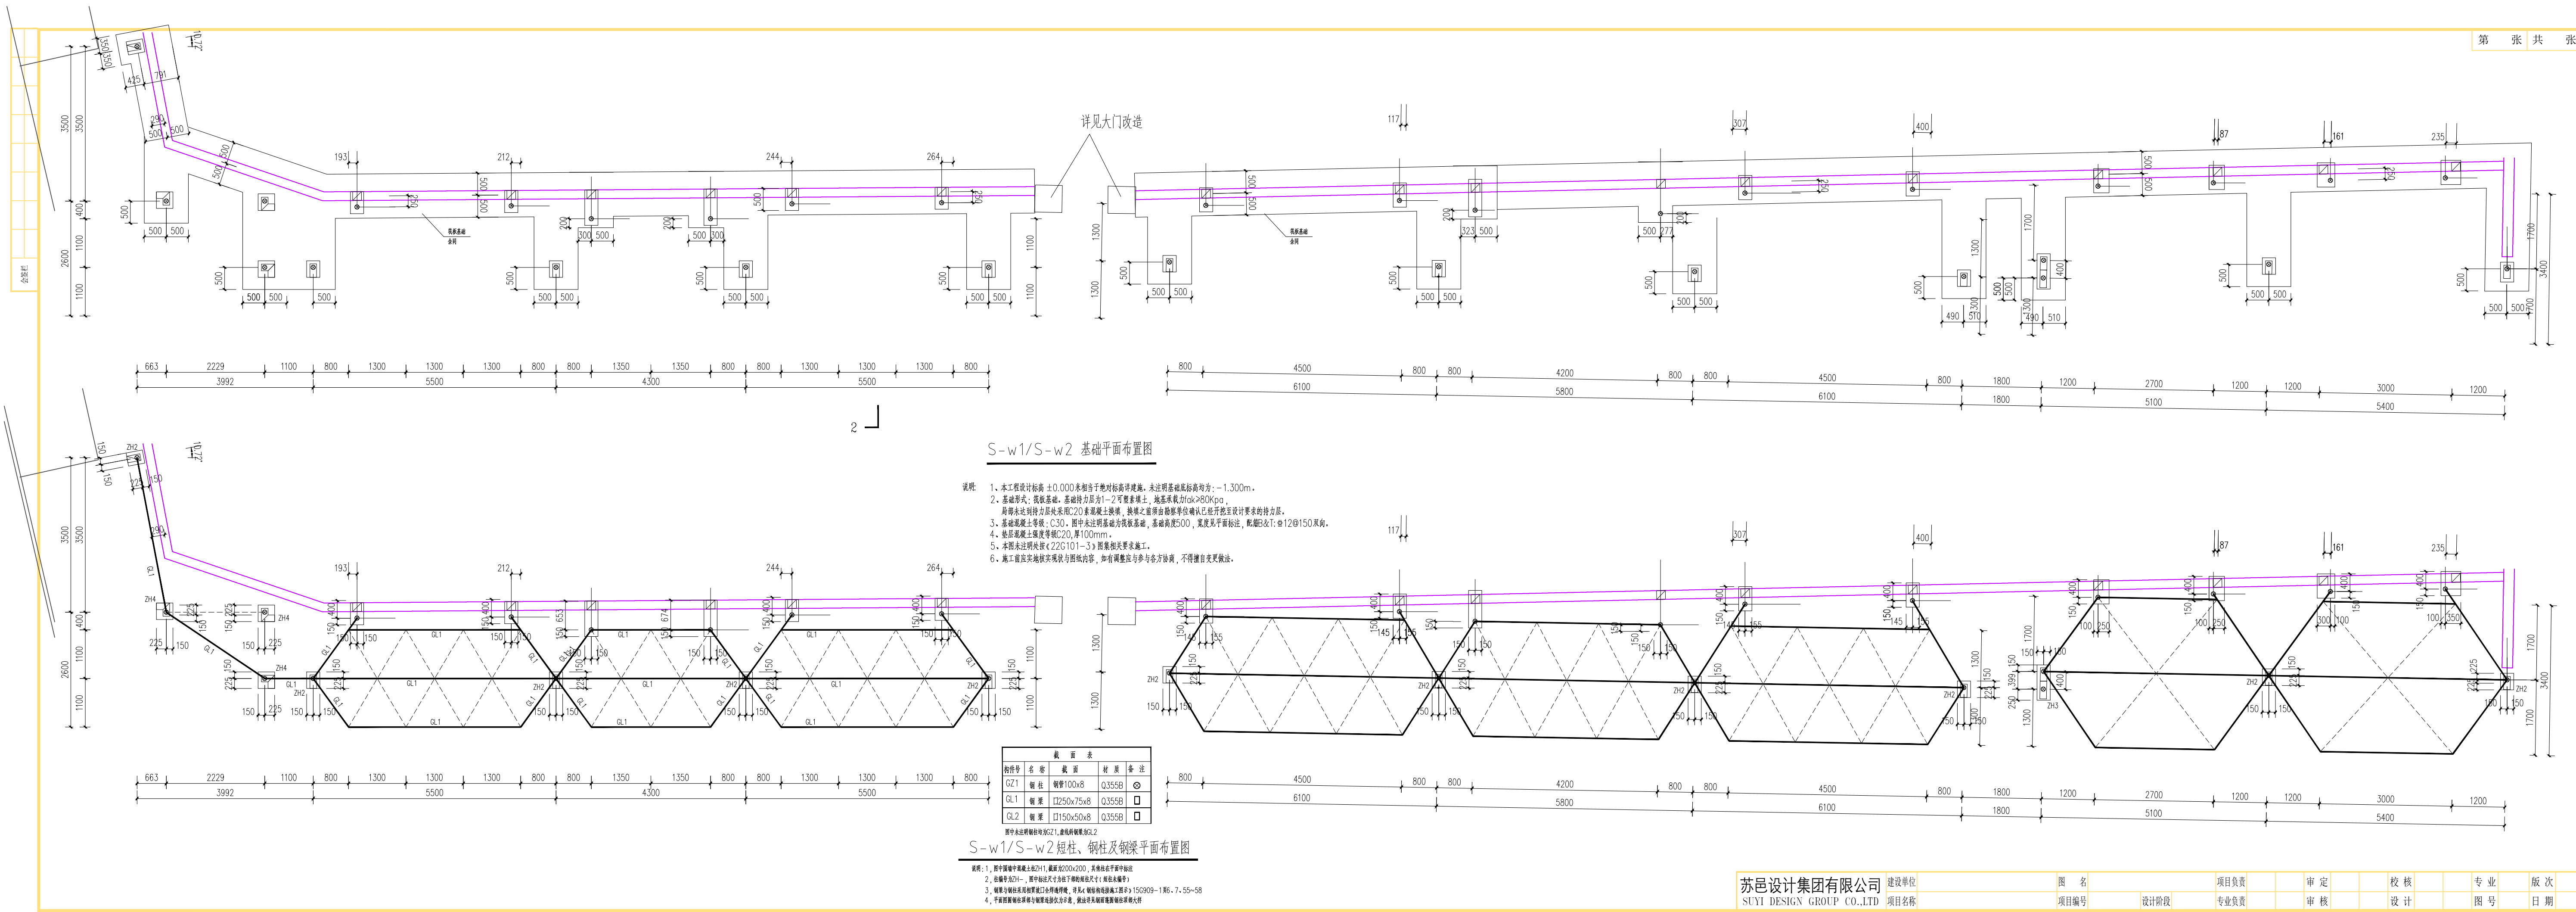

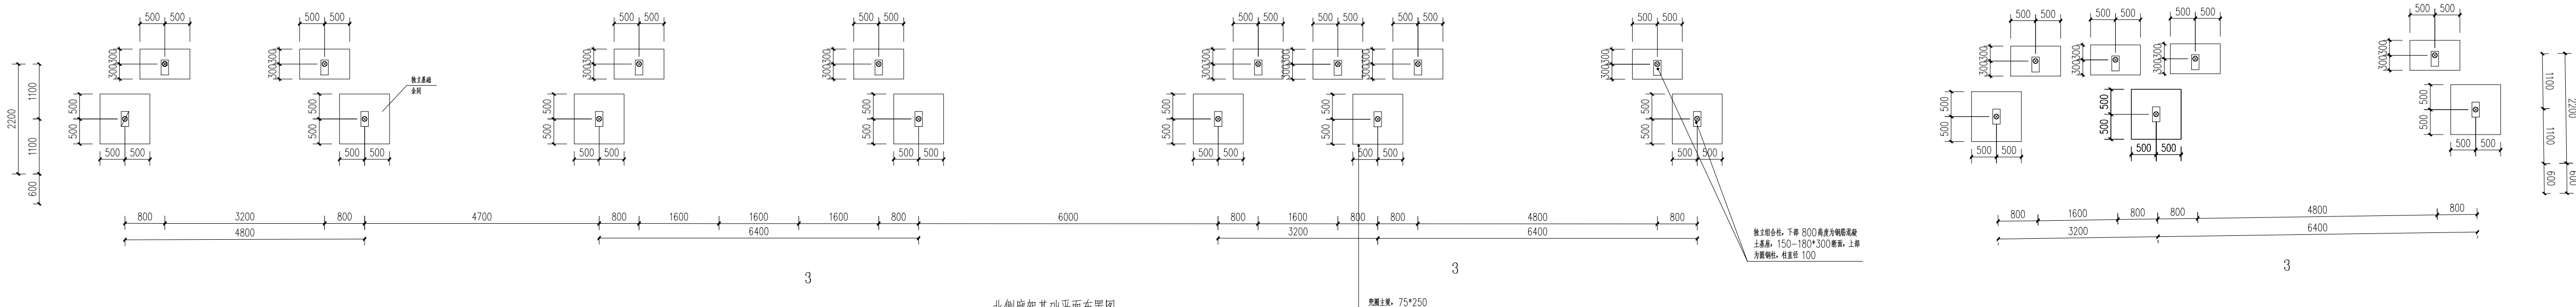

北侧廊架基础平面布置图

- 说明:
- 1、本工程设计标高 ±0.000 系相当于绝对标高平均值, 未注明基础底标高均为: -1.300m。
 - 2、基础形式: 独立基础。基础持力层为 1-2 号素填土, 地基承载力 $f_{ak} > 80kpa$ 。
 - 5、本图未注明从表 2.2.2(101-3) 图例相关要求施工。
 - 6、施工过程中应按相关规范与图纸内容, 如有调整应与各方协商, 不得擅自变更做法。

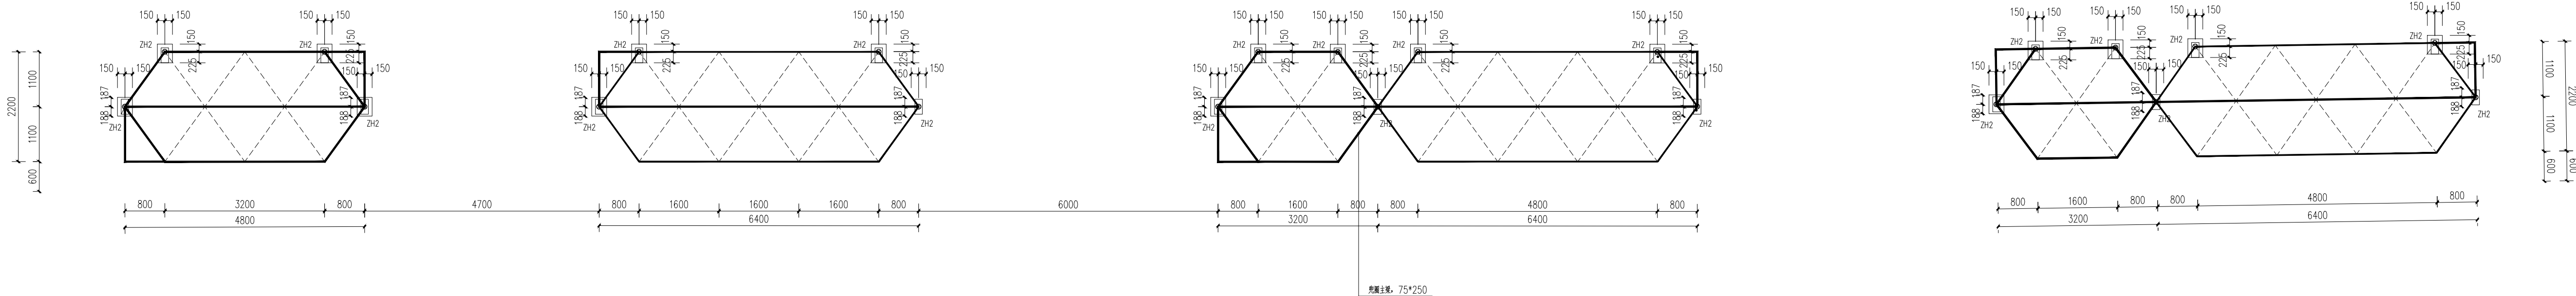

短柱、钢柱及钢梁平面布置图

- 说明:

材料表			
材料名称	规格	数量	备注


苏邑设计集团有限公司 SUYI DESIGN GROUP CO.,LTD	建设单位	图 名	项目负责	审 定	校 核	专 业	版 次
	项目名称	项目编号	设计阶段	专业负责	审 核	设 计	图 号