


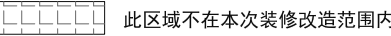

				结 构	电 气	审 核	设 计	图纸名称	一、总图			档案编号	
		设计阶段	工程负责	给排水		专业负责	制 图	图纸比例	1:100	完成日期	2026.07	图 号	





				给排水				专 业 负 责		制 图	图纸比例	1:100	完 成 日 期	2026.07	档 号		



三层布置图 1:100

				设计阶段		工程负责		给排水	专业负责	制 图	图纸比例	1:100	完成日期	2026.07	档 案 号

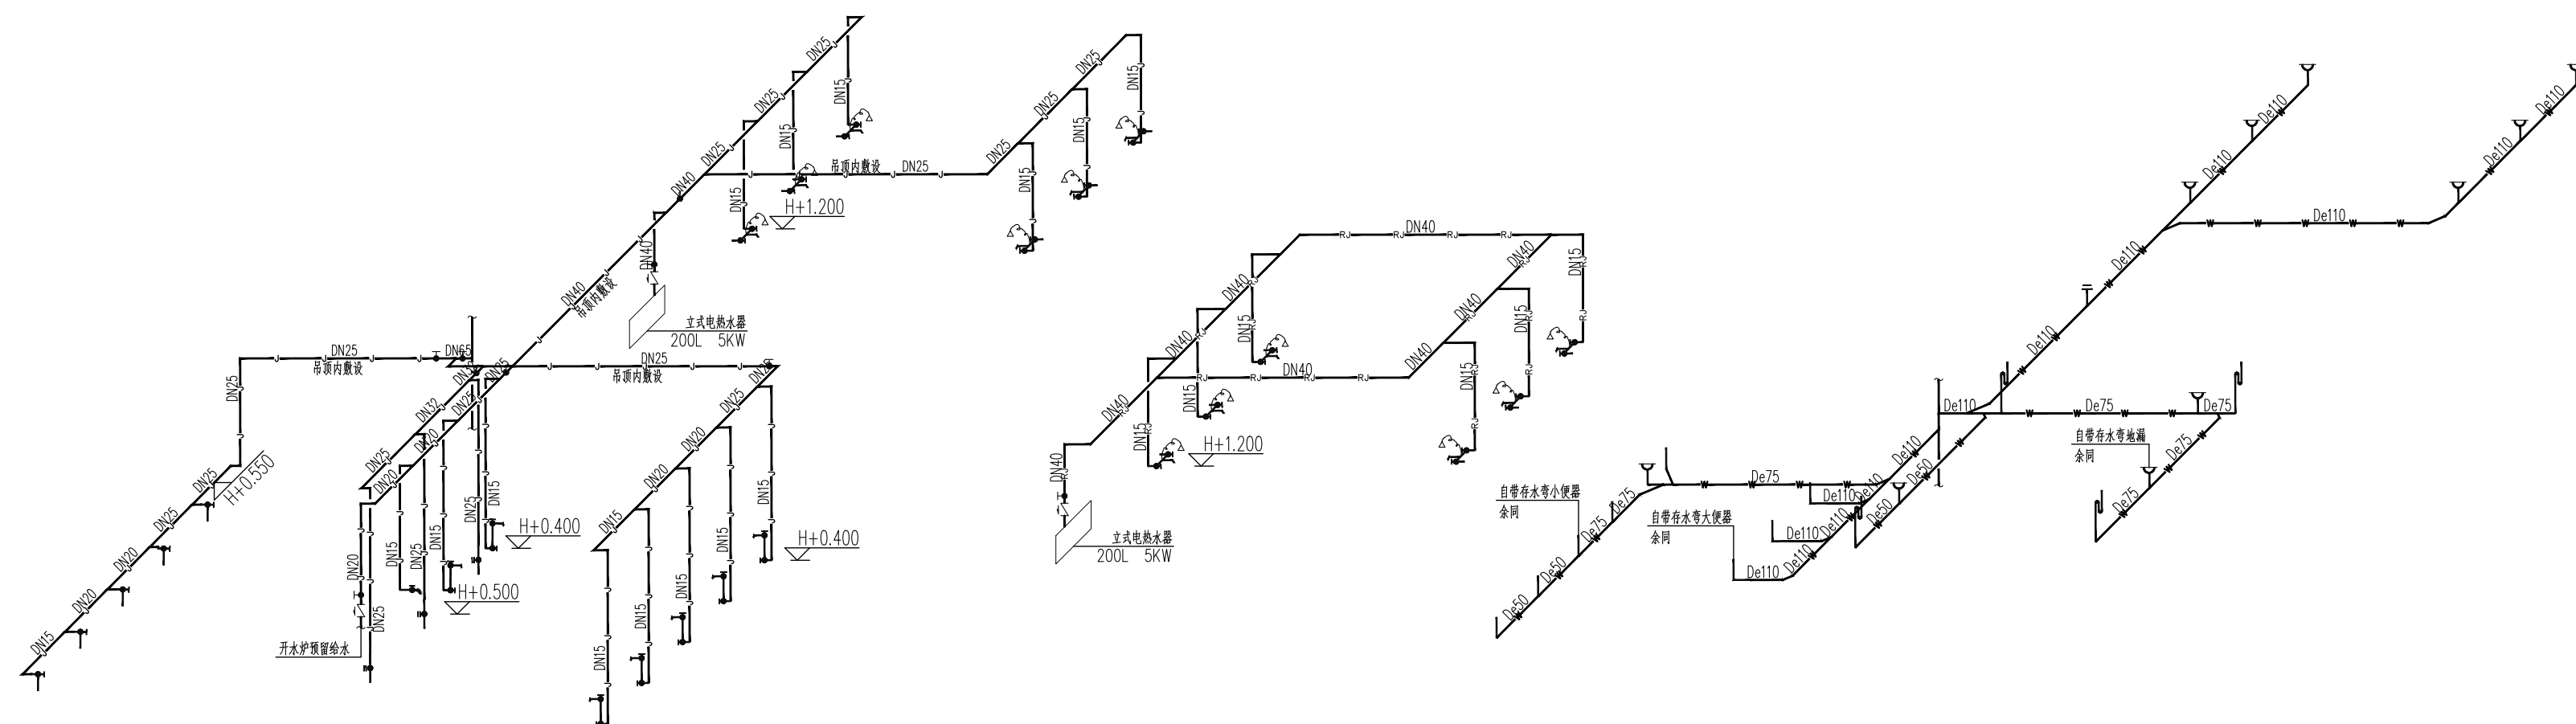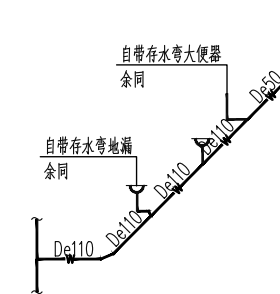

卫生间给排水大样图 1:100

					给排水				1:100		专 业 负 责		图 纸 制 定		图纸比例	1:100	完成日期	2026.07