


1. ALL CONTENTS WITHIN THIS DRAWING IS COPYRIGHT RESERVED. ANY
DUPLICATION IS ILLEGAL ACTION.
版权归高朋公司，不经同意不准翻印使用此图。
2. DO NOT SCALE DIMENSIONS FROM THIS DRAWING.
不应从图纸上直接量取尺寸。

水电	洁净			其它
台柜	通风	气体		
会	卷			

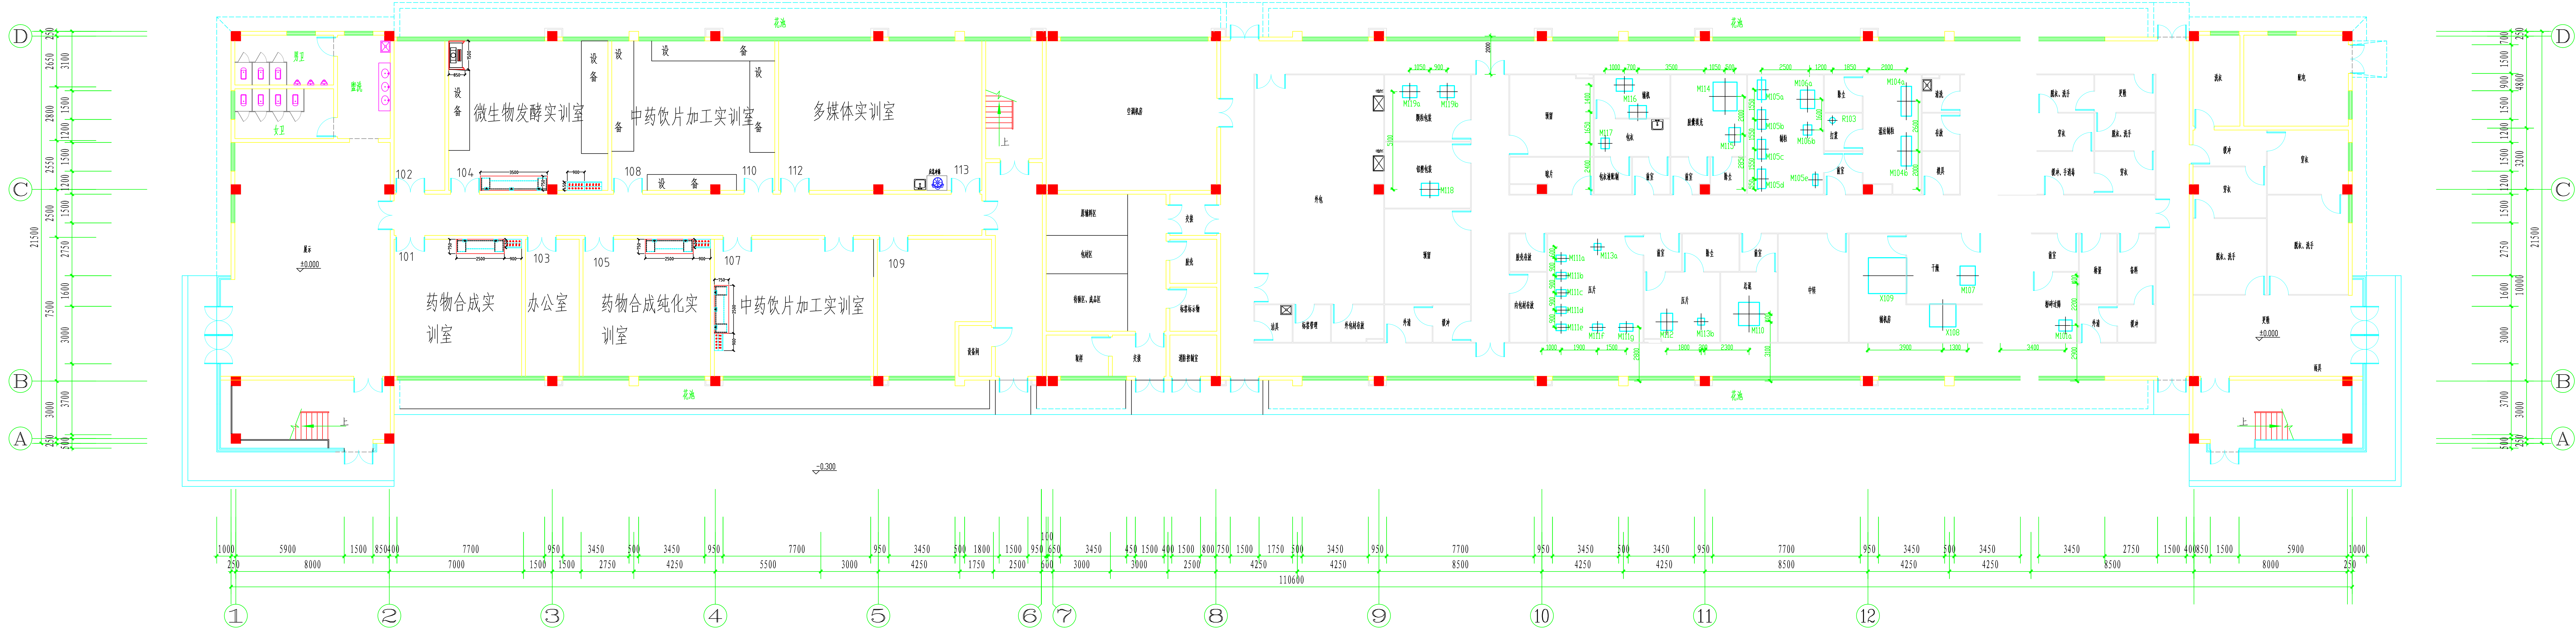

5号楼一层工艺设备平面布置图 1: 100


5号楼一层平面布置图

序号	图 示	产品名称	序号	图 示	产品名称
1		通风柜	7		药品柜
2		边实验台	8		阴凉留样柜
3		天平台/高温台	9		器皿柜
4		洗涤池	10		中药标本柜
5		中央台	11		更衣柜
6		原子吸收罩	12		气瓶柜

DRAWING TITLE		TITLE	NAME	DATE	TITLE	NAME	DATE
图纸名称		工作台柜平面图	职位	姓名	日期	职位	姓名
DRAWING NO.	DATE	PROFESSIONAL MANAGER		PROJECT MANAGER			
图纸编号	日期	专业负责人		项目负责人			
GPTG-015	2016-9-29	DRAFT	绘图	APPROVED	审批		


项 目 单 位	江苏食品药品职业技术学院		天 长 市 高 朋 实 验 设 备 有 限 公 司



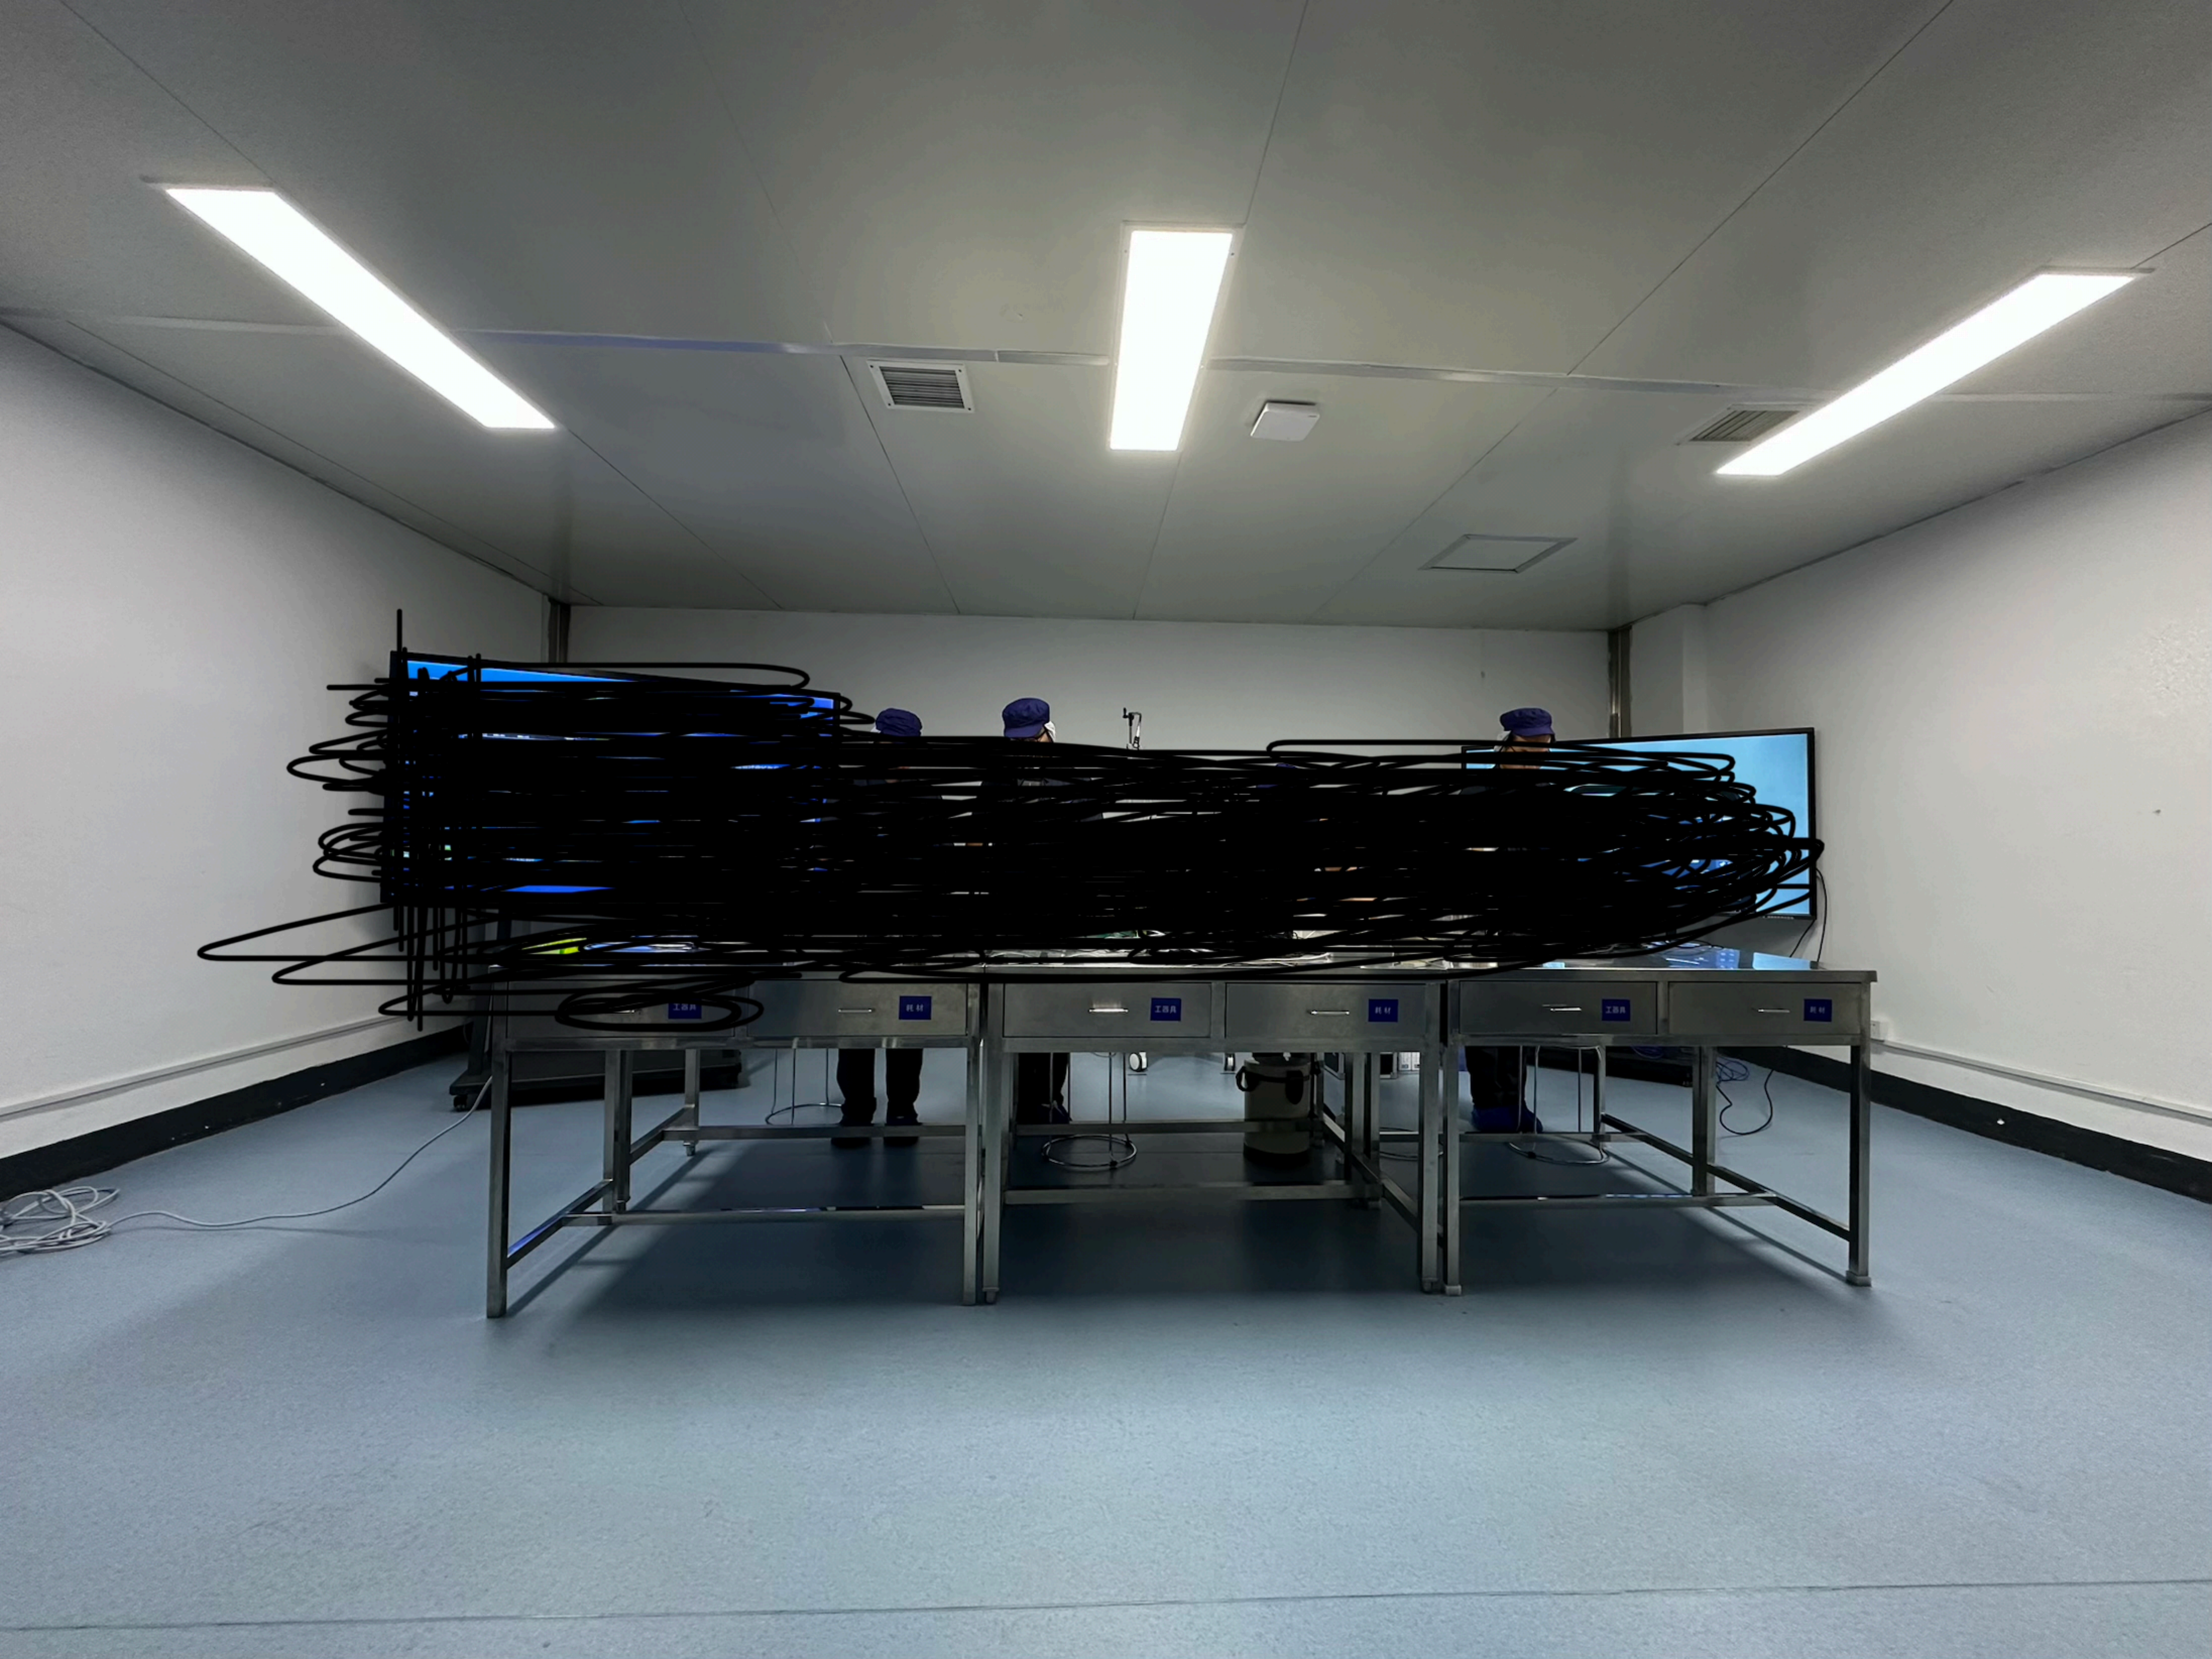





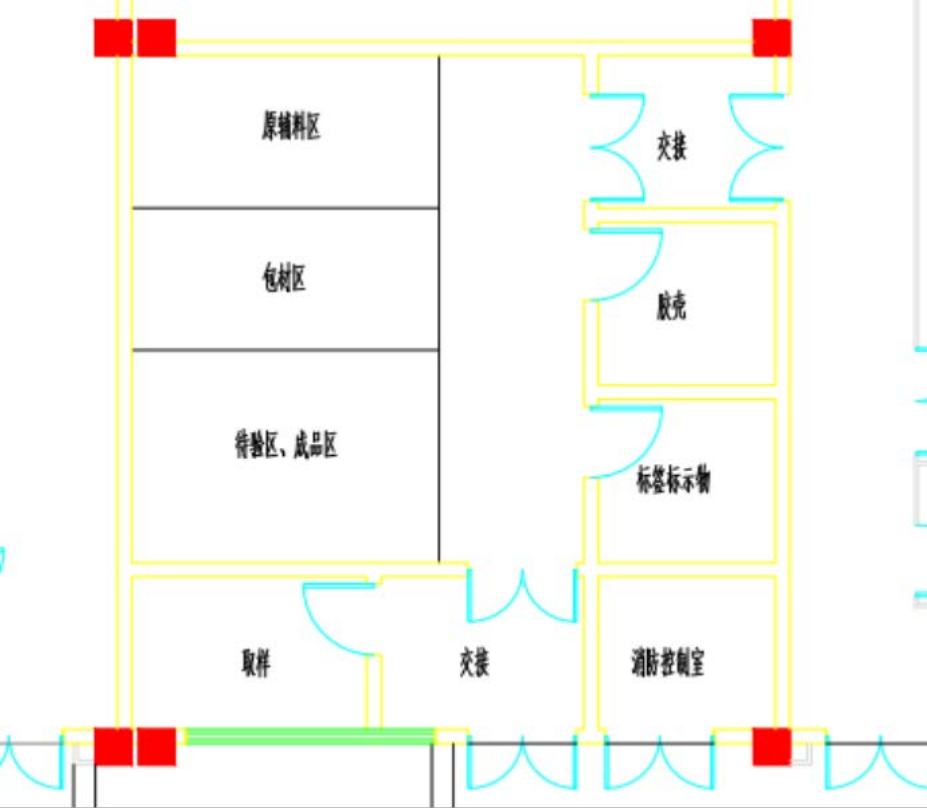

原辅料区

交接

包材区

胶壳

待验区、成品区

标签标示物

取样

交接

消防控制室