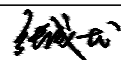
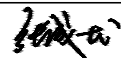
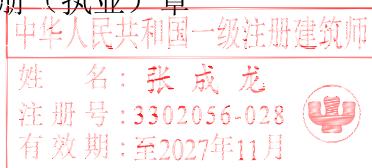


图 纸 目 录										实 名			签 名													
										项目负责人		张成龙														
										专业负责人		张成龙														
										设 计 人		段敬阳														
										注册（执业）章 中华人民共和国一级注册建筑师 姓 名：张 成 龙 注册号：3302056-028 有效期至：至2027年11月 																
										预留章																
										出图章 铭扬工程设计集团有限公司 建筑行业(建筑工程) 有效期至: 2029年07月24日 至2029年07月24日 浙江省住房和城乡建设厅监制																
										审图章																
										竣工章																
										本图未盖出图专用章无效																
										类 别	实 名		签 名													
										审 定	张成龙															
										审 核	张成龙															
										校 对	段敬阳															
										会 签																
 铭扬工程设计集团有限公司 MING YANG ENGINEERING DESIGN GROUP CO., LTD 证书编号: A233020562 资质类别及等级: 环境工程(水污染防治工程、污染修复工程、固体废物处理处置工程)专项乙级; 证书编号: A133A03249 资质类别及等级: 建筑行业(建筑工程)甲级;风景园林工程设计专项甲级;公路行业(公路)专业乙级; 水利行业乙级;										建设单位		高家堰镇人民政府		工程名称		高家堰镇特色农产品交易市场项目		专 业	建 筑	比 例	1:100	建 筑		电 气		
										图纸名称		图纸目录		子项名称		1#楼		工程编号		202642701	日 期	2026.03	结 构		暖 通	
																		设计阶段		施工图	图 号	JS-00	给 排 水		其 他	

建筑构造做法一览表

类 别	编号及名称	构造做法或参考图集		使用部位
地 面	地面一 (水泥地面)	1.	20厚DS M20 砂浆面层，表面撒适量水泥粉抹压平整	
		2.	界面剂一道	
		3.	80厚C20混凝土垫层	
		4.	压实填土，压实系数不小于90%	
楼 面	楼面一 (水泥楼面)	1.	20厚DSM20 砂浆面层，表面撒适量水泥粉抹压平整	其余房间
		2.	界面剂一道	
		3.	现浇混凝土楼板	
	楼面二 (防静电楼、地面)	1.	20厚1:2 防静电水泥砂浆	配电间 (一级防水,防水层两道) (内墙防水层一道)
		2.	防静电水泥砂浆一道 (内掺建筑胶)	
		3.	30厚DSM15 水泥砂浆找平层，内陪防静电金属网表面抹平。	
		4.	1.5厚厚聚氨酯防水涂料，两遍成活 (上翻墙面250)	
		5.	12厚DPM15 防水砂浆找平	
		6.	水泥浆一道 (内掺建筑胶)	
		7.	60厚C15混凝土 (现浇板)	
		8.	素土夯实	
	楼面三	1	20 厚1：1 水泥细石砂浆找平层	楼梯间
		2	水泥浆一道 (内掺建筑胶)	
		3	钢筋混凝土楼面随打压光	
内 墙	内墙一 (简易抹灰墙面)	1.	无机涂料	其余房间 (内墙防水层一道) 无机涂料 (A级)
		2.	15厚DPM15 防水砂浆找平	
		3.	素水泥浆一道甩毛 (内掺建筑胶)	
	内墙二 (防潮防潮涂料内墙)	1.	防腐防潮内墙涂料一底二度 (无机涂料)	配电间、电井 无机涂料 (A级)
		2.	10厚DPM15 防水砂浆找平	
		3.	10厚1:2 水泥砂浆找糙	
		4.	钢筋混凝土墙上满凿毛加刷纯水泥浆一度	
外 墙	外墙一 (真石漆墙面)	1.	涂刷单光滑漆	(一级防水,防水层两道)
		2.	天然真石漆 (色彩详立面标注)	
		3.	涂刷封闭底漆+ 刮涂柔性耐水腻子	
		4.	抗裂砂浆5厚复合耐碱玻纤网格布一层 (用于首层时 抗裂15厚砂浆复合耐碱玻纤网格布二层)	
		5.	1.5厚厚聚氨酯防水涂料	
		6.	12厚DPM15 防水砂浆找平	
		7.	基层砌体墙或混凝土墙 (涂刷专用界面砂浆)	
	外墙二 (彩钢板外墙)	1.	0.6厚彩钢板	
		2.	墙梁	
		3.	钢柱	
	屋面一	1.	0.60mm 厚单层压型彩钢板,波峰高度不小于75mm	
		2.	1.5mm 厚自粘聚合物改性沥青防水卷材	
		3.	50厚玻璃保温棉 (燃烧等级A 级)	
		4.	铝泊一层	
		5.	钢丝网	
		6.	檩条 (详见结施)	

类别	编号及名称	构造做法		使用部位																											
踢脚	踢脚一	1.	7厚DPM20水泥砂浆高150 (与墙面齐)	用于水泥地面的房间																											
		2.	8厚DPM15水泥砂浆打底																												
		3.	基层界面处理 (基层为砖墙时取消)																												
顶棚	顶棚一 (防腐防潮顶棚)	1	防腐防潮内墙涂料二度 (无机涂料)	配电间、设备间 无机涂料																											
		2	15厚1: 0.5: 2.5水泥石灰砂浆找平																												
		3	素水泥浆一道甩毛																												
		4	钢筋混凝土楼板																												
室外台阶坡道	台阶、坡道	1.	10厚防滑地砖拍实铺平，灌水泥浆嵌缝	建筑入口坡道、台阶																											
		2.	撒素水泥面 (洒适量清水)																												
		3.	20厚1: 3干硬性水泥砂浆结合层																												
		4.	素水泥浆一道 (内掺建筑胶)																												
		5.	60厚C15混凝土，台阶面向外坡1%																												
		6.	300厚粒径5~32 碎石摊铺M2.5 混合砂浆，宽出面层100																												
油漆	油漆1 (木材面油漆)	7.	素土夯实																												
		1.	调和漆两道																												
		2.	腻子刮平打磨																												
	3.	底油一道																													
	油漆2 (金属面油漆)	1.	刷聚氨基酯漆 (室内)，刷氟碳漆 (室外)																												
		2.	涂防锈漆																												
3.		除锈																													
注：1. 外墙粉刷砂浆的强度等级为 M7.5； 内墙、顶棚粉刷砂浆的强度等级为 M5，顶棚粉刷的厚度为 5mm。 2. 粉刷砂浆均应采用预搅拌砂浆。预拌砂浆与传统砂浆对应关系见下表： <table><tr><th>品种</th><th>预拌砂浆</th><th>传统砂浆</th></tr><tr><td rowspan="5">砌筑砂浆</td><td>DM M5</td><td>M5混合砂浆、M5水泥砂浆</td></tr><tr><td>DM M7.5</td><td>M7.5混合砂浆、M7.5水泥砂浆</td></tr><tr><td>DM M10</td><td>M10混合砂浆、M10水泥砂浆</td></tr><tr><td>DM M15</td><td>M15水泥砂浆</td></tr><tr><td>DM M20</td><td>M20水泥砂浆</td></tr><tr><td rowspan="4">抹灰砂浆</td><td>DP M5</td><td>1: 1: 6混合砂浆</td></tr><tr><td>DP M10</td><td>1: 1: 4混合砂浆</td></tr><tr><td>DP M15</td><td>1: 3水泥砂浆</td></tr><tr><td>DP M20</td><td>1: 2水泥砂浆 ,1: 2.5水泥砂浆 ,1: 1: 2混合砂浆</td></tr><tr><td rowspan="2">地面砂浆</td><td>DS M15</td><td>1: 3水泥砂浆</td></tr><tr><td>DS M20</td><td>1: 2水泥砂浆</td></tr></table> 3. 建筑构造做法未详之处参见国标图集 23J909				品种	预拌砂浆	传统砂浆	砌筑砂浆	DM M5	M5混合砂浆、M5水泥砂浆	DM M7.5	M7.5混合砂浆、M7.5水泥砂浆	DM M10	M10混合砂浆、M10水泥砂浆	DM M15	M15水泥砂浆	DM M20	M20水泥砂浆	抹灰砂浆	DP M5	1: 1: 6混合砂浆	DP M10	1: 1: 4混合砂浆	DP M15	1: 3水泥砂浆	DP M20	1: 2水泥砂浆 ,1: 2.5水泥砂浆 ,1: 1: 2混合砂浆	地面砂浆	DS M15	1: 3水泥砂浆	DS M20	1: 2水泥砂浆
品种	预拌砂浆	传统砂浆																													
砌筑砂浆	DM M5	M5混合砂浆、M5水泥砂浆																													
	DM M7.5	M7.5混合砂浆、M7.5水泥砂浆																													
	DM M10	M10混合砂浆、M10水泥砂浆																													
	DM M15	M15水泥砂浆																													
	DM M20	M20水泥砂浆																													
抹灰砂浆	DP M5	1: 1: 6混合砂浆																													
	DP M10	1: 1: 4混合砂浆																													
	DP M15	1: 3水泥砂浆																													
	DP M20	1: 2水泥砂浆 ,1: 2.5水泥砂浆 ,1: 1: 2混合砂浆																													
地面砂浆	DS M15	1: 3水泥砂浆																													
	DS M20	1: 2水泥砂浆																													

安全玻璃最大许用面积		
玻璃种类	公称厚度 (mm)	最大许用面积 (m2)
钢化玻璃	4	2.0
	5	2.0
	6	3.0
	8	4.0
	10	5.0
	12	6.0
夹层玻璃	6.38 6.76 7.52	3.0
	8.38 8.76 9.52	5.0
	10.38 10.76 11.52	7.0
	12.38 12.76 13.52	8.0


有框平板玻璃、超白浮法玻璃和真空玻璃的最大许用面积		
玻璃种类	公称厚度 (mm)	最大许用面积 (m2)
平板玻璃 超白浮法玻璃 真空玻璃	3	0.1
	4	0.3
	5	0.5
	6	0.9
	8	1.8
	10	2.7
	12	4.5

	实 名	签 名
项目负责人	张成龙	张成龙
专业负责人	张成龙	张成龙
设 计 人	钟 影	钟影
注册(执业)章 中华人民共和国一级注册建造师 姓 名: 张成龙 注册号: 3302056-028 有效期至: 至2027年11月		
预留章		
出图章 绍兴市建筑设计集团有限公司 地址: 绍兴市越城区 工 程 号: 0220000002 电 话: 0576-85000000 传 真: 0576-85000000		
审图章		
竣工章		
备 注		
绍兴市建设工程施工图审查中心 施工图模拟技术预审审查专用章 作为实施许可、现场施工依据		
本图未盖出图专用章无效		
绍兴市建筑设计集团有限公司 SHANGYANG ENGINEERING DESIGN GROUP CO., LTD		
电 话 号 码: 0576-85000000 传 真 号 码: 0576-85000000 电 子 邮 箱: 0576-85000000 网 址: 0576-85000000 电 子 邮 箱: 0576-85000000 网 址: 0576-85000000		
类 别	实 名	签 名
审 定	张成龙	张成龙
审 核	张成龙	张成龙
校 对	段朝阳	段朝阳
会 签		
建 筑	电 气	张成龙
结 构	暖 通	张成龙
给 排 水	其 他	张成龙
建设单位	淮安市淮阴区高家堰镇人民政府	
工程名称	高家堰镇特色农产品交易市场项目	
子项名称	1#楼	
图纸名称	建筑构造做法一览表	
专 业	建 筑 比 例	1: 100
工程编号	202642701	图 号 JS-03
阶 段	施 工 图	时 间 2026.03



- 淮安市建设工程施工图审查中心
施工图模拟技术预审查专用章
不作为实施许可、现场施工依据


[illegible]

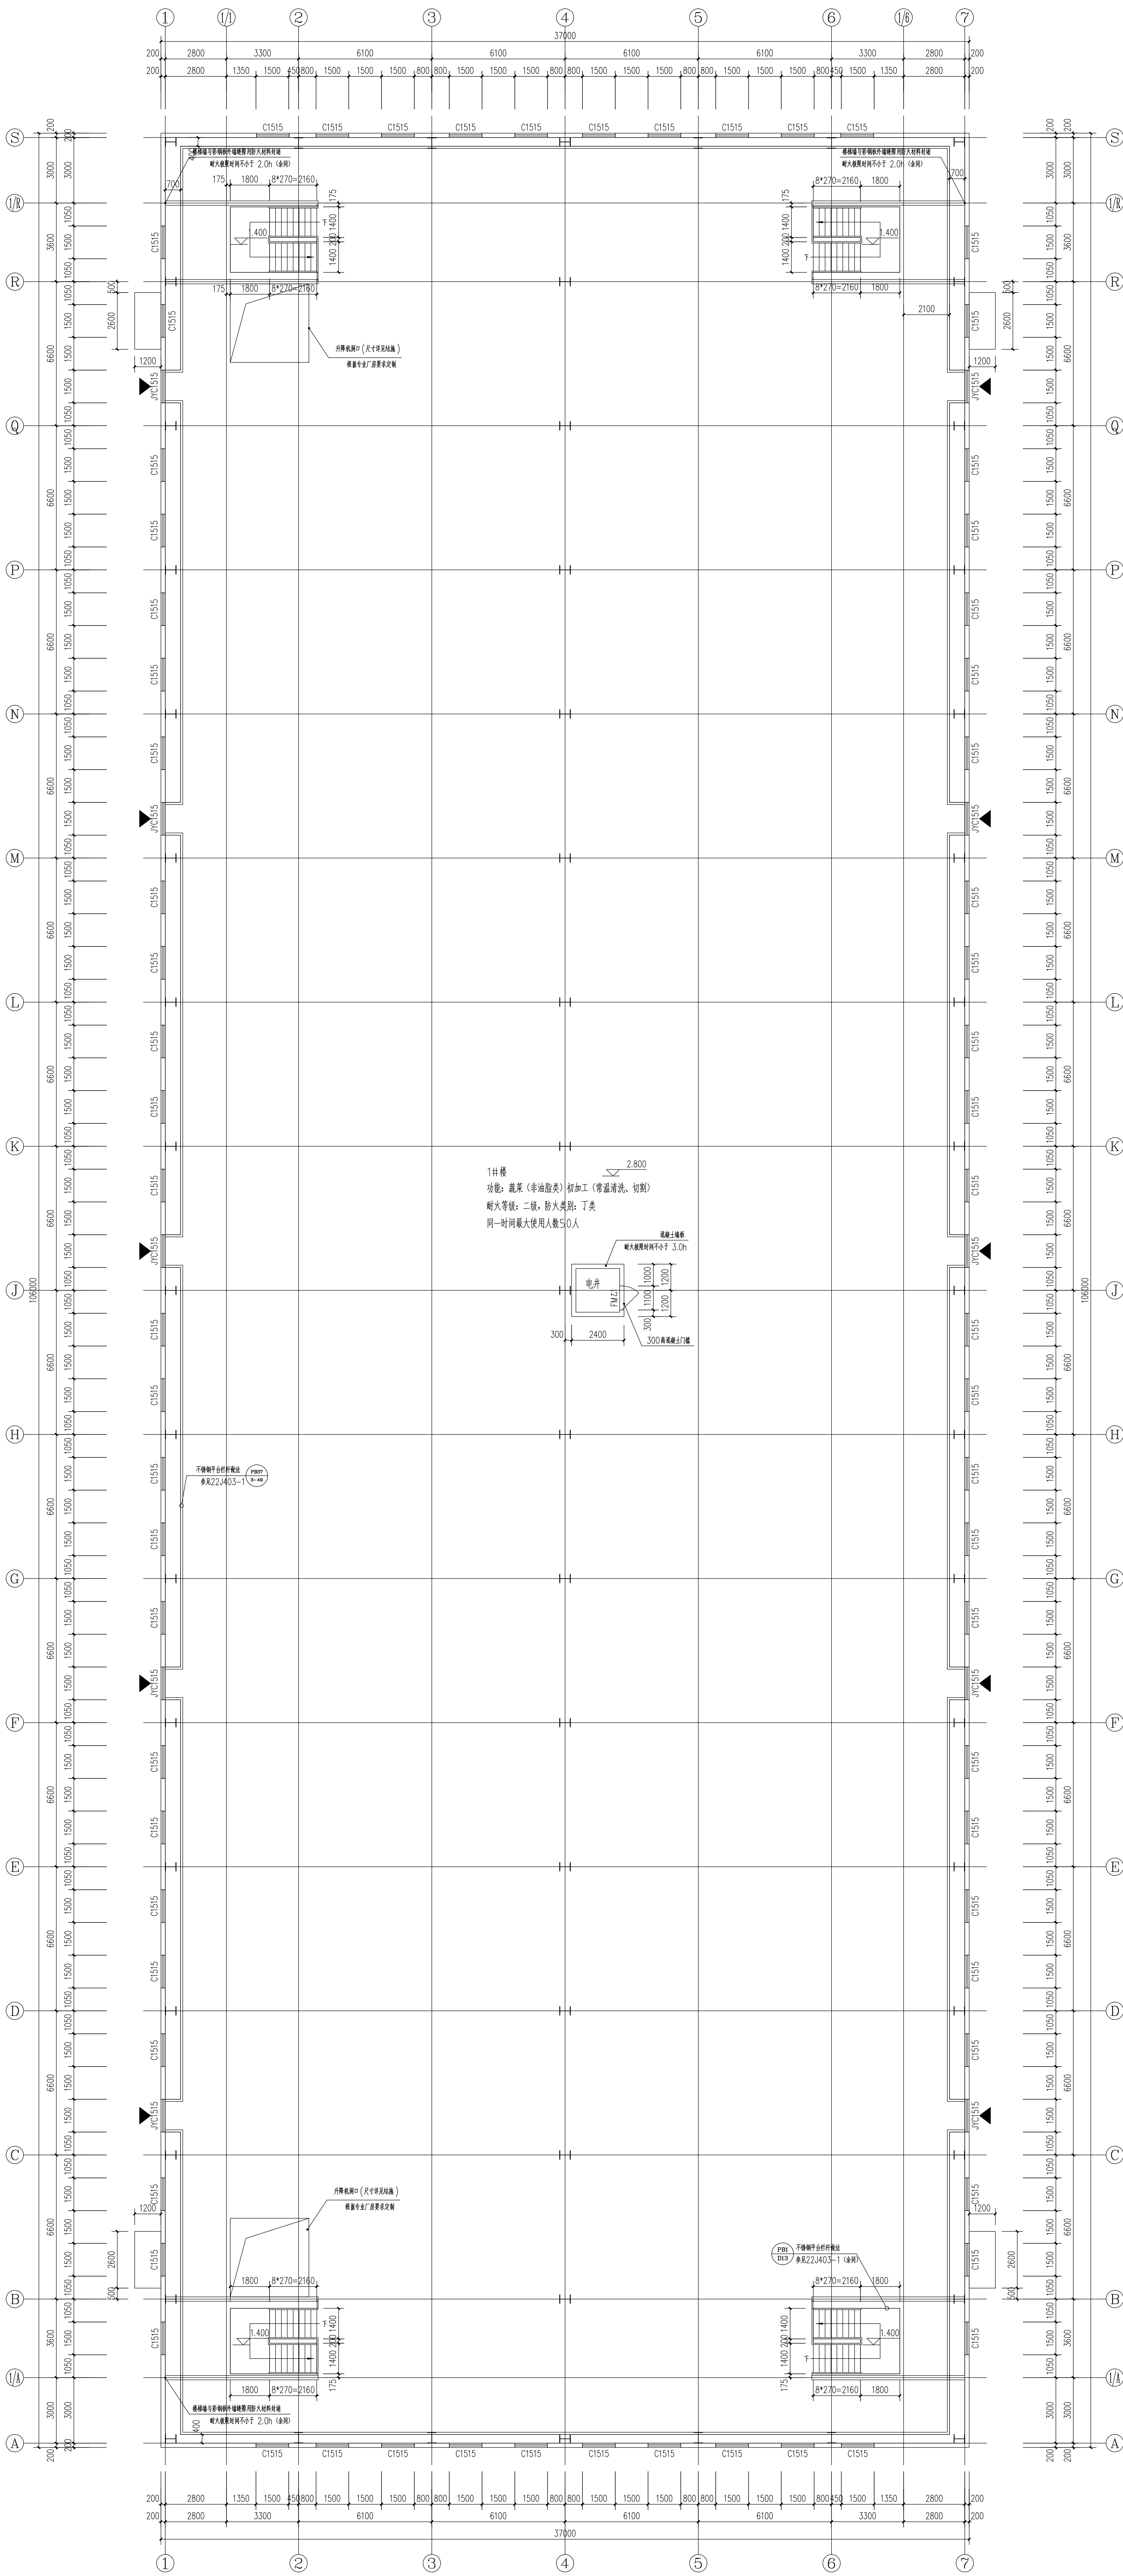[illegible]


☐ 1
☐ 2
1. 该表为健康危险因素暴露表, GB55000-06-2014 中 2018 年新增了第 1、2、3 条, 二项危险因素的种类与工程建设行业分析的最小健康危险因素。
2. 该表为健康危险因素暴露表, GB55000-06-2014 中 2018 年新增了第 7、8 条, 二项危险因素的种类与工程建设行业分析的最小健康危险因素。
3. 该表为健康危险因素暴露表, GB55000-06-2014 中 2018 年新增了第 5、6 条, 二项危险因素的种类与工程建设行业分析的最小健康危险因素。

[illegible]

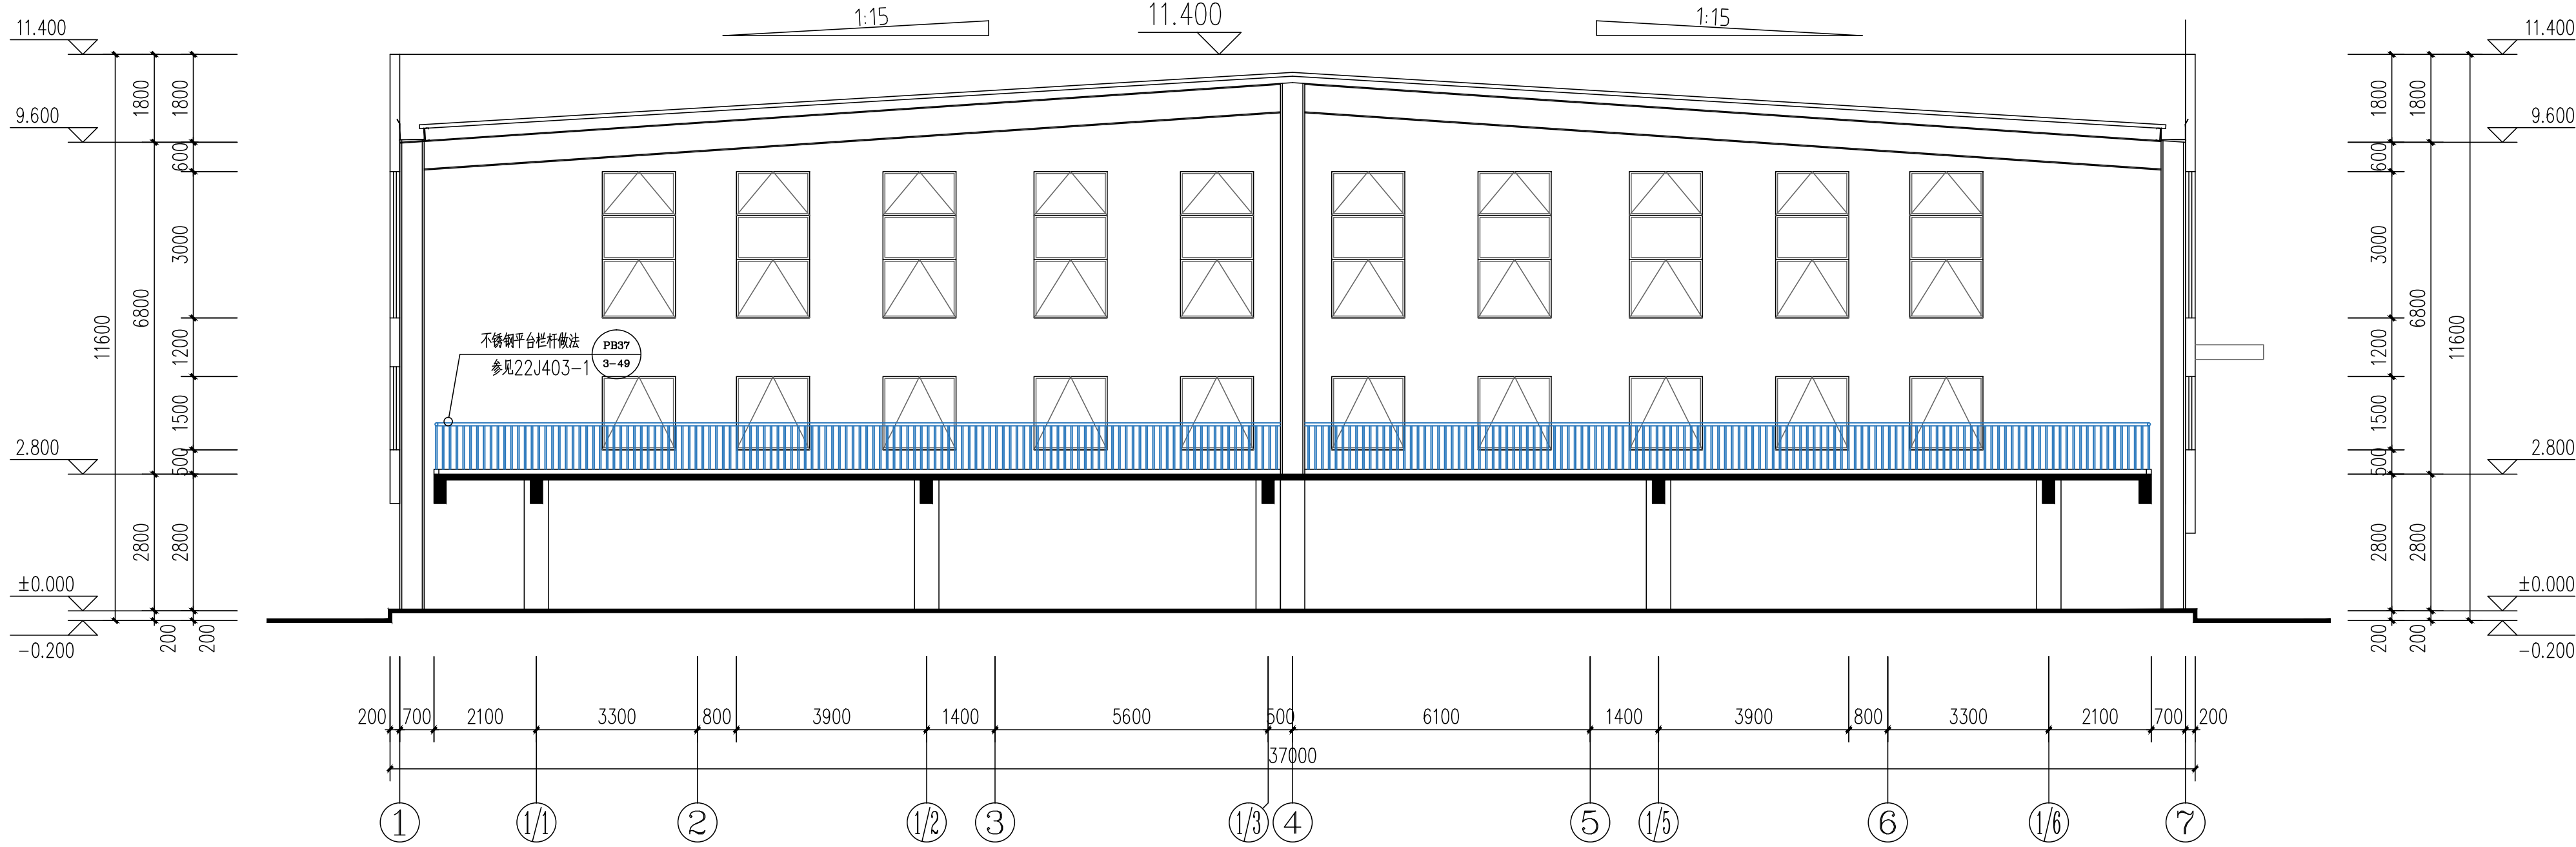


1-1剖面图 1:150

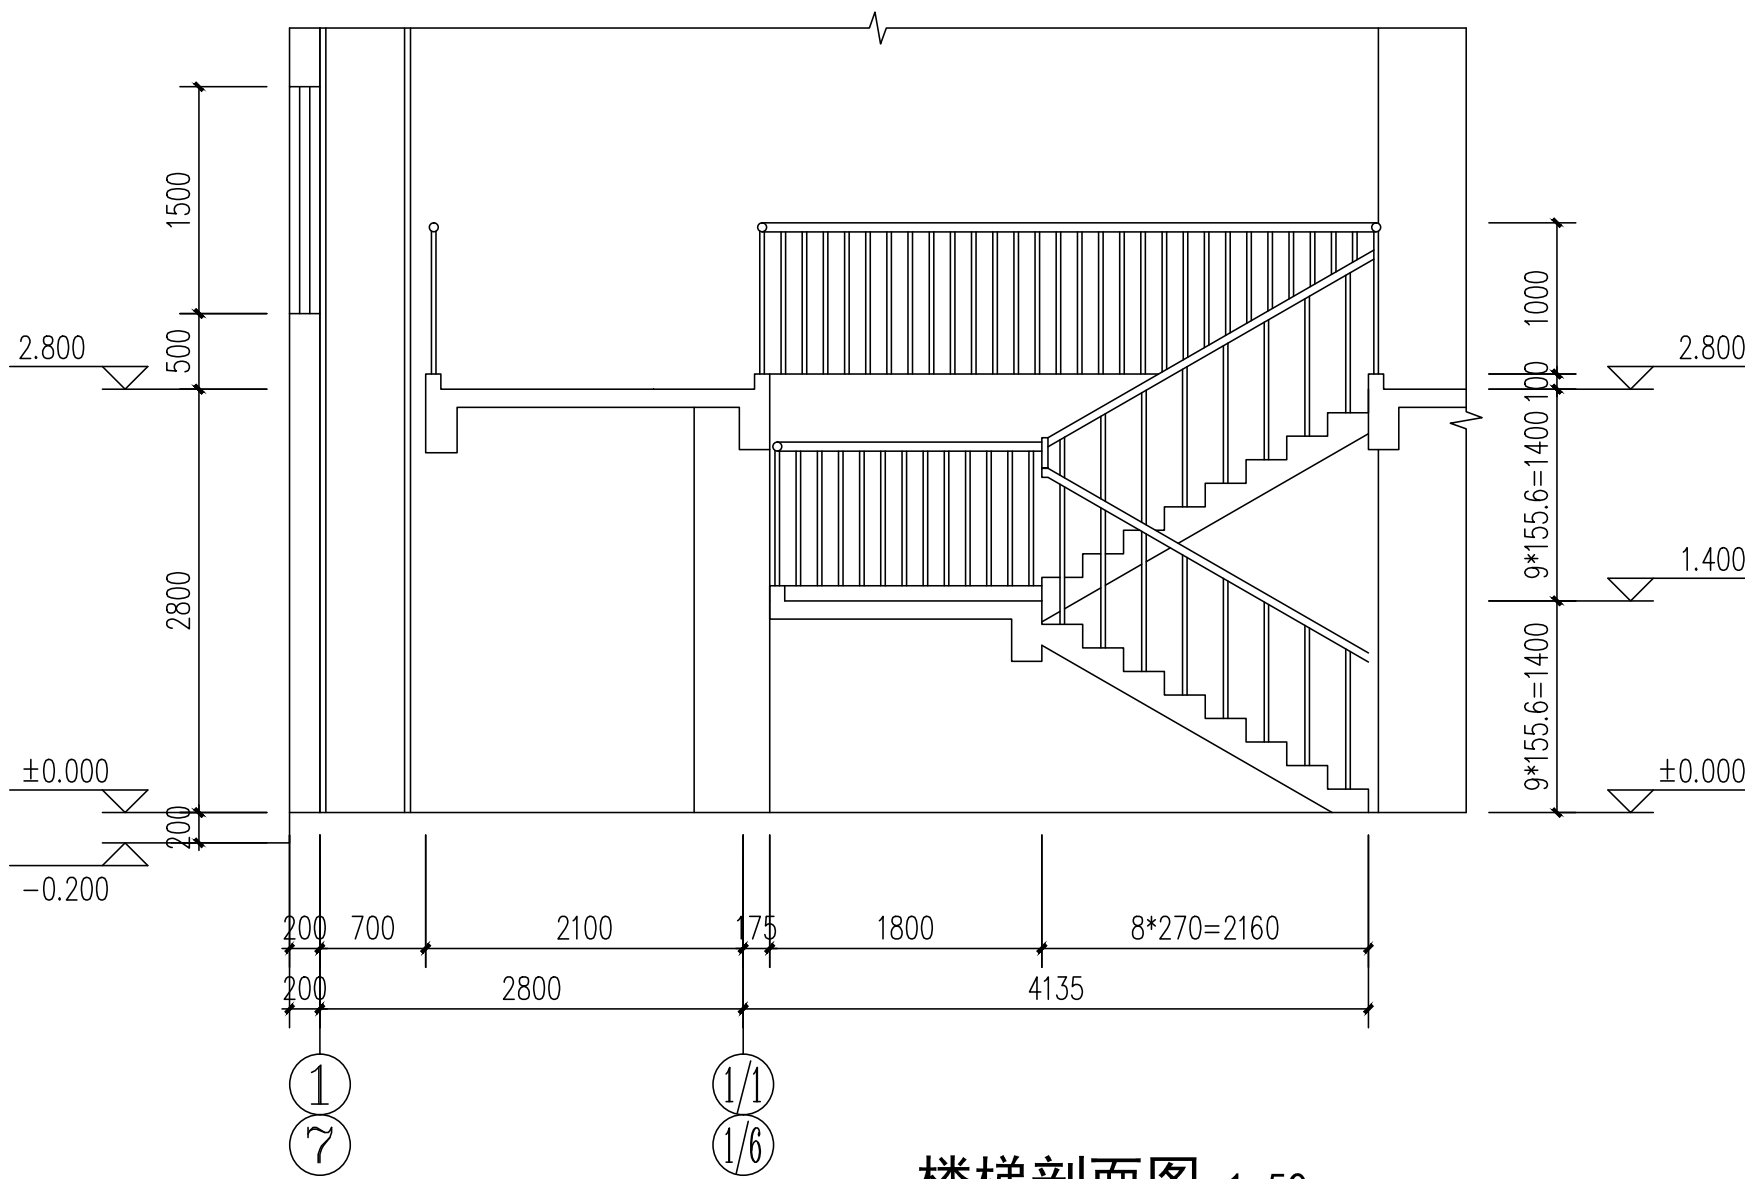

楼梯剖面图 1:50

门窗统计表

类别	设计编号	洞口尺寸 (mm)		数量	图集名称	型材种类	玻璃构造	选用型号	备注
		宽度	高度						
防火门	FM乙1	1100	2200	1					详见大样
									钢质乙级防火门(带窗), 向专业厂家订购
铝合金窗	C1515	1500	1500	70	表65系列	隔热合金	6		详见大样
	C1530	1500	3000	80					钢质乙级防火门(带窗), 向专业厂家订购
推拉窗	JYC1515	1500	1500	10	表65系列	铝合金	6		详见大样
									在窗外立面贴防火救援专用标识
备注: 本表仅供参考, 施工前请核对门窗数量及尺寸, 门窗最终以订购数量目以现场核定实际数量为准。 1、图示门窗洞口尺寸施工时应扣除装修面层厚度后以工地实测为准。 2、窗颜色为深灰色, 平开窗 65 系列, 推拉窗采用 90 系列铝合金型材, 铝合金窗主型材可见面最小实测壁厚? 1.8mm, 铝合金门主型 材可见面最小实测壁厚? 2.2mm。 3、外窗设金刚纱门窗, 施工中预留导轨, 推拉门窗必须安装防脱装置。 4、幕墙窗、玻璃门应在视线高度设置醒目标记; 单块玻璃面积大于 0.9m², 离装修面小于 500mm, 距可踏面高度小于 900mm, 及七层及以上外开窗玻璃均采用安全玻璃, 公共出入口的玻璃要选用钢化玻璃, 并为防撞力门。 安全玻璃厚度 6mm 8mm 最大允许玻璃面积 3.0m² 4.0m² 5、门窗玻璃厚度和必须使用安全玻璃的门窗选择应符合《建筑玻璃应用技术规程》 JGJ113—2015规定。 6、凡卫生间均采用磨砂玻璃。 7、所有是窗的可开启角度不应不小于 70度。8、外窗(排烟窗), 距地 1.3m 设置手动开启装置。 9、高位开启的窗扇在影地面高度 1.3~1.5m 处设置手动开启装置。 10、特殊要求内门及底层所有对外门窗均安装金属防盗装置, 由甲方选购成品并确认安装。 11、厂房首层外门净宽(扣除门框厚度) 不应小于 1.20m。至内门洞 0.9m 的门净宽(扣除门框厚度) 不应小于 0.80m。 12、消防疏散玻璃门采用安全玻璃, 管设置可在室内和室外识别的永久性明显标志 ▽。 13、防火门应具有自动关闭功能, 在关闭后应具有闭锁功能。									

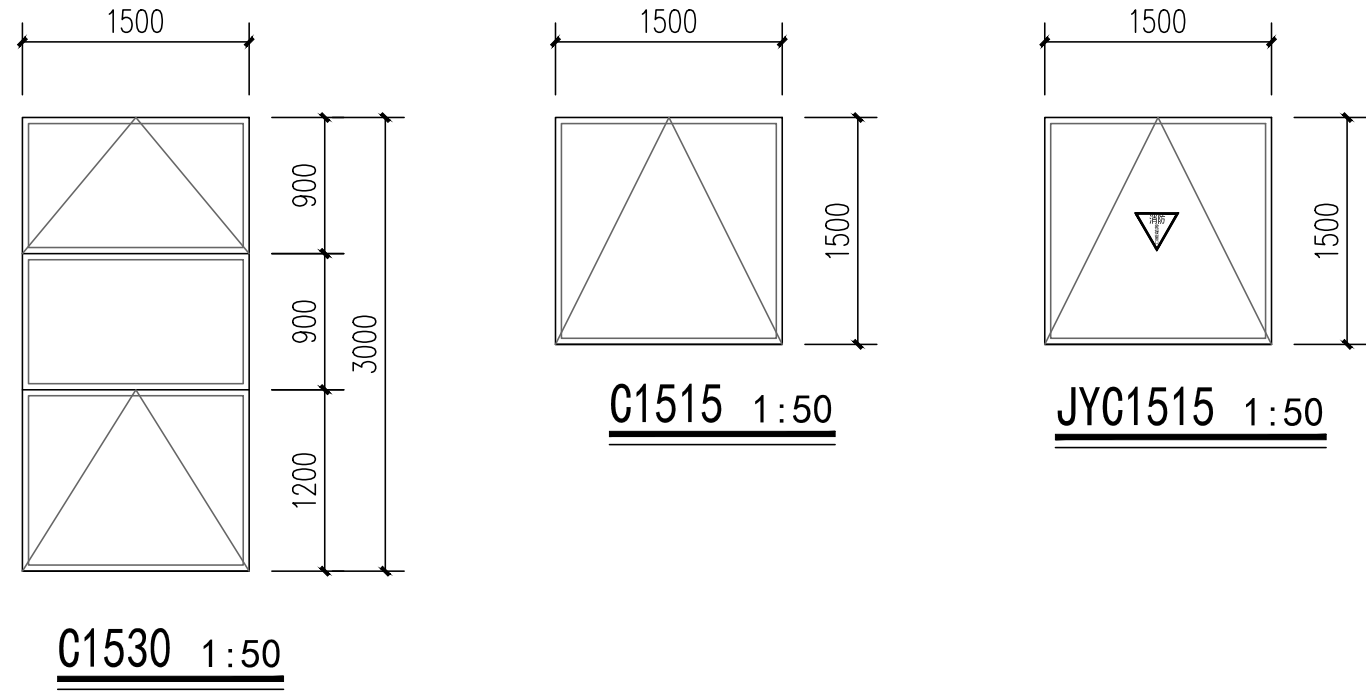

实 名	签 名
项目负责人 张成龙	
专业负责人 张成龙	
设 计 人 钟 影	
注册(执业)章 钟影 注册建筑师 注册编号: 133020246-0218 有效期至: 2027年11月	

预留章

出图章 江苏铭扬工程设计集团有限公司 法定代表人: 张成龙 总工程师: 张成龙 注册建筑师: 钟影 注册编号: 133020246-0218 有效期至: 2027年11月

审图章

竣工章

淮安市建设工程施工图审查中心
施工图模拟技术预审查专用章
不作为实施许可、现场施工依据

本图未盖出图专用章无效

铭扬工程设计集团有限公司
铭扬 YANGLIANG DESIGN YANGLIANG DESIGN GROUP CO., LTD.
总 公 司: 江苏铭扬
地址: 江苏省淮安市清江浦区清江浦街道清江浦街道办事处
电 话: 0527-83000000
传 真: 0527-83000000
邮 政 编 号: 223000
网 址: www.mingyang.com.cn
联系人: 张成龙
联系电话: 0527-83000000

类 别	实 名	签 名
审 定	张成龙	
审 核	张成龙	
校 对	段敬阳	
会 签		
建 筑	张成龙	电 气
结 构	张成龙	暖 通
给 排 水	张成龙	其 他
建设单位	淮安市淮阴区高家镇人民政府	
工程名称	高家镇特色农产品交易市场项目	
子项名称	1#楼	
图纸名称	1-1剖面图 门窗表及门窗大样	
专 业	建 筑	比 例 1:100
工程编号	202042701	图 号 JS-09
阶 段	施工图	时 间 2026.03

