


- 石膏板吊顶的施工步骤
- 第一步吊顶施工
- 1、吊项形式、吊杆规格、高度：
 - 2、龙骨材料种类、规格、中距：
 - 3、面层材料品种、规格、：
 - 9.5mm纸面石膏板
- 第二步抹灰面油漆
- 1、腻子种类：腻子两遍
 - 2、油漆品种、刷漆遍数：刷乳胶漆三遍
 - 3、部位：天棚石膏板吊顶

- 墙面的腻子涂料施工步骤
- 第一阶段：基层处理
- 第二阶段：接缝处理
1. 填补嵌缝石膏；
 2. 粘贴防裂带
 3. 覆盖接缝；
- 第三阶段：满批腻子
1. 第一遍腻子（找平）
 2. 第二遍腻子（精找平）
- 第四阶段：打磨与清理
1. 打磨；
 2. 清理
- 第五阶段：滚涂乳胶漆
- 第一遍：涂刷底漆
 - 第二遍：涂刷第一遍面漆（横向）
 - 第三遍：涂刷第二遍面漆（竖向）

- 天棚高晶板施工步骤
1. 弹线定位
 2. 龙骨线
 3. 安装吊杆
 4. 安装与调平龙骨
 5. 边角安装
 6. 安装大T
 7. 安装高晶板

备注：关于天棚面龙骨及饰面拆除部分，因时间太久，拆下来的相关材料无法利旧。

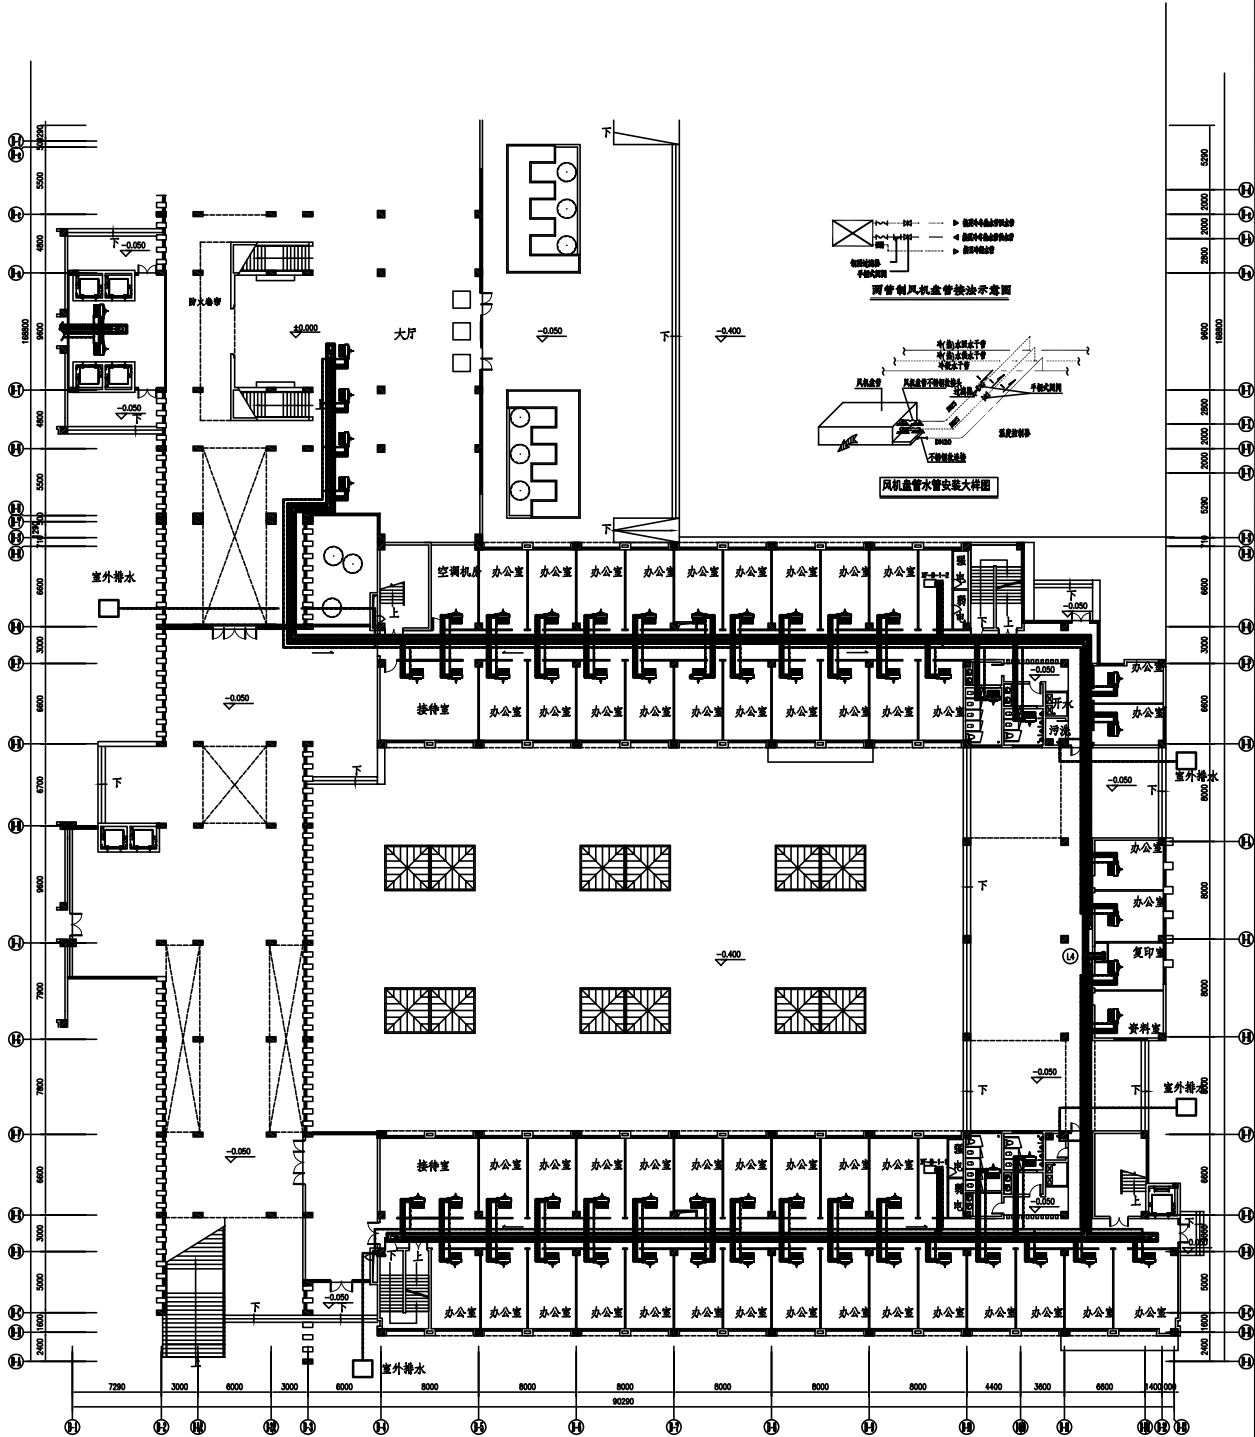

A区、B区一层空调水系统平面图 1:150


注：未标注的水支管管径均为DN25

- 石膏板吊顶的施工步骤
- 第一步吊顶施工
- 1、吊顶形式、吊杆规格、高度：
Φ8全丝吊杆
 - 2、龙骨材料种类、规格、中距：
配套龙骨
 - 3、面层材料品种、规格、：
9.5mm纸面石膏板
- 第二步抹灰面油漆
- 1、腻子种类：腻子两遍
 - 2、油漆品种、刷漆遍数：刷乳胶漆三遍
- 3、部位：天棚石膏板吊顶

- 墙面的腻子涂料施工步骤
- 第一阶段：基层处理
- 第二阶段：接缝处理
1. 填补嵌缝石膏；
 2. 粘贴防裂带
 3. 覆盖接缝；
- 第三阶段：满批腻子
1. 第一遍腻子（找平）
 2. 第二遍腻子（精找平）
- 第四阶段：打磨与清理
1. 打磨；
 2. 清理
- 第五阶段：滚涂乳胶漆
- 第一遍：涂刷底漆
 - 第二遍：涂刷第一遍面漆（横向）
 - 第三遍：涂刷第二遍面漆（竖向）

- 天棚高晶板施工步骤
1. 弹线定位
 2. 龙骨线
 3. 安装吊杆
 4. 安装与调平龙骨
 5. 边角安装
 6. 安装大T
 7. 安装高晶板

备注：关于天棚面龙骨及饰面拆除部分，因时间太久，拆下来的相关材料无法利用。

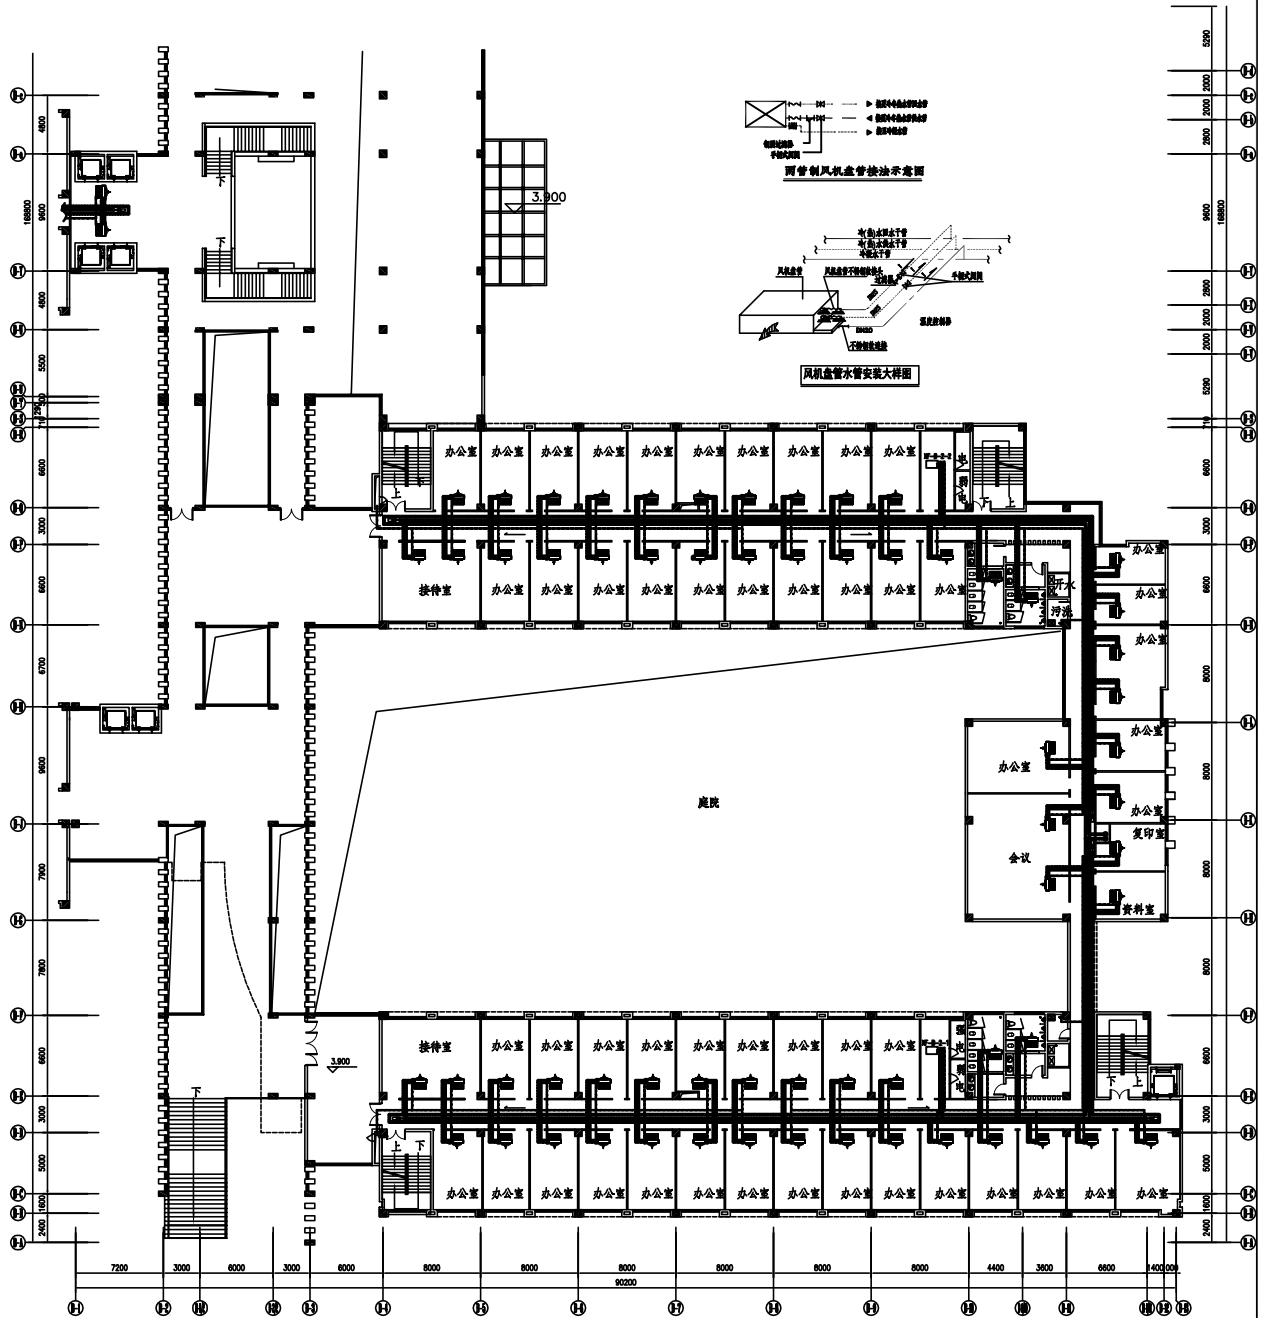

A区、B区二层空调水系统平面图

1:150


注：未标注的水支管管径均为DN25

- 石膏板吊顶的施工步骤
- 第一步吊项施工
- 1、吊项形式、吊杆规格、高度：
Φ8全丝吊杆
 - 2、龙骨材料种类、规格、中距：
配套龙骨
 - 3、面层材料品种、规格、：
9.5mm纸面石膏板
- 第二步抹灰面油漆
- 1、腻子种类：腻子两遍
 - 2、油漆品种、刷漆遍数：刷乳胶漆三遍
- 3、部位：天棚石膏板吊项

- 墙面的腻子涂料施工步骤
- 第一阶段：基层处理
- 第二阶段：接缝处理
1. 填补嵌缝石膏；
 2. 粘贴防裂带
 3. 覆盖接缝；
- 第三阶段：满批腻子
1. 第一遍腻子（找平）
 2. 第二遍腻子（精找平）
- 第四阶段：打磨与清理
1. 打磨；
 2. 清理
- 第五阶段：滚涂乳胶漆
- 第一遍：涂刷底漆
 - 第二遍：涂刷第一遍面漆（横向）
 - 第三遍：涂刷第二遍面漆（竖向）

- 天棚高晶板施工步骤
1. 弹线定位
 2. 龙骨线
 3. 安装吊杆
 4. 安装与调平龙骨
 5. 边角安装
 6. 安装大T
 7. 安装高晶板

备注：关于天棚面龙骨及饰面拆除部分，因时间太久，拆下来的相关材料无法利用。

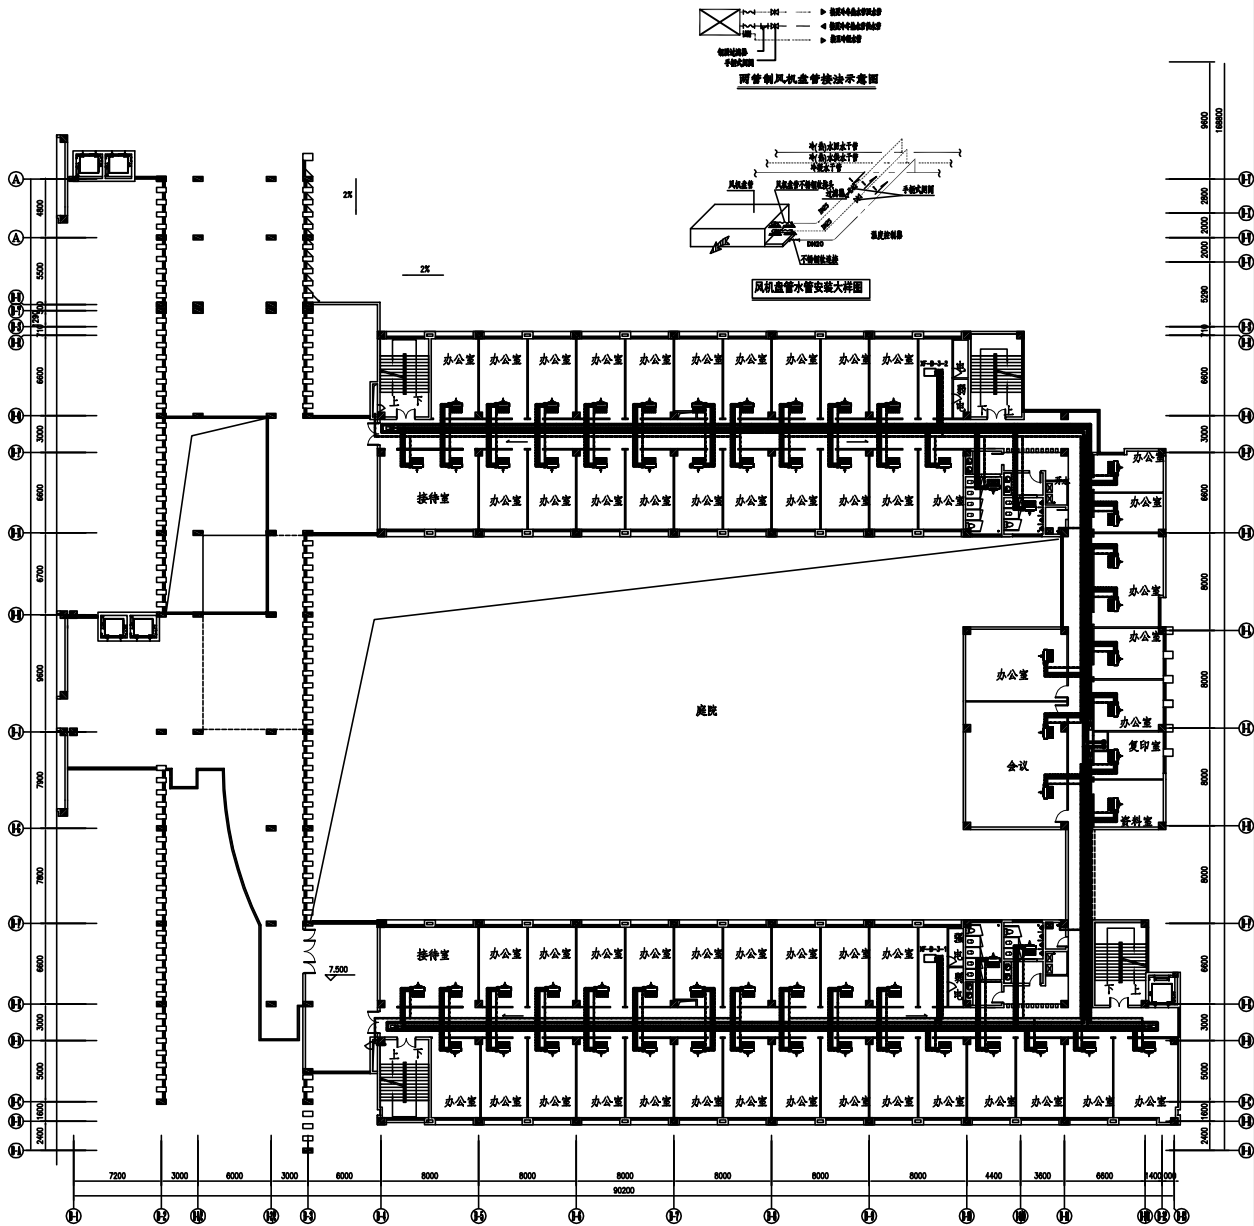

A区、B区三层空调水系统平面图

1:150


注：未标注的水支管管径均为DN25

石膏板吊顶的施工步骤
第一步吊顶施工
1、吊顶形式、吊杆规格、高度：
Φ8全丝吊杆
2、龙骨材料种类、规格、中距：
配套龙骨
3、面层材料品种、规格、：
9.5mm纸面石膏板
第二步抹灰面油漆
1、腻子种类：腻子两遍
2、油漆品种、刷漆遍数：刷乳胶漆三遍
3、部位：天棚石膏板吊顶

墙面的腻子涂料施工步骤
第一阶段：基层处理
第二阶段：接缝处理
1. 填补嵌缝石膏；
2. 粘贴防裂带
3. 覆盖接缝；
第三阶段：满批腻子
1. 第一遍腻子（找平）
2. 第二遍腻子（精找平）
第四阶段：打磨与清理
1. 打磨；
2. 清理
第五阶段：滚涂乳胶漆
第一遍：涂刷底漆
第二遍：涂刷第一遍面漆（横向）
第三遍：涂刷第二遍面漆（竖向）

天棚高晶板施工步骤
1. 弹线定位
2. 龙骨线
3. 安装吊杆
4. 安装与调平龙骨
5. 边角安装
6. 安装大T
7. 安装高晶板

备注：关于天棚面龙骨及饰面拆除部分，因时间太久，拆下来的相关材料无法利用。

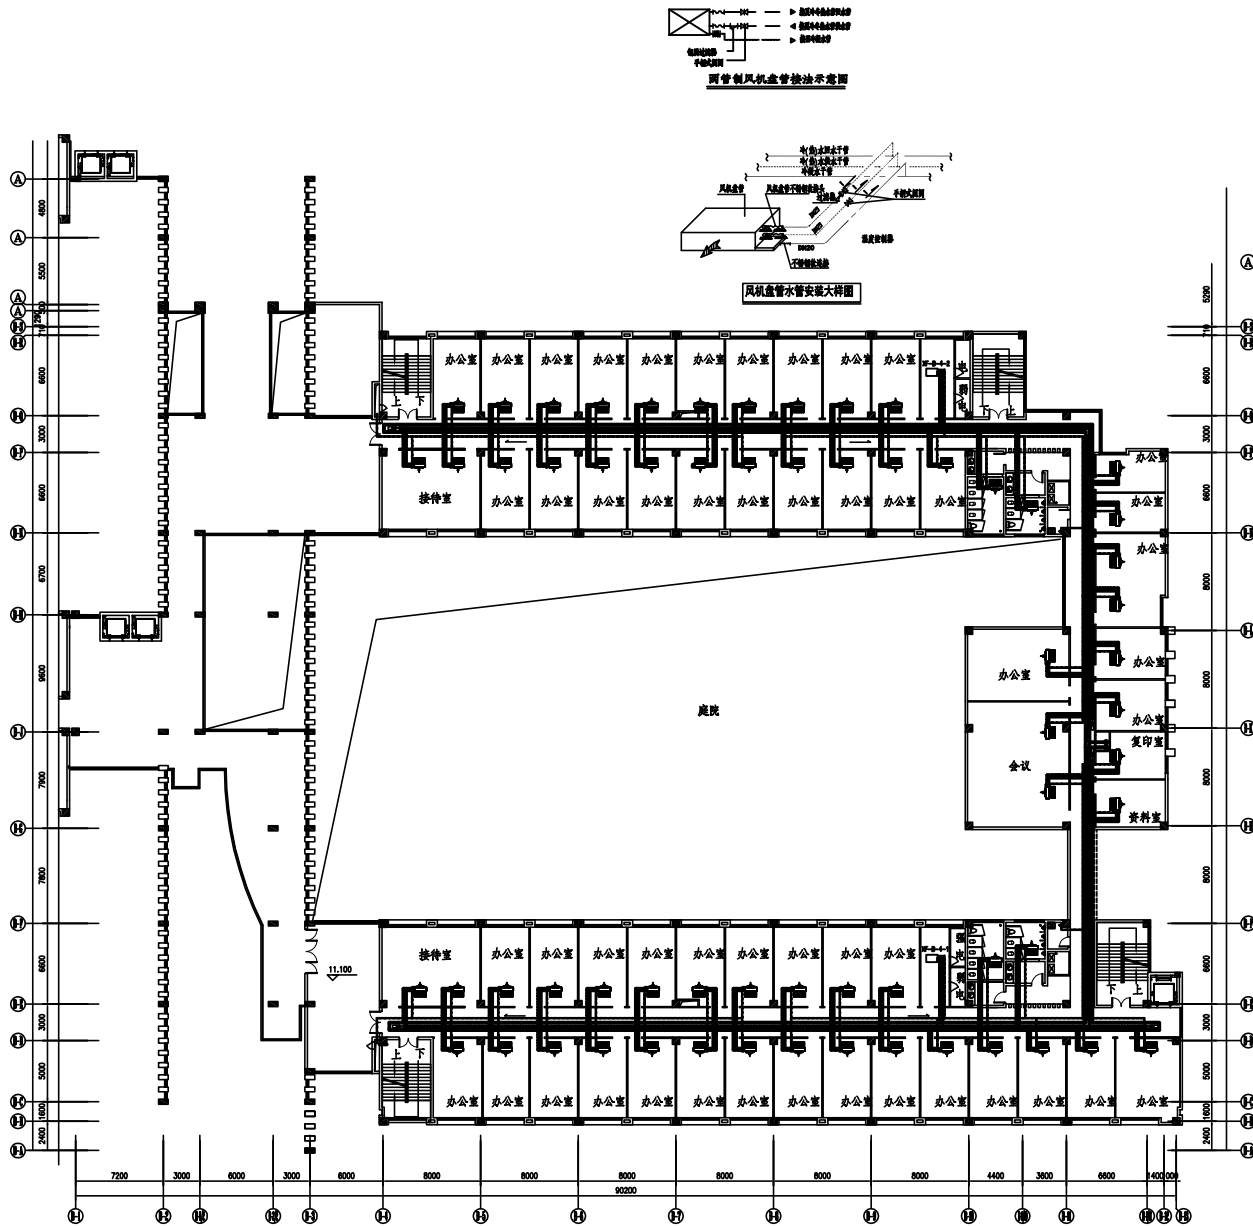

A区、B区四层空调水系统平面图

1:150

注：未标注的水支管管径均为DN25


石膏板吊顶的施工步骤
第一步吊顶施工
1、吊顶形式、吊杆规格、高度：
Φ8全丝吊杆
2、龙骨材料种类、规格、中距：
配套龙骨
3、面层材料品种、规格、：
9.5mm纸面石膏板
第二步抹灰面油漆
1、腻子种类：腻子两遍
2、油漆品种、刷漆遍数：刷乳
胶漆三遍
3、部位：天棚石膏板吊顶

墙面的腻子涂料施工步骤
第一阶段：基层处理

第二阶段：接缝处理
1. 填补嵌缝石膏；
2. 粘贴防裂带
3. 覆盖接缝；
第三阶段：满批腻子
1. 第一遍腻子（找平）
2. 第二遍腻子（精找平）
第四阶段：打磨与清理
1. 打磨；
2. 清理
第五阶段：滚涂乳胶漆
第一遍：涂刷底漆
第二遍：涂刷第一遍面漆（横
向）
第三遍：涂刷第二遍面漆（竖
向）

天棚高晶板施工步骤
1. 弹线定位
2. 龙骨线
3. 安装吊杆
4. 安装与调平龙骨
5. 边角安装
6. 安装大T
7. 安装高晶板

备注：关于天棚面龙骨
及饰面拆除部分，因时
间太久，拆下来的相
关材料无法利用。

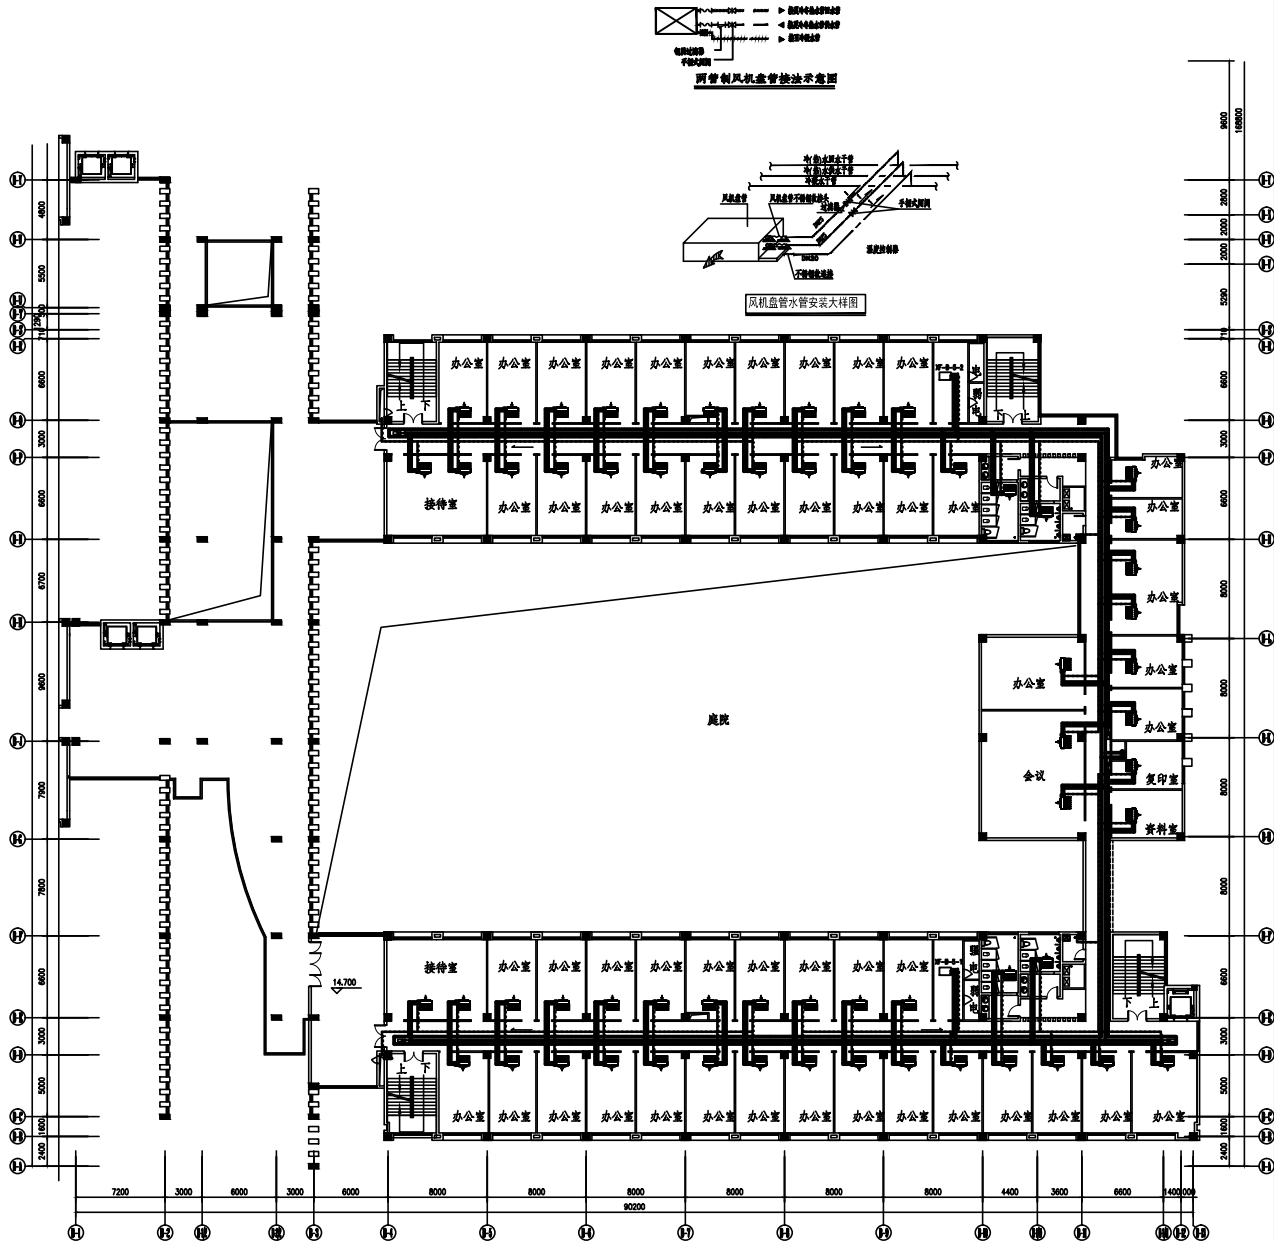

A区、B区五层空调水系统平面图


注：未标注的水支管管径均为DN25

- 石膏板吊顶的施工步骤
- 第一步吊项施工
- 1、吊项形式、吊杆规格、高度：
Φ8全丝吊杆
- 2、龙骨材料种类、规格、中距：
配套龙骨
- 3、面层材料品种、规格、：
9.5mm纸面石膏板
- 第二步抹灰面油漆
- 1、腻子种类：腻子两遍
- 2、油漆品种、刷漆遍数：刷乳胶漆三遍
- 3、部位：天棚石膏板吊项

- 墙面的腻子涂料施工步骤
- 第一阶段：基层处理
- 第二阶段：接缝处理
- 1.填补嵌缝石膏；
- 2.粘贴防裂带
- 3.覆盖接缝；
- 第三阶段：满批腻子
- 1.第一遍腻子（找平）
- 2.第二遍腻子（精找平）
- 第四阶段：打磨与清理
- 1.打磨；
- 2.清理
- 第五阶段：滚涂乳胶漆
- 第一遍：涂刷底漆
- 第二遍：涂刷第一遍面漆（横向）
- 第三遍：涂刷第二遍面漆（竖向）

- 天棚高晶板施工步骤
- 1.弹线定位
- 2.龙骨线
- 3.安装吊杆
- 4.安装与调平龙骨
- 5.边角安装
- 6.安装dT
- 7.安装高晶板

备注：关于天棚面龙骨及饰面拆除部分，因时间太久，拆下来的相关材料无法利用。

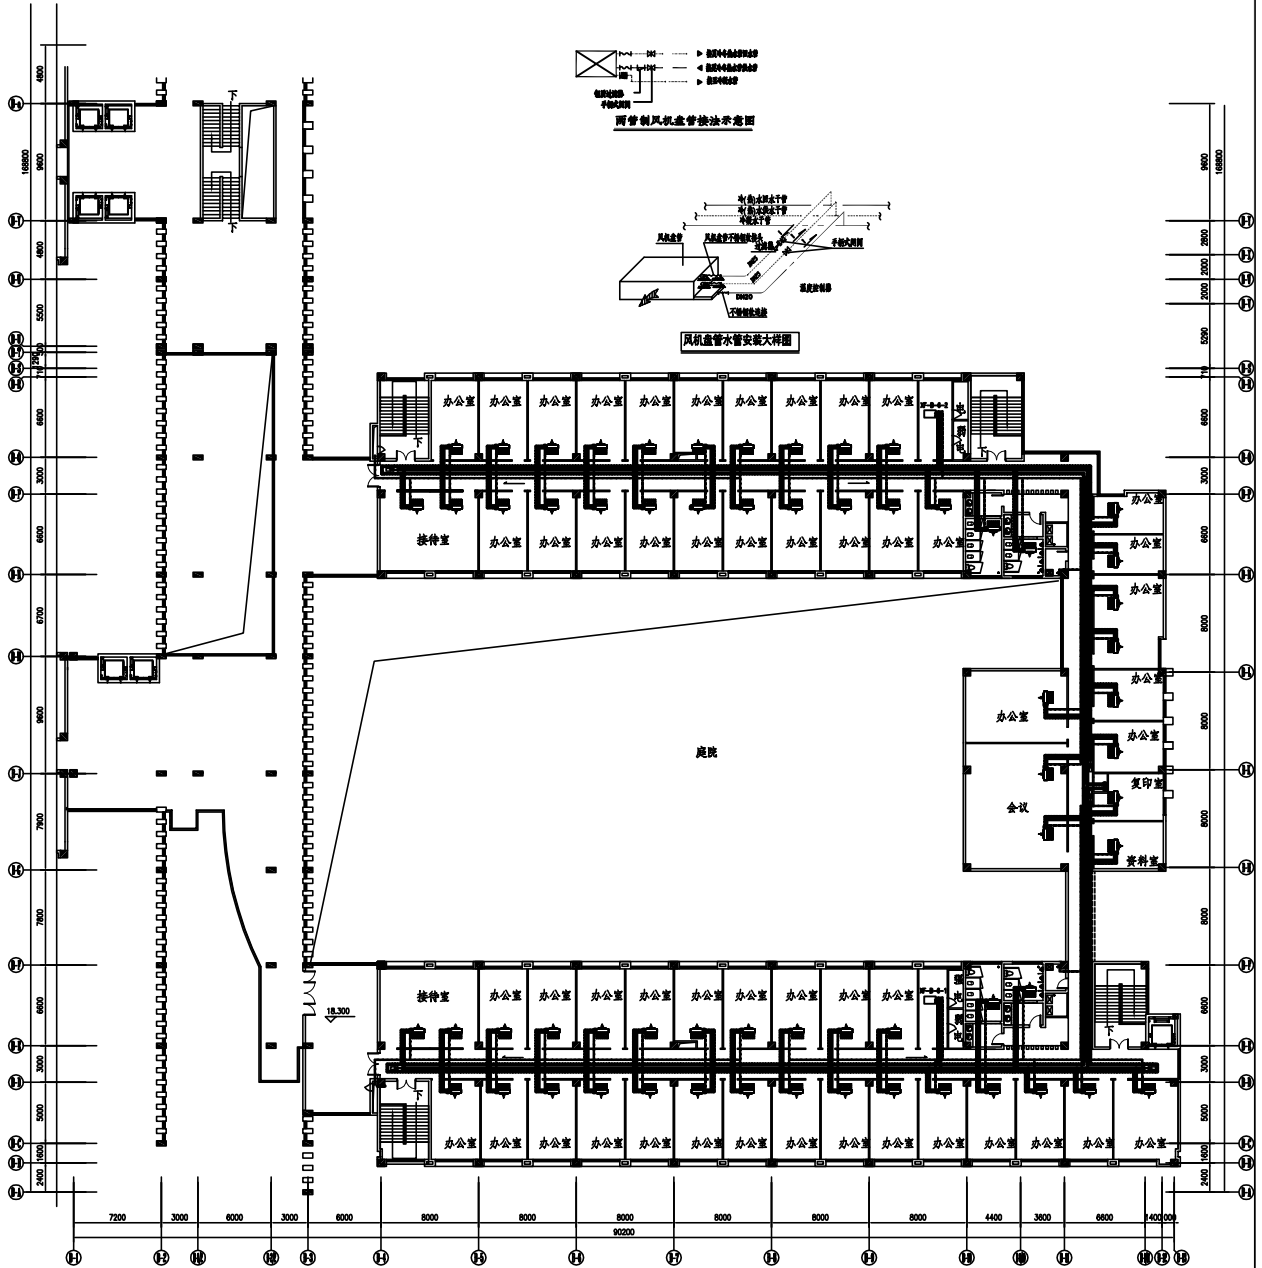

A区、B区六层空调系统平面图

1:150

注：未标注的水支管管径均为DN25