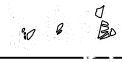


季山公墓墓道维护

施 工 图

匠心联创设计集团有限公司

2026年07月

	实 名	签 名	序号	图 号	图 名	规格	备 注	序号	图 号	图 名	规格	备 注				
项目负责人	江 乐		01	LD-0.01	目录	A3		31								
专业负责人	江 乐		02	XD-1.01	道路平面索引总图01	A2		32								
设 计 人	施逸峰		03	XD-2.01	道路平面索引总图02	A2		33								
注册（执业）章			04	XD-3.01	道路做法详图	A2		34								
			05	XD-4.01	修复平面索引总图	A2		35								
			06	XD-5.01	修复做法详图01	A2		36								
			07	XD-6.01	修复做法详图02	A2		37								
			预留章			08					38					
09								39								
10								40								
11								41								
12								42								
出图章			13					43								
			14					44								
			15					45								
			16					46								
			审图章			17					47					
18								48								
19								49								
20								50								
竣工章						21					51					
			22					52								
			23					53								
			24					54								
			25					55								
本图未盖出图专用章无效			26					56								
类 别	实 名	签 名	27					57								
审 定	赵世锋		28					58								
审 核	江 乐		29					59								
校 对	杨 凯		30					60								
会 签																
建 筑		电 气		匠心联创设计集团有限公司 Ingenuity Lianchuang Design Group Co., Ltd		建设单位		南京市六合区竹山镇人民政府		工程编号	2026NJ034		专 业	建筑	比 例	
结 构		暖 通				工程名称		季山公墓墓道维护		子项编号			阶 段	施工图	日 期	2026. 07
给 排 水		其 他				子项名称				图纸名称	目 录		版 本 号	A版	图 号	LD-0. 01




1

道路平面索引总图01

1:1000

新建道路及加铺道路准确位置现场确定，经甲方同意后后方可施工。


	实 名	签 名
项目负责人	江乐	江乐
专业负责人	江乐	江乐
设 计 人	施逸峰	施逸峰
注册（执业）章		
预留章		
出图章		
审图章		
竣工章		
本图未盖出图专用章无效		
匠心联创设计集团有限公司 Ingenuity Lianchuang Design Group Co., Ltd		
证 书 编 号: A151030653 (编) 资质类别及等级: 水利行业乙级; 公路行业 (公路) 专业乙级。 证 书 编 号: A151030653 资质类别及等级: 建筑行业 (建筑工程) 甲级; 风景园林工程设计专项甲级。 证 书 编 号: B251006544 资质类别及等级: 工程勘察专业类 (岩土工程、工程测量) 乙级。 证 书 编 号: A251030687 资质类别及等级: 建筑行业 (人防工程) 乙级; 市政行业乙级。		
类 别	实 名	签 名
审 定	赵世锋	赵世锋
审 核	江 乐	江乐
校 对	杨 凯	杨凯
会 签		
建 筑	电 气	
结 构	暖 通	
给 排 水	其 他	
建设单位	南京市六合区竹山镇人民政府	
工程名称	季山公墓墓道维护	
子项名称		
工程编号	2026NJ034	
子项编号		
图纸名称	道路平面索引总图01	
专 业	建 筑	比 例
阶 段	施 工 图	日 期
版 本 号	图 号	XD-1. 01

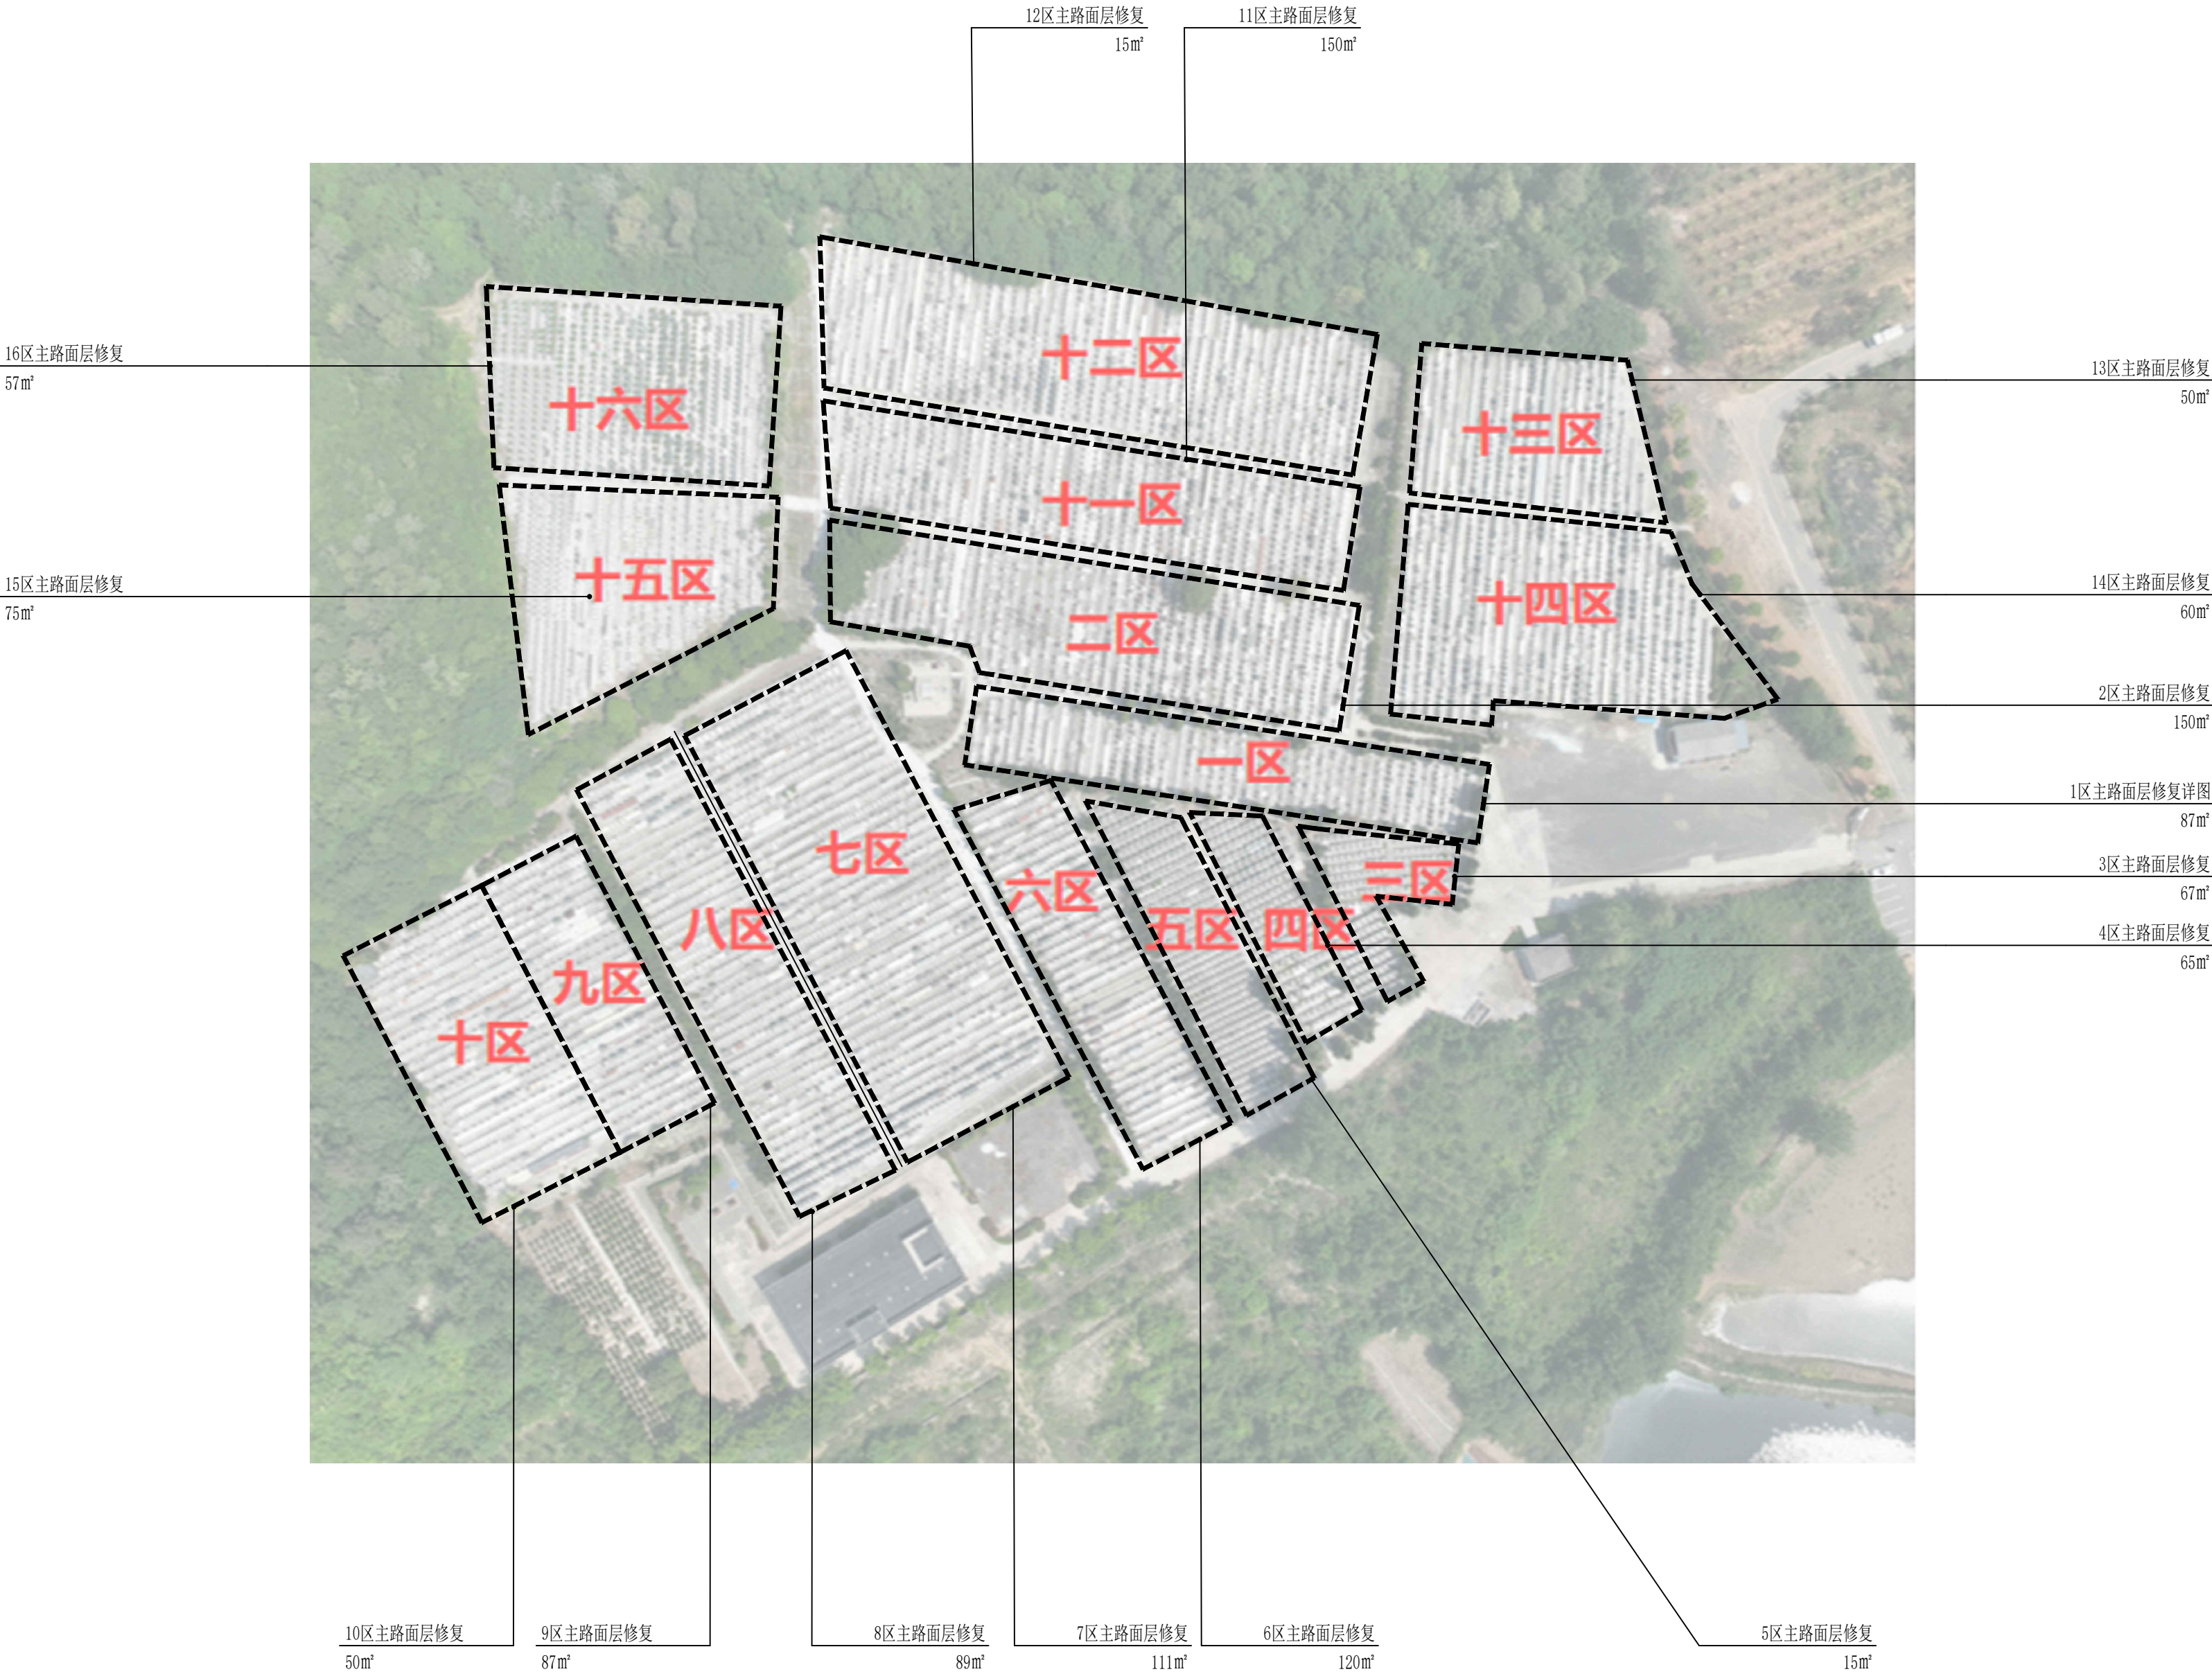


1 道路平面索引总图02 1:1000

道路修复准确位置现场确定，经甲方同意后方可施工。


	实 名	签 名
项目负责人	江乐	江乐
专业负责人	江乐	江乐
设 计 人	施逸峰	施逸峰
注册（执业）章		
预留章		
出图章		
审图章		
竣工章		
本图未盖出图专用章无效		
匠心联创设计集团有限公司 Ingenuity Lianchuang Design Group Co., Ltd		
证 书 编 号: A151030653 (临) 资质类别及等级: 水利行业乙级; 公路行业 (公路) 专业乙级。 证 书 编 号: A151030653 资质类别及等级: 建筑行业 (建筑工程) 甲级; 风景园林工程设计专项甲级。 证 书 编 号: H251006544 资质类别及等级: 工程勘察专业类 (岩土工程、工程测量) 乙级。 证 书 编 号: A251020487 资质类别及等级: 建筑行业 (人防工程) 乙级; 市政行业乙级。		
类 别	实 名	签 名
审 定	赵世锋	赵世锋
审 核	江 乐	江乐
校 对	杨 凯	杨凯
会 签		
建 筑		电 气
结 构		暖 通
给 排 水		其 他
建设单位	南京市六合区竹山镇人民政府	
工程名称	季山公墓墓道维护	
子项名称		
工程编号	2026NJ034	
子项编号		
图纸名称	道路平面索引总图02	
专 业	建筑	比 例
阶 段	施工图	日 期
版 本 号		图 号
		XD-2.01

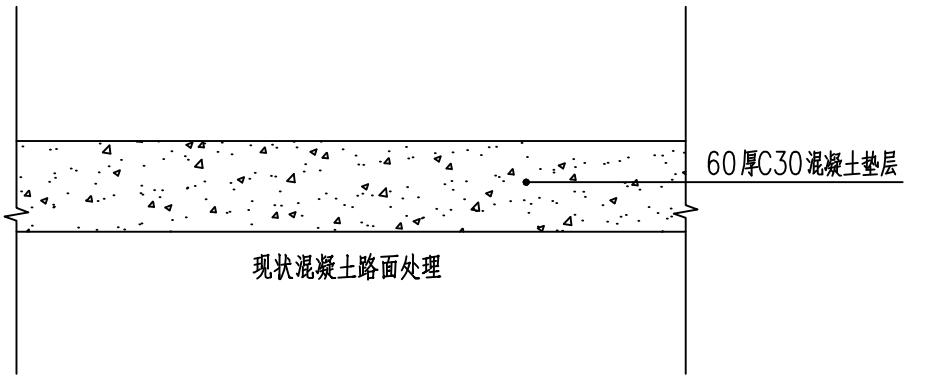


1 加铺6公分C30混凝土 1:5

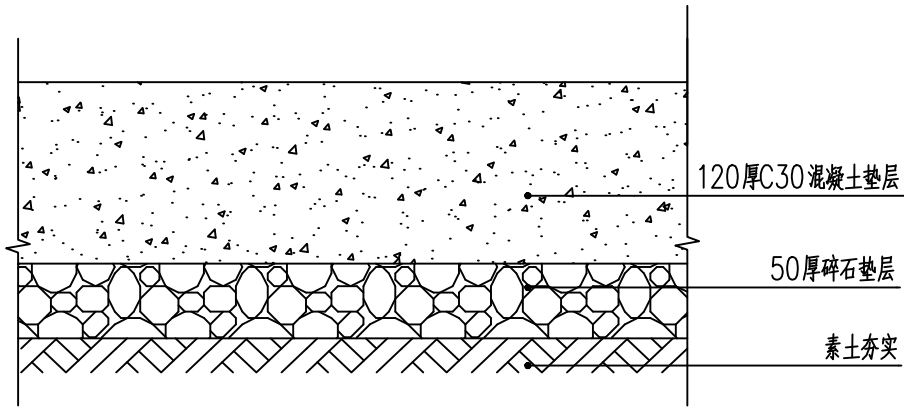

2 新建2.5米宽12公分厚C30混凝土主路 1:5

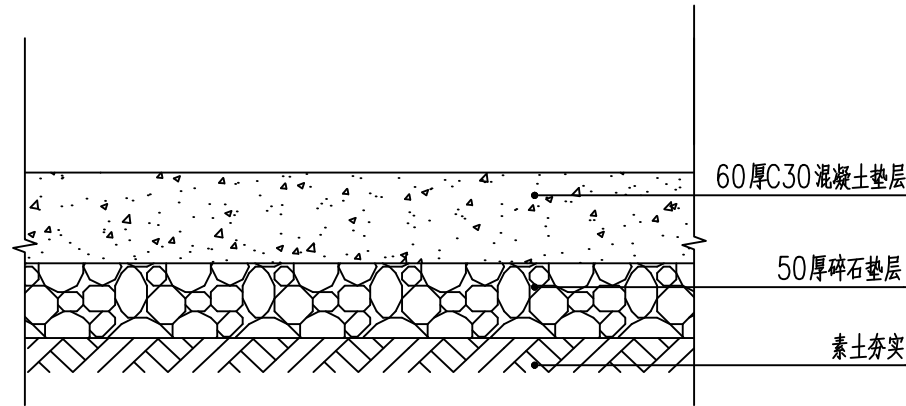

3 新建1.2米宽6公分厚C30混凝土支路 1:5

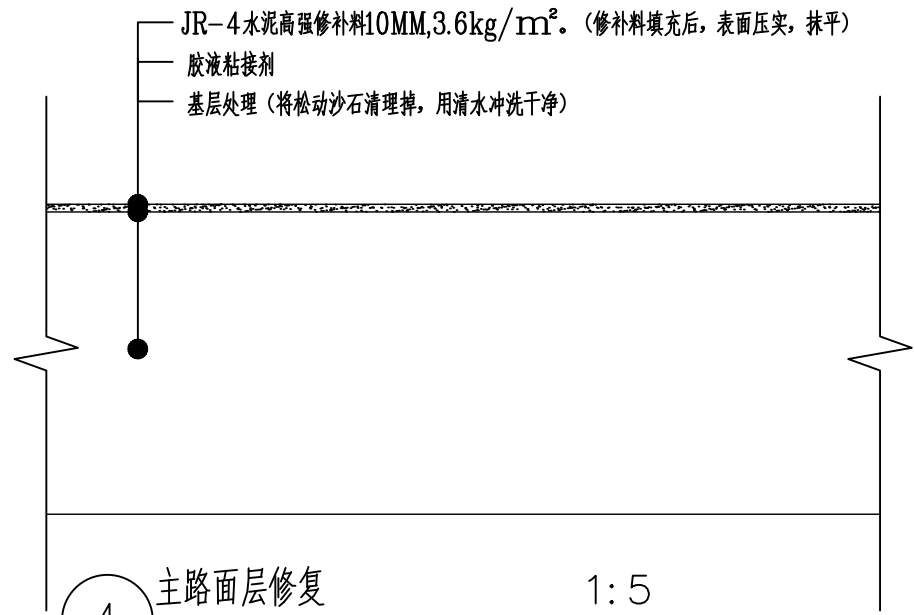


4 主路面层修复 1:5

季山公墓墓道维护项目工程量总表

序号	工程项目	工程量	备注
1	加铺6公分C30混凝土	8867m ²	
2	新建2.5米宽12公分厚C30混凝土主路	320m ²	
3	新建1.2米宽6公分厚C30混凝土支路	125m ²	
4	主路面层修复	1248m ²	JR-4水泥高强修补料10MM,3.6kg/m ² 。
5	现有砖墙修复	60m ²	现有砖墙面层破损处出新。
6	现有台阶修复	28m ²	现有台阶面层破损处出新。
7	排水沟清杂出新	352m	排水沟内淤清杂、出新。
8	现状挡墙出新	754m	1.底部改造泄水孔; 2.上部加高30公分,砖砌结构。

	实 名	签 名
项目负责人	江乐	江乐
专业负责人	江乐	江乐
设 计 人	施逸峰	施逸峰
注册（执业）章		
预 留 章		
出 图 章		
审 图 章		
竣 工 章		
本 图 未 盖 出 图 专 用 章 无 效		
匠心联创设计集团有限公司 Ingenuity Lianchuang Design Group Co., Ltd		
证 书 编 号: A151030653(编) 资质类别及等级: 水利行业乙级;公路行业(公路)专业乙级。 证 书 编 号: A151030653 资质类别及等级: 建筑行业(建筑工程)甲级;风景园林工程设计专项甲级。 证 书 编 号: H251006544 资质类别及等级: 工程勘察专业类(岩土工程、工程测量)乙级。 证 书 编 号: A251030687 资质类别及等级: 建筑行业(人防工程)乙级;市政行业乙级。		
类 别	实 名	签 名
审 定	赵世锋	赵世锋
审 核	江 乐	江乐
校 对	杨 凯	杨凯
会 签		
建 筑		电 气
结 构		暖 通
给 排 水		其 他
建设单位	南京市六合区竹山镇人民政府	
工程名称	季山公墓墓道维护	
子项名称		
工程编号	2026NJ034	
子项编号		
图纸名称	道路做法详图	
专 业	建筑	比 例
阶 段	施工图	日 期
版 本 号		图 号
		XD-3.01

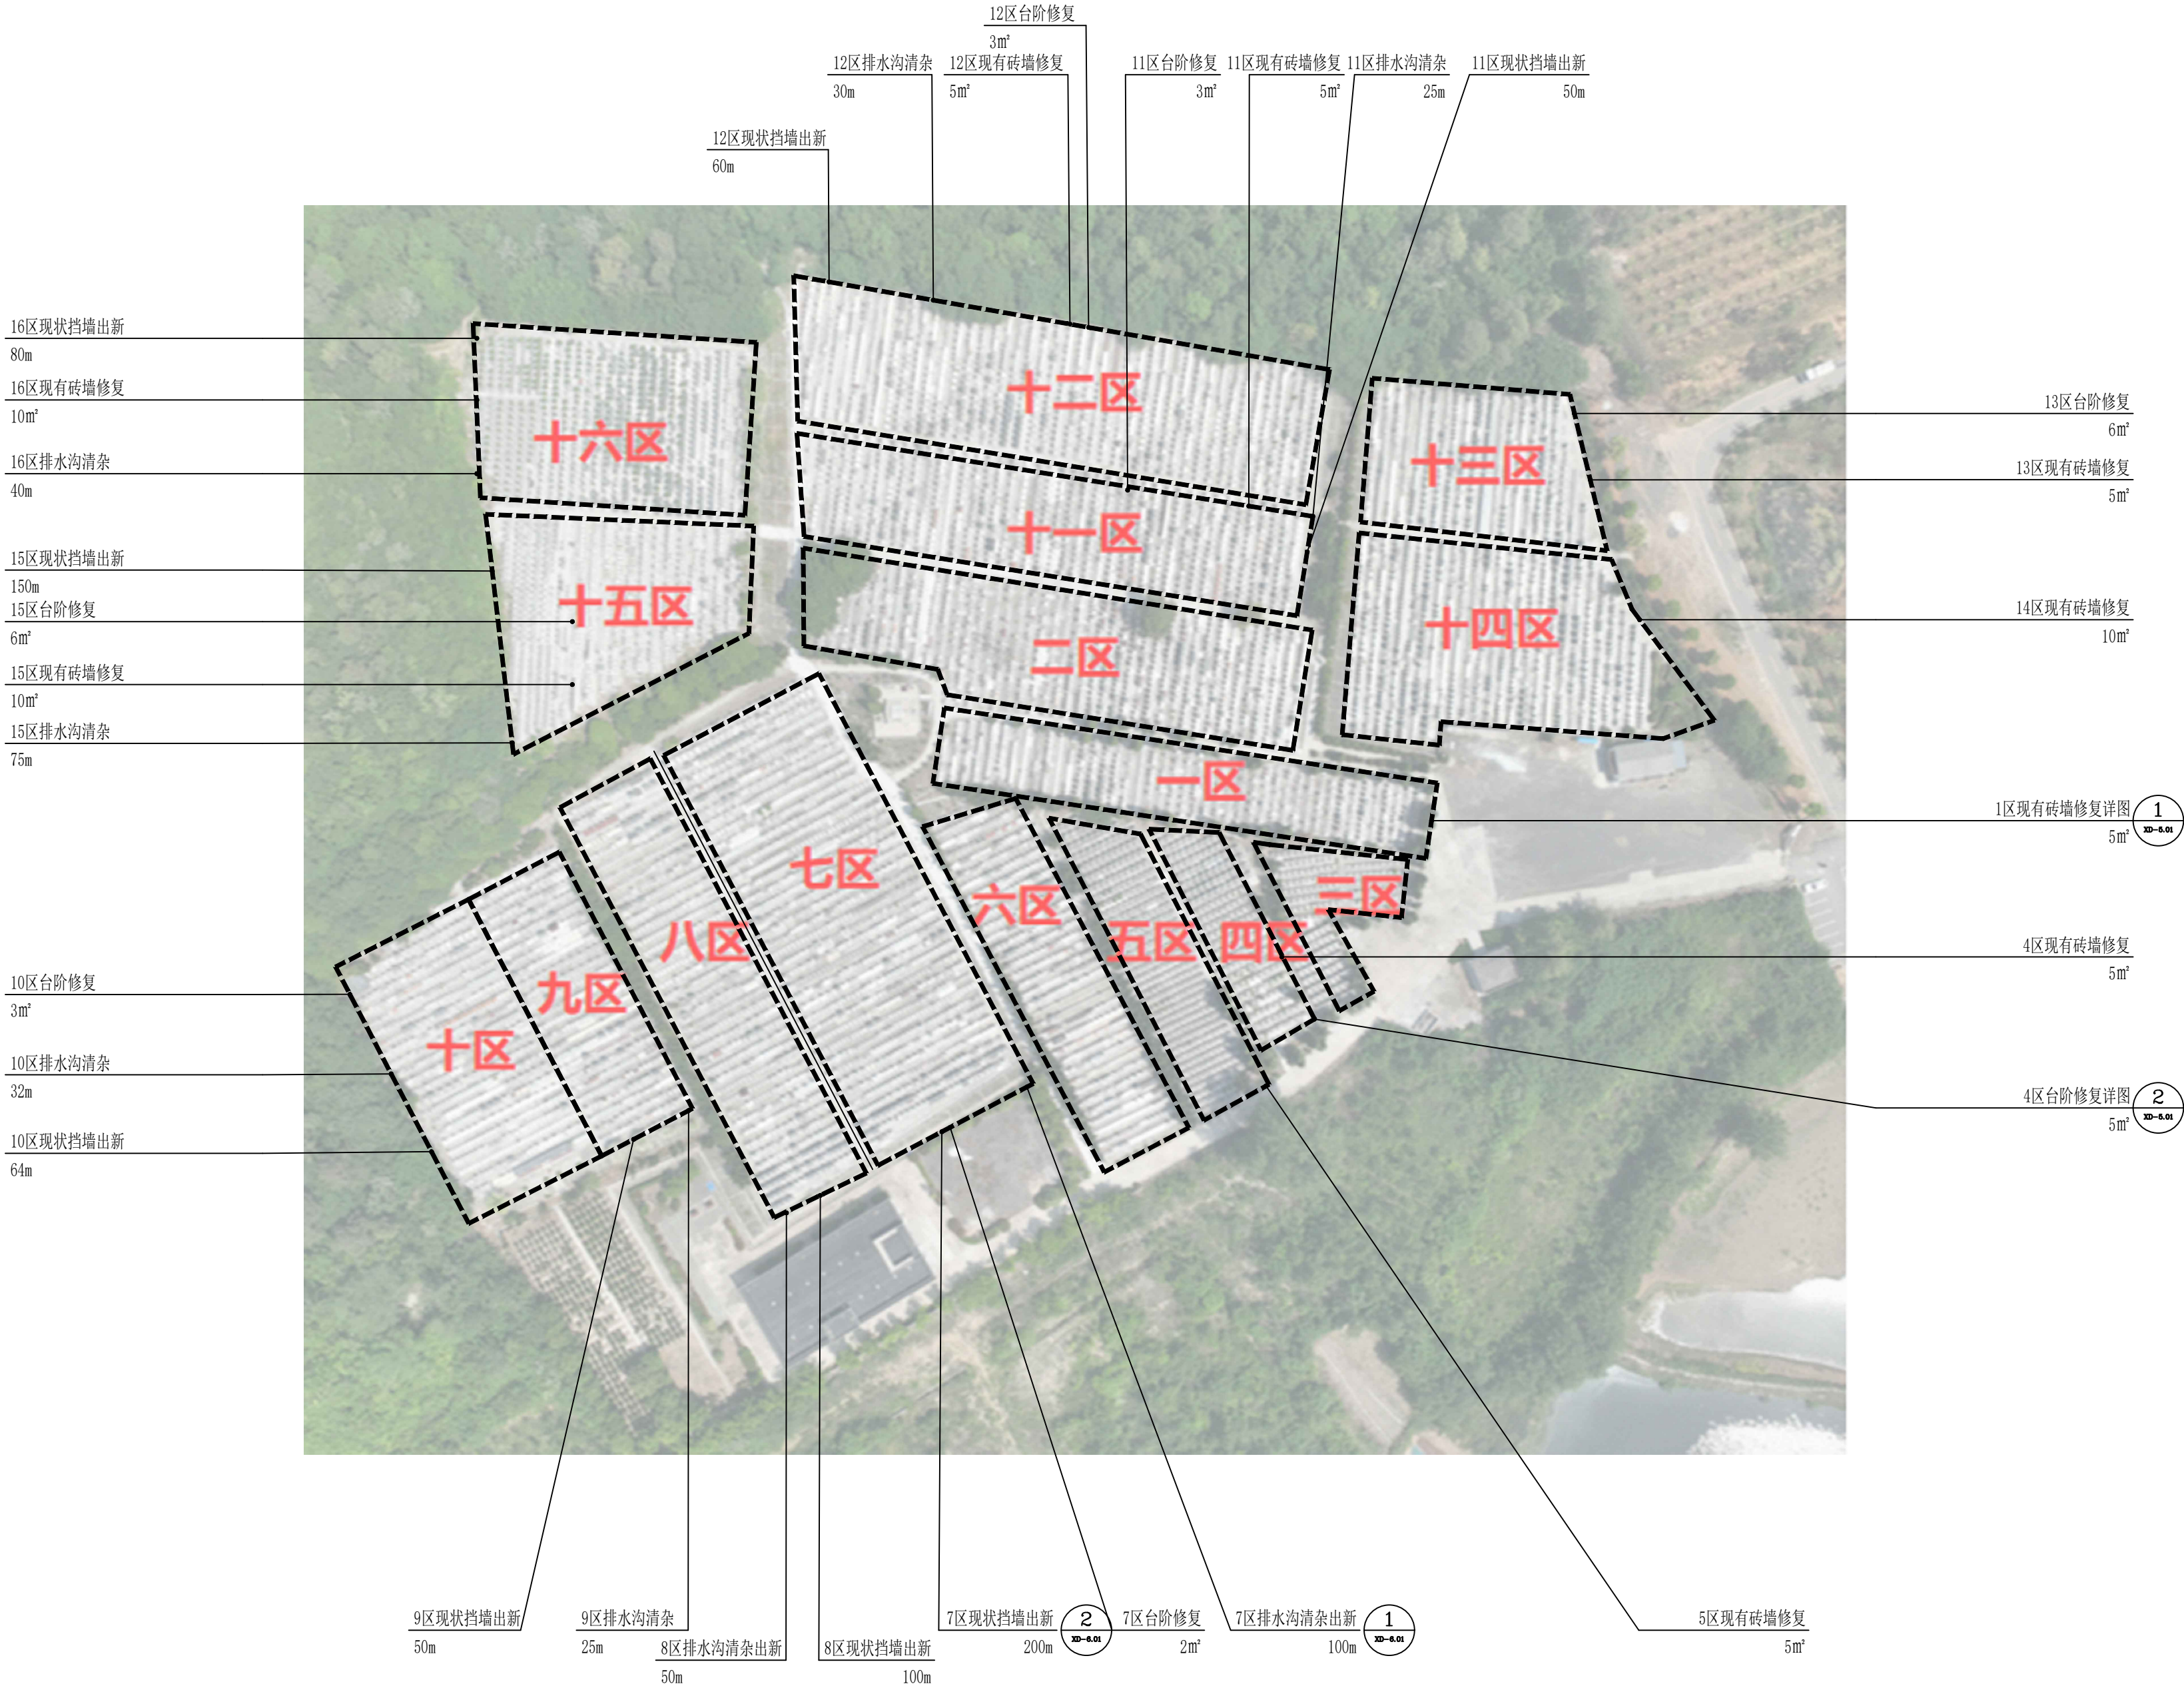


1

修复平面索引总图

1:1000

修复准确位置现场确定，经甲方同意后方可施工。

	实 名	签 名
项目负责人	江乐	江乐
专业负责人	江乐	江乐
设 计 人	施逸峰	施逸峰
注册（执业）章		
预盖章		
出图章		
审图章		
竣工章		
本图未盖出图专用章无效		
匠心联创设计集团有限公司 Ingenuity Lianchuang Design Group Co., Ltd		
证 书 编 号: A151030653(编) 资质类别及等级: 水利行业乙级;公路行业(公路)专业乙级。 证 书 编 号: A151030653 资质类别及等级: 建筑行业(建筑工程)甲级;风景园林工程设计专项甲级。 证 书 编 号: H251006544 资质类别及等级: 工程勘察专业类(岩土工程、工程测量)乙级。 证 书 编 号: A251020487 资质类别及等级: 建筑行业(人防工程)乙级;市政行业乙级。		
类 别	实 名	签 名
审 定	赵世锋	赵世锋
审 核	江 乐	江乐
校 对	杨 凯	杨凯
会 签		
建 筑		电 气
结 构		暖 通
给 排 水		其 他
建设单位	南京市六合区竹山镇人民政府	
工程名称	季山公墓墓道维护	
子项名称		
工程编号	2026NJ034	
子项编号		
图纸名称	修复平面索引总图	
专 业	建筑	比 例
阶 段	施工图	日 期
版 本 号	图 号	XD-4.01

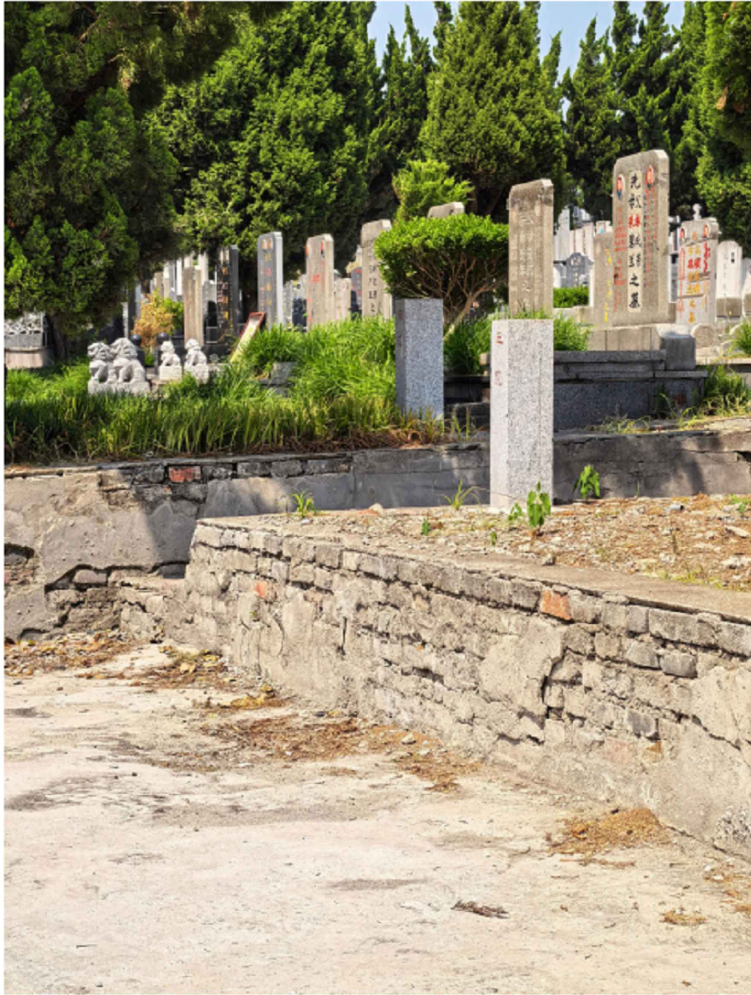

现状砖墙



修复后效果图

1

现有砖墙修复

1: 5



现状台阶



修复后效果图

2


现有台阶修复

1: 5


	实 名	签 名
项目负责人	江乐	江乐
专业负责人	江乐	江乐
设 计 人	施逸峰	施逸峰
注册（执业）章		
预留章		
出图章		
审图章		
竣工章		
本图未盖出图专用章无效		
匠心联创设计集团有限公司 Ingenuity Lianchuang Design Group Co., Ltd		
证 书 编 号: A151030653 (编) 资质类别及等级: 水利行业乙级;公路行业(公路)专业乙级。 证 书 编 号: A151030653 资质类别及等级: 建筑行业(建筑工程)甲级;风景园林工程设计专项甲级。 证 书 编 号: H251006544 资质类别及等级: 工程勘察专业类(岩土工程、工程测量)乙级。 证 书 编 号: A251030687 资质类别及等级: 建筑行业(人防工程)乙级;市政行业乙级。		
类 别	实 名	签 名
审 定	赵世锋	赵世锋
审 核	江 乐	江乐
校 对	杨 凯	杨凯
会 签		
建 筑		电 气
结 构		暖 通
给 排 水		其 他
建设单位	南京市六合区竹山镇人民政府	
工程名称	季山公墓墓道维护	
子项名称		
工程编号	2026NJ034	
子项编号		
图纸名称	修复做法详图01	
专 业	建筑	比 例
阶 段	施工图	日 期
版 本 号		图 号
		XD-5. 01



现状排水沟

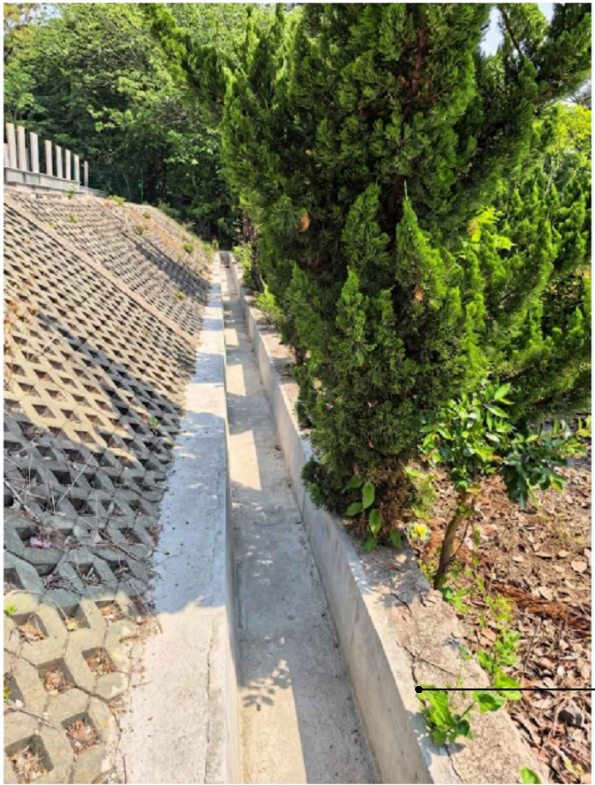

出新后效果图

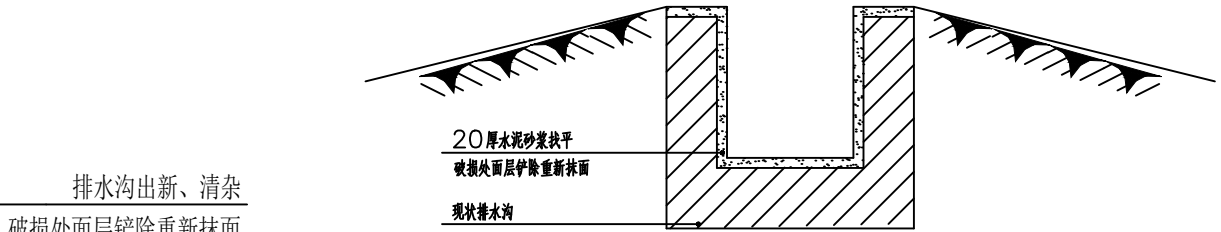


排水沟出新、清杂
破损处面层铲除重新抹面

尺寸以现状为准。

1 排水沟清杂出新 1:15




现状挡墙

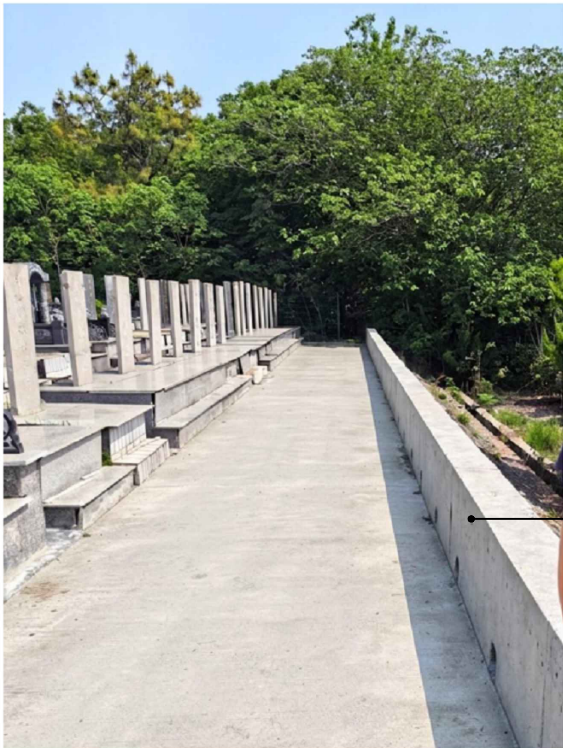


修复后效果图

底部改造泄水孔
上部加高30公分，砖砌结构

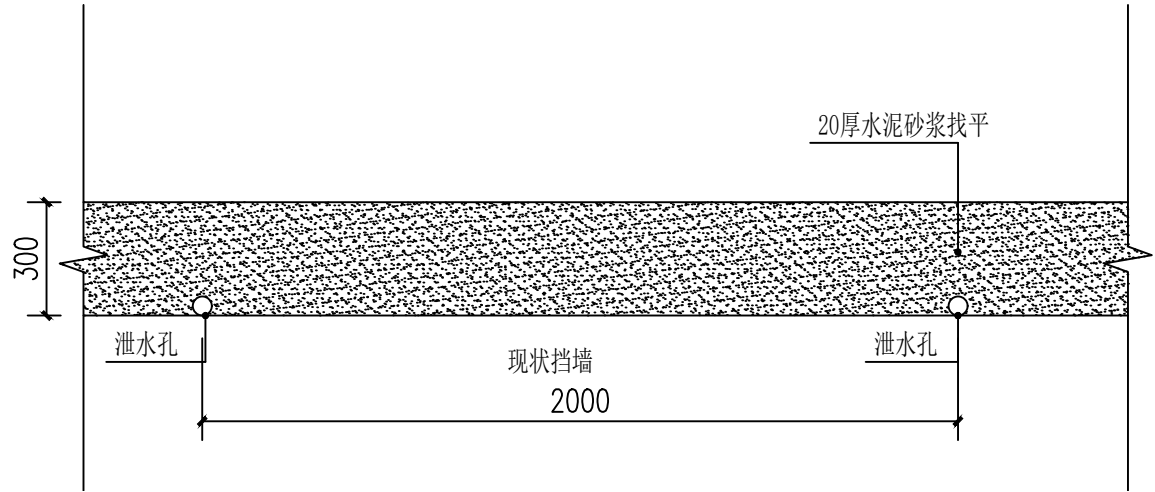

3 现状挡墙出新标准段立面图 1:5

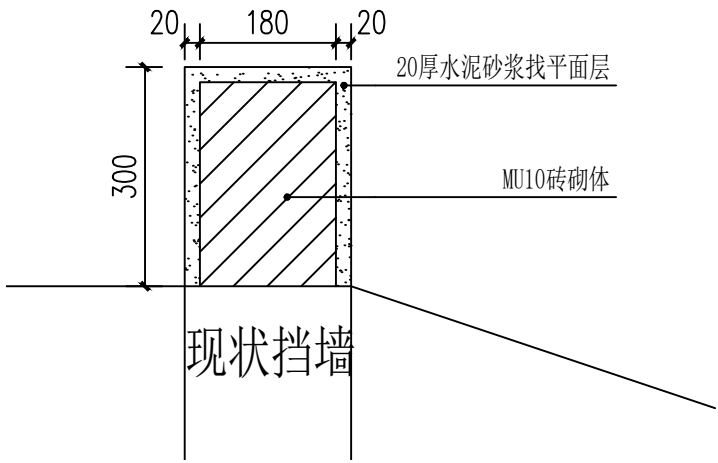

4 现状挡墙出新做法图 1:10

尺寸以现状为准。

2 现状挡墙出新 1:5

	实 名	签 名
项目负责人	江乐	江乐
专业负责人	江乐	江乐
设 计 人	施逸峰	施逸峰
注册（执业）章		
预留章		
出图章		
审图章		
竣工章		
本图未盖出图专用章无效		
匠心联创设计集团有限公司 Ingenuity Lianchuang Design Group Co., Ltd		
证 书 编 号: A151030653(临) 资质类别及等级: 水利行业乙级;公路行业(公路)专业乙级。 证 书 编 号: A151030653 资质类别及等级: 建筑行业(建筑工程)甲级;风景园林工程设计专项甲级。 证 书 编 号: H251006544 资质类别及等级: 工程勘察专业类(岩土工程、工程测量)乙级。 证 书 编 号: A251030687 资质类别及等级: 建筑行业(人防工程)乙级;市政行业乙级。		
类 别	实 名	签 名
审 定	赵世锋	赵世锋
审 核	江 乐	江乐
校 对	杨 凯	杨凯
会 签		
建 筑		电 气
结 构		暖 通
给 排 水		其 他
建设单位	南京市六合区竹山镇人民政府	
工程名称	季山公墓墓道维护	
子项名称		
工程编号	2026NJ034	
子项编号		
图纸名称	修复做法详图02	
专 业	建筑	比 例
阶 段	施工图	日 期
版 本 号		图 号
		XD-6.01