

 江苏省水利勘测
Jiangsu Surveying and Design Institute
设计研究院有限公司
of Water Resources Co., Ltd.

传 真: 0514-87889101

传 真: 0514-87889101

地 址：扬州市吉安路209号
吉安大厦1号楼

备注栏

注册执业专用章

出图专用章

会 签 栏

项目负责人		给排水	
建 筑		电 气	
结 构		暖 通	

批准

審 定

审 核

专业负责人

校 核

设计

方 案

建设单位

扬州市朱自清中学

项目名称

扬州市朱自清中学报告厅改造设计

图纸名称

系统图

设计编号	XXXXX	专 业	装饰电气
设计阶段	施工图	图 号	DS-02
版 次		日 期	2026. 07

备注栏

注册执业专用章

出图专用章

会 签 栏

项目负责人		给排水	
建 筑		电 气	
结 构		暖 通	

批 准		
审 定		
审 核		
专业负责人		
校 核		
设 计		
方 案		

建设单位

扬州市朱自清中学

项目名称


扬州市朱自清中学报告厅改造设计

图纸名称

应急照明平面图

设计编号	xxxxx	专 业	装饰电气
设计阶段	施工图	图 号	DS-03
版 次		日 期	2026.07

未加盖本公司出图专用章的图纸一律无效

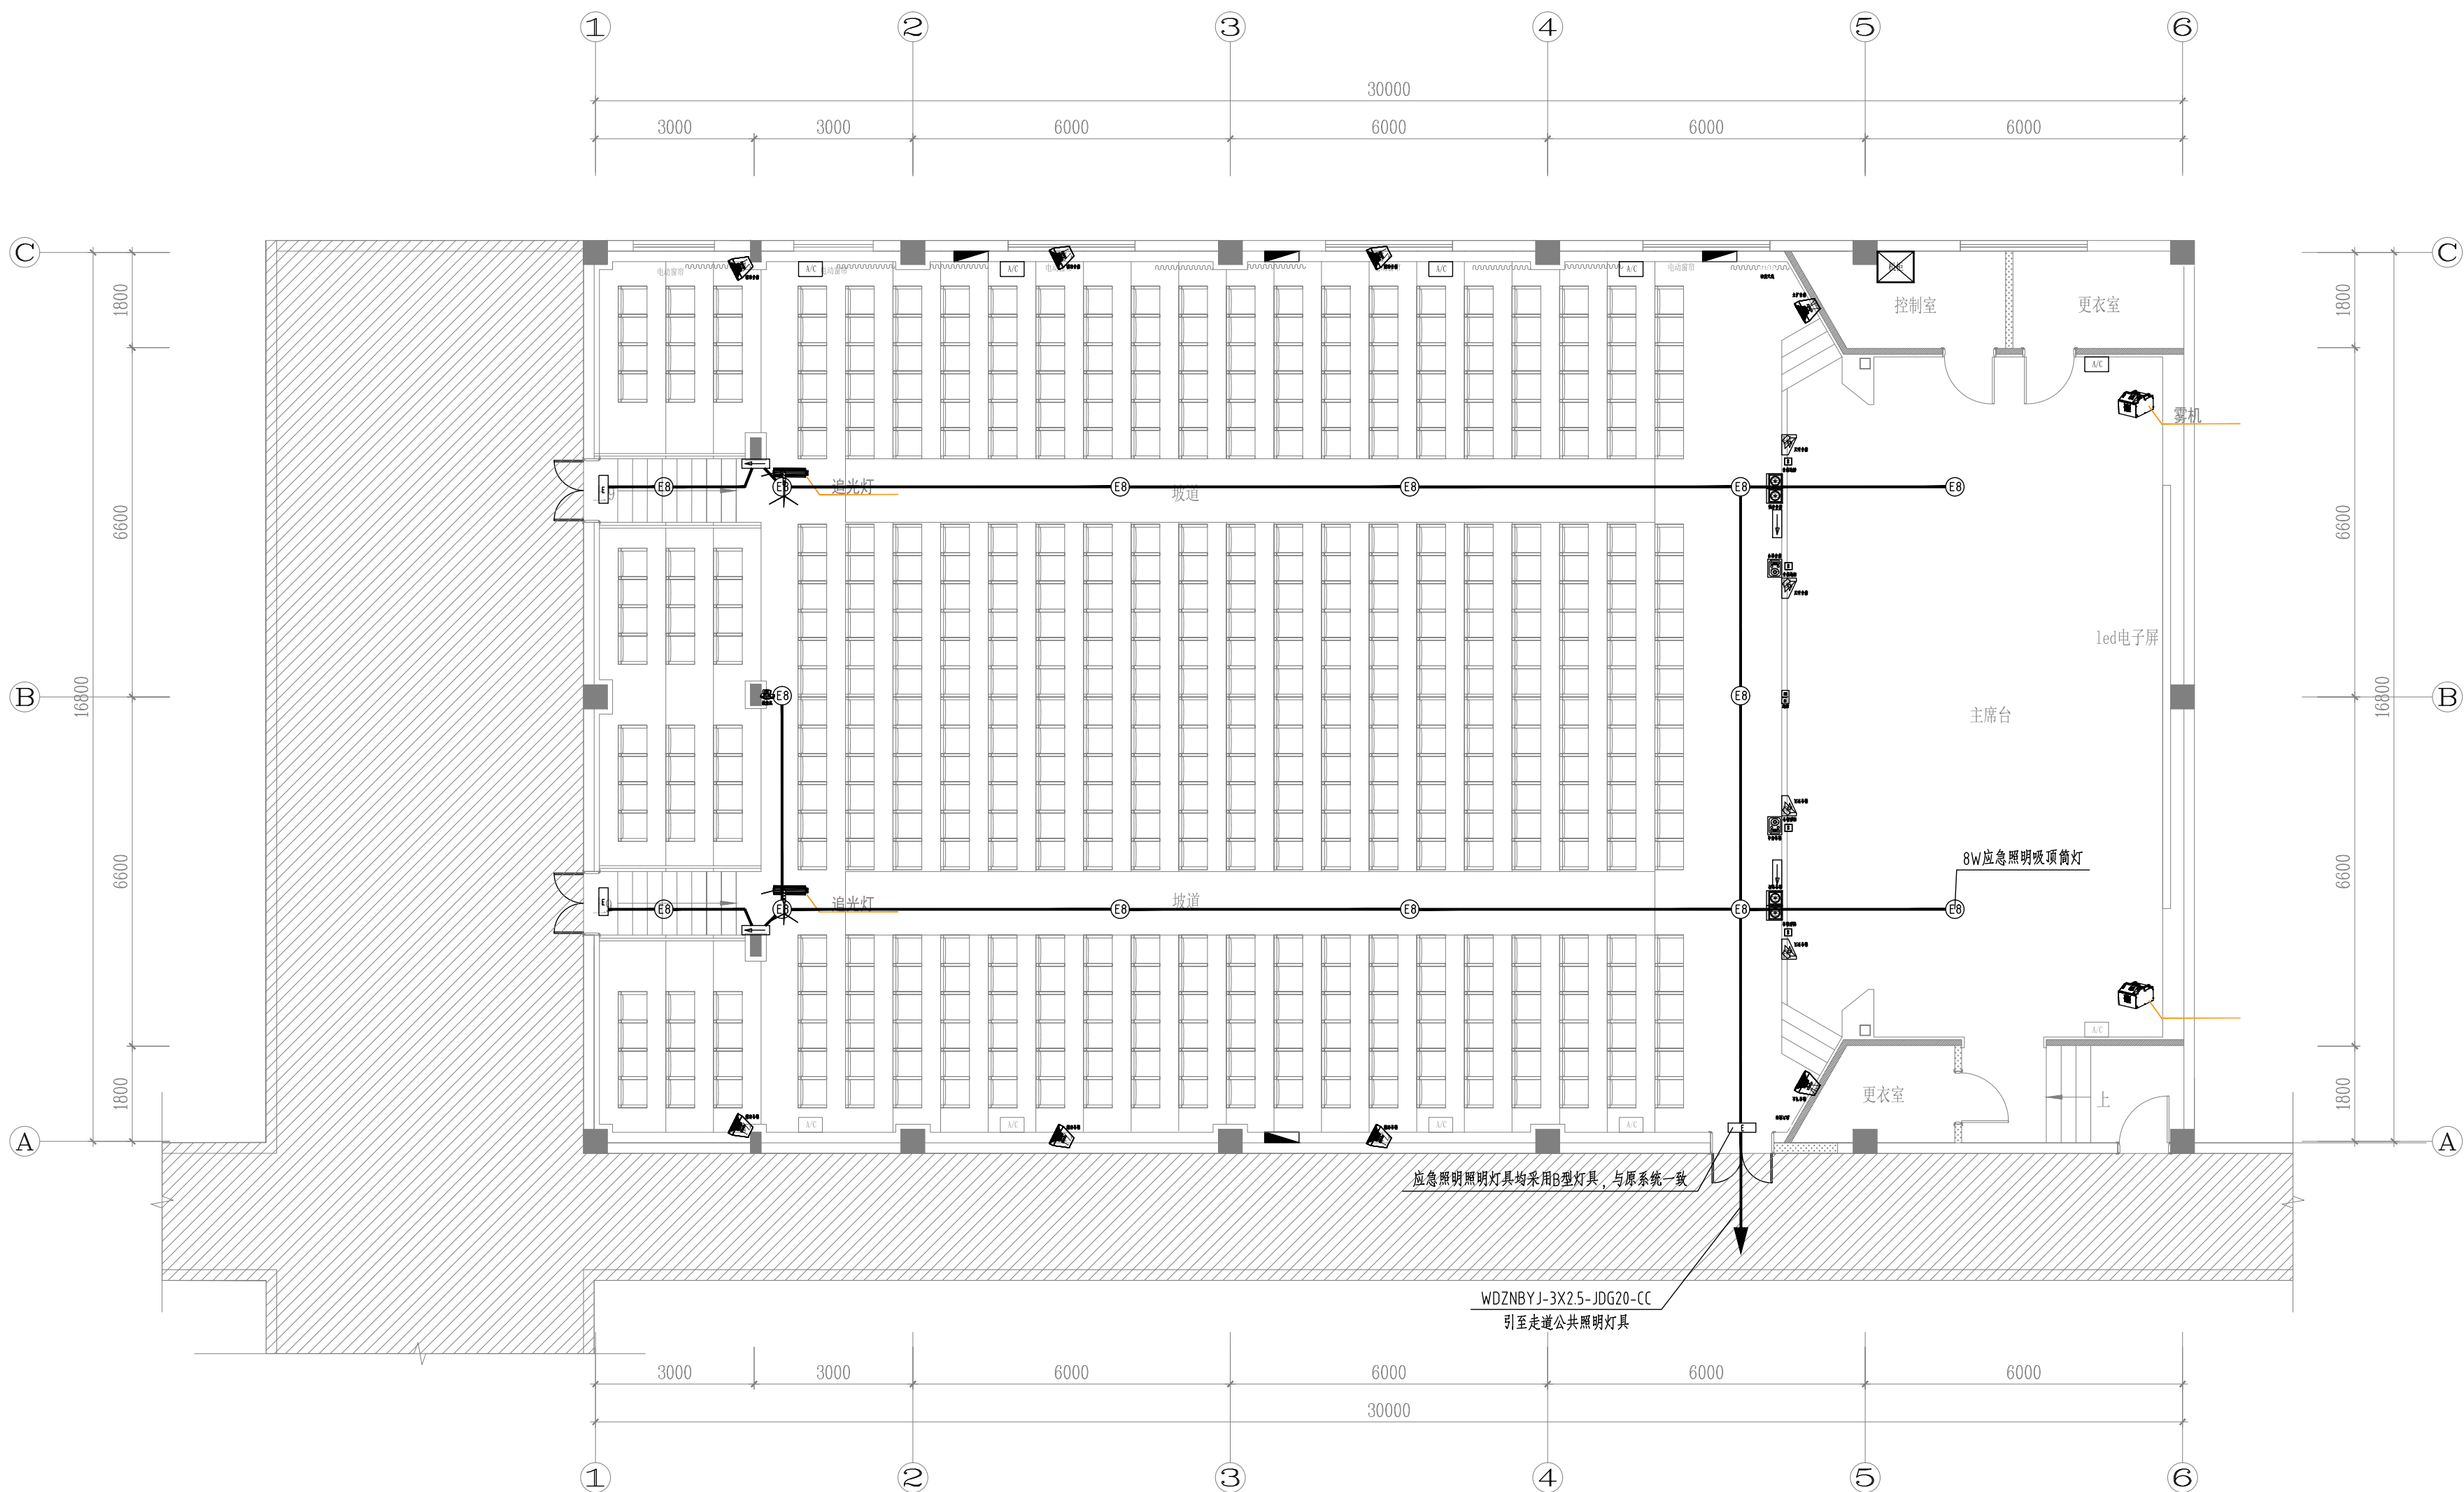

说明：1、阴影区域不在本次设计范围内；
2、所有窗帘均为电动窗帘；

备注栏

注册执业专用章

出图专用章

会 签 栏

项目负责人		给排水	
建 筑		电 气	
结 构		暖 通	

批 准		
审 定		
审 核		
专业负责人		
校 核		
设 计		
方 案		

建设单位

扬州市朱自清中学

项目名称


扬州市朱自清中学报告厅改造设计

图纸名称

配电平面图

设计编号	xxxxx	专 业	装饰电气
设计阶段	施工图	图 号	DS-04
版 次		日 期	2026.07

未加盖本公司出图专用章的图纸一律无效

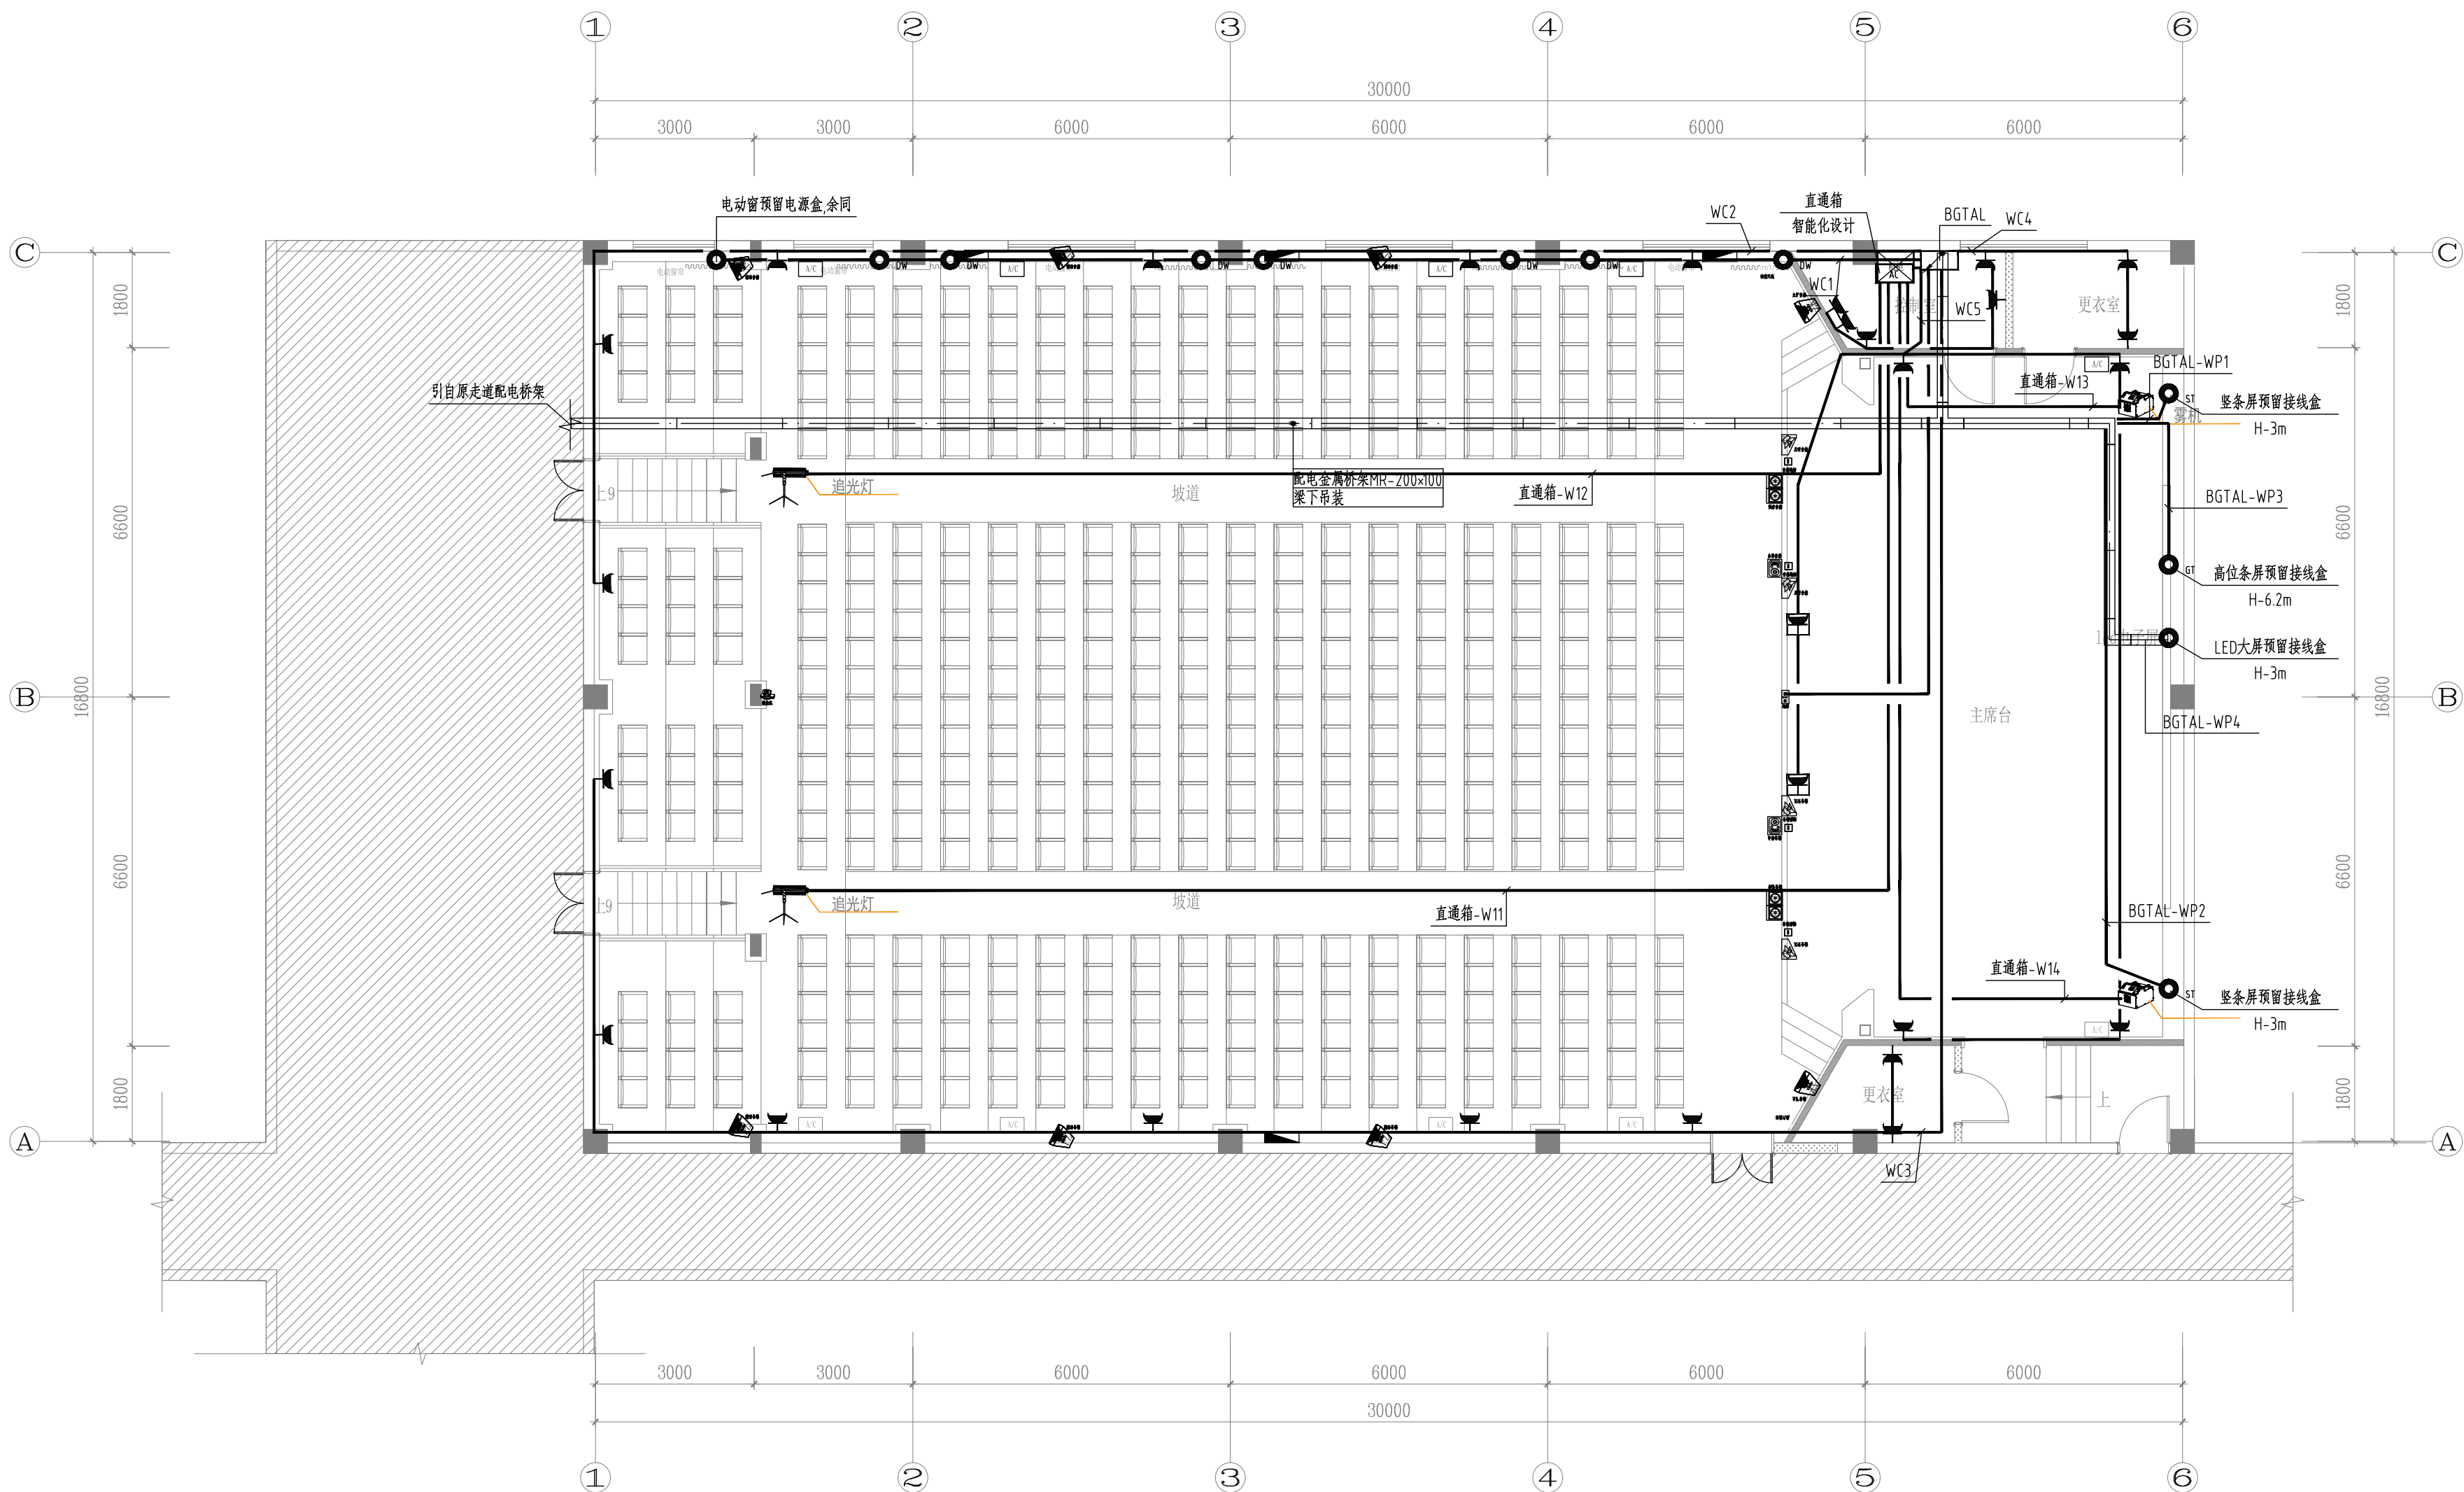

说明：1、阴影区域不在本次设计范围内；
2、所有窗帘均为电动窗帘；



江苏省水利勘测

Jiangsu Surveying and Design Institute

设计研究院有限公司

of Water Resources Co., Ltd.

建筑行业建筑工程乙级证书编号A32D79488

传 真：0514-87889101

地 址：扬州市吉安路209号
吉安大厦1号楼

备注栏

注册执业专用章

出图专用章

会 签 栏

项目负责人		给排水	
建 筑		电 气	
结 构		暖 通	

批 准		
审 定		
审 核		
专业负责人		
校 核		
设 计		
方 案		

建设单位

扬州市朱自清中学

项目名称


扬州市朱自清中学报告厅改造设计

图纸名称

夹层配电平面图

设计编号	xxxxx	专 业	装饰电气
设计阶段	施工图	图 号	DS-05
版 次		日 期	2026.07

未加盖本公司出图专用章的图纸一律无效

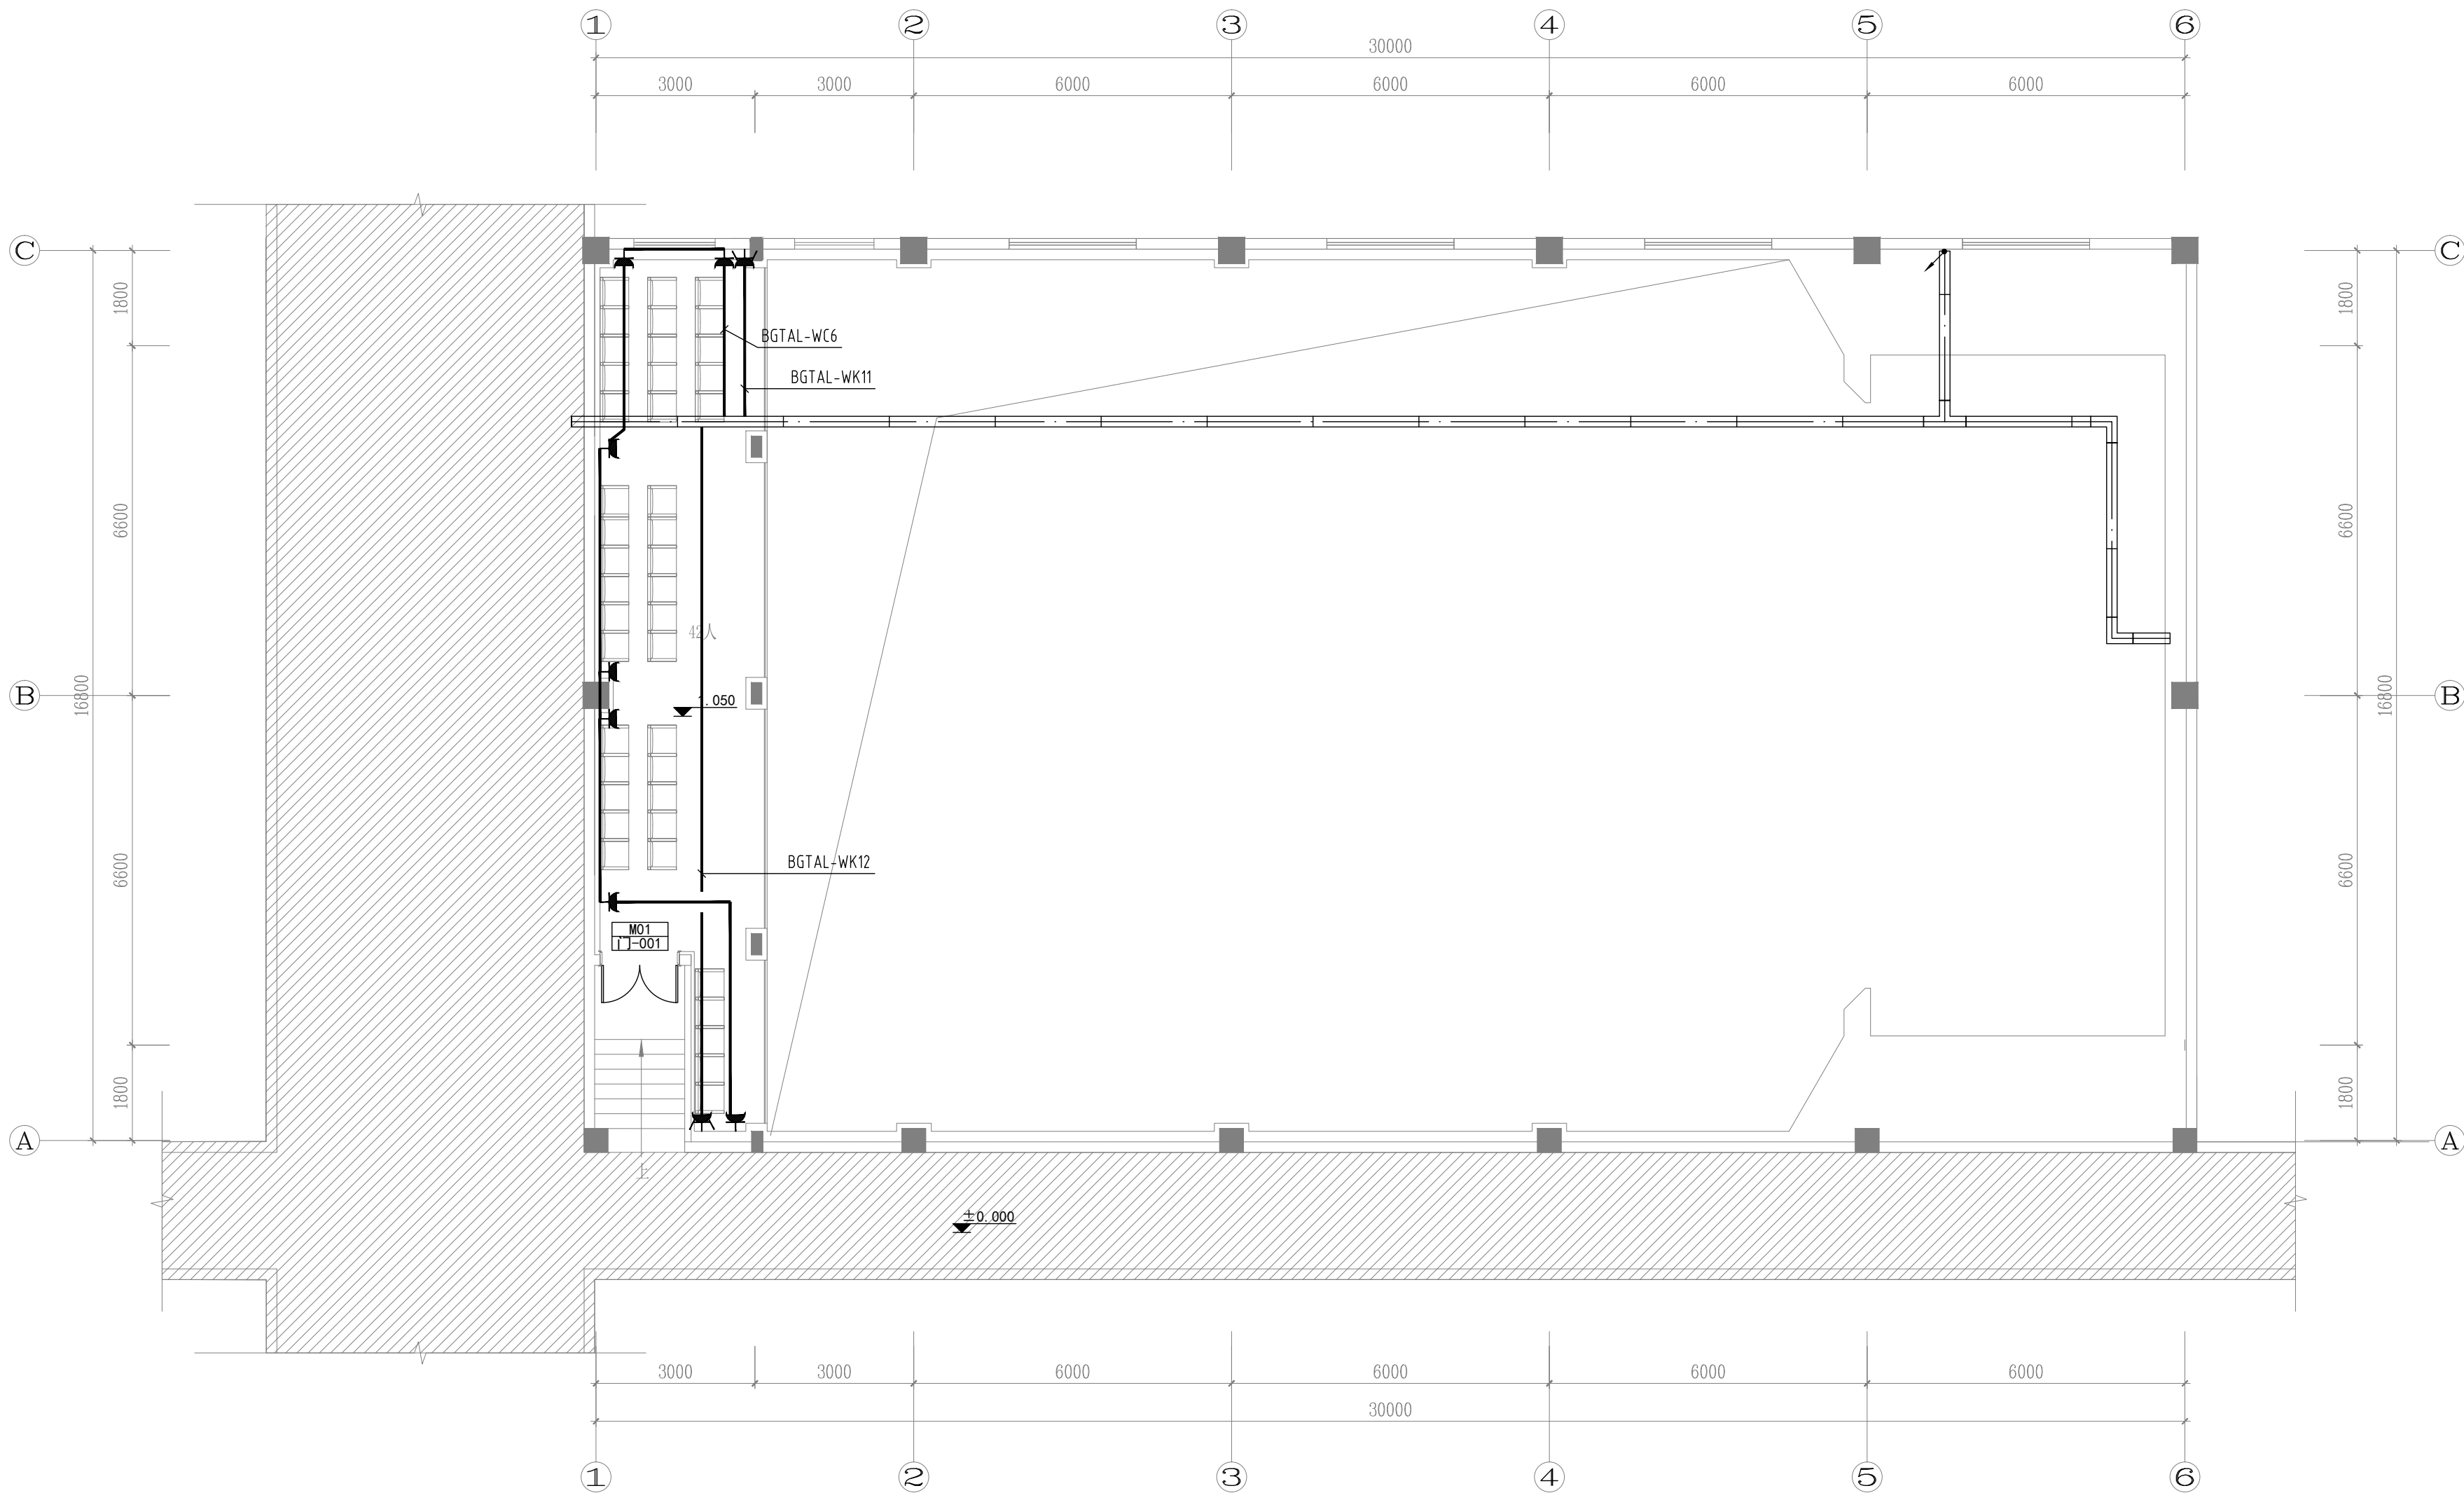



江苏省水利勘测
Jiangsu Surveying and Design Institute
设计研究院有限公司
of Water Resources Co., Ltd.

建筑行业建筑工程乙级证书编号A32D79488

传 真：0514-87889101

地 址：扬州市吉安路209号
吉安大厦1号楼

备注栏

注册执业专用章

出图专用章

会 签 栏

项目负责人		给排水	
建 筑		电 气	
结 构		暖 通	

批 准		
审 定		
审 核		
专业负责人		
校 核		
设 计		
方 案		

建设单位

扬州市朱自清中学

项目名称


扬州市朱自清中学报告厅改造设计

图纸名称

照明平面图

设计编号	xxxxx	专 业	装饰电气
设计阶段	施工图	图 号	DS-06
版 次		日 期	2026.07

未加盖本公司出图专用章的图纸一律无效

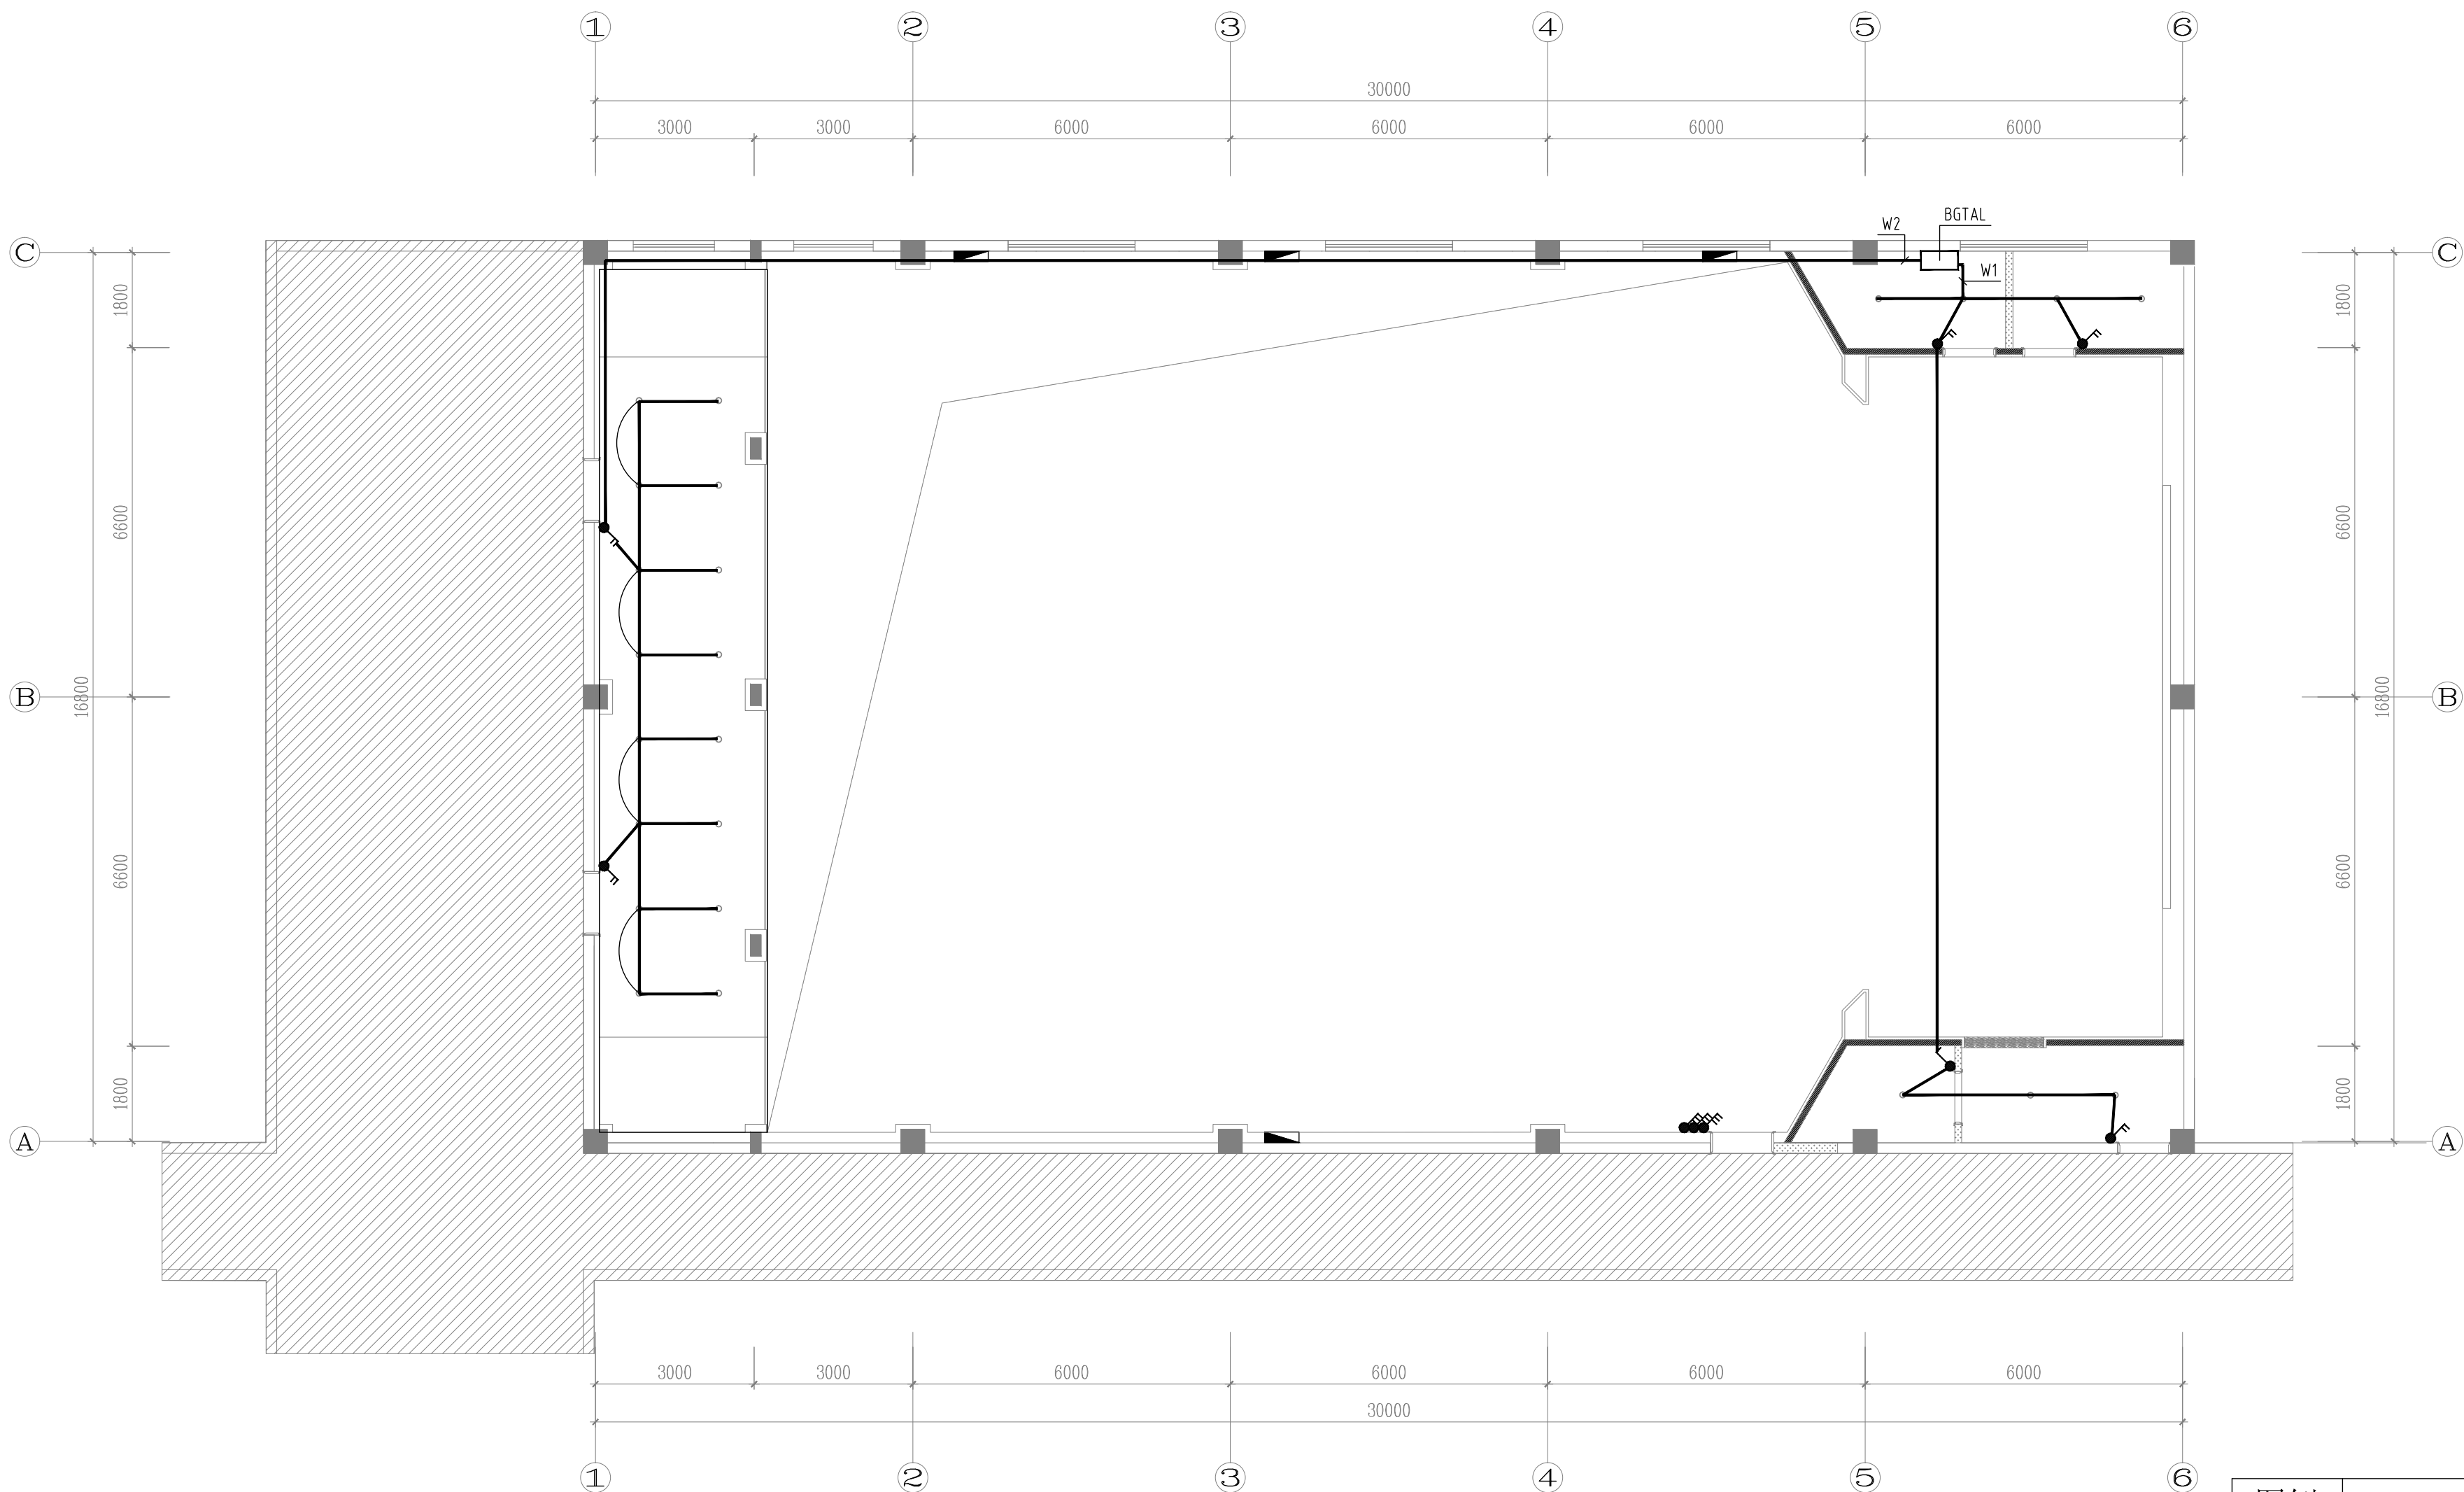

说明：音响、舞台灯光（含面光）由专业公司设计；
控制室及更衣室转换层直接横向与墙固定；

图例：	
	条形出风口
	条形回风口
	侧回风口
	明装防眩筒灯 LED 25W
	嵌入式防眩筒灯 LED 25W
	暗藏灯

备注栏

注册执业专用章

出图专用章

会 签 栏

项目负责人		给排水	
建 筑		电 气	
结 构		暖 通	

批 准		
审 定		
审 核		
专业负责人		
校 核		
设 计		
方 案		

建设单位

扬州市朱自清中学


项目名称

扬州市朱自清中学报告厅改造设计


图纸名称

夹层照明平面图

设计编号	XXXXXX	专 业	装饰电气
设计阶段	施工图	图 号	DS-07
版 次		日 期	2026.07

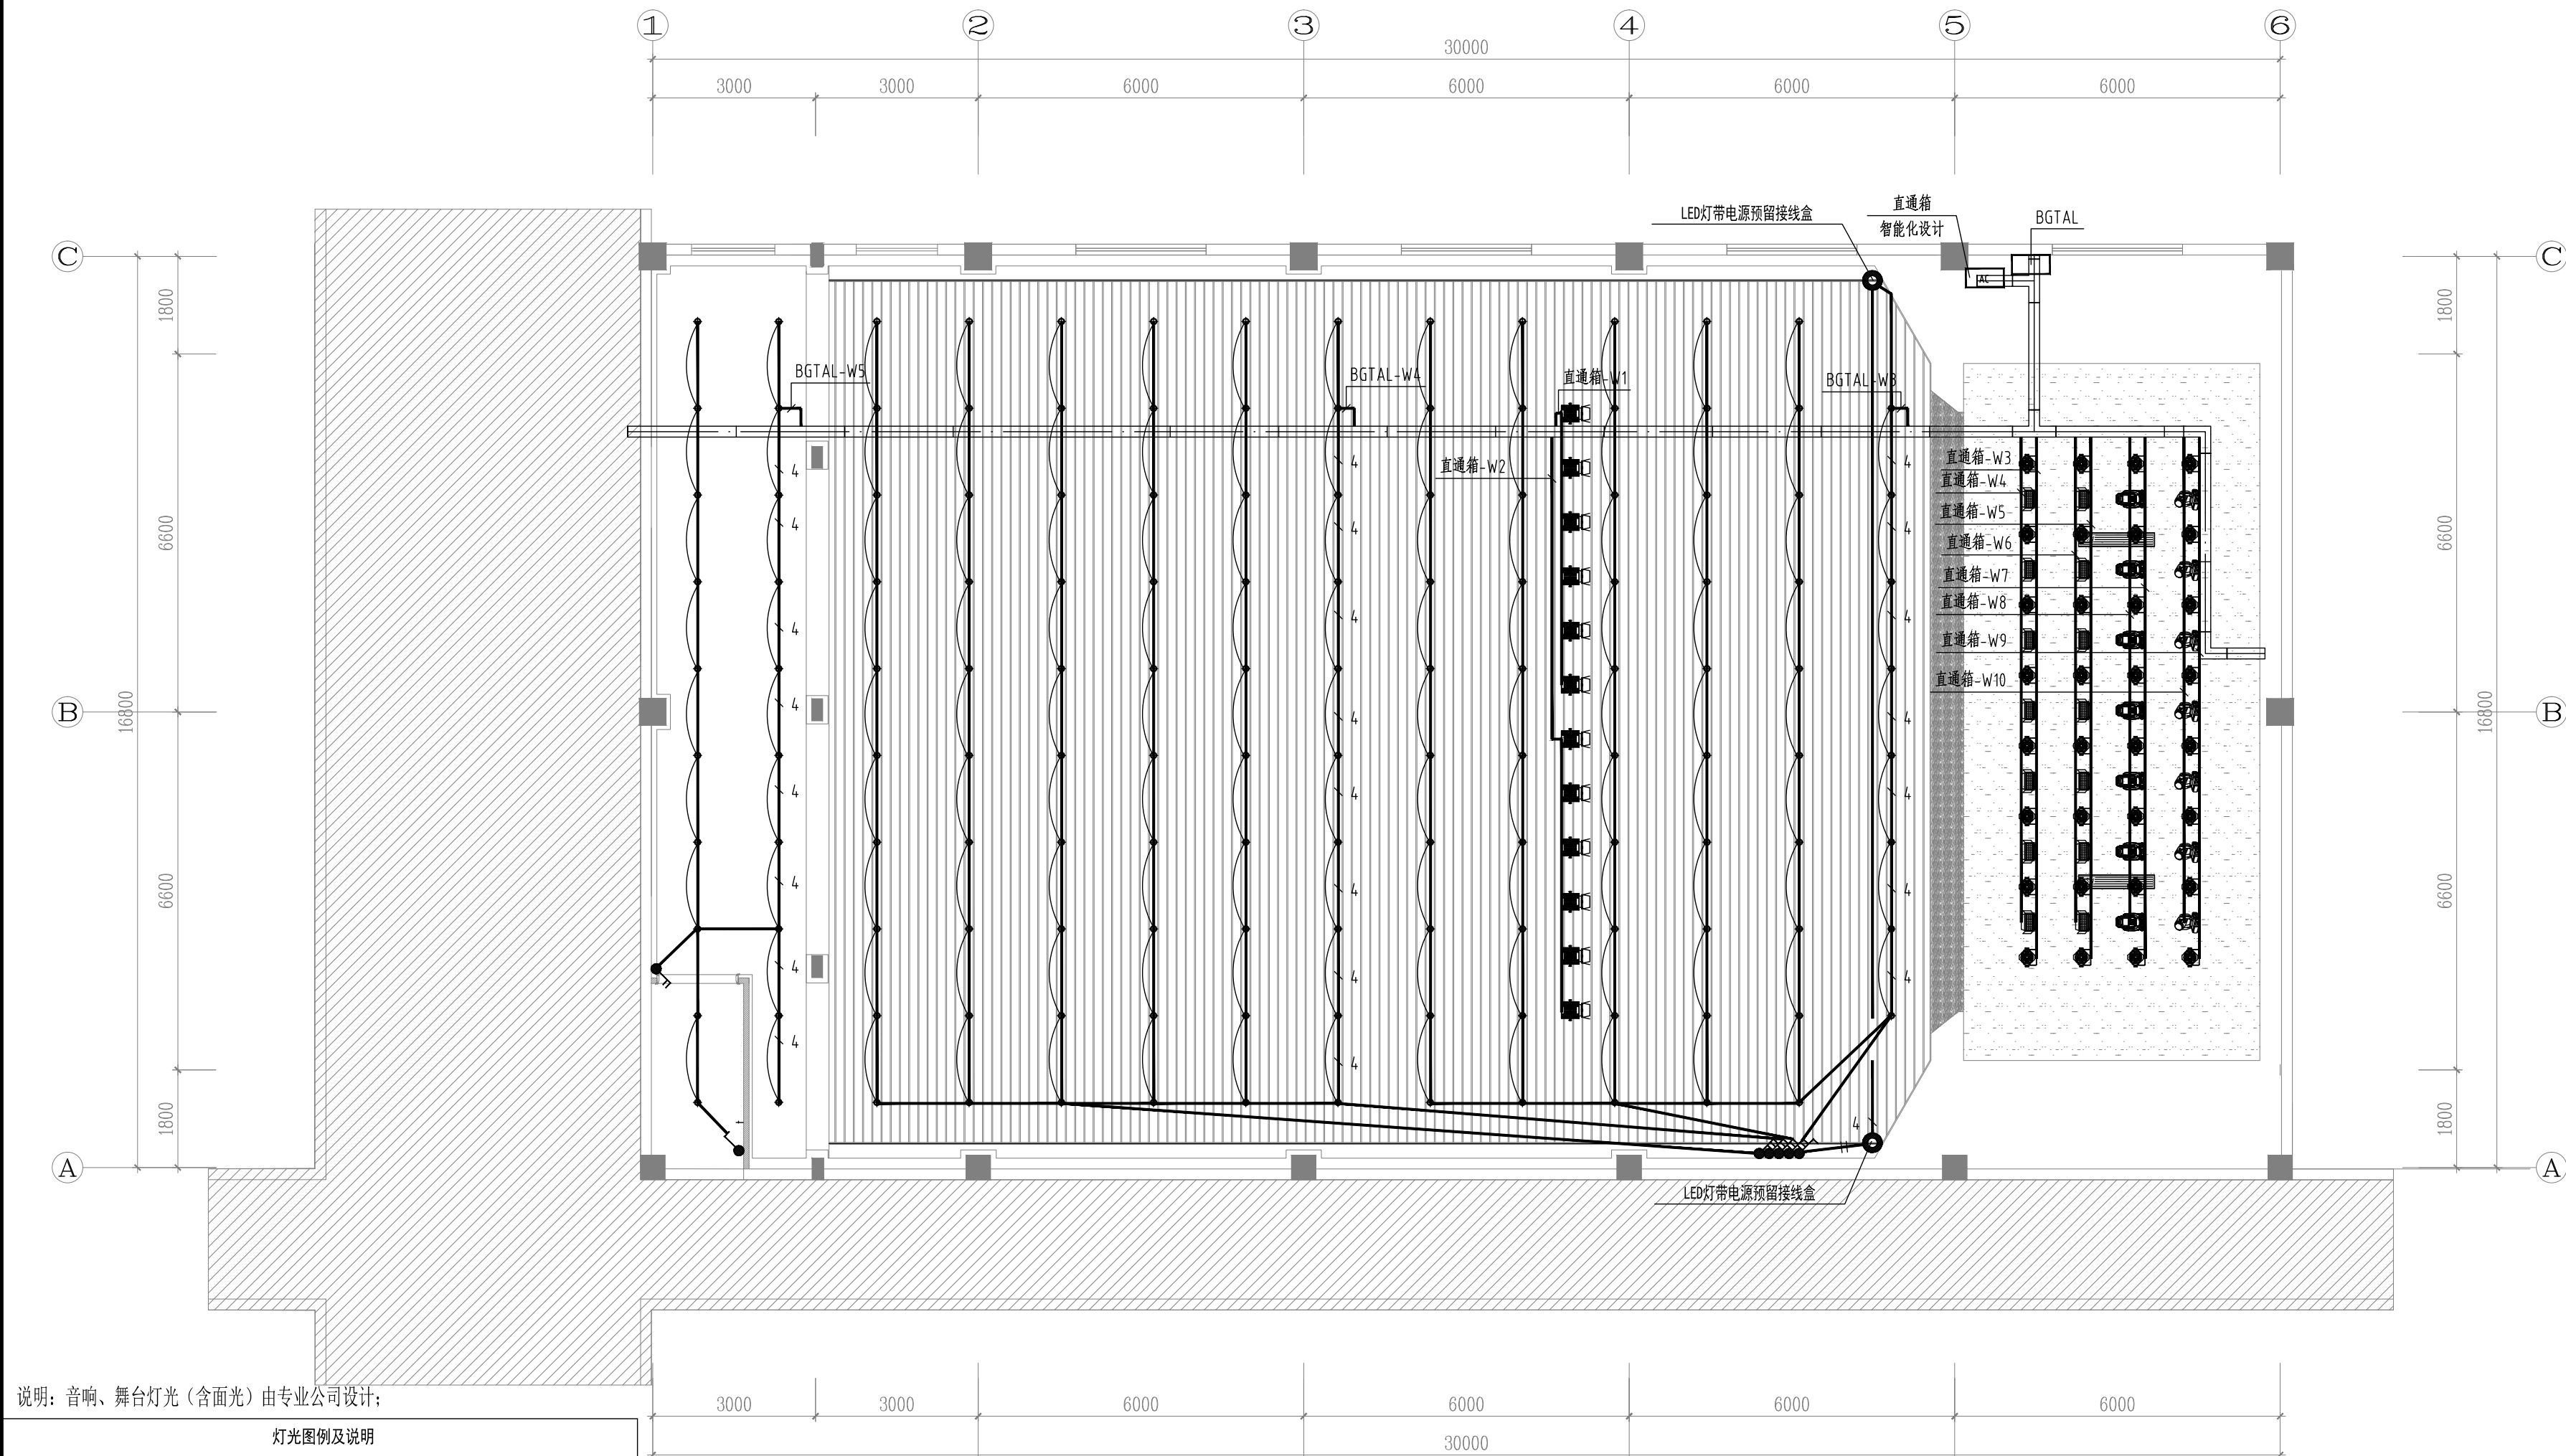

说明：音响、舞台灯光（含面光）由专业公司设计；

 灯光图例及说明				①	②		
序号	图 例	名 称	安 装 方 式				
1		面光灯（重量3.5KG;功率200W）	面光，舞台前观众席上方				
2		帕灯（重量3.1KG;功率180W）	顶光，舞台正上方吊杆吊装				
3		影视会议灯（重量4.6KG;功率260W）	顶光，舞台正上方吊杆吊装				
4		摇头电脑灯（三合一）（重量10KG;250W）	顶光，舞台正上方吊杆吊装	灯光图例及说明			
5		摇头电脑灯（光束）（重量8.4KG;250W）	顶光，舞台正上方吊杆吊装	序号	图 例	名 称	安 装 方 式
5		追光灯（重量35KG;功率550W）	落地摆放	1		三芯电源线RVV3*2.5	灯具供电使用
6		烟雾机（重量11.9KG;功率1350W）	落地摆放	2		DMX512控制线3*0.5	灯具控制使用

图例:	夹板名称 			
-----	--	--	--	--

备注栏

注册执业专用章

出图专用章

会 签 栏

项目负责人		给排水	
建 筑		电 气	
结 构		暖 通	

批 准		
审 定		
审 核		
专业负责人		
校 核		
设 计		
方 案		

建设单位

扬州市朱自清中学

项目名称

扬州市朱自清中学报告厅改造设计

图纸名称

空调配电平面图

设计编号	xxxxx	专 业	装饰电气
设计阶段	施工图	图 号	DS-08
版 次		日 期	2026. 07

未加盖本公司出图专用章的图纸一律无效

