

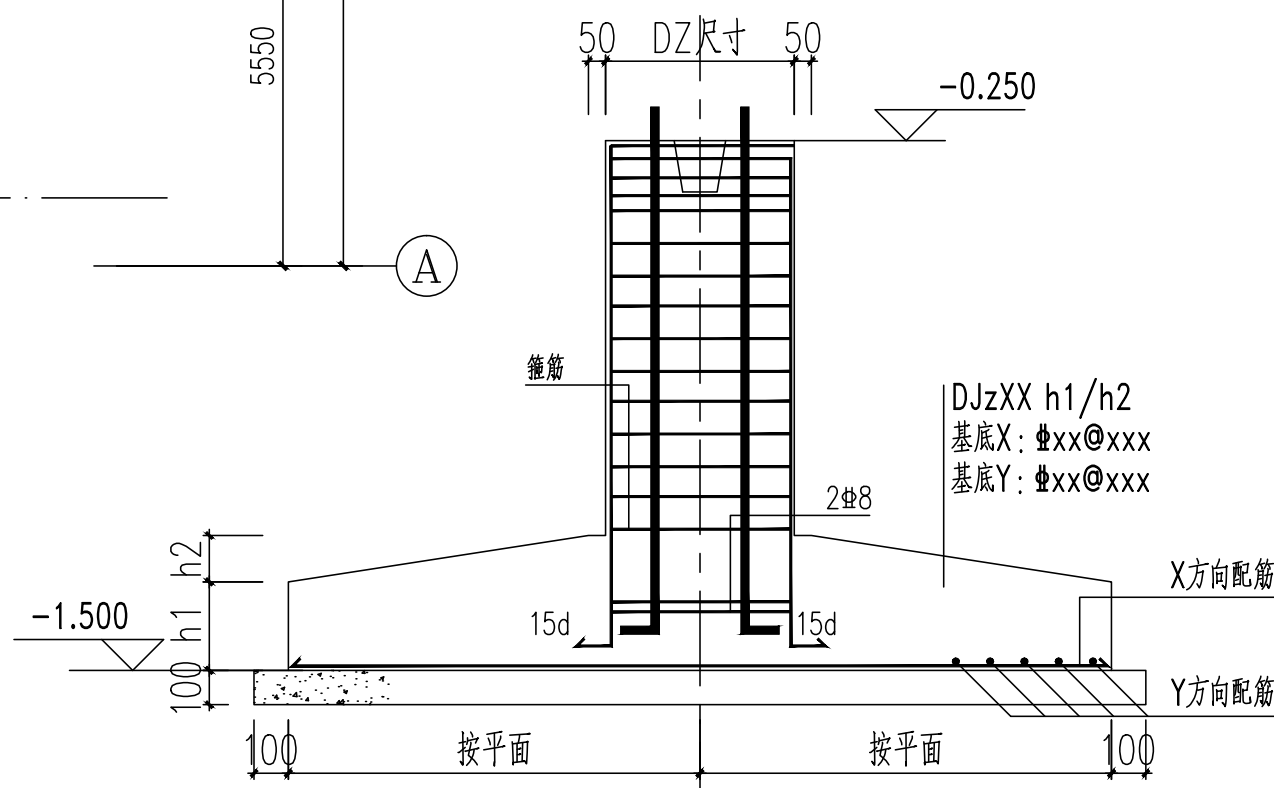
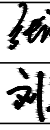
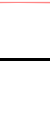
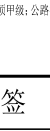
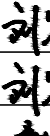
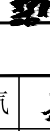


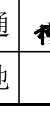

基础平面布置图

- 未详之处，按原施工图施工


	实 名	签 名
项目负责人	张成龙	
专业负责人	刘睿	
设 计 人	金明哲	
注册（执业）章 		
预盖章		
出图章 		
审图章		
竣工章		
备 注		
本图未盖出图专用章无效		
 铭扬工程设计集团有限公司 MING YANG ENGINEERING DESIGN GROUP CO., LTD 证 书 编 号: A330002592 资质类别及等级: 资质证书(含资质证书附件, 可承接设计、工程勘察业务, 房屋建筑工程设计工程), 专业二级 证 书 编 号: A330002592 资质类别及等级: 资质证书(含资质证书附件, 可承接设计、工程勘察业务), 专业二级 备注: 本图未盖出图专用章, 无效(工程、勘察资质) 专业二级(房屋建筑工程设计工程), 专业二级 类别: 类别(工程、勘察), 房屋建筑工程设计工程(专业), 资质证书(工程、勘察) 专业二级		
类 别	实 名	签 名
市 定	刘睿	
审 核	刘睿	
校 对	桑伟伟	
会 签		
建 筑		电 气 
结 构		暖 通 
给 排 水	桑伟伟	其 他 
建设单位	淮安市淮阴区高家堰镇人民政府	
工程名称	高家堰镇特色农产品交易市场项目	
子项名称	2#楼	
图纸名称	基础平面布置图	
专 业	结 构	比 例 1: 100
工程编号	202642701	图 号 GB-1
阶 段	施 工 图	时 间 2026. 07

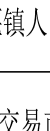

截面				
编号	KZ1	KZ2	KZ3	KZ4
标高	基础~2.770	基础~2.770	基础~2.770	基础~2.770
纵筋	4Φ18+6Φ16	6Φ20+2Φ16	8Φ16	10Φ16
箍筋	Φ8@100/200	Φ8@100/200	Φ8@100/200	Φ8@100/200

未详之处，按原施工图施工



	实 名	签 名
项目负责人	张成龙	张成龙
专业负责人	刘睿	刘睿
设 计 人	金明哲	金明哲
注册（执业）章 中华人民共和国一级注册结构工程师 姓名：刘睿 注册号：3307056-S009 有效期至：至2026年12月		
预留章		
出图章 铭扬工程设计集团有限公司 工程名称：项目地址：NO.4133-03018 设计阶段：方案设计 设计日期：2025年03月01日		
审图章		
竣工章		
备 注		
本图未盖出图专用章无效		
铭扬工程设计集团有限公司 MING YANG ENGINEERING DESIGN GROUP CO.,LTD 证书编号：GZJ3301095 代表类别及等级：房屋建筑工程、市政公用工程、给排水工程、暖通空调工程、电气安装工程、园林绿化工程。 证书编号：A133002240 代表类别及等级：房屋建筑工程、市政公用工程、给排水工程、暖通空调工程、电气安装工程、园林绿化工程。		
类 别	实 名	签 名
审 定	刘睿	刘睿
审 核	刘睿	刘睿
校 对	桑树伟	桑树伟
会 签		
建 筑	电 气	杨新
结 构	暖 通	孙付东
给 排 水	其 他	
建设单位	淮安市淮阴区高家嘴镇人民政府	
工程名称	高家嘴镇特色农产品交易市场项目	
子项名称	2#楼	
图纸名称	夹层框架柱平面定位图	
专 业	结 构	比 例 1 : 100
工程编号	2025A2701	图 号 GB-2
阶 段	施 工 图	时 间 2026.07

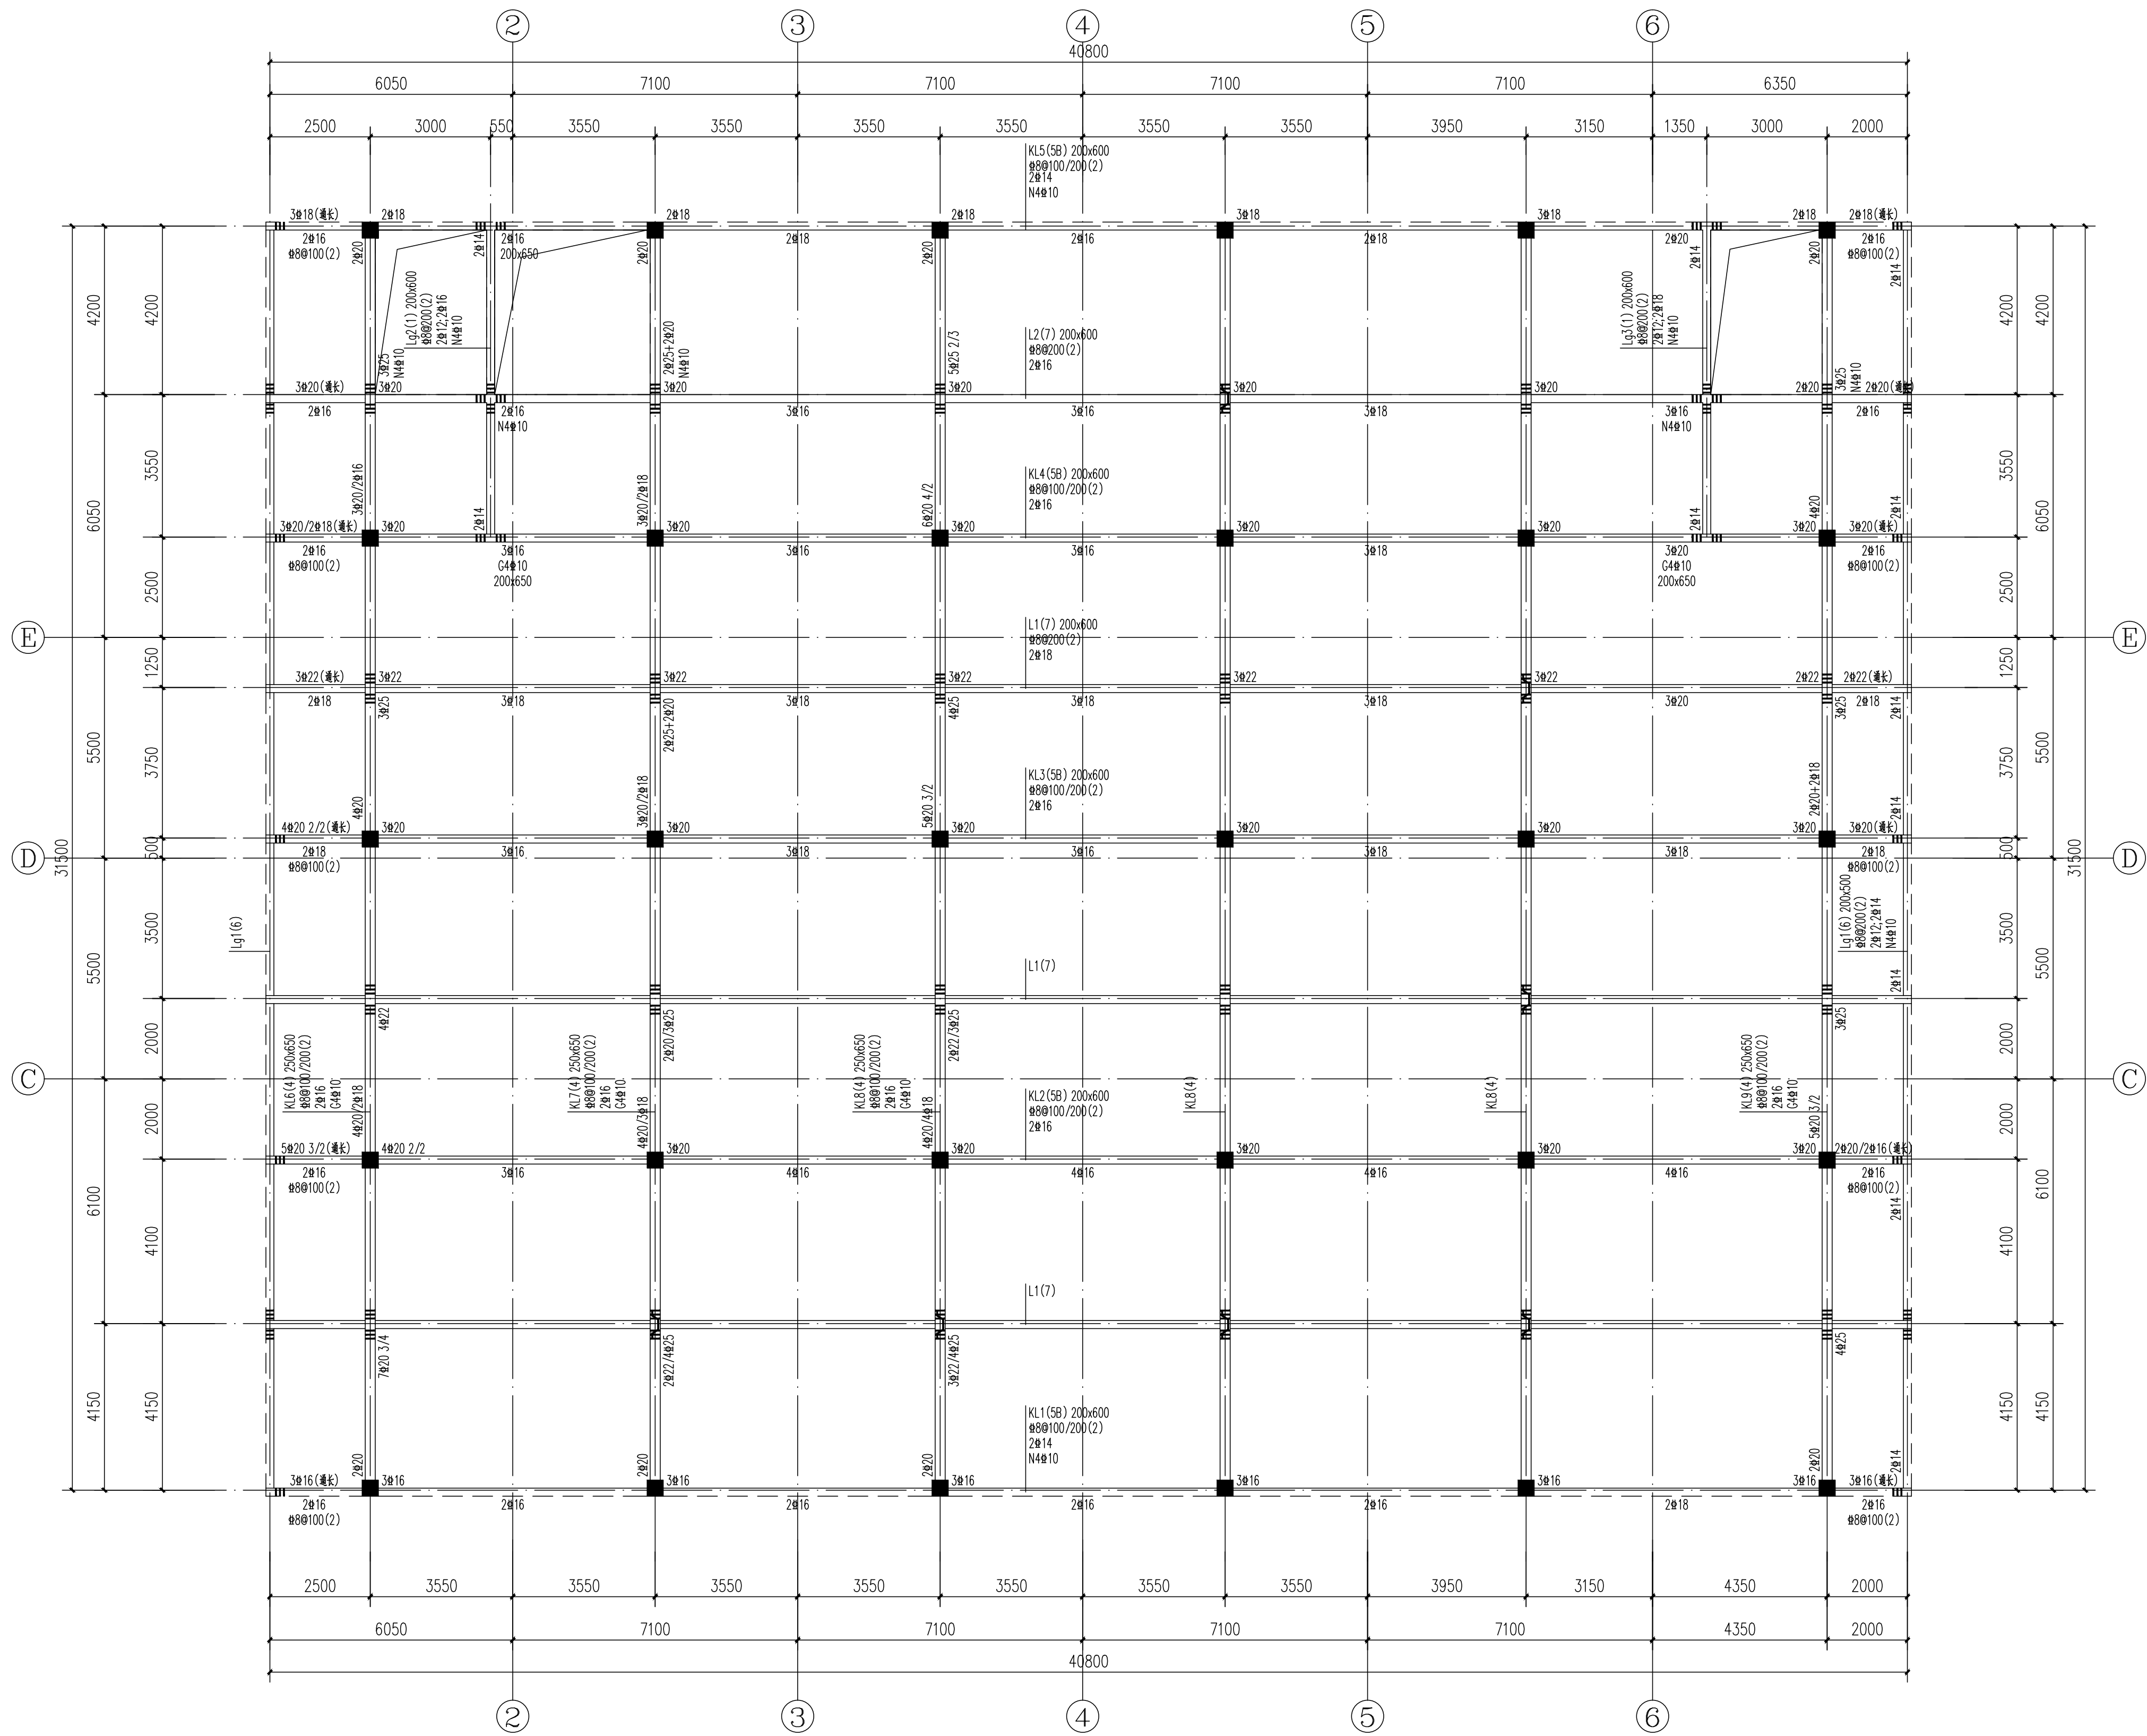

标高2.770楼面梁配筋图

	实 名	签 名	
项目负责人	张成龙	张成龙	
专业负责人	刘睿	刘睿	
设 计 人	金明哲	金明哲	
注册(执业)章 中华人民共和国 一级注册结构工程师 姓 名：刘 睿 注册 号：3302056-S009 有效期：至2026年12月			
预留章			
出图章 铭扬工程设计集团有限公司 地址：浙江省杭州市拱墅区... 电话：0571-88888888			
审图章			
竣工章			
备 注			
本图未盖出图专用章无效			
 铭扬工程设计集团有限公司 MING YANG ENGINEERING DESIGN GROUP CO., LTD 证书编号：A232020042 资质类别及等级：房屋建筑工程设计甲级、市政工程设计甲级、风景园林工程设计甲级、城乡规划编制甲级 证书编号：A232020042 资质类别及等级：房屋建筑工程设计甲级、市政工程设计甲级、风景园林工程设计甲级、城乡规划编制甲级			
类 别	实 名	签 名	
审 定	刘睿	刘睿	
审 核	刘睿	刘睿	
校 对	桑树伟	桑树伟	
会 签			
建 筑	张成龙	电 气	张成龙
结 构	刘睿	暖 通	刘睿
给 排 水	金明哲	其 他	
建设单位 淮安市淮阴区高家堰镇人民政府			
工程名称 高家堰镇特色农产品交易市场项目			
子项名称 2#楼			
图纸名称 标高2.770楼面梁配筋图			
专 业	结 构	比 例	1: 100
工程编号	202612701	图 号	GB-3
阶 段	施工图	时 间	2026.07

替换GS-12

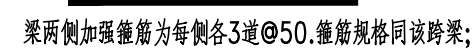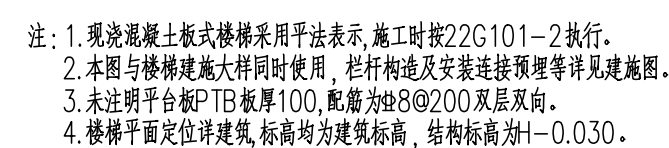

替换GS-13