



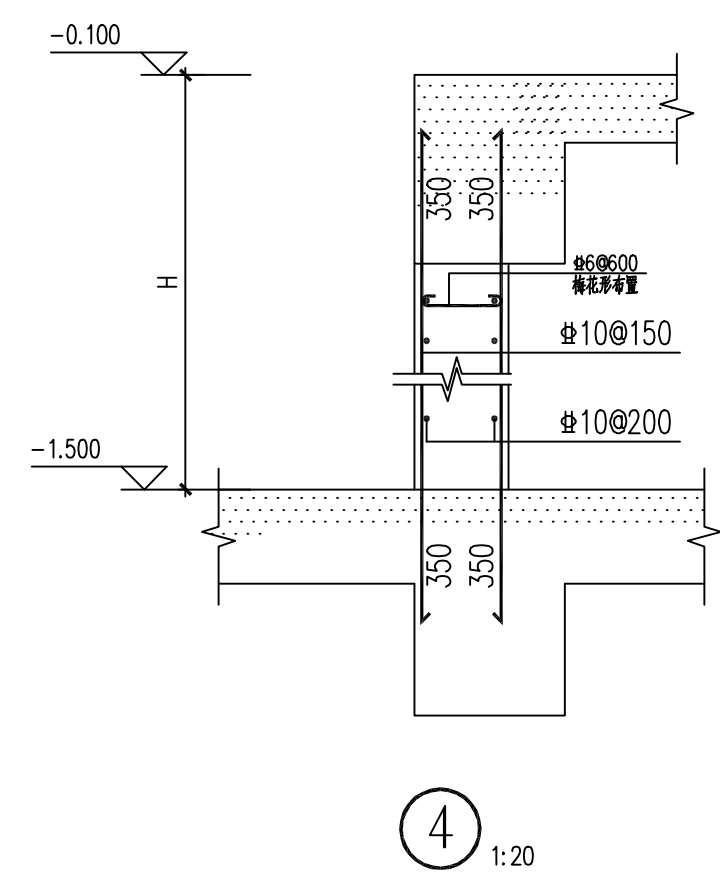

1: 100

11. 后浇带封闭时温度区间为7~23摄氏度。

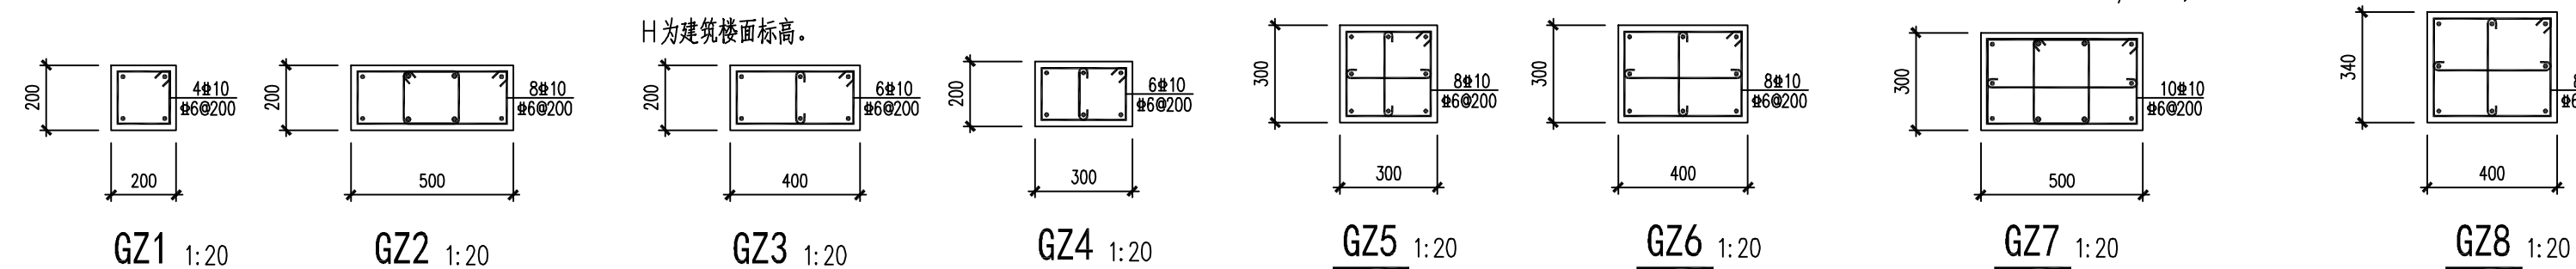

表中所注标高均为建筑楼层楼面标高

[illegible]