
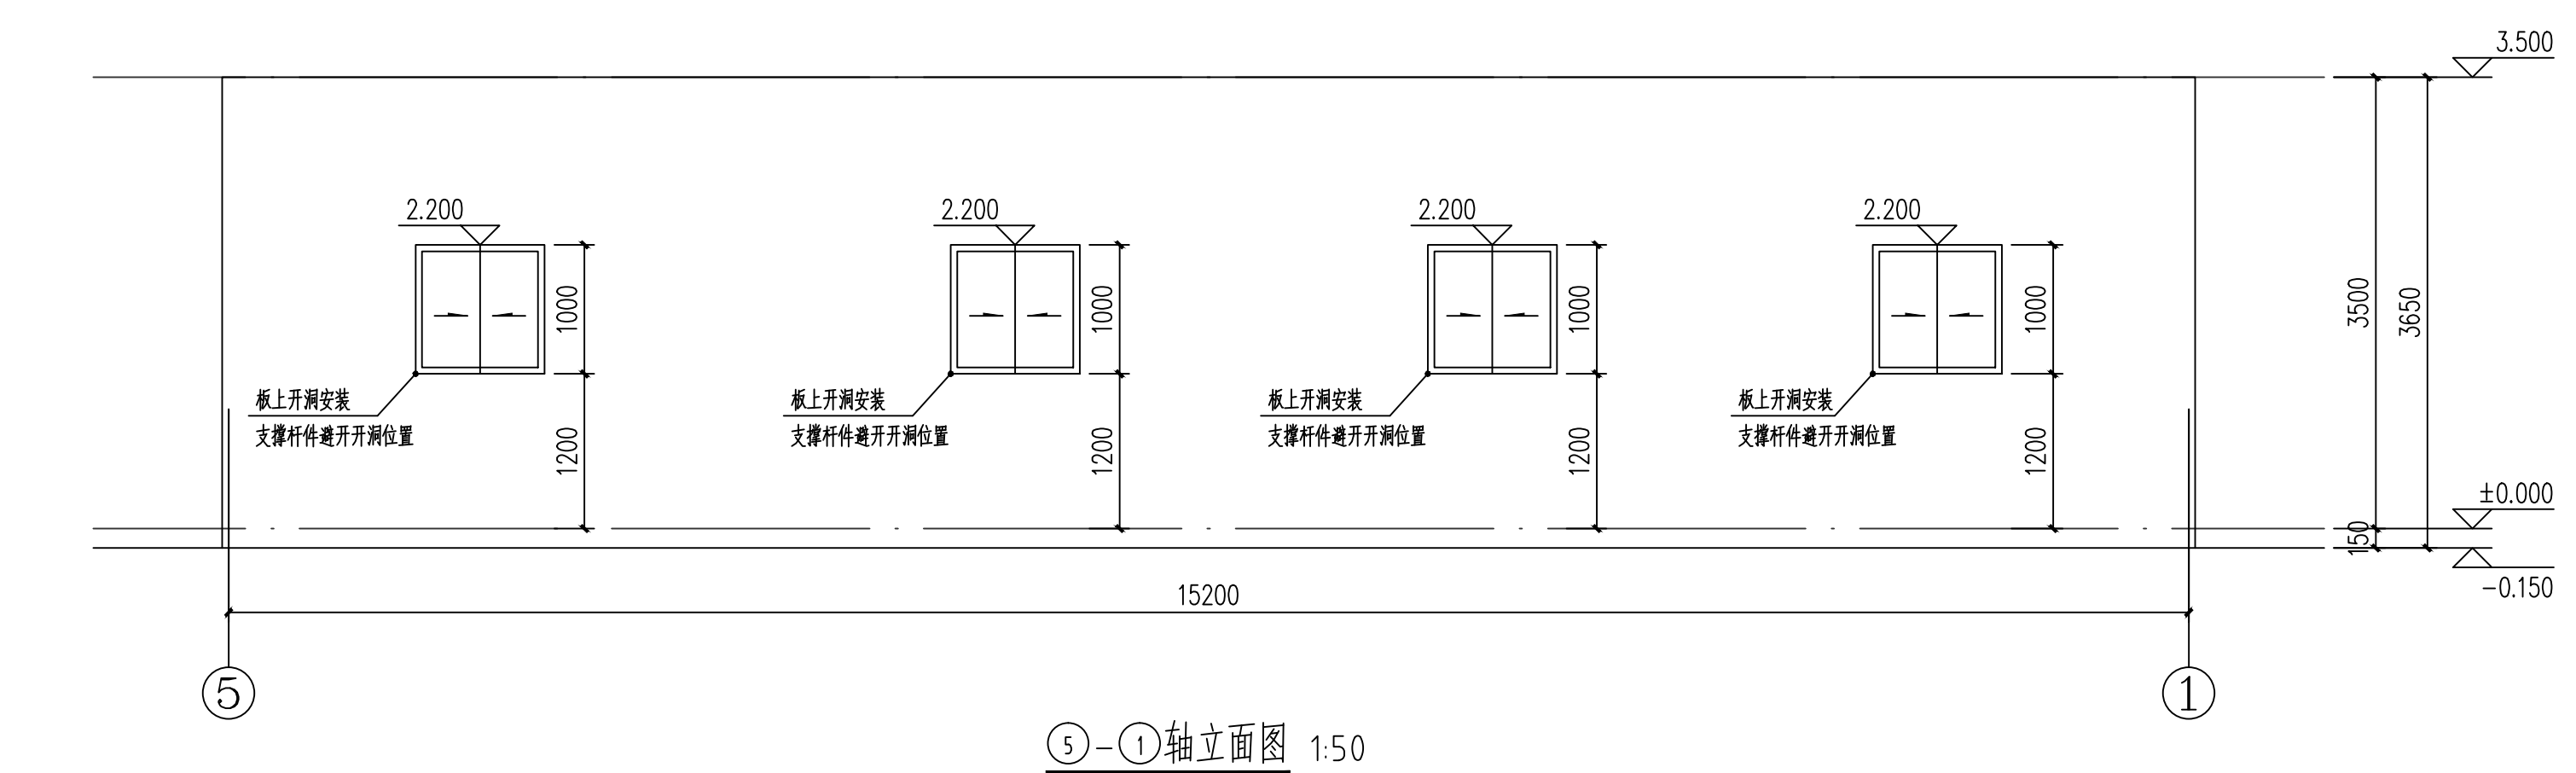
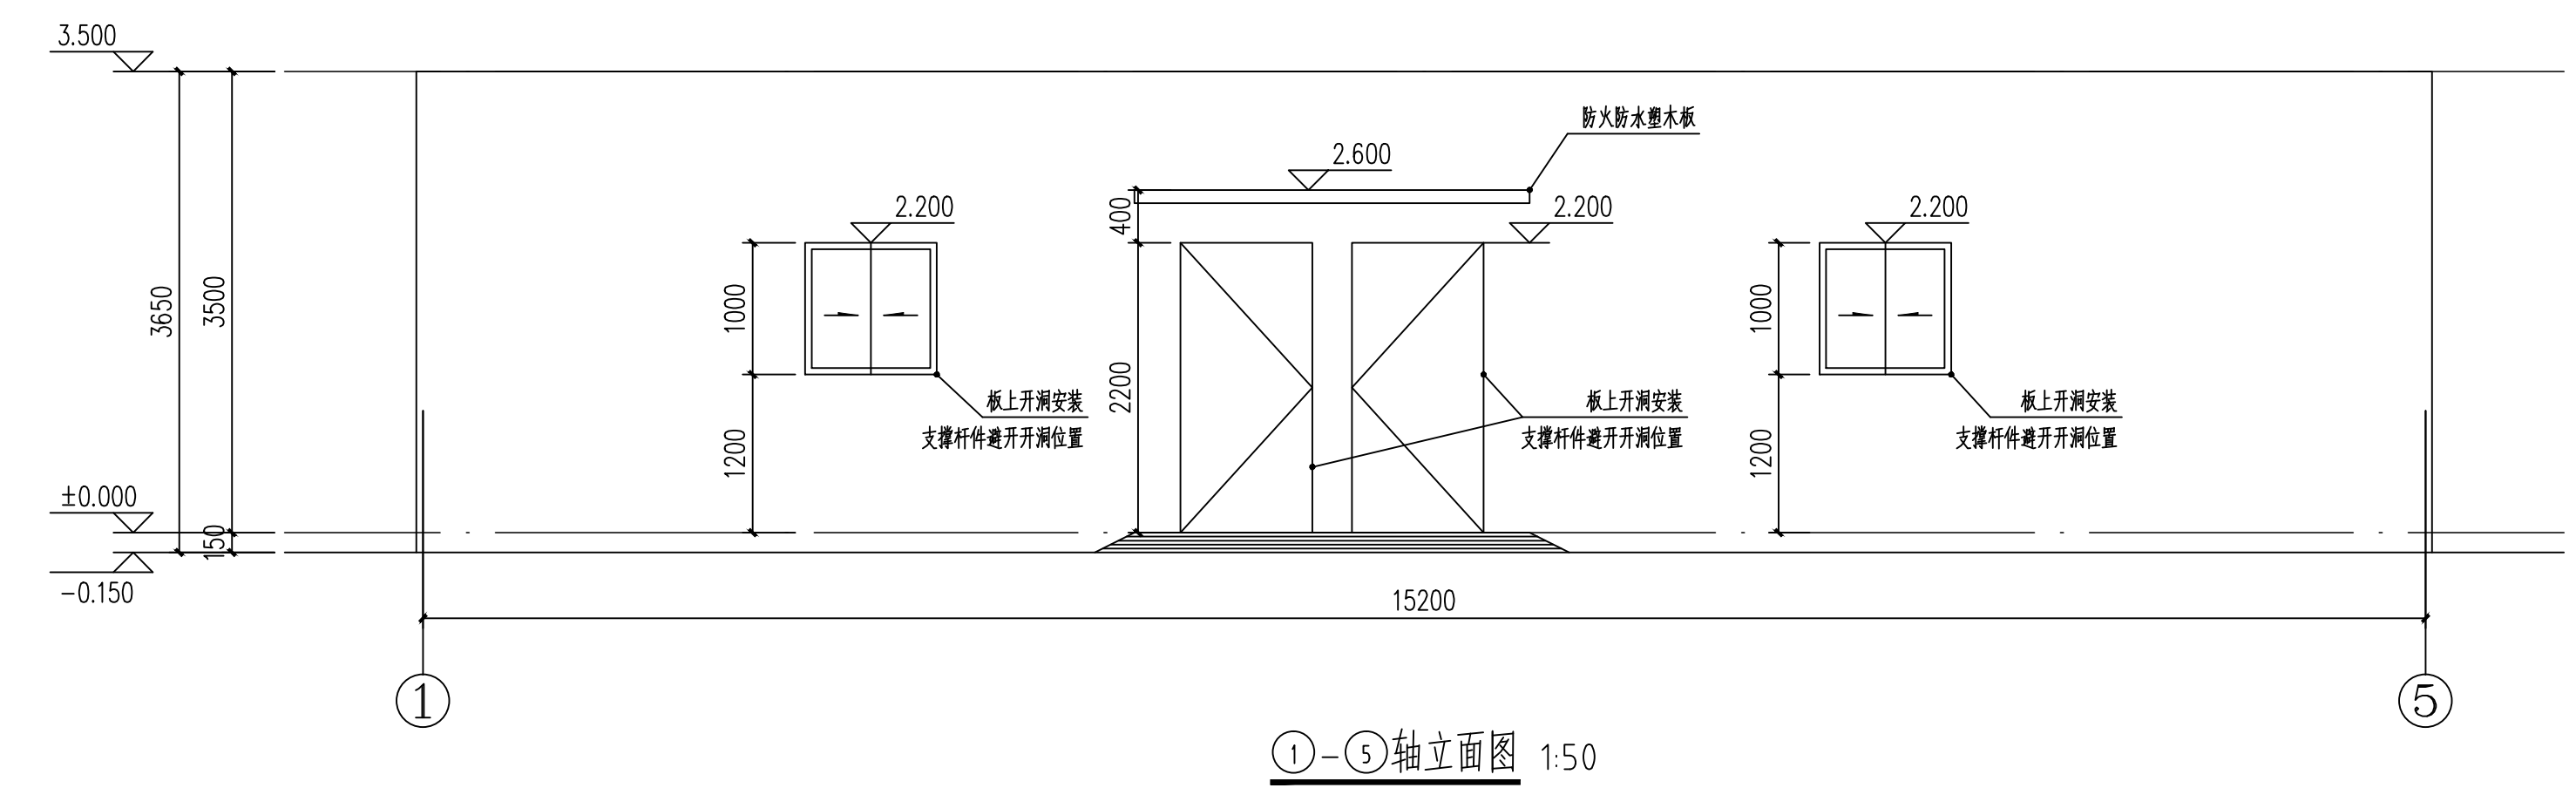
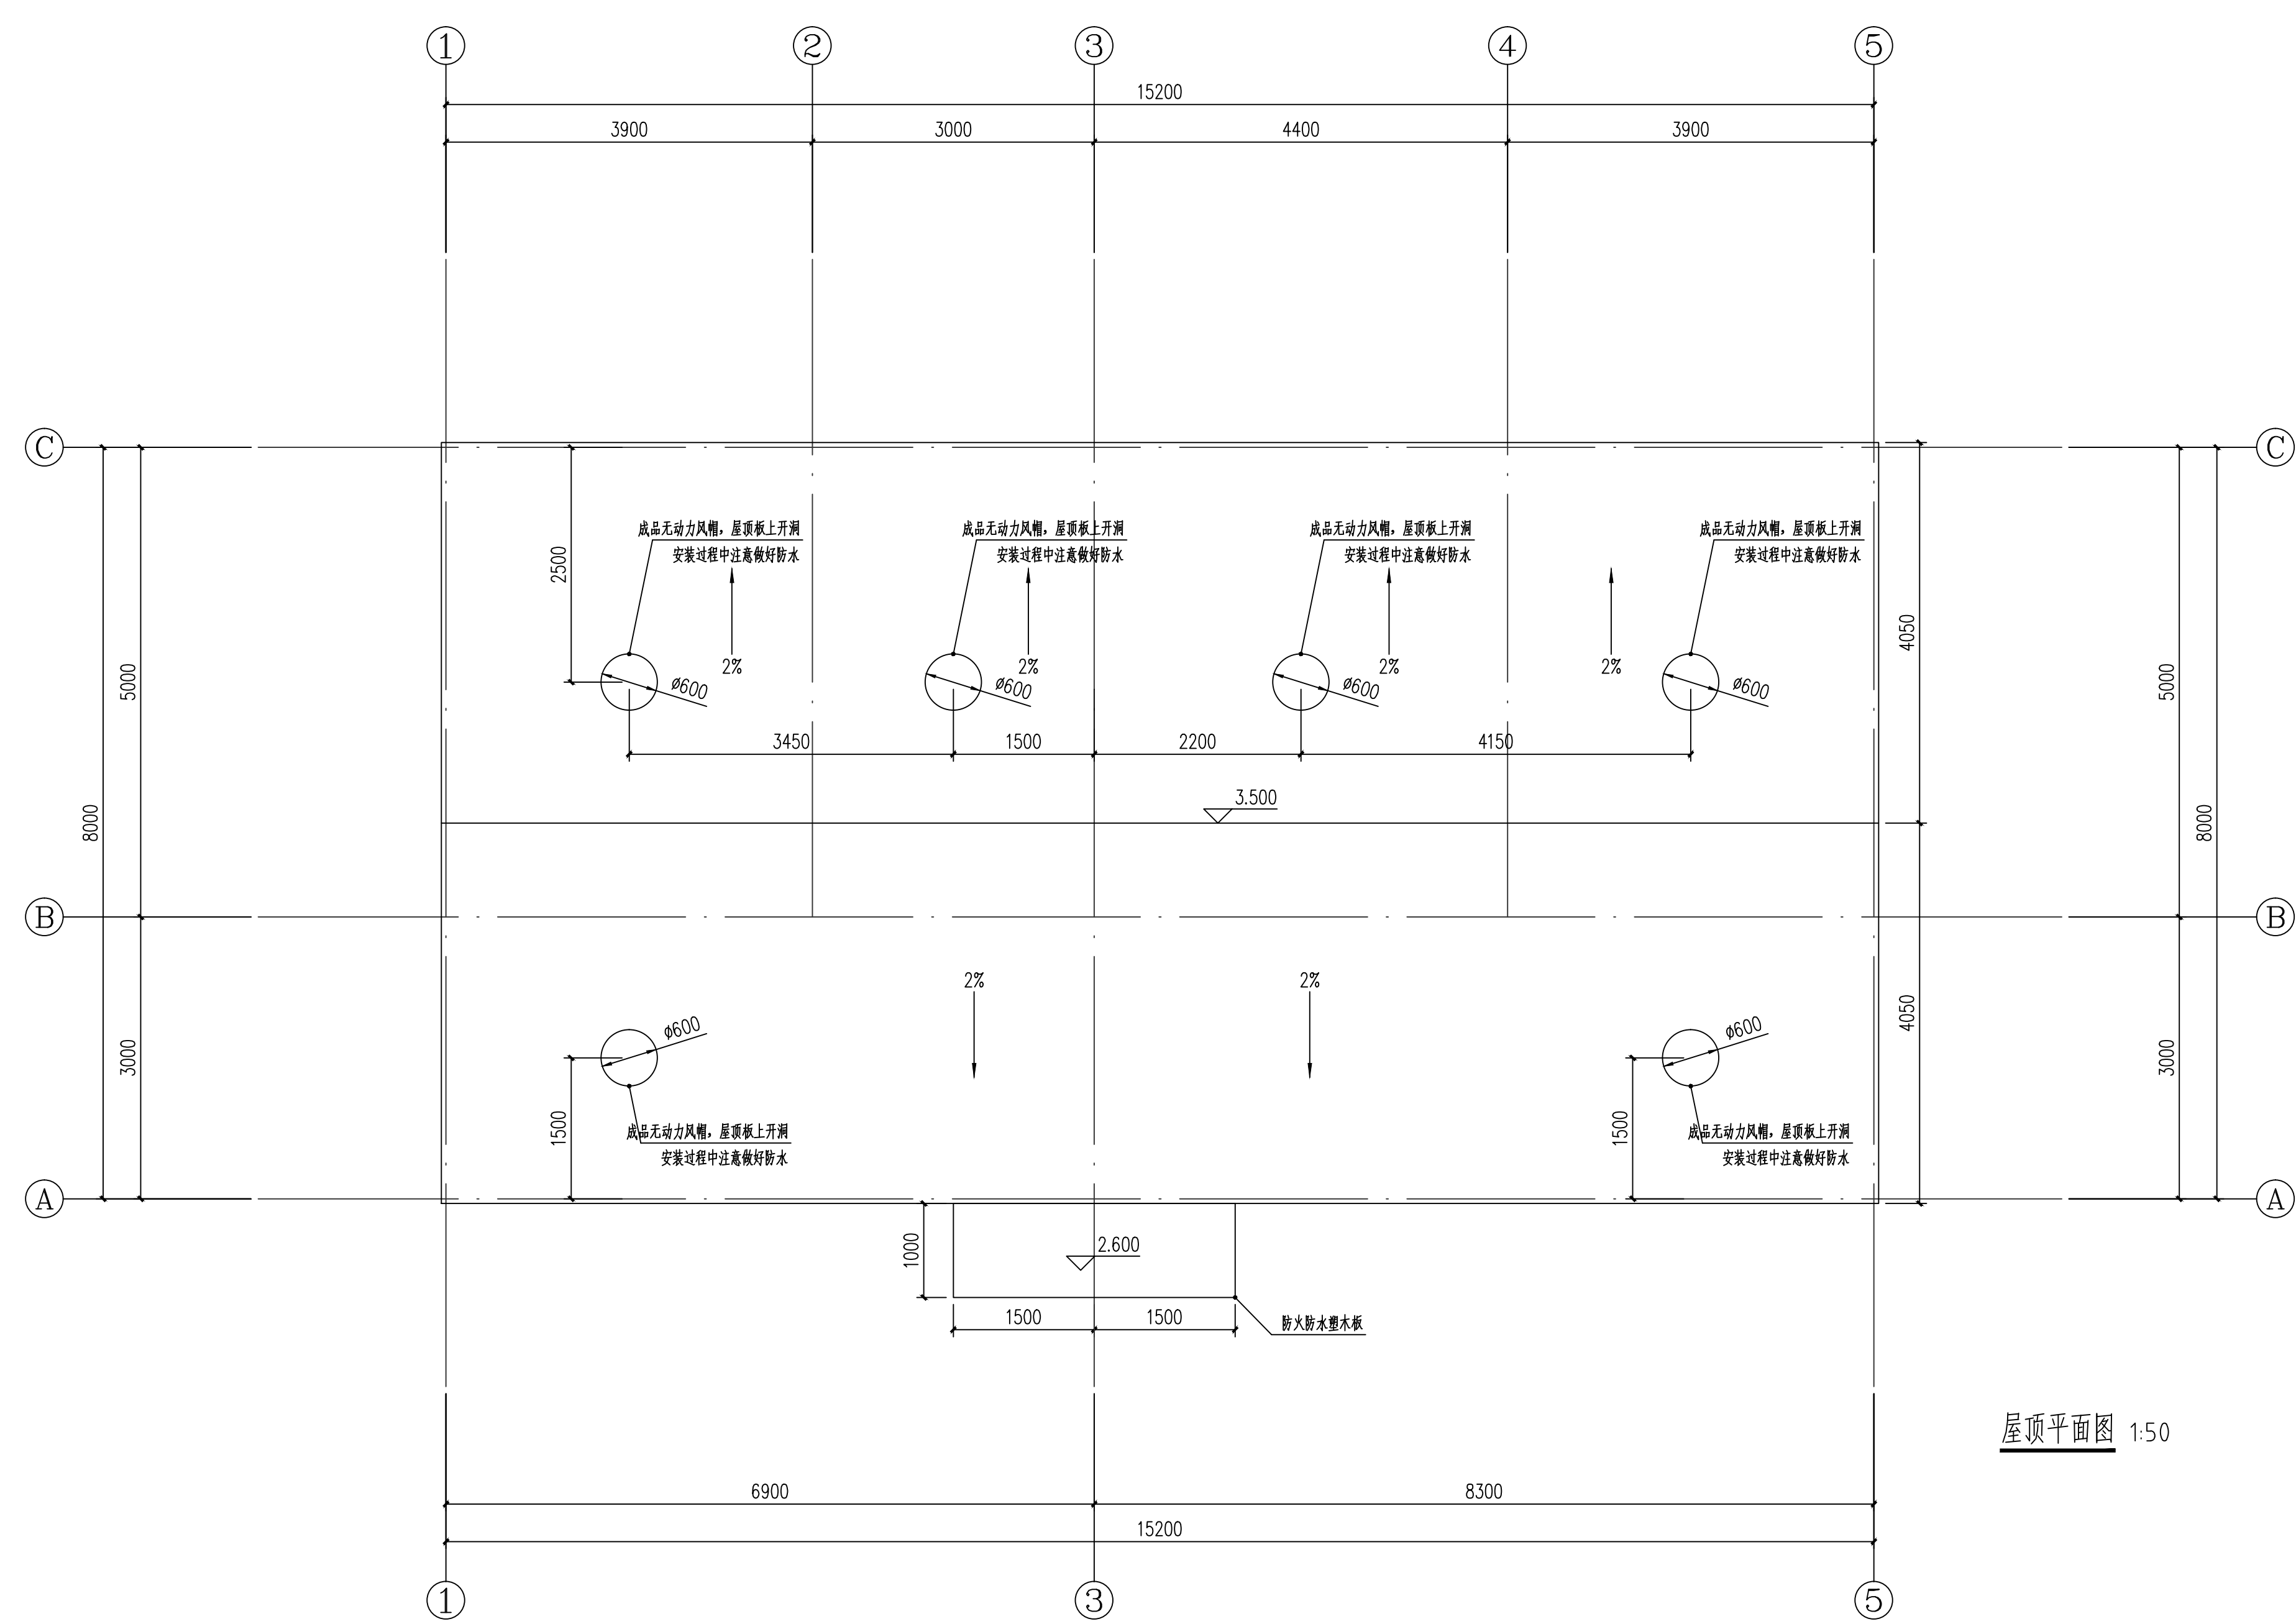


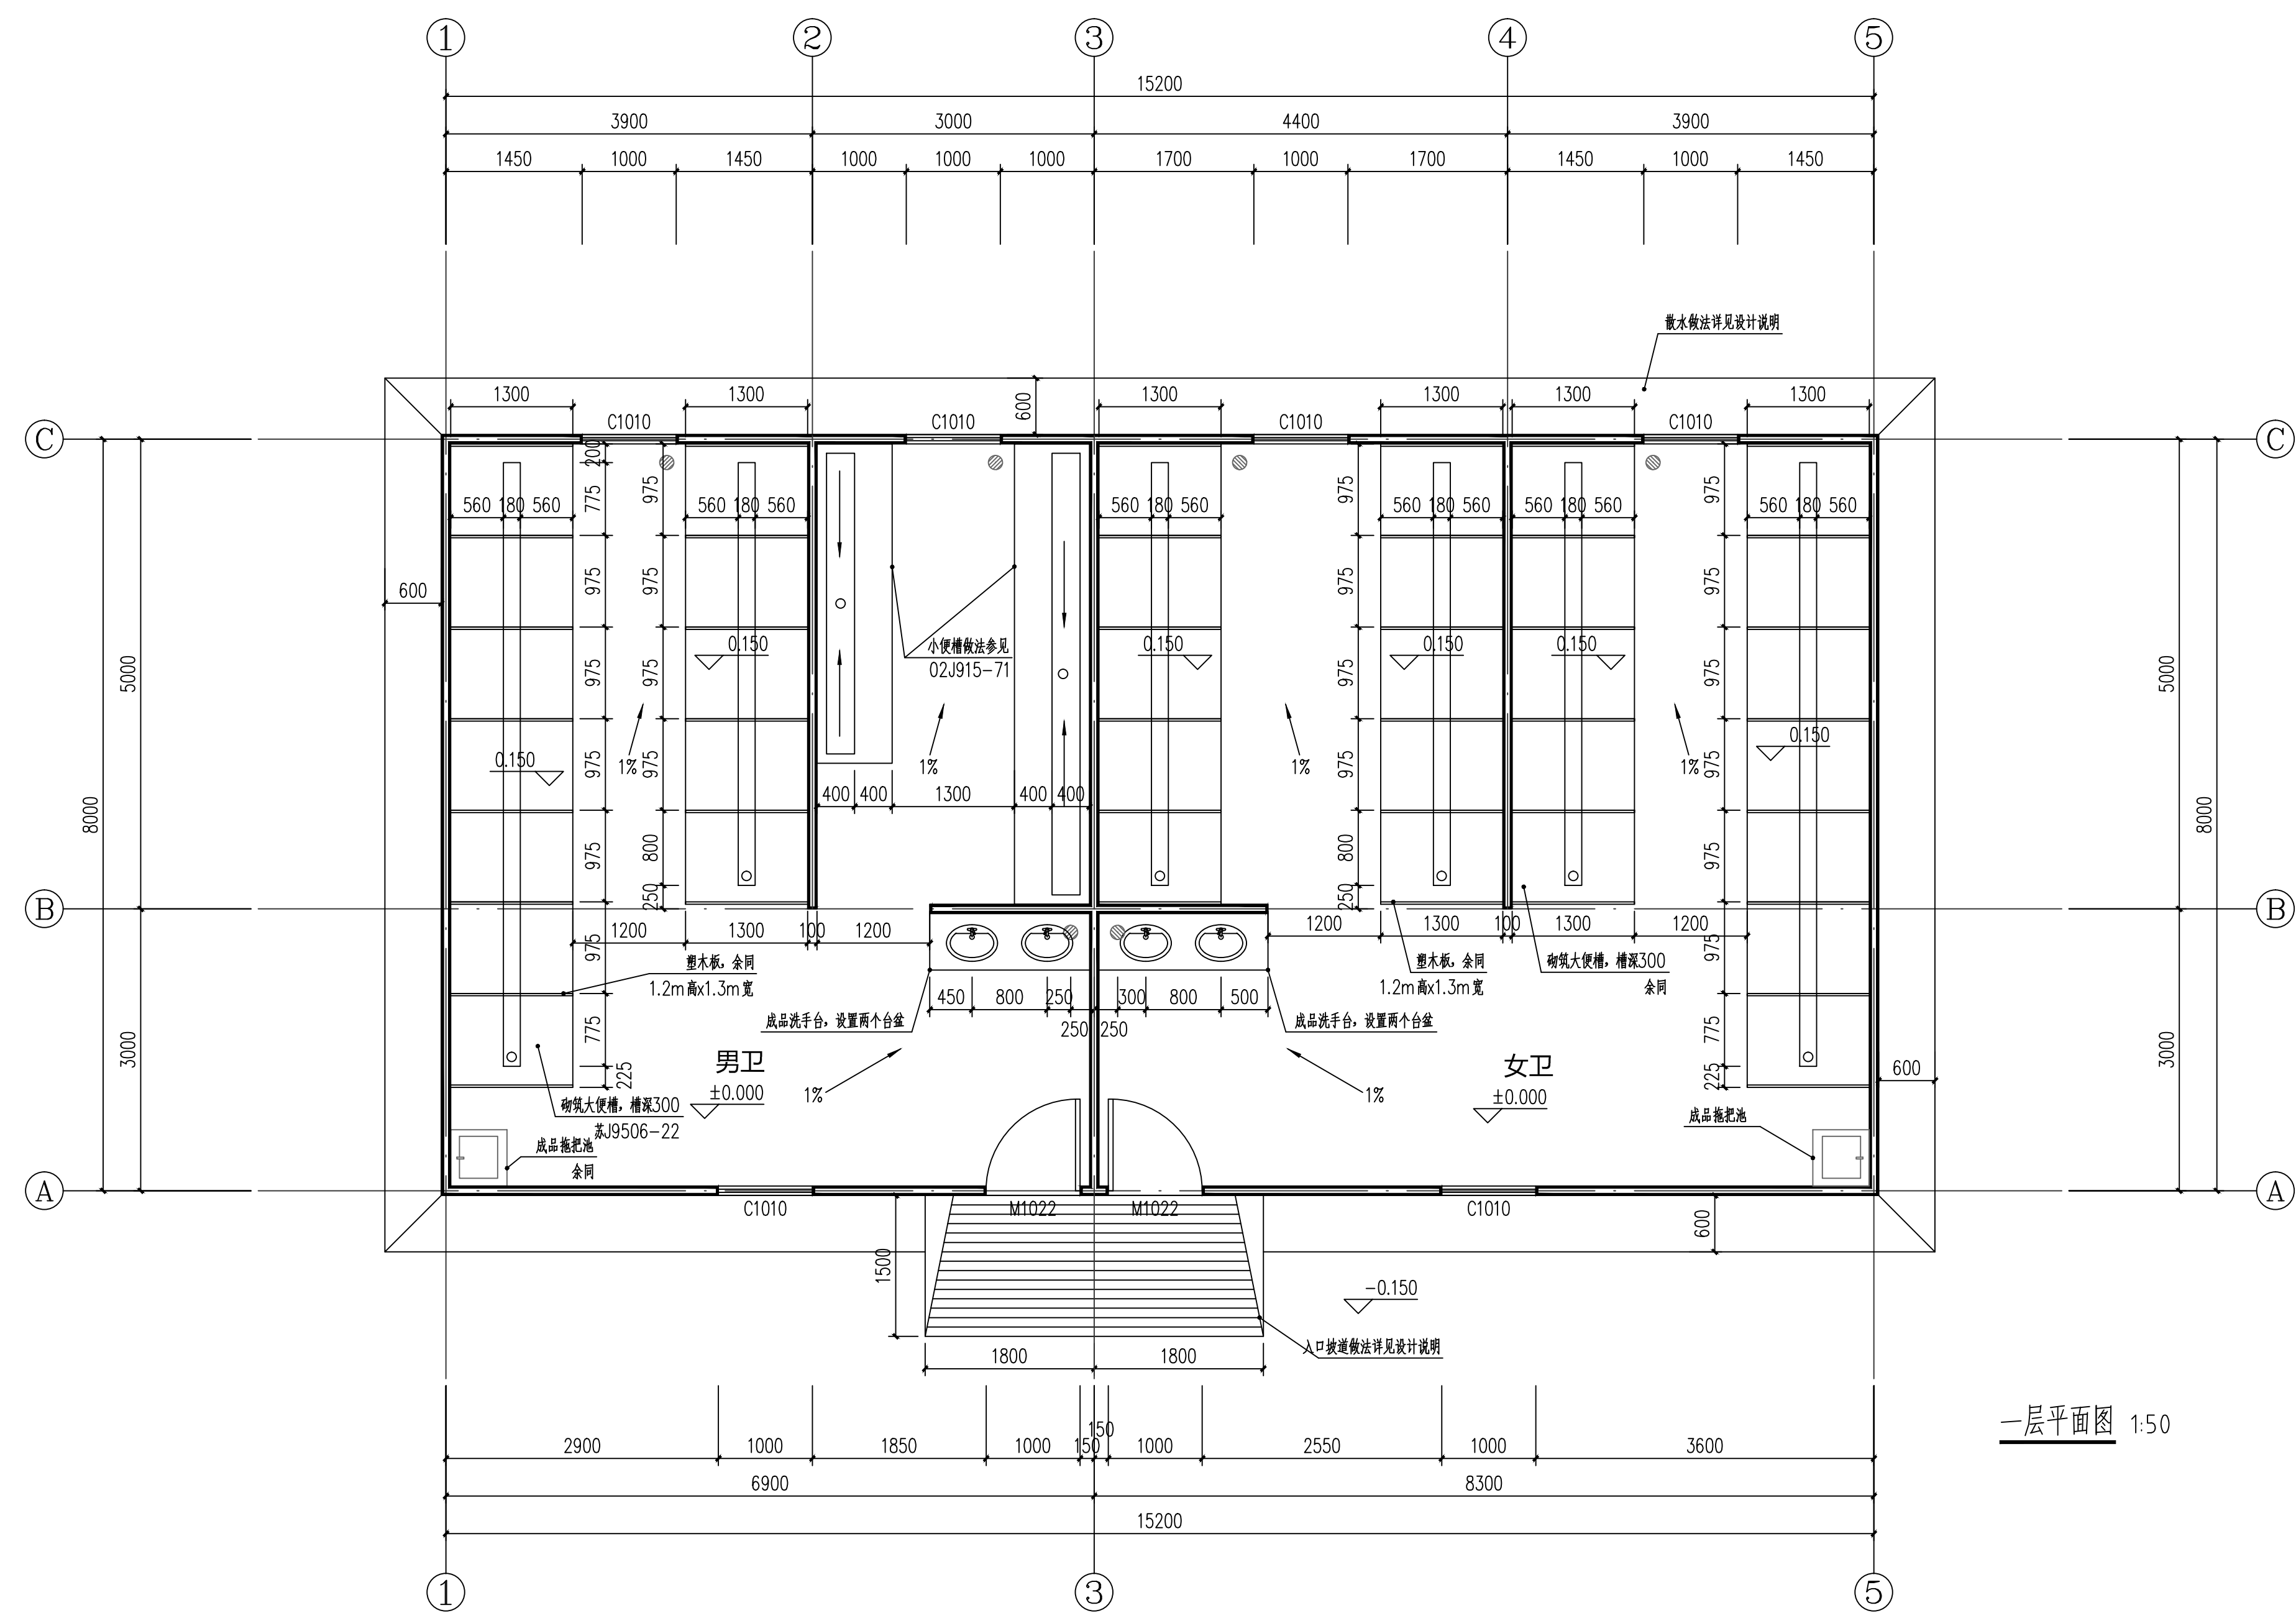

施工图设计说明

设计依据	主管部门批准文件 消防、市政、供电有关文件或协议 建设单位认可的单体设计方案 《民用建筑设计通则》GB 55031-2022 《城市公共厕所设计标准》CJJ14-2005 《城市独立式公共厕所》GJB/T-1019 《建筑设计防火规范》(GB 50016-2014) (2018年版) 国家及江苏省现行的相关设计规范大全、规程、标准以及地方主管部门有关规定和要求。
项目概况 及经济指标	项目概况： 公厕 建筑占地面积为：123.93平方米 建筑楼层数：1层 建筑高度：3.65米（屋顶至室外地面） 结构形式：抗震设防烈度为七度，地震基本加速度为0.15g(第二组) 本工程为单层临时建筑，设计使用年限为5年。耐火等级为三级。
标高尺寸	建筑平面定位以现场为准，绝对标高现况面，室内外高差150mm； 本建筑各层相对标高的标注，均标的是建筑面层标高，屋面标注的是结构面层标高。 本施工图建筑所标尺寸除注明外均以毫米为单位，标高以米为单位。

门窗表

类型	设计编号	洞口尺寸(mm)	数量	图集名称	材质	备注
普通门	M1022	1000X2200	2		钢质	门面成品
普通窗	C1010	1000X1000	6	幕墙中空玻璃窗		窗台高1.350

说明:

1. 各种型号窗的数量应与实际工程现场核对
2. 本工程外窗采用塑钢 6+12A+6 中空玻璃窗, 甲方可根据实际情况增减
3. 本工程外窗置塑窗, 所有玻璃窗戶均采用磨砂玻璃
4. 本图所注皆为洞口尺寸
5. 平开门设闭门器, 门框为隐形拉手锁。

构造做法说明

地 面	10厚时碱处理地毡，干灰泥撒铺	一层所有房间
	素水泥浆结合层一道	
	15厚1:3水泥砂浆找坡	
	40厚C20细石混凝土	
	聚苯板三遍撒胶浆水，厚1.5，四周甩成200高	
毛 面 花 斑 石 地 面	100厚C30混凝土	四千室外 入口平台
	100厚卵石或卵石夯实	
	素土夯实	
	20厚毛面花岗岩或水泥砂浆撒铺（无弹珠时改用30厚）	
	撒素水泥面（撒量宜加水）	
散 水 做法	30厚1:2干硬性水泥砂浆结合层	四千室外 入口平台
	刷素水泥浆一道	
	100厚C15混凝土	
	100厚卵石或卵石夯实	
	素土夯实	
散 水 做法	1、60厚C15混凝土， 翻1：1水泥砂浆，压实抹光；	散水宽600。
	2、120厚卵石或卵石垫层；3、素土夯实，而内垫3层；	
	散水长度方向每隔6000设变形缝一道，缝宽20。	
	散水与外墙留设沟槽，缝宽10，二种做法均须留设沟槽。	

备注

1、墙体用防火防腐塑木板；墙体加固用5cm×10cm镀锌方管

○

2、屋顶用防火防腐塑木板；顶层支撑采用10cm×10cm镀锌钢管135m，加固支撑专用5cm×10cm镀锌钢管。

3、业主建议使用的外墙、屋顶材质以及结构形式，如不满足相关规范以及荷载要求，建议采用砖混结构。本图纸仅供参考及查阅，如更换结构形式，则以最终图纸为准。

附属用房	建施1/1
平面图、立面图、设计说明	