

句容市边城镇人民政府

句容市边城镇青山村、光明村宜居宜业和美乡村建设工程（二期）

江苏深远建筑设计研究有限公司

设计资质证号：A132018012

设计编号：202605

设计阶段：施工图

二零零六年六月

 江苏深远建筑设计研究有限公司 JIANGSU SHENYUAN ARCHITECTURE DESIGN & RESEARCH CO., LTD				目 录	
建设单位	句容市边城镇人民政府			专 业	景观
工程名称	句容市边城镇青山村、光明村宜居宜业和美乡村建设工程（二期）			设计阶段	☐ 方案 ☐ 初步设计 ☒ 施工图
子项名称		设计编号		出图日期	2026 年 06 月
设 计	周峰	专业负责人	焦丰	页 码	第 1 页 共 2 页
设计出图章/执业签章：					
序号	图 纸 名 称	图 号	图 幅	版 号	备 注
01	封面		A2		
02	目录	2页	A4		
03	设计说明	LT-01	A2	A版	
04	东庄村平面图	LP01	A2	A版	
05	东庄村索引平面图	LP02	A2	A版	
06	郭盖村平面图	LP03	A2	A版	
07	郭盖村索引平面图	LP04	A2	A版	
08	西岗村平面图	LP05	A2	A版	
09	西岗村索引平面图	LP06	A2	A版	
10	新庄村平面图	LP07	A2	A版	
11	新庄村索引平面图	LP08	A2	A版	
12	巫甸村平面图	LP09	A2	A版	
13	巫甸村索引平面图	LP10	A2	A版	
14	青山村平面图	LP11	A2	A版	
15	东姜盖村平面图	LP12	A1	A版	
16	东姜盖村S索引平面图	LP13	A1	A版	
17	新庄村码头平面图	LP14	A2	A版	
18	张家村面图	LP15	A2	A版	
19	张家村索引面图	LP16	A2	A版	
20	华家村平面图	LP17	A2	A版	
21	华家村索引平面图	LP18	A2	A版	
22	大路顶平面图	LP19	A2	A版	



目 录

建设单位	句容市边城镇人民政府			专 业	景观
工程名称	句容市边城镇青山村、光明村宜居宜业和美乡村建设工程（二期）			设计阶段	☐ 方案 ☐ 初步设计 ☒ 施工图
子项名称		设计编号		出图日期	2026 年 06 月
设 计	周峰	专业负责人	焦丰	页 码	第 2 页 共 2 页

设计出图章/执业签章:

[illegible]

景观设计说明（一）

一、项目概况

- 1、工程名称：句容市边城镇青山村、光明村宜居宜业和美乡村建设工程（二期）
- 2、分项名称：
- 3、建设单位：
- 4、设计内容：

景观设施：沥青路面、混凝土路面拓宽、停车场、景观矮墙、河塘清淤等；

小品设施：宣传栏、指示牌、垃圾分类亭等；

绿化种植：地被、乔灌木等；

二、设计依据

- 1、现行相关设计规范、标准：

《风景园林图例图式标准》CJJ/T 67-2015；

《室外排水设计标准》GB50014-2021；

《公园设计规范》GB51192-2016；

《居住绿地设计标准》CJJ/T294-2019

《城市居住区规划设计标准》GB 50180-2018

《园林绿化工程施工及验收规范》CJJ 82-2012；

《道路交通标志和标线》GB5768-2022

- 2、甲方与乙方签订的本工程设计合同。

- 3、甲方提供的地形图及其他相关资料。

- 4、甲方认可的景观规划设计方案。

三、技术设计说明

- 1、本工程总平面图、剖面图设计标高采用绝对标高值；部分园建单体系、剖面图采用相对标高值±0.00，其相对绝对标高值，详见各图附图。
- 2、本工程设计中除标高、坐标以米（m）为单位外，其余尺寸均以毫米（mm）为单位。
- 3、本工程以大地坐标系为依据作点式坐标标注，辅助尺寸标注；放线网格间距5m*5m。
- 4、本工程标高为绝对标高，以m为单位。
- 5、本工程设计中如无特殊指明，所示标高均为完成面标高；平面图中定位、竖向、墙体材料与详图有细小出入时，应以详图为准。
- 6、本工程各种材料做法标注顺序从下至上相对应施工顺序从内（基础）而外（饰面）的顺序注写。
- 7、设计选用新型材料产品时，其产品的质量和性能必须经过检测符合国家标准后方可采用，并由生产厂家负责指导施工，以保证施工质量。

四、竖向及定位

- 1、本工程竖向图中的绝对标高系统采用建设单位提供的绝对标高系统。
- 2、本图设计高程以现状为依据，混凝土路面拓宽与原路面高度一致即可；

五、室外工程材料及构造措施

本工程包含园林的铺装，景观矮墙，河塘清淤等，详见相关施工详图。

- 1、饰面工程

- a 铺装面层如用石材，每块石材间冬季施工时留3-4mm缝,夏季施工时留1-2mm缝,图中注明的除外。如无特别指明，转角处两侧立面材料交接处均采用海棠角拼接。
- b 在设计范围内的砂井，做成品双层井盖。（有车行处应特别加强）井盖中面层石材拼接应在现场切割，与周边接缝对齐；盖中植物应与周边植物的品种及规格相同。

- c 铺装应做到块材对缝整齐、线型挺拔，水洗石、卵石等饰面材料应做到密实、平整、清洁、无施工污染。

- 2、道路基础

- a 铺装结构应按规范及设计要求碾压、夯实素土基层，且混凝土结构层需按规范及设计要求切割伸缩缝（或沉降缝），具体设置可参考如下说明：
- b 当路宽B<5米时，混凝土沿路纵向每隔4米分块做缩缝；路宽B≥5米时，沿路中心线做纵向缩缝，沿路纵方向每隔4米分块做缩缝；广场按4米X4米分缝,混凝土纵向长约20米左右，与不同构筑物衔接时须做胀缝；当混凝土表面有铺装饰面时，缝的设置应结合铺装纹理变化设置；混凝土路面缝的详细做法见国家建筑标准设计图集15J012-1第D27页。
- c 土基压实度，土基及铺设管线管顶以上回填土必须达到土基最低压实度要求，填土时应分层压实。土基压实度除断面结构中要求外，其余均参照《城市道路工程设计规范》CJJ37相关标准执行。

六、施工要求

- 1、施工中建构筑、给排水、电气、照明、种植、总图管线等有关专业密切配合，协调进行。
- 2、凡本设计才用的设计到景观造型、色彩、质感、大小、尺寸、性能、安全等方面的材料，除按本设计图纸要求外，均需报小样，经建设方、设计方、施工方的认可 后方可采用。
- 3、施工时应按图施工，如有改变，需征得设计单位统一；如替换材料及饰面，必需取得建设方及设计方的最后同意。
- 4、成品坐凳、宣传栏等室外家具的选型，应根据设计意向，结合整个景观区域的风格，由甲方协同设计师，最终选定相应的配套设施。
- 5、盲管（沟）转角处，须在转角处设置清扫口。
- 6、因绿化堆坡造型或新增花坛可能对建筑侧墙防水产生影响，须由相关部门采取相应补救措施后，方能施工。
- 7、硬质地面与绿地交接处：土面低于硬质地面1cm，自然沉降后约低于硬质地面3cm。
- 8、施工工艺均依照国家建筑标准设计图集：
《室外工程》12J003；
《环境景观-室外工程细部构造》15J012-1；
《环境景观-亭廊架》04J012-3；
《环境景观-滨水工程》10J012-4；

七、其他

- 1、施工过程中应对现状管线进行保护，防止开挖、碾压等工序对管线、管道造成破坏。
- 2、张家村村增设大约60盏太阳能路灯规格高度6m，60W，具体位置可根据业主提供；
- 3、沥青路面宽度以现状混凝土道路宽度为准，且根据每个村子道路实际情况而定；若沥青路面局部需要拓宽以业主意见为准；
- 5、本工程设计中未详尽指出，均应遵守国家和地区现行有关施工及验收规范的相关规定。
- 6、施工前需认真核对现场条件，本套图纸必须在勘察无特殊情况后方可使用。



路灯
（成品采购及安装）
高度6m,60W，太阳能灯

青山村主要工程量										
村名称	混凝土路面及路面拓宽	混凝土修复路面	混凝土破除	景观矮墙	盖板沟	排水明沟	铸铁盖板	码头	垃圾房拆除	河塘清淤
东庄村	1645 m²	200 m²	130 m²	200m	59m		2座	1座	4.5 m²	
郭盖村	220 m²	200 m²	110 m²							
新庄村	195 m²							2座		1处（约693平方米）
西岗村	160 m²	150 m²	70 m²	100m						
巫甸		100 m²	50 m²	100m						
东姜盖		250 m²	100 m²	170m	100m					
青山村	530 m²	170 m²	80 m²	100m		60m				
新庄村河塘清淤需做毛石挡墙护坡处理，护坡长度约70m具体长度以实际为准；Φ110PVC过路管约50米，具体以实际为准；										
混凝土路面拓宽时局部存在地势凹陷需做挡墙处理，需要做挡墙部分根据现场实际情况定（挡墙长度约100m）										
混凝土路边景观挡墙长度约30m 南青山植草砖停车场400 m²										

光明村各村主要工程量							
村名称	混凝土路面及路面拓宽	混凝土修复路面	路灯	景观矮墙	其他	沥青	
张家村	120 m²	110 m²	太阳能路灯约60盏	200m	村委会增加篮球场,约680 m² (围墙拆除约42m, 高度约2m, 墙体厚度约0.3m) 码头2座	1100m² (各村拓宽路面边边角角增加量)	路面修复增加排水管及井盖调升增加量)
华家村	1756 m²	240 m²					
大路顶				150m			
汝山		180 m²					
混凝土路面拓宽时局部存在地势凹陷或者现状混凝土里面垫层出现镂空土方流失时需做挡墙处理, 需要做挡墙部分根据现场实际情况定 (长度约300m)							
光井盖调整32个 调整高度20公分 现浇混凝土盖板3座 尺寸1.5x4m 厚度20公分 配φ16间距200钢筋 φ75PVC管50m (破除路面50公分深度40公分)							
光 φ110PVC管70m (破除路面50公分深度40公分) φ300雨水缠绕管30m (破除80公分深度70公分)							

注意：不得量取图纸尺寸施工。如有任何不详事宜，请在施工前与设计师会商。
本图设计内容未经设计师许可不得在其它地方使用。

注释：

江苏深远建筑设计研究有限公司



JIANGSU SHENYUAN ARCHITECTURE
DESIGN & RESEARCH CO., LTD
设计资质证书编号：A132018012



	姓 名	签 名
绘 图	周 峰	周峰
设 计	周 峰	周峰
专业负责人	焦 丰	焦丰
项目负责人	焦 丰	焦丰
校 对	丁毅峰	丁毅峰
审 核	朱思伟	朱思伟
批 准	李 彤	李彤

专业会签

专 业	签 名	专 业	签 名
建 筑		暖 通	
结 构		电 气	
给排水		智 能	

建设单位	句容市边城镇人民政府		
工程名称	句容市边城镇青山村、光明村宜居宜业和美乡村建设工程（二期）		
子项名称			
图纸内容	设计说明		
设计阶段	施工图	设计编号	
专 业	景 观	图 号	LT-01
出图日期	2026. 06	修改版次	

设计出图章/执业签章：

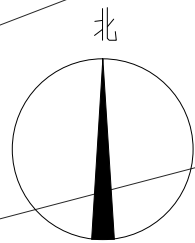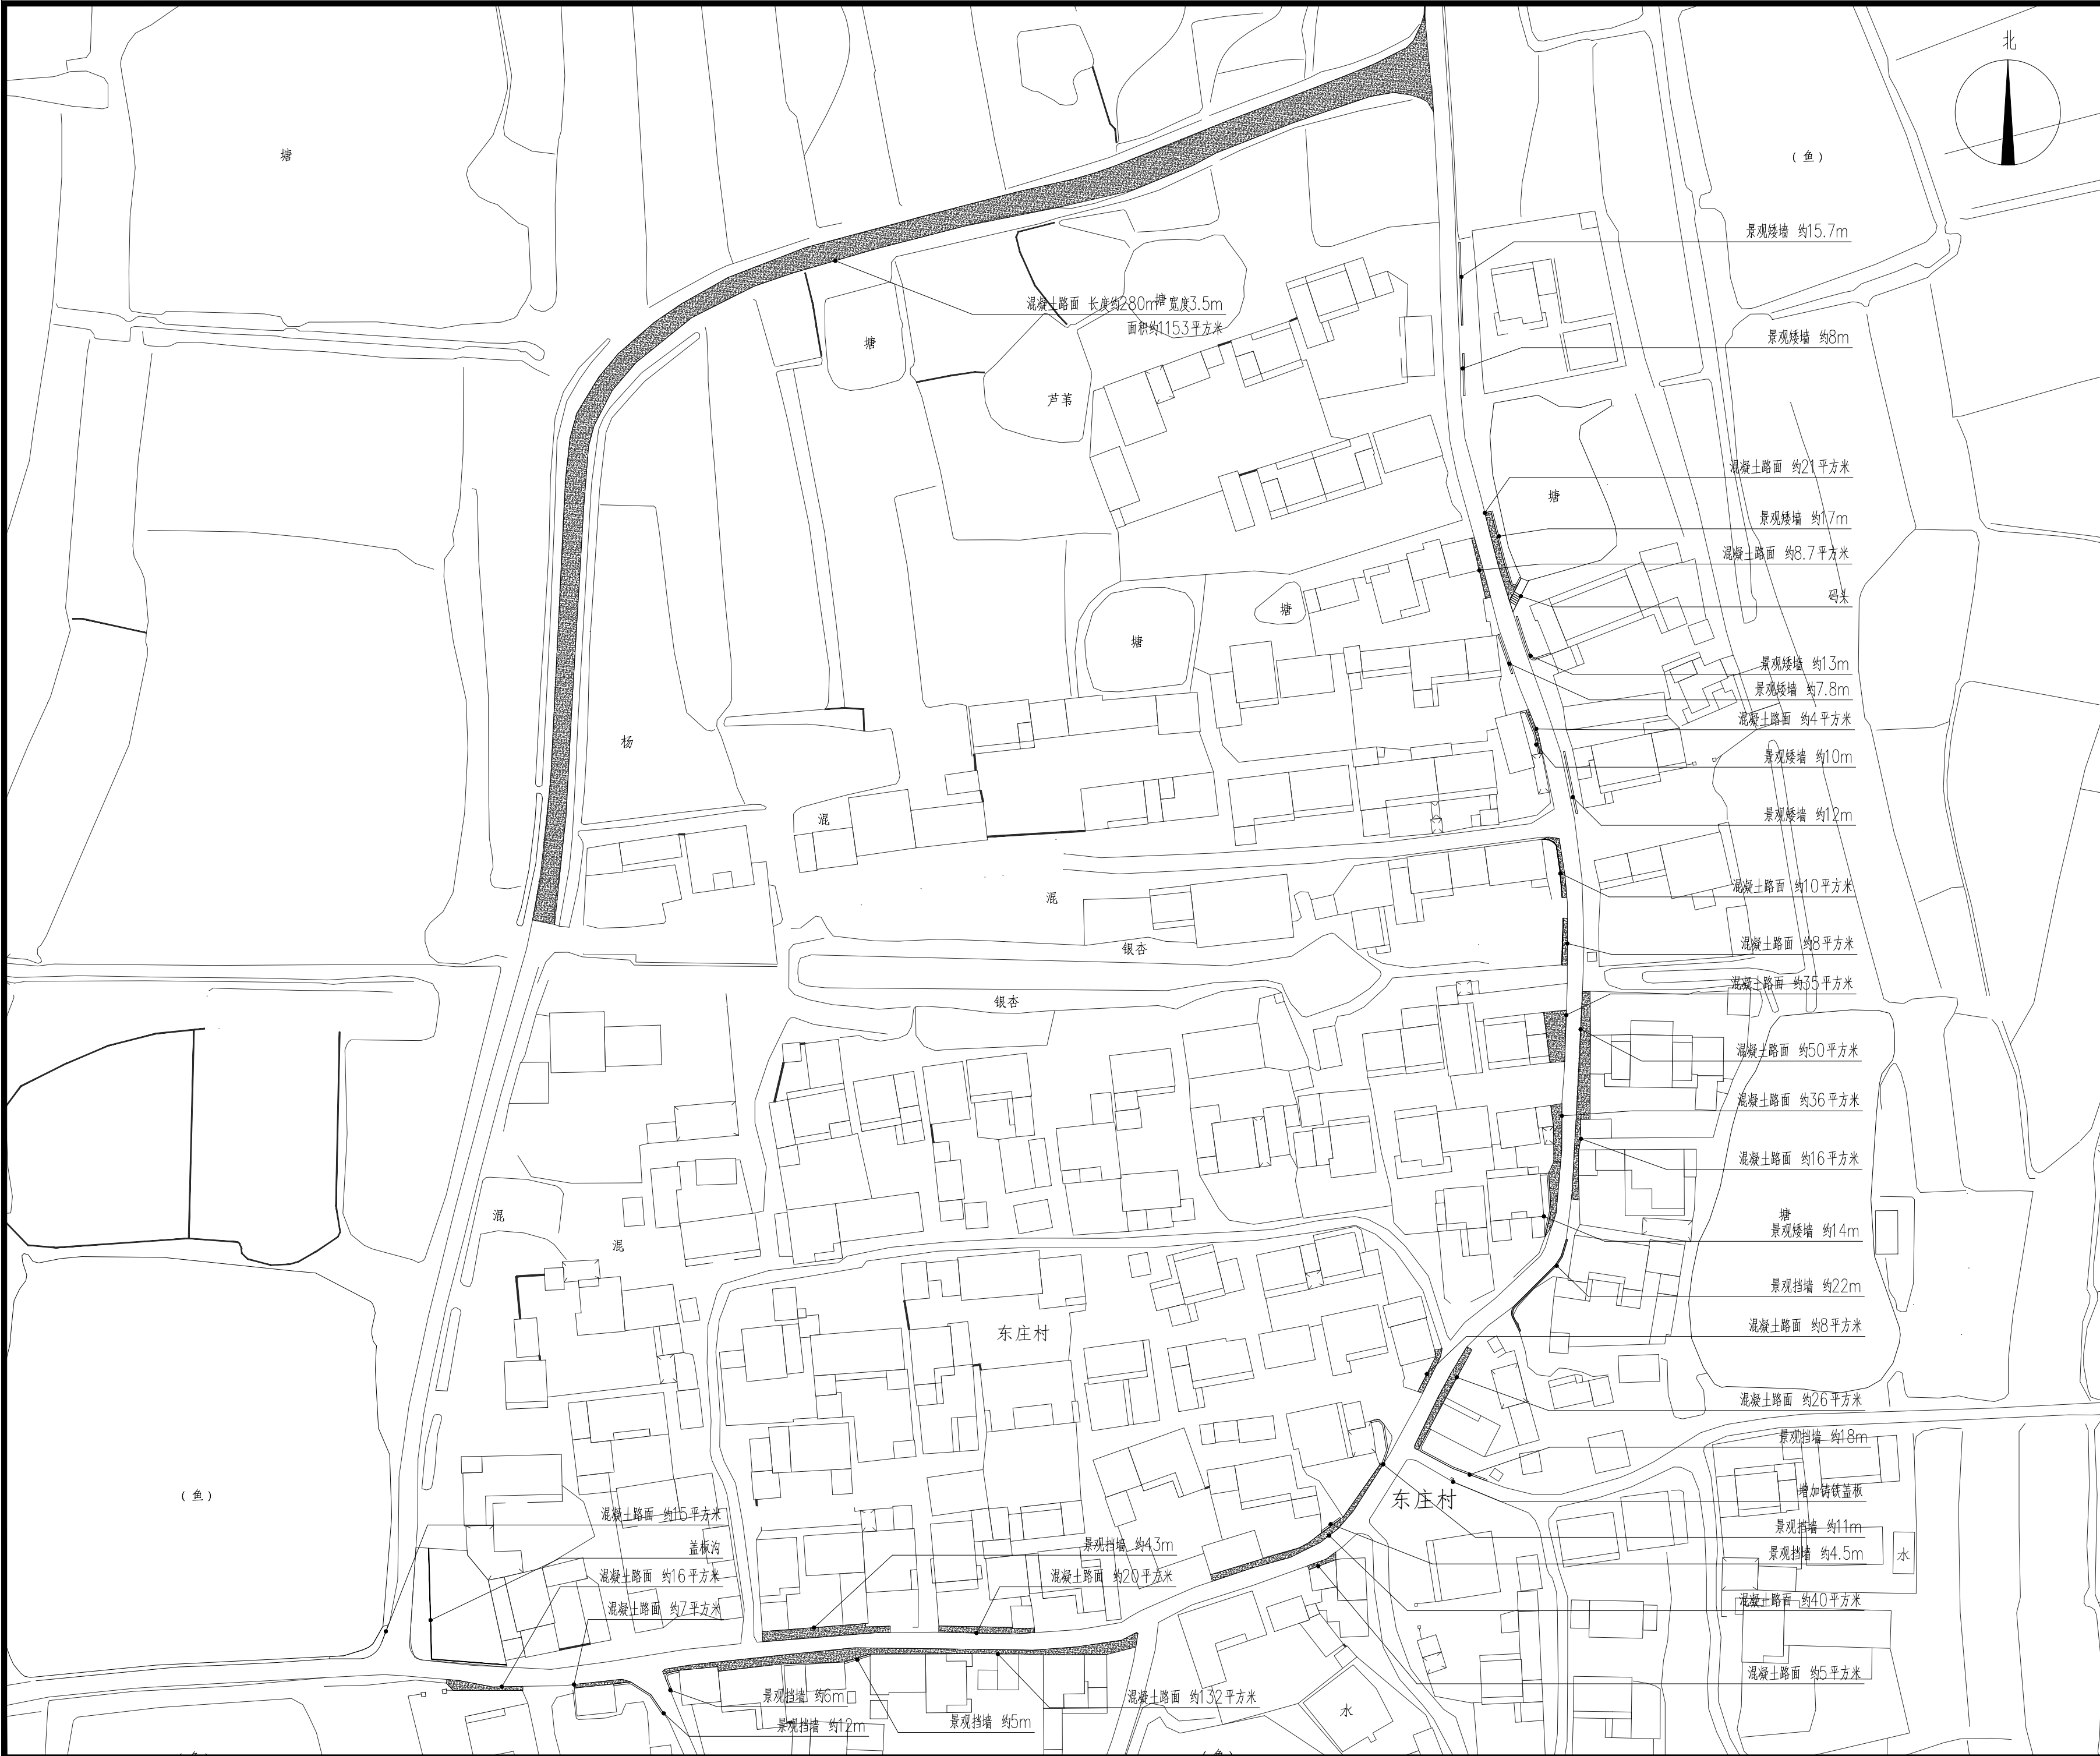

注意：不得量取图纸尺寸施工。如有任何不事宜，请在
施工前与设计会商。
本图设计内容未经设计师许可不得在其它地方使用。

注释：

江苏深远建筑设计研究院有限公司



JIANGSU SHENYUAN ARCHITECTURE
DESIGN & RESEARCH CO., LTD
设计资质证书编号：A132018012

	姓 名	签 名
绘 图	周 峰	周峰
设 计	周 峰	周峰
专业负责人	焦 丰	焦丰
项目负责人	焦 丰	焦丰
校 对	丁毅峰	丁毅峰
审 核	朱思伟	朱思伟
批 准	李 彤	李彤

专业会签

专 业	签 名	专 业	签 名
建 筑		暖 通	
结 构		电 气	
给排水		智 能	

建设单位 句容市边城镇人民政府

工程名称 句容市边城镇青山村、光明村宜居宜业
和美乡村建设工程（二期）

子项名称

图纸内容 东庄村平面图

设计阶段	施工图	设计编号	
专 业	景 观	图 号	LP01
出图日期	2026. 06	修改版次	

设计出图章/执业签章：



注意：不得量取图纸尺寸施工。如有任何不事宜，请在施工前与设计会商。
本图设计内容未经设计师许可不得在其它地方使用。

注释：

江苏深远建筑设计研究有限公司



JIANGSU SHENYUAN ARCHITECTURE
DESIGN & RESEARCH CO., LTD
设计资质证书编号：A132018012

	姓 名	签 名
绘 图	周 峰	周峰
设 计	周 峰	周峰
专业负责人	焦 丰	焦丰
项目负责人	焦 丰	焦丰
校 对	丁毅峰	丁毅峰
审 核	朱思伟	朱思伟
批 准	李 彤	李彤

专业会签

专 业	签 名	专 业	签 名
建 筑		暖 通	
结 构		电 气	
给排水		智 能	

建设单位 句容市边城镇人民政府

工程名称 句容市边城镇青山村、光明村宜居宜业和美乡村建设工程（二期）

子项名称

图纸内容 东庄村索引平面图

设计阶段	施工图	设计编号	
专 业	景 观	图 号	LP02
出图日期	2026.06	修改版次	

设计出图章/执业签章：



注意：不得量取图纸尺寸施工。如有任何不事宜，请在施工前与设计师会商。
本图设计内容未经设计师许可不得在其它地方使用。

注释：

江苏深远建筑设计研究有限公司
JIANGSU SHENYUAN ARCHITECTURE
DESIGN & RESEARCH CO., LTD
设计资质证书编号：A132018012

	姓 名	签 名
绘 图	周 峰	周峰
设 计	周 峰	周峰
专业负责人	焦 丰	焦丰
项目负责人	焦 丰	焦丰
校 对	丁毅峰	丁毅峰
审 核	朱思伟	朱思伟
批 准	李 彤	李彤

专业会签			
专 业	签 名	专 业	签 名
建 筑		暖 通	
结 构		电 气	
给排水		智 能	

建设单位 句容市边城镇人民政府

工程名称 句容市边城镇青山村、光明村宜居宜业和美乡村建设工程（二期）

子项名称

图纸内容 郭盖村平面图

设计阶段	施工图	设计编号	
专 业	景 观	图 号	LP03
出图日期	2026.06	修改版次	

设计出图章/执业签章：



注意：不得量取图纸尺寸施工。如有任何不事宜，请在施工前与设计会商。
本图设计内容未经设计师许可不得在其它地方使用。

注释：

江苏深远建筑设计研究有限公司

JIANGSU SHENYUAN ARCHITECTURE

DESIGN & RESEARCH CO., LTD

设计资质证书编号：A132018012

	姓 名	签 名
绘 图	周 峰	周峰
设 计	周 峰	周峰
专业负责人	焦 丰	焦丰
项目负责人	焦 丰	焦丰
校 对	丁毅峰	丁毅峰
审 核	朱思伟	朱思伟
批 准	李 彤	李彤

专业会签			
专 业	签 名	专 业	签 名
建 筑		暖 通	
结 构		电 气	
给排水		智 能	

建设单位 句容市边城镇人民政府


工程名称 句容市边城镇青山村、光明村宜居宜业和美乡村建设工程（二期）

子项名称

图纸内容 郭盖村索引平面图

设计阶段	施工图	设计编号	
专 业	景 观	图 号	LP04
出图日期	2026.06	修改版次	

设计出图章/执业签章：

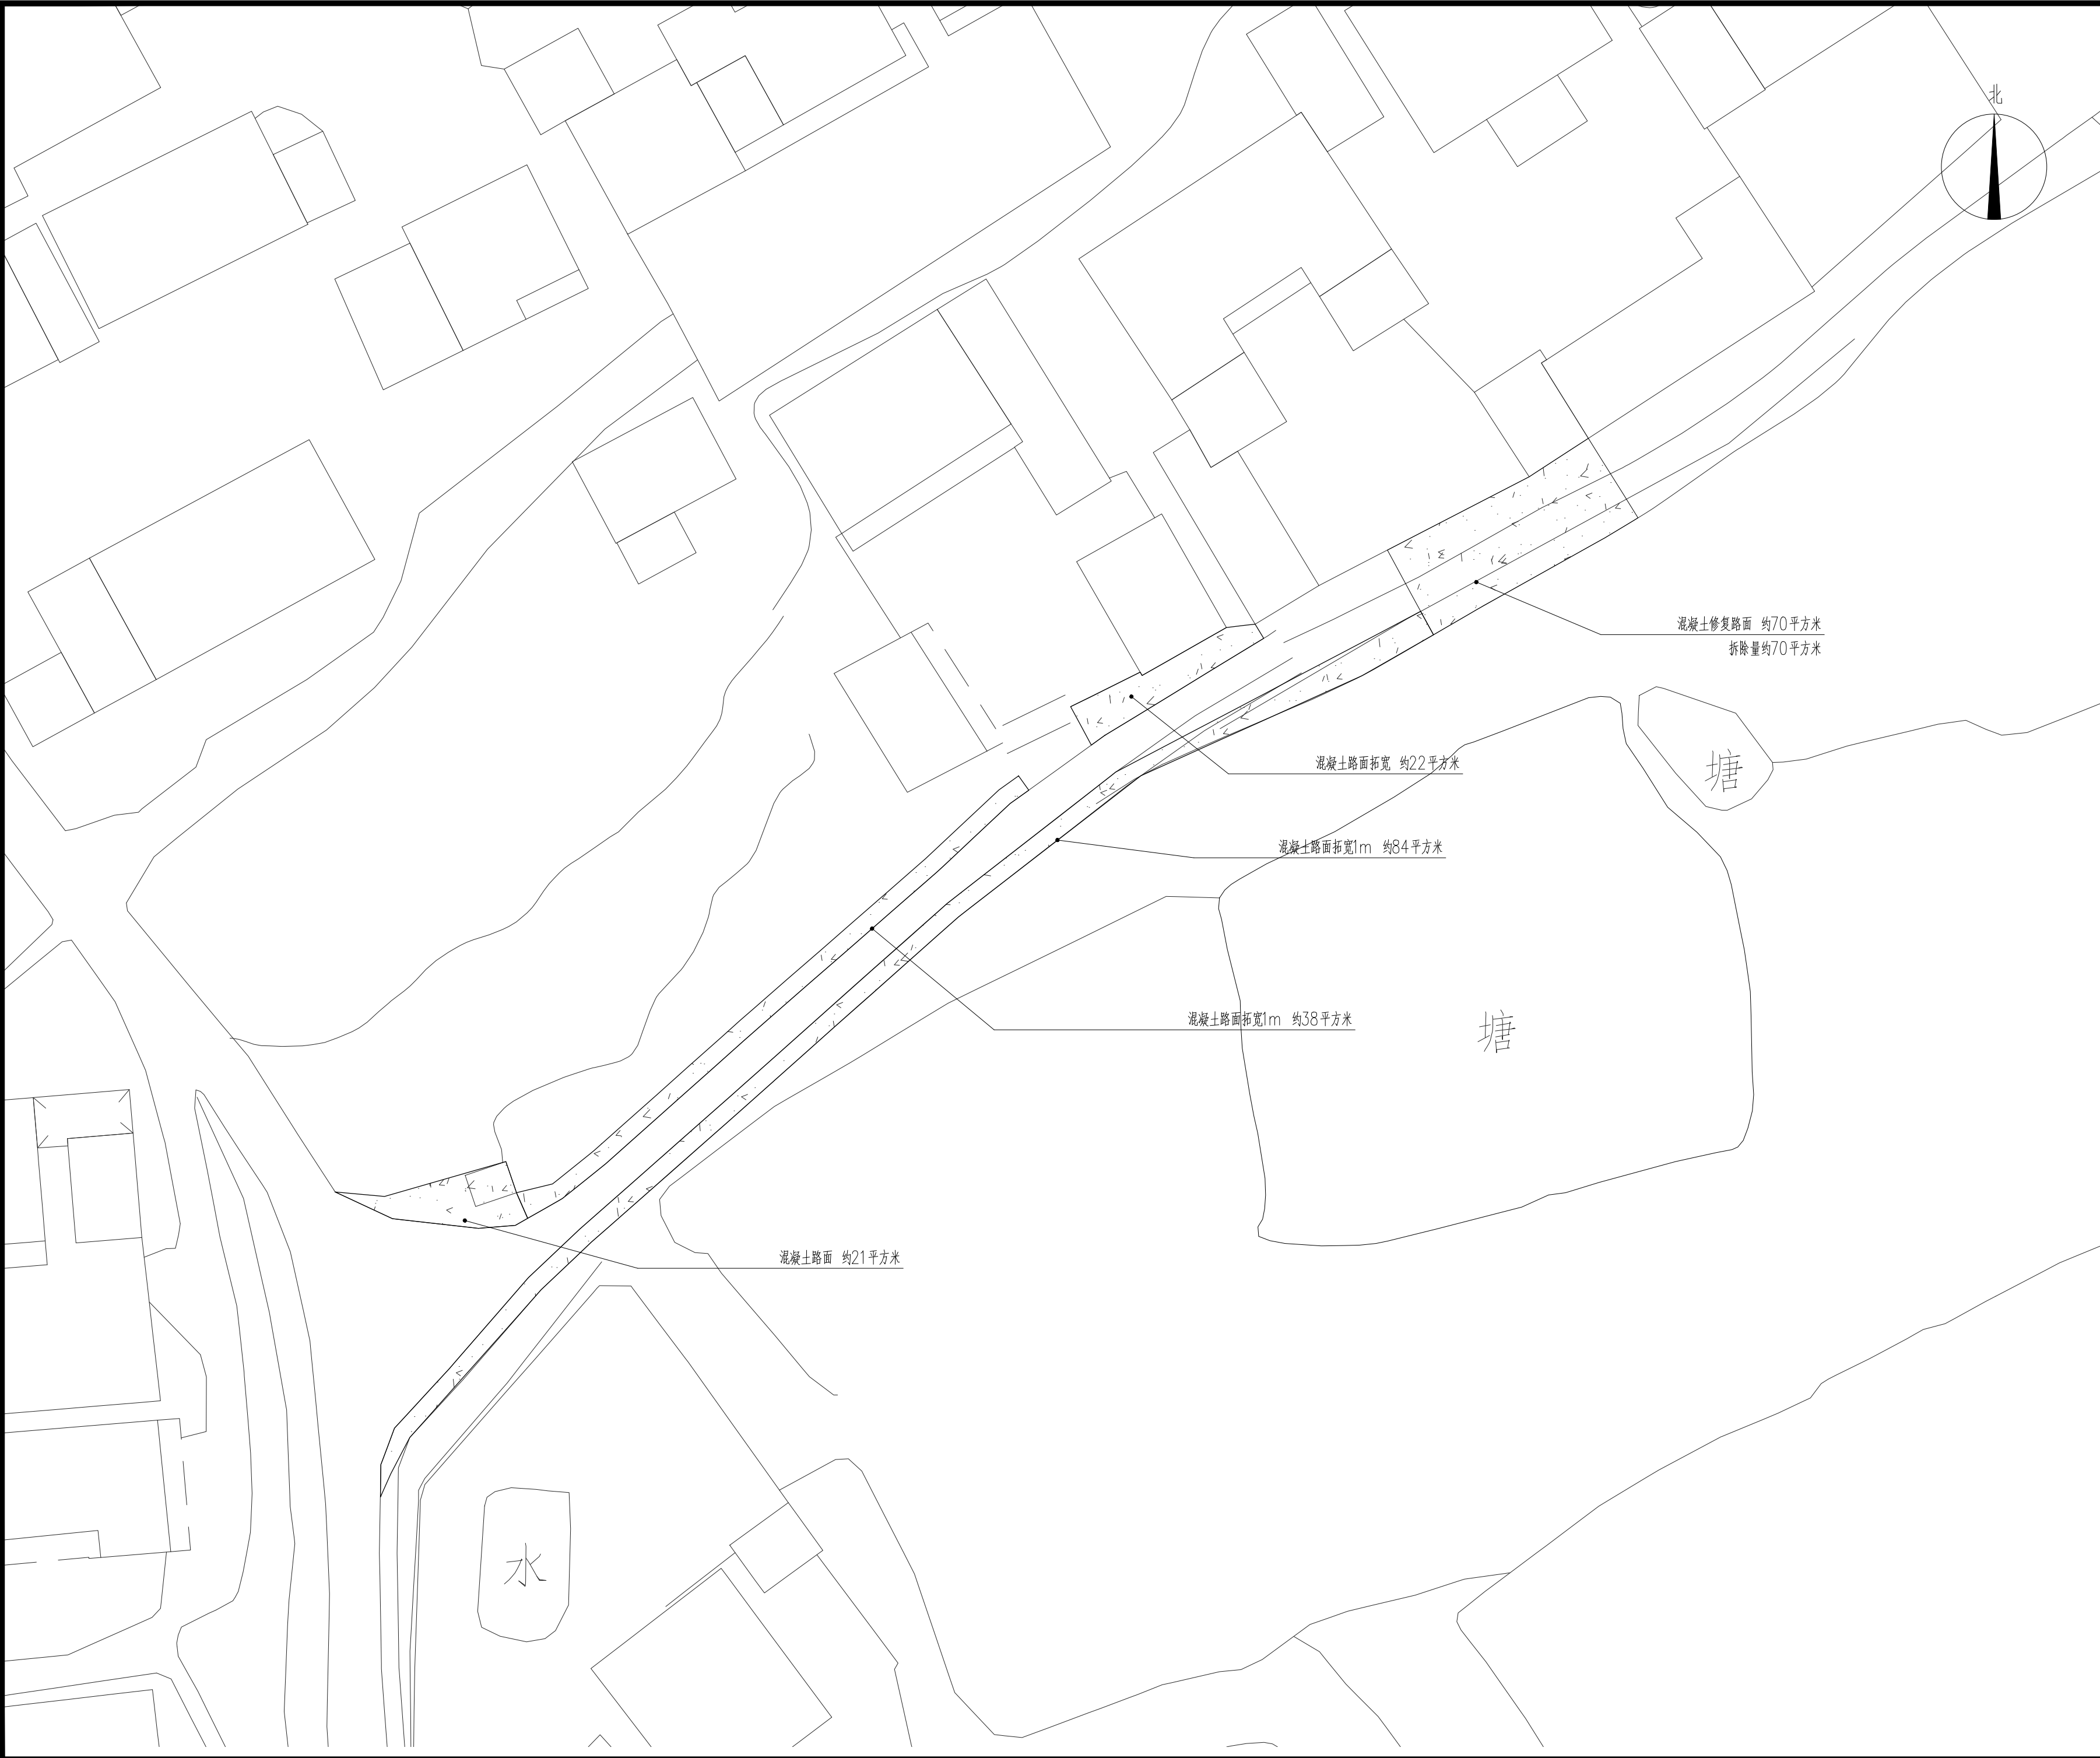

注意：不得量取图纸尺寸施工。如有任何不详事宜，请在施工前与设计师会商。
本图设计内容未经设计师许可不得在其它地方使用。

注释：

江苏深远建筑设计研究院有限公司

JIANGSU SHENYUAN ARCHITECTURE

DESIGN & RESEARCH CO., LTD


设计资质证书编号：A132018012

	姓 名	签 名
绘 图	周 峰	周峰
设 计	周 峰	周峰
专业负责人	焦 丰	焦丰
项目负责人	焦 丰	焦丰
校 对	丁毅峰	丁毅峰
审 核	朱思伟	朱思伟
批 准	李 彤	李彤

专业会签			
专 业	签 名	专 业	签 名
建 筑		暖 通	
结 构		电 气	
给排水		智 能	

建设单位	句容市边城镇人民政府		
工程名称	句容市边城镇青山村、光明村宜居宜业和美乡村建设工程（二期）		
子项名称			
图纸内容	西岗村平面图		
设计阶段	施工图	设计编号	
专 业	景 观	图 号	LP05
出图日期	2026.06	修改版次	

设计出图章/执业签章：

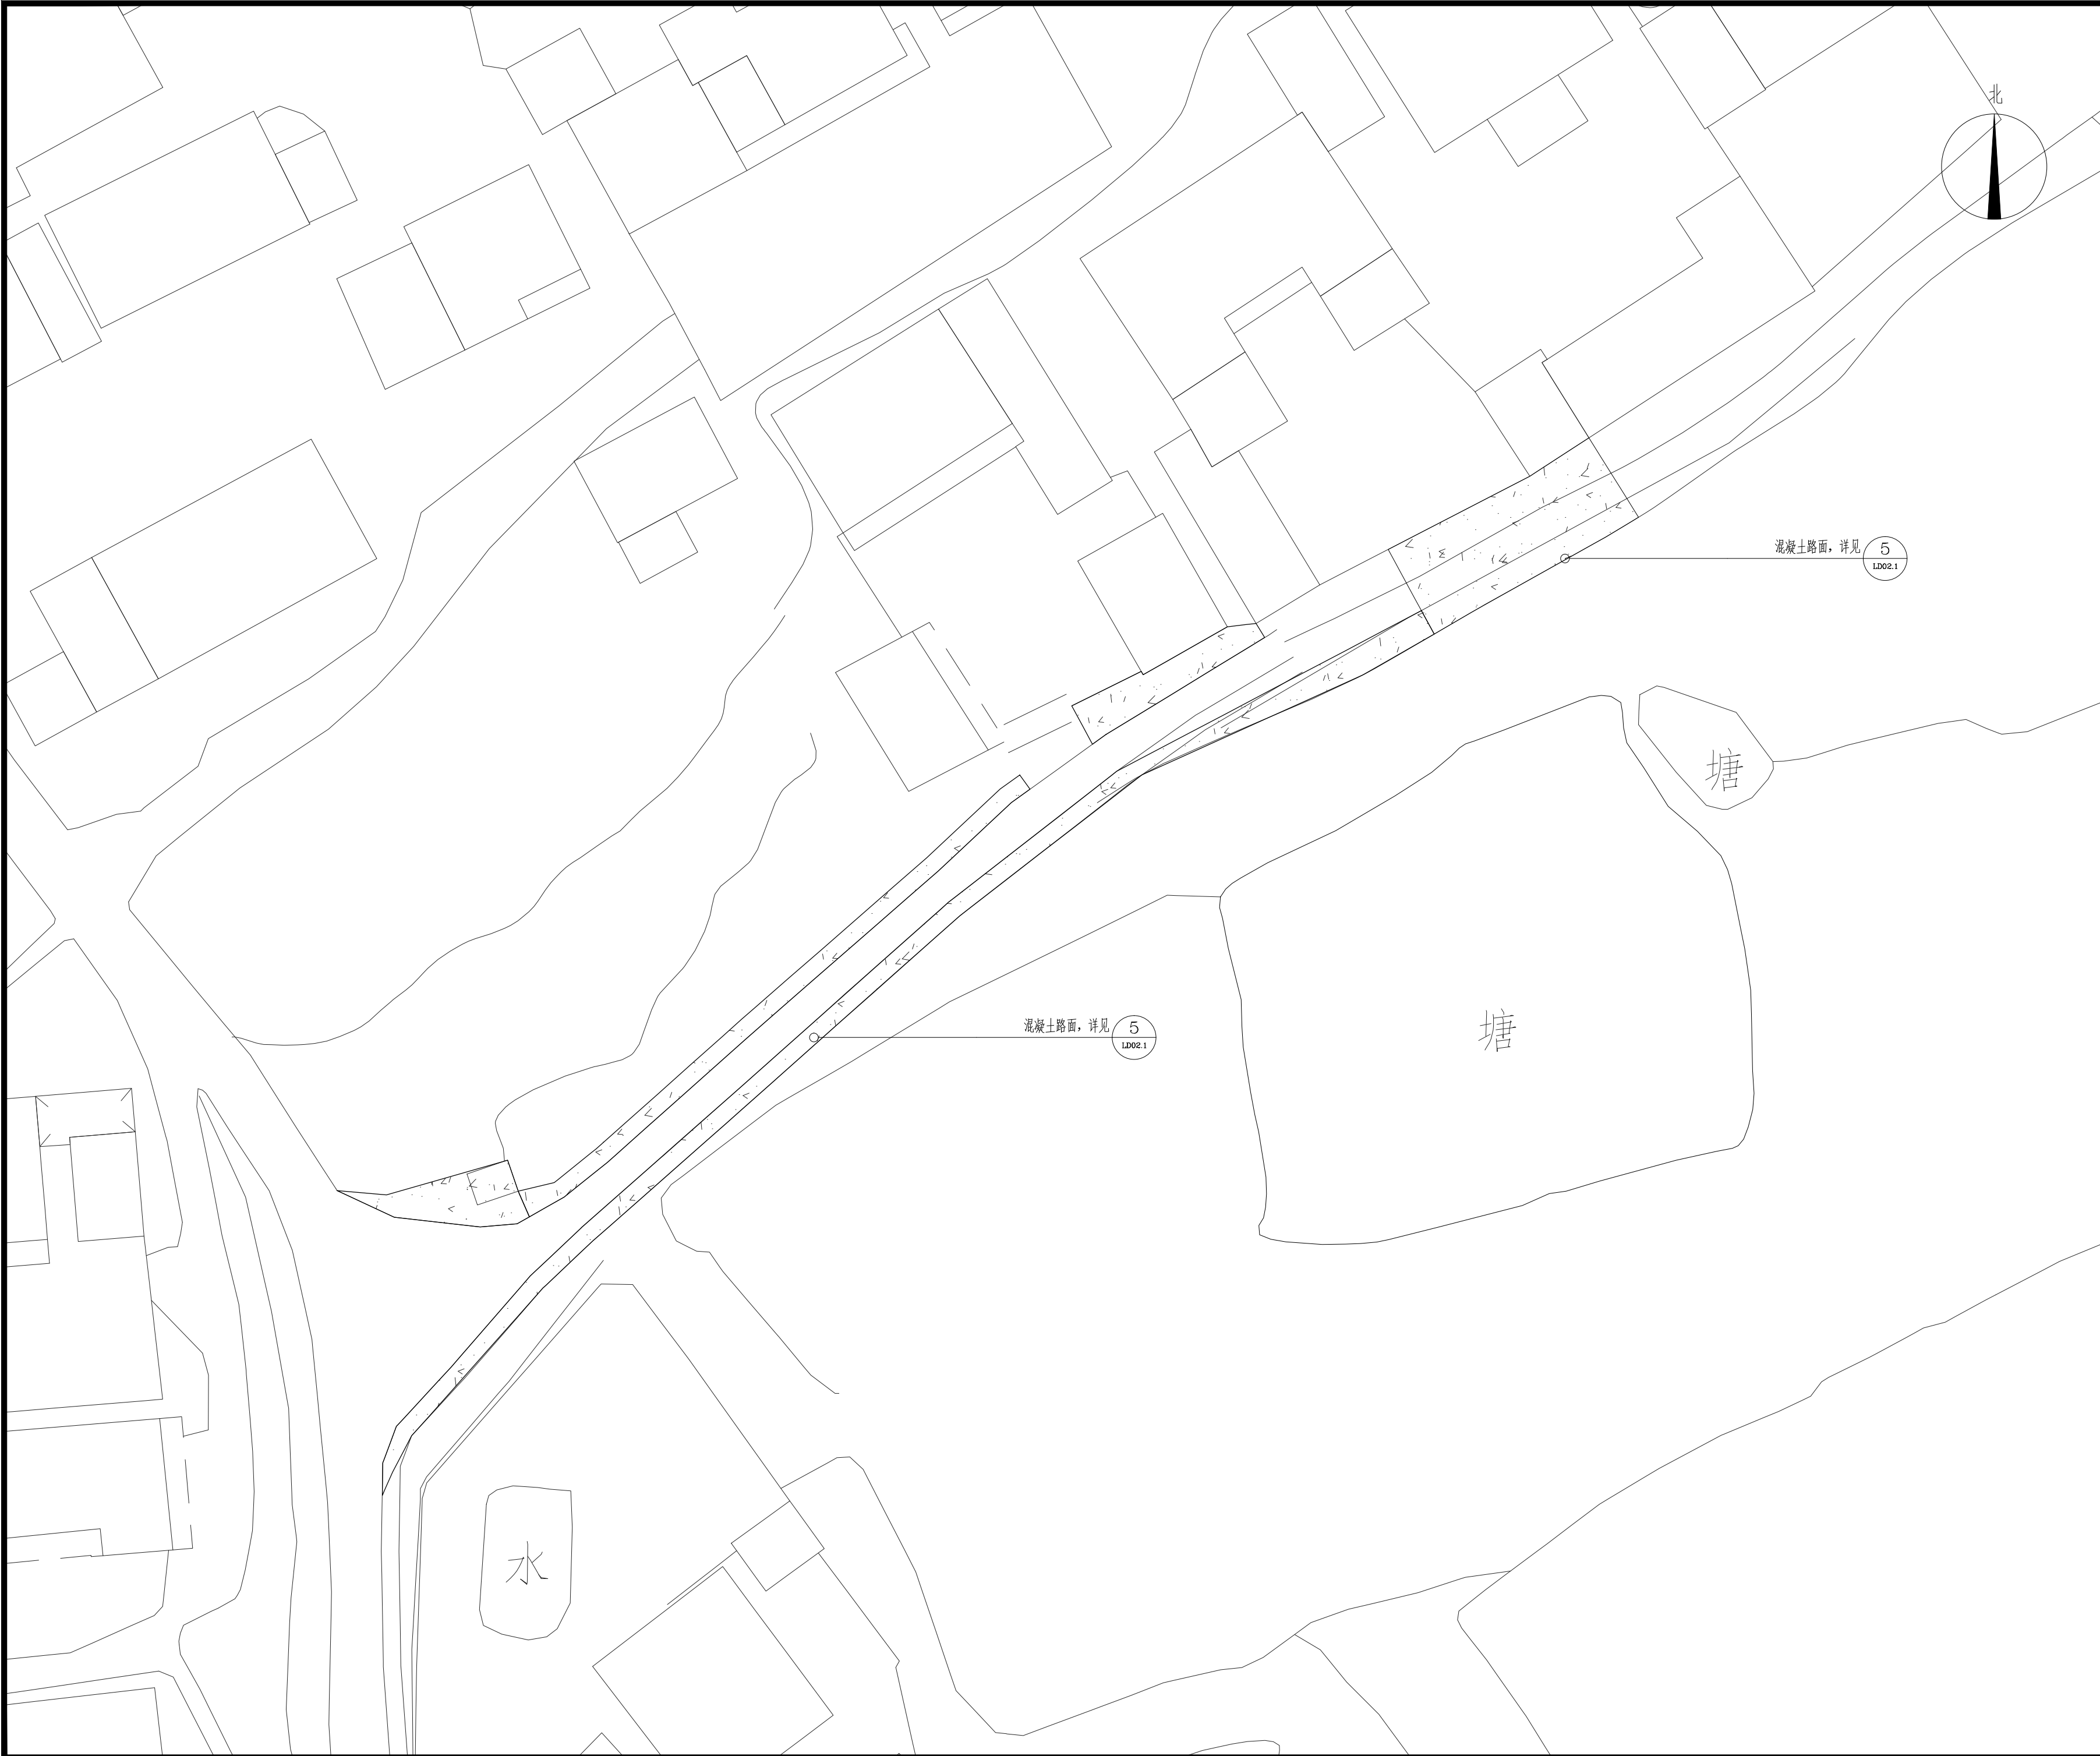

注意：不得量取图纸尺寸施工。如有任何不详事宜，请在施工前与设计师会商。
本图设计内容未经设计师许可不得在其它地方使用。

注释：

江苏深远建筑设计研究有限公司



JIANGSU SHENYUAN ARCHITECTURE
DESIGN & RESEARCH CO., LTD
设计资质证书编号：A132018012

	姓 名	签 名
绘 图	周 峰	周峰
设 计	周 峰	周峰
专业负责人	焦 丰	焦丰
项目负责人	焦 丰	焦丰
校 对	丁毅峰	丁毅峰
审 核	朱思伟	朱思伟
批 准	李 彤	李彤

专业会签

专 业	签 名	专 业	签 名
建 筑		暖 通	
结 构		电 气	
给排水		智 能	

建设单位	句容市边城镇人民政府		
工程名称	句容市边城镇青山村、光明村宜居宜业和美乡村建设工程（二期）		
子项名称			
图纸内容	西岗村索引平面图		
设计阶段	施工图	设计编号	
专 业	景 观	图 号	LP06
出图日期	2026. 06	修改版次	

设计出图章/执业签章：



注意：不得量取图纸尺寸施工。如有任何不详事宜，请在
施工前与设计师会商。
本图设计内容未经设计师许可不得在其它地方使用。

注释：

江苏深远建筑设计研究有限公司



JIANGSU SHENYUAN ARCHITECTURE
DESIGN & RESEARCH CO., LTD
设计资质证书编号：A132018012


	姓 名	签 名
绘 图	周 峰	周峰
设 计	周 峰	周峰
专业负责人	焦 丰	焦丰
项目负责人	焦 丰	焦丰
校 对	丁毅峰	丁毅峰
审 核	朱思伟	朱思伟
批 准	李 彤	李彤

专业会签

专 业	签 名	专 业	签 名
建 筑		暖 通	
结 构		电 气	
给排水		智 能	

建设单位	句容市边城镇人民政府		
工程名称	句容市边城镇青山村、光明村宜居宜业和美乡村建设工程（二期）		
子项名称			
图纸内容	新庄村索引平面图		
设计阶段	施工图	设计编号	
专 业	景 观	图 号	LP08
出图日期	2026.06	修改版次	

设计出图章/执业签章：

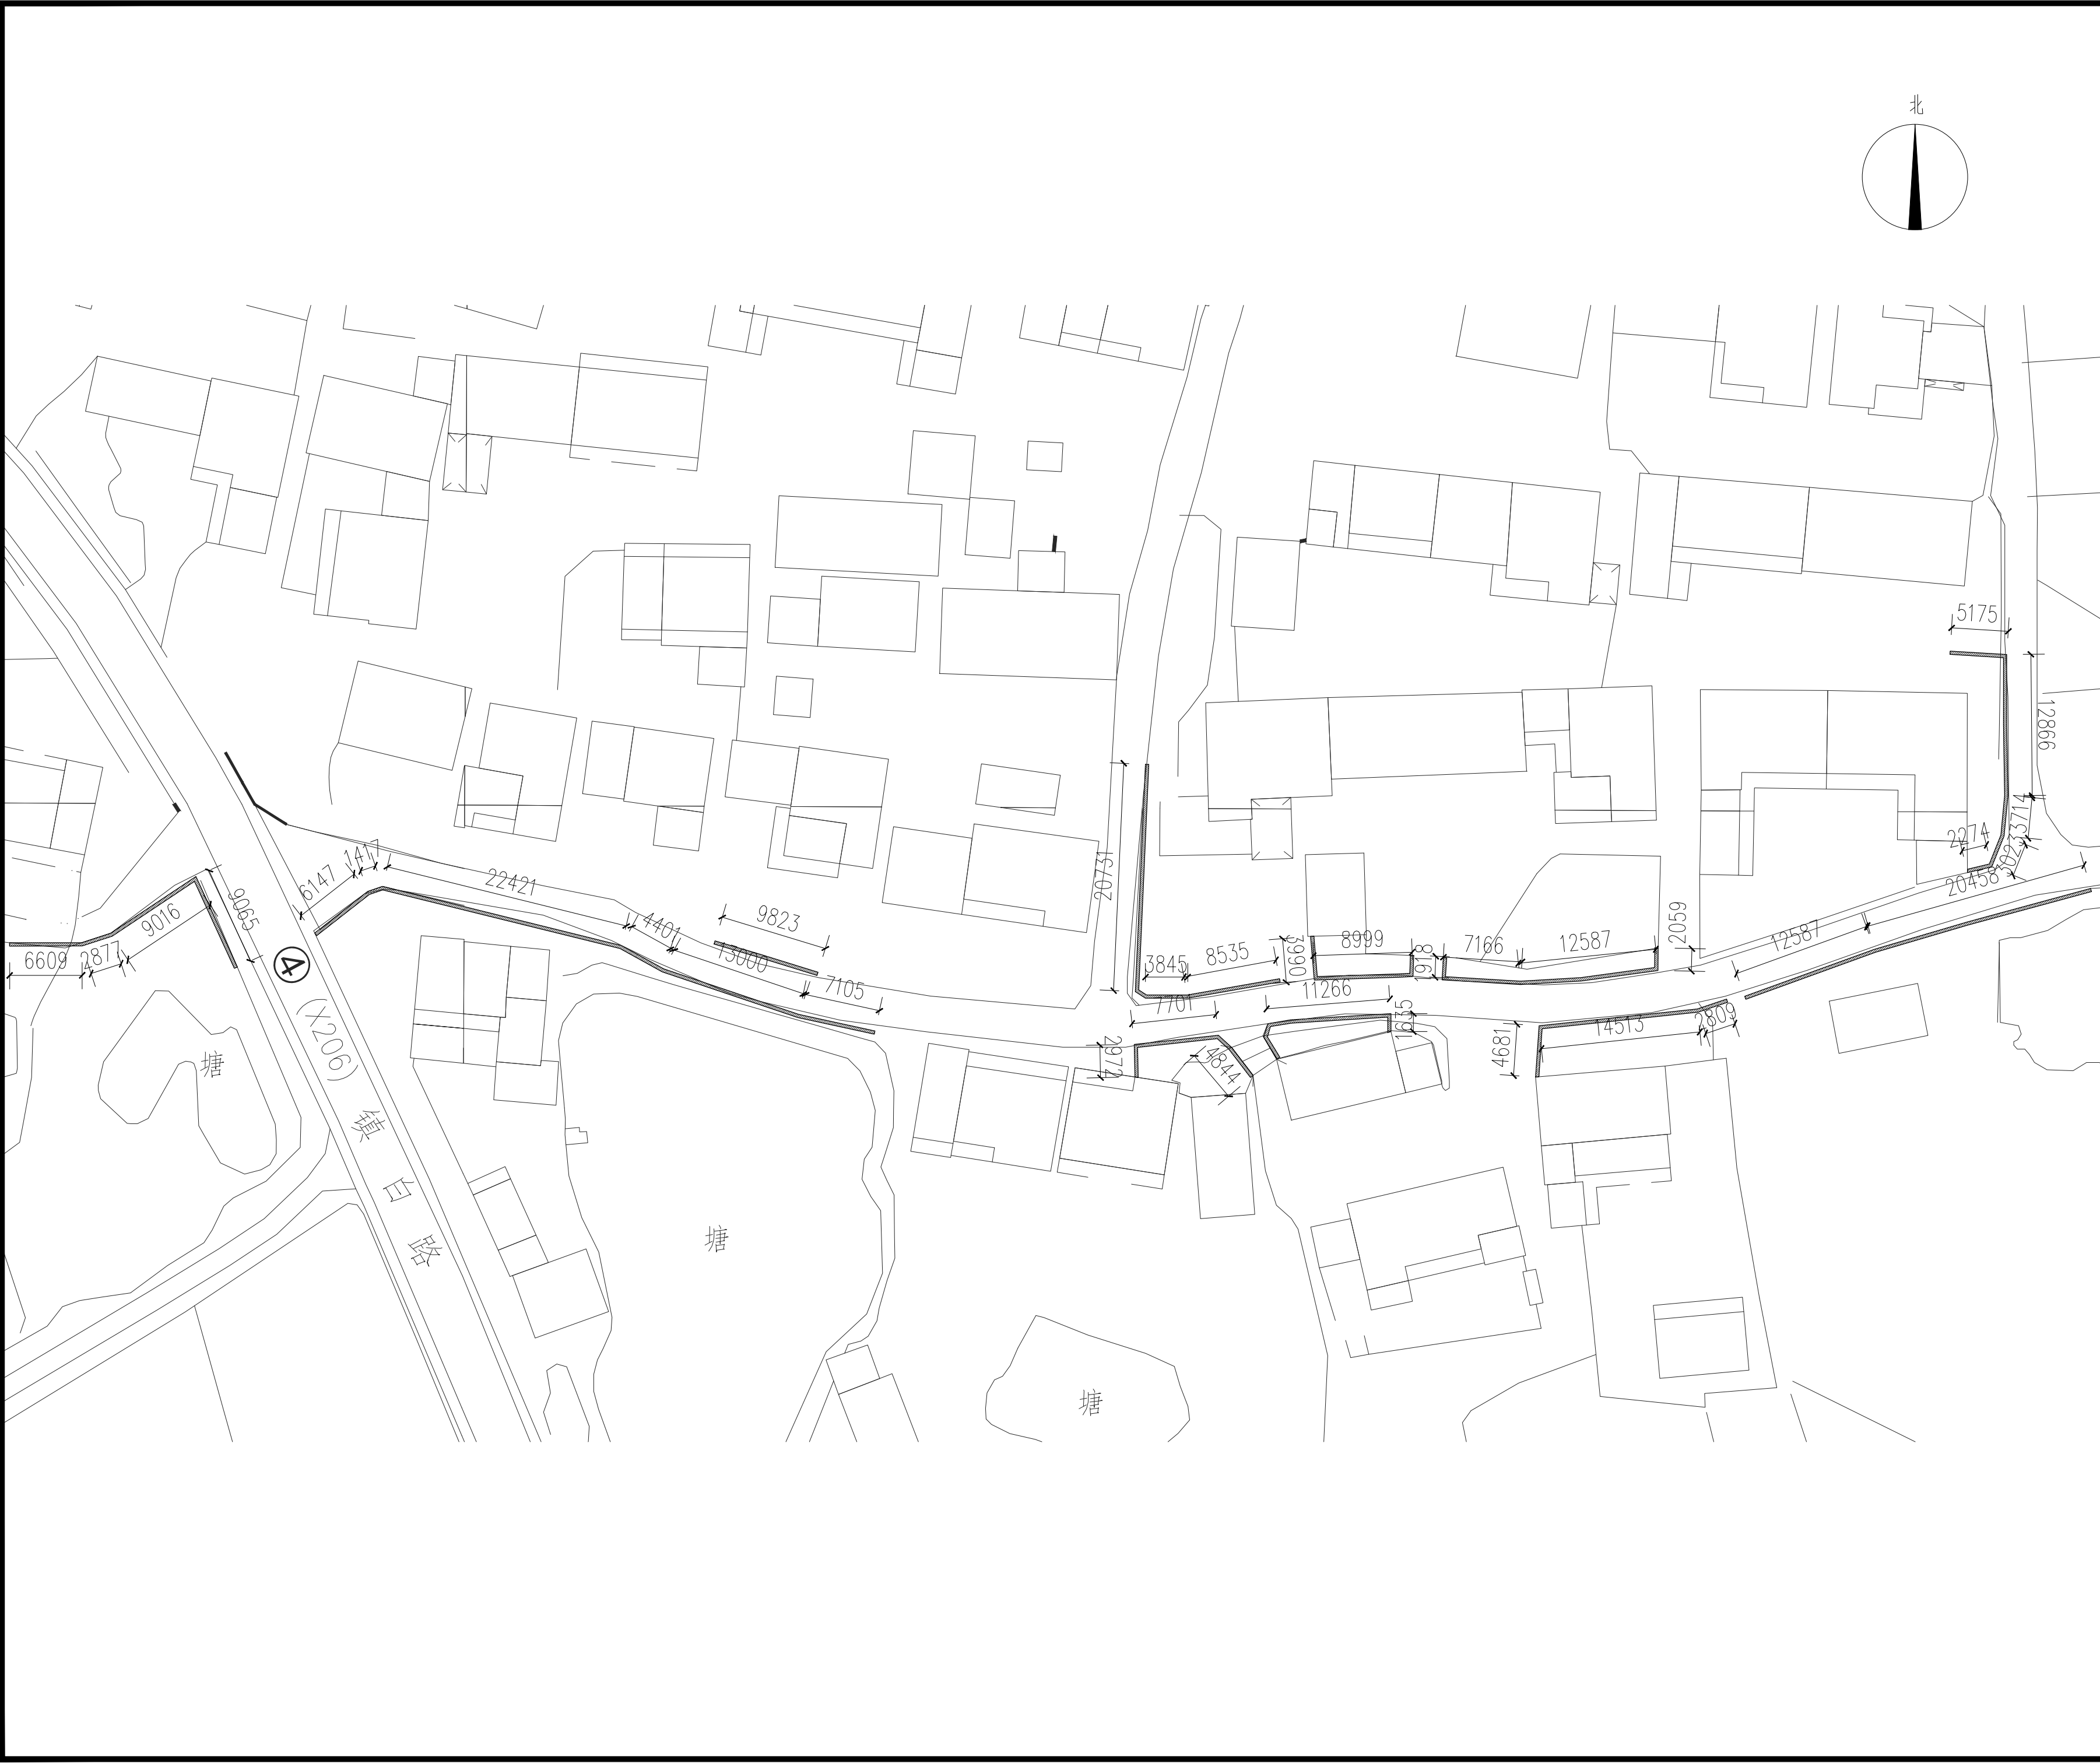

注意：不得量取图纸尺寸施工。如有任何不详事宜，请在施工前与设计师会商。
本图设计内容未经设计师许可不得在其它地方使用。

注释：

江苏深远建筑设计研究院有限公司

JIANGSU SHENYUAN ARCHITECTURE

DESIGN & RESEARCH CO., LTD

设计资质证书编号：A132018012

	姓 名	签 名
绘 图	周 峰	周峰
设 计	周 峰	周峰
专业负责人	焦 丰	焦丰
项目负责人	焦 丰	焦丰
校 对	丁毅峰	丁毅峰
审 核	朱思伟	朱思伟
批 准	李 彤	李彤

专业会签			
专 业	签 名	专 业	签 名
建 筑		暖 通	
结 构		电 气	
给排水		智 能	

建设单位	句容市边城镇人民政府
------	------------

工程名称	句容市边城镇青山村、光明村宜居宜业和美乡村建设工程（二期）
------	-------------------------------

子项名称	
------	--


图纸内容	巫甸村平面图
------	--------

设计阶段	施工图	设计编号	
------	-----	------	--

专 业	景 观	图 号	LP09
-----	-----	-----	------

出图日期	2026.06	修改版次	
------	---------	------	--

设计出图章/执业签章：

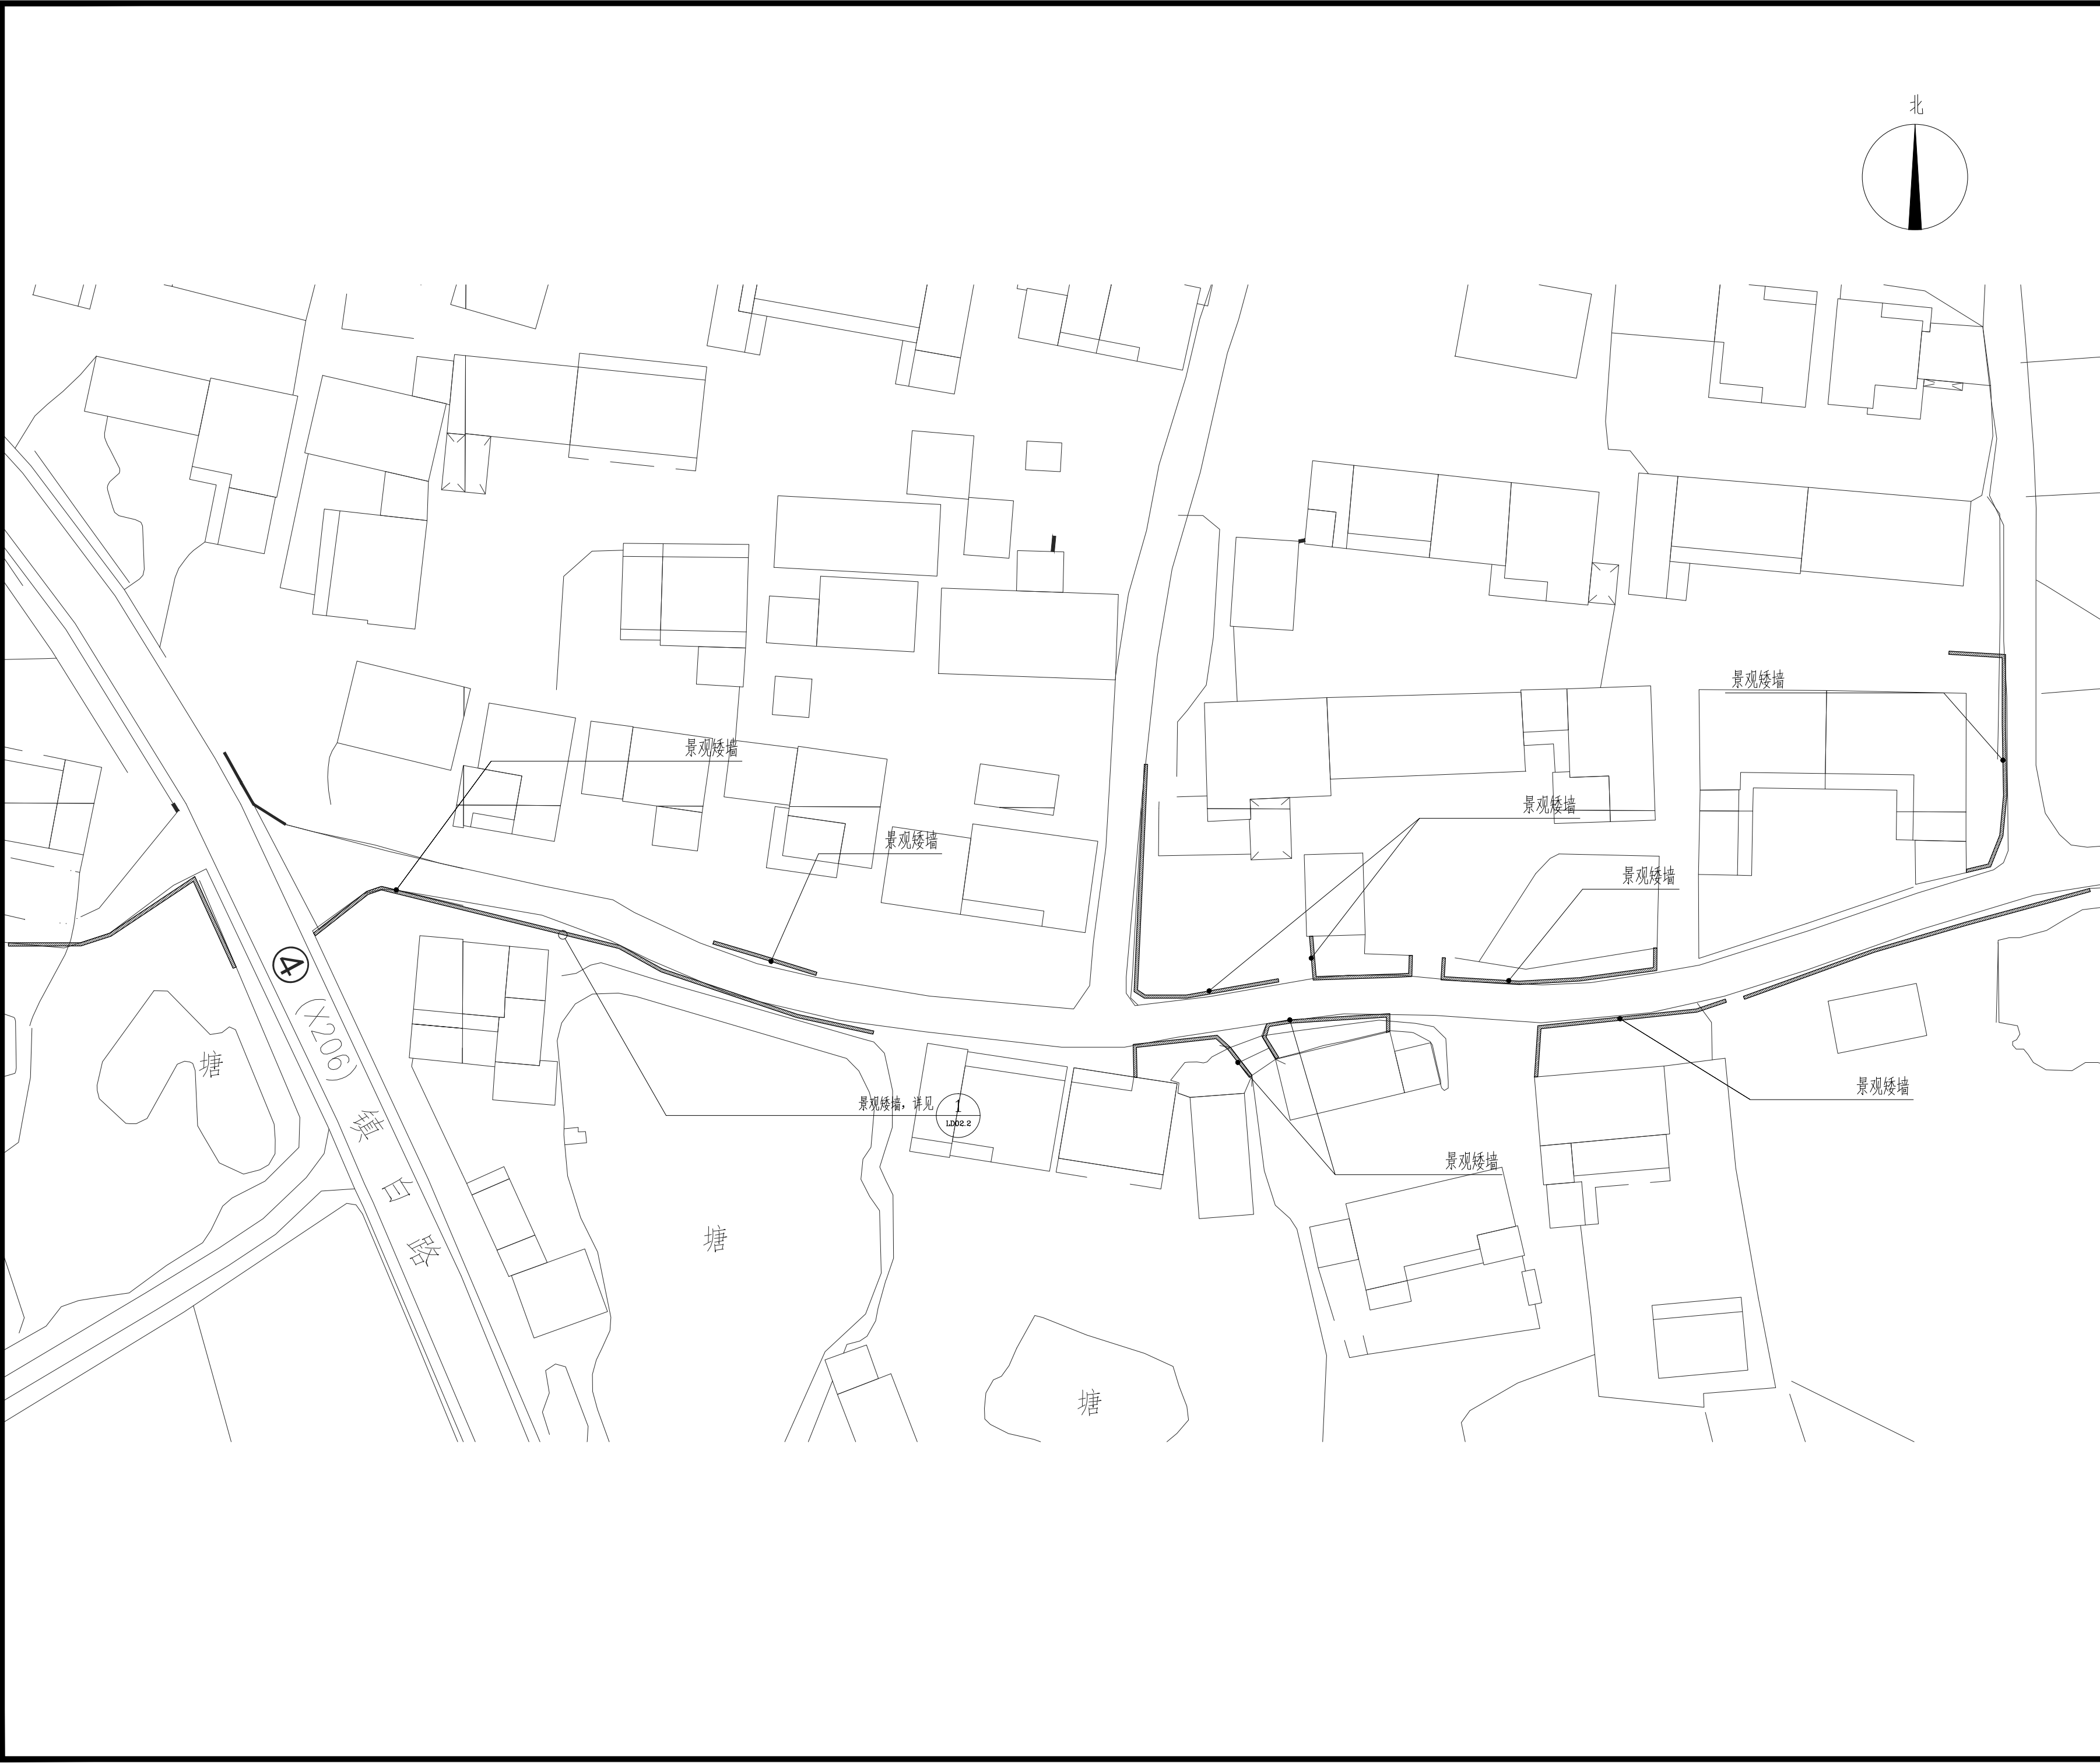

注意：不得量取图纸尺寸施工。如有任何不事宜，请在施工前与设计师会商。
本图设计内容未经设计师许可不得在其它地方使用。

注释：

江苏深远建筑设计研究有限公司

JIANGSU SHENYUAN ARCHITECTURE
DESIGN & RESEARCH CO., LTD
设计资质证书编号：A132018012

	姓 名	签 名
绘 图	周 峰	周峰
设 计	周 峰	周峰
专业负责人	焦 丰	焦丰
项目负责人	焦 丰	焦丰
校 对	丁毅峰	丁毅峰
审 核	朱思伟	朱思伟
批 准	李 彤	李彤

专业会签			
专 业	签 名	专 业	签 名
建 筑		暖 通	
结 构		电 气	
给排水		智 能	

建设单位 句容市边城镇人民政府

工程名称 句容市边城镇青山村、光明村宜居宜业和美乡村建设工程（二期）

子项名称

图纸内容 巫甸村平面图

设计阶段	施工图	设计编号	
专 业	景 观	图 号	LP10
出图日期	2026.06	修改版次	

设计出图章/执业签章：



注意：不得量取图纸尺寸施工。如有任何不事宜，请在施工前与设计会商。
本图设计内容未经设计师许可不得在其它地方使用。

注释：

江苏深远建筑设计研究院有限公司

JIANGSU SHENYUAN ARCHITECTURE

DESIGN & RESEARCH CO., LTD

设计资质证书编号：A132018012

	姓 名	签 名
绘 图	周 峰	周峰
设 计	周 峰	周峰
专业负责人	焦 丰	焦丰
项目负责人	焦 丰	焦丰
校 对	丁毅峰	丁毅峰
审 核	朱思伟	朱思伟
批 准	李 彤	李彤

专业会签			
专 业	签 名	专 业	签 名
建 筑		暖 通	
结 构		电 气	
给排水		智 能	

建设单位	句容市边城镇人民政府
------	------------

工程名称	句容市边城镇青山村、光明村宜居宜业和美乡村建设工程（二期）
------	-------------------------------

子项名称	
------	--

图纸内容	青山村平面图
------	--------

设计阶段	施工图	设计编号	
------	-----	------	--

专 业	景 观	图 号	LP11
-----	-----	-----	------

出图日期	2026.06	修改版次	
------	---------	------	--

设计出图章/执业签章：



注意：不得量取图纸尺寸施工。如有任何不事宜，请在
施工前与设计师会商。
本图设计内容未经设计师许可不得在其它地方使用。

注释：

江苏深远建筑设计研究院有限公司

JIANGSU SHENYUAN ARCHITECTURE
DESIGN & RESEARCH CO.,LTD
设计资质证书编号：A132018012

姓 名	签 名
绘 图	周 峰
设 计	周 峰
专业负责人	焦 丰
项目负责人	焦 丰
校 对	丁毅峰
审 核	朱思伟
批 准	李 彤


专业会签

专 业	签 名	专 业	签 名
建 筑		暖 通	
结 构		电 气	
给排水		智 能	

建设单位	句容市边城镇人民政府		
工程名称	句容市边城镇青山村、光明村宜居宜业和美乡村建设工程（二期）		
子项名称			
图纸内容	东姜盖村索引平面图		
设计阶段	施工图	设计编号	
专 业	景 观	图 号	LP13
出图日期	2026.06	修改版次	

设计出图章/执业签章：

特别声明：未加盖设计出图章/执业签章的图纸不应用于施工。

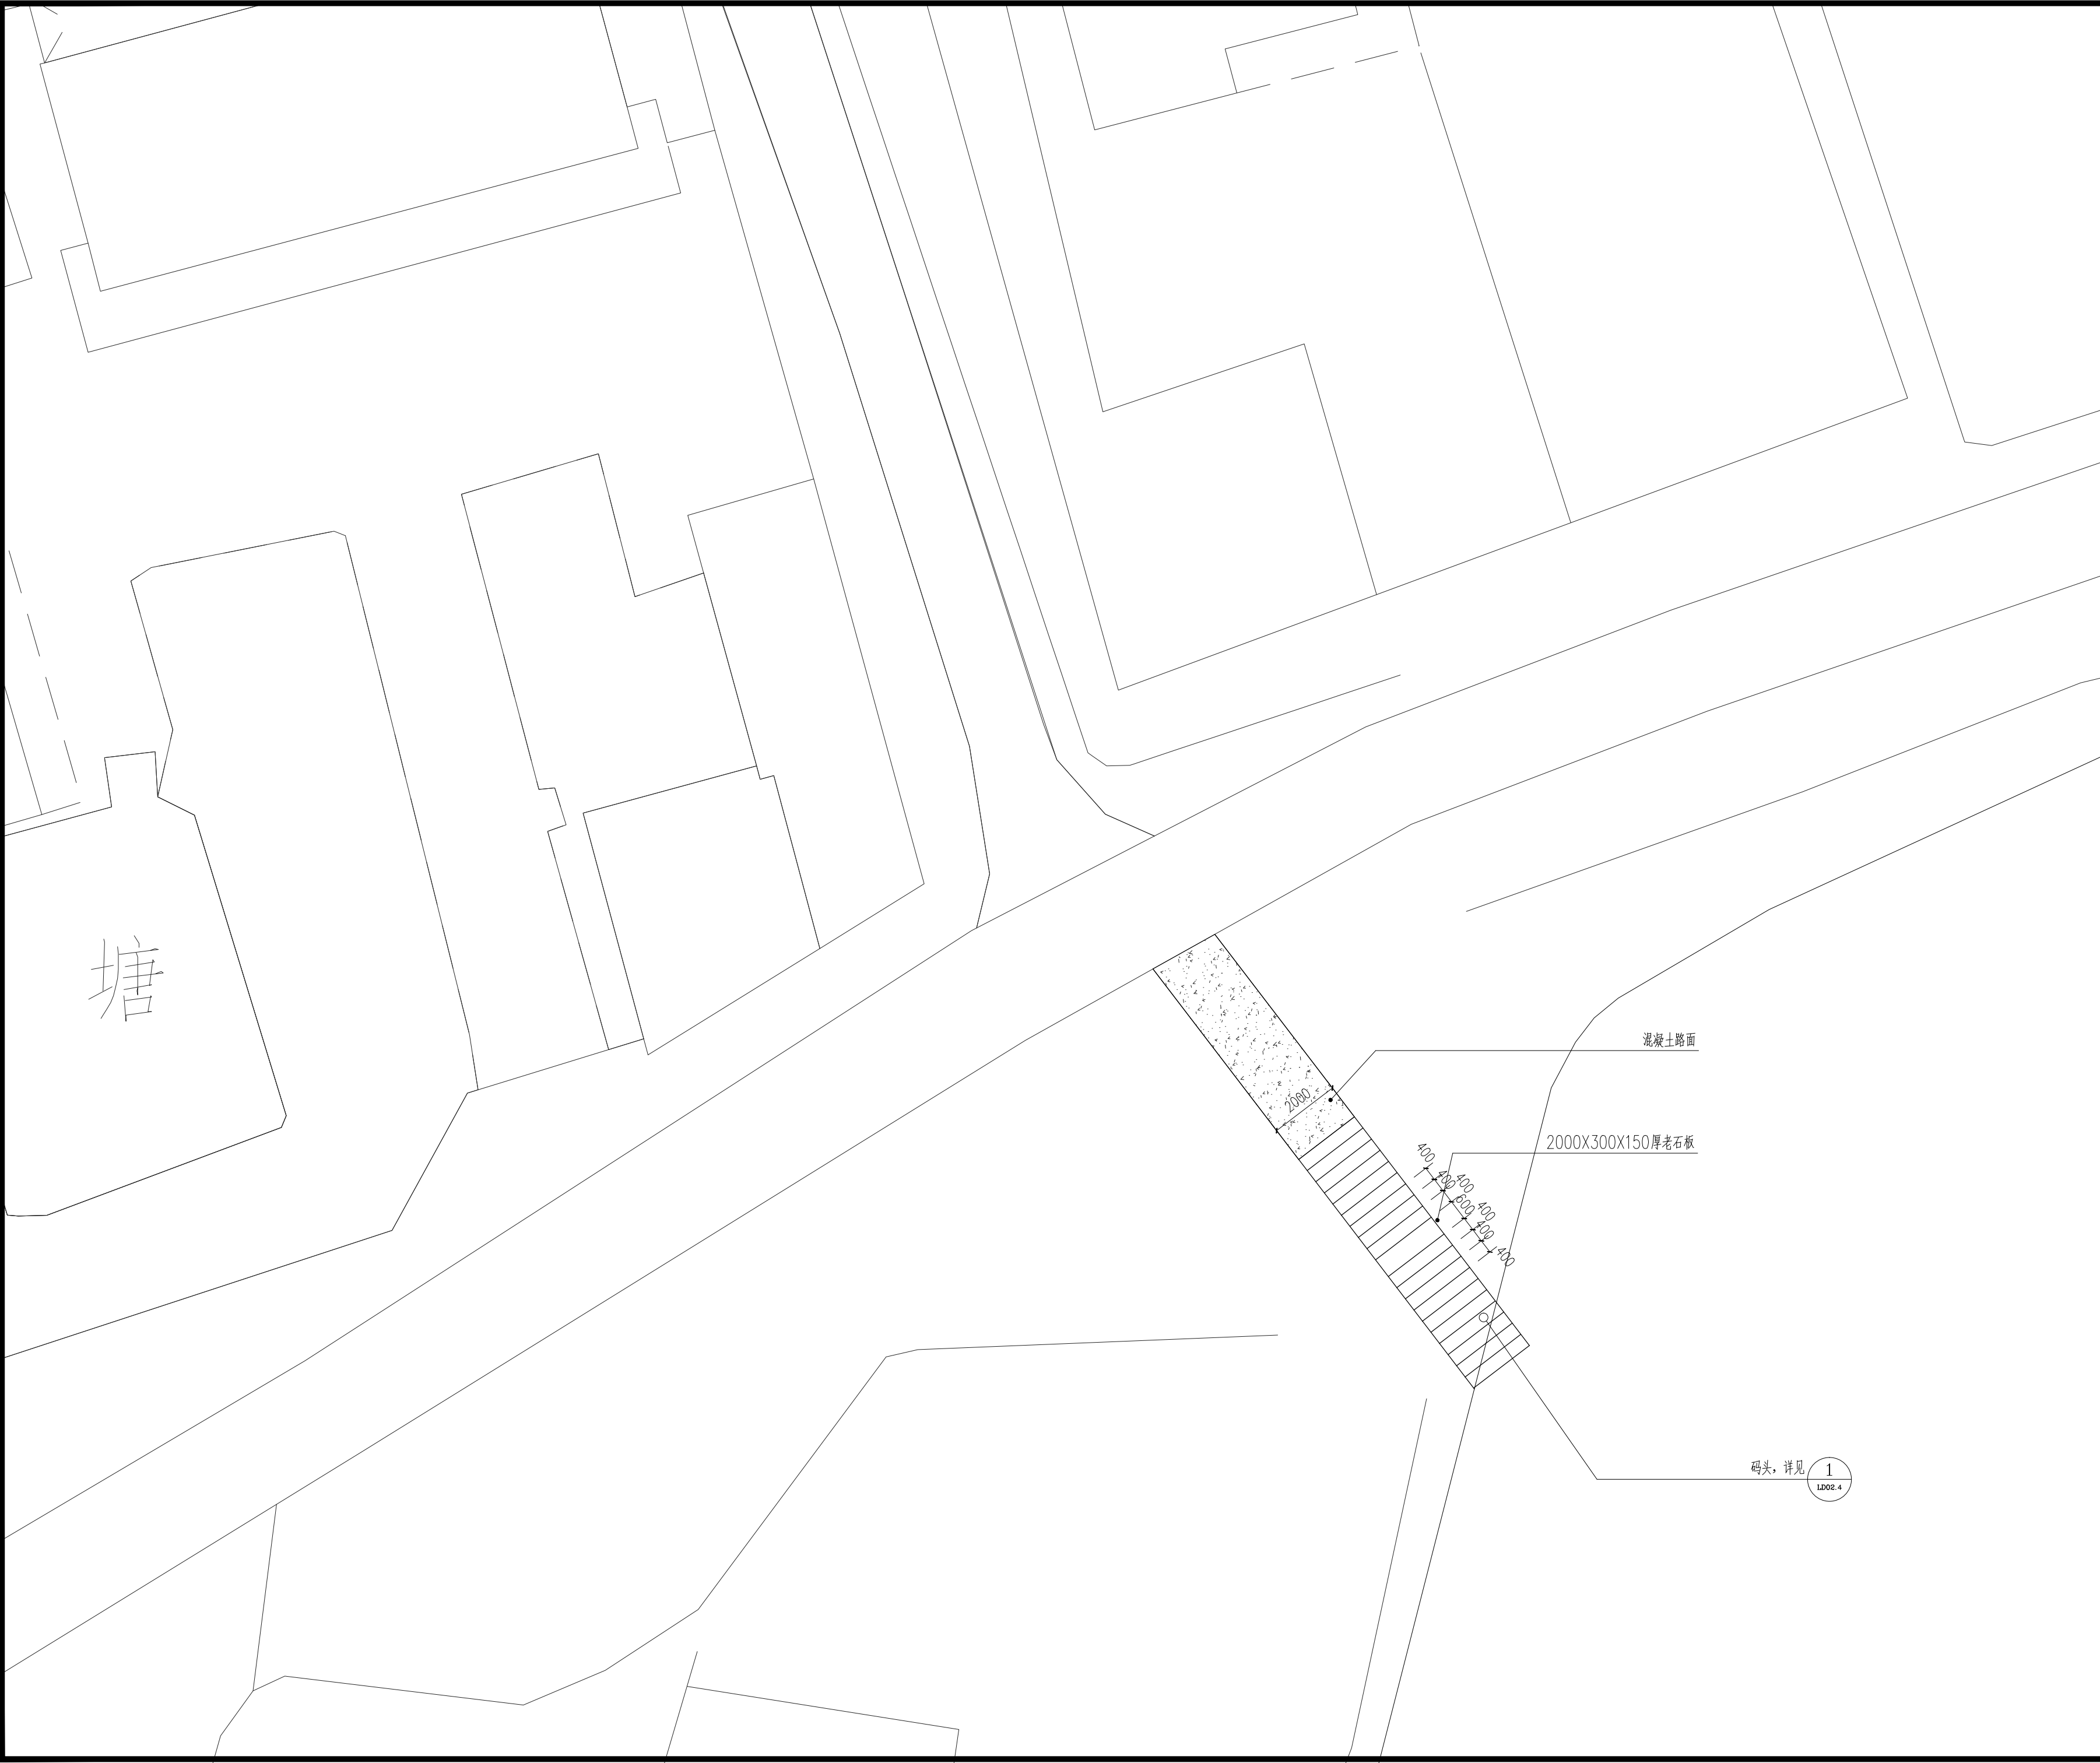

注意：不得量取图纸尺寸施工。如有任何不详事宜，请在施工前与设计师会商。
本图设计内容未经设计师许可不得在其它地方使用。

注释：

江苏深远建筑设计研究有限公司




JIANGSU SHENYUAN ARCHITECTURE
DESIGN & RESEARCH CO., LTD
设计资质证书编号：A132018012

	姓 名	签 名
绘 图	周 峰	周峰
设 计	周 峰	周峰
专业负责人	焦 丰	焦丰
项目负责人	焦 丰	焦丰
校 对	丁毅峰	丁毅峰
审 核	朱思伟	朱思伟
批 准	李 彤	李彤

专业会签			
专 业	签 名	专 业	签 名
建 筑		暖 通	
结 构		电 气	
给排水		智 能	

建设单位	句容市边城镇人民政府		
工程名称	句容市边城镇青山村、光明村宜居宜业和美乡村建设工程（二期）		
子项名称			
图纸内容	新庄村码头平面图		
设计阶段	施工图	设计编号	
专 业	景 观	图 号	LP14
出图日期	2026.06	修改版次	

设计出图章/执业签章：

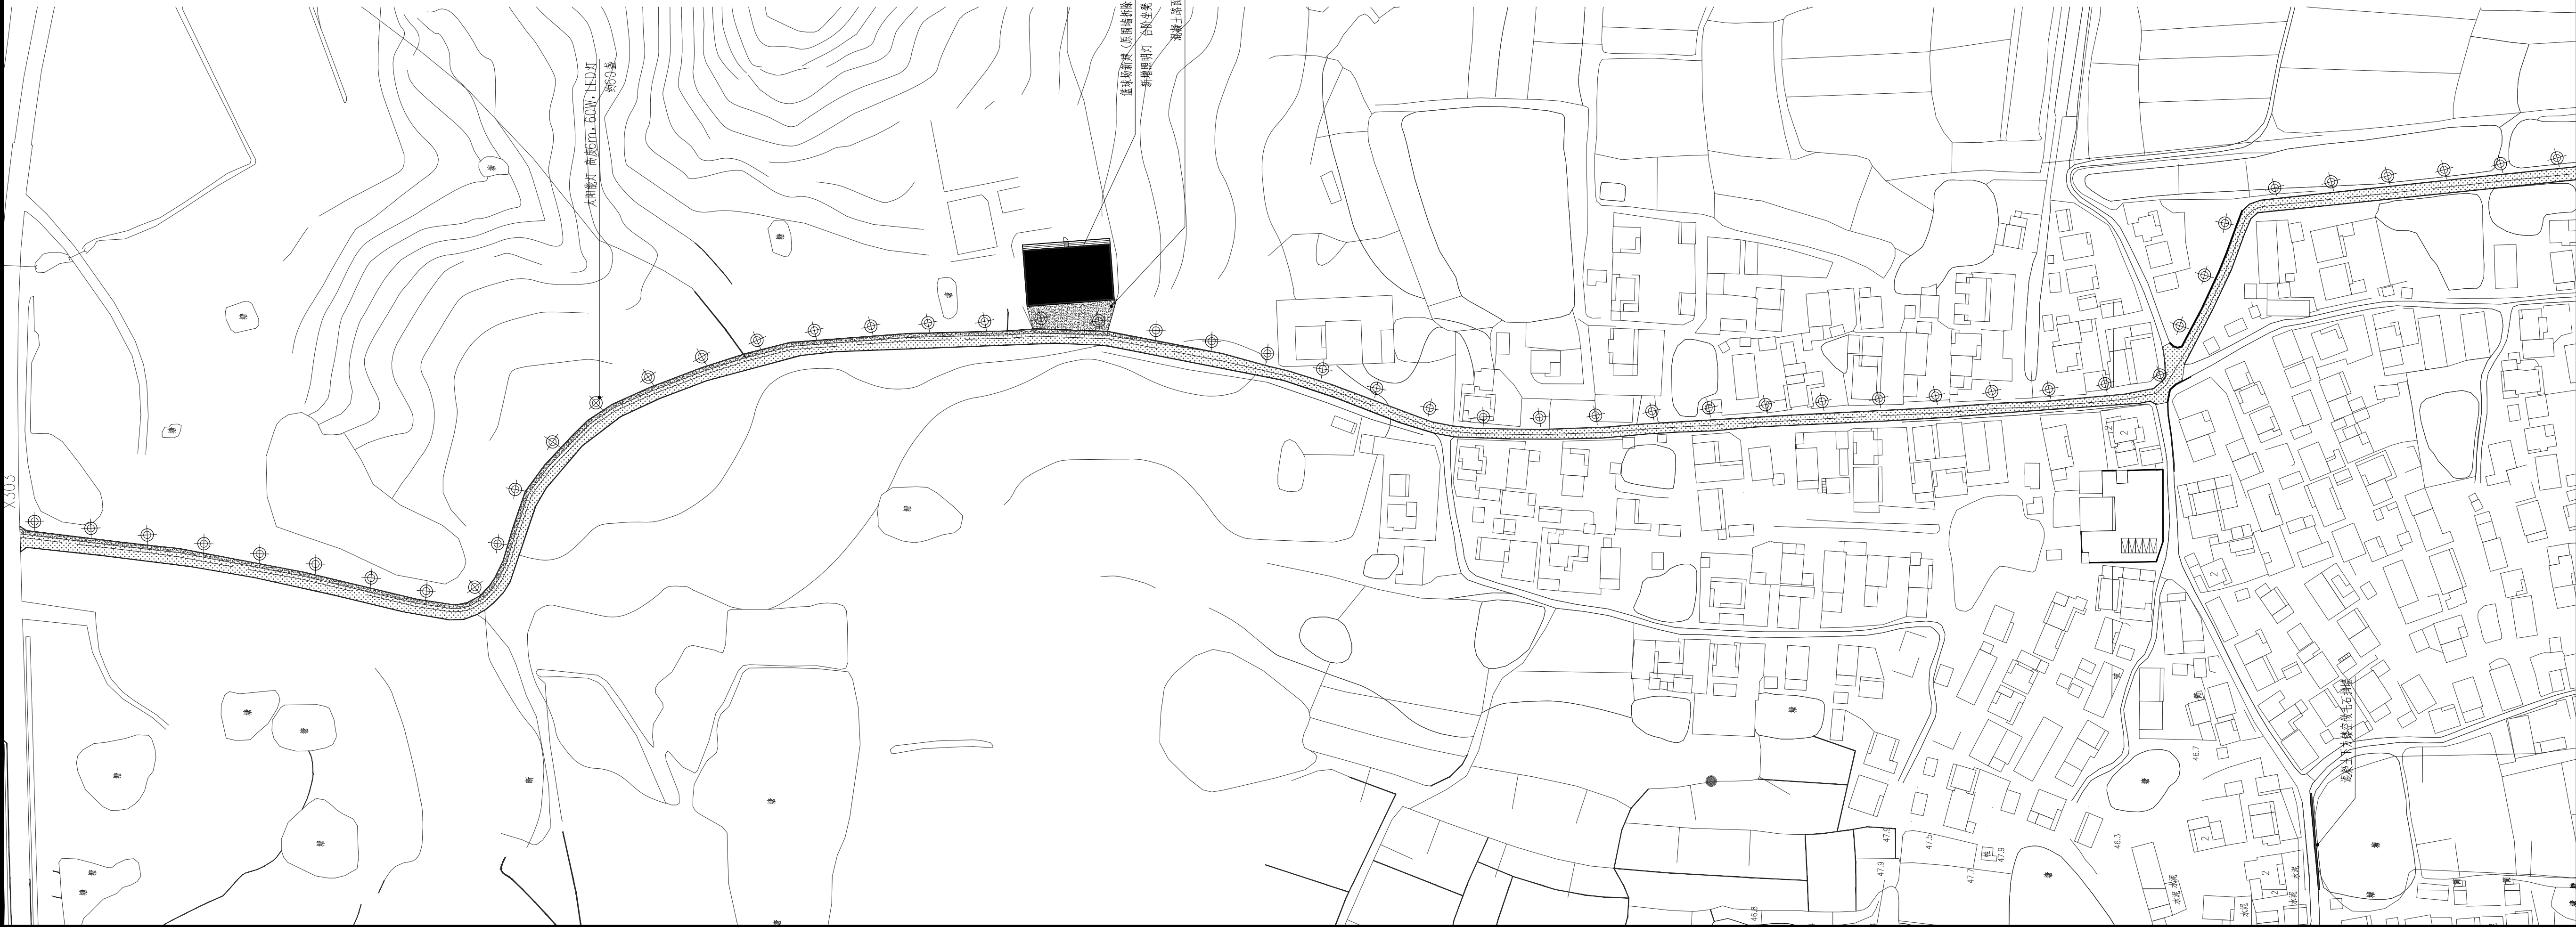

注意：不得量取图纸尺寸施工。如有任何不事宜，请在
施工前与设计单位沟通。
本图设计内容未经设计单位许可不得在其它地方使用。

注释：

江苏深远建筑设计研究院有限公司
JIANGSU SHENYUAN ARCHITECTURE
DESIGN & RESEARCH CO., LTD
设计资质证书编号：A132018012

	姓 名	签 名
绘 图	周 峰	周峰
设 计	周 峰	周峰
专业负责人	焦 丰	焦丰
项目负责人	焦 丰	焦丰
校 对	丁毅峰	丁毅峰
审 核	朱思伟	朱思伟
批 准	李 彤	李彤


专业会签			
专 业	签 名	专 业	签 名
建 筑		暖 通	
结 构		电 气	
给排水		智 能	

建设单位	句容市边城镇人民政府		
工程名称	句容市边城镇青山村、光明村宜居宜业和美乡村建设工程（二期）		
子项名称			

图纸内容	张家村路面图		
设计阶段	施工图	设计编号	
专 业	景观	图 号	LP15
出图日期	2026.06	修改版次	

设计出图章/执业签章：

特别声明：未加盖设计出图章/执业签章的图纸不应用于施工。

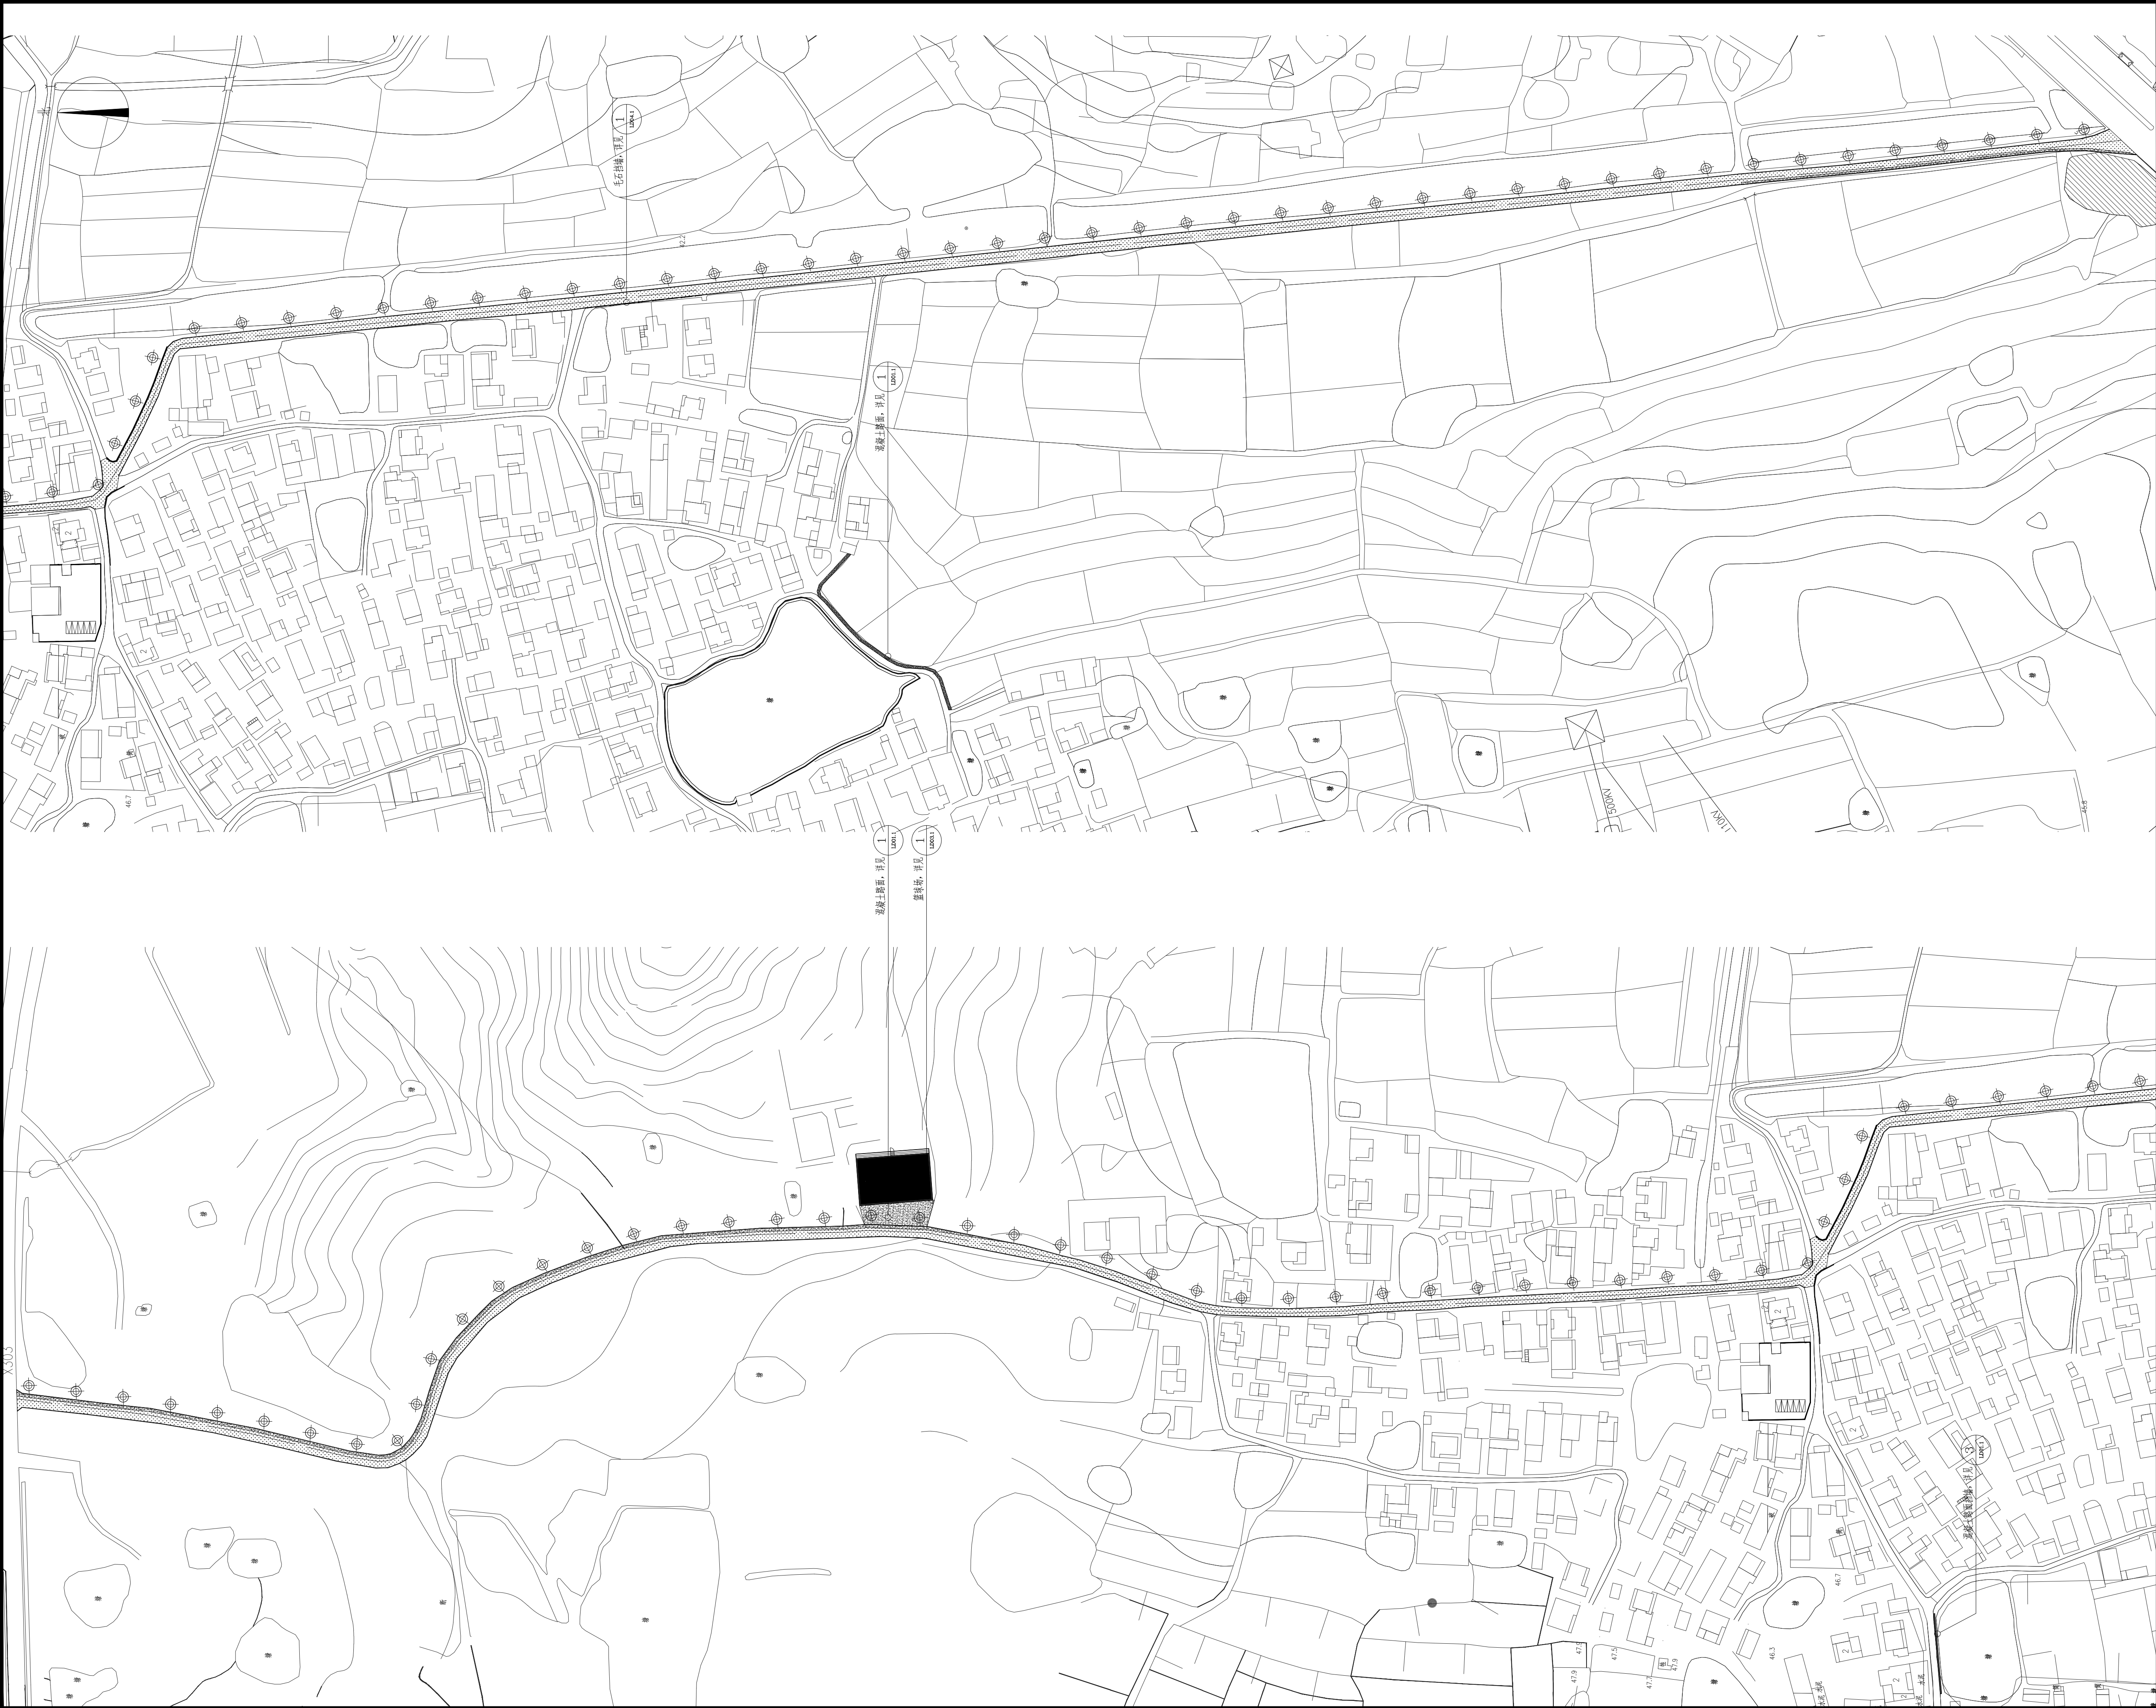

注意：不得量取图纸尺寸施工。如有任何不事宜，请在
施工前与设计单位沟通。
本图设计内容未经设计单位许可不得在其它地方使用。

注释：

江苏深远建筑设计研究院有限公司

JIANGSU SHENYUAN ARCHITECTURE
DESIGN & RESEARCH CO., LTD
设计资质证书编号：A132018012

	姓 名	签 名
绘 图	周 峰	周峰
设 计	周 峰	周峰
专业负责人	焦 丰	焦丰
项目负责人	焦 丰	焦丰
校 对	丁毅峰	丁毅峰
审 核	朱思伟	朱思伟
批 准	李 彤	李彤

专业会签			
专 业	签 名	专 业	签 名
建 筑		暖 通	
结 构		电 气	
给排水		智 能	

建设单位 句容市边城镇人民政府

工程名称 句容市边城镇青山村、光明村宜居宜业和美乡村建设工程（二期）

子项名称

图纸内容 张家村索引平面图

设计阶段 施工图 设计编号

专 业 景 观 图 号

出图日期 2026.06 修改版次 LP16

设计出图章/执业签章：



注意：不得量取图纸尺寸施工。如有任何不详事宜，请在施工前与设计师会商。
本图设计内容未经设计师许可不得在其它地方使用。

注释：

江苏深远建筑设计研究有限公司
JIANGSU SHENYUAN ARCHITECTURE
DESIGN & RESEARCH CO., LTD
设计资质证书编号：A132018012

	姓 名	签 名
绘 图	周 峰	周峰
设 计	周 峰	周峰
专业负责人	焦 丰	焦丰
项目负责人	焦 丰	焦丰
校 对	丁毅峰	丁毅峰
审 核	朱思伟	朱思伟
批 准	李 彤	李彤

专业会签

专 业	签 名	专 业	签 名
建 筑		暖 通	
结 构		电 气	
给排水		智 能	

建设单位	句容市边城镇人民政府		
工程名称	句容市边城镇青山村、光明村宜居宜业和美乡村建设工程（二期）		
子项名称			
图纸内容	华家村平面图		
设计阶段	施工图	设计编号	
专 业	景 观	图 号	LP17
出图日期	2026.06	修改版次	

设计出图章/执业签章：



注意：不得量取图纸尺寸施工。如有任何不详事宜，请在施工前与设计师会商。
本图设计内容未经设计师许可不得在其它地方使用。

注释：

江苏深远建筑设计研究有限公司

JIANGSU SHENYUAN ARCHITECTURE
DESIGN & RESEARCH CO., LTD

设计资质证书编号：A132018012

	姓 名	签 名
绘 图	周 峰	周峰
设 计	周 峰	周峰
专业负责人	焦 丰	焦丰
项目负责人	焦 丰	焦丰
校 对	丁毅峰	丁毅峰
审 核	朱思伟	朱思伟
批 准	李 彤	李彤

专业会签

专 业	签 名	专 业	签 名
建 筑		暖 通	
结 构		电 气	
给排水		智 能	

建设单位	句容市边城镇人民政府		
工程名称	句容市边城镇青山村、光明村宜居宜业和美乡村建设工程（二期）		
子项名称			
图纸内容	华家村索引平面图		
设计阶段	施工图	设计编号	
专 业	景 观	图 号	LP18
出图日期	2026. 06	修改版次	

设计出图章/执业签章：



注意：不得量取图纸尺寸施工。如有任何不详事宜，请在施工前与设计师会商。
本图设计内容未经设计师许可不得在其它地方使用。

注释：

江苏深远建筑设计研究有限公司



JIANGSU SHENYUAN ARCHITECTURE
DESIGN & RESEARCH CO., LTD
设计资质证书编号：A132018012

	姓 名	签 名
绘 图	周 峰	周峰
设 计	周 峰	周峰
专业负责人	焦 丰	焦丰
项目负责人	焦 丰	焦丰
校 对	丁毅峰	丁毅峰
审 核	朱思伟	朱思伟
批 准	李 彤	李彤

专业会签

专 业	签 名	专 业	签 名
建 筑		暖 通	
结 构		电 气	
给排水		智 能	

建设单位	句容市边城镇人民政府		
工程名称	句容市边城镇青山村、光明村宜居宜业和美乡村建设工程（二期）		
子项名称			
图纸内容	大路顶平面图		
设计阶段	施工图	设计编号	
专 业	景 观	图 号	LP19
出图日期	2026.06	修改版次	

设计出图章/执业签章：



注意：不得量取图纸尺寸施工。如有任何不详事宜，请在施工前与设计师会商。
本图设计内容未经设计师许可不得在其它地方使用。

注释：

江苏深远建筑设计研究有限公司


JIANGSU SHENYUAN ARCHITECTURE
DESIGN & RESEARCH CO., LTD
设计资质证书编号：A132018012

	姓 名	签 名
绘 图	周 峰	周峰
设 计	周 峰	周峰
专业负责人	焦 丰	焦丰
项目负责人	焦 丰	焦丰
校 对	丁毅峰	丁毅峰
审 核	朱思伟	朱思伟
批 准	李 彤	李彤

专业会签			
专 业	签 名	专 业	签 名
建 筑		暖 通	
结 构		电 气	
给排水		智 能	


建设单位	句容市边城镇人民政府		
工程名称	句容市边城镇青山村、光明村宜居宜业和美乡村建设工程（二期）		
子项名称			
图纸内容	大路顶索引平面图		
设计阶段	施工图	设计编号	
专 业	景 观	图 号	LP20
出图日期	2026.06	修改版次	

设计出图章/执业签章：

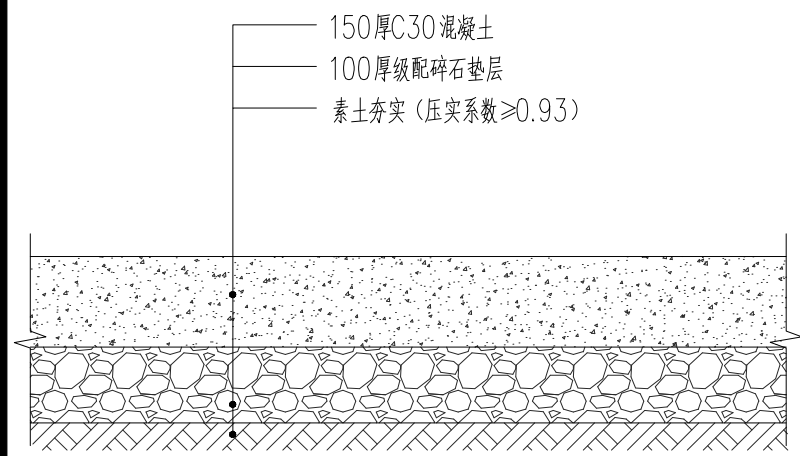


① 混凝土路面做法 1:10

注：混凝土表面拉磨处理

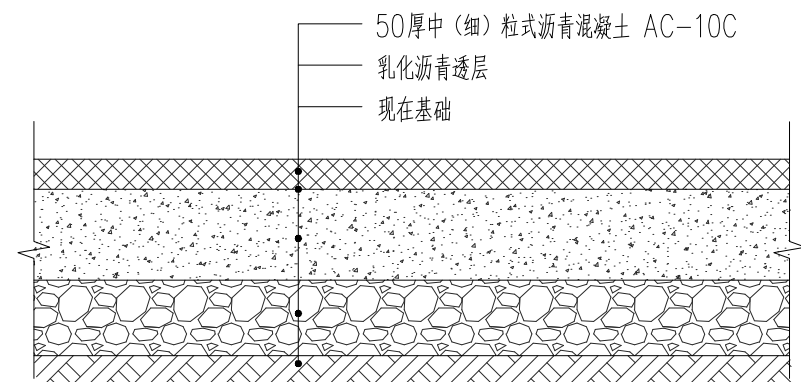


② 沥青路面做法 1:10

注：铺设沥青前道路需清理干净，且在伸缩缝位置增加防裂贴一道；宽度300mm，厚度2.5mm，长以实际为准

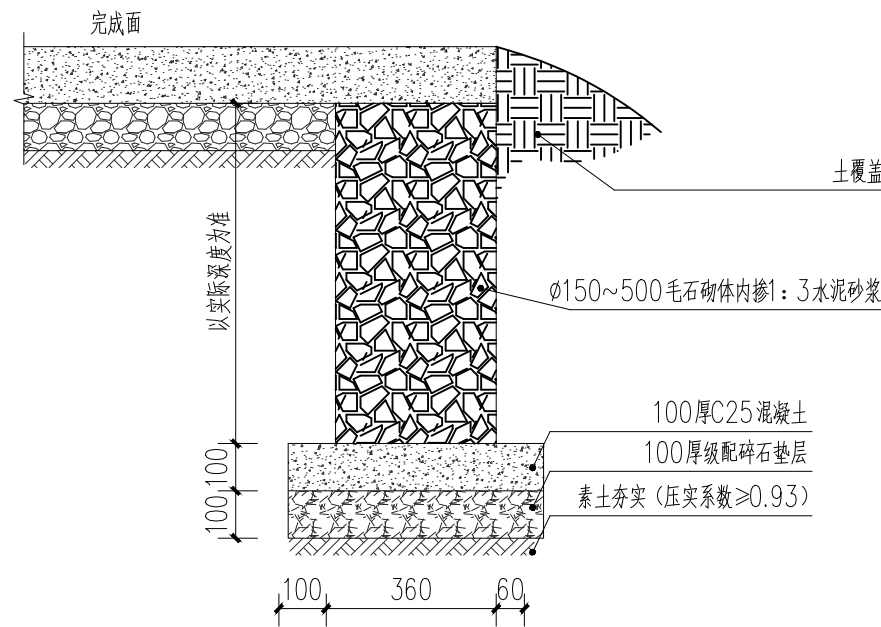


③ 混凝土路面挡墙做法 1:15

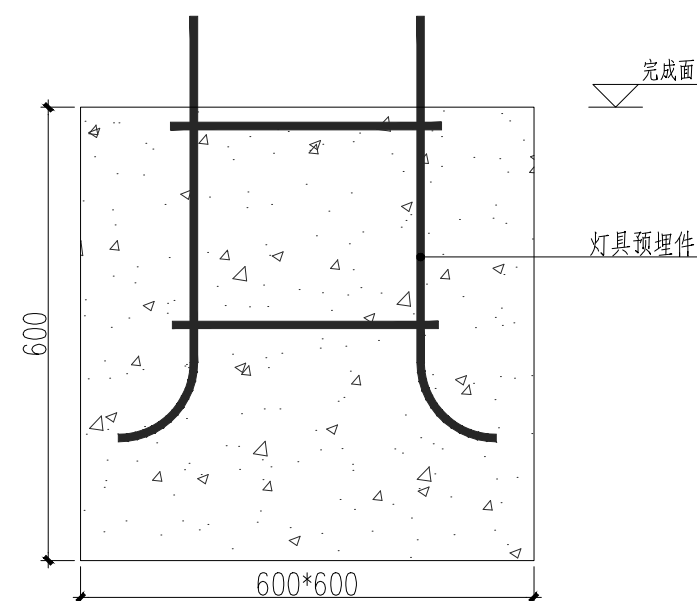


④ 路灯基础大样图 1:10


基础600*600*600,C25
灯具预埋件由灯具厂家提供

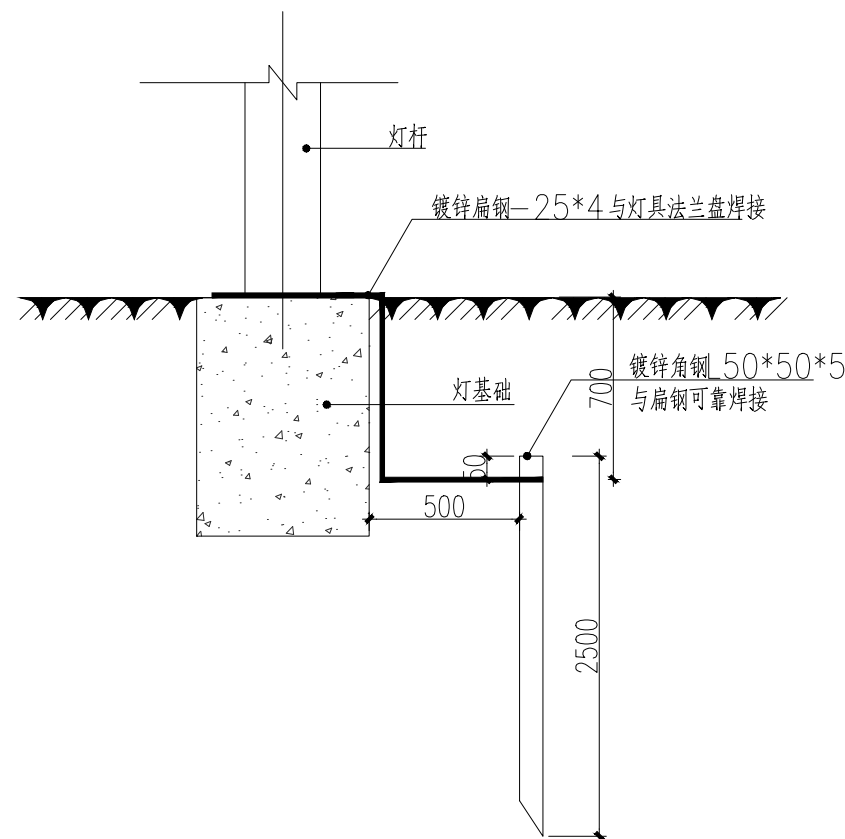

⑤ 灯具接地极安装大样图 1:15

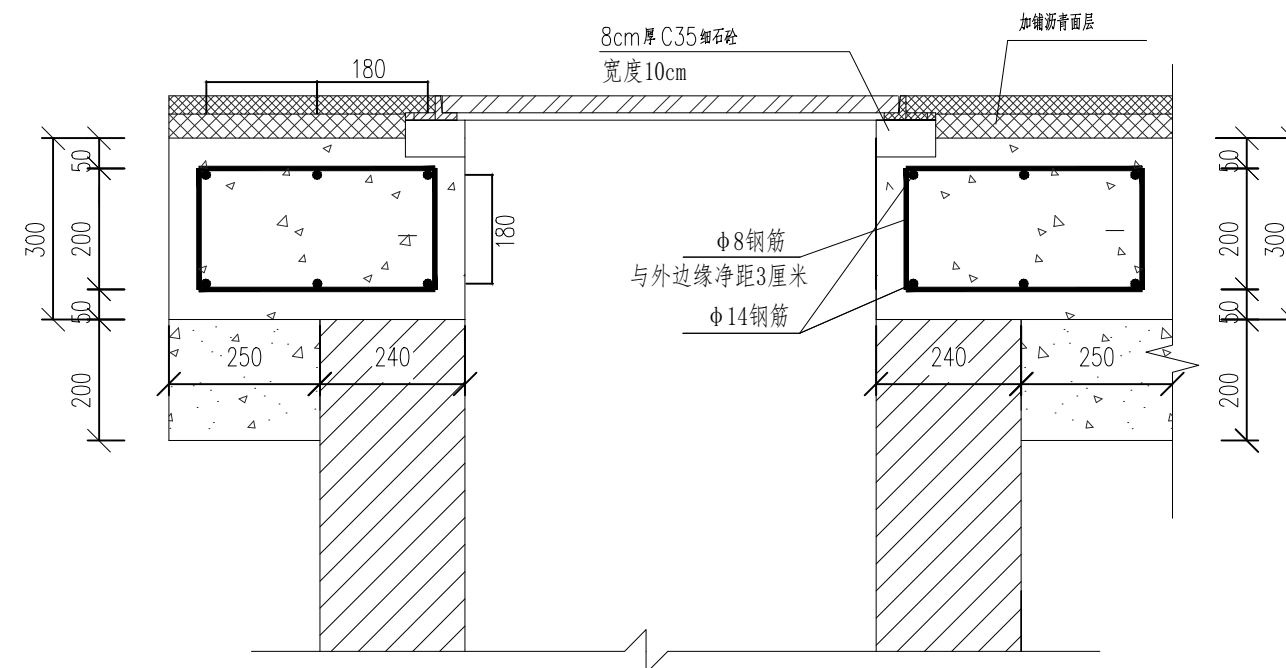

⑥ 雨水口标高调整大样图 1:10

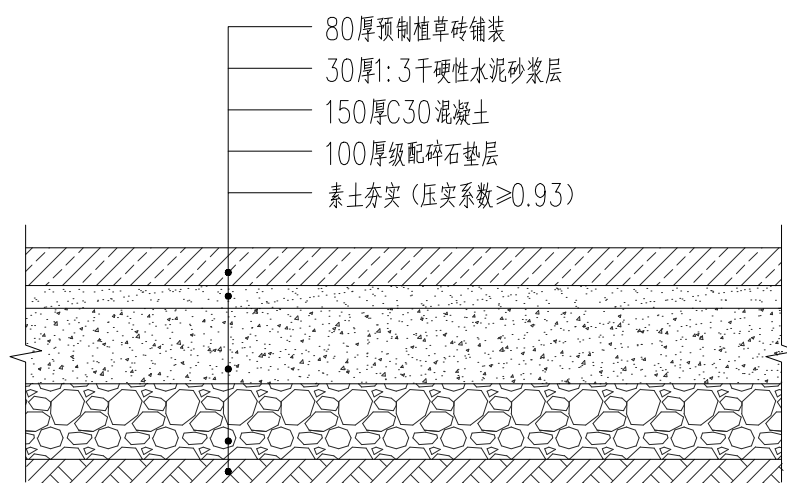

⑦ 停车场植草砖做法 1:10

注意：不得量取图纸尺寸施工。如有任何不事宜，请在施工前与设计师会商。
本图设计内容未经设计师许可不得在其它地方使用。

注释：

江苏深远建筑设计研究院有限公司

JIANGSU SHENYUAN ARCHITECTURE
DESIGN & RESEARCH CO., LTD
设计资质证书编号：A132018012

	姓 名	签 名
绘 图	周 峰	周峰
设 计	周 峰	周峰
专业负责人	焦 丰	焦丰
项目负责人	焦 丰	焦丰
校 对	丁毅峰	丁毅峰
审 核	朱思伟	朱思伟
批 准	李 彤	李彤


专业会签			
专 业	签 名	专 业	签 名
建 筑		暖 通	
结 构		电 气	
给排水		智 能	

建设单位	句容市边城镇人民政府
工程名称	句容市边城镇青山村、光明村宜居宜业和美乡村建设工程（二期）
子项名称	
图纸内容	道路及路灯基础做法


设计阶段	施工图	设计编号	
专 业	景观	图 号	LD01.1
出图日期	2026.06	修改版次	

设计出图章/执业签章：


特别声明：未加盖设计出图章/执业签章的图纸不应用于施工。

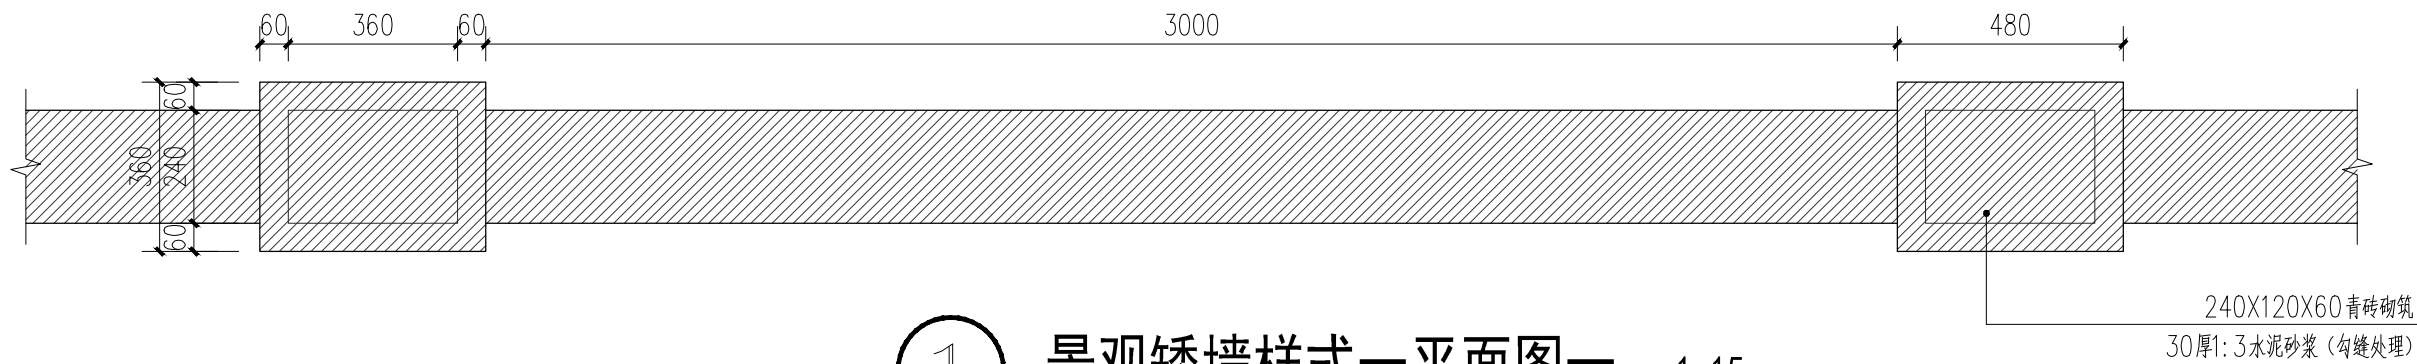


① 景观矮墙样式一平面图一 1:15

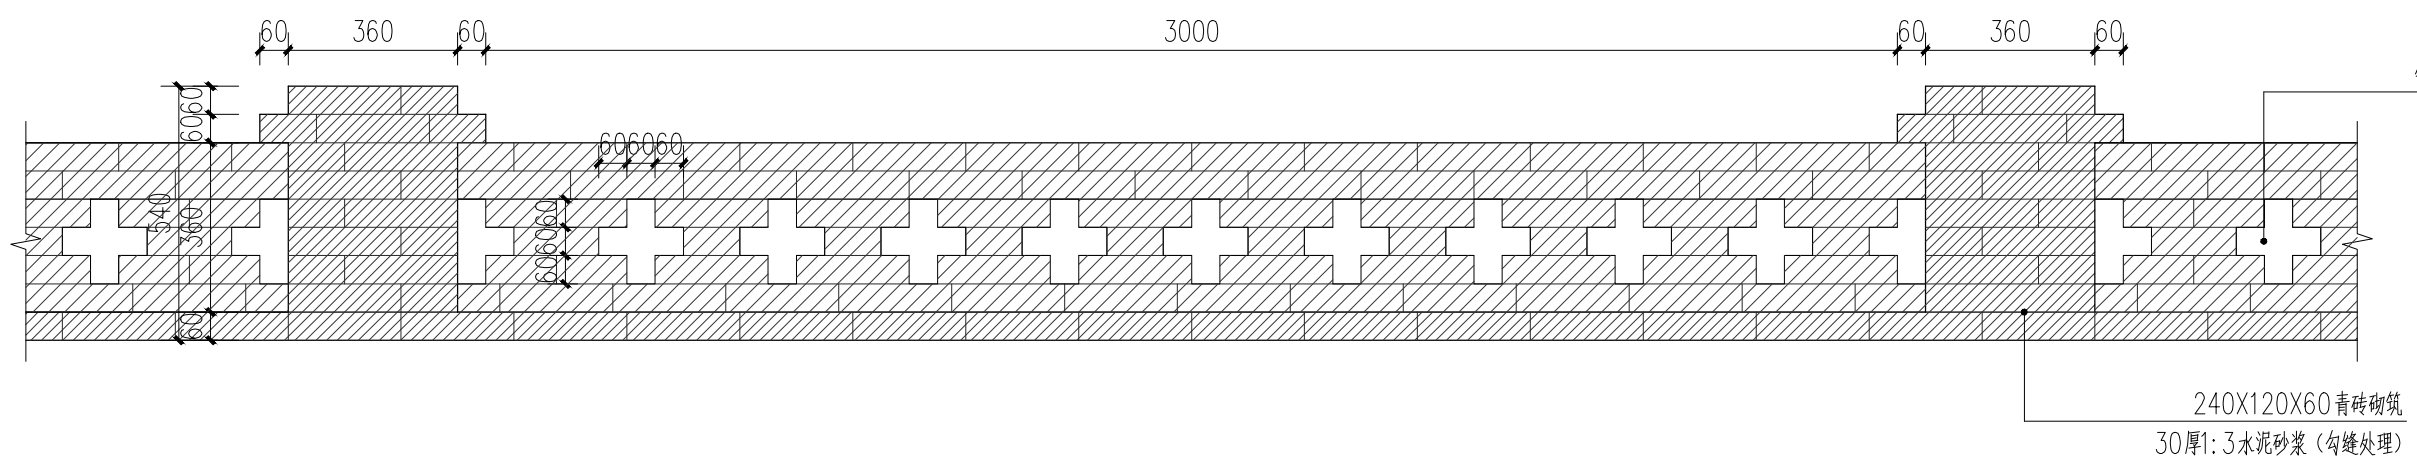


② 景观矮墙样式一立面图一 1:15

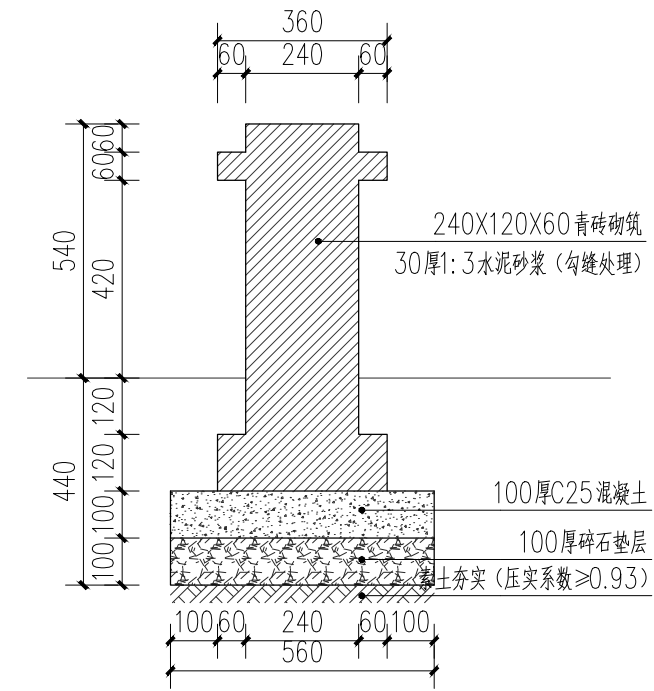


③ 景观矮墙剖面图一 1:15

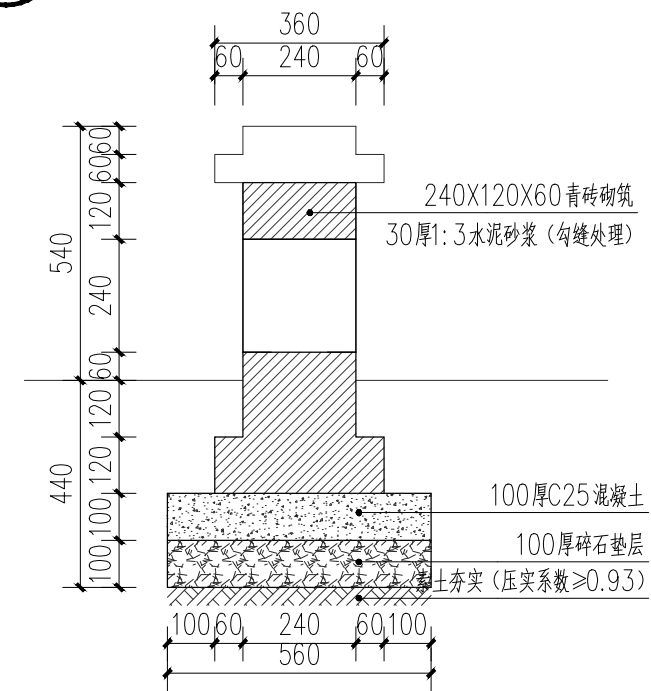

④ 景观矮墙剖面图二 1:15

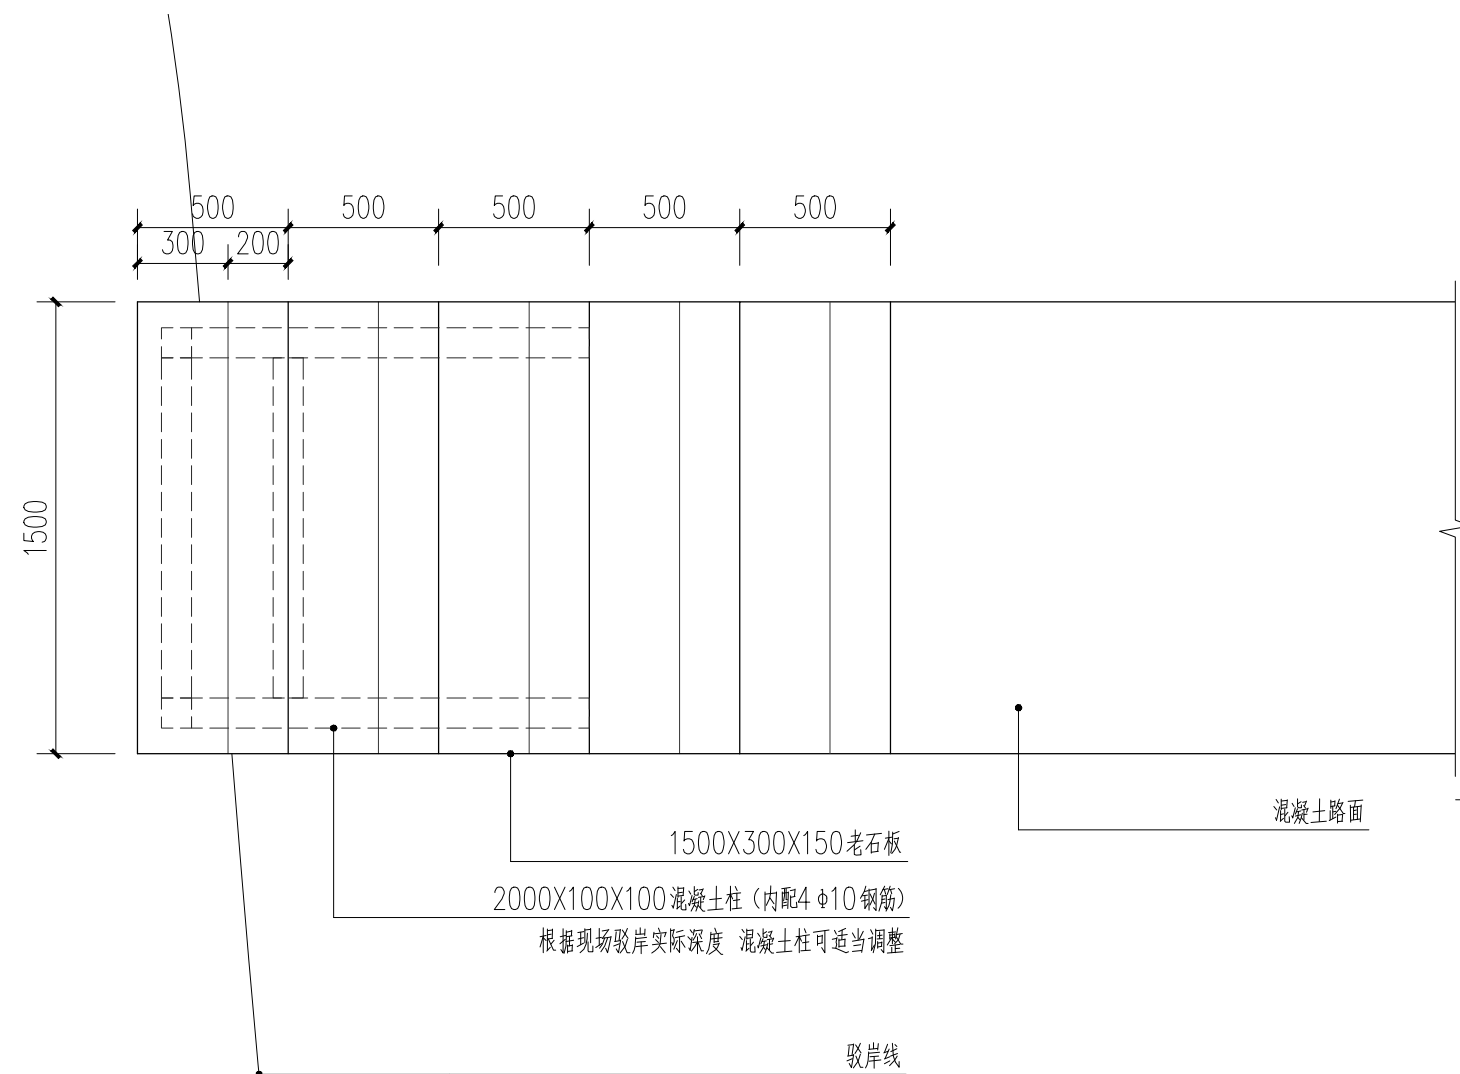

⑤ 驳岸码头平面图 1:25

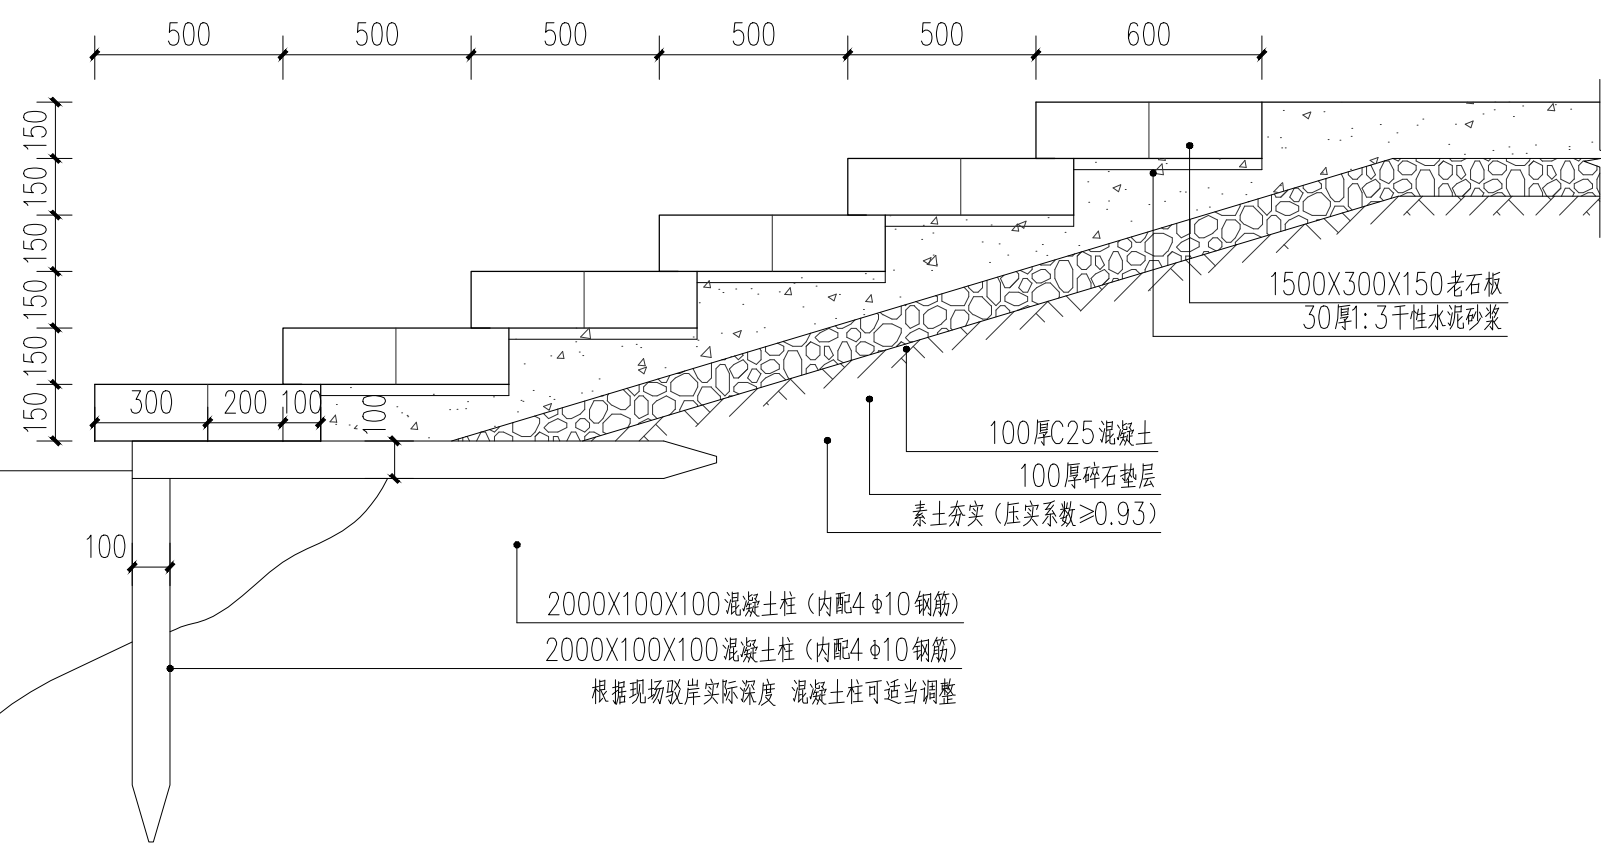

⑥ 驳岸码头剖面图 1:25

注意：不得量取图纸尺寸施工。如有任何不事宜，请在施工前与设计会商。
本图设计内容未经设计师许可不得在其它地方使用。

注释：

江苏深远建筑设计研究院有限公司

JIANGSU SHENYUAN ARCHITECTURE
DESIGN & RESEARCH CO., LTD
设计资质证书编号：A132018012

	姓 名	签 名
绘 图	周 峰	周峰
设 计	周 峰	周峰
专业负责人	焦 丰	焦丰
项目负责人	焦 丰	焦丰
校 对	丁毅峰	丁毅峰
审 核	朱思伟	朱思伟
批 准	李 彤	李彤

专业会签			
专 业	签 名	专 业	签 名
建 筑		暖 通	
结 构		电 气	
给排水		智 能	

建设单位 句容市边城镇人民政府

工程名称 句容市边城镇青山村、光明村宜居宜业和美乡村建设工程（二期）

子项名称


图纸内容 亲水码头详图

设计阶段 施工图 设计编号


专 业 景 观 图 号 LD01.2

出图日期 2026.06 修改版次


设计出图章/执业签章：

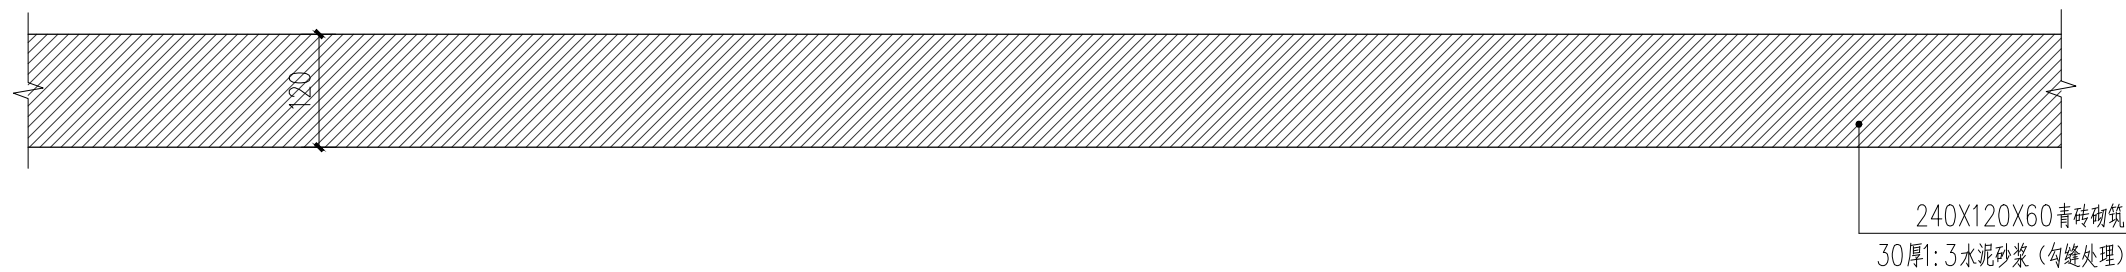


① 景观矮墙平面图 1:15

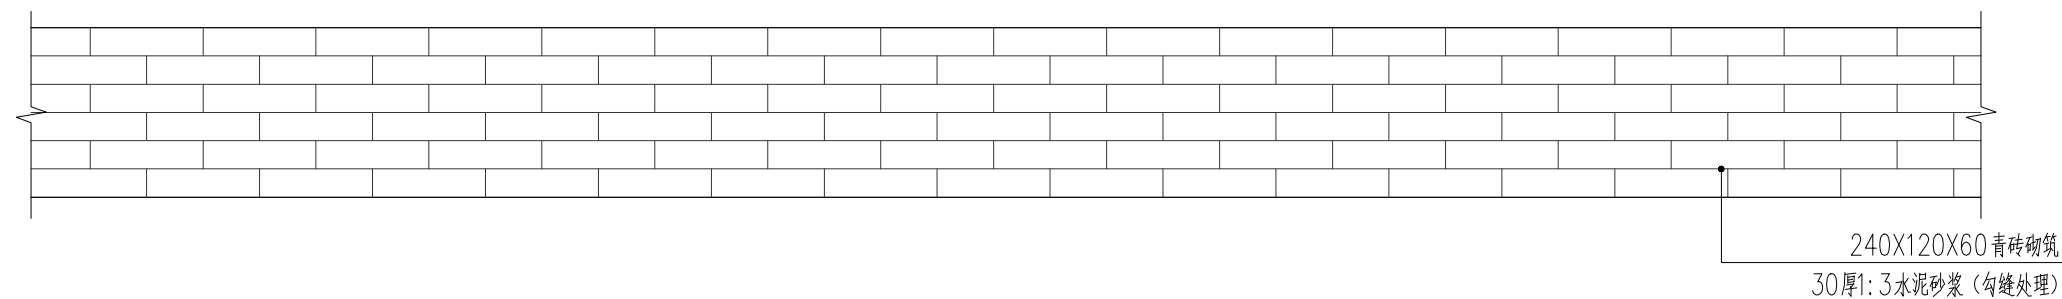


② 景观矮墙平面图 1:15

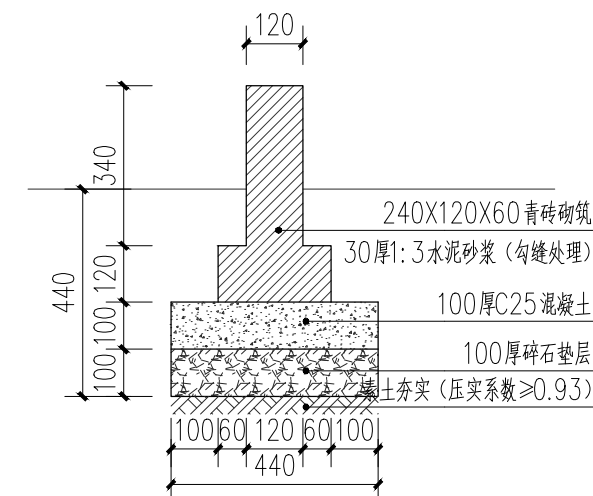


③ 景观矮墙剖面图 1:15

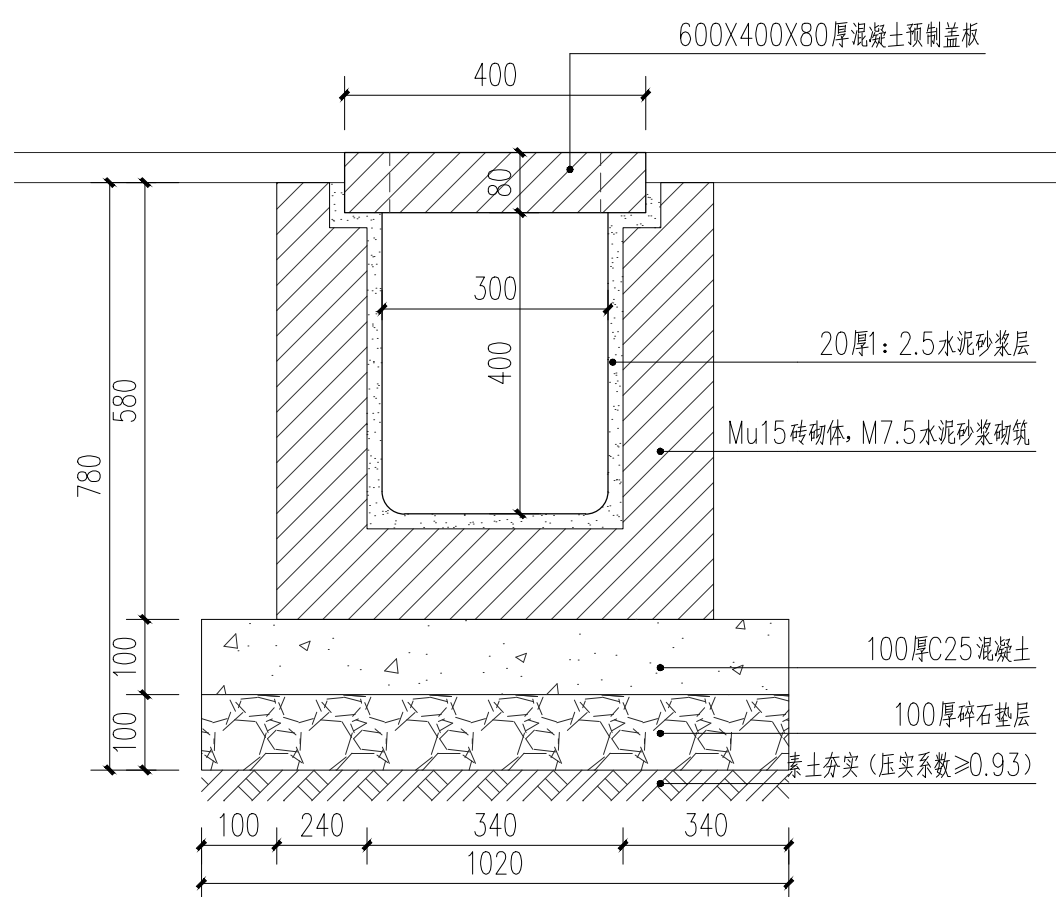


④ 盖板沟做法 1:10

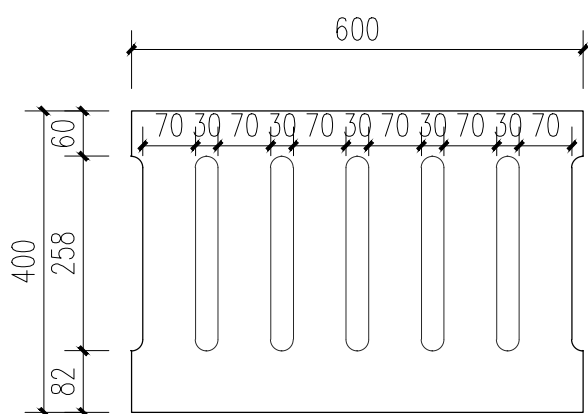


⑤ 盖板大样图 1:10

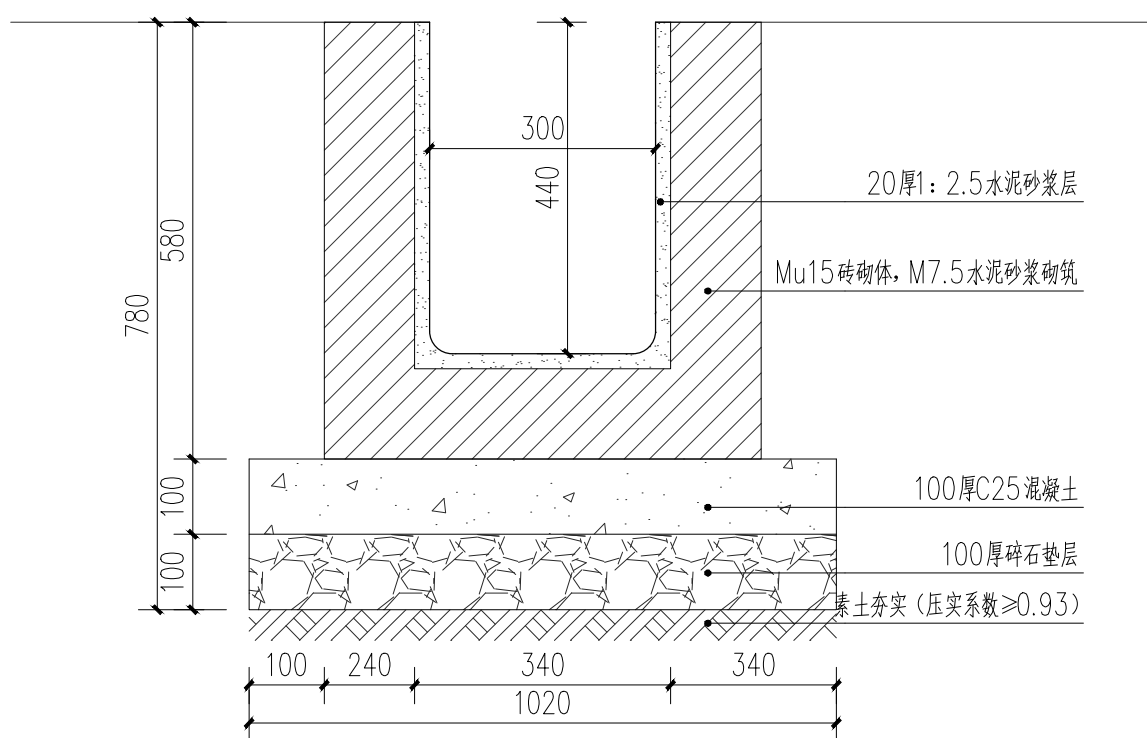

⑥ 排水明沟做法 1:10

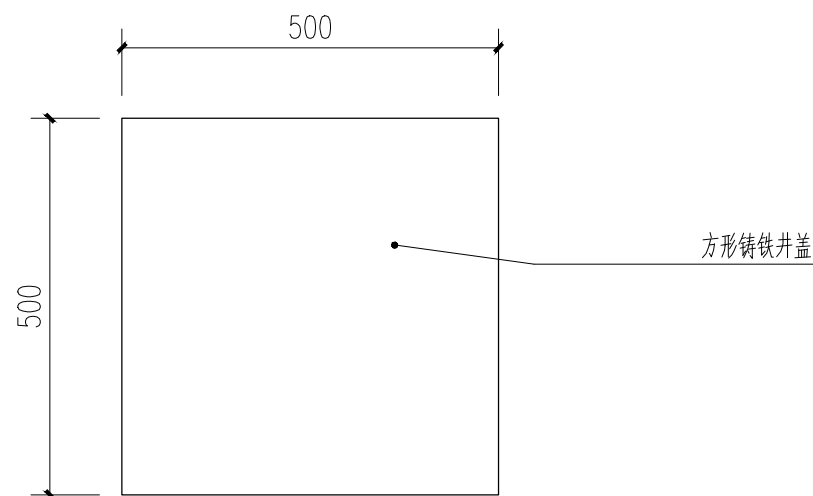

⑦ 方井平面图 1:10

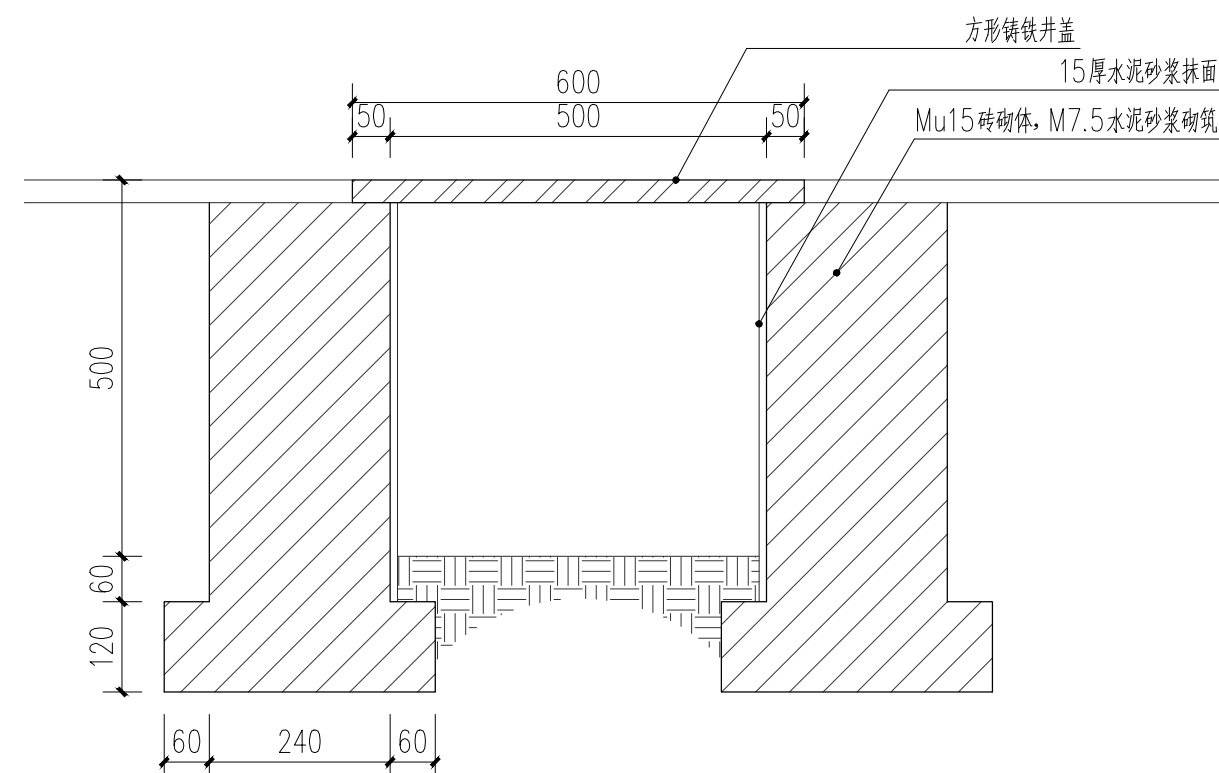

⑧ 方井平剖面图 1:10

注意：不得量取图纸尺寸施工。如有任何不事宜，请在施工前与设计会商。
本图设计内容未经设计师许可不得在其它地方使用。

注释：

江苏深远建筑设计研究院有限公司



JIANGSU SHENYUAN ARCHITECTURE
DESIGN & RESEARCH CO., LTD
设计资质证书编号：A132018012

	姓 名	签 名
绘 图	周 峰	周峰
设 计	周 峰	周峰
专业负责人	焦 丰	焦丰
项目负责人	焦 丰	焦丰
校 对	丁毅峰	丁毅峰
审 核	朱思伟	朱思伟
批 准	李 彤	李彤

专业会签

专 业	签 名	专 业	签 名
建 筑		暖 通	
结 构		电 气	
给排水		智 能	

建设单位 句容市边城镇人民政府

工程名称 句容市边城镇青山村、光明村宜居宜业和美乡村建设工程（二期）

子项名称


图纸内容 景观矮墙详图

设计阶段 施工图 设计编号


专 业 景 观 图 号 LD02.2

出图日期 2026.06 修改版次

设计出图章/执业签章：

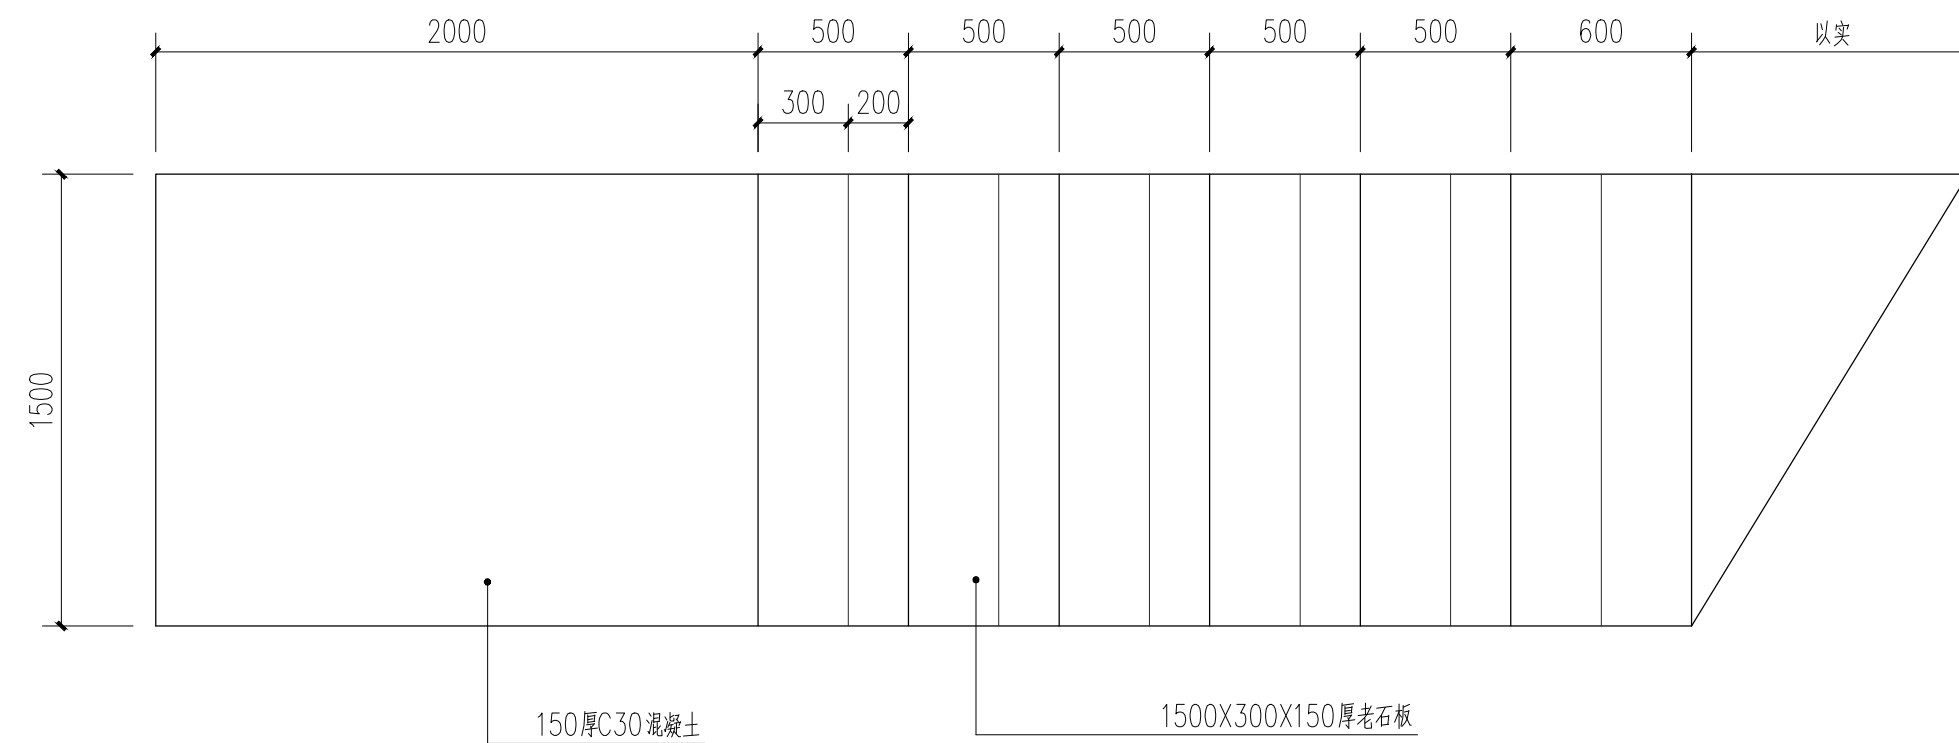

① 码头平面图 1:25

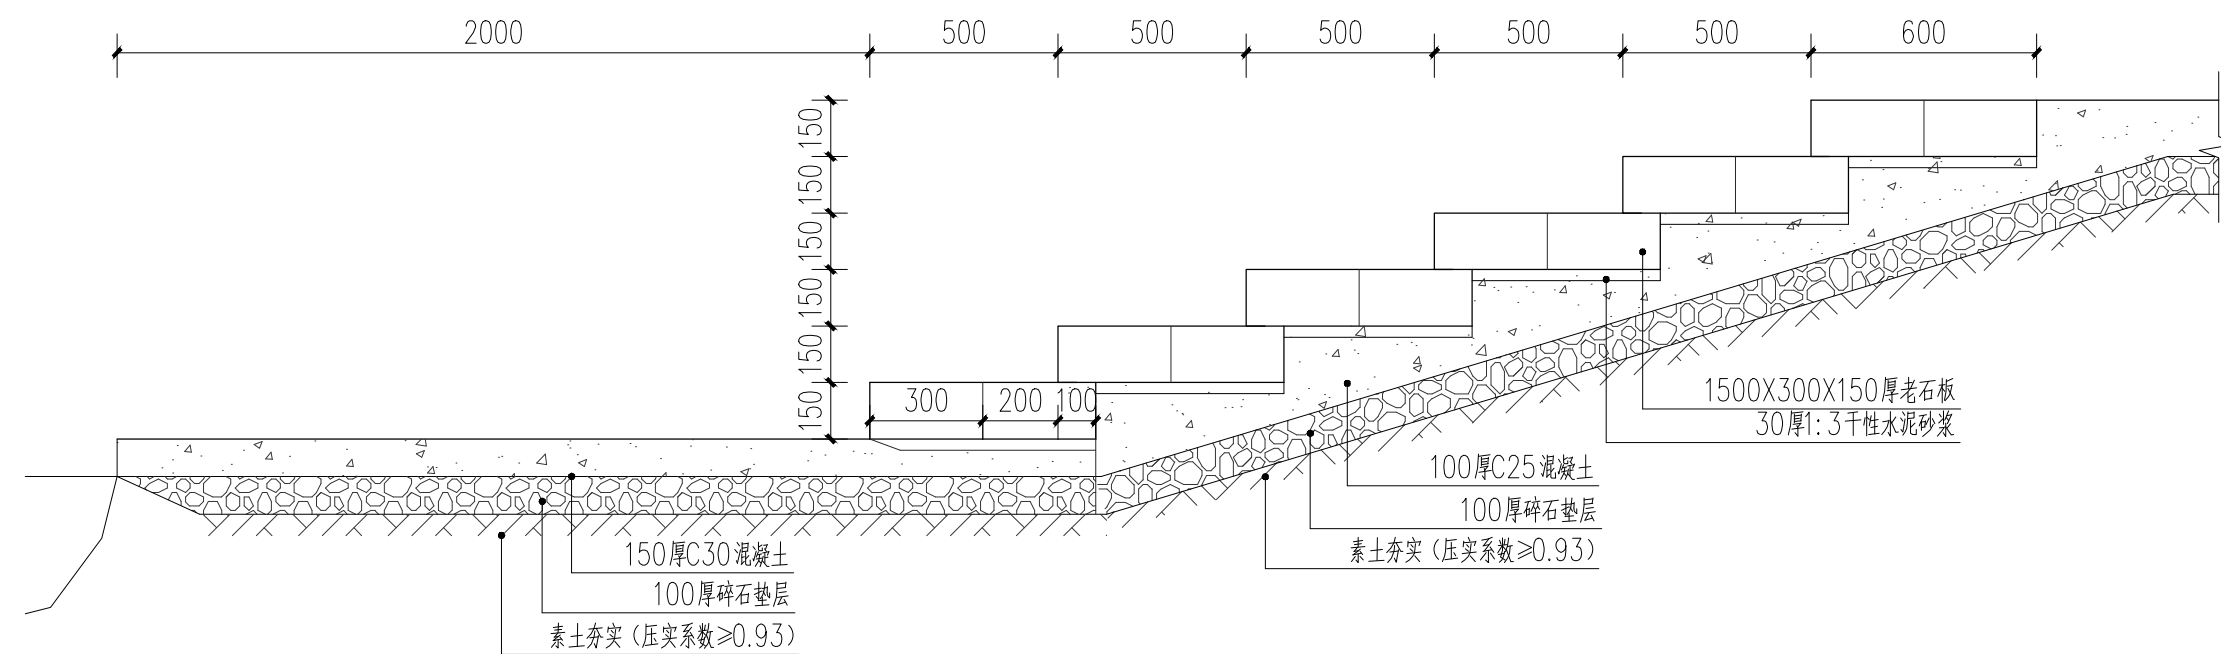

② 码头做法图 1:20

注：东庄村码头以实际尺寸为准，施工前需请业主到现场指导；

注意：不得量取图纸尺寸施工。如有任何不详事宜，请在施工前与设计师会商。
本图设计内容未经设计师许可不得在其它地方使用。

注释：

江苏深远建筑设计研究院有限公司



JIANGSU SHENYUAN ARCHITECTURE

DESIGN & RESEARCH CO., LTD

设计资质证书编号: A132018012

	姓 名	签 名
绘 图	周 峰	周峰
设 计	周 峰	周峰
专业负责人	焦 丰	焦丰
项目负责人	焦 丰	焦丰
校 对	丁毅峰	丁毅峰
审 核	朱思伟	朱思伟
批 准	李 彤	李彤

专业会签

专 业	签 名	专 业	签 名
建 筑		暖 通	
结 构		电 气	
给排水		智 能	

建设单位	句容市边城镇人民政府
------	------------

工程名称	句容市边城镇青山村、光明村宜居宜业和美乡村建设工程（二期）
------	-------------------------------

子项名称	
------	--

图纸内容	亲水码头详图一
------	---------

设计阶段	施工图	设计编号	
专 业	景 观	图 号	LD02.3
出图日期	2026. 06	修改版次	

设计出图章/执业签章:

注意：不得量取图纸尺寸施工。如有任何不事宜，请在
施工前与设计会商。
本图设计内容未经设计师许可不得在其它地方使用。

注释：

江苏深远建筑设计研究有限公司



JIANGSU SHENYUAN ARCHITECTURE

DESIGN & RESEARCH CO., LTD

设计资质证书编号：A132018012

	姓 名	签 名
绘 图	周 峰	周峰
设 计	周 峰	周峰
专业负责人	焦 丰	焦丰
项目负责人	焦 丰	焦丰
校 对	丁毅峰	丁毅峰
审 核	朱思伟	朱思伟
批 准	李 彤	李彤

专业会签

专 业	签 名	专 业	签 名
建 筑		暖 通	
结 构		电 气	
给排水		智 能	

建设单位 句容市边城镇人民政府

工程名称 句容市边城镇青山村、光明村宜居宜业和美乡村建设工程（二期）

子项名称

图纸内容 亲水码头详图二


设计阶段 施工图 设计编号

专 业 景 观 图 号 LD02.4


出图日期 2026.06 修改版次

设计出图章/执业签章：

特别声明：未加盖设计出图章/执业签章的图纸不应用于施工。

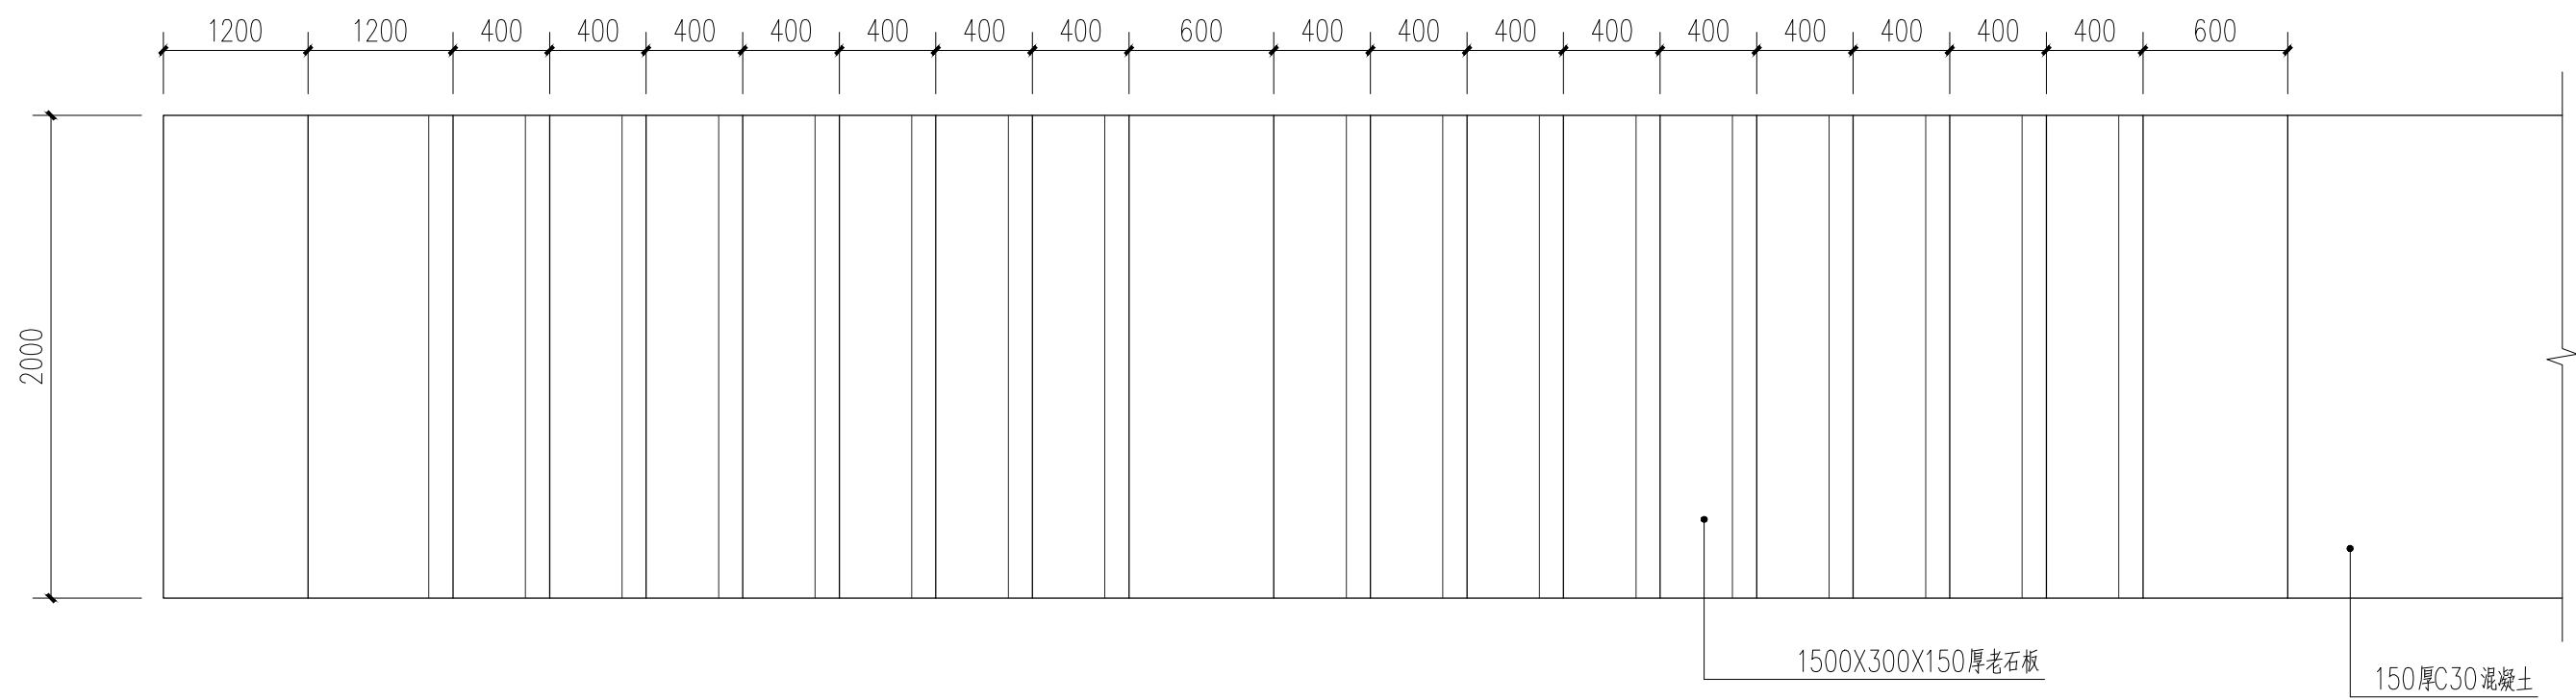


1 码头平面图 1:25

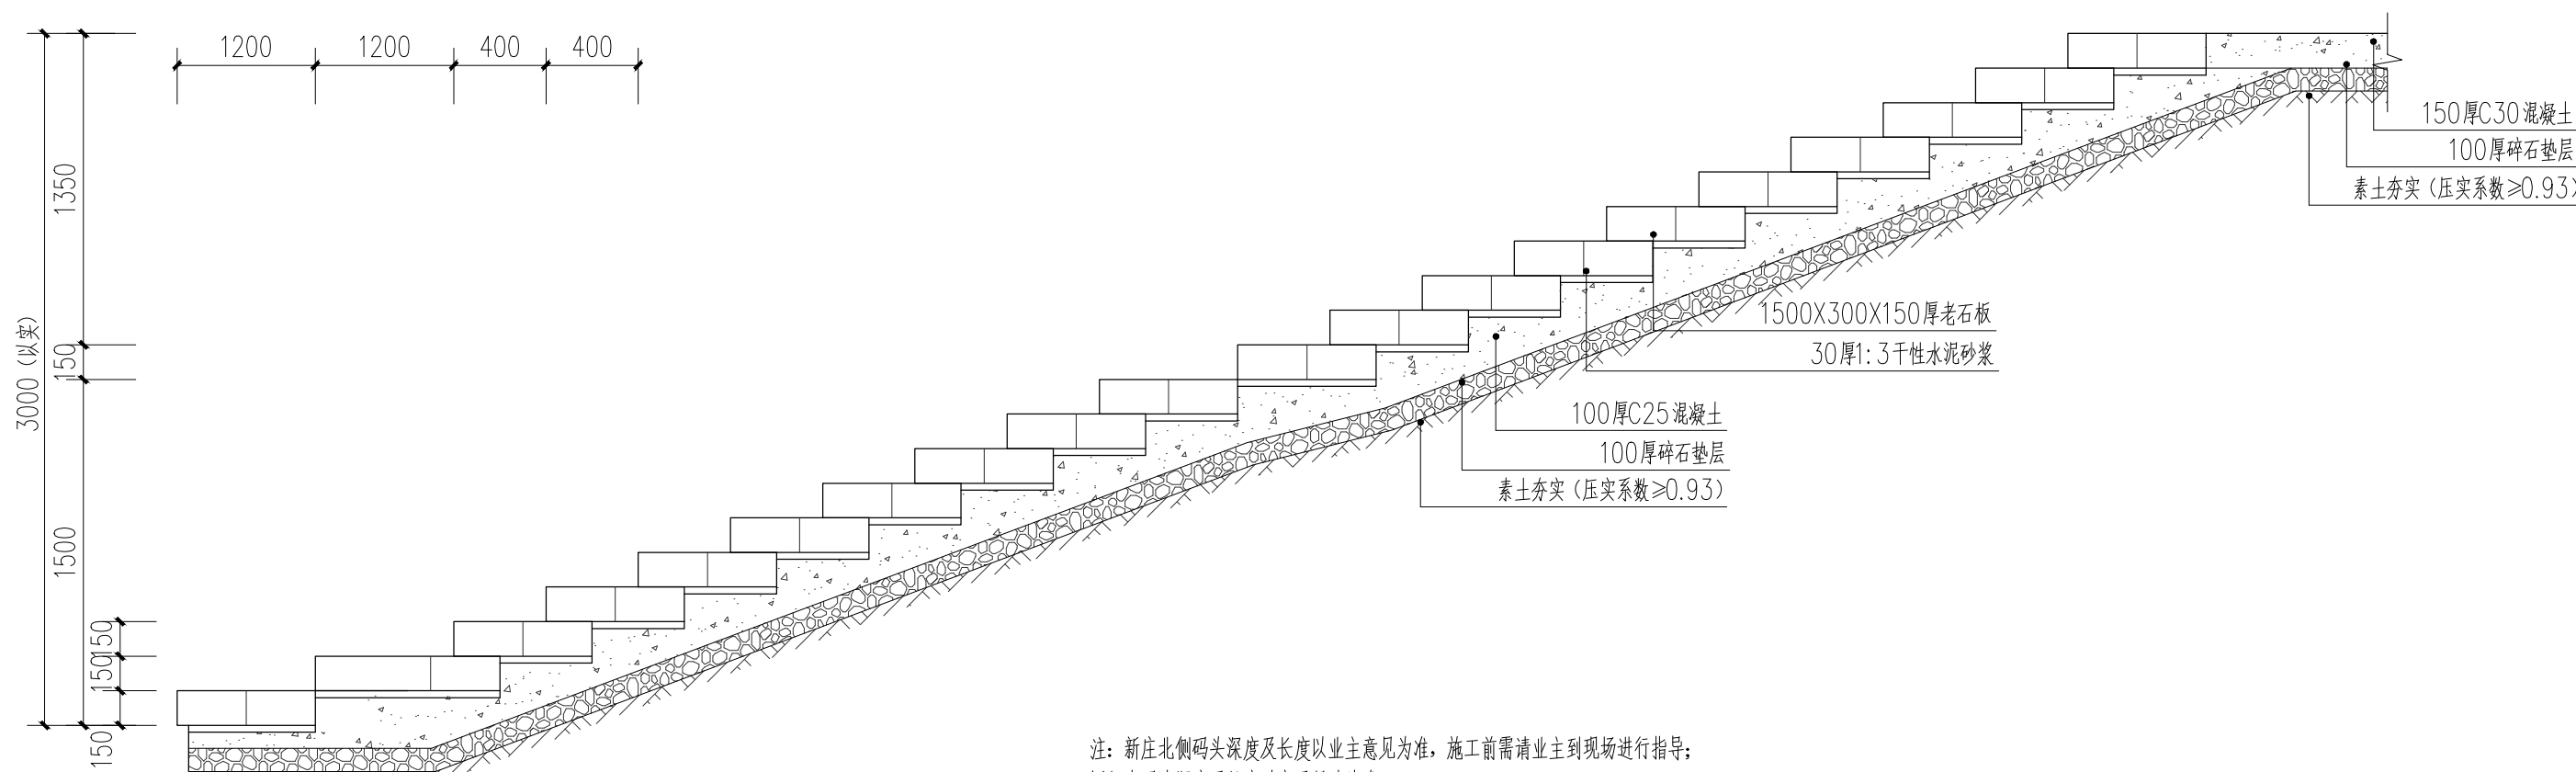

2 码头做法图 1:20


注：新庄北侧码头深度及长度以业主意见为准，施工前需请业主到现场进行指导；
图纸中码头深度及长度以实尺尺寸为准；



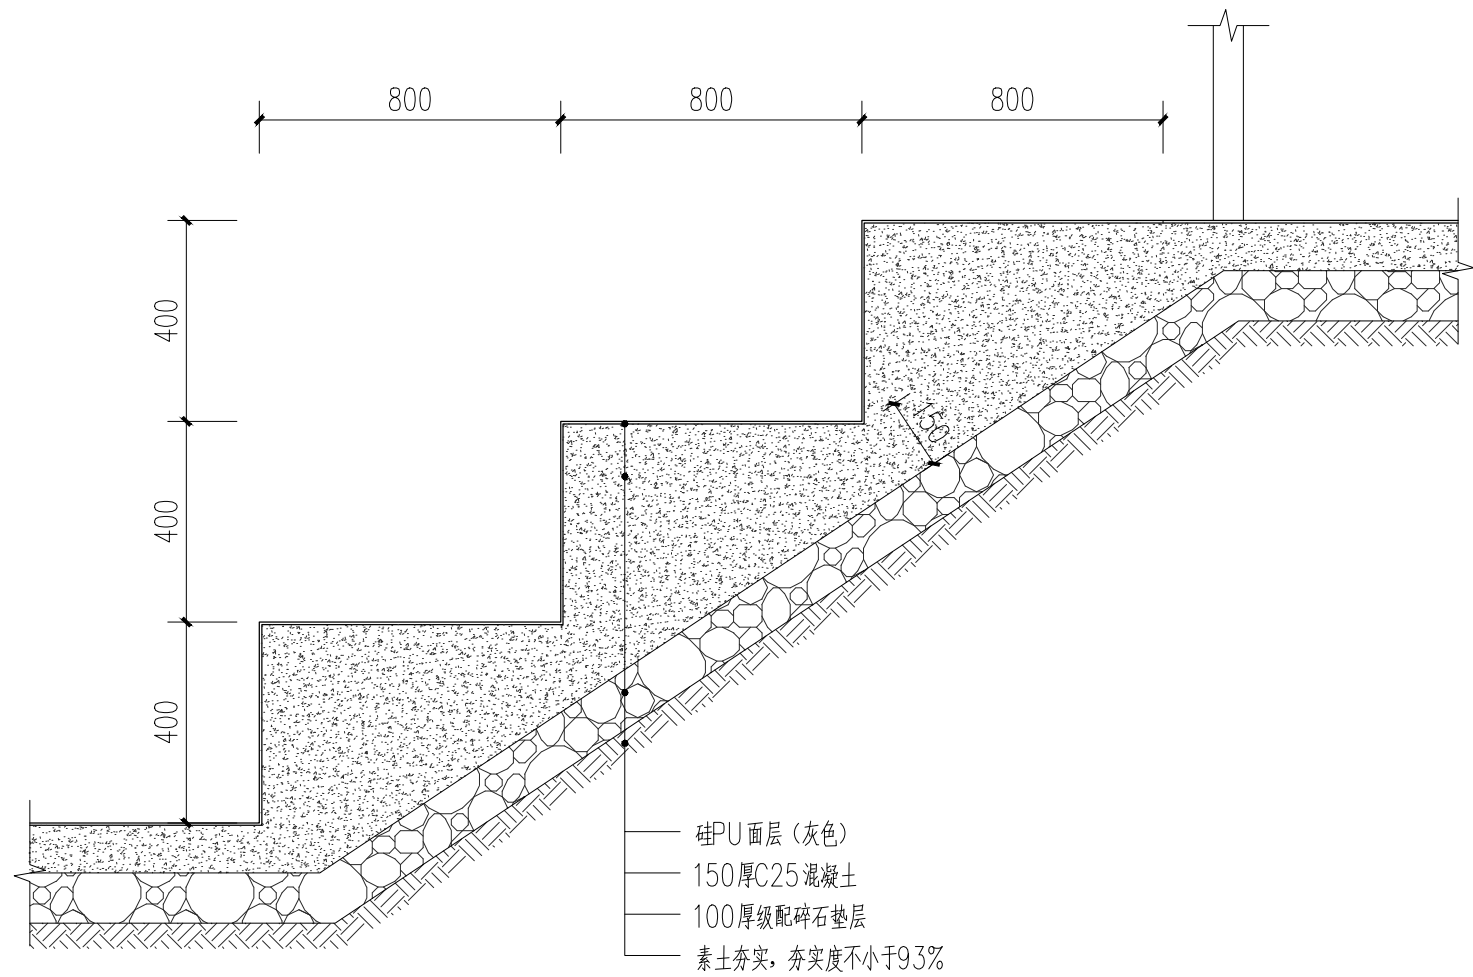

注：台阶看台坐凳数量根据实际情况在进行确定

1 台阶看台坐凳详图 1:15

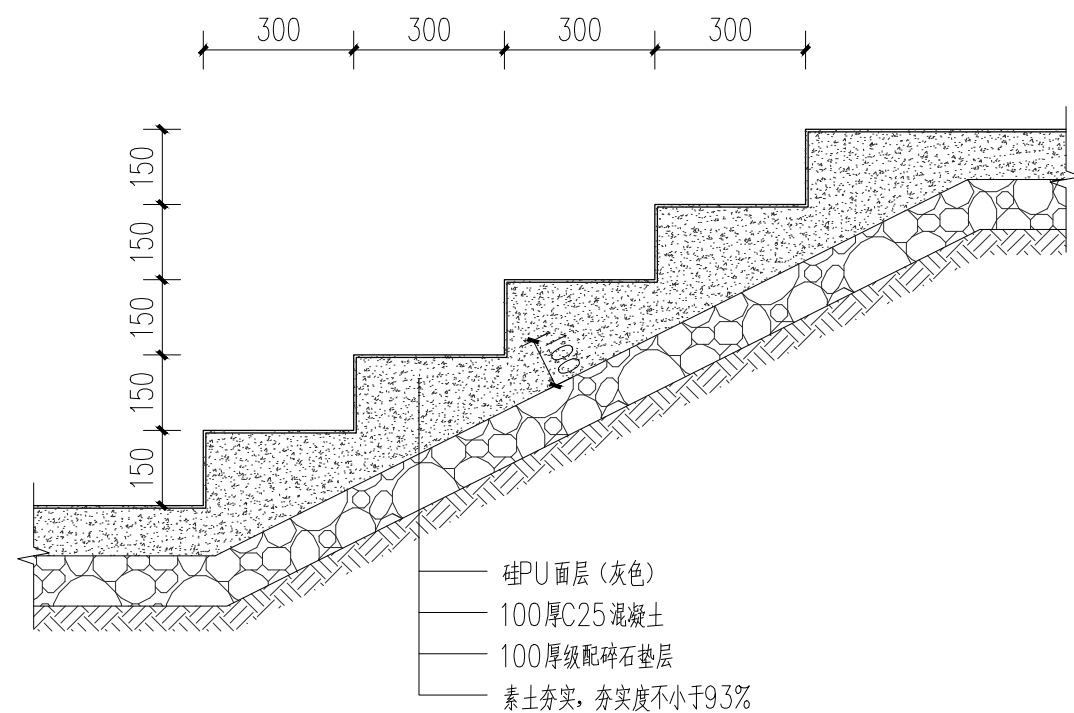

注：台阶数量根据实际情况在进行确定

2 台阶标准段详图 1:15

注意：不得量取图纸尺寸施工。如有任何不事宜，请在施工前与设计会商。
本图设计内容未经设计师许可不得在其它地方使用。

注释：

江苏深远建筑设计研究有限公司



JIANGSU SHENYUAN ARCHITECTURE
DESIGN & RESEARCH CO., LTD
设计资质证书编号：A132018012

	姓 名	签 名
绘 图	周 峰	周峰
设 计	周 峰	周峰
专业负责人	焦 丰	焦丰
项目负责人	焦 丰	焦丰
校 对	丁毅峰	丁毅峰
审 核	朱思伟	朱思伟
批 准	李 彤	李彤

专业会签

专 业	签 名	专 业	签 名
建 筑		暖 通	
结 构		电 气	
给排水		智 能	

建设单位	句容市边城镇人民政府		
工程名称	句容市边城镇青山村、光明村宜居宜业和美乡村建设工程（二期）		
子项名称			
图纸内容	篮球场详图二		
设计阶段	施工图	设计编号	
专 业	景 观	图 号	LD03.2
出图日期	2026.06	修改版次	

设计出图章/执业签章：

挡土墙结构设计说明

一、概述

- 本工程挡土墙为抗震重力式挡土墙。类型为直立式路肩挡土墙。
- 本工程挡土墙设计参考图集《挡土墙》17J008,施工时请认真阅读该图集并遵造其构造做法。
- 施工缝沿纵向每15m设置一道,施工缝宽为30mm.沿缝三边塞沥青麻筋,塞入深度200mm.
- 本工程的设计与控制等级
(1) 结构的设计使用年限为 30 年。
(2) 建筑结构安全等级为 二 级。
(3) 建筑地基基础设计等级为 丙。
(5) 毛石砌体结构施工质量控制等级为 B。
- 本工程结构抗震设防要求:
(1) 抗震设防烈度为 7 度,对应于设计基本地震加速度值为 0.10 g,设计地震分组为第 二 组。
(2) 根据本工程建筑使用功能的重要性分类,本工程建筑抗震设防类别为 丙 类。
(3) 根据工程地质勘察报告,本工程建筑场地类别为 Ⅲ 类场地。
- 毛石挡墙位置以实际为准,砌筑毛石挡墙总长度约30m.
- 标高以米为单位,其余尺寸除注明外均以毫米为单位,图中所注标高为示意。

二、设计依据

- 本工程设计执行下列我国现行设计规范、规程和标准:
(1) 《建筑结构可靠度设计统一标准》 GB50068-2018
(2) 《建筑结构制图标准》 GB/T50105-2010
(3) 《建筑抗震设防分类标准》 GB50223-2008
(4) 《建筑结构荷载规范》 GB50009-2012
(5) 《建筑地基基础设计规范》 GB50007-2011
(6) 《混凝土结构设计标准》 GB/T50010-2010(2024年版)
(7) 《建筑抗震设计标准》 GB/T50011-2010(2024年版)
(8) 《砌体结构设计规范》 GB50003-2011
(9) 《工程结构通用规范》 GB55001-2021
(10) 《建筑与市政地基基础通用规范》 GB55003-2021
(11) 《建筑与市政工程抗震通用规范》 GB55002-2021
(12) 《混凝土结构通用规范》 GB55008-2021
(13) 《钢结构通用规范》 GB55008-2021

- 本工程设计参照下列规程及图集:
《挡土墙》17J008
- 本工程挡土墙顶均布荷载 $q=10\text{KN/m}^2$,内摩擦角为 $\psi=30^\circ$,基底摩擦系数 $\mu=0.4$

三、地基基础

- 地基承载力特征值按 $f_{ak}=100\text{KPa}$ 进行设计,承载力满足要求后方可按本图施工。
基坑底保证至少进入持力层土500mm,超深部分用C20毛石混凝土浇筑,
- 基底力求粗糙,对粘性土地基,应夯填50厚砂石垫层。
- 基坑开挖前做好排水,保持基坑干燥。
- 墙身砌出地面后,基坑必须及时回填夯实,并做成不小于5%的向外流水坡,以免积水下渗,影响墙身稳定。


四、墙背填土

- 施工开挖:将墙背5m范围内的第一层土去除干净。用碎石土回填夯实
- 回填土:挡土墙背回填土采用碎石土,必须在挡土墙砌筑完成后,待养护期满方可回填;
回填时铺400厚硬塑粘土,再铺150厚碎石,依次向上,采用人工分层夯实处理,
- 虑土层做法详挡土墙剖面土。

- 当挡土墙背后全部为填土,且地形横坡大于1:5时应将2倍墙高范围内的植被铲除干净,然后填土夯实。
当挡土墙背后为陡坡,且开挖面角度小于割裂棱体角 θ 时,应将开挖面挖成凹凸不平,与开挖面接触的1m左右范围内的填料,应选用粗土粒,严格夯实,防止产生软弱面。

五、挡土墙墙身

- 材料:本工程墙身采用毛石砌体,毛石强度等级MU30,毛石重度 $\geq 22\text{KN/m}^2$,水泥砂浆强度等级为M10。
- 泄水孔靠天然地面的部分,距天然地面200mm.如有地下水,设置盲沟。
- 砌筑挡土墙时,要分层错缝砌筑,避免水平通缝;不应出现垂直通缝。砂浆水灰比必须符合要求,并填塞饱满。
- 如有转角,在转角处沿高每500加4 $\Phi 10$
- 墙顶做法:用1:3水泥砂浆抹成5%外斜护顶,厚度为50mm。
- 尽可能选用较大的和表面较平的毛石砌筑,其最小厚度为150。
- 其它未尽事宜均按国家现行规范,规程,标准等文件规定要求执行。

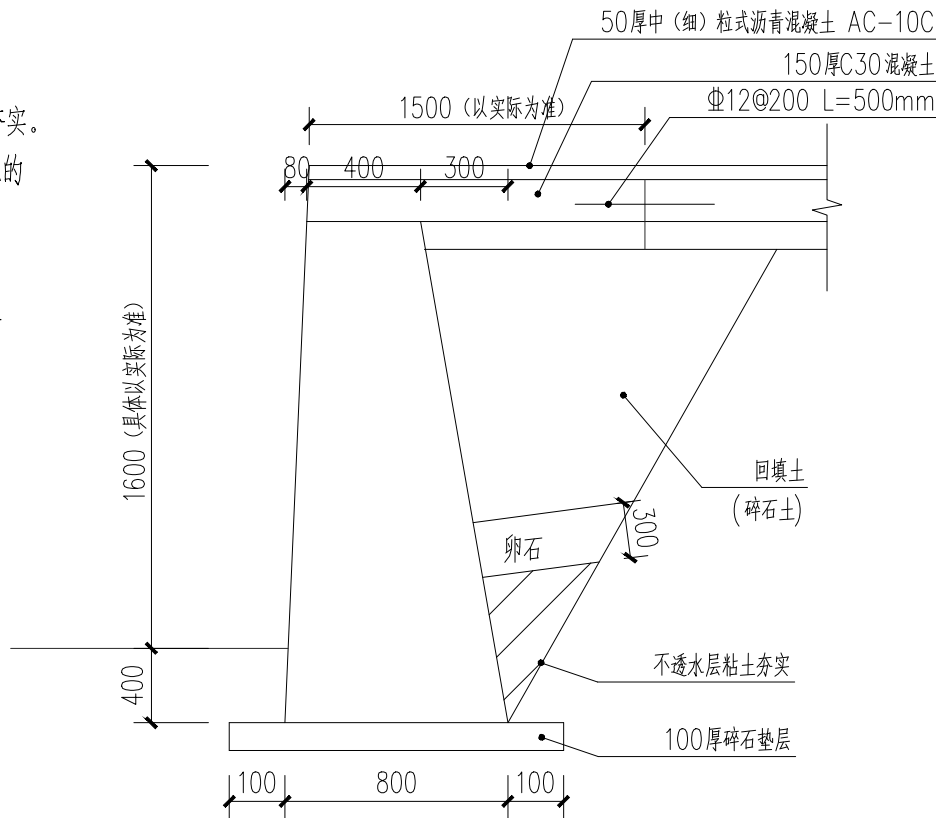

注意:不得量取图纸尺寸施工。如有任何不详事宜,请在施工前与设计师会商。
本图设计内容未经设计师许可不得在其它地方使用。

注释:

江苏深远建筑设计研究有限公司



JIANGSU SHENYUAN ARCHITECTURE
DESIGN & RESEARCH CO., LTD
设计资质证书编号: A132018012

	姓 名	签 名
绘 图	李鑫鑫	李鑫鑫
设 计	李鑫鑫	李鑫鑫
专业负责人	俞 彬	俞彬
项目负责人	焦 丰	焦丰
校 对	熊慎龙	熊慎龙
审 核	苏 珊	苏珊
批 准	李 彤	李彤

专业会签

专 业	签 名	专 业	签 名
建 筑		暖 通	
结 构		电 气	
给排水		智 能	

建设单位	句容市边城镇人民政府		
工程名称	句容市边城镇青山村、光明村宜居宜业和美乡村建设工程（二期）		
子项名称			
图纸内容	毛石挡墙做法		
设计阶段	施工图	设计编号	
专 业	景 观	图 号	LD04.1
出图日期	2026. 06	修改版次	

设计出图章/执业签章: