
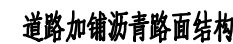


注释:

- 1、本图未加盖本单位出图章无效;
- 2、不得量取图纸尺寸施工,以标注尺寸为准;
- 3、施工及监理单位施工过程中发现图纸缺错应
- 4、本图设计内容不得在其它地方使用。

及时告知设计院,在设计出具相应变更单后依据变更单进行施工;

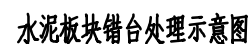

说明：

- 1、本图尺寸以厘米计。
- 2、错台高差小于1cm时，采用机械磨平或凿平处理；错台高度大于1m是，采用沥青砂填补，填补后纵坡变化控制在1%以内。
- 3、错台处治后，应对水泥板块间接缝进行清理，填缝处理，板底脱空处应进行换板处理。

资质证书编号:A232001851 有效期至:2029年06月13日

AVAD 环宇设计	南京环宇建筑设计院有限公司 Nanjing Huanyu Architectural Design Institute Co., Ltd 资质证书编号: A232001851	批准 APPROVED	余家明	审核 AUDITED	杨茂政	建设单位 CLIENT	南京市六合区人民政府横梁街道办事处	子 项 SUB-PRO	道路工程	南京环宇建筑设计院有限公司 资质证书等级范围: 工程设计建筑行业建筑工程专业乙级; 工程设计风景园林工程专项乙级。 资质证书编号: A232001851 有效期至: 2029年06月13日	2026.07	设计阶段 DESIGN STAGE	施工图	
		审定 VALIDATION	汪燕	校对 CHECKED	薛昌宝	项目名称 PROJECT	横梁街道雨花石村陈堡桥省级传统村落规划	图纸内容 DRAWING	道路结构层及切缝图			日期 DATE	项目编号 PROJECT NO.	HY-GH2023015
		项目负责人 MANAGER	王梦颖	设计 DESIGNED	何艳如							比例 SCALE	图号 DWG.No.	路施-03
		专业负责人 ARCH.CHIEF	薛昌宝	绘图 DRAWN	何艳如							道路		

注释:

- 1、本图未加盖本单位出图章无效;
- 2、不得量取图纸尺寸施工,以标注尺寸为准;
- 3、施工及监理单位施工过程中发现图纸缺错应及时告知设计院,在设计出具相应变更单后依据变更单进行施工;
- 4、本图设计内容不得在其它地方使用。



- 1、图中尺寸单位除注明外，均以cm计。
- 2、本图为既有水泥路面加铺前修复。
- 3、板角断裂应按破裂面的大小确定切割范围。
- 4、板角切缝后，凿除破损部分时，应凿成规则的垂直面。对于原有钢筋不应切断，如果钢筋难以全部保留，至少保留20~30cm长的钢筋头，且应长短交错。
- 5、板角修复纵向边不能位于车轮轨迹上。

2026.07	设计阶段 DESIGN STAGE	施工图
	项目编号 PROJECT NO.	HY-GH2023015
道路	图号 DWG No.	路施-03



建设单位 CLIENT	南京市六合区人民政府横梁街道办事处
项目名称 PROJECT	横梁街道雨花石村陈堡桥省级传统村落规划

子 项 SUB-PRO	道路工程
图纸内容 DRAWING	道路结构层及切缝图

道路接缝图

路面板横断面大样图(单位:毫米)

路面板纵断面大样图(单位:毫米)

横向胀缝(适用于板块变化处及板块接缝处)

说明:

- 1、本图未标注尺寸单位以厘米计。
- 2、路面抗弯拉强度为4.0MPa。路面设计标准轴载BZZ—100。
- 3、在道路交叉口切点处及竖曲线顶部设胀缝,其余路段每100米设一条。与已经有道路接头处设置胀缝。胀缝为2cm沥青木板胀缝,在道路首尾两端须设胀缝。
- 4、路面表面抗滑构造采用纵向拉毛,横向拉槽(或压槽)的结构形式。滑模摊铺后的路面砂浆层厚度要求均匀,平均厚度 $\geq 4\text{mm}$ 。人工横向拉槽采用压板或齿耙。路面纵向拉毛处理深度控制在 $1\text{mm}\sim 2\text{mm}$,建议用浸湿的麻袋片。麻袋片接触路面的拖行长度以 $0.7\sim 1.5\text{m}$ 为宜。人工修整过的表面,微观抗滑构造已经消失,必须再拖麻处理,恢复微观抗滑构造。应注意控制塑性刻槽时间,从塑性刻槽完成至初凝时间间隔不得小于20分钟,最佳工作时间以刻槽后深度 $\geq 3\text{mm}$,槽壁不变形作为控制参考标准。当有泌水现象发生时,以混凝土板表面水分绝大部分挥发掉即进行刻槽为宜。全线纵坡 $\geq 7\%$ 以及半径 $< 30\text{m}$ 路段的路面均要进行拉毛处理。并在建成通车后,应经常对路面的抗滑情况进行监控,以保证行车安全。
- 5、图中及说明中未尽事宜请按有关施工及验收规范严格遵照执行。

江苏省工程勘察设计出图专用章

南京环宇建筑设计院有限公司

资质等级范围：工程设计建筑行业建筑工程专业乙级
工程设计风景园林工程专项乙级。

资质证书编号:A232001851 有效期至:2029年06月13日

2026.07

设计阶段
DESIGN STAGE

项目编号 HY-GH2023015
PROJECT NO.

图号
DWG No. 路施-03

地址：南京市六合区延安北路33号

院联系电话: 025-57125848

专业会签 DISCIPLINE JOINTLY SIGNED BY	(专 业) DISCIPLINE	(签 名) SIGNATURE	(专 业) DISCIPLINE	(签 名) SIGNATURE	(专 业) DISCIPLINE	(签 名) SIGNATURE	(专 业) DISCIPLINE	(签 名) SIGNATURE
	建 筑 ARCHITECTURE		给 水 WATER		电 气 ELECTRIC		道 路 ROAD	景 观 LANDSCAPE
	结 构 STRUCTURE							

注 释:
1、本图未加盖本单位出图章无效;
2、不得量取图纸尺寸施工,以标注尺寸为准;
3、施工及监理单位施工过程中发现图纸缺错应
及时告知设计院,在设计出具相应变更单后,依
据变更单进行施工;
4、本图设计内容不得在其它地方使用。



南京环宇建筑设计院有限公司
Nanjing Huanyu Architectural
Design Institute Co., Ltd
资质证书编号: A232001851

批准 APPROVED	余家明	余明	审核 AUDITED	杨茂政	杨茂政
审定 VALIDATION	汪燕	汪燕	校对 CHECKED	薛昌宝	薛昌宝
项目负责人 MANAGER	王梦颖	王梦颖	设计 DESIGNED	何艳如	何艳如
专业负责人 ARCH.CHEF	薛昌宝	薛昌宝	绘图 DRAWN	何艳如	何艳如

建设单位
CLIENT
南京市六合区人民政府横梁街道办事处

项目名称
PROJECT
横梁街道雨花石村陈堡桥省级传统村落规划

子 项
SUB-PRO
道路工程

图纸内容
DRAWING
车道边线大样图

江苏省工程勘察设计出图专用章

南京环宇建筑设计院有限公司

资质等级范围: 工程设计建筑行业建筑工程专业乙级;
工程设计风景园林工程专项乙级。


资质证书编号:A232001851 有效期至: 2029年06月13日

2026.07	设计阶段 DESIGN STAGE	施工图
	项目编号 PROJECT NO.	HY-GH2023015
道路	图号 DWG.No.	路施-04

专业会签 DISCIPLINE JOINTLY SIGNED BY	(专业) 建 筑 DISCIPLINE ARCHITECTURE	(专业) 结 构 DISCIPLINE STRUCTURE	(专业) 给 水 DISCIPLINE WATER SUPPLY	(专业) 电 气 DISCIPLINE ELECTRIC	(专业) 道 路 DISCIPLINE ROAD	(专业) 景 观 DISCIPLINE LANDSCAPE	签 名 SIGNATURE
							王梦颖

及时告知设计院，在设计出具相应变更后，依据变更单进行施工；
4、本图设计内容不得在其它地方使用。

注 释：
1、本图未加盖本单位出图章无效；
2、不得量取图纸尺寸施工，以标注尺寸为准；
3、施工及监理单位施工过程中发现图纸错误应

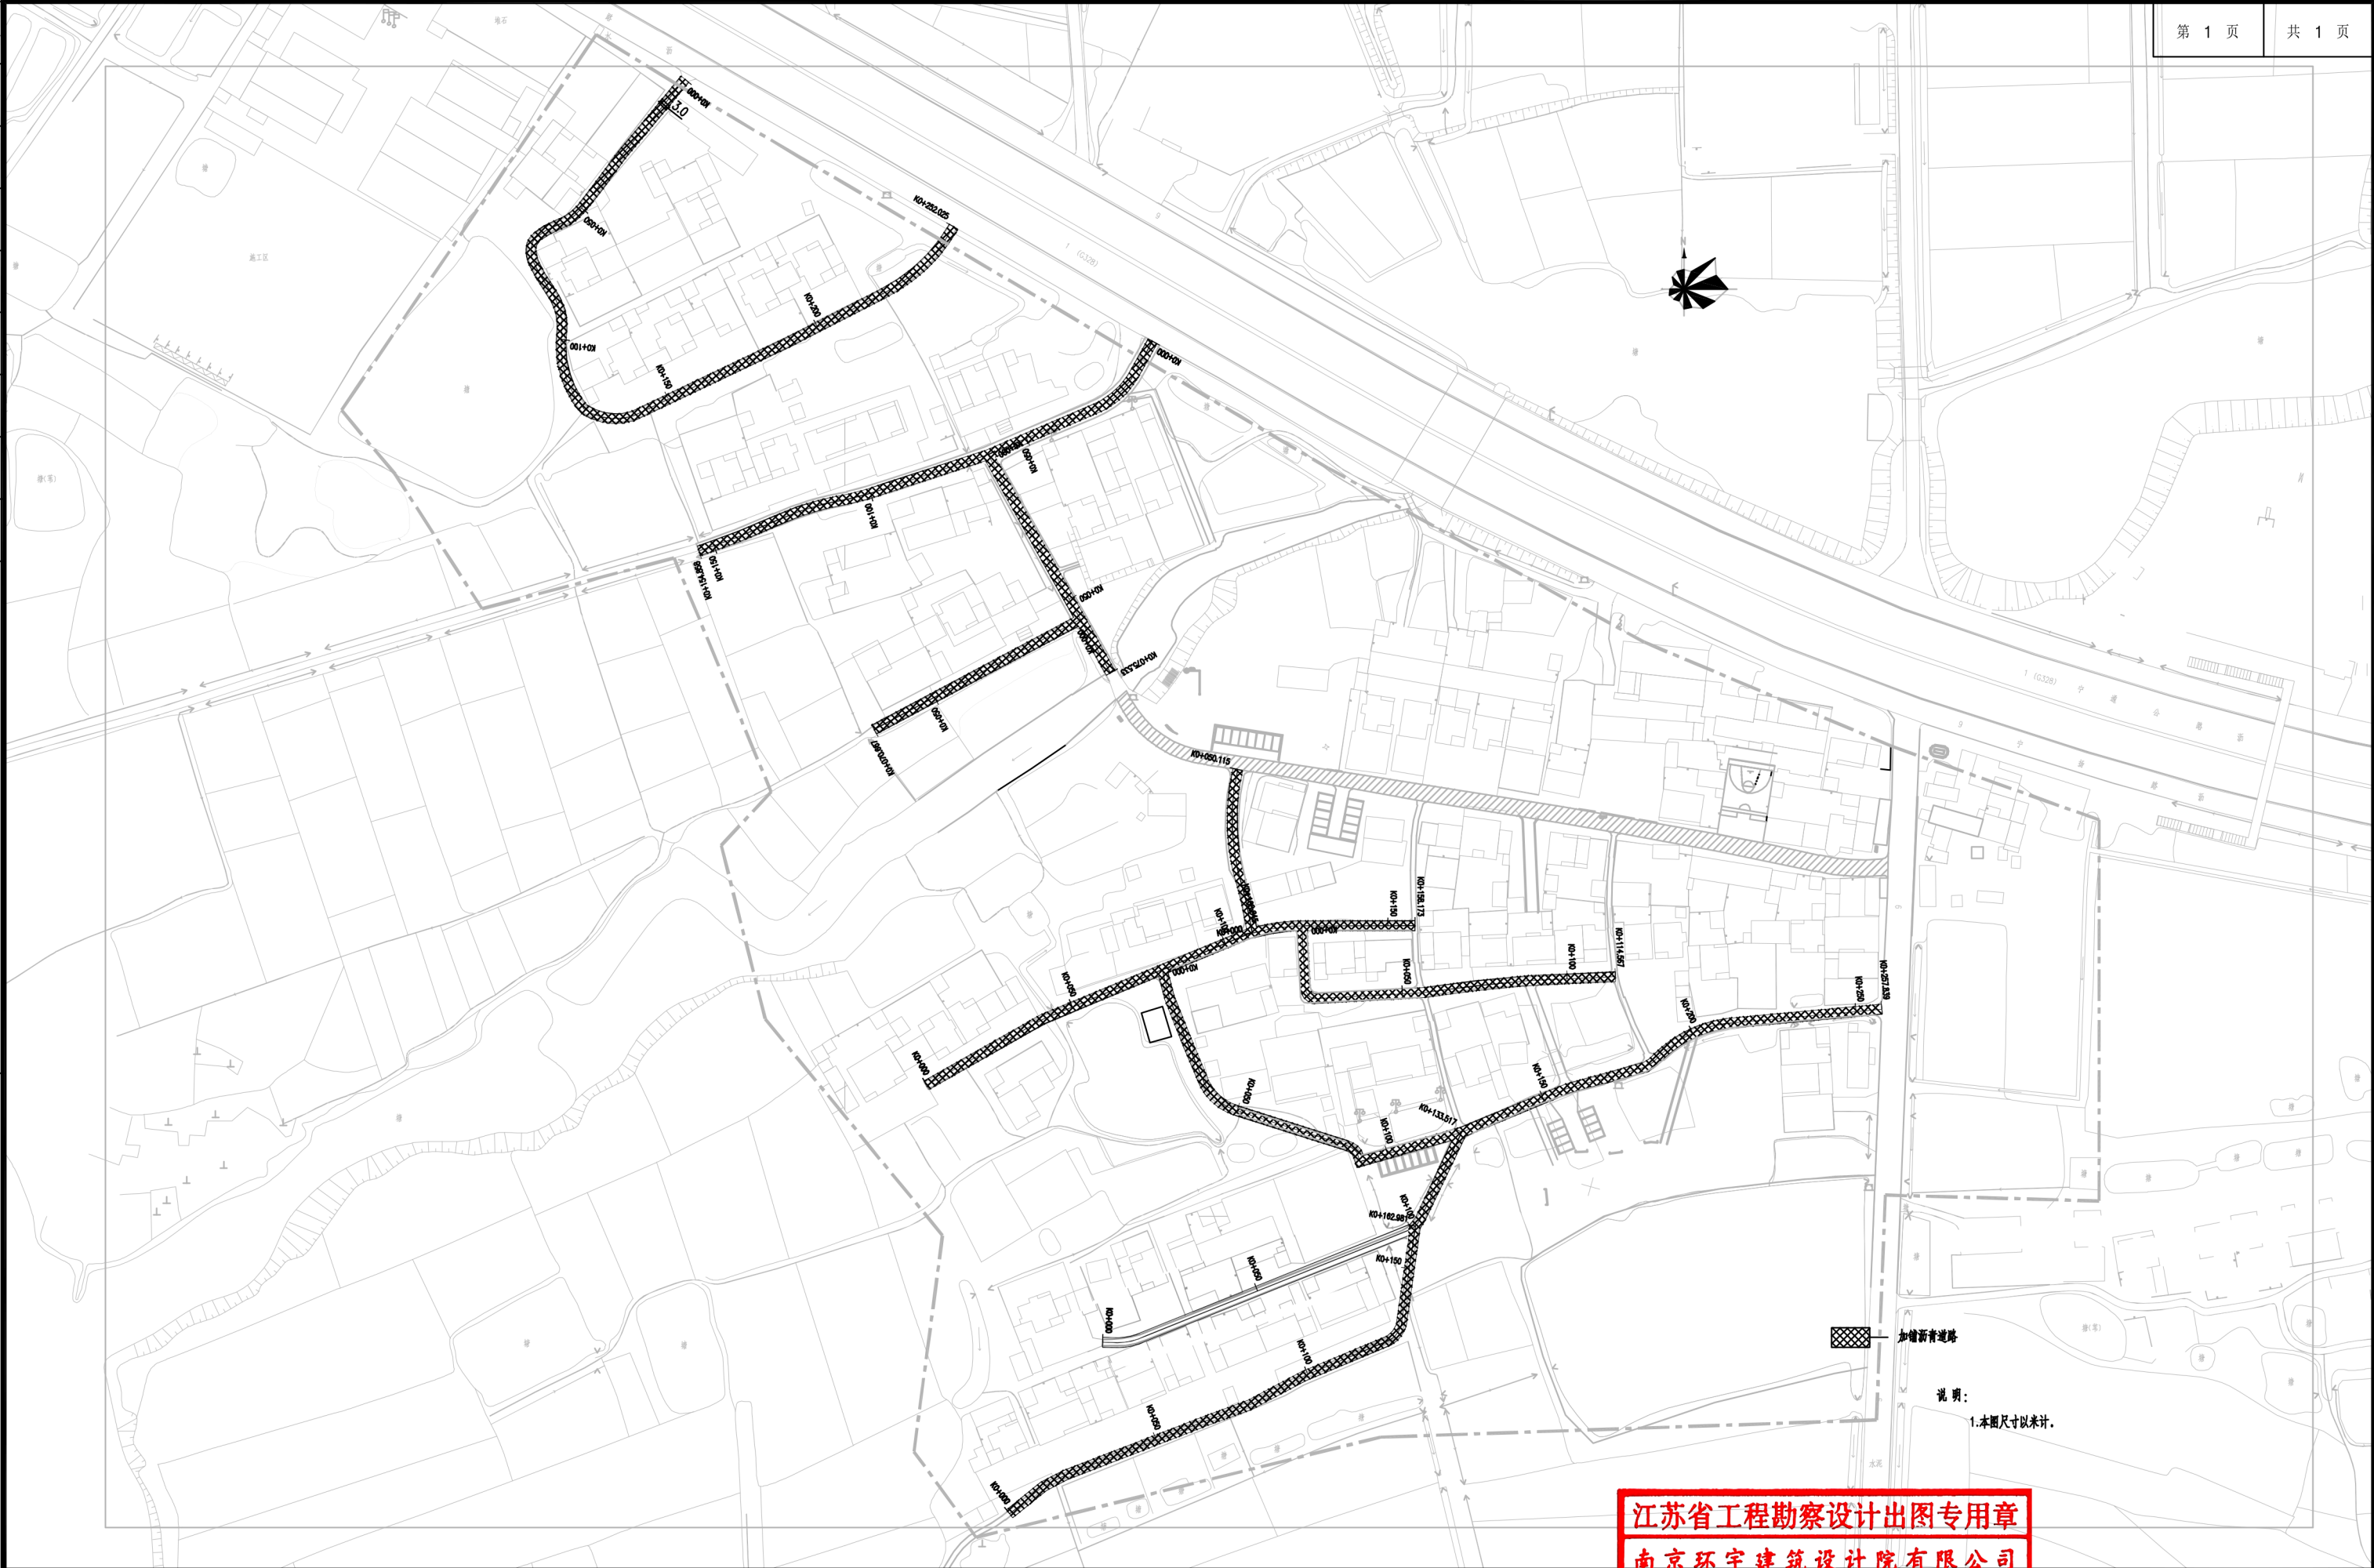

南京环宇建筑设计院有限公司
Nanjing Huanyu Architectural
Design Institute Co., Ltd
资质证书编号: A232001851

批准 APPROVED	余家明	审核 AUDITED	杨茂政
审定 VALIDATION	汪燕	校对 CHECKED	薛昌宝
项目负责人 MANAGER	王梦颖	设计 DESIGNED	何艳如
专业负责人 ARCH.CHEF	薛昌宝	绘图 DRAWN	何艳如

建设单位 CLIENT	南京市六合区人民政府横梁街道办事处
项目名称 PROJECT	横梁街道雨花石村陈堡桥省级传统村落规划

子 项 SUB-PRO	道路工程
图纸内容 DRAWING	平面图

江苏省工程勘察设计出图专用章
南京环宇建筑设计院有限公司
资质等级范围: 工程设计建筑行业建筑工程专业乙级;
工程设计风景园林工程专项乙级。
资质证书编号: A232001851 有效期至: 2029年06月13日

日期 DATE	2026. 07	设计阶段 DESIGN STAGE	施工图
比例 SCALE		项目编号 PROJECT NO.	HY-GH2023015
道路		图号 DWG.No.	路施-02