


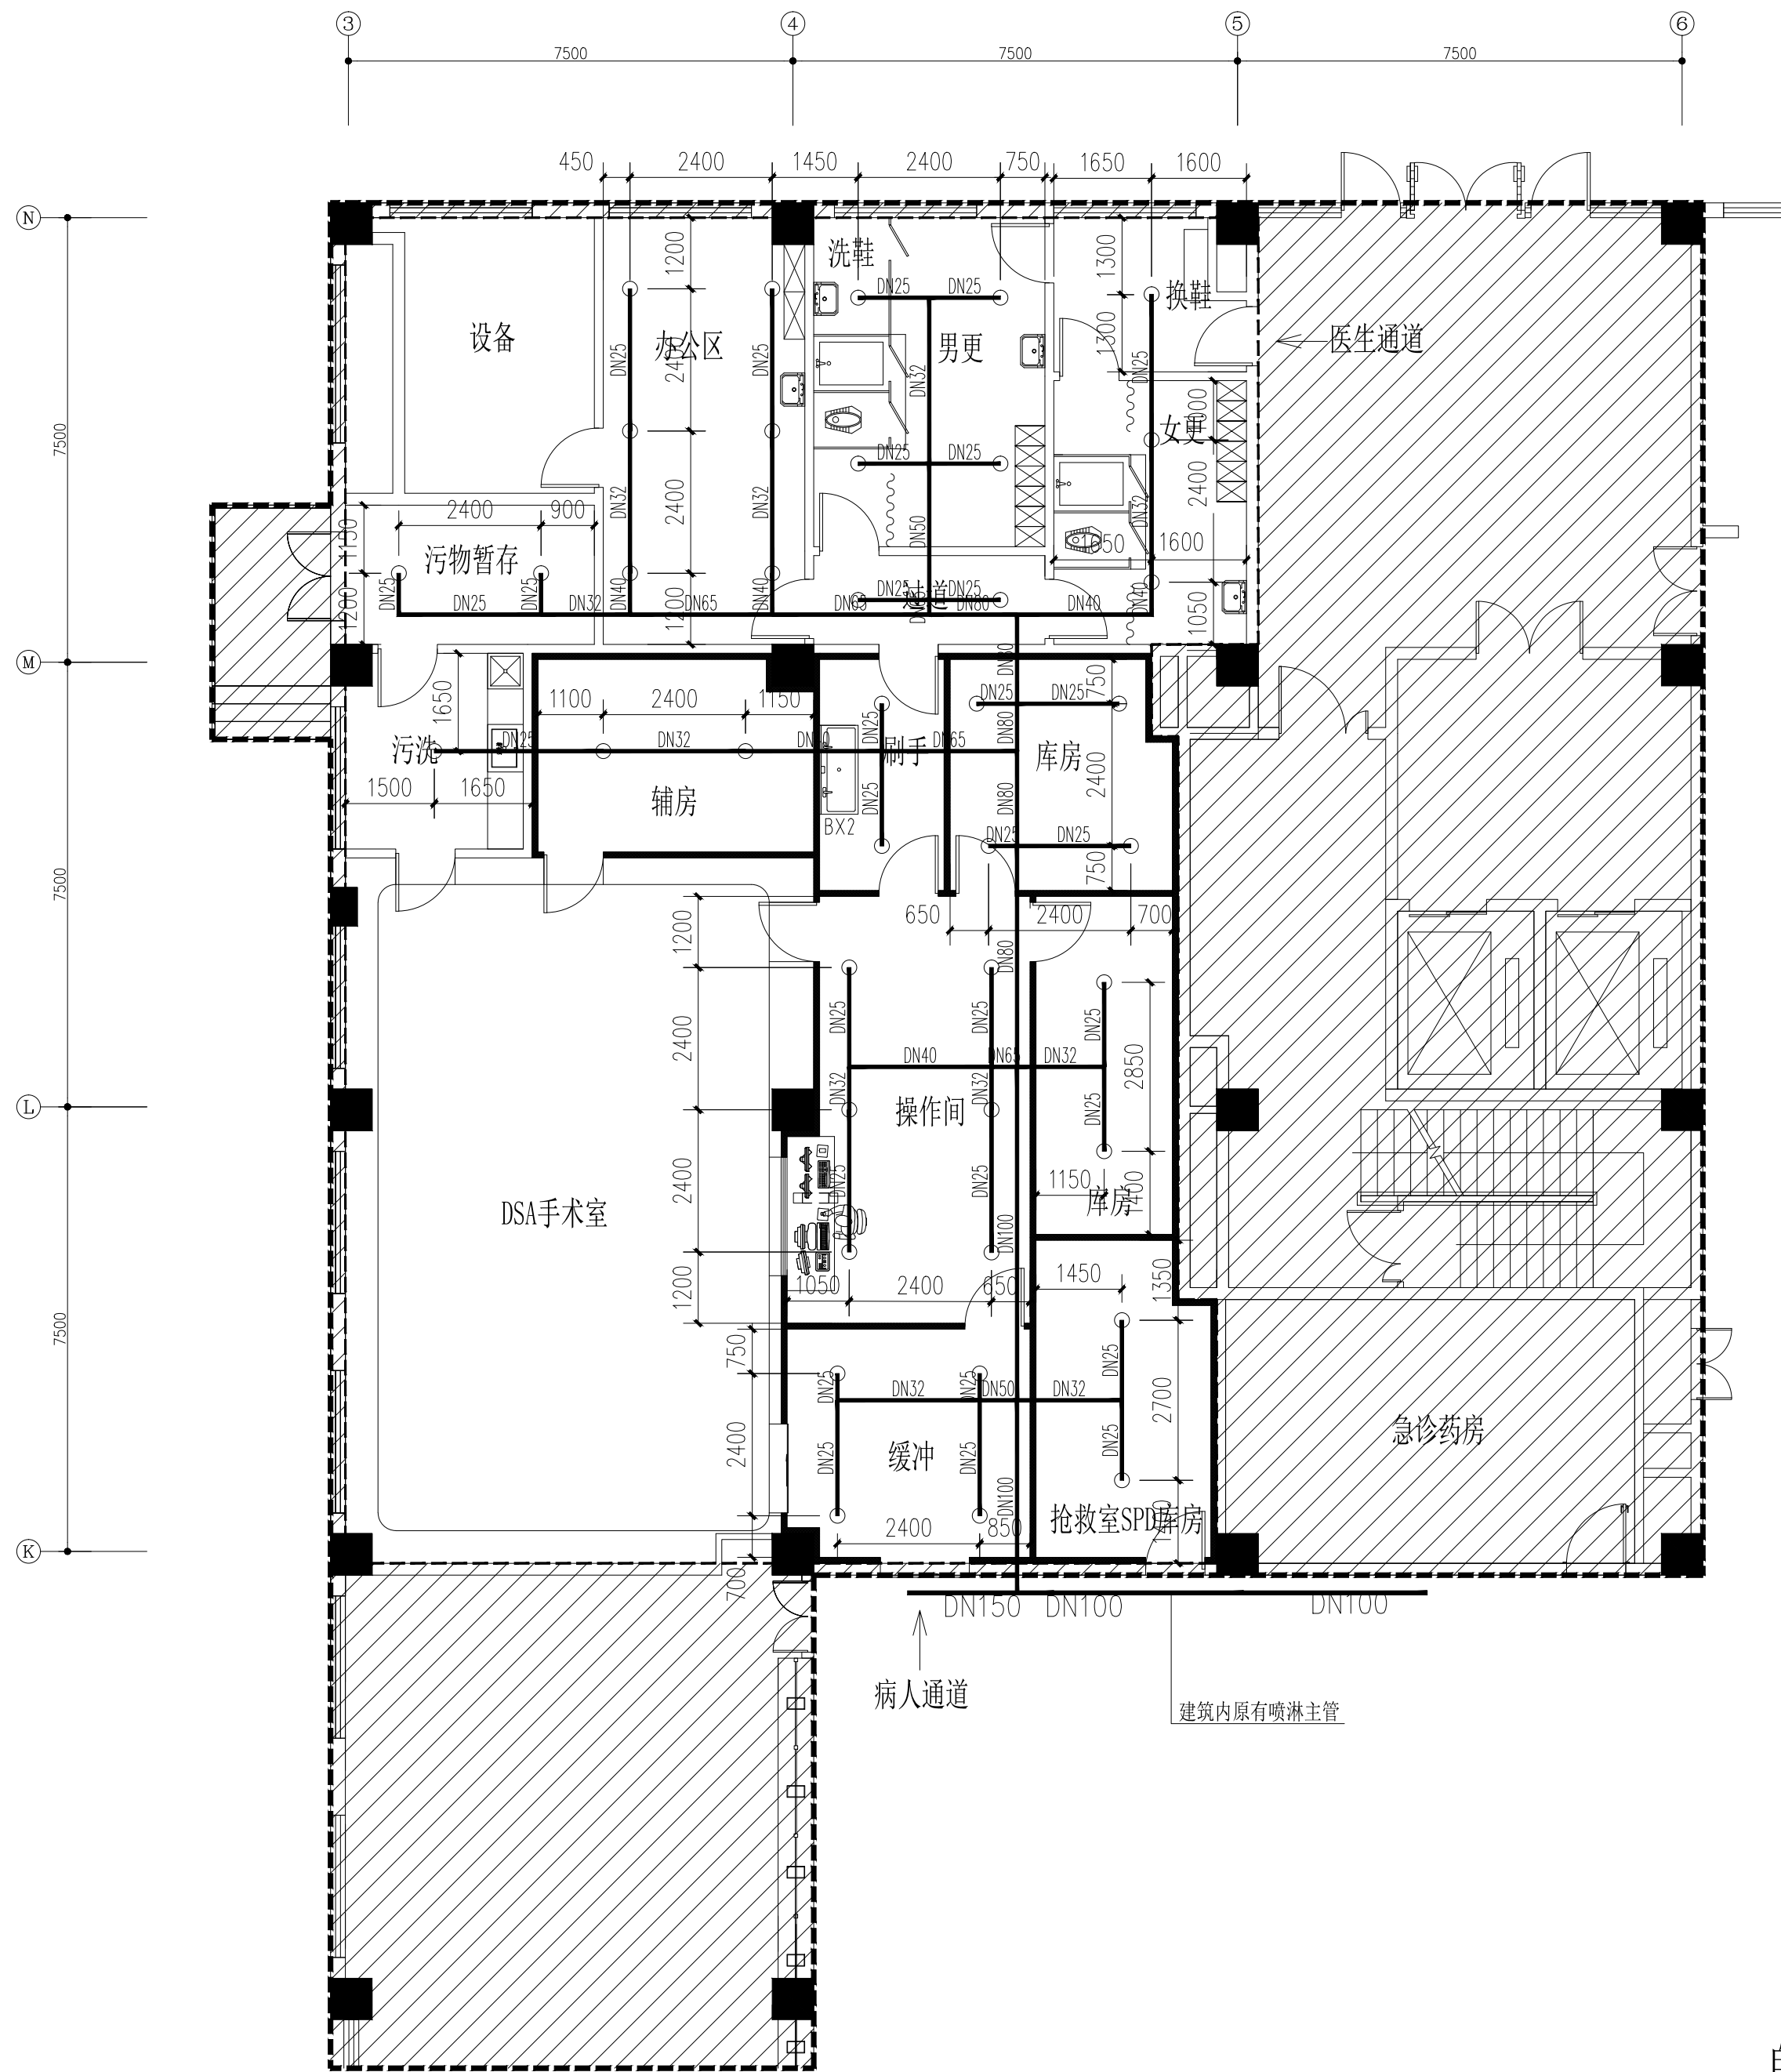

自喷平面布置图 1:100

注：图中阴影部位不在设计范围内。

备注栏

扬州大学工程设计研究院有限公司
ENGINEERING DESIGN & RESEARCH INSTITUTE Co.,Ltd.
OF YANGZHOU UNIVERSITY
工程设计证书编号：A132000222（甲级）

合作设计单位

建设单位

江苏省苏北人民医院

工程名称

急诊楼DSA改造工程

图纸名称

自喷点位图

设计阶段	施工图	版 次	A
职 责	姓 名	签 名	日 期
批 准			
审 定			
审 核			
项目负责			
专业负责			
校 对			
设 计			
制 图			

会 签 栏

建 筑		电 气	
结 构		暖 通	
给 排 水		工 艺	

盖 章 栏

注：1. 请建设单位报送当地审图办等相关部门
2. 未加盖我公司出图专用章其设计图无效

专 业	给排水	设计编号	266006
日 期	2026. 04	图纸编号	