

电气专业图纸目录表




序号	图 号	图 纸 名 称	图 纸 规 格	备 注		
1	DS-01	电气施工图设计说明	A1			
2	DS-02	配电系统图、配电平面图	A1			
3	DS-03	接地平面图	A1			
4						
5						
江苏世博设计研究院有限公司						
工程名称	海州区新坝镇朱圩村标准化厂房			阶段	施工图	
审 定	张明	审 核	周志峰	图 名	项目号	26015-1
项目负责人	王松	校 对	张松		图 号	DS-00
专业负责人	周志峰	设 计	黄柯		日 期	2026.07
电气施工图图纸目录						

节能设计专篇(电气)


[illegible]




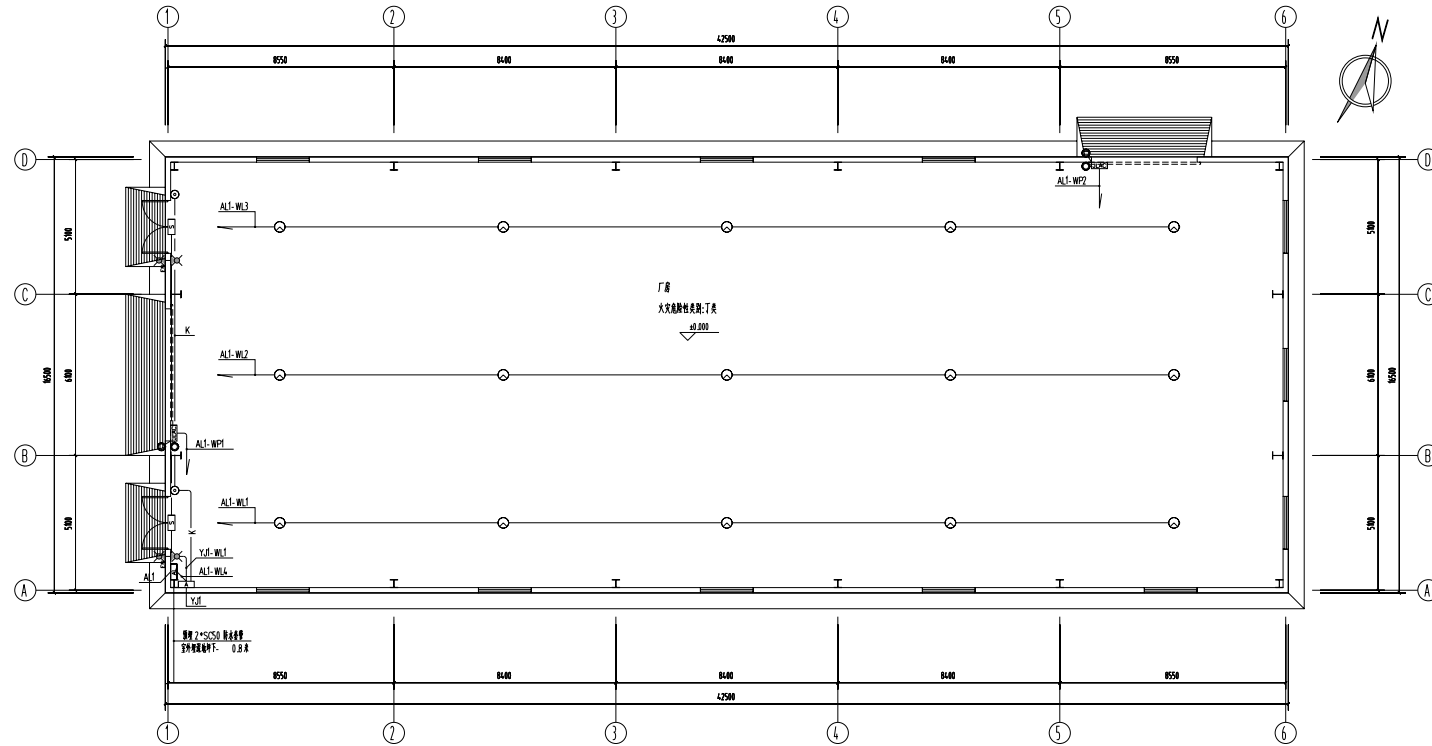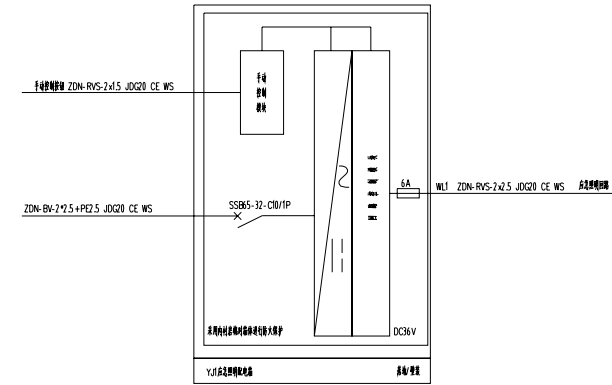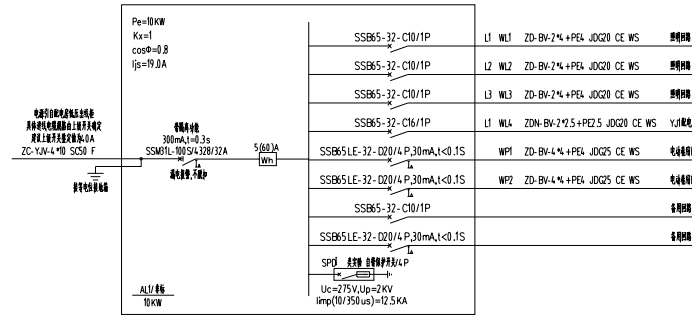

配电平面图 1:100

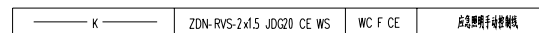


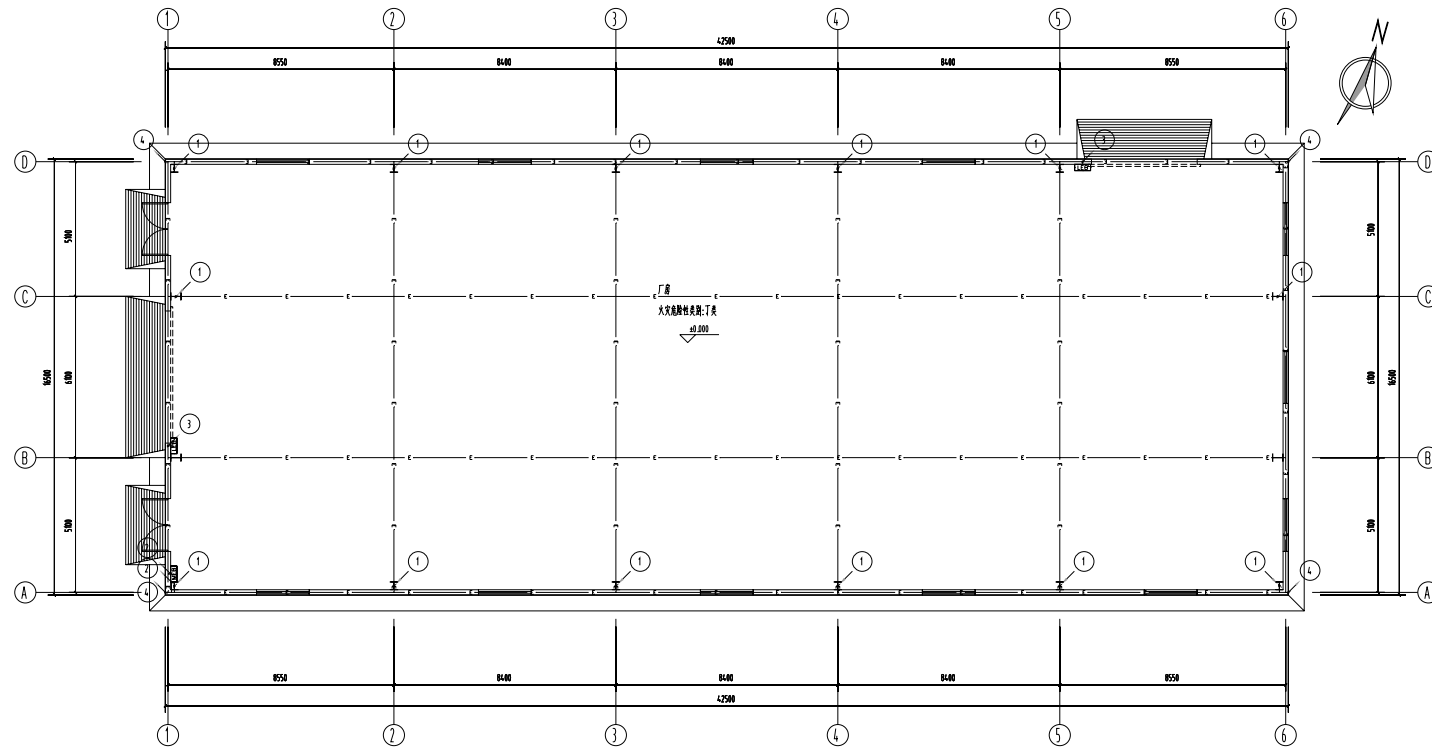

接地平面图 1:100

基础接地平面标示说明:

基础接地利用最底层结构基础内的钢筋,钢筋之间可靠焊接(接地线利用地梁内的二根不小于 $\phi 16$ 主筋,无地梁处采用人工接地线,利用-4.0 $\times 4$ 铜覆钢)。各设备等电位连接点位置具体表示如下:

- | | | |
|-----|----|---|
| (1) | -- | 利用预埋线外圈有锁柱者为引下线,引下线间距不大于25mm。引下线上端与避雷带焊接,下端与建筑物基础底板及基础底板上的上下两层圈梁内两层主筋焊接。外引下线在室外地面下1m处引出与室外防雷线焊接。 |
| (2) | -- | 凡等电位联结端子盒,利用 $\varphi 40$ 、镀锌镀锌钢板引至基础底板,并引至处为等电位联结端子盒MEB。 |
| (3) | -- | 电动机柜门等电位接地,利用 $\varphi 40 \times 4$ 、镀锌镀锌钢板引至基础底板,并引至电动机柜的金属壳体及附属电气设备的可靠导电部分。 |
| (4) | -- | 接地电阻测试点,利用 $\varphi 40 \times 4$ 、镀锌钢板300mm,接地线埋设在墙体表面并与构造柱内为接地引下线的两层主筋焊接,接地线伸出墙体高度为50mm,构造柱内为接地引下线的下层主筋下与三层基础板内层的主筋焊接。在距室外地面-1.0米处,由墙体为引下线的土层上引出,一根 $\varphi 40 \times 4$ 、镀锌钢板,导体伸出室外高度为50mm。 |

