





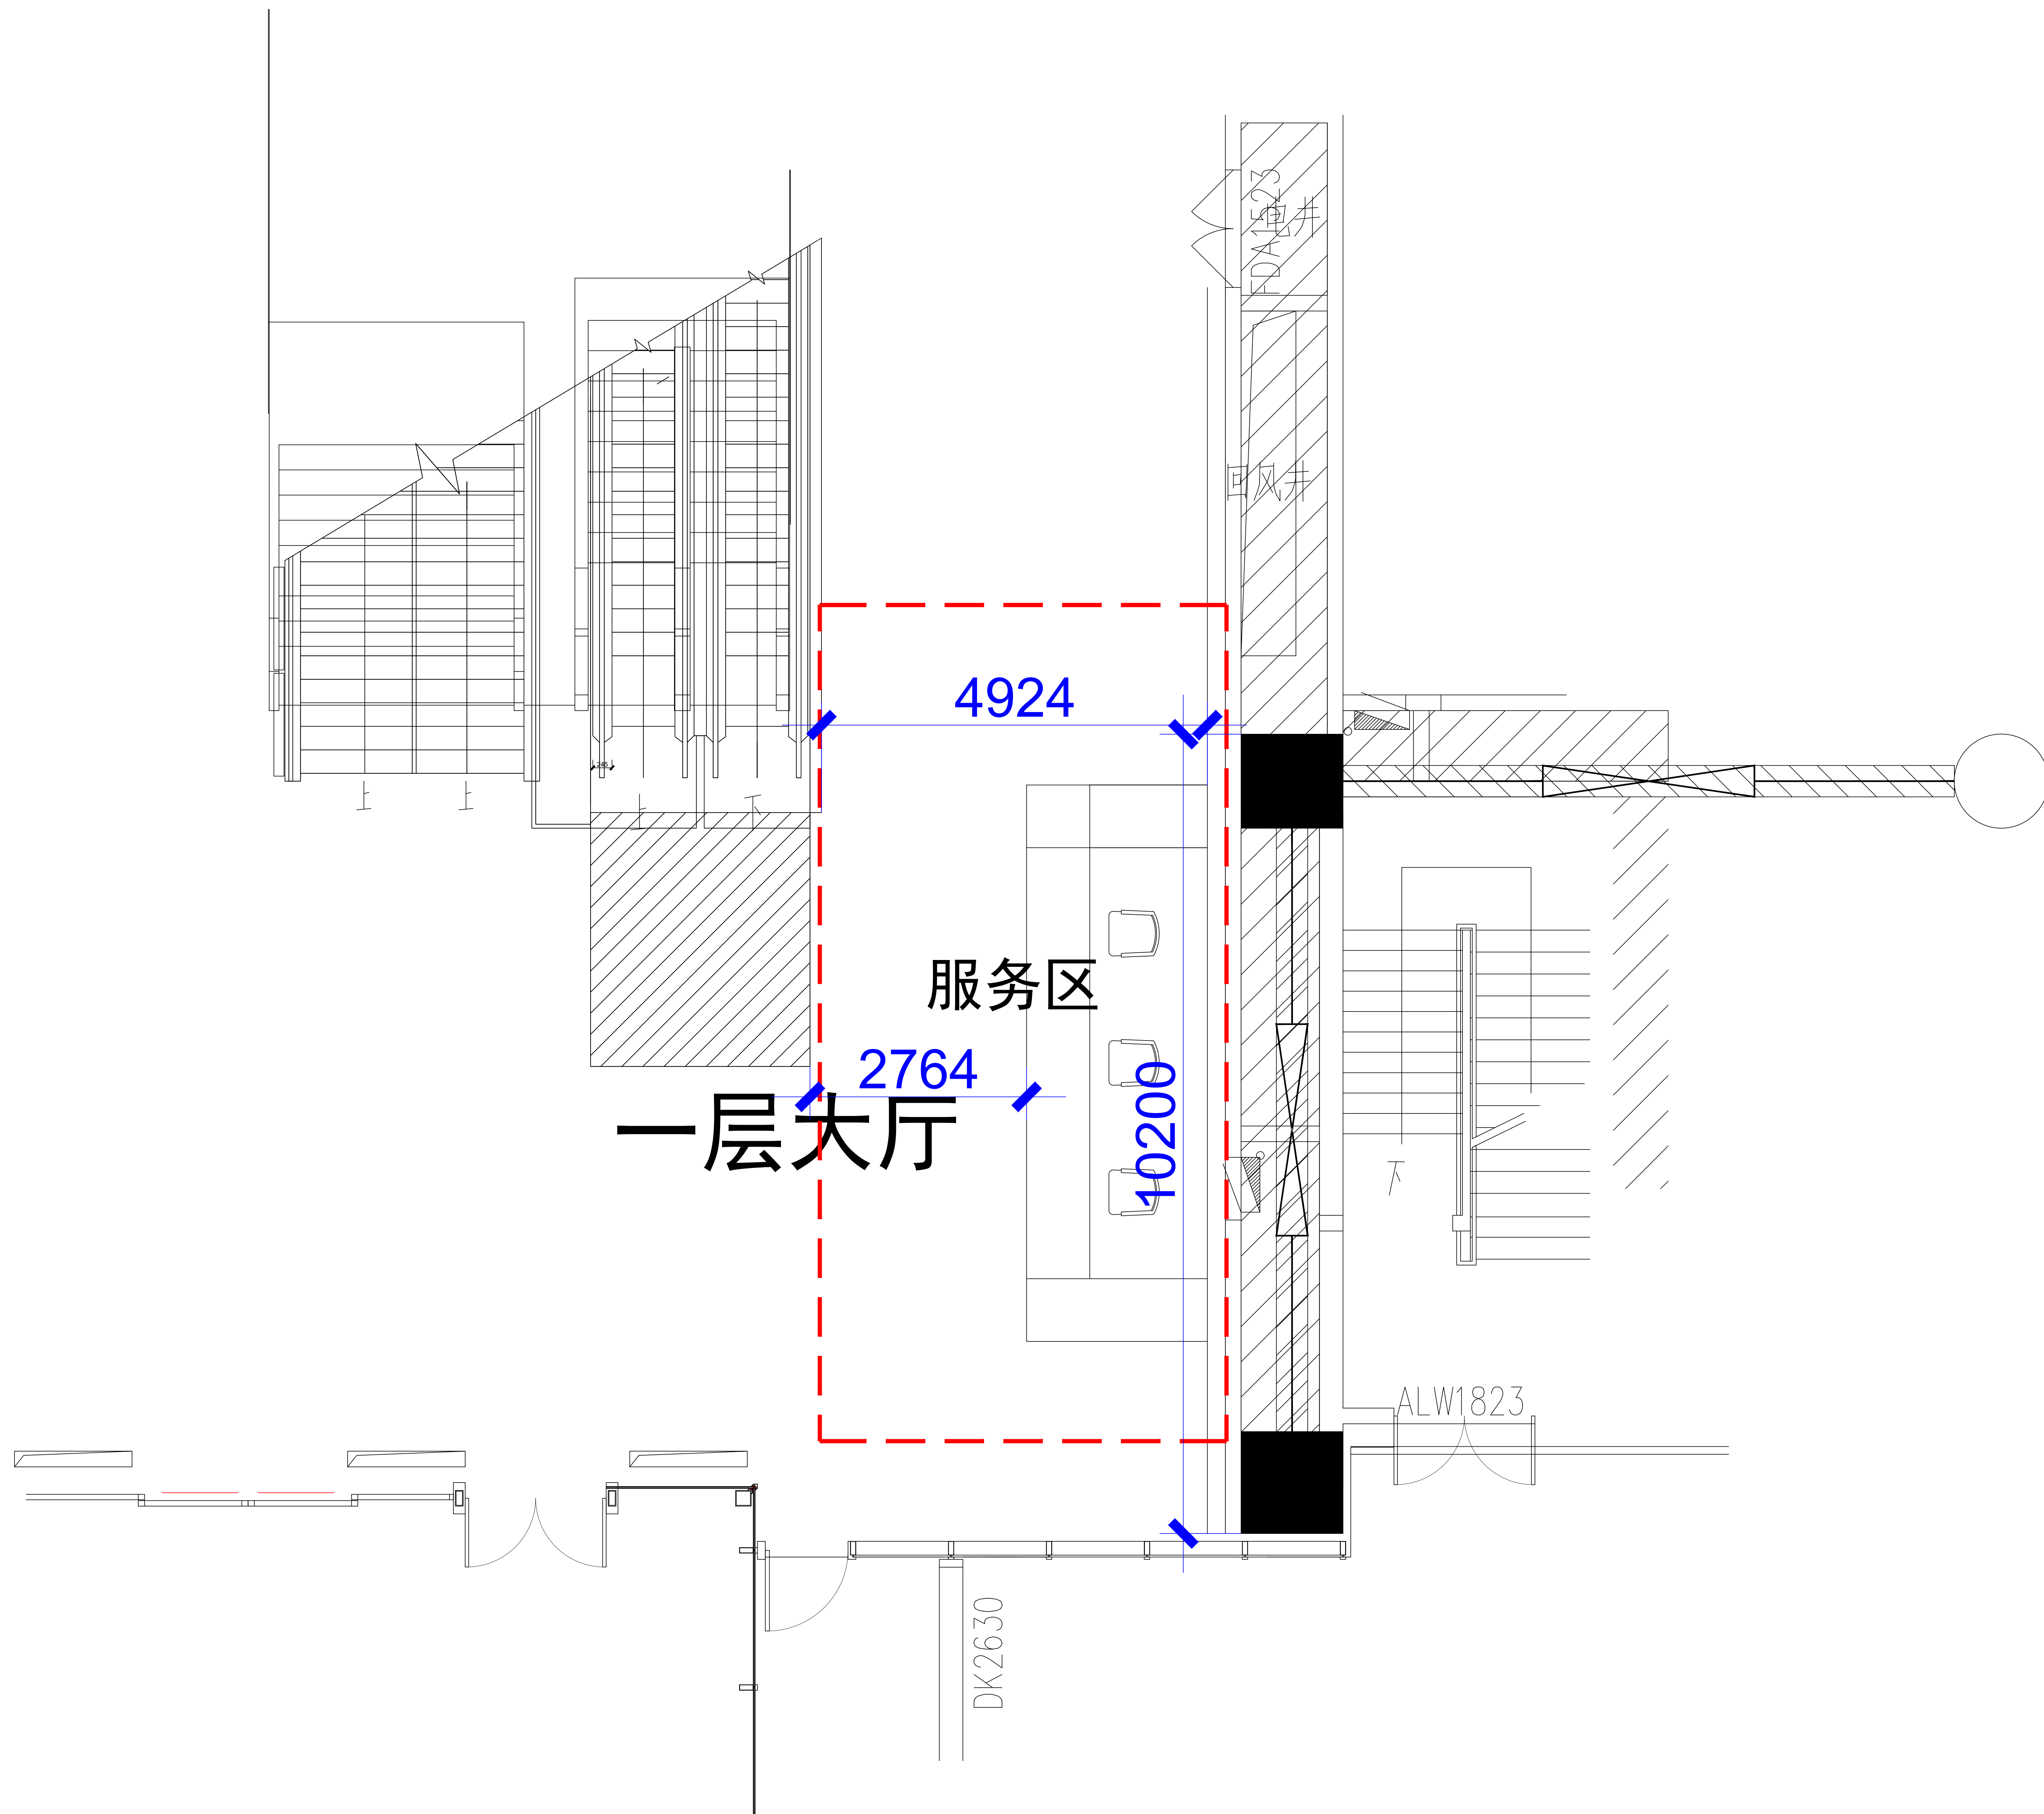


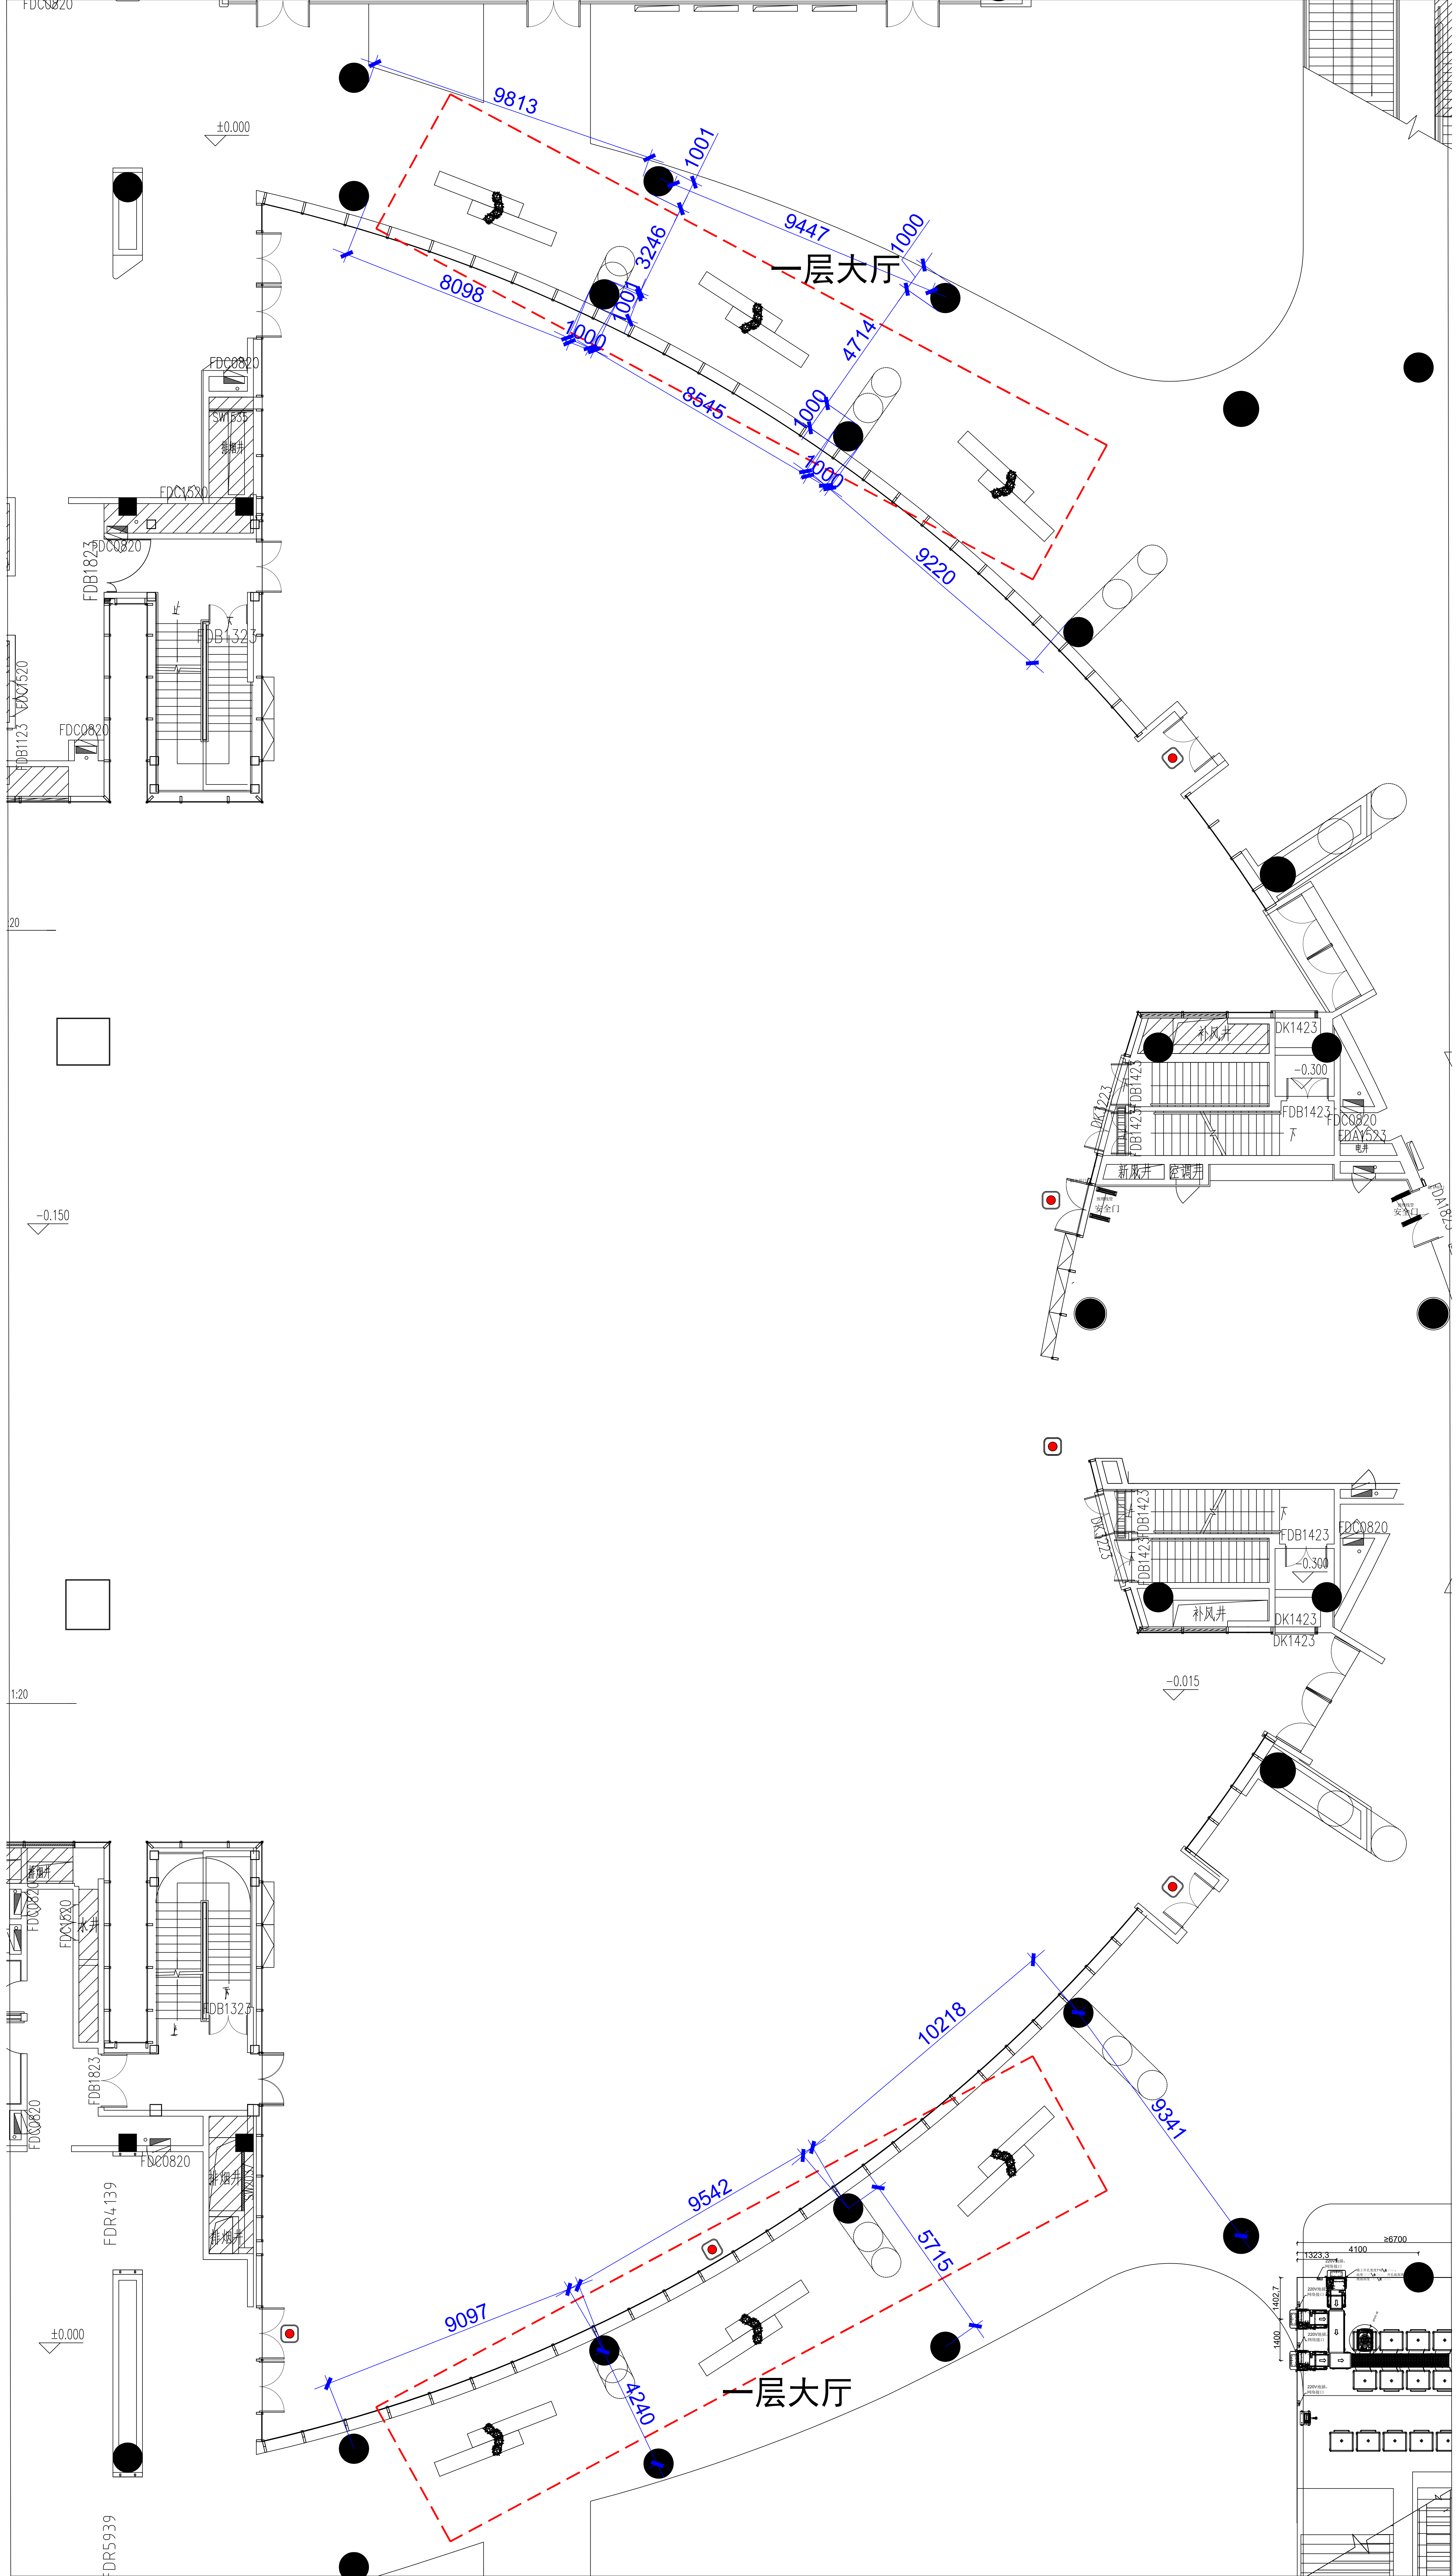

一层公共休闲室

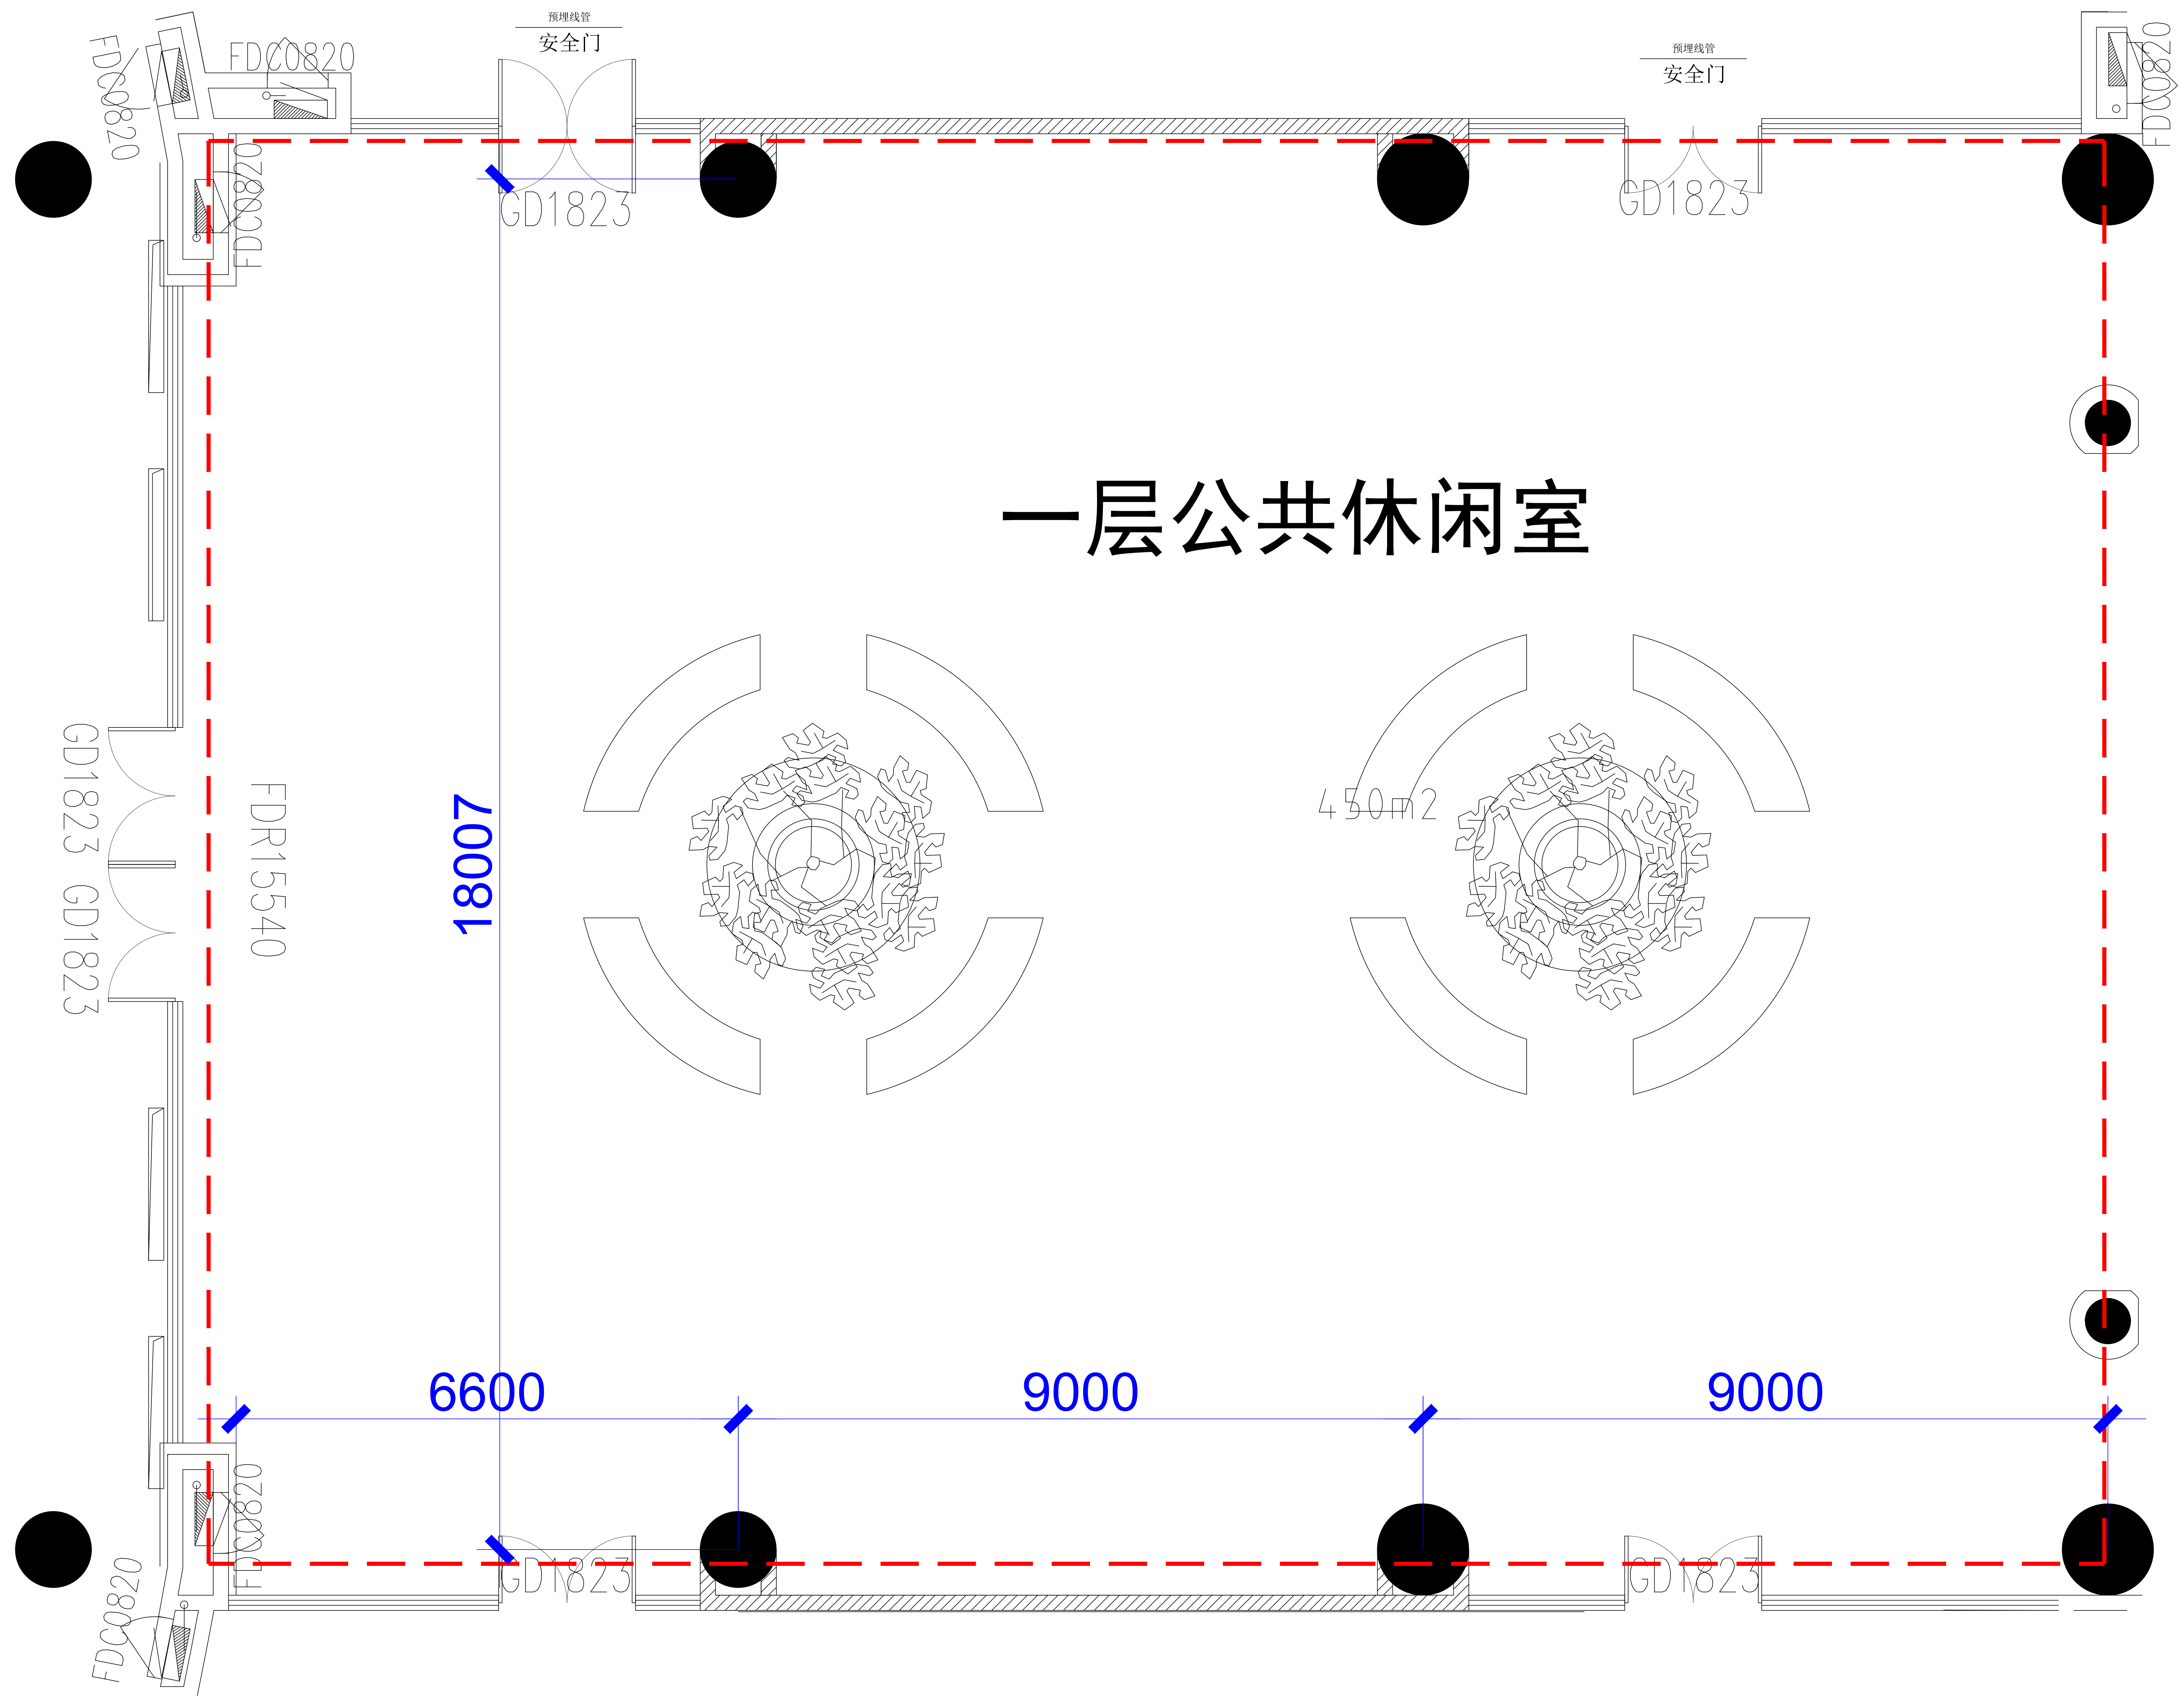

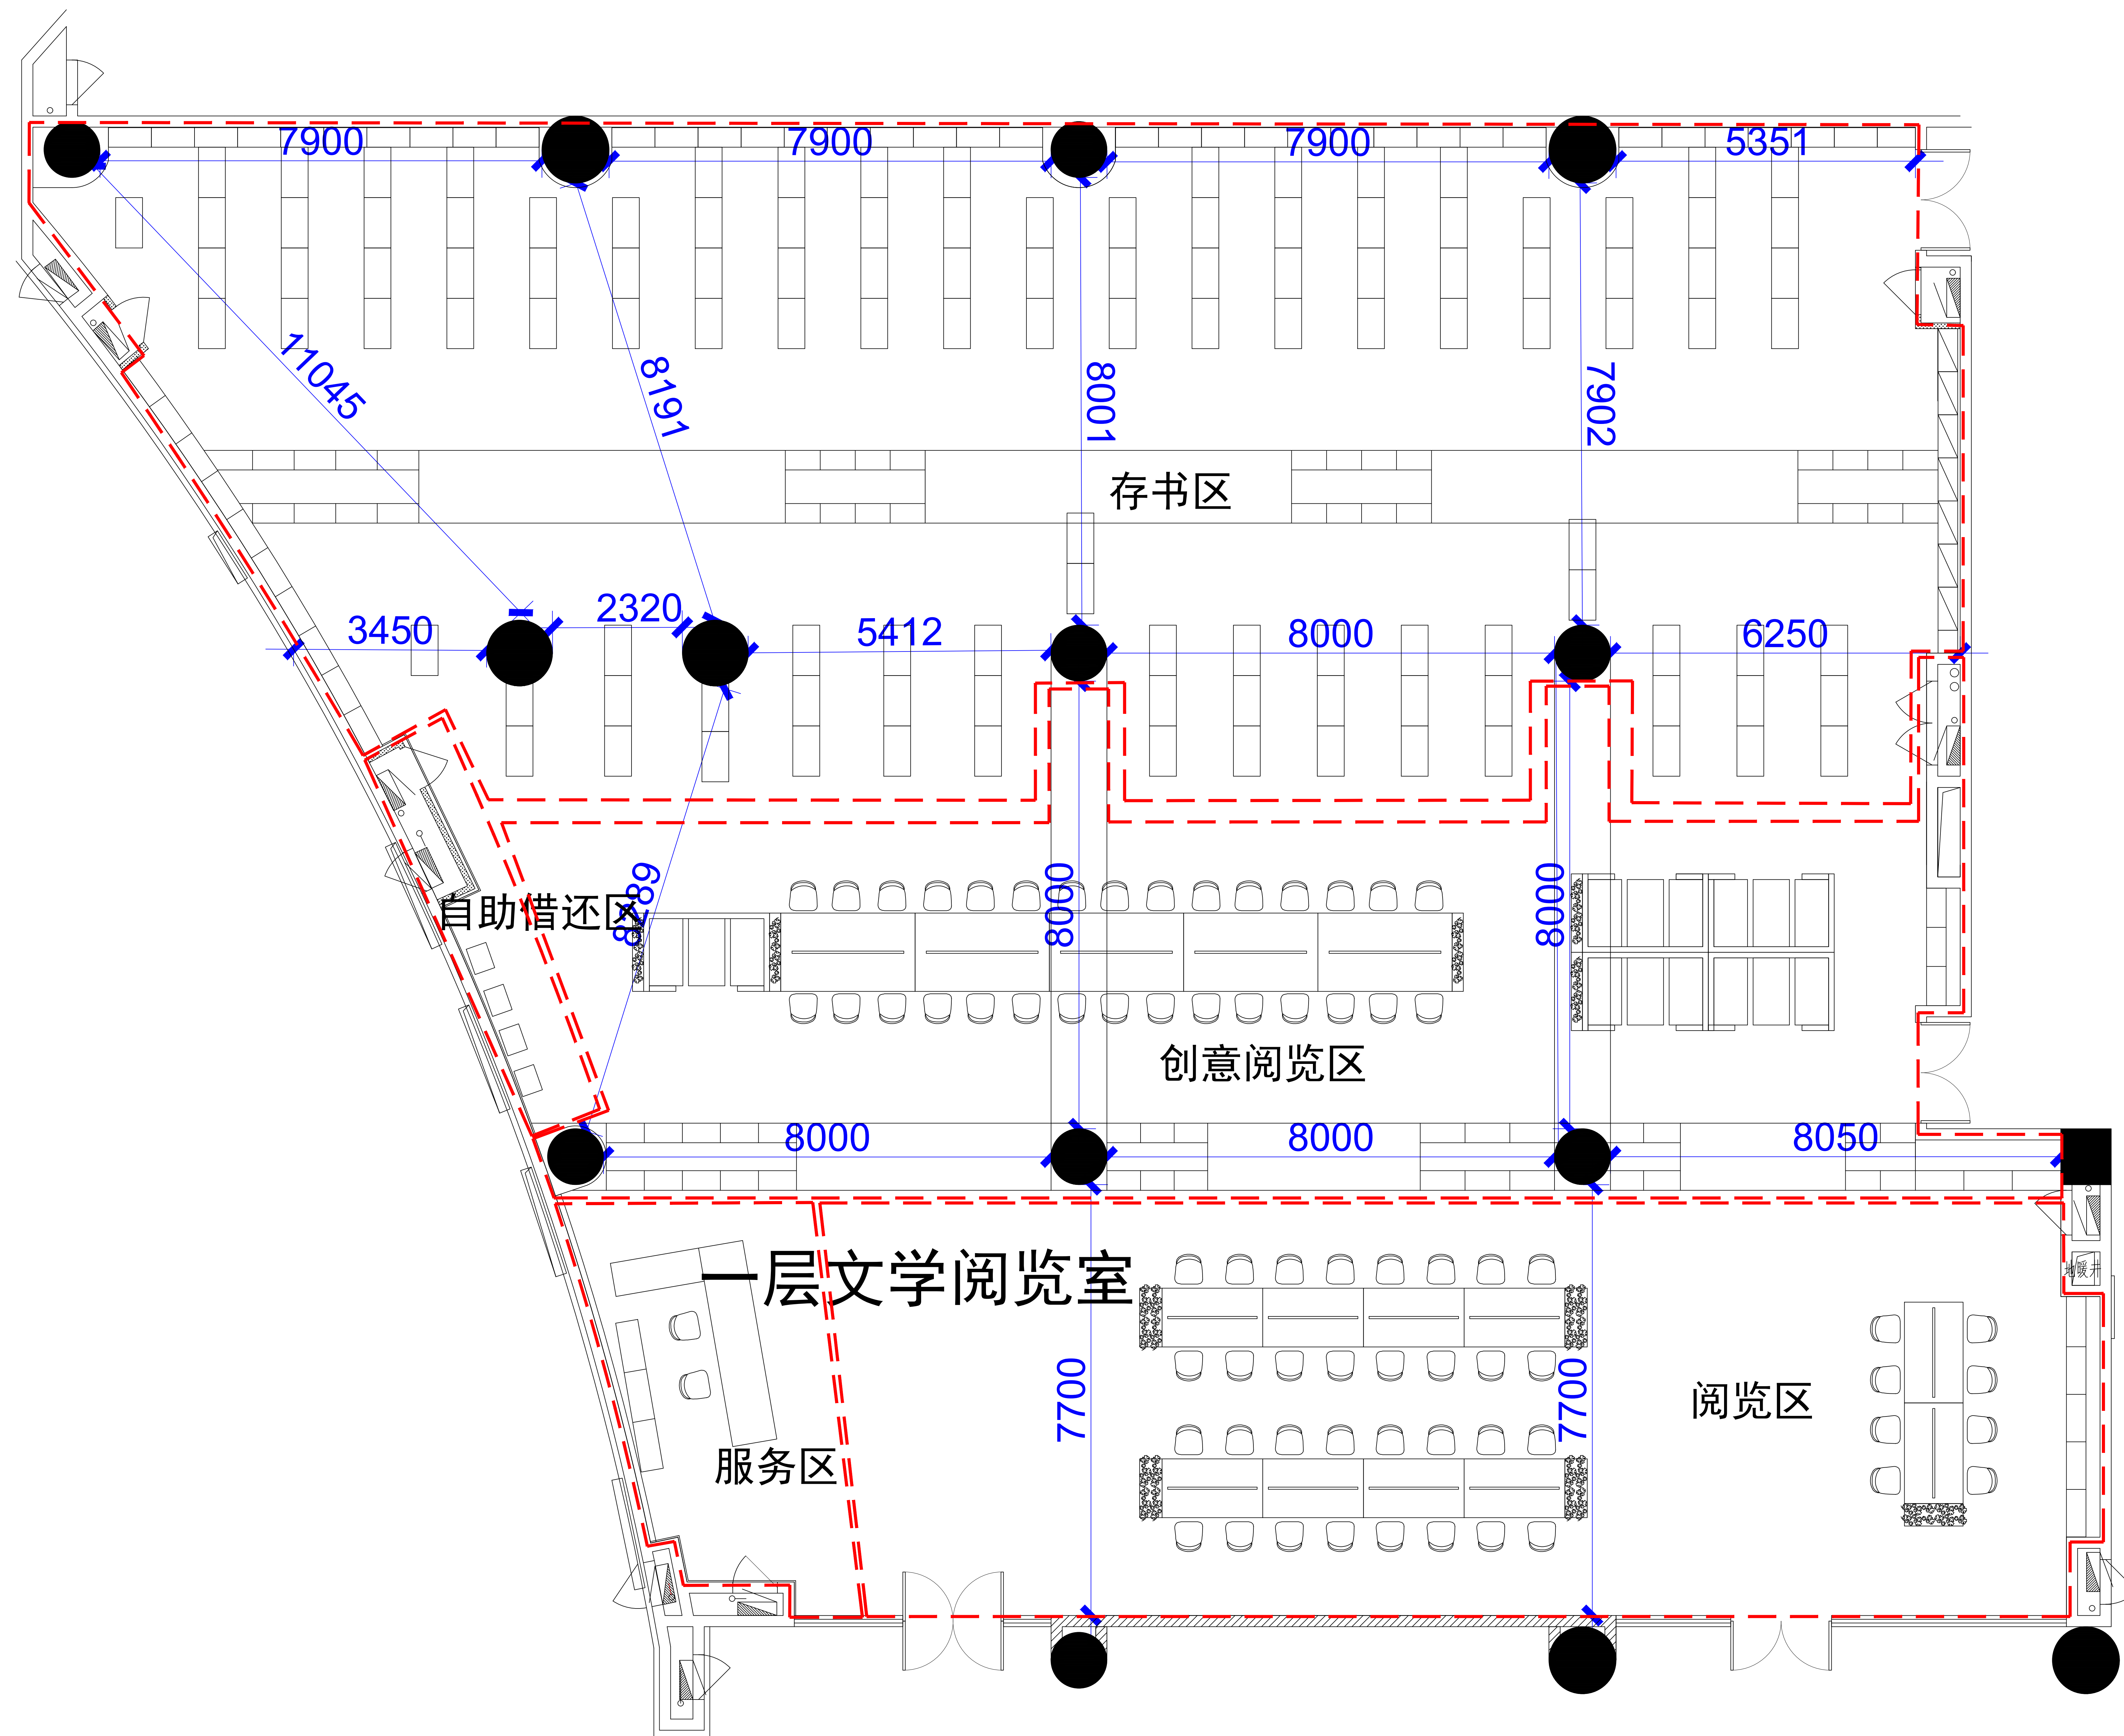

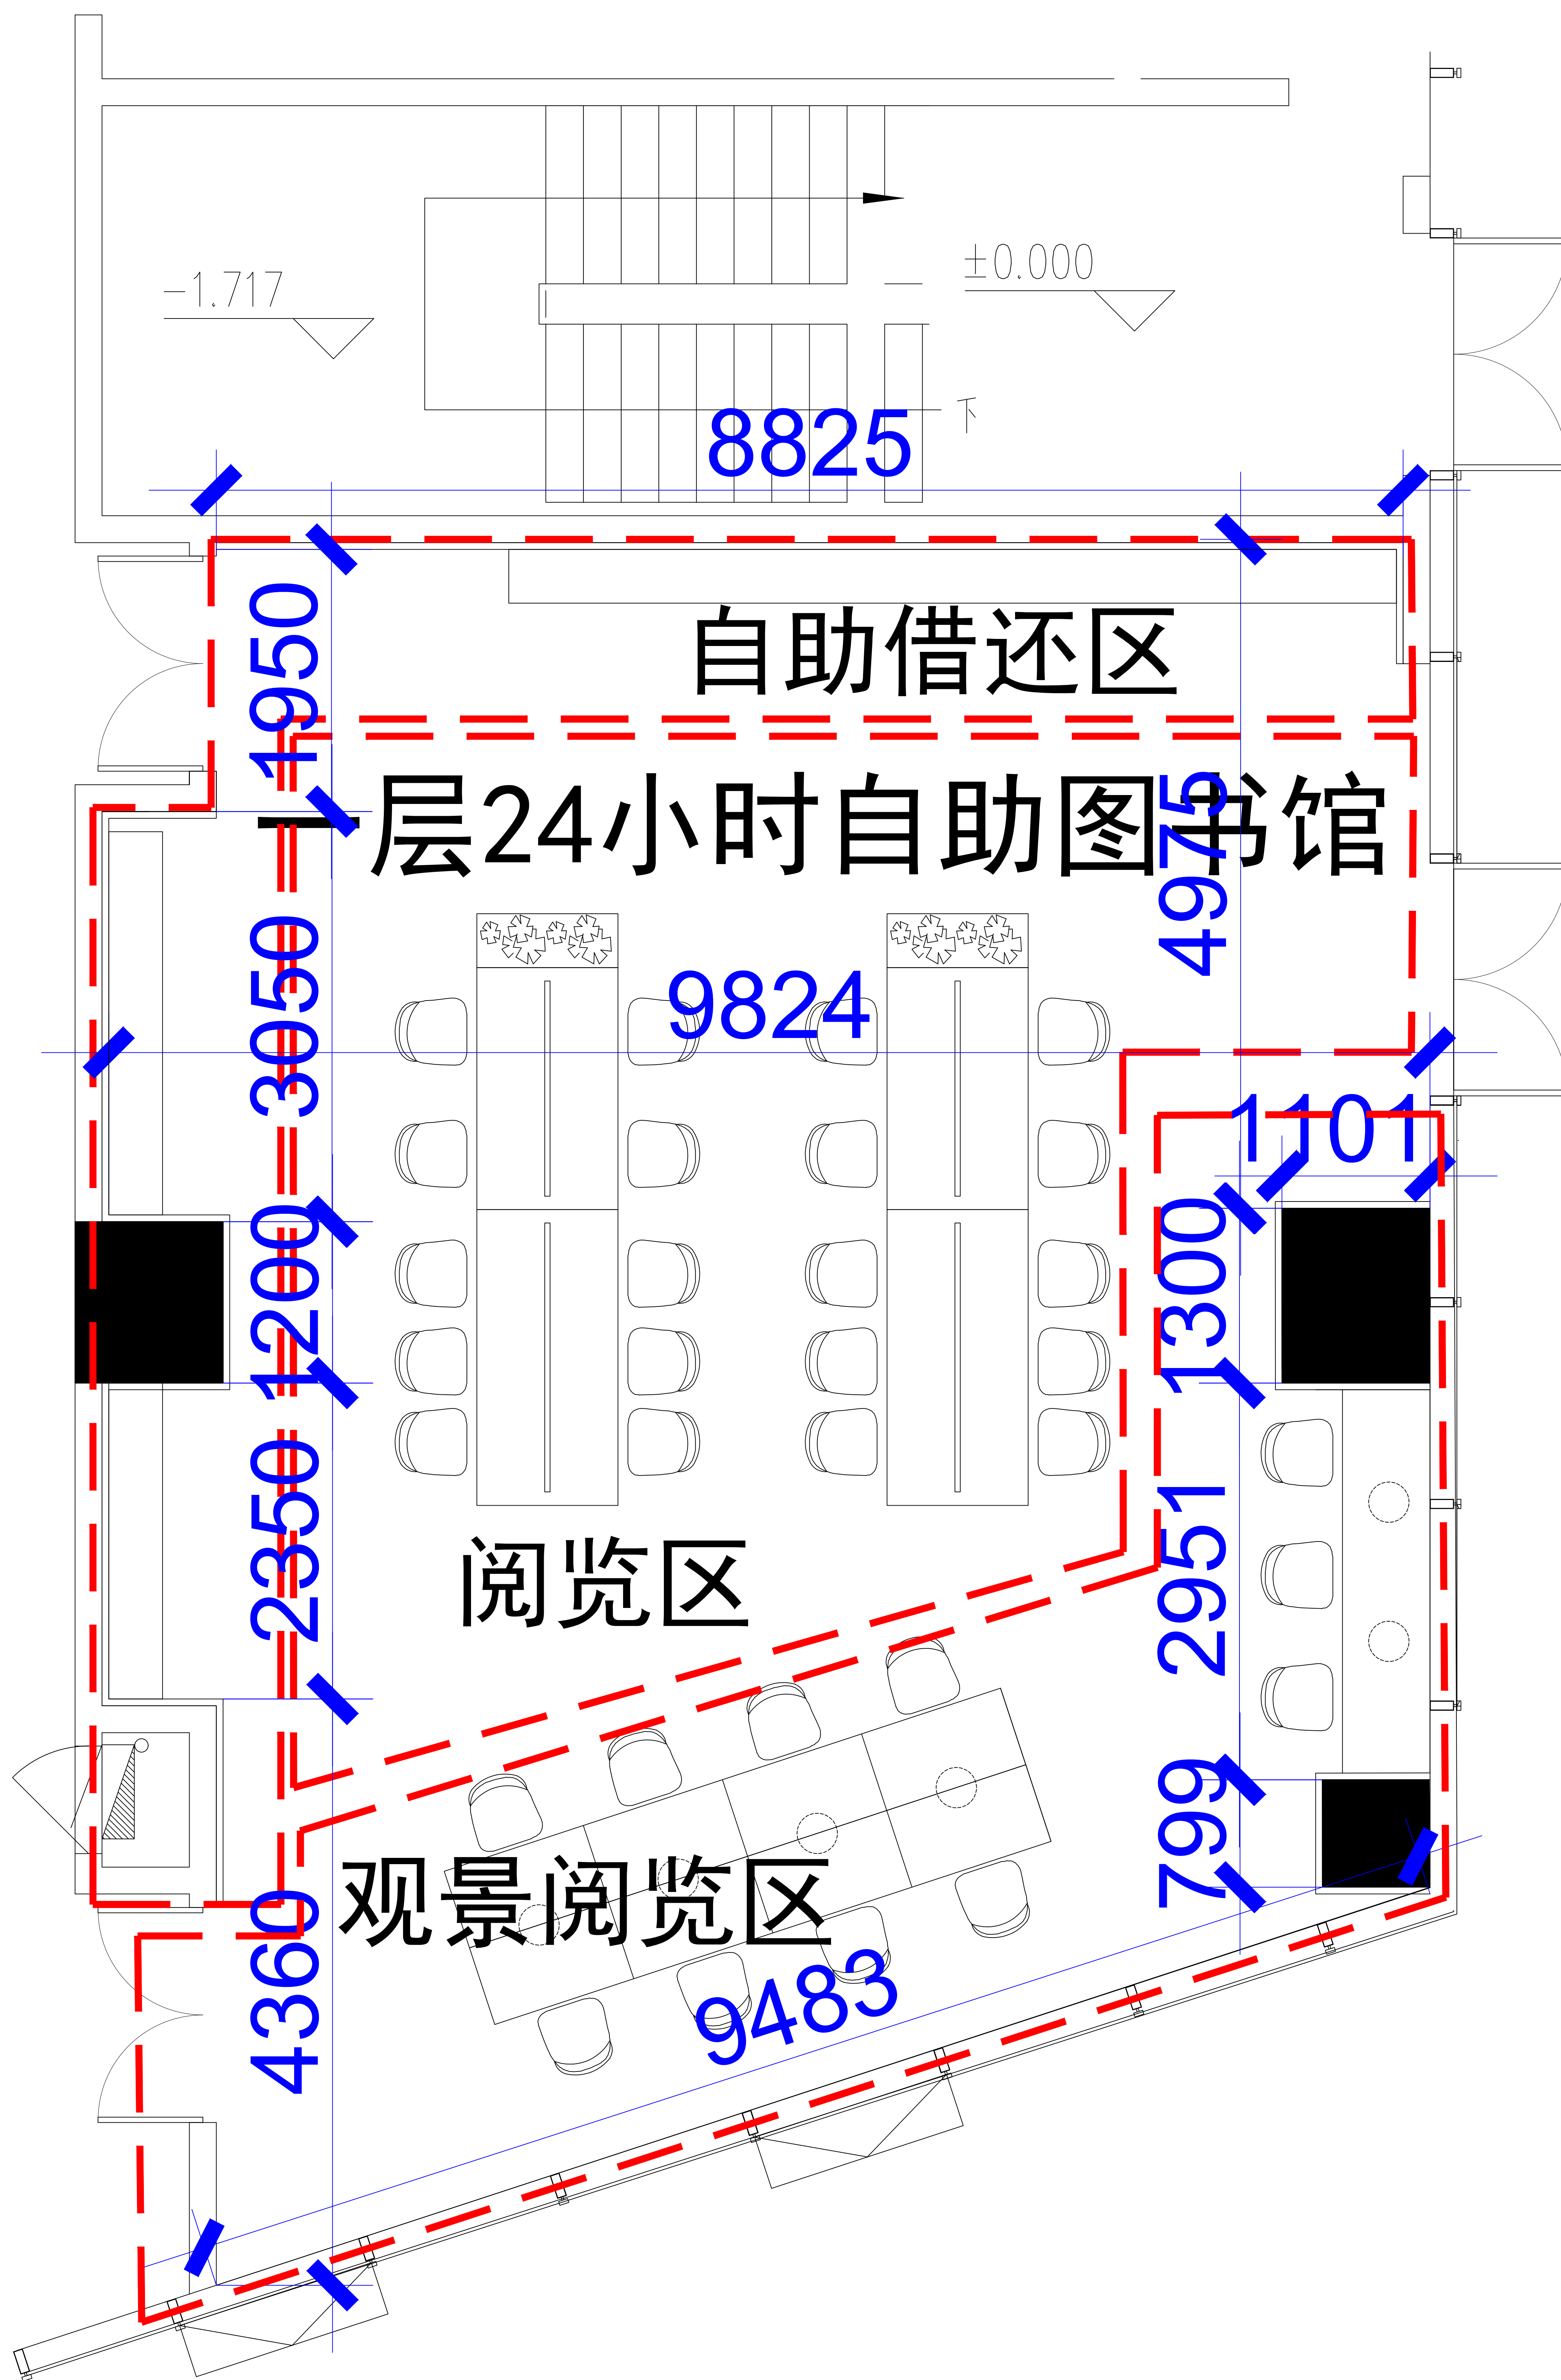

一层工作间-走廊处

一层工作间

4800

8050


2850


排烟井


空调井


新风井


一层视障阅览室

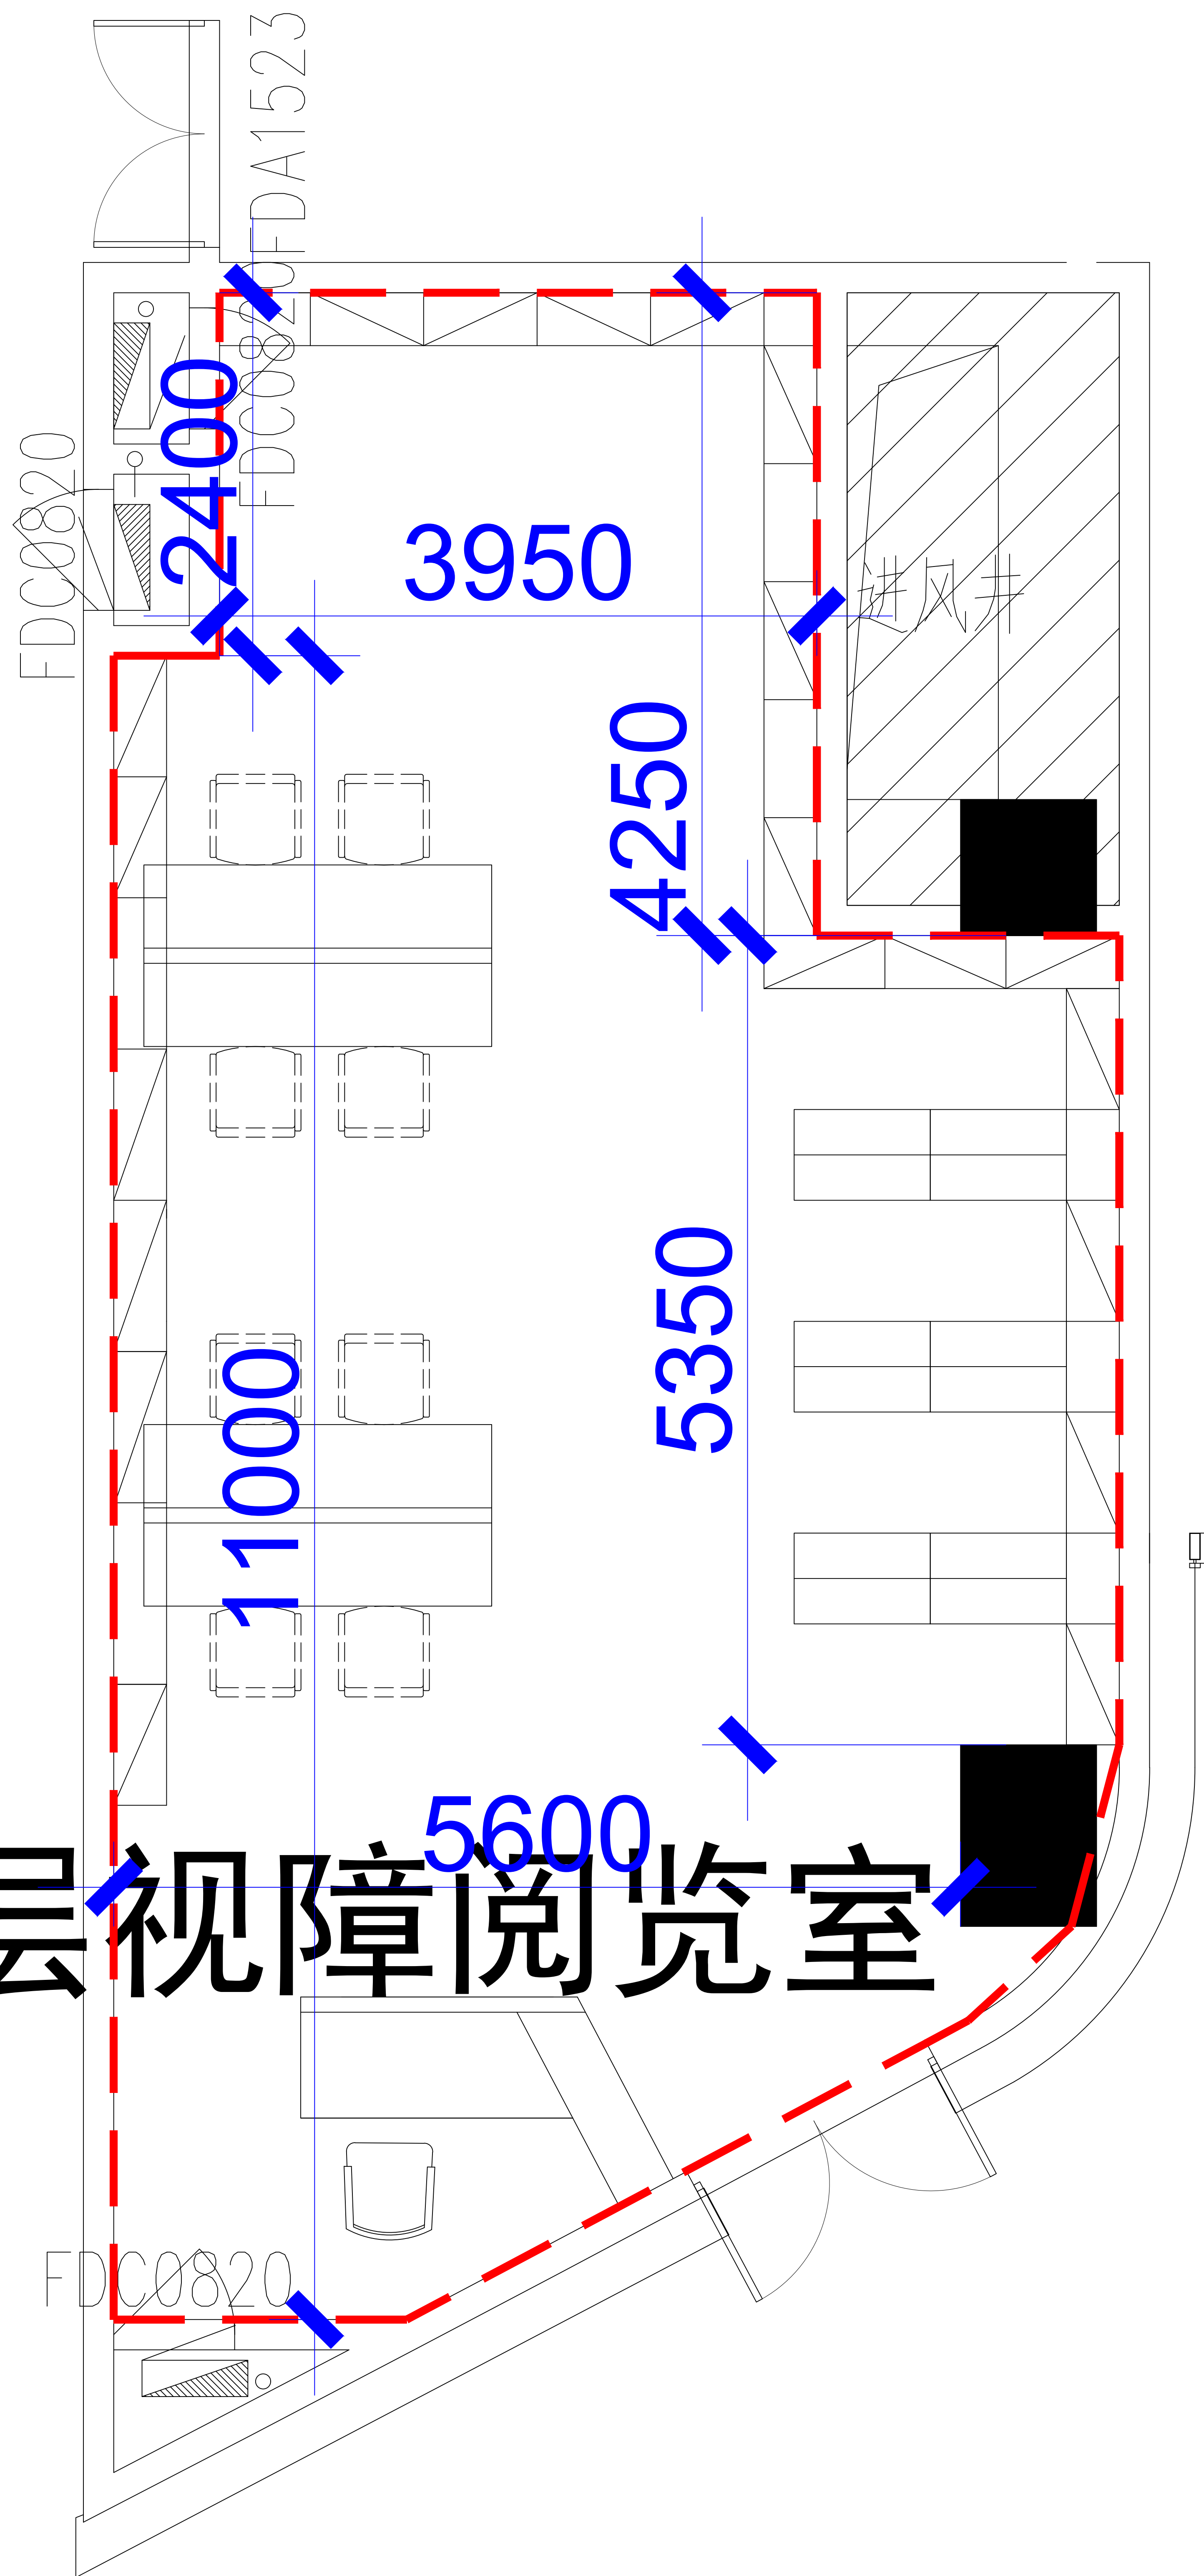

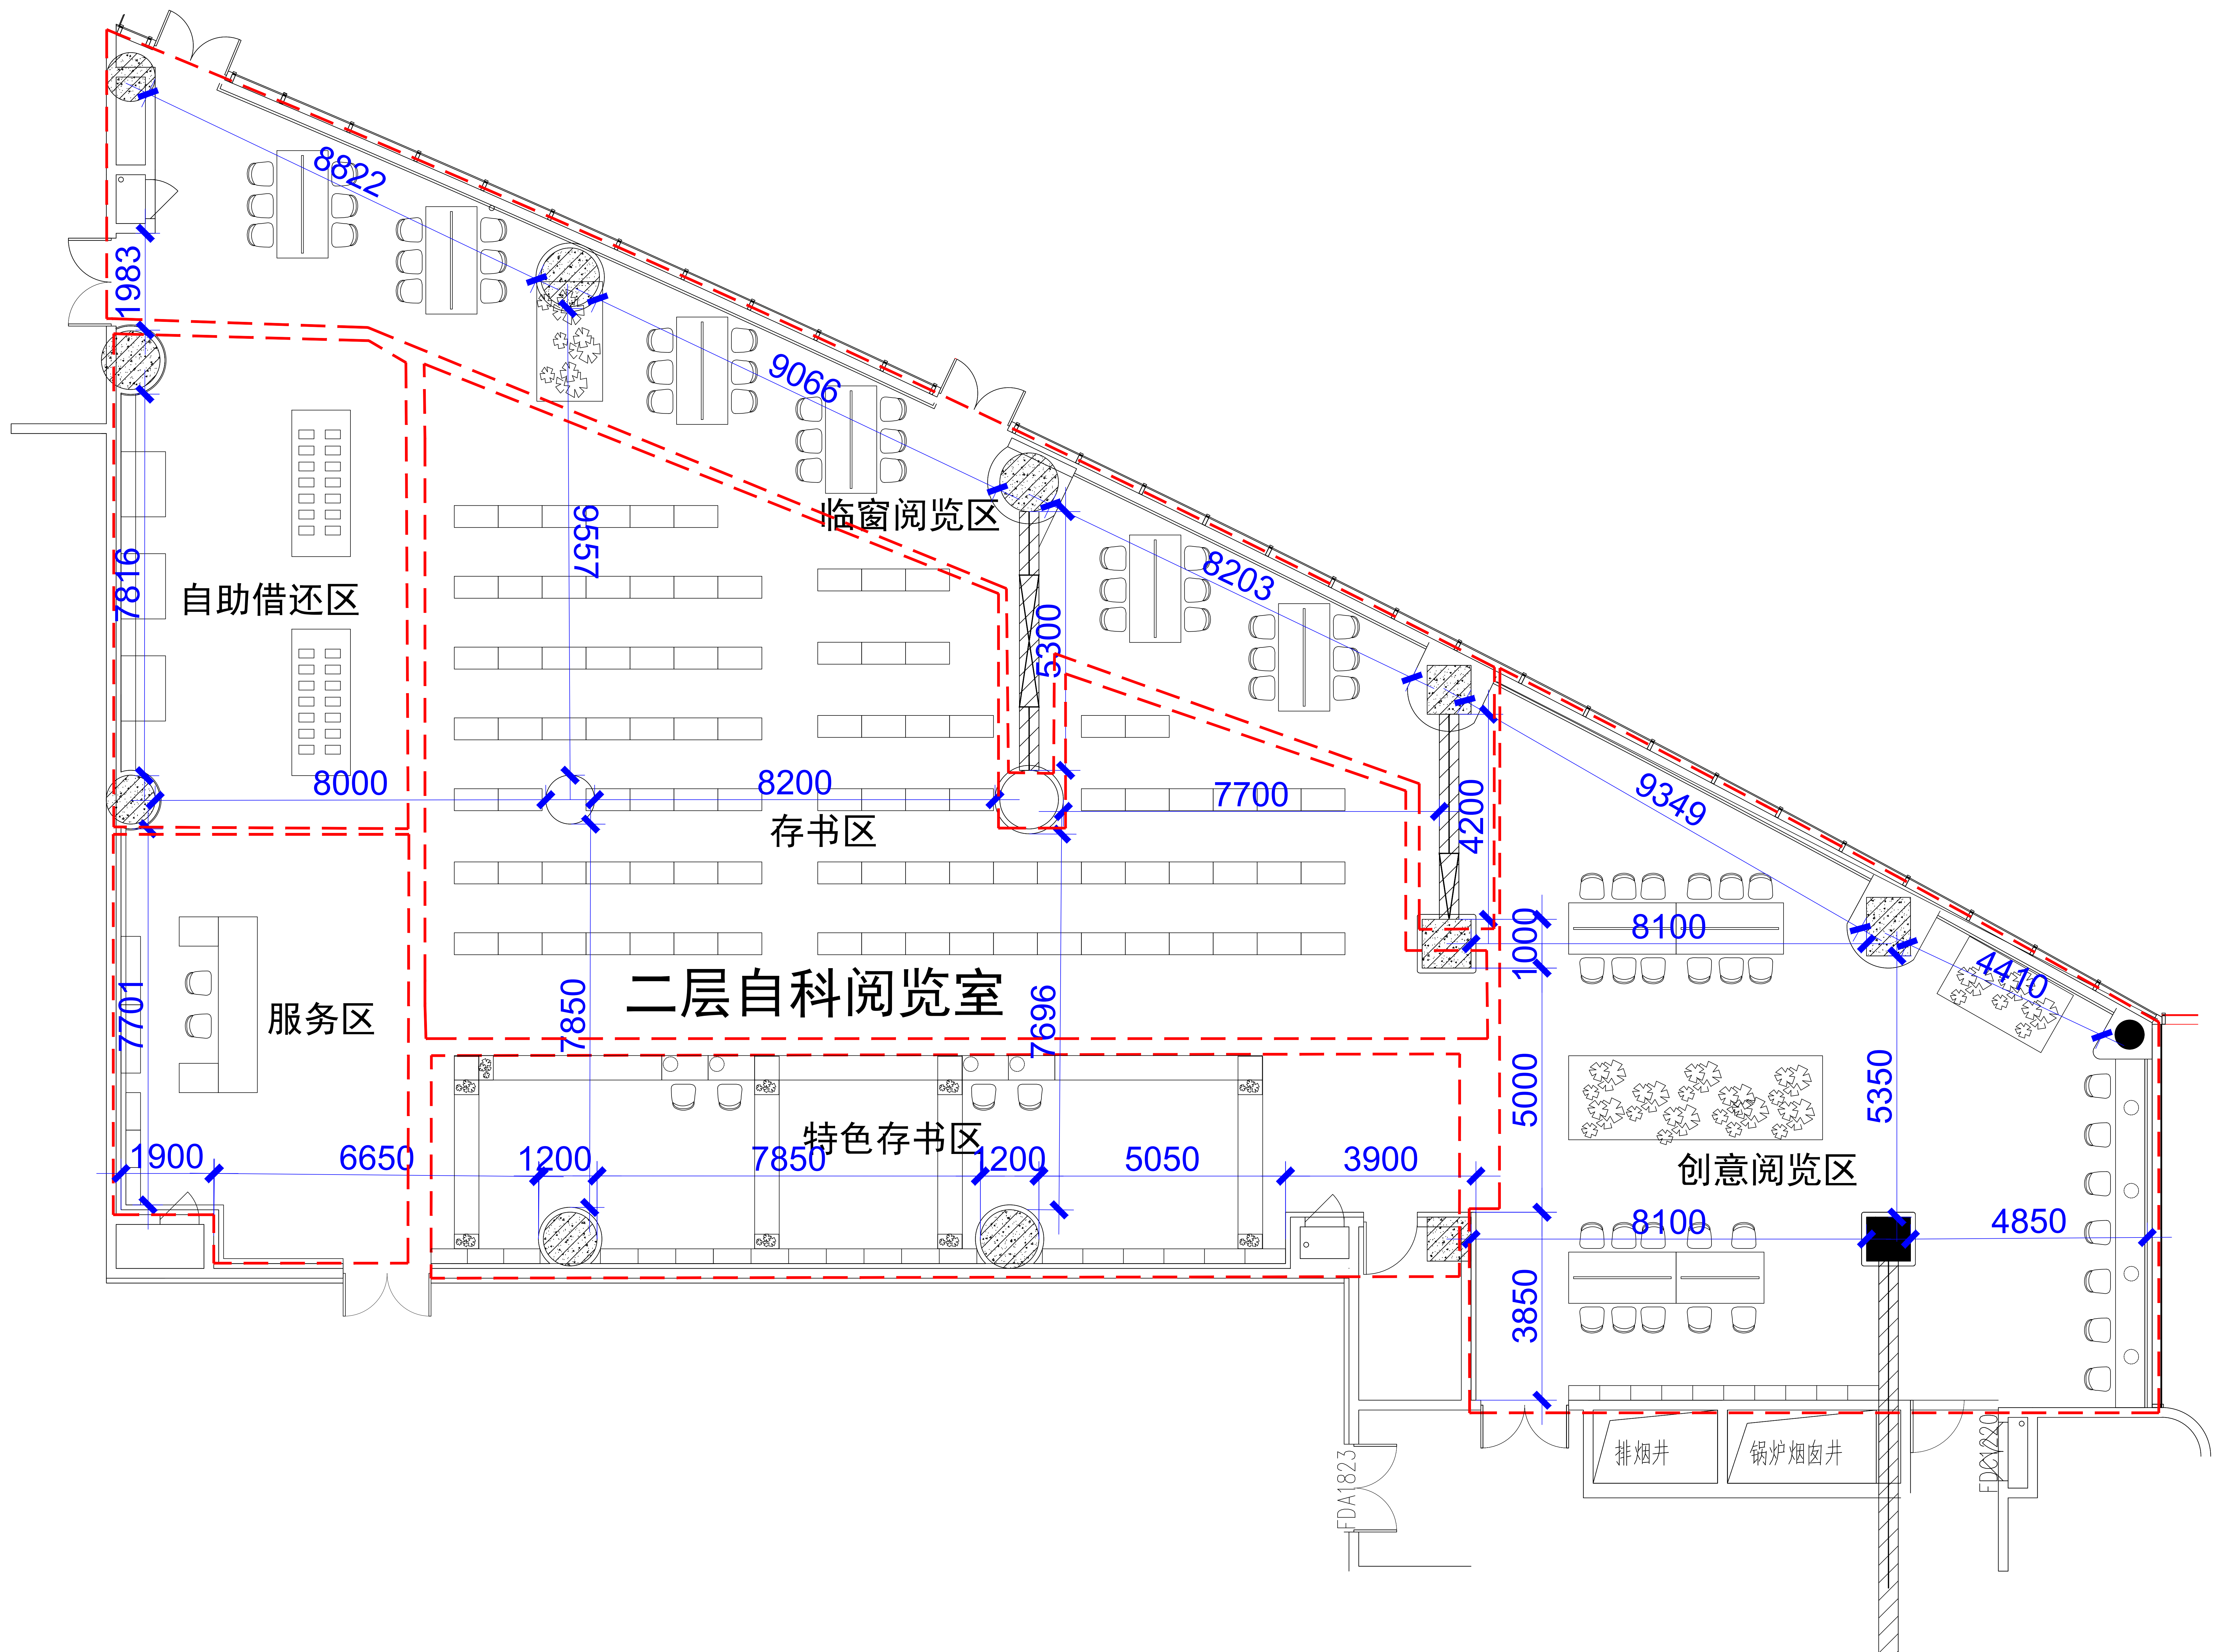

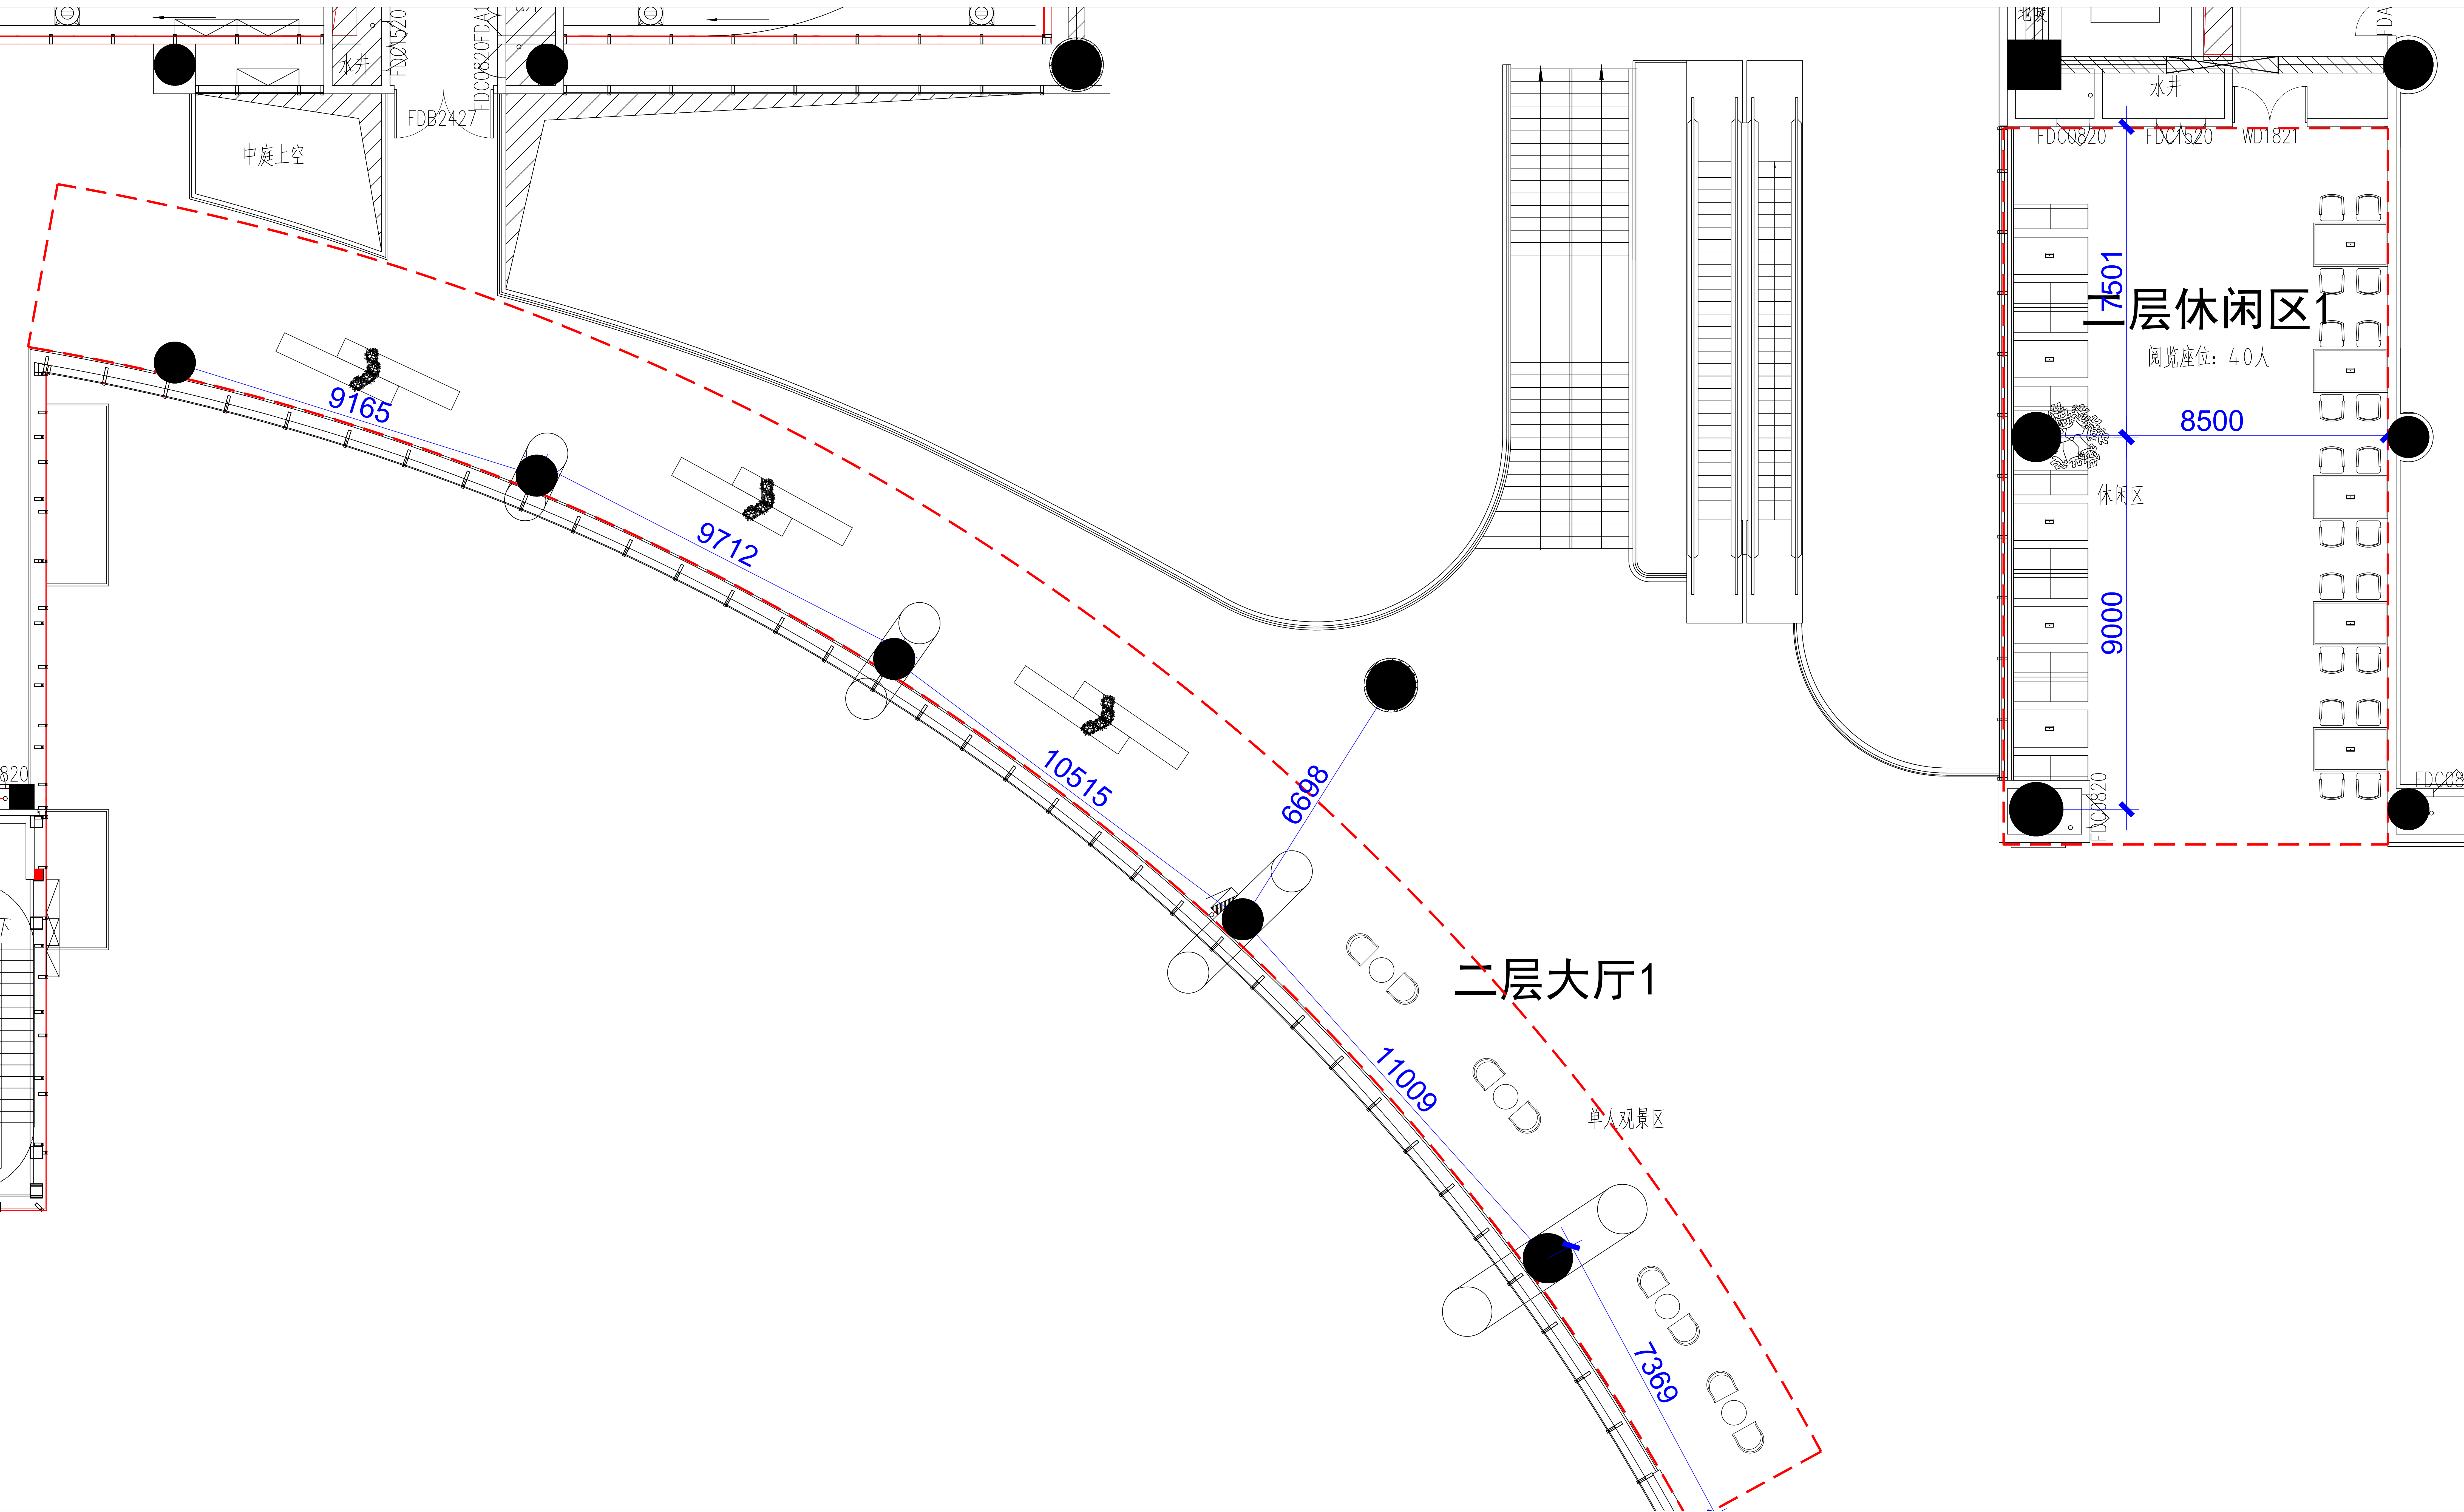

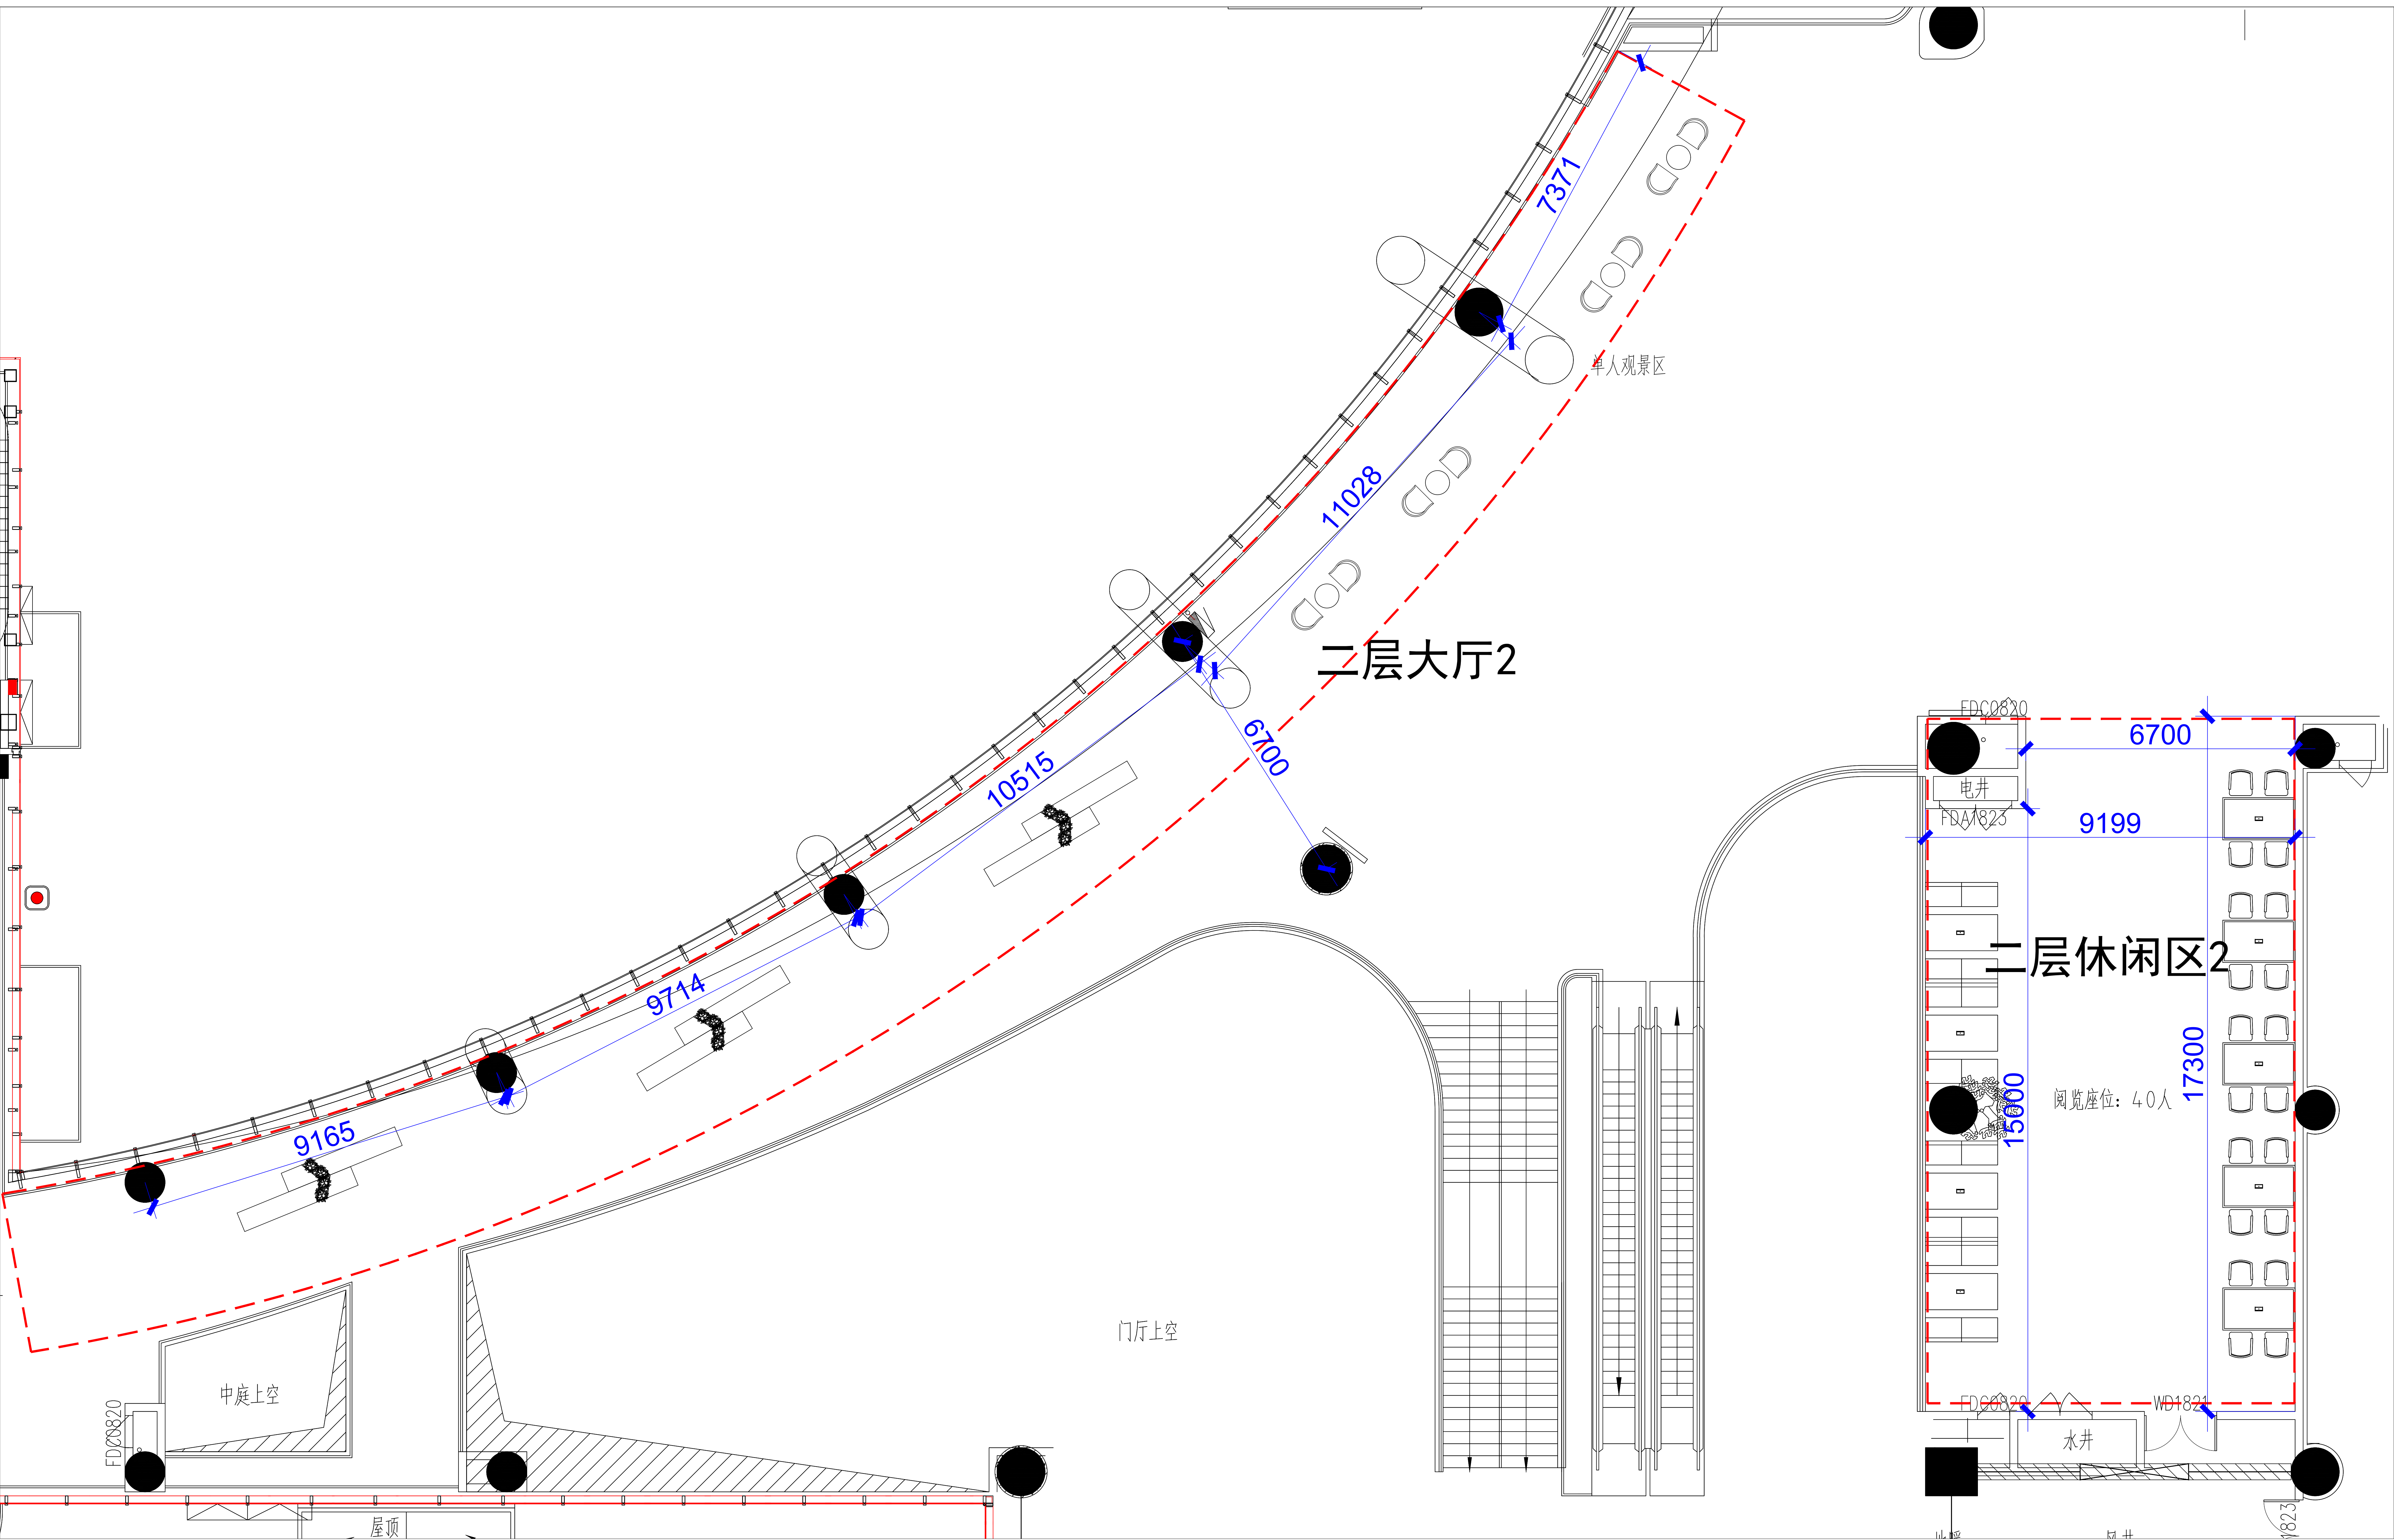

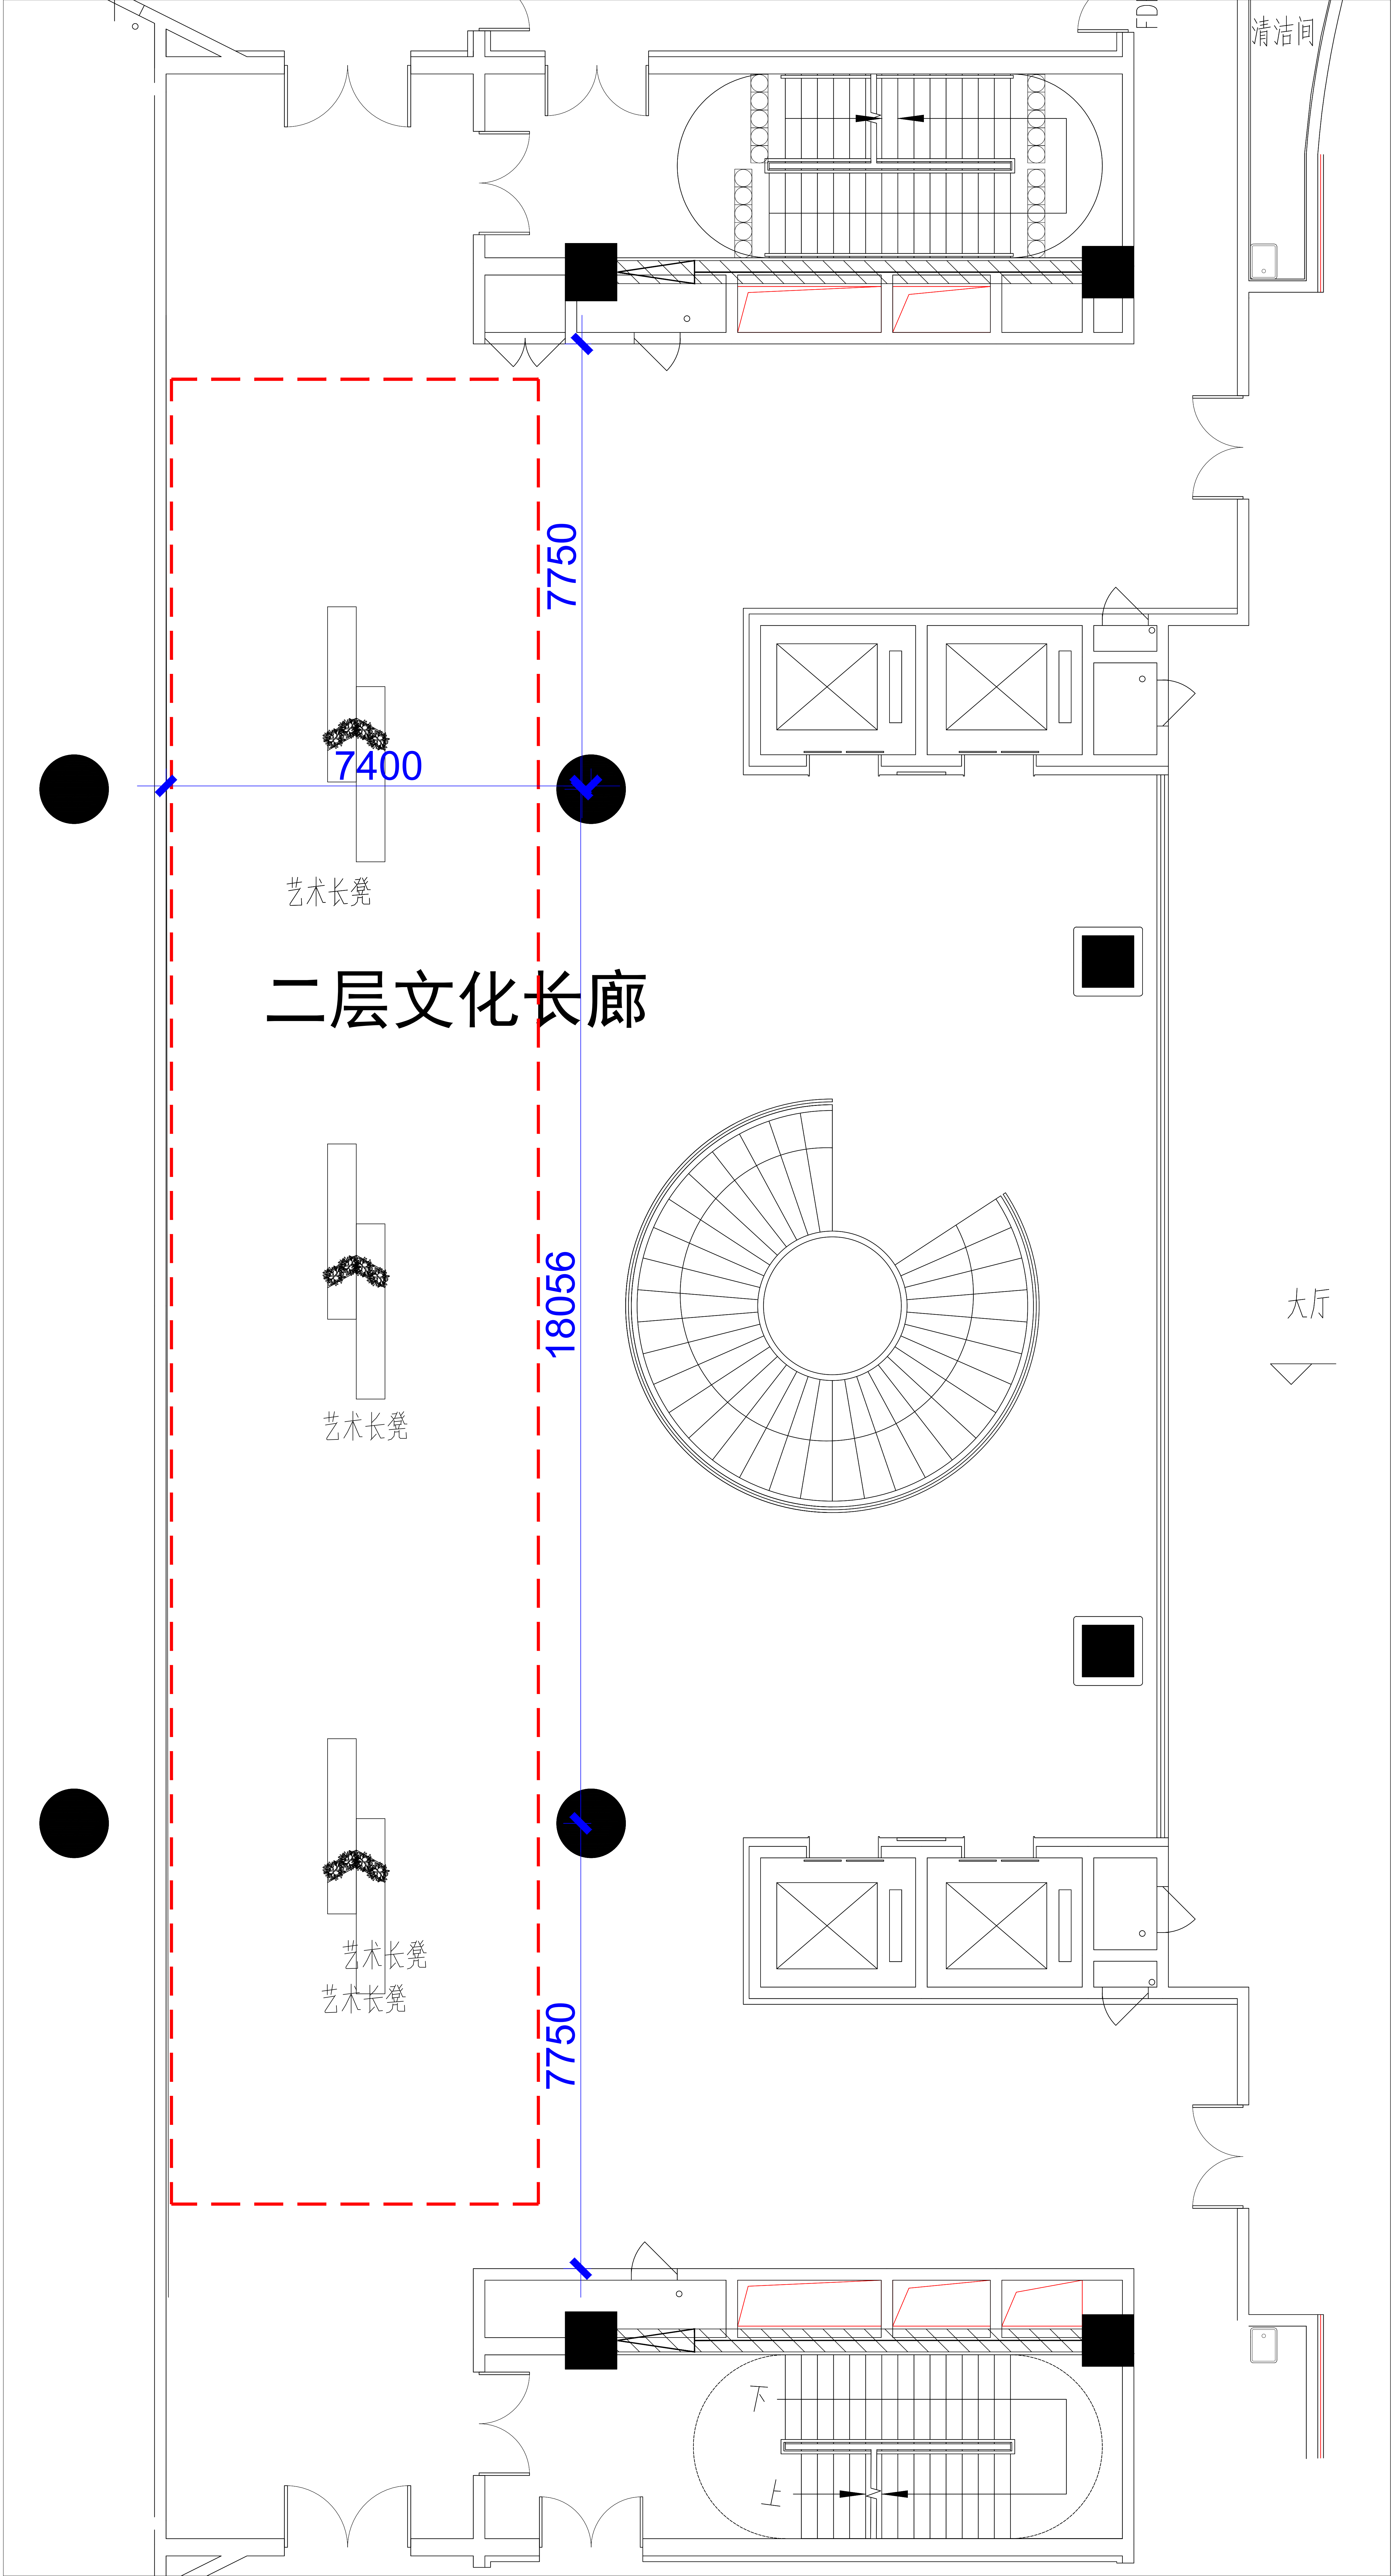

二层文化长廊

艺术长凳

艺术长凳


艺术长凳
艺术长凳

清洁间

大厅

下

上

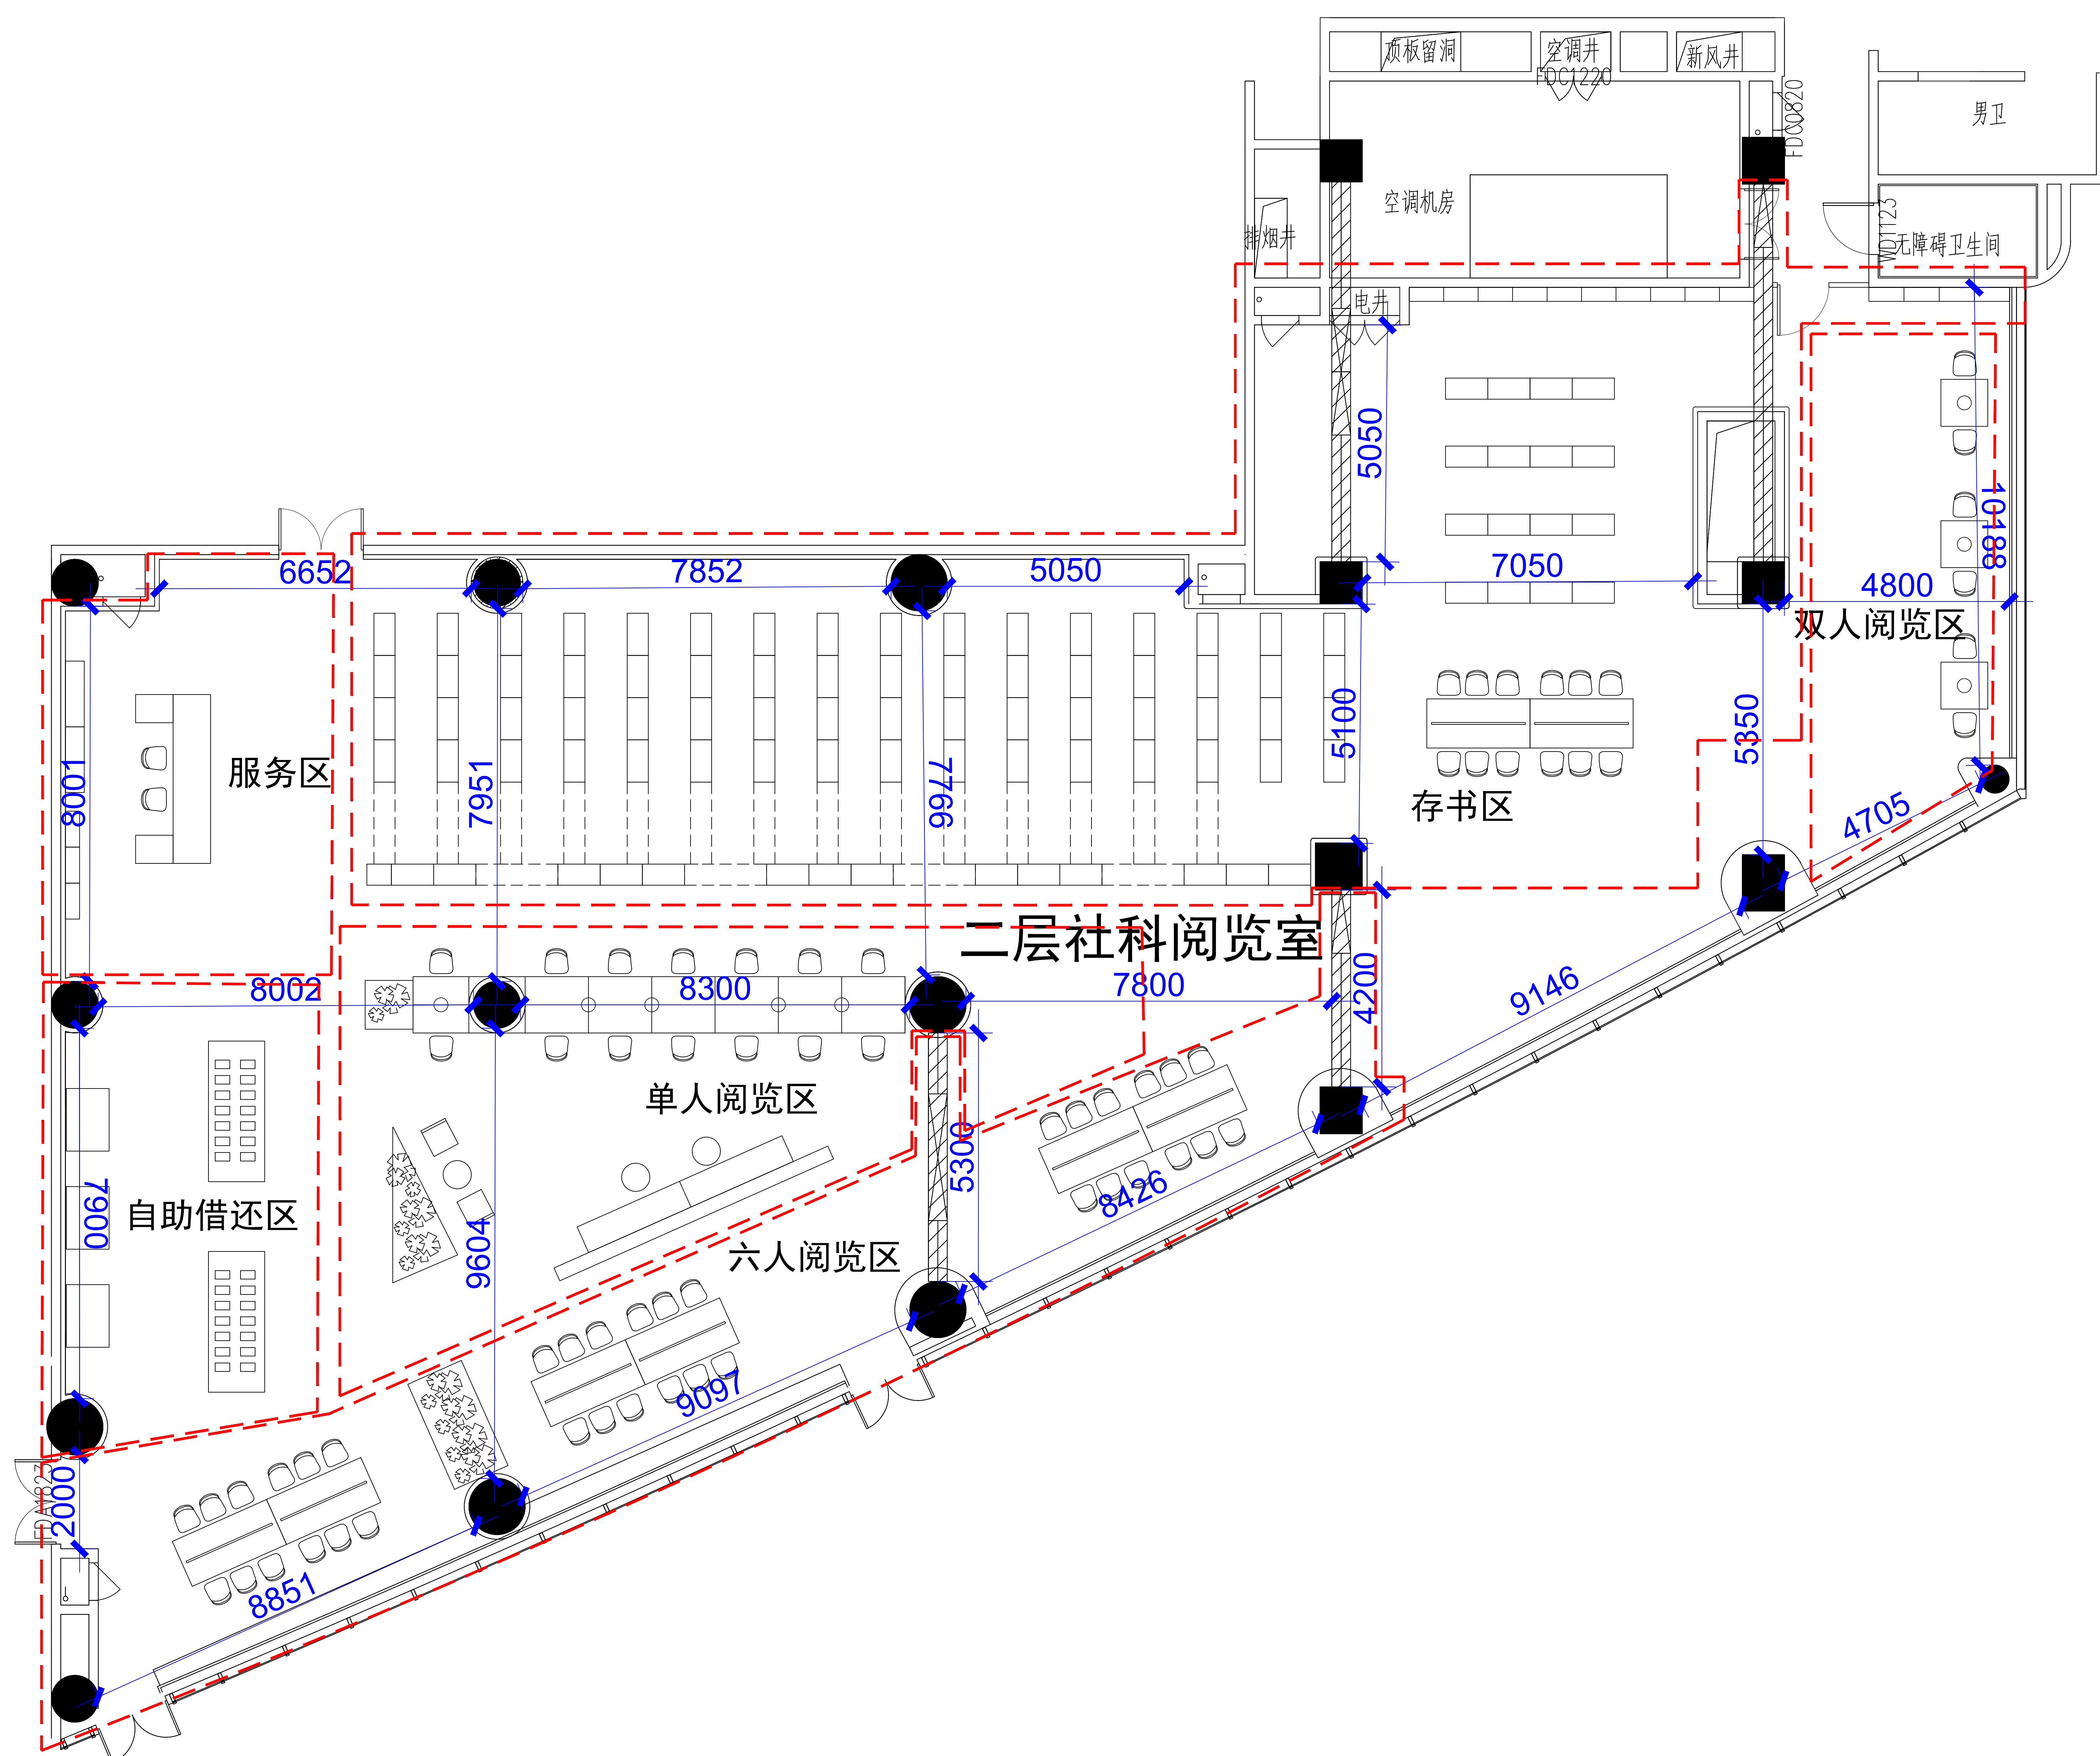

三层现代客厅

3894

10797

