


配电箱 1    SYS-KT

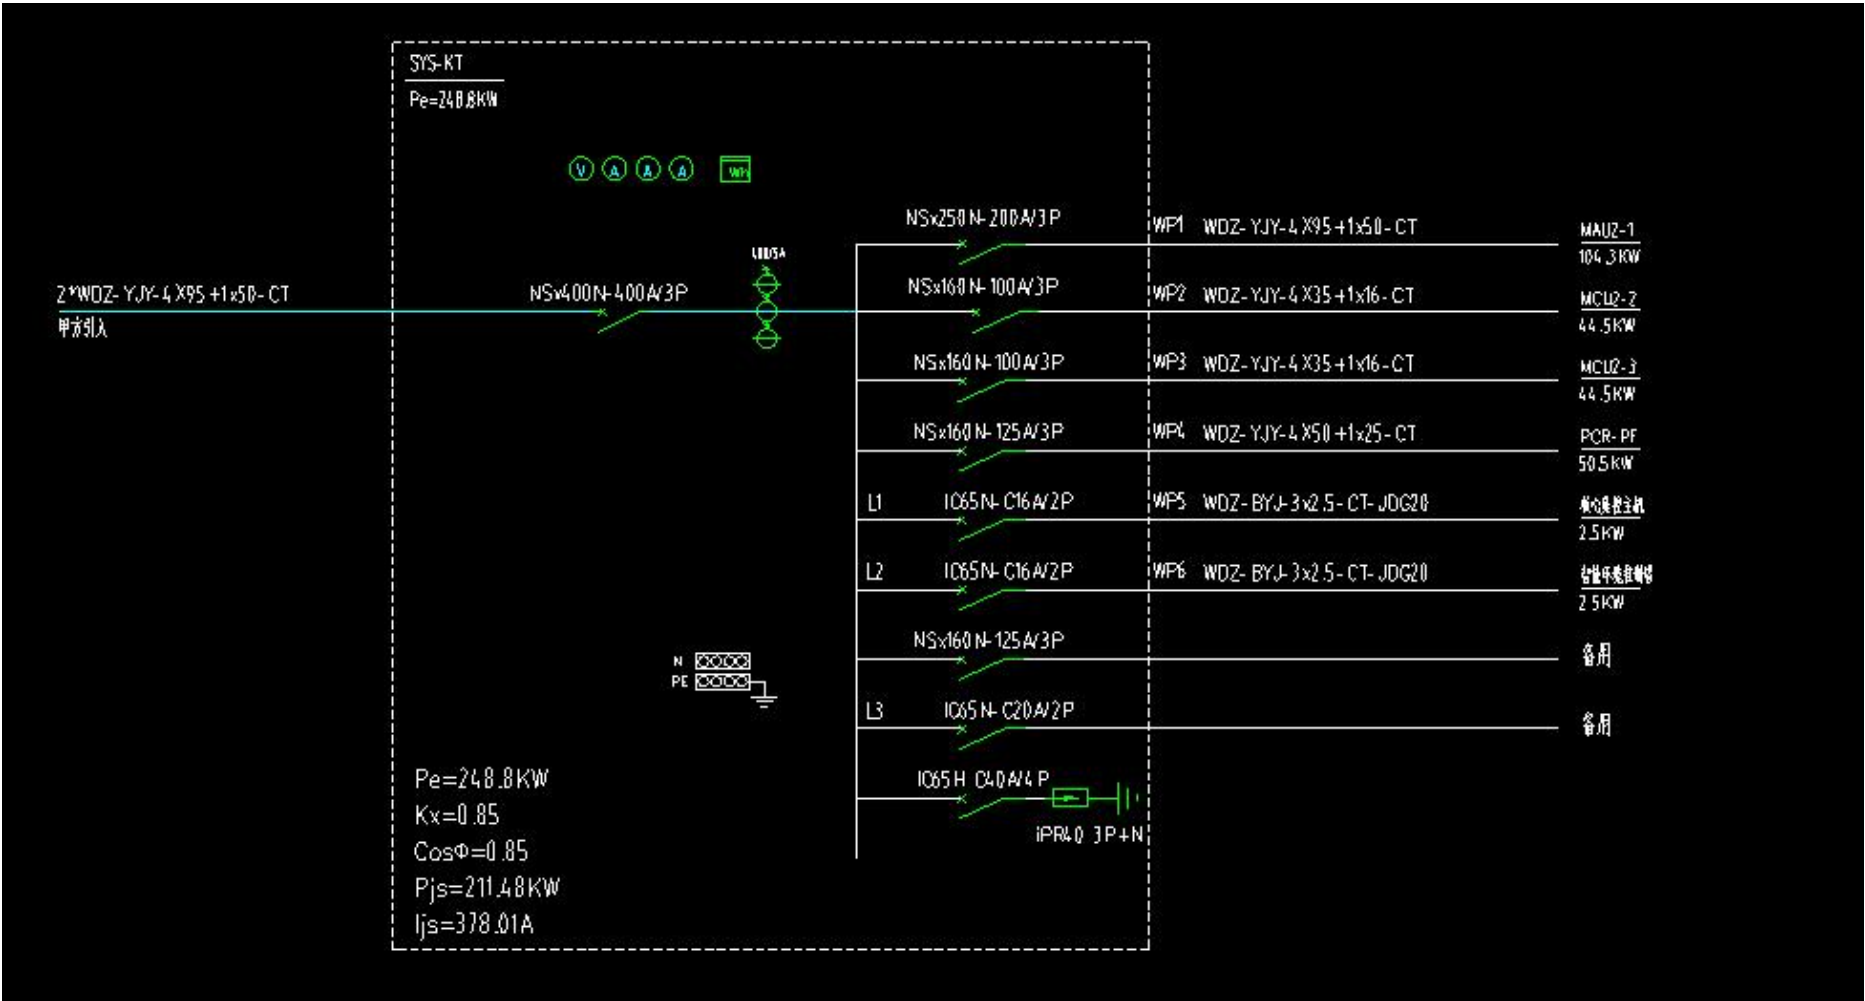

配电箱 2    SYS-PF

