
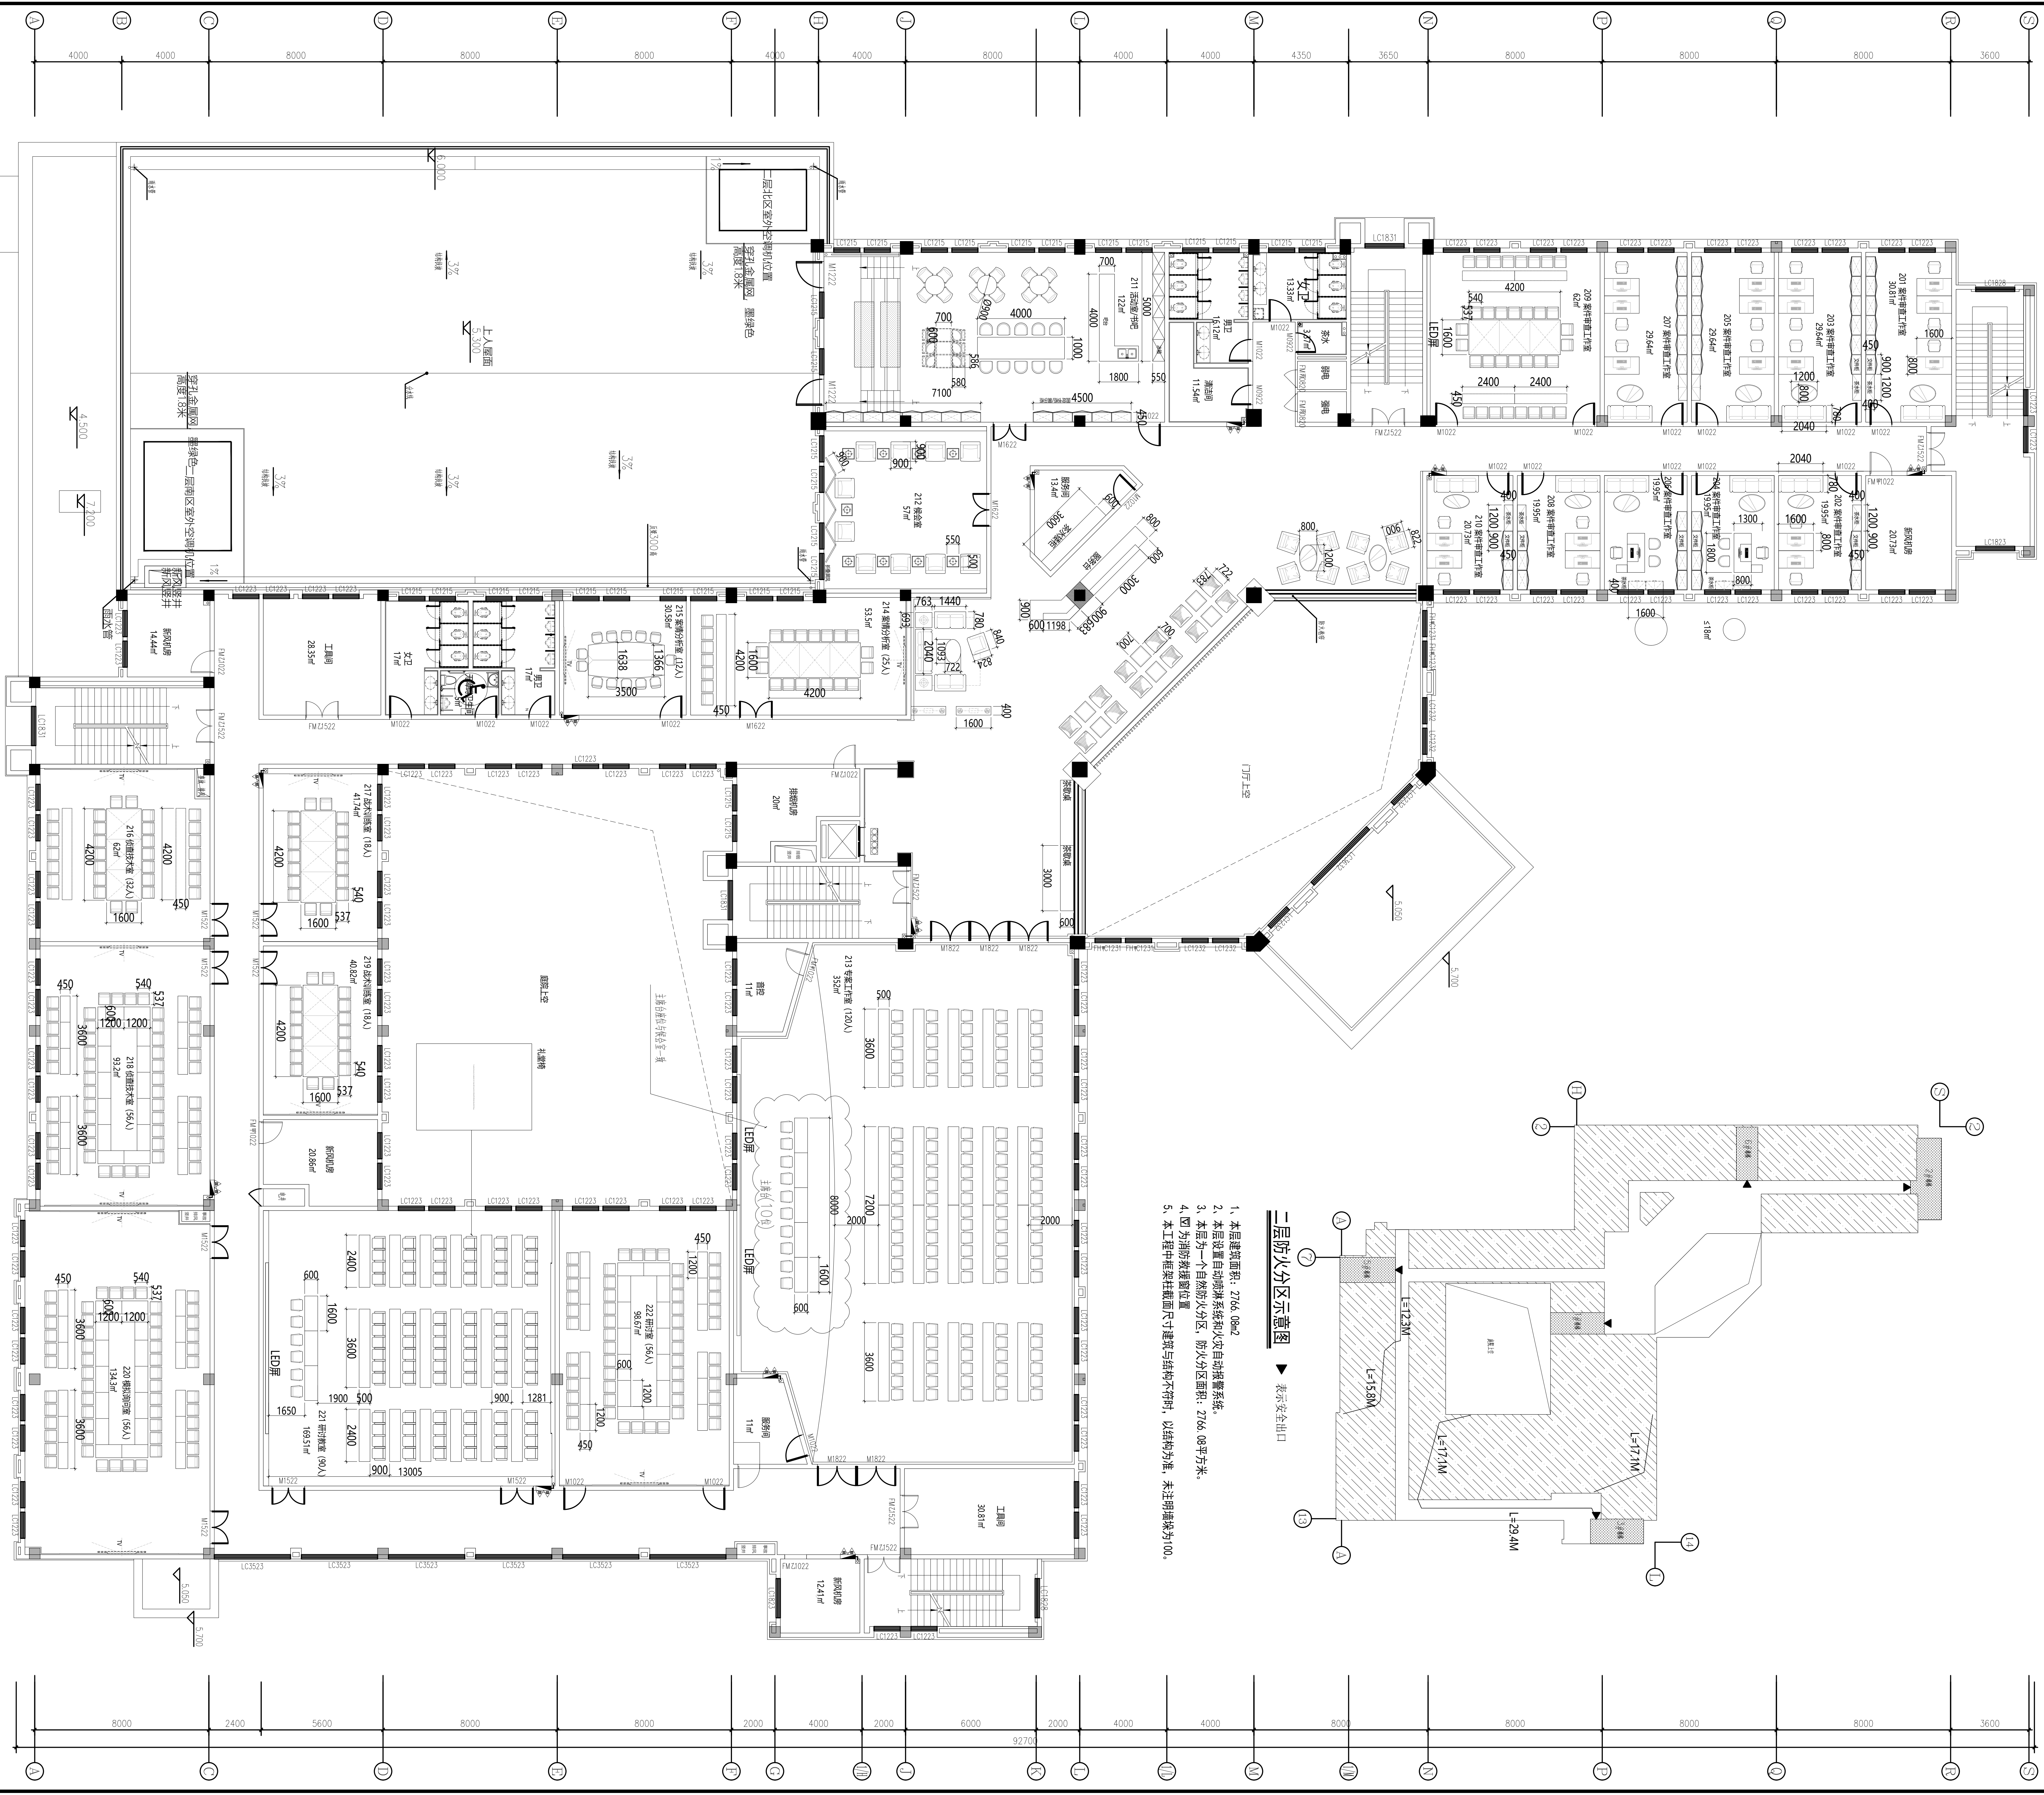


▼表示安全出口

- 6、本工程中框架柱截面尺寸建筑与结构不符时，以结构为准，未注明墙垛为100。

[illegible]

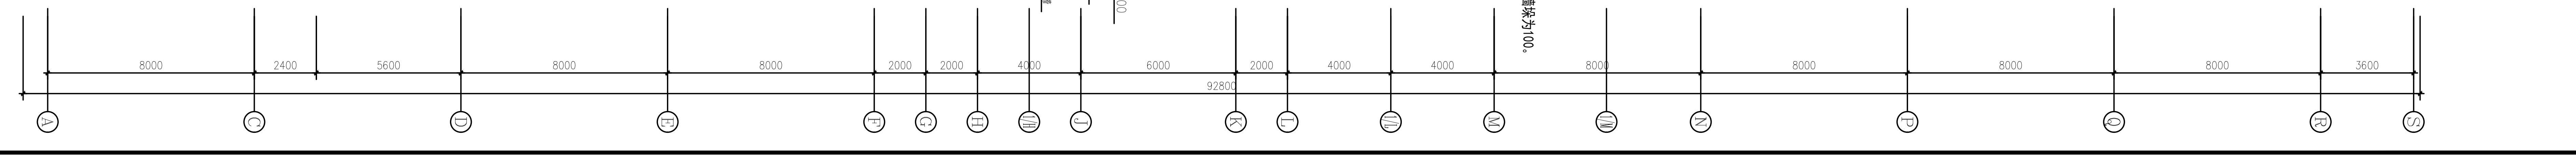

CHINA SHANGHAI ARCHITECTURAL DESIGN RESEARCH INSTITUTE CO., LTD.  
中国建筑设计研究院有限公司