

专业	姓名	日期	专业	姓名	日期
建筑	项目负责人		暖通		
给排水			电气		

建设单位:宿迁市公安局

项目名称:市局A楼加装电梯工程设计项目

子项名称:








工程编号:

专 业：结构


设计阶段：施工图

[illegible]

注：本图版权为云坤设计集团有限公司所有，不得翻印。

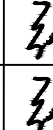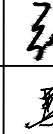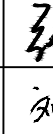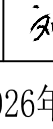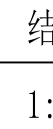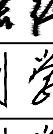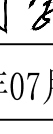
YK 云坤设计集团有限公司 YUNKUN DESIGN GROUP CO., LTD			
注意事项: 本图版权为云坤设计集团有限公司所有, 不得翻印, 未盖本公司出图专用章无效。 所有标注尺寸以所注数字为准, 并应在现场核实无误。 使用本图应参阅其它有关图纸和说明, 如有矛盾请即刻与我公司联系。 设计若有变更应以设计变更通知单为准。			
建设单位: 宿迁市公安局			
项目名称: 市局A楼加装电梯工程设计项目			
子项名称:			
工程编号			
	实 名	签 名	日 期
项目负责人	张强		
审 定	张强		
审 核	张强		
校 对	马小晶		
专业负责人	张强		
设 计	刘学		
绘 图	刘学		
日 期	2026年07月		
图 别	结构		
比 例	1:100		
图 名	图纸目录		
第 00 张		共 04 张	

日期	签名	专业	日期	签名	专业
		暖通			电气

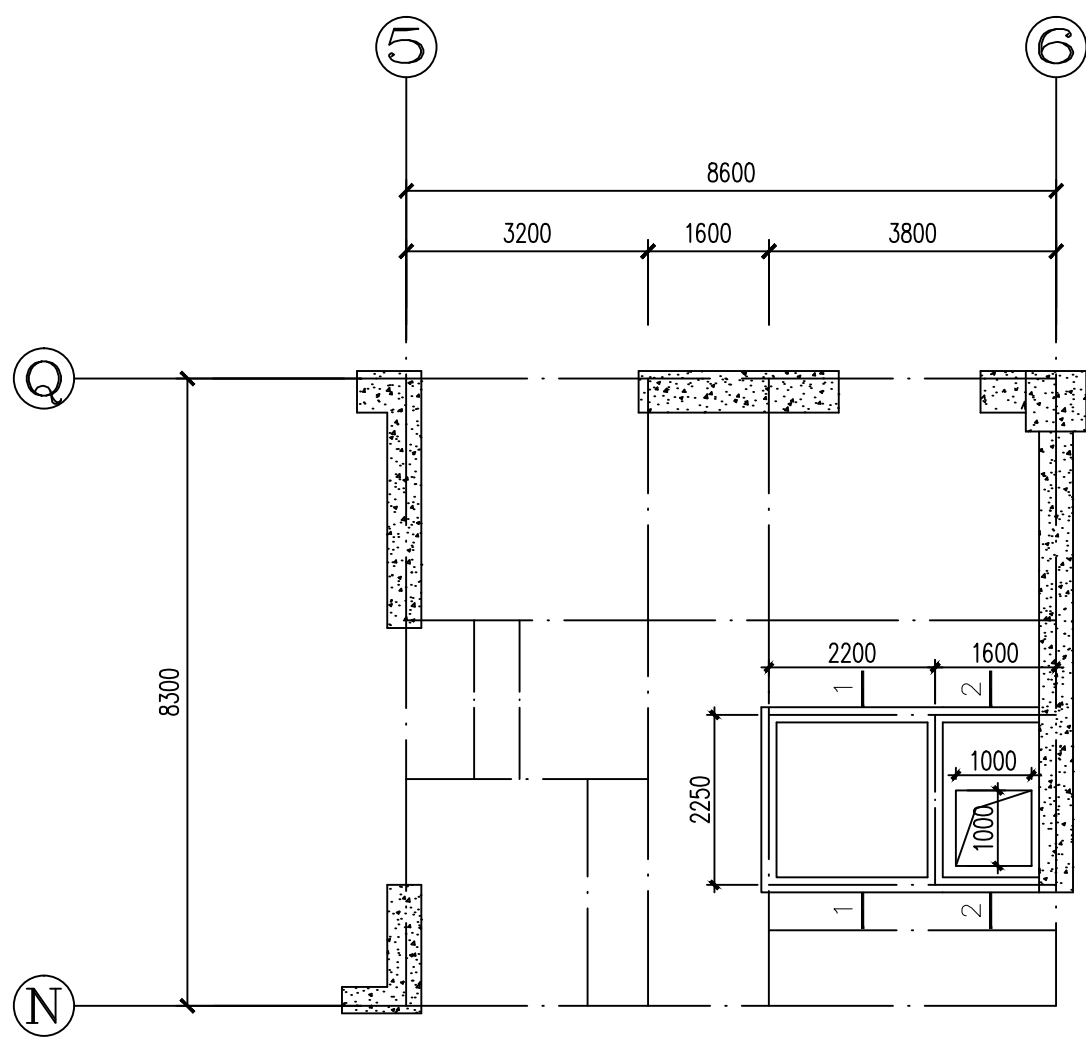


新增电梯基坑及集水坑布置图 1:100

1.采用C30混凝土。

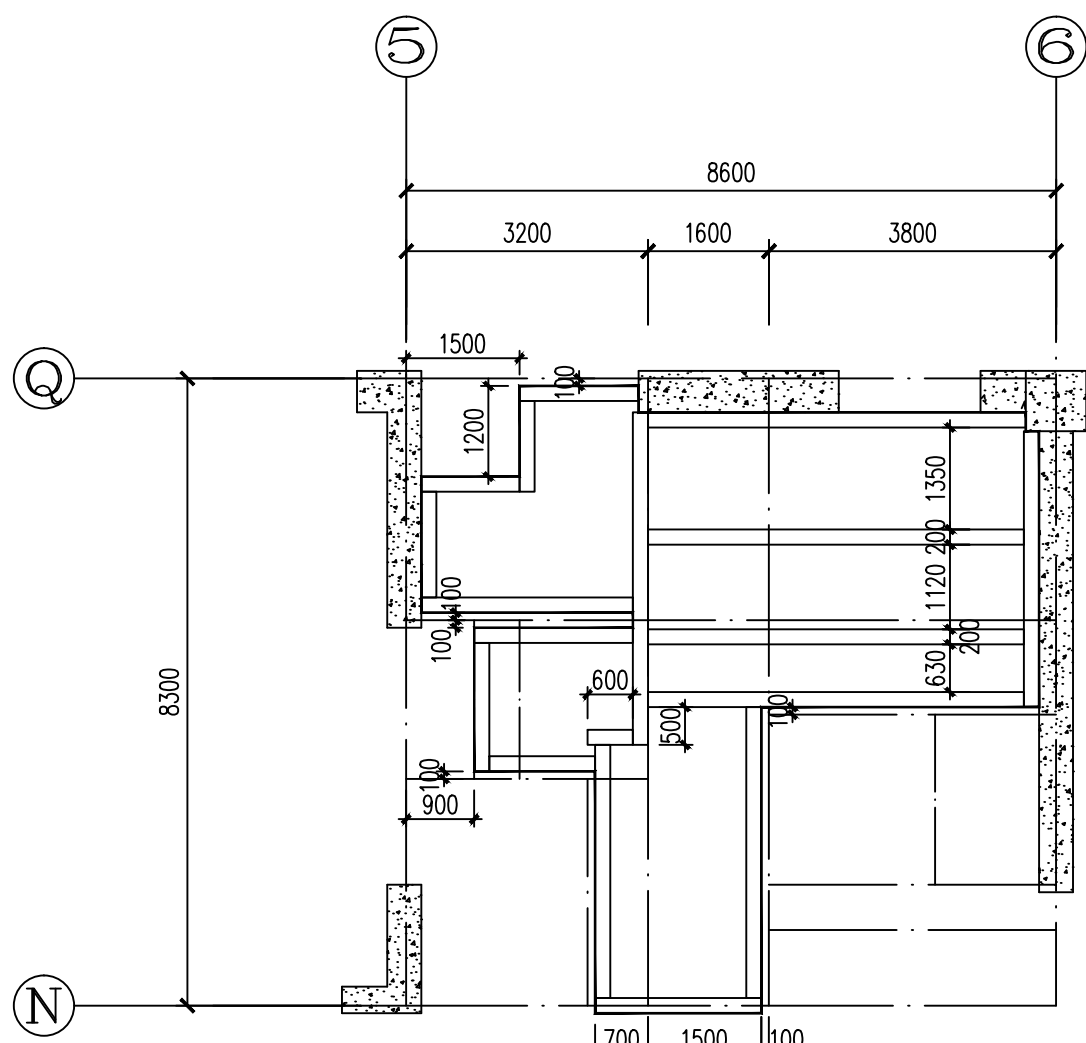


新增砖墙布置图 1:100

1. 砖墙采用200厚MU15混凝土多孔砖, Mb7.5
2. 砖墙顶圈梁尺寸200x200, 配筋4#10+2#12
3. 圈梁顶标高同板顶标高。

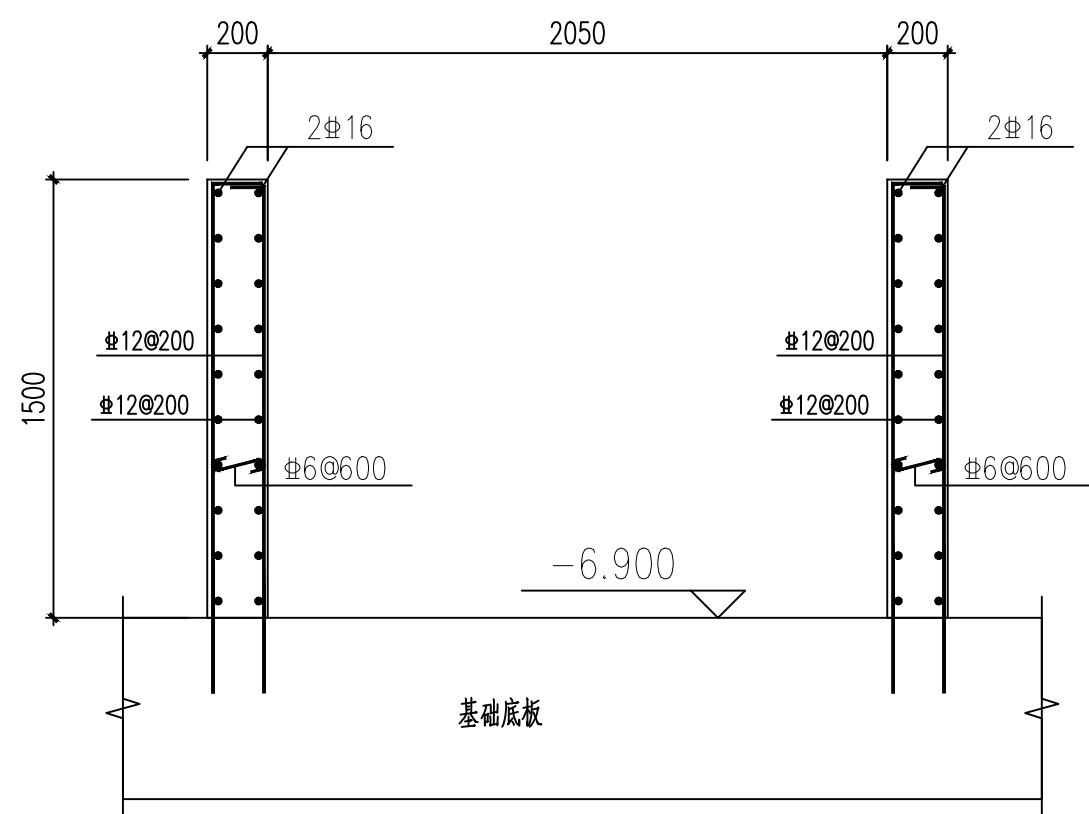


电梯井大样

- 1、电梯井道圈梁间距不大于2500，圈梁断面：200X300，配筋：4#12，#6@200；
- 2、电梯基坑抗渗等级P8；
- 3、电梯井道四周构造柱200X200，4#14，#6@200；
- 4、遇原有梁柱墙时，钢筋采用植筋。

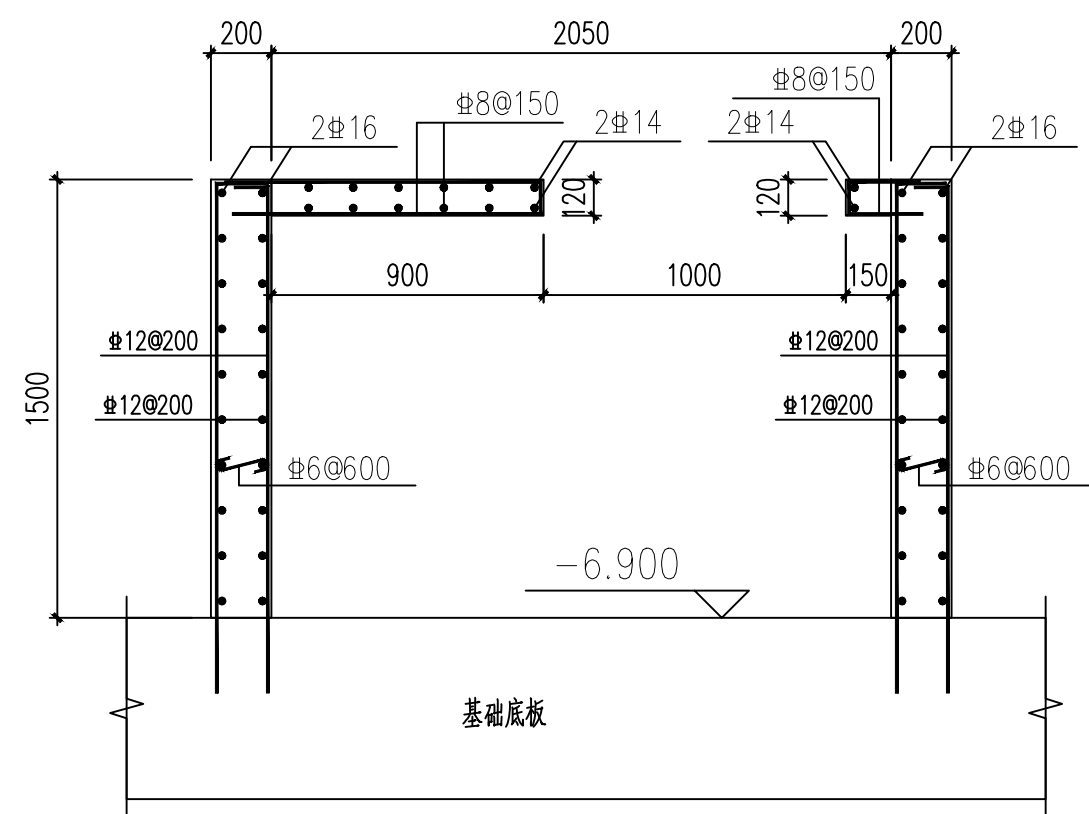

集水坑大样

- 1、遇原有梁柱墙时，钢筋采用植筋；
- 2、电梯基坑抗渗等级P8；

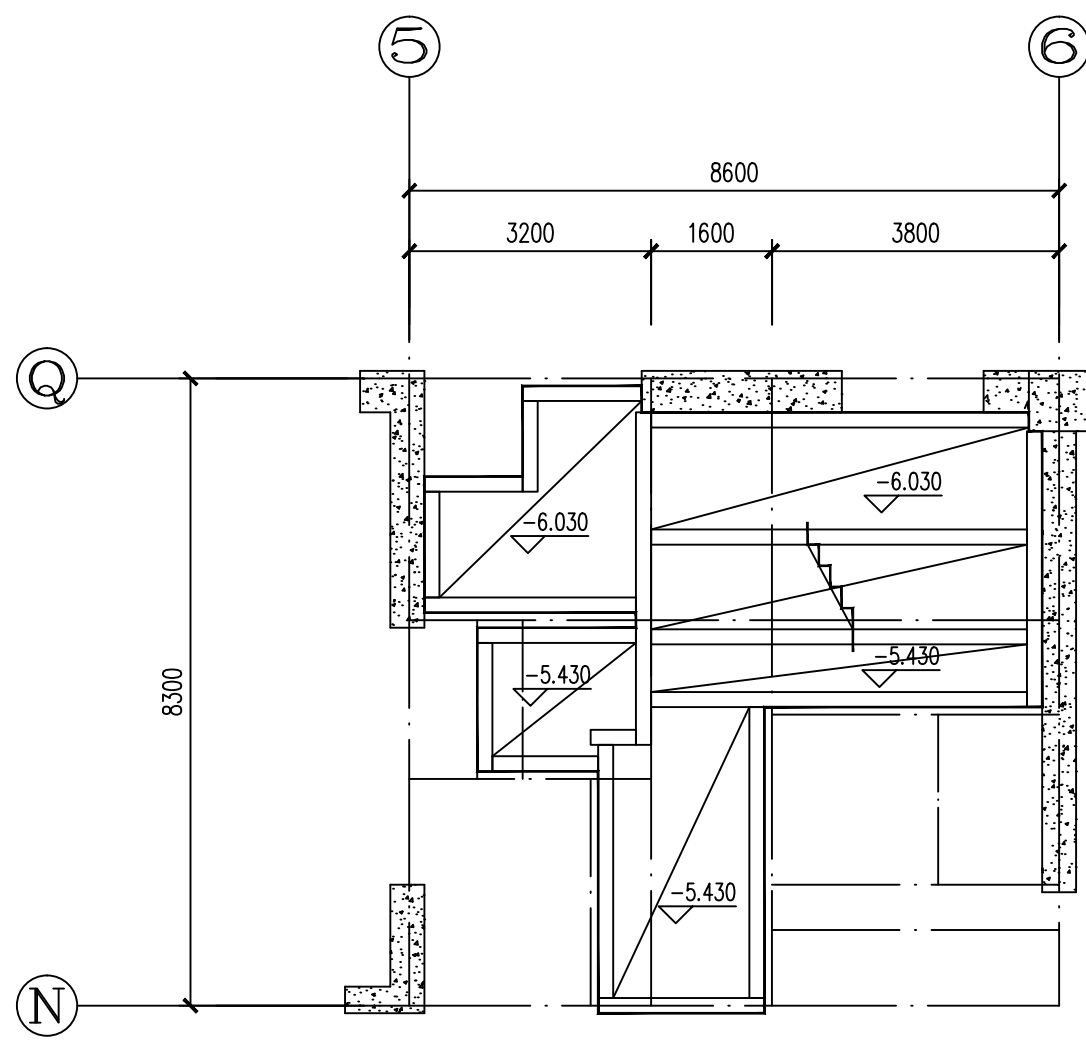


新增板布置图 1:100

1. 楼板混凝土等级为C30。
2. 图中未注明的楼板板厚为100mm, 配筋为双层双向 $\Phi 8@150$ 。
3. 底筋相同的相邻跨板施工时其底筋可以连通。
4. 隔墙下无梁处在板底加设3 $\Phi 14$ 加强筋。
5. 楼板留洞应配合各专业施工图施工, 节点详图应配合建施图要求施工。

 云坤设计集团有限公司 YUNKUN DESIGN GROUP CO.,LTD			
注意事项: 本图版权为云坤设计集团有限公司所有,不得翻印,未盖本公司出图专用章无效 所有标注尺寸以所注数字为准,并应在现场核实无误。 使用本图应参阅其它有关图纸和说明,如有矛盾请即刻与我公司联系。 设计若有变更应以设计变更通知单为准。			
建设单位: 宿迁市公安局			
项目名称: 市局A楼加装电梯工程设计项目			
子项名称:			
工程编号			
	实 名	签 名	日 期
项目负责人	张强	张强	
审 定	张强	张强	
审 核	张强	张强	
校 对	马小晶	马小晶	
专业负责人	张强	张强	
设 计	刘学	刘学	
绘 图	刘学	刘学	
日 期	2026年07月		
图 别	结构		
比 例	1:100		
图 名	新增电梯基坑及集水坑布置图 新增砖墙布置图 新增板布置图		
第 03 张		共 04 张	


项目负责人	实 名	签 名	日期	汇签专业	实 名	签 名	日期	汇签专业	实 名	签 名	日期
				建筑				暖通			
				给排水				电气			

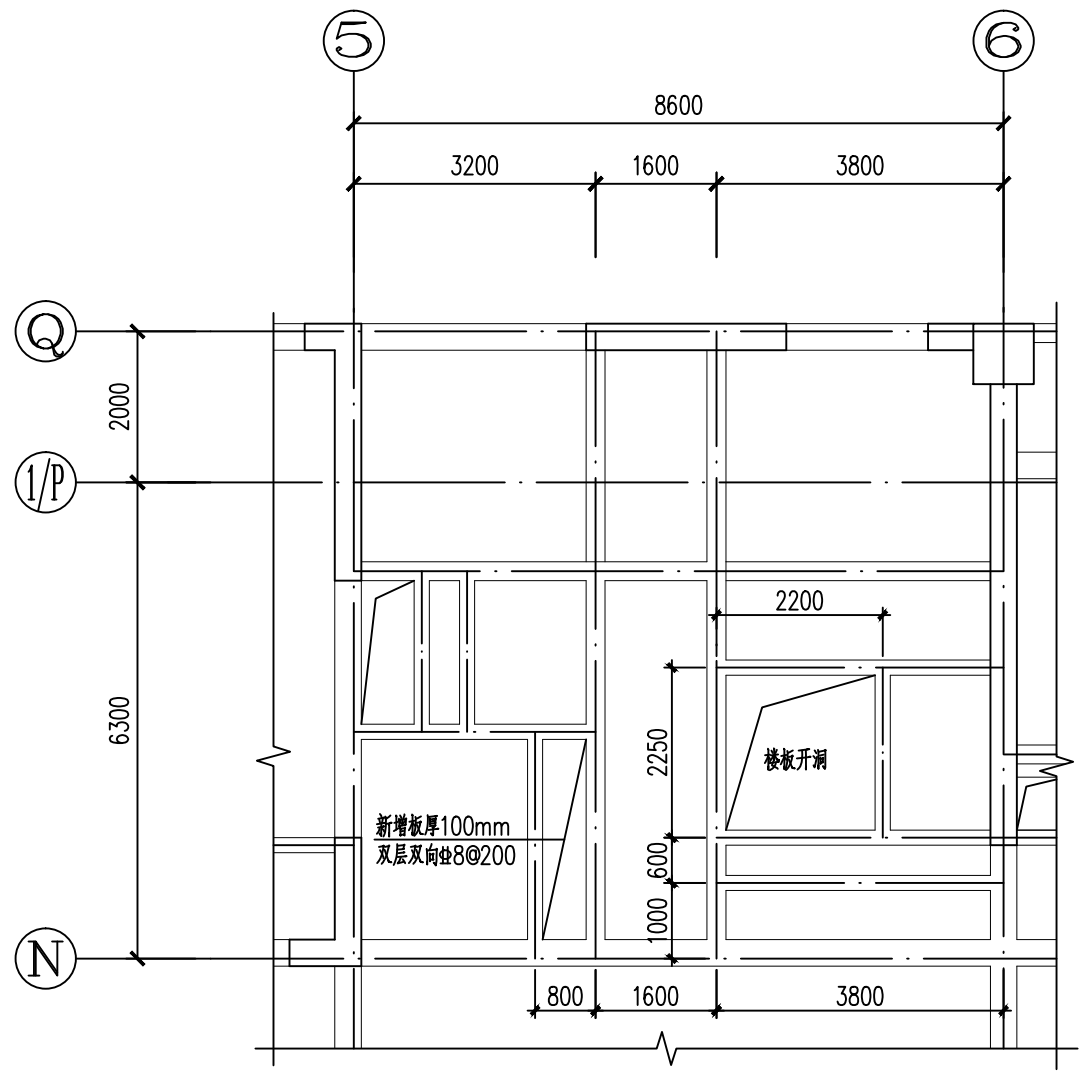

一~十九层加固平面图 1:100  -0.050~70.750

说明:


- 1.本图应与国标《07SG111-1~2》配合施工。
- 2.本图应与国标《13G311-1》配合施工。
- 3.梁、板开凿时,应采用直线膨胀剂切割,并在保留钢筋处留出小部分采用人工凿除,避免对原结构的扰动破坏。原有结构的钢筋能利用的尽量利用,不得切断。
- 4.新增梁、板采用C35膨胀剂自砂。
- 5.梁柱端等构件如加固前周边应设置支撑,对原有加固构件进行卸荷。
- 6.现场检查所有钢筋表面,如有锈蚀或霉斑,需除锈补漆,做法详见总说明。
- 7.核板钢筋应配合各专业施工图施工,节点详图应配合建筑图要求施工。

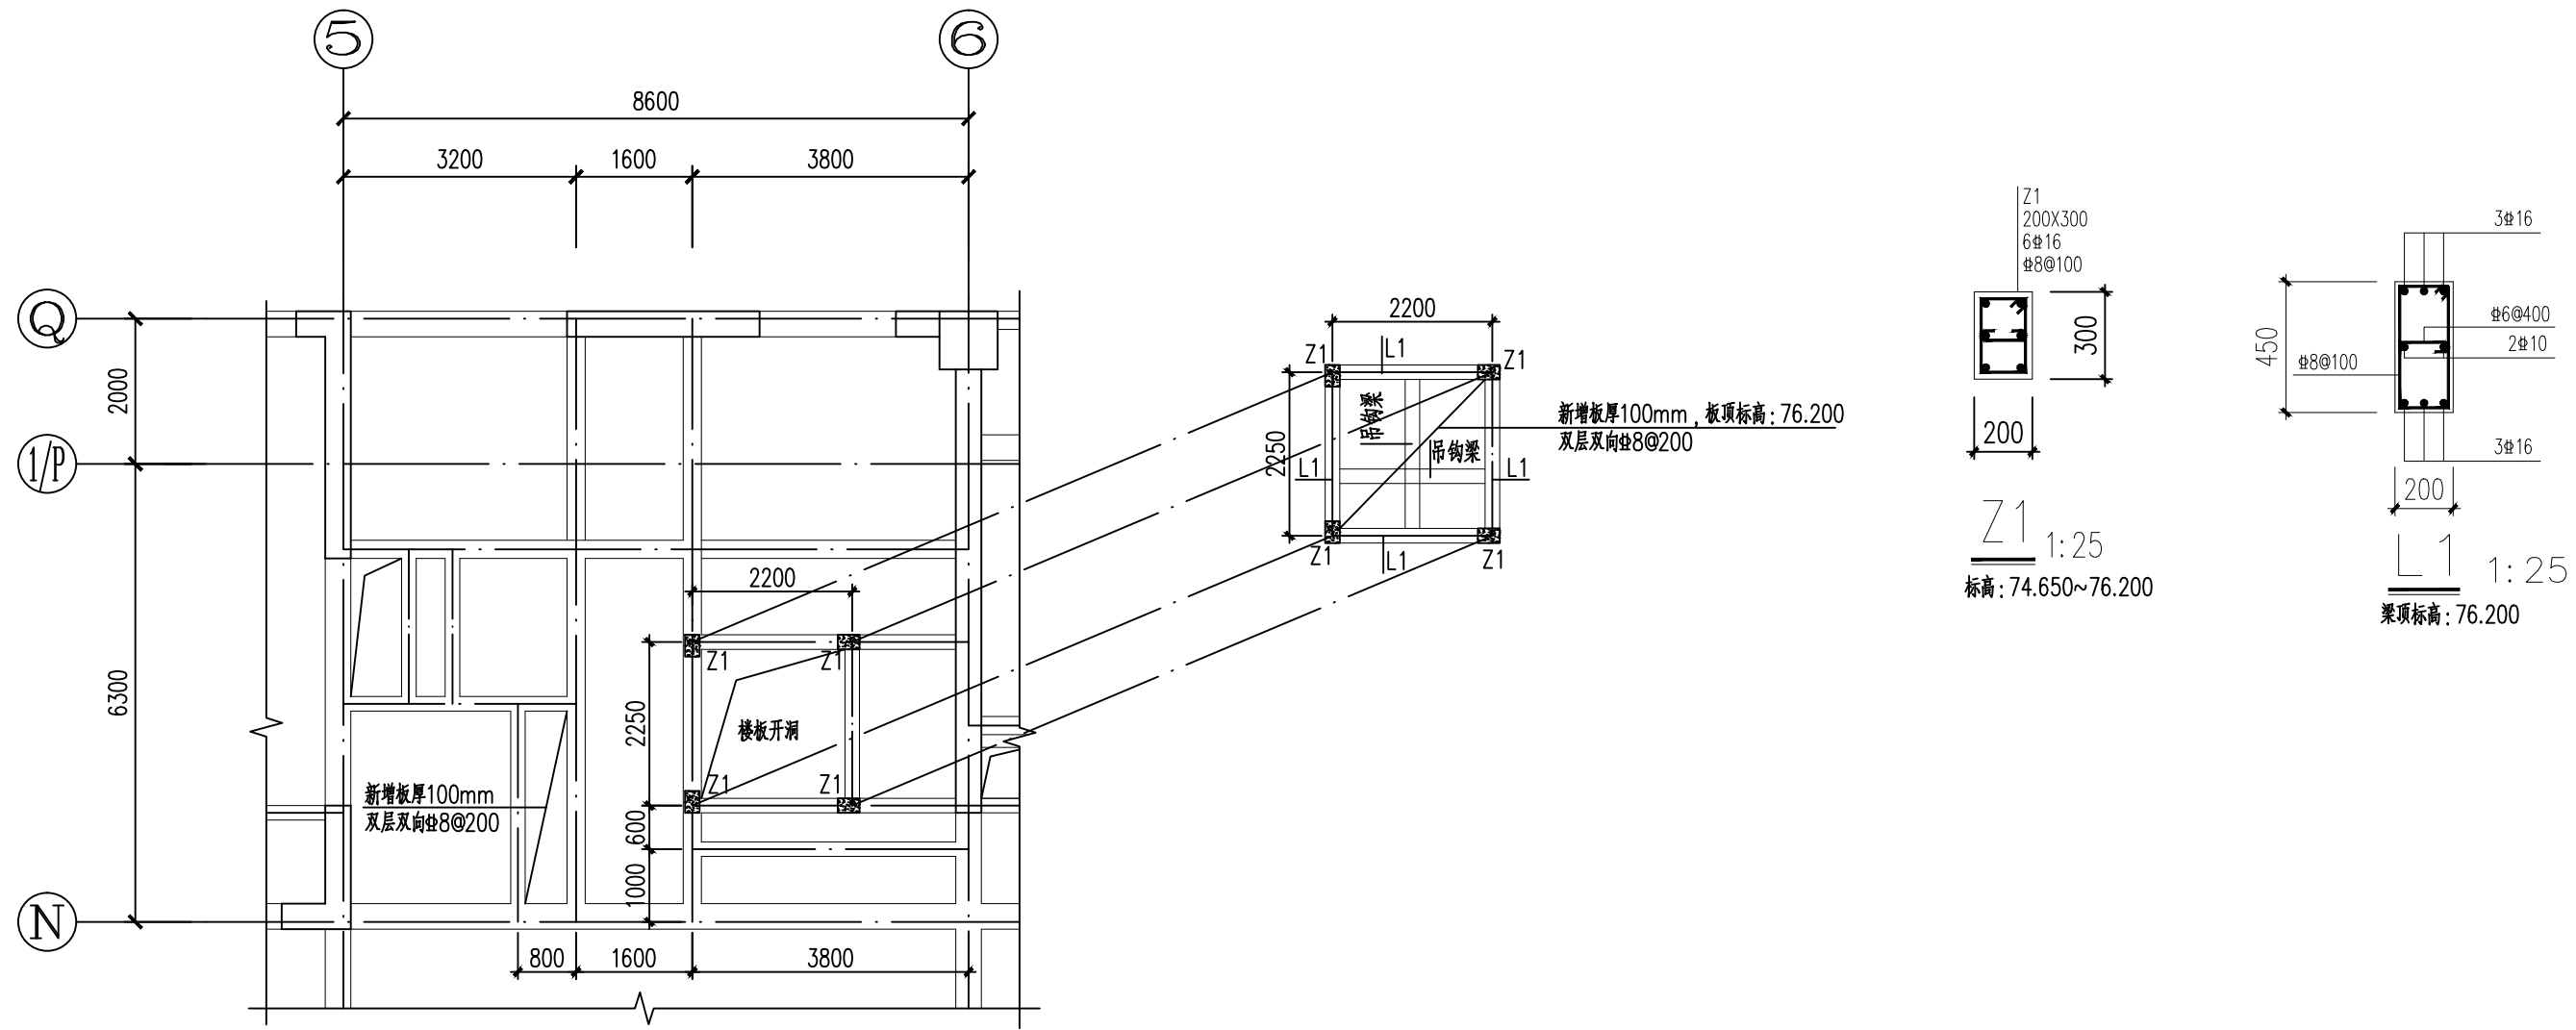

二十层加固平面图 1:100  74.650


说明:

- 1.本图应与国标《07SG111-1~2》配合施工。
- 2.本图应与国标《13G311-1》配合施工。
- 3.梁、板开凿时,应采用直线膨胀剂切割,并在须保留钢筋处留出小部分采用人工凿除,避免对原结构的扰动破坏。原有结构的钢筋能利用的尽量利用,不得切断。
- 4.新增梁、板采用C35微膨胀自砂。
- 5.梁柱端等构件如原图前述应设置支撑,对原有加固构件进行卸荷。
- 6.现场检查所有钢筋表面,如有锈蚀或霉斑,需除锈补漆,做法详见总说明。
- 7.核校时请对照配合各专业施工图施工,节点详图应配合建施图要求施工。

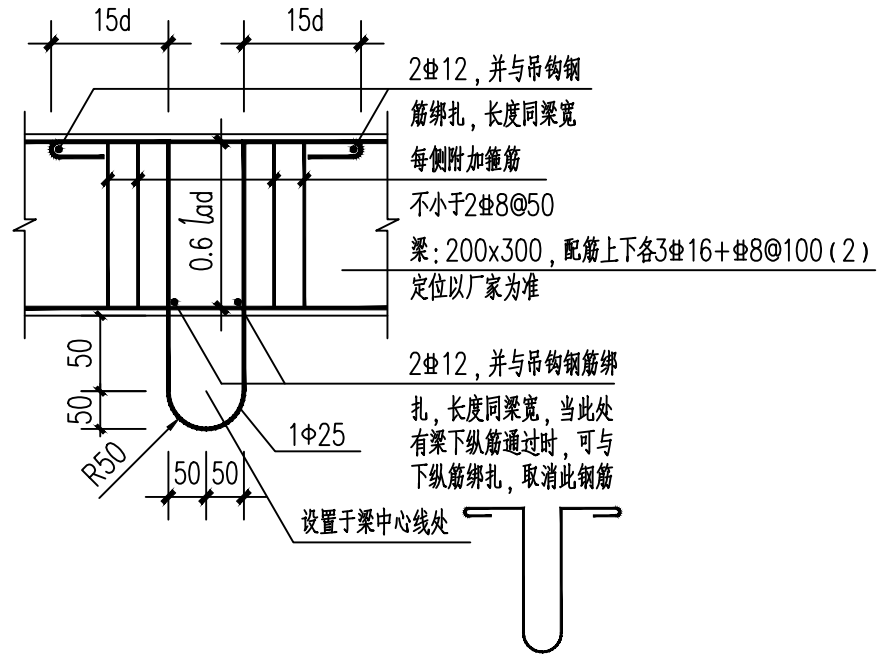

电梯吊钩大样

吊筋严禁使用冷加工钢筋

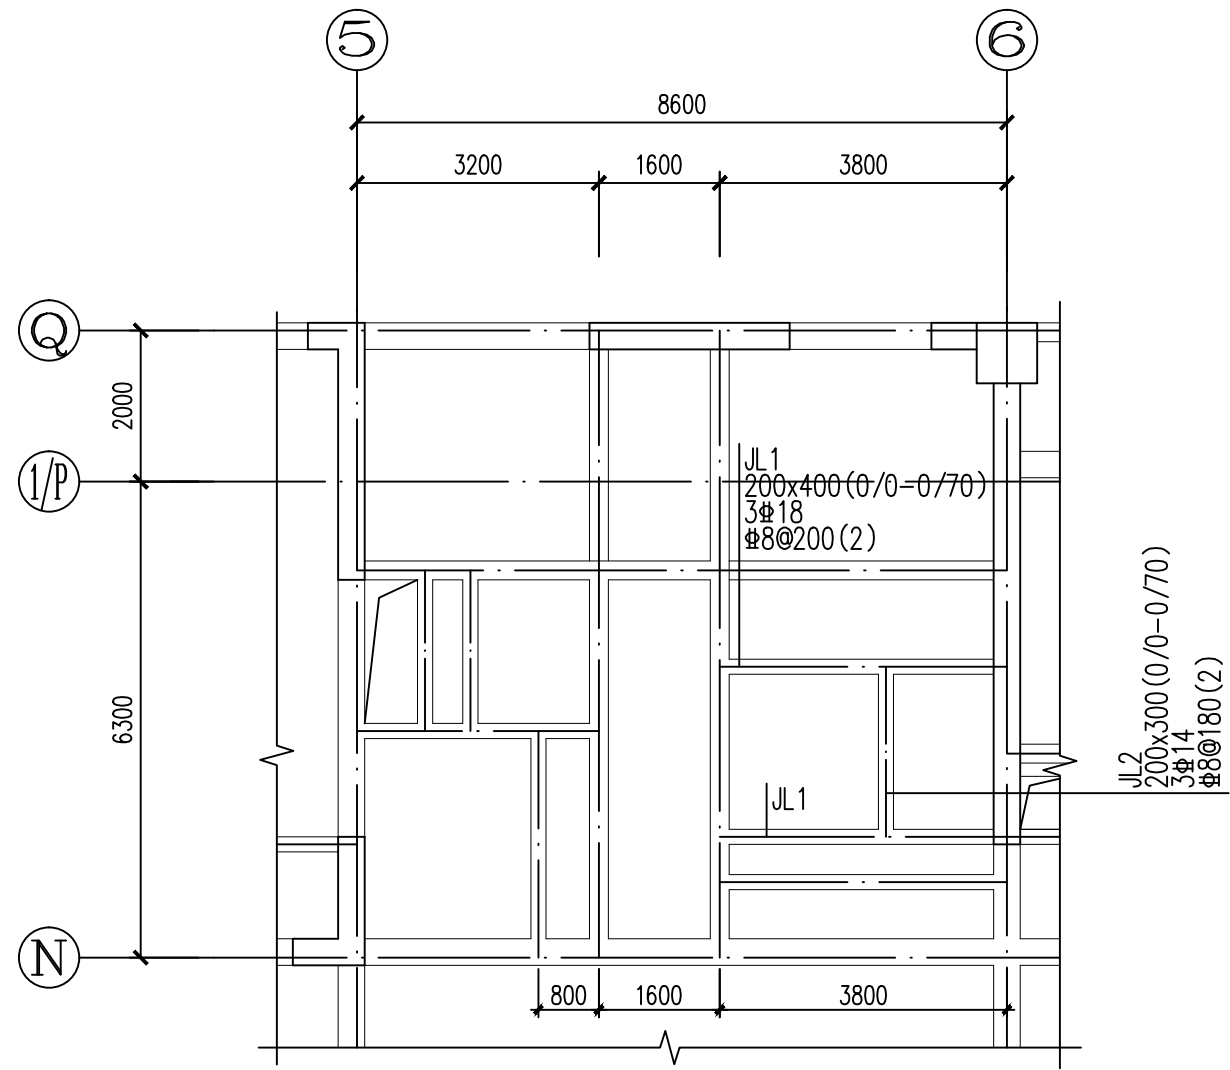

二十层梁加固平面图 1:100  74.650

说明:
1. 本图应与国标《07SG111-1~2》、《13G311-1》配合施工。
2. 未注明偏斜尺寸的梁层轴线中垂线与柱、墙对齐。
3. 新增次梁与新增主梁相交处，新增主梁每侧增加U型附加加强筋规格同新增主梁筋长，间距@50。新增次梁与原主梁做法详见附加U型做法大样。
4. 本图应与国标《22G101-1》配合施工。
5. 当梁上开洞时，在洞口按照结构设计总说明采取加强措施。
6. 未注明扁锚  均按2d ₁₄ 。
7. 原有梁钢筋剔除出来植入新梁。
8. 新增梁采用C35微膨胀细石砼。



YUNKUN DESIGN GROUP CO.,LTD

注意事项:

本图版权为云坤设计集团有限公司所有,不得翻印,未盖本公司出图专用章无效。

所有标注尺寸以所注数字为准,并应在现场核实无误。

使用本图应参阅其它有关图纸和说明，如有矛盾请即刻与我公司联系。

设计若有变更应以设计变更通知单为准。

建设单位:

宿迁市公安局

项目名称:

市局A楼加装电梯工程设计项目

子项名称:

工程编号			
	实 名	签 名	日 期
项目负责人	张强	张强	
审 定	张强	张强	
审 核	张强	张强	
校 对	马小晶	马小晶	
专业负责人	张强	张强	
设 计	刘学	刘学	
绘 图	刘学	刘学	

日期 2026年07月

图 别	结构
-----	----

比例	1:100
----	-------

名

第 04 张

共 04 页