


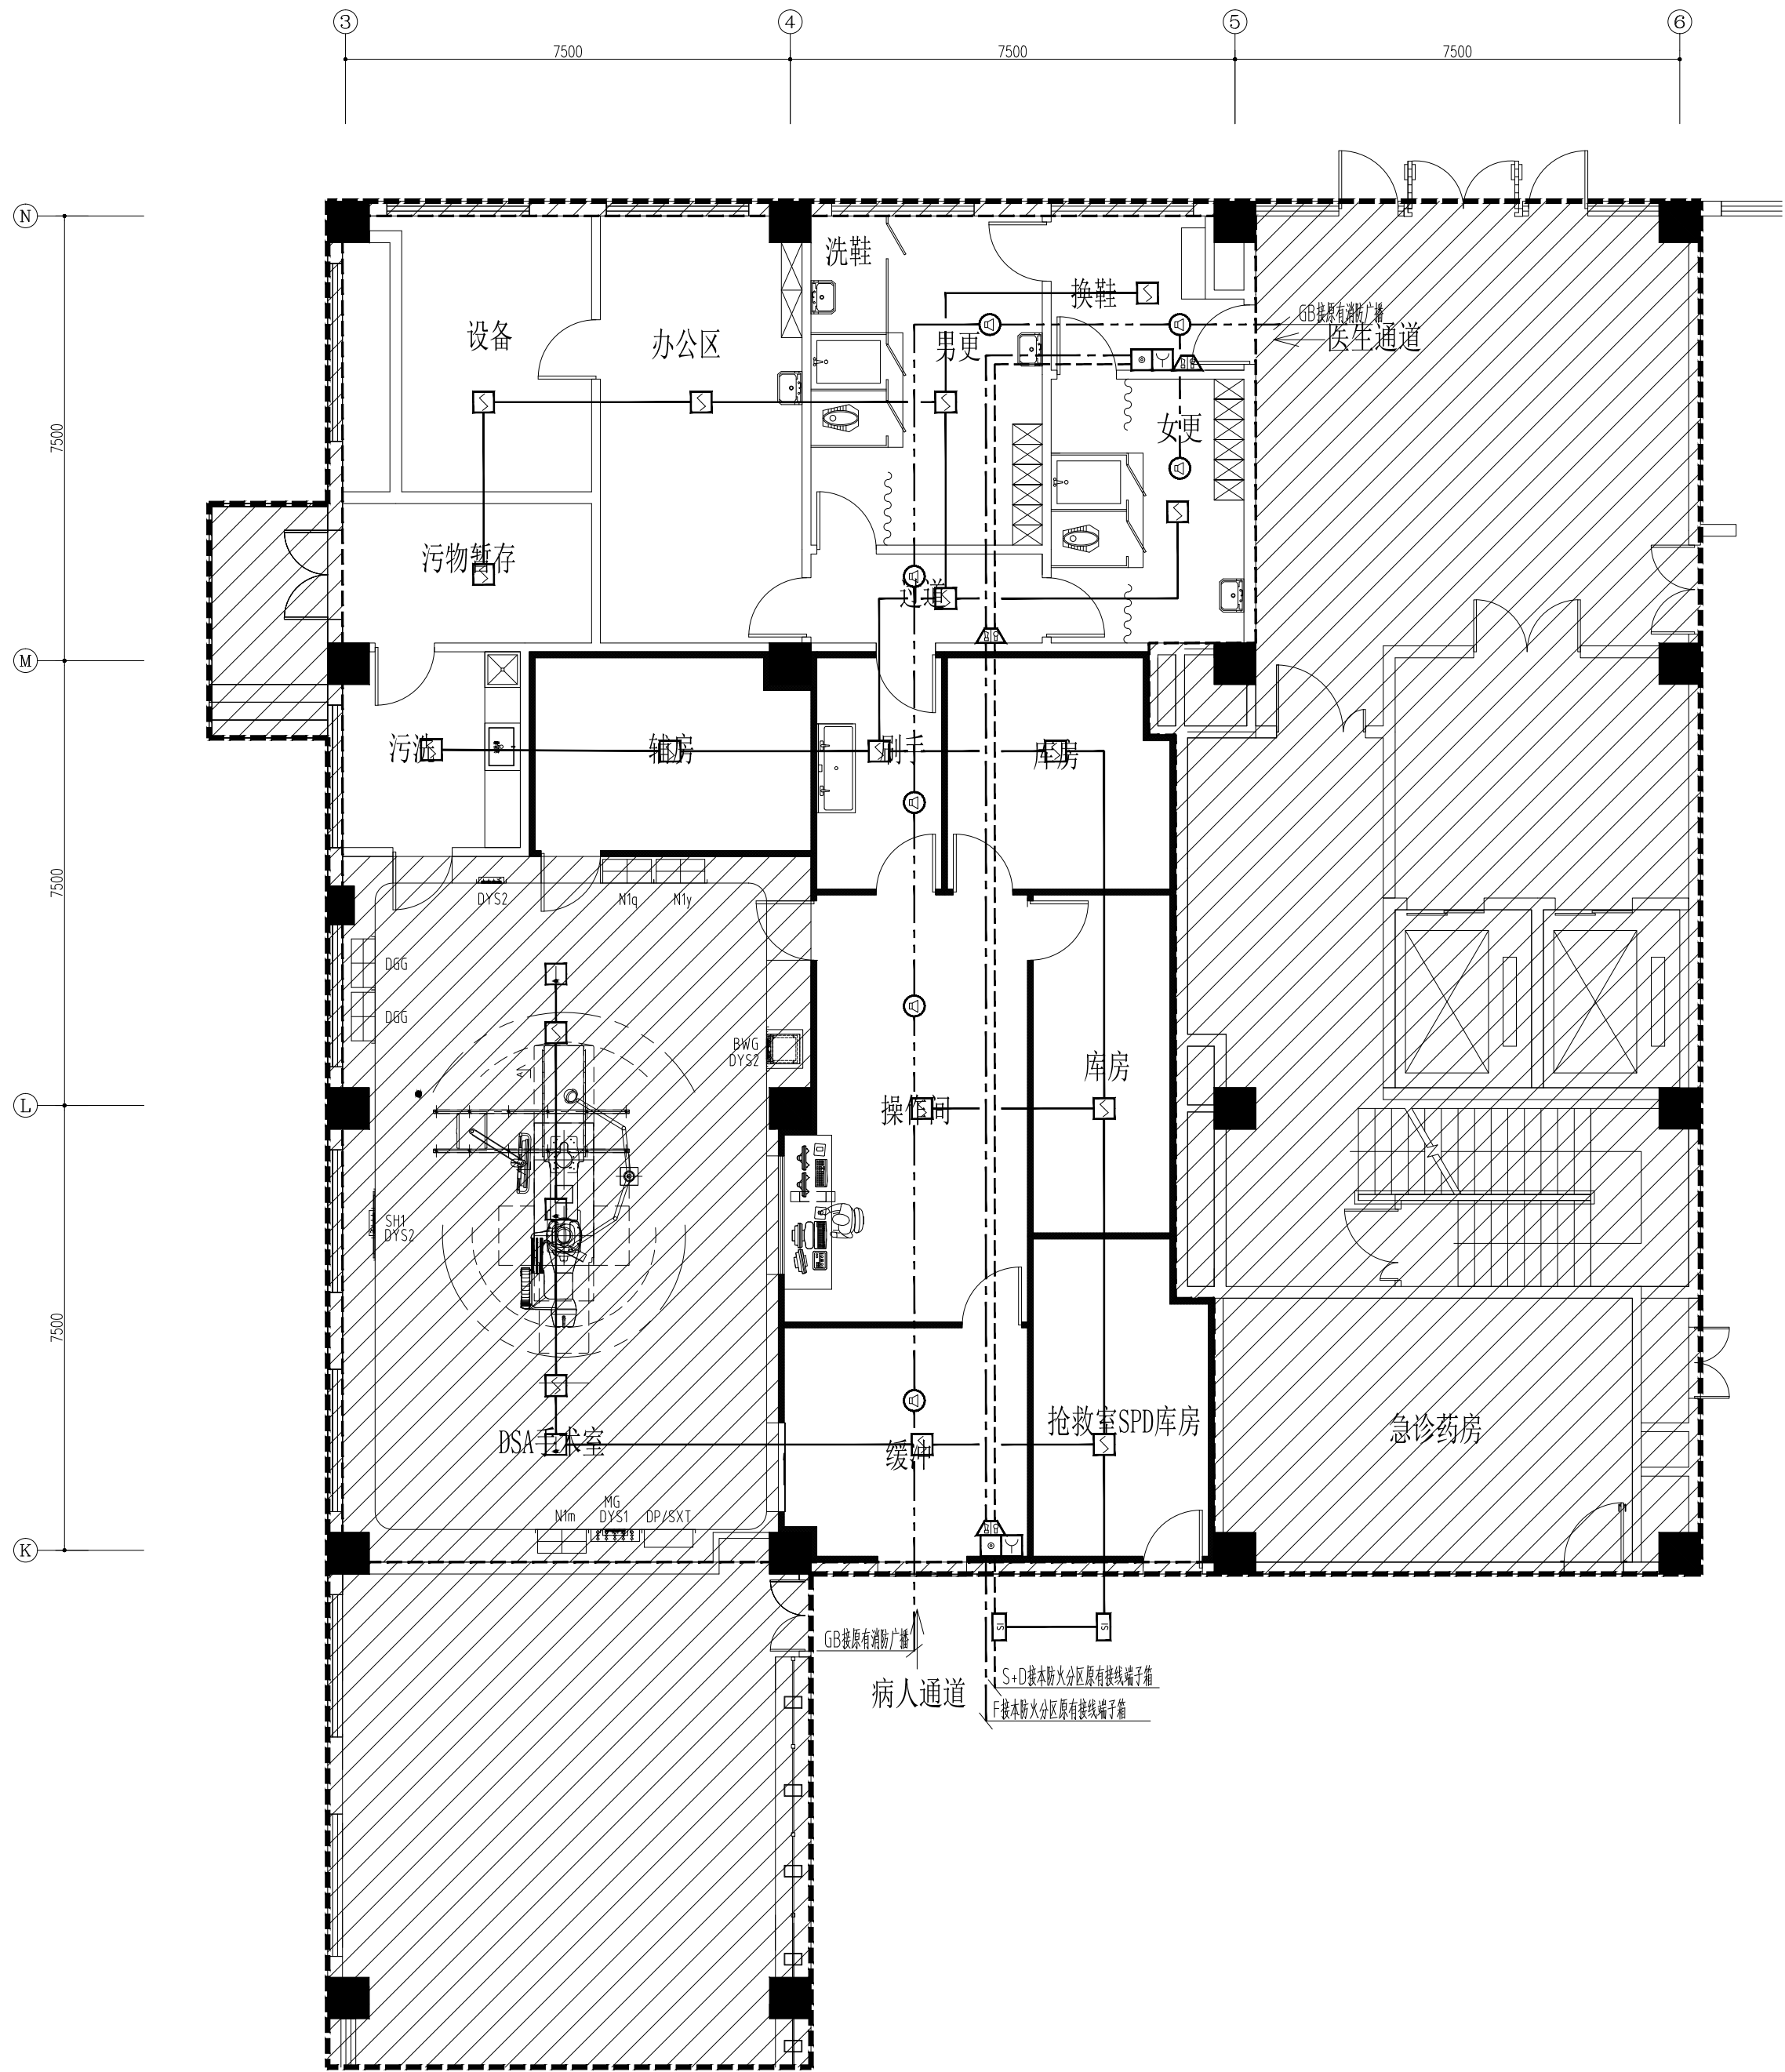

火灾报警点位调整方案 1:100

- 注：（1）阴影区域不在本次改造范围；
（2）改造区域内，图纸未涉及的内容，严格保持现状不变；
（3）部分涉及非改造区域报警回路的，只拆除改造区域内点位，原有回路仍应保证连接，不断开。

主要设备材料表

序号	图例	名称	型号规格	安装方式	备注
1		接线端子箱	JBF-11A/X	挂墙 底边距地 0.5m	
2		火灾显示盘	JBF5061	挂墙 底边距地 1.5m	
3		信号线短路隔离器	JBF4171	随设备或模块箱内安装	
4		输入模块	JBF5131	随设备或模块箱内安装	
5		输入/输出模块	JBF5141	随设备或模块箱内安装	
6		模块箱	JBF-11A/M	挂墙 底边距地 1.5m	
7					
8		感烟火灾探测器	JTY-GD-JBF5100	吸顶安装	
9		火灾声光报警器	JBF5172	挂墙 底边距地 2.3m	
10		手动报警按钮	J-SAP-JBF4121B	挂墙 底边距地 1.5m	
11		消防电话插孔	HY2714D	挂墙 底边距地 1.5m	
12		消防电话	HY5716B	挂墙 底边距地 1.5m	
13		消防广播	GRT3XA-01(3w, 阻燃型)	吸顶安装	
14		消火栓按钮	JBF5123		
15					

线路名称	线路图例	室内-支线	室内-主干线	室外-主干线
信号线 (S)		WDZN-RYJS-2x15-JDG/SC20	WDZN-RYJS-2x2.5	WDZN-RYJY-2x2.5
DC24V电源线 (D)		WDZN-BYJ-2x2.5-JDG/SC20	WDZN-BYJ-2x4	WDZN-RYJY-2x4
信号线 (S) + DC24V电源线 (D)		WDZN-RYJS-2x15-JDG/SC20+ WDZN-BYJ-2x2.5-JDG/SC20	WDZN-RYJS-2x15+ WDZN-BYJ-2x4	WDZN-RYJY-2x2.5+ WDZN-RYJY-2x4
消防广播线 (GB)		WDZN-RYJS-2x2.5-JDG/SC20	WDZN-RYJS-2x2.5	WDZN-RYJY-2x2.5
消防专用电话线 (F)		WDZN-RYJSP-2x15-JDG/SC20	WDZN-RYJSP-2x15	WDZN-RYJYP-2x15
控制线路 (TX)		WDZN-RYJSP-4x15-JDG/SC20	WDZN-RYJSP-4x15	WDZN-RYJY-4x15
电气火灾监控线 (DQ)		WDZN-RYJSP-2x15-JDG/SC20		WDZN-RYJYP-2x15
消防电源监控线 (XF)		WDZN-RYJSP-2x15+ WDZN-BYJ-2x2.5-JDG/SC25		WDZN-RYJYP-2x15+ WDZN-RYJY-2x2.5
应急照明回路线 (YJ)		WDZN-RYJSP-2x15-JDG/SC20		WDZN-RYJYP-2x15
防火门监控线 (M)		WDZN-RYJSP-2x15+ WDZN-BYJ-2x2.5-JDG/SC25		WDZN-RYJYP-2x15+ WDZN-RYJY-2x2.5
手动直接控制线 (K)		WDZN-KYJY-4x15-JDG/SC25		
压力开关直接控制线 (C1)		WDZN-KYJY-2x15-JDG/SC20		
流量开关直接控制线 (C2)		WDZN-KYJY-2x15-JDG/SC20		
水幕、水喷淋位置视频监控线 (C3)		WDZN-KYJY-4x15-JDG/SC25		
卷帘门视频监控线 (C4)		WDZN-KYJY-2x15-JDG/SC20		
常闭防火门视频监控线 (C5)		WDZN-KYJY-4x15-JDG/SC25		
输入模块至设备线 (SR)		WDZN-KYJY-2x15-JDG/SC20		
输入输出模块至设备线 (KZ)		WDZN-KYJY-4x15-JDG/SC20		

注：1、平面图中导线引注，如：D+S表示两种类型的线路同路径但不共管，不需要接线处管线不断开。
2、图中导线和实打“●”表示线路的分支连接，施工时需增加接线过渡盒。
3、现场消火栓、风机、配电箱等位置以给排水、暖通及电气图纸平面为准。
4、现场疏散通道上防火门常开、常闭以现状图纸平面为准。
5、本工程地下室、一层及屋面线缆穿管均须采用SC管，其余楼层采用JDG管。
6、本工程火灾自动报警系统的线路，采用阻燃性能为B1级的电线（缆）。
7、上表消防电缆、电线型号规格由消防系统承包商报经中标厂家产品特性核定后，方可采购施工。

备注栏

扬州大学工程设计研究院有限公司
ENGINEERING DESIGN & RESEARCH INSTITUTE Co., Ltd.
OF YANGZHOU UNIVERSITY
工程设计证书编号：A132000222（甲级）

合作设计单位

建设单位

江苏省苏北人民医院

工程名称

急诊楼DSA改造工程

图纸名称

设计阶段

版次

职责姓名签名日期

批准

审定

审核

项目负责

专业负责

校对

设计

制图

会签栏

建筑

电气

给排水

暖通

工艺

盖章栏

注：1. 请建设单位报送当地审图办等相关部门
2. 未加盖我院出图专用章其设计图无效

专业

设计编号

日期

图纸编号