



拉、剪力设计值(KN)		尺 寸						
		M12	M16	M20	M24	M27	M30	M33
锚固深度 a_1 (mm)		90	125	170	210	240	270	300
设计值	拉力 N (KN)	24	35	63	90	110	145	170
	剪力 V (KN)	18	35	55	75	165	200	245

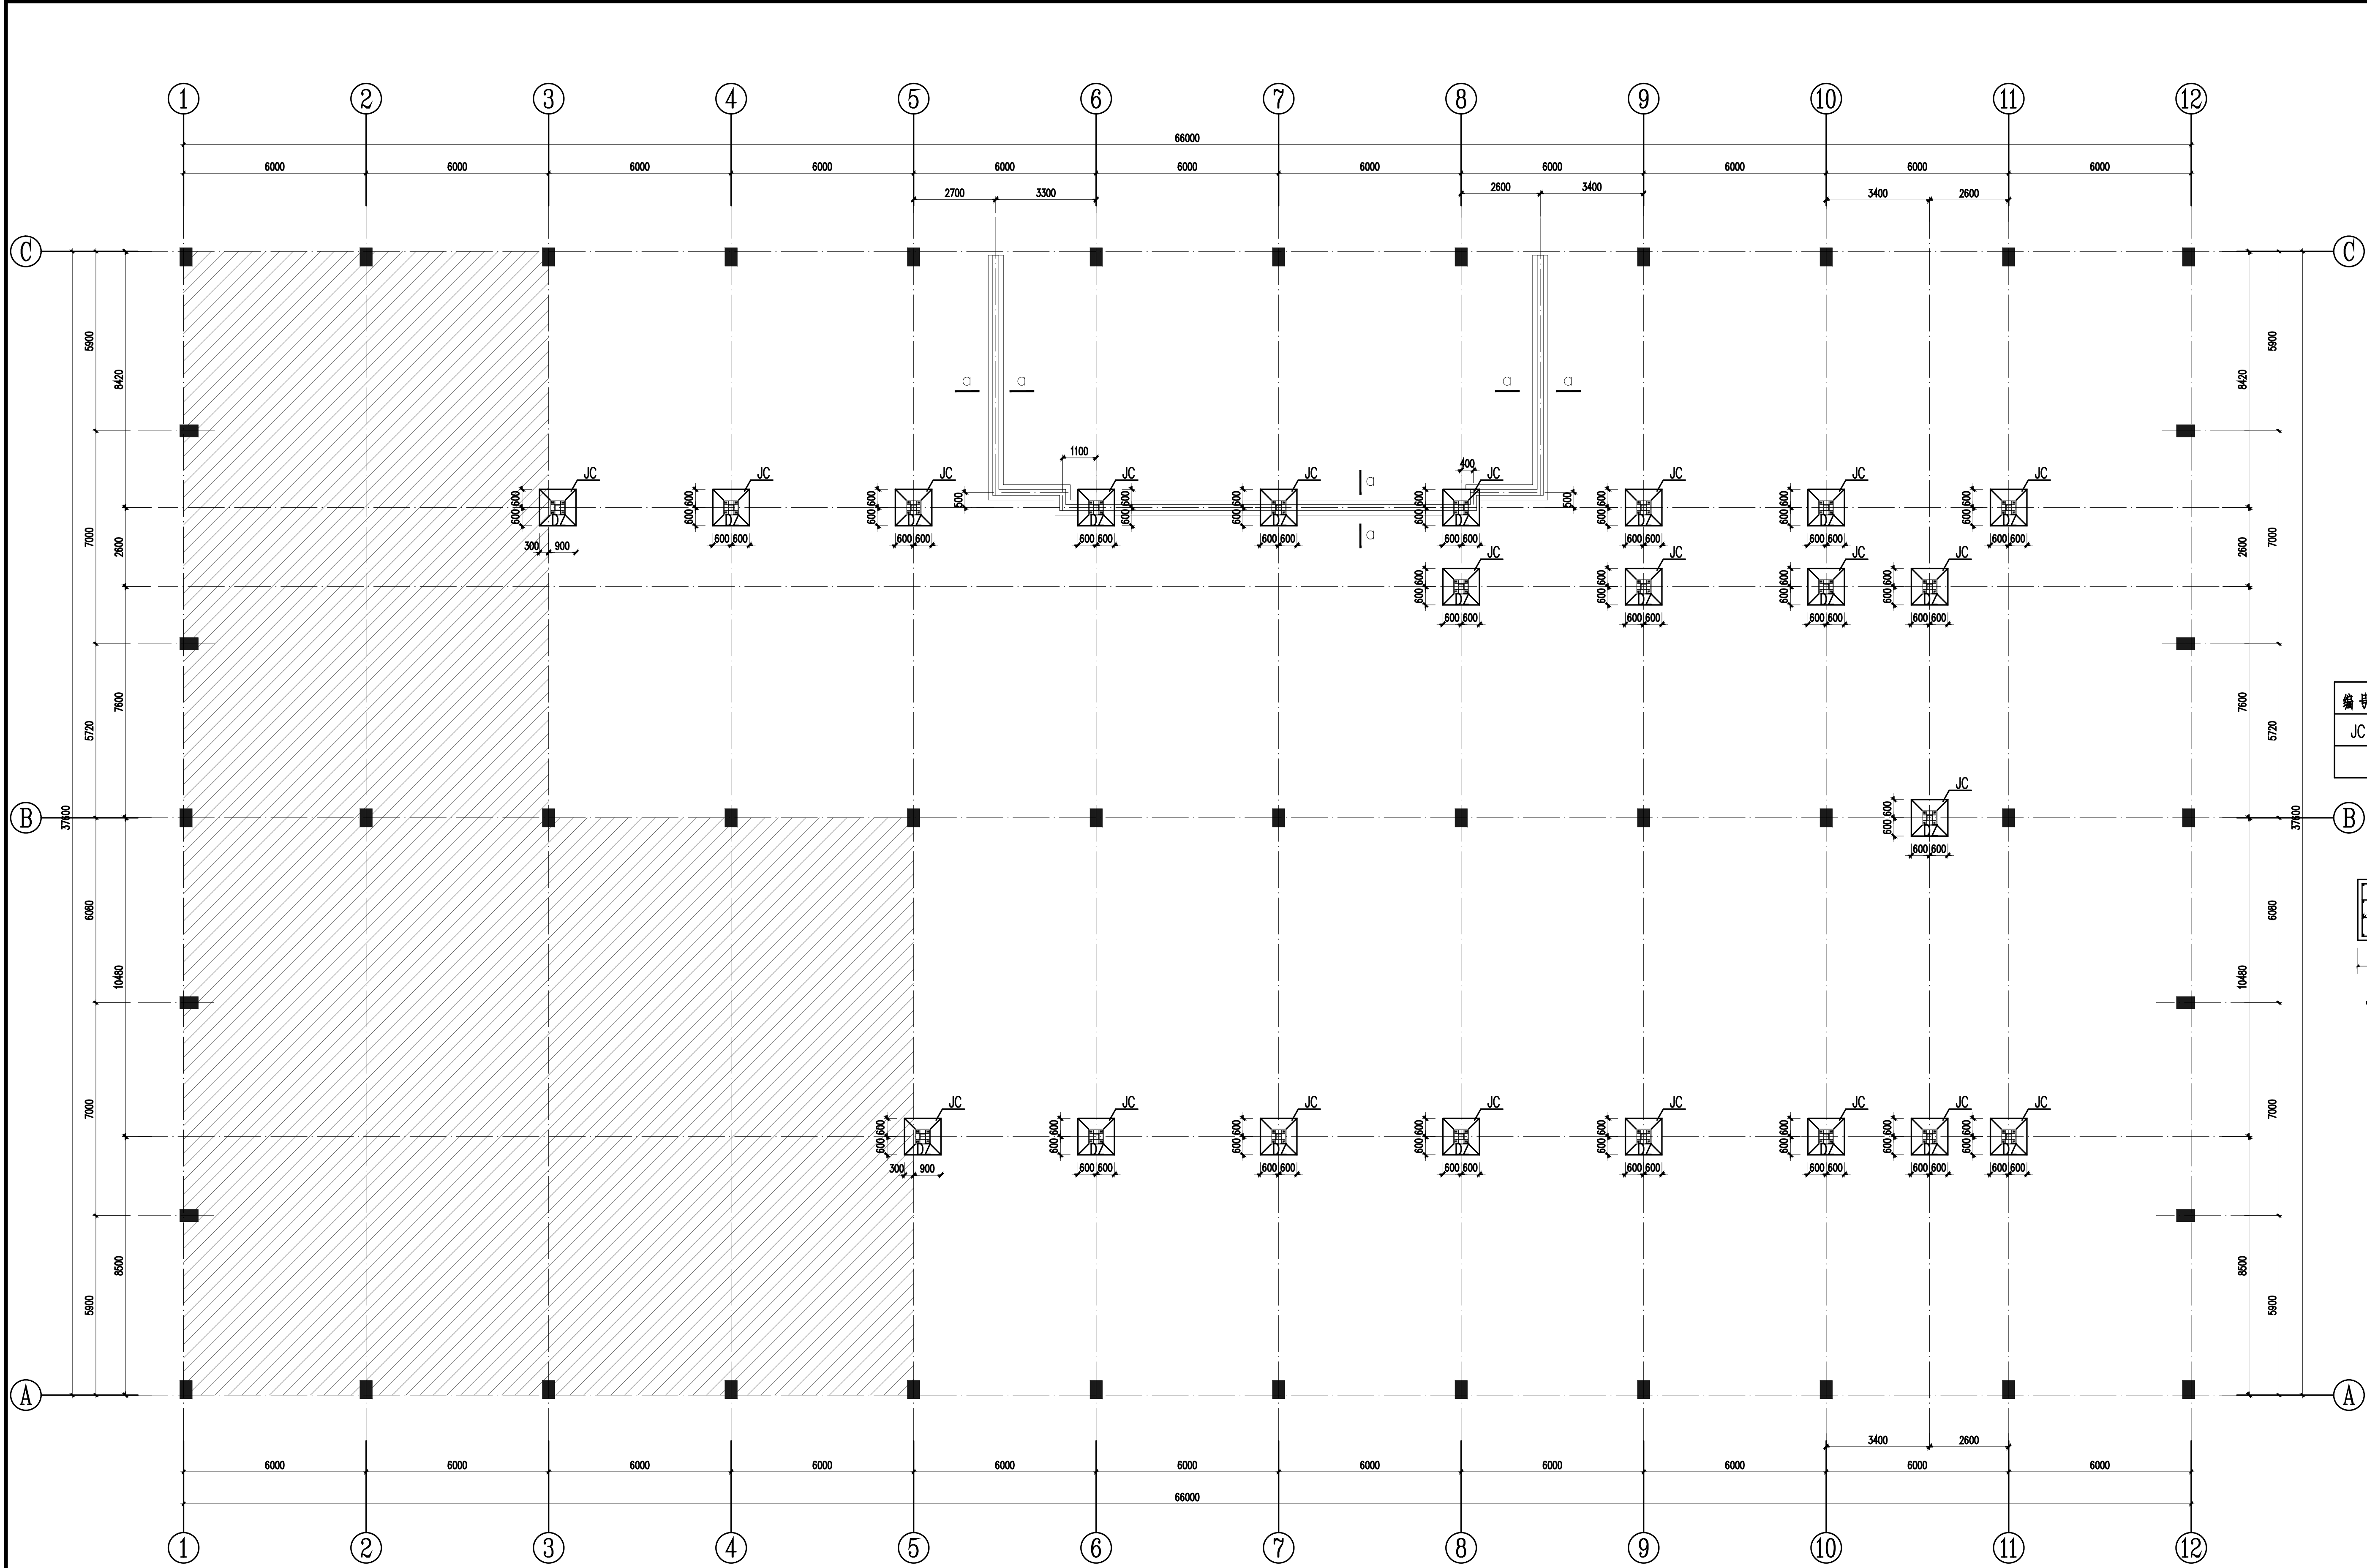

基础设计说明:



- 本工程暂勘察报告, 暂定地基承载力特征值为100kPa。勘察完成报告交设计复核后方可施工。
- 本工程室内±0.000为原室内地坪, 如±0.000位置调整请通知设计人员对基础作相应调整。
- 基础设计等级为乙级, 基础埋深暂定-1.50m, 根据现场实际开挖情况调整。
- 本工程基础形式为柱下独立基础, 局部墙下条形基础。砌体采用MU15蒸压灰砂实心砖, M10水泥砂浆砌筑。基础部分采用C30混凝土, 垫层采用100厚C15素混凝土, 基础钢筋同柱筋。

新增基础平面布置图 1:100

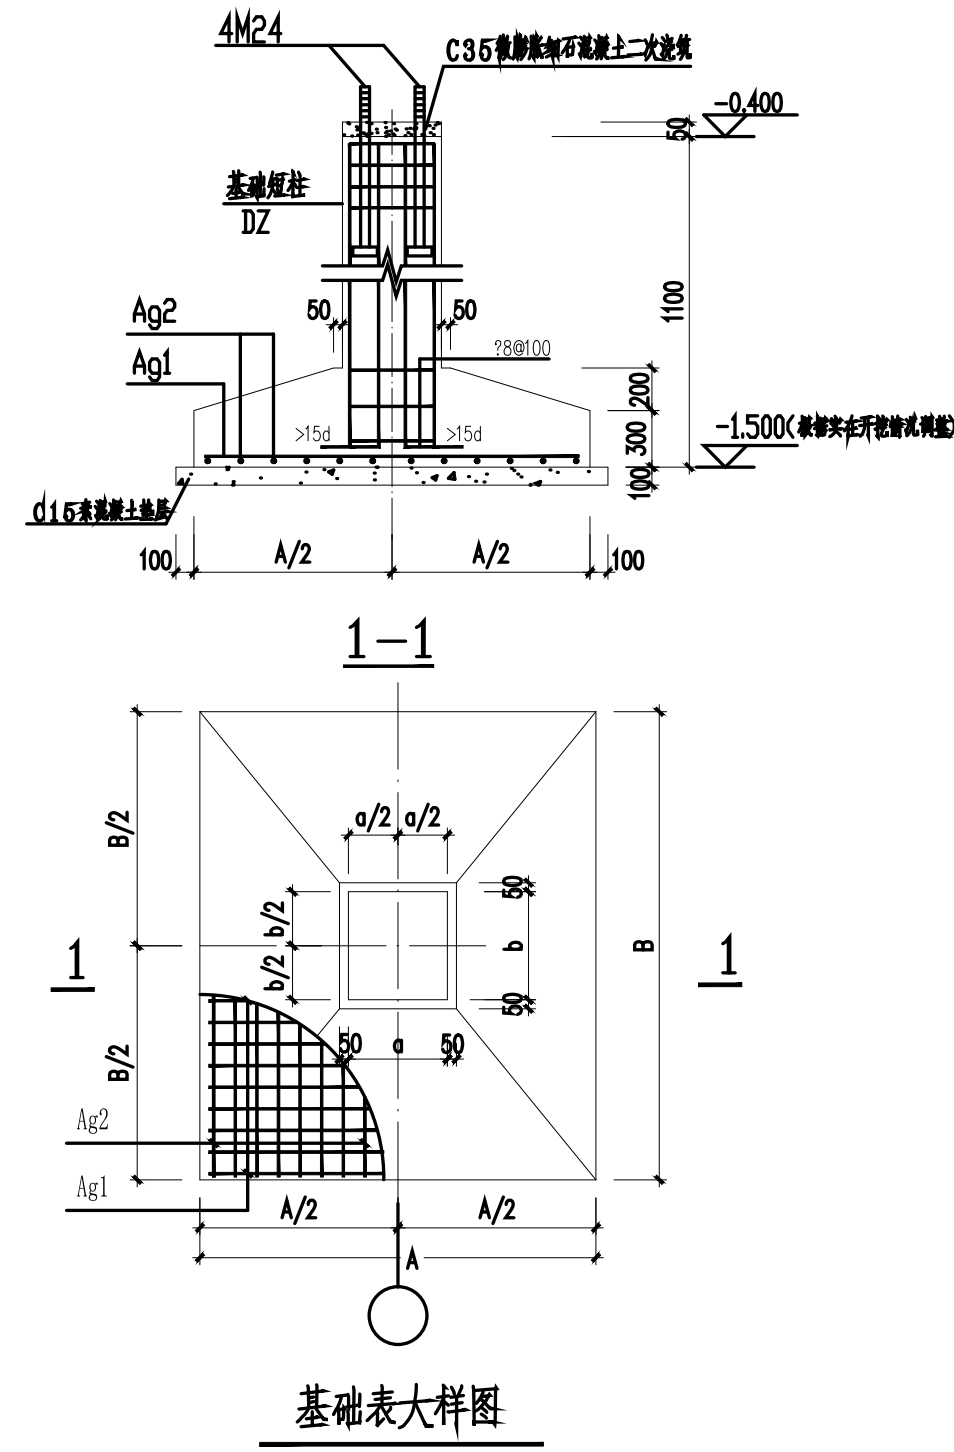

基础附表

编号	AxB	axb	Ag1	Ag2	基础短柱	基础底标高
JC	1200X1200	500x500	Φ12@150	Φ12@150	DZ	-1.500

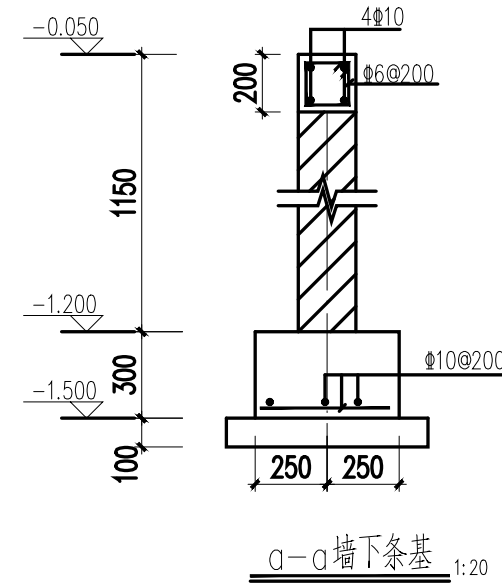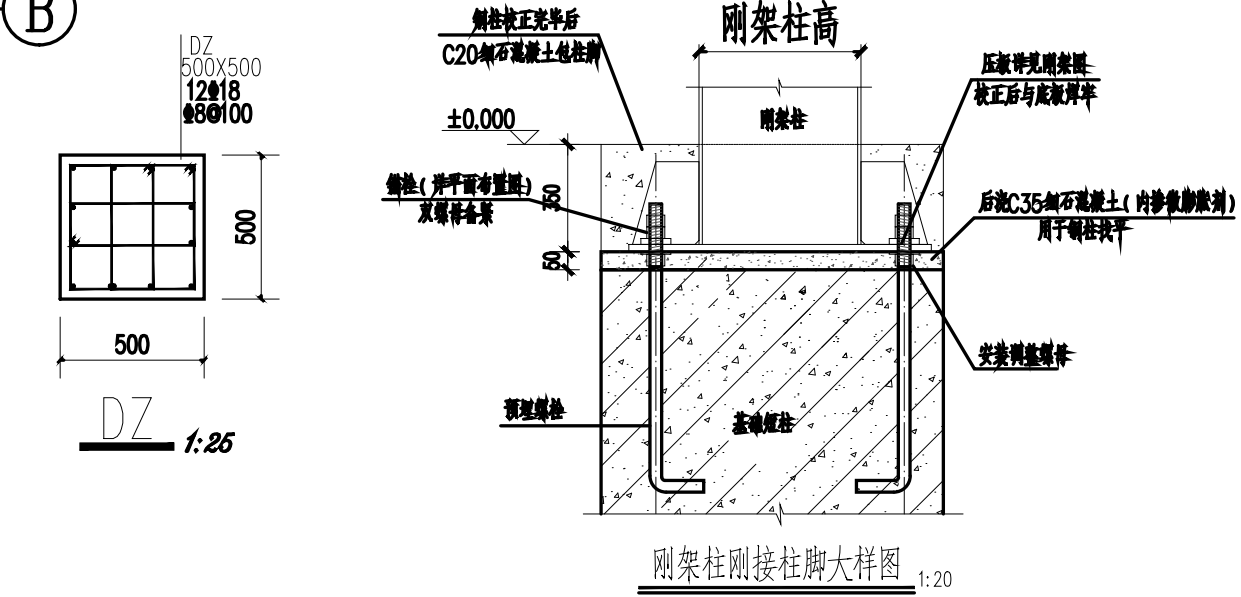

项目名称:

高邮市应急管理局考试中心

绘图日期




2026. 08

图纸名称

新增基础平面布置图

图纸编号

结施

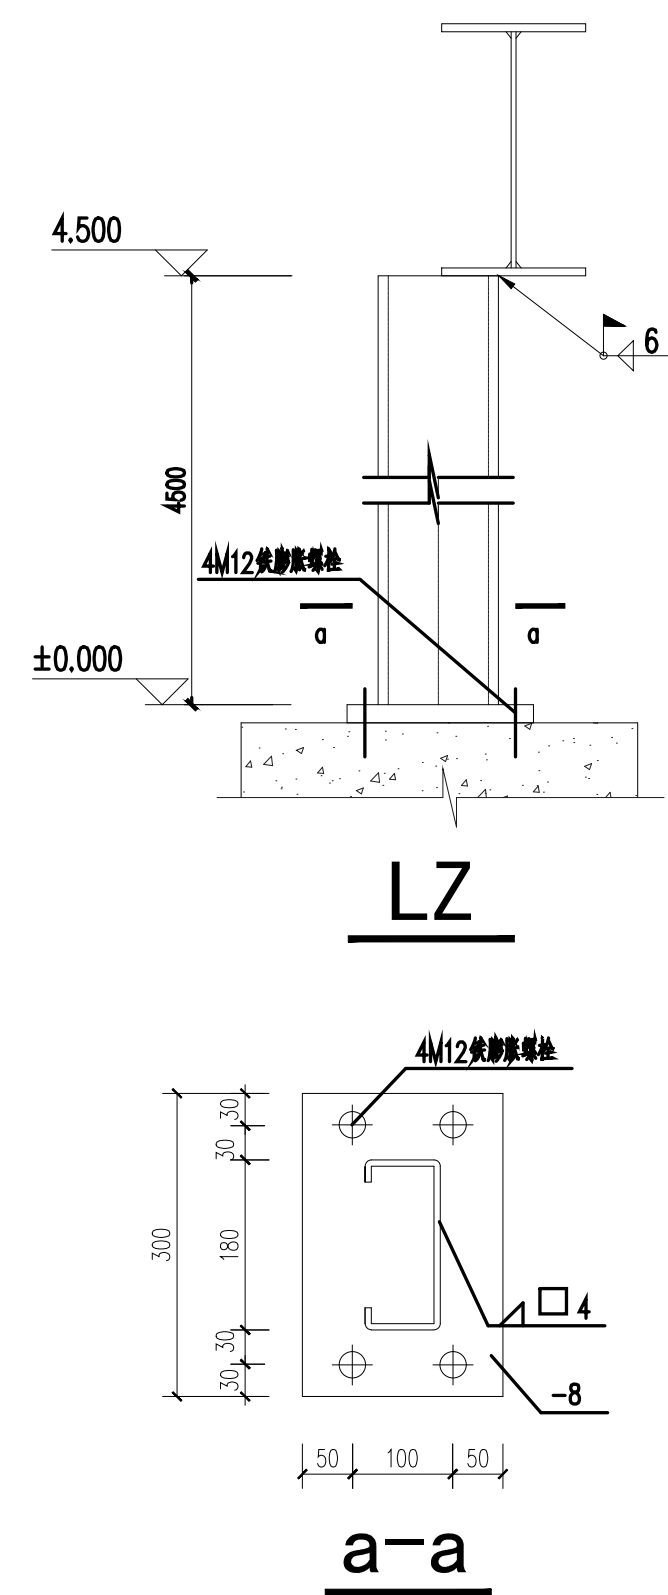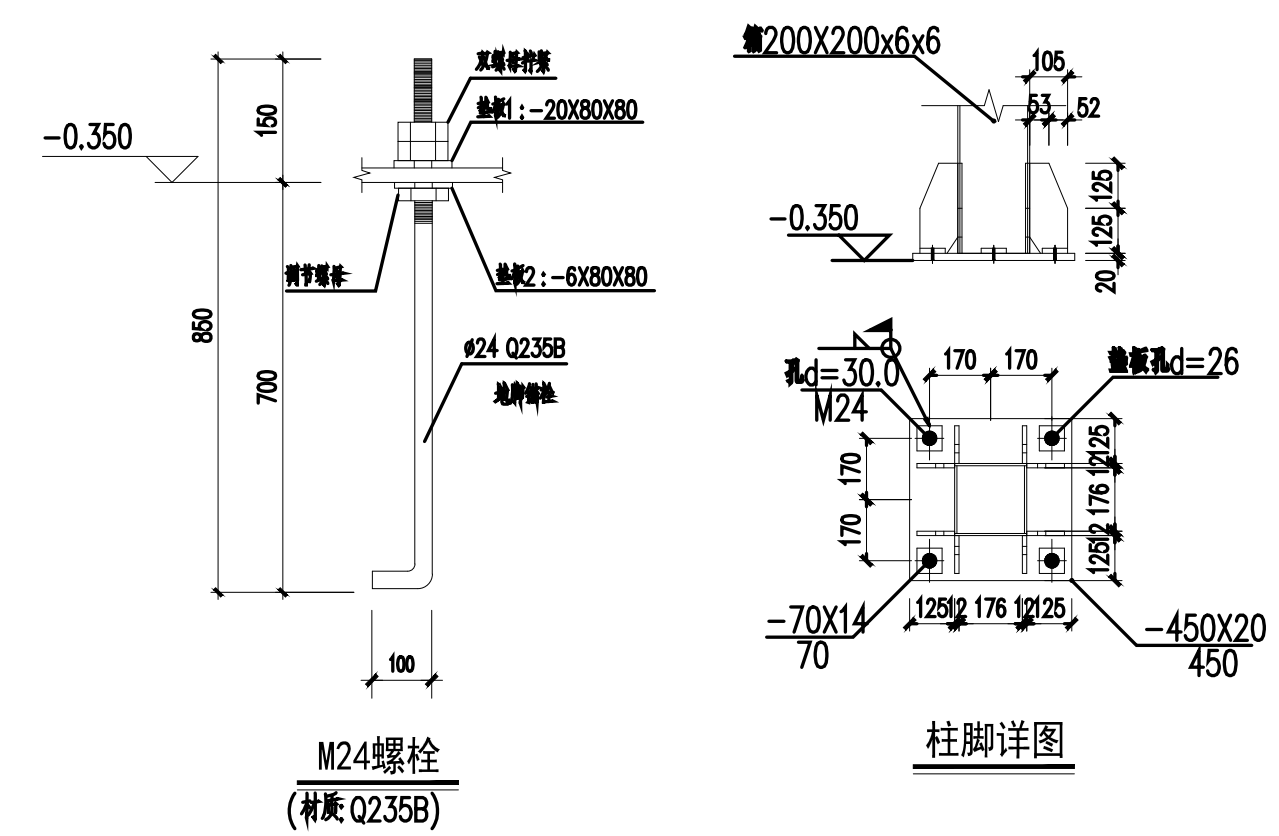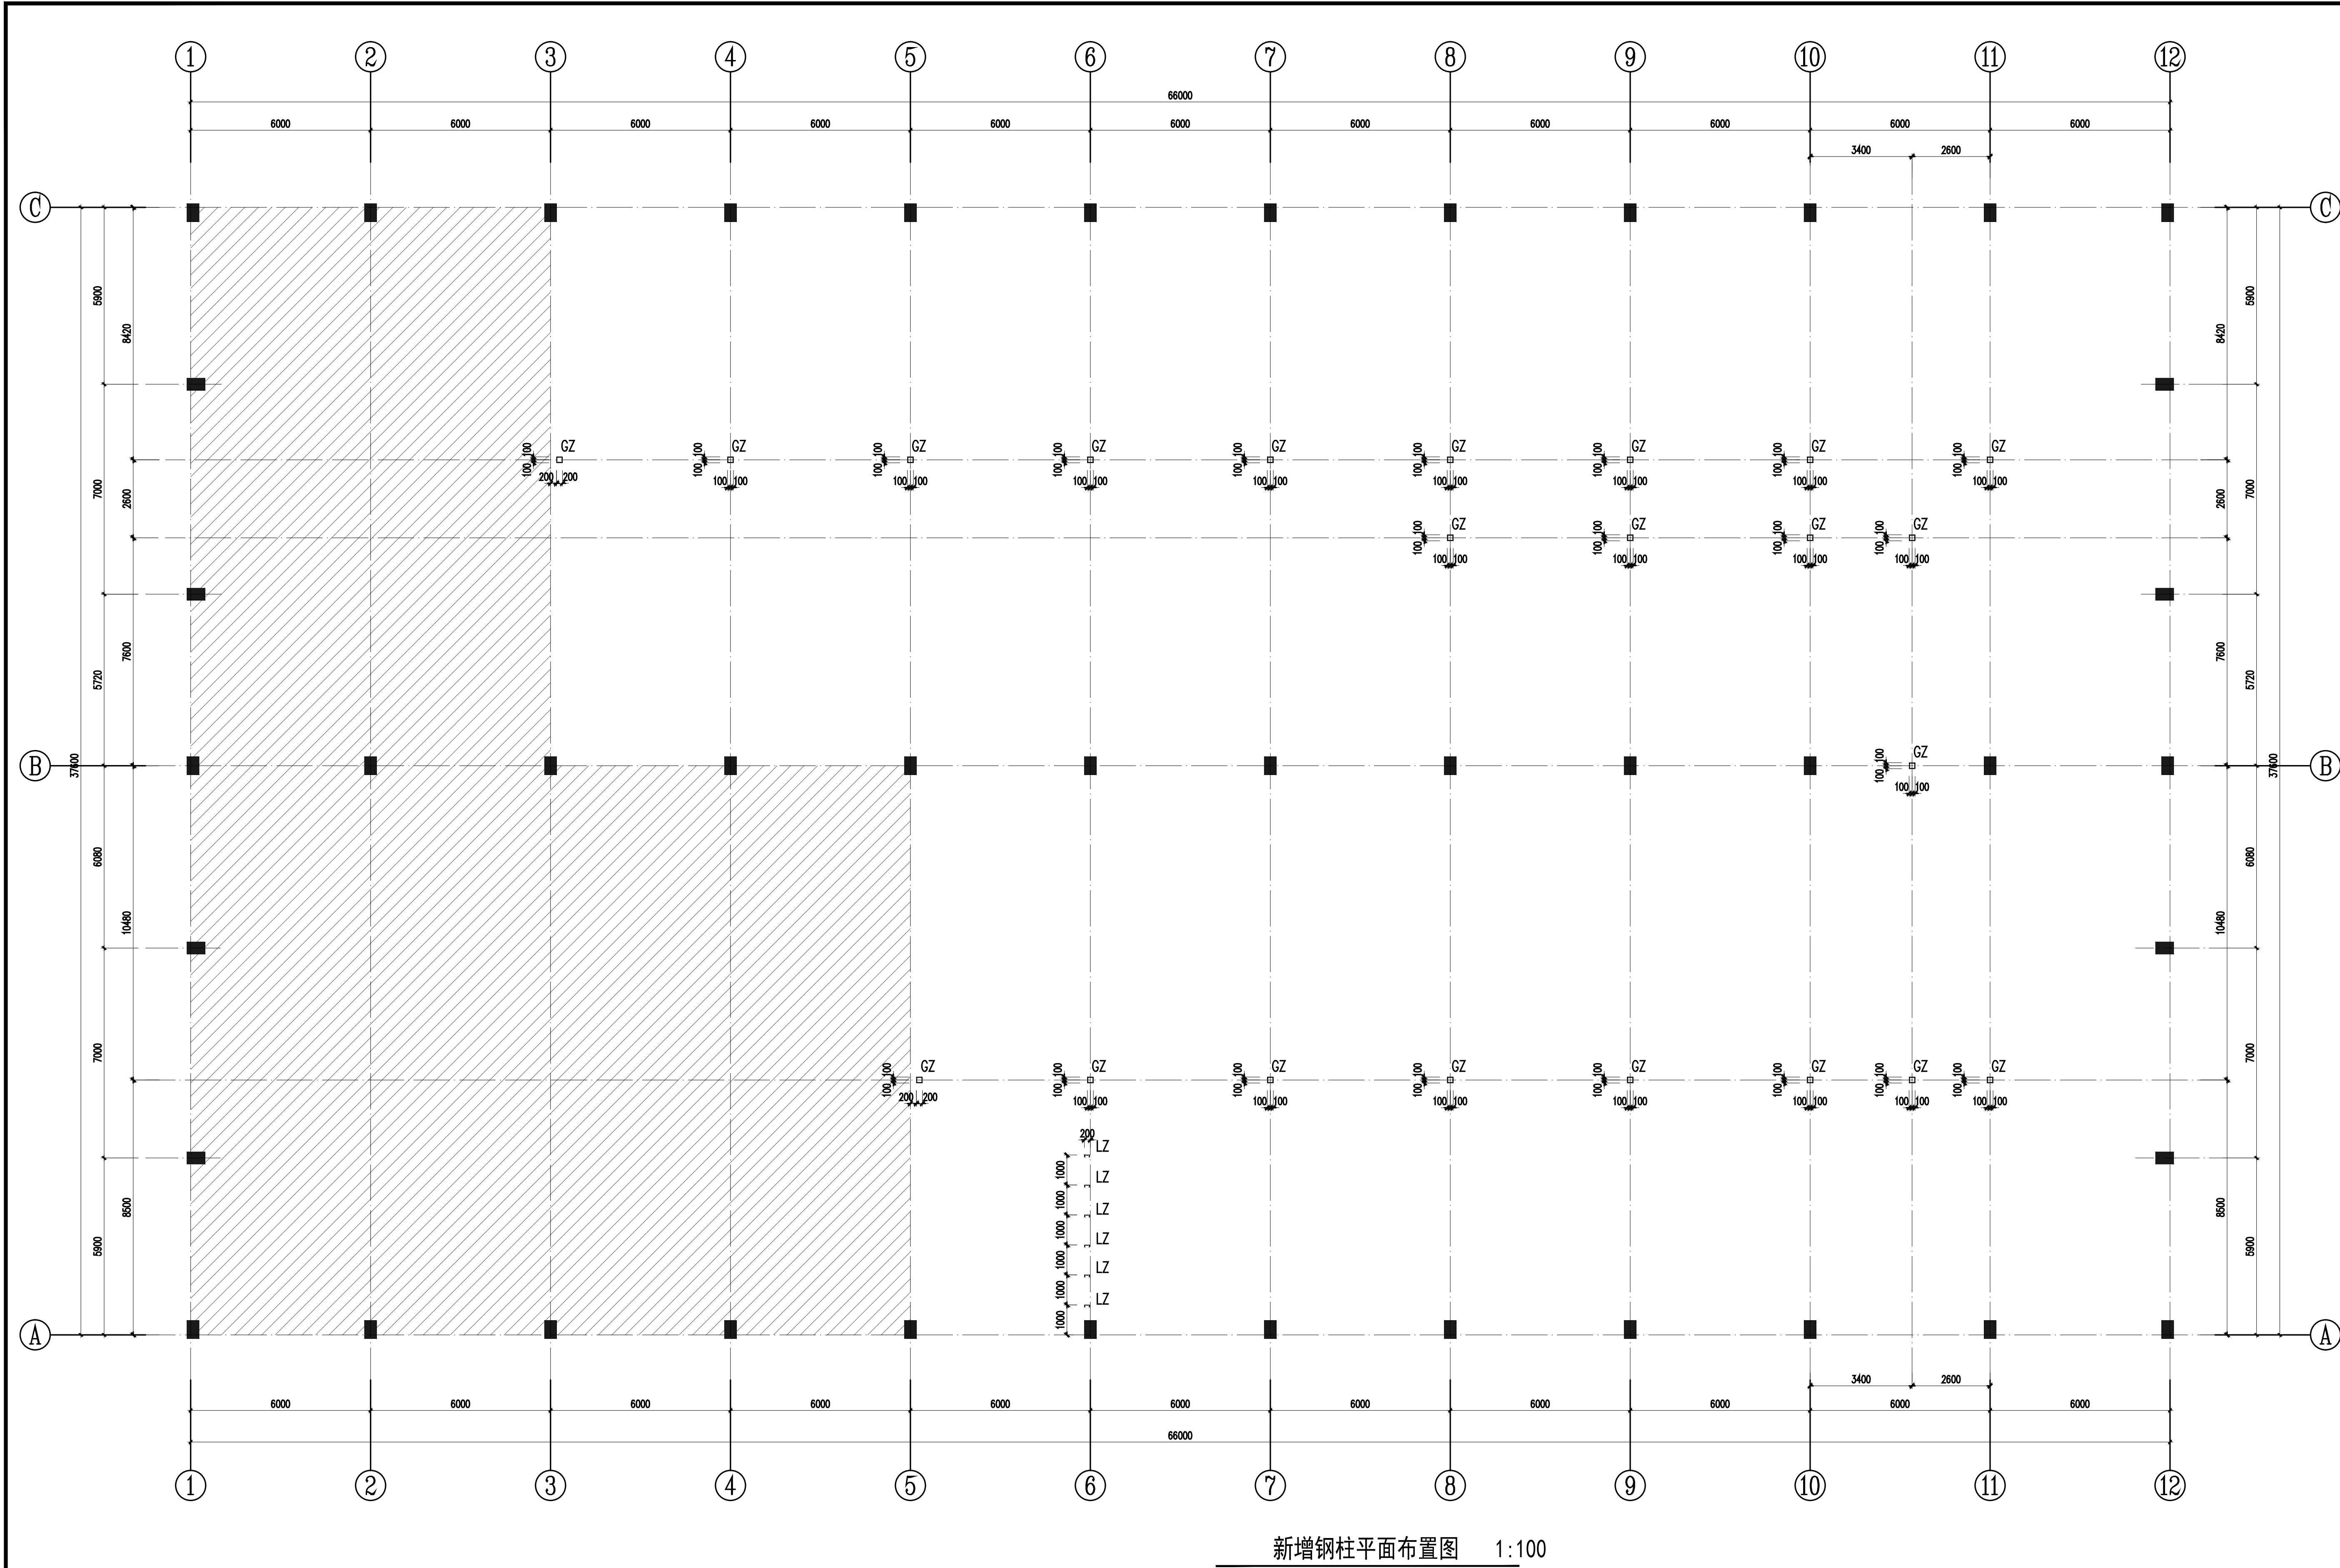

截 面 表				
编号	名称	表 面	材 质	备 注
GZ1	钢 柱	兼200X200x6x6	Q355B	焊接矩形管柱
LZ	立 柱	C180X70X20X2.0	Q355B	



项目名称: 高邮市应急管理局考试中心

绘图日期	2026.08
------	---------

图纸名称	新增钢柱平面布置图
------	-----------

图纸编号	结施
------	----

本图凡未盖公司出图专用章对外无效。

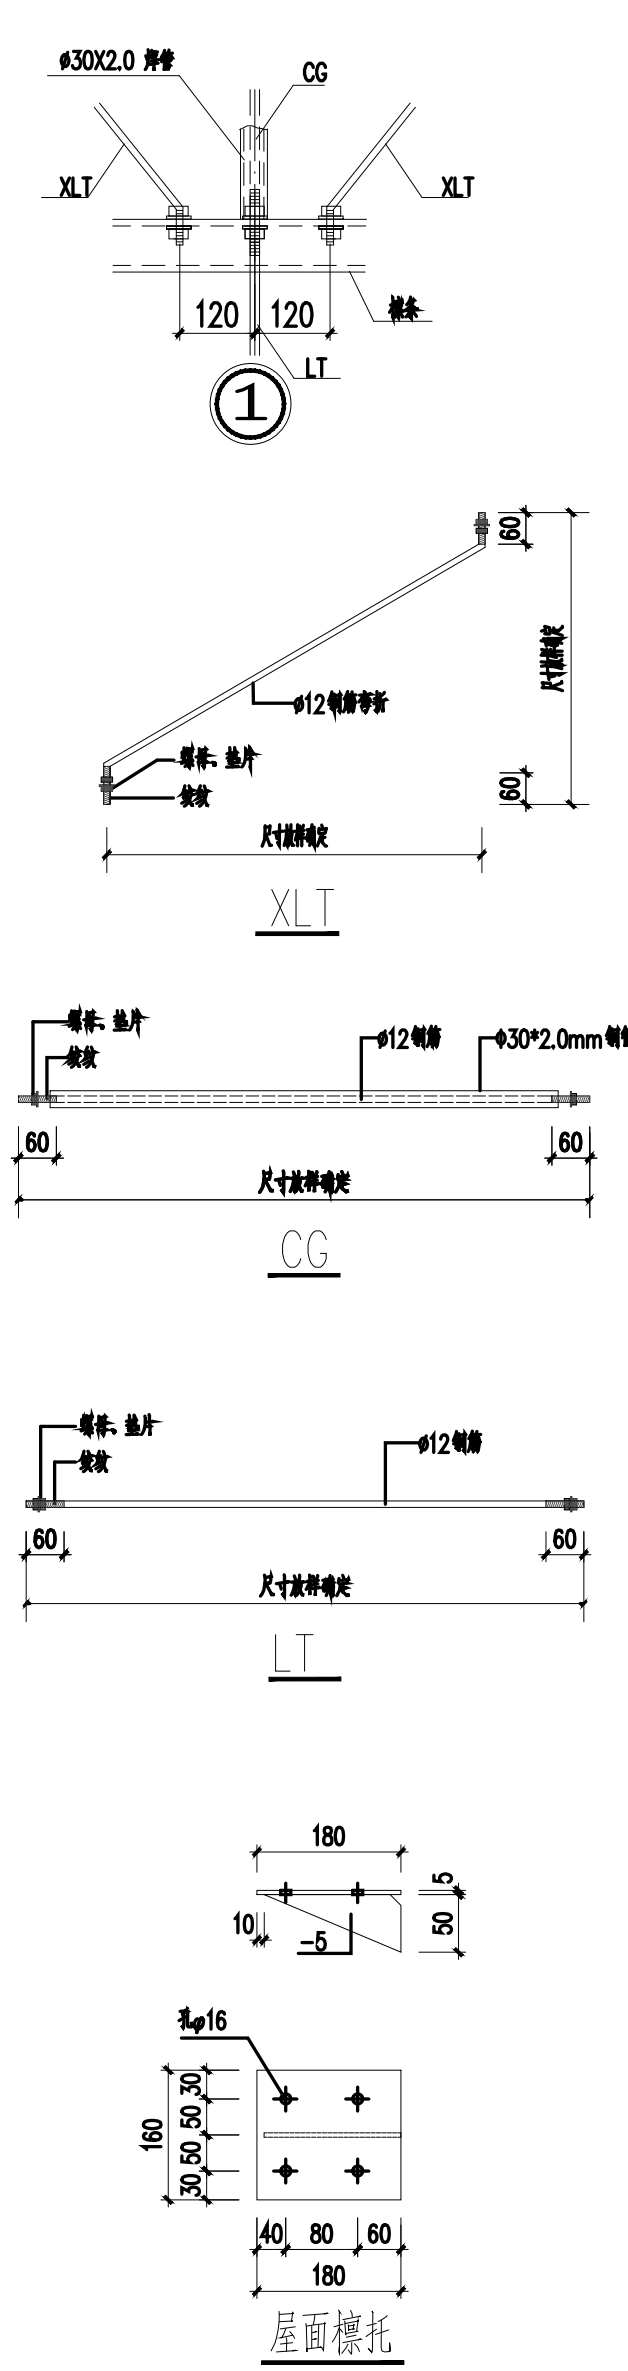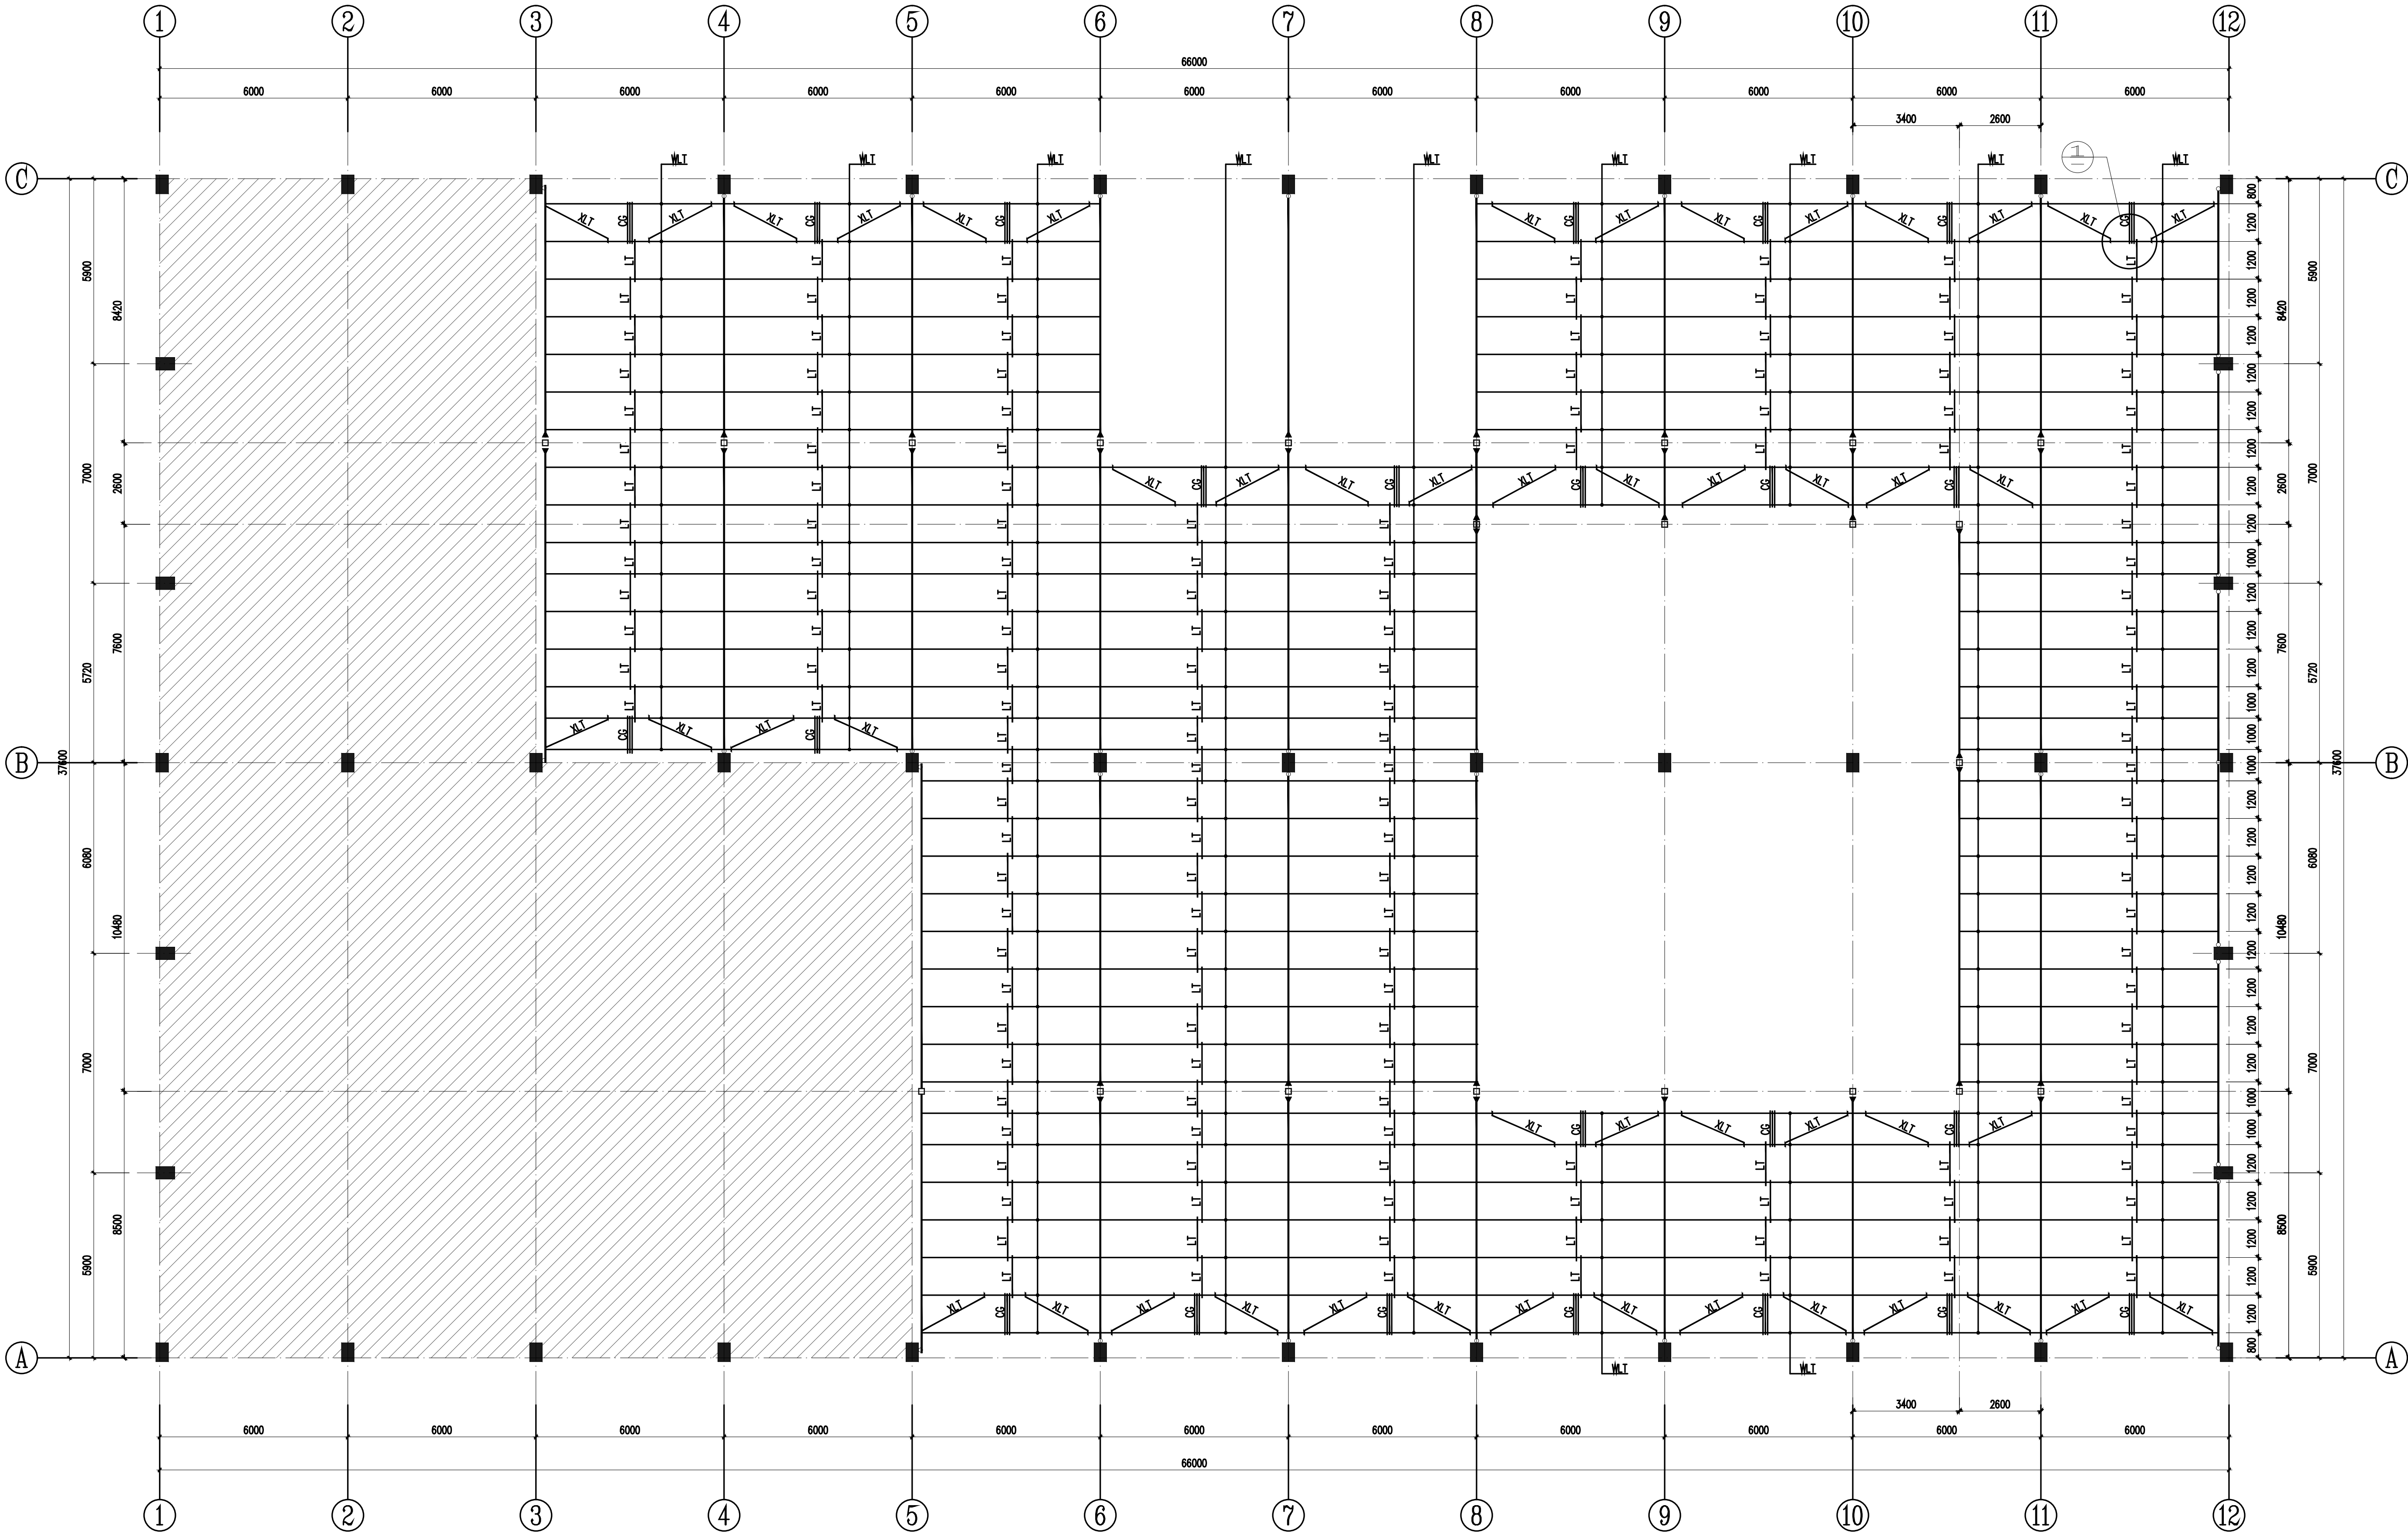

附注 1. 本图钢材材质详材料表。

2. 未注明连接螺栓均采用M12粗制螺栓。

3. 螺栓上下均应加垫圈，螺栓孔为 $\phi 14$ 。

4. 焊缝高度除注明者外均为6mm。

5. 拉条张紧力度应适当，以防拉条变形过大。

6. 檩条长度按图集节点做法放样。

7. 檩托节点尺寸需经现场放样后方可确认。

8. 图中标注檩条间距为沿屋面间距。

9. 未详之处均详11G521-1。

构件选用表

注：细化尺寸需由生产厂家现场复核对无误后方可下料制作。

构件编号	构件名称	构件做法	备 注
WLT	屋面檩条	C160X60X20X2.0	Q355B；檩条按图中布置
		2C160X60X20X2.0	Q355B；采用双拼檩条 根据装修布置用于下挂空调内机
LT、XLT	拉条、斜拉条	$\phi 12$	Q235B
C G	撑杆	$\phi 30.0*2.0+\phi 12$	Q235B

标高4.850m檩条布置图 1:100

项目名称：

高邮市应急管理局考试中心

绘图日期



2026. 08

图纸名称

标高4.900m檩条布置图

图纸编号

结施

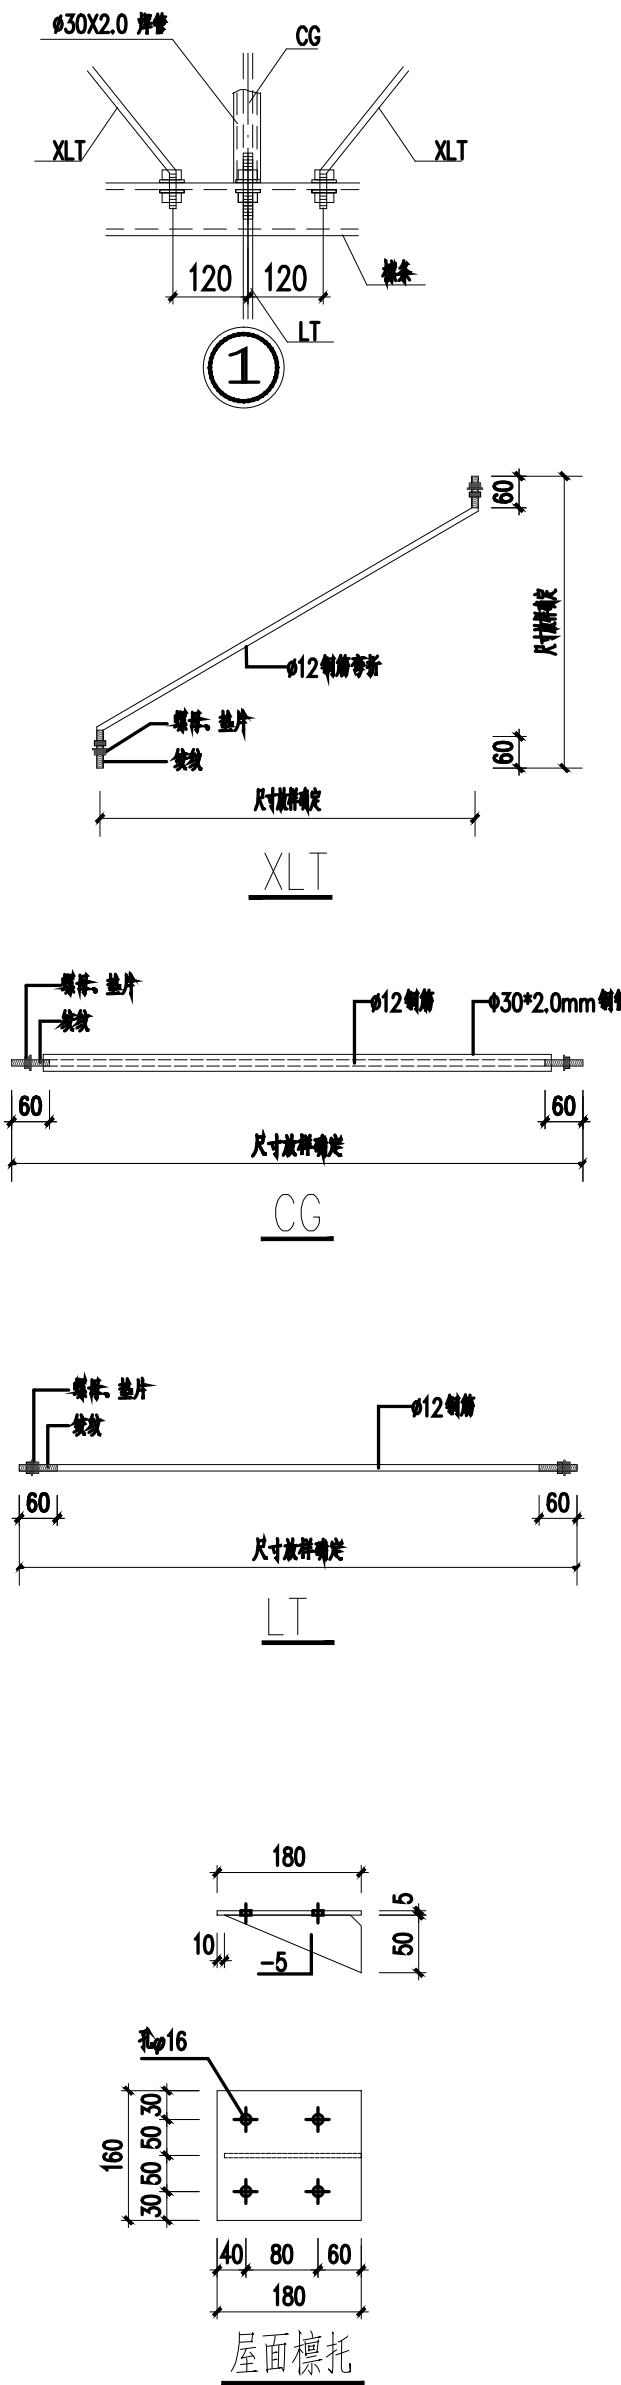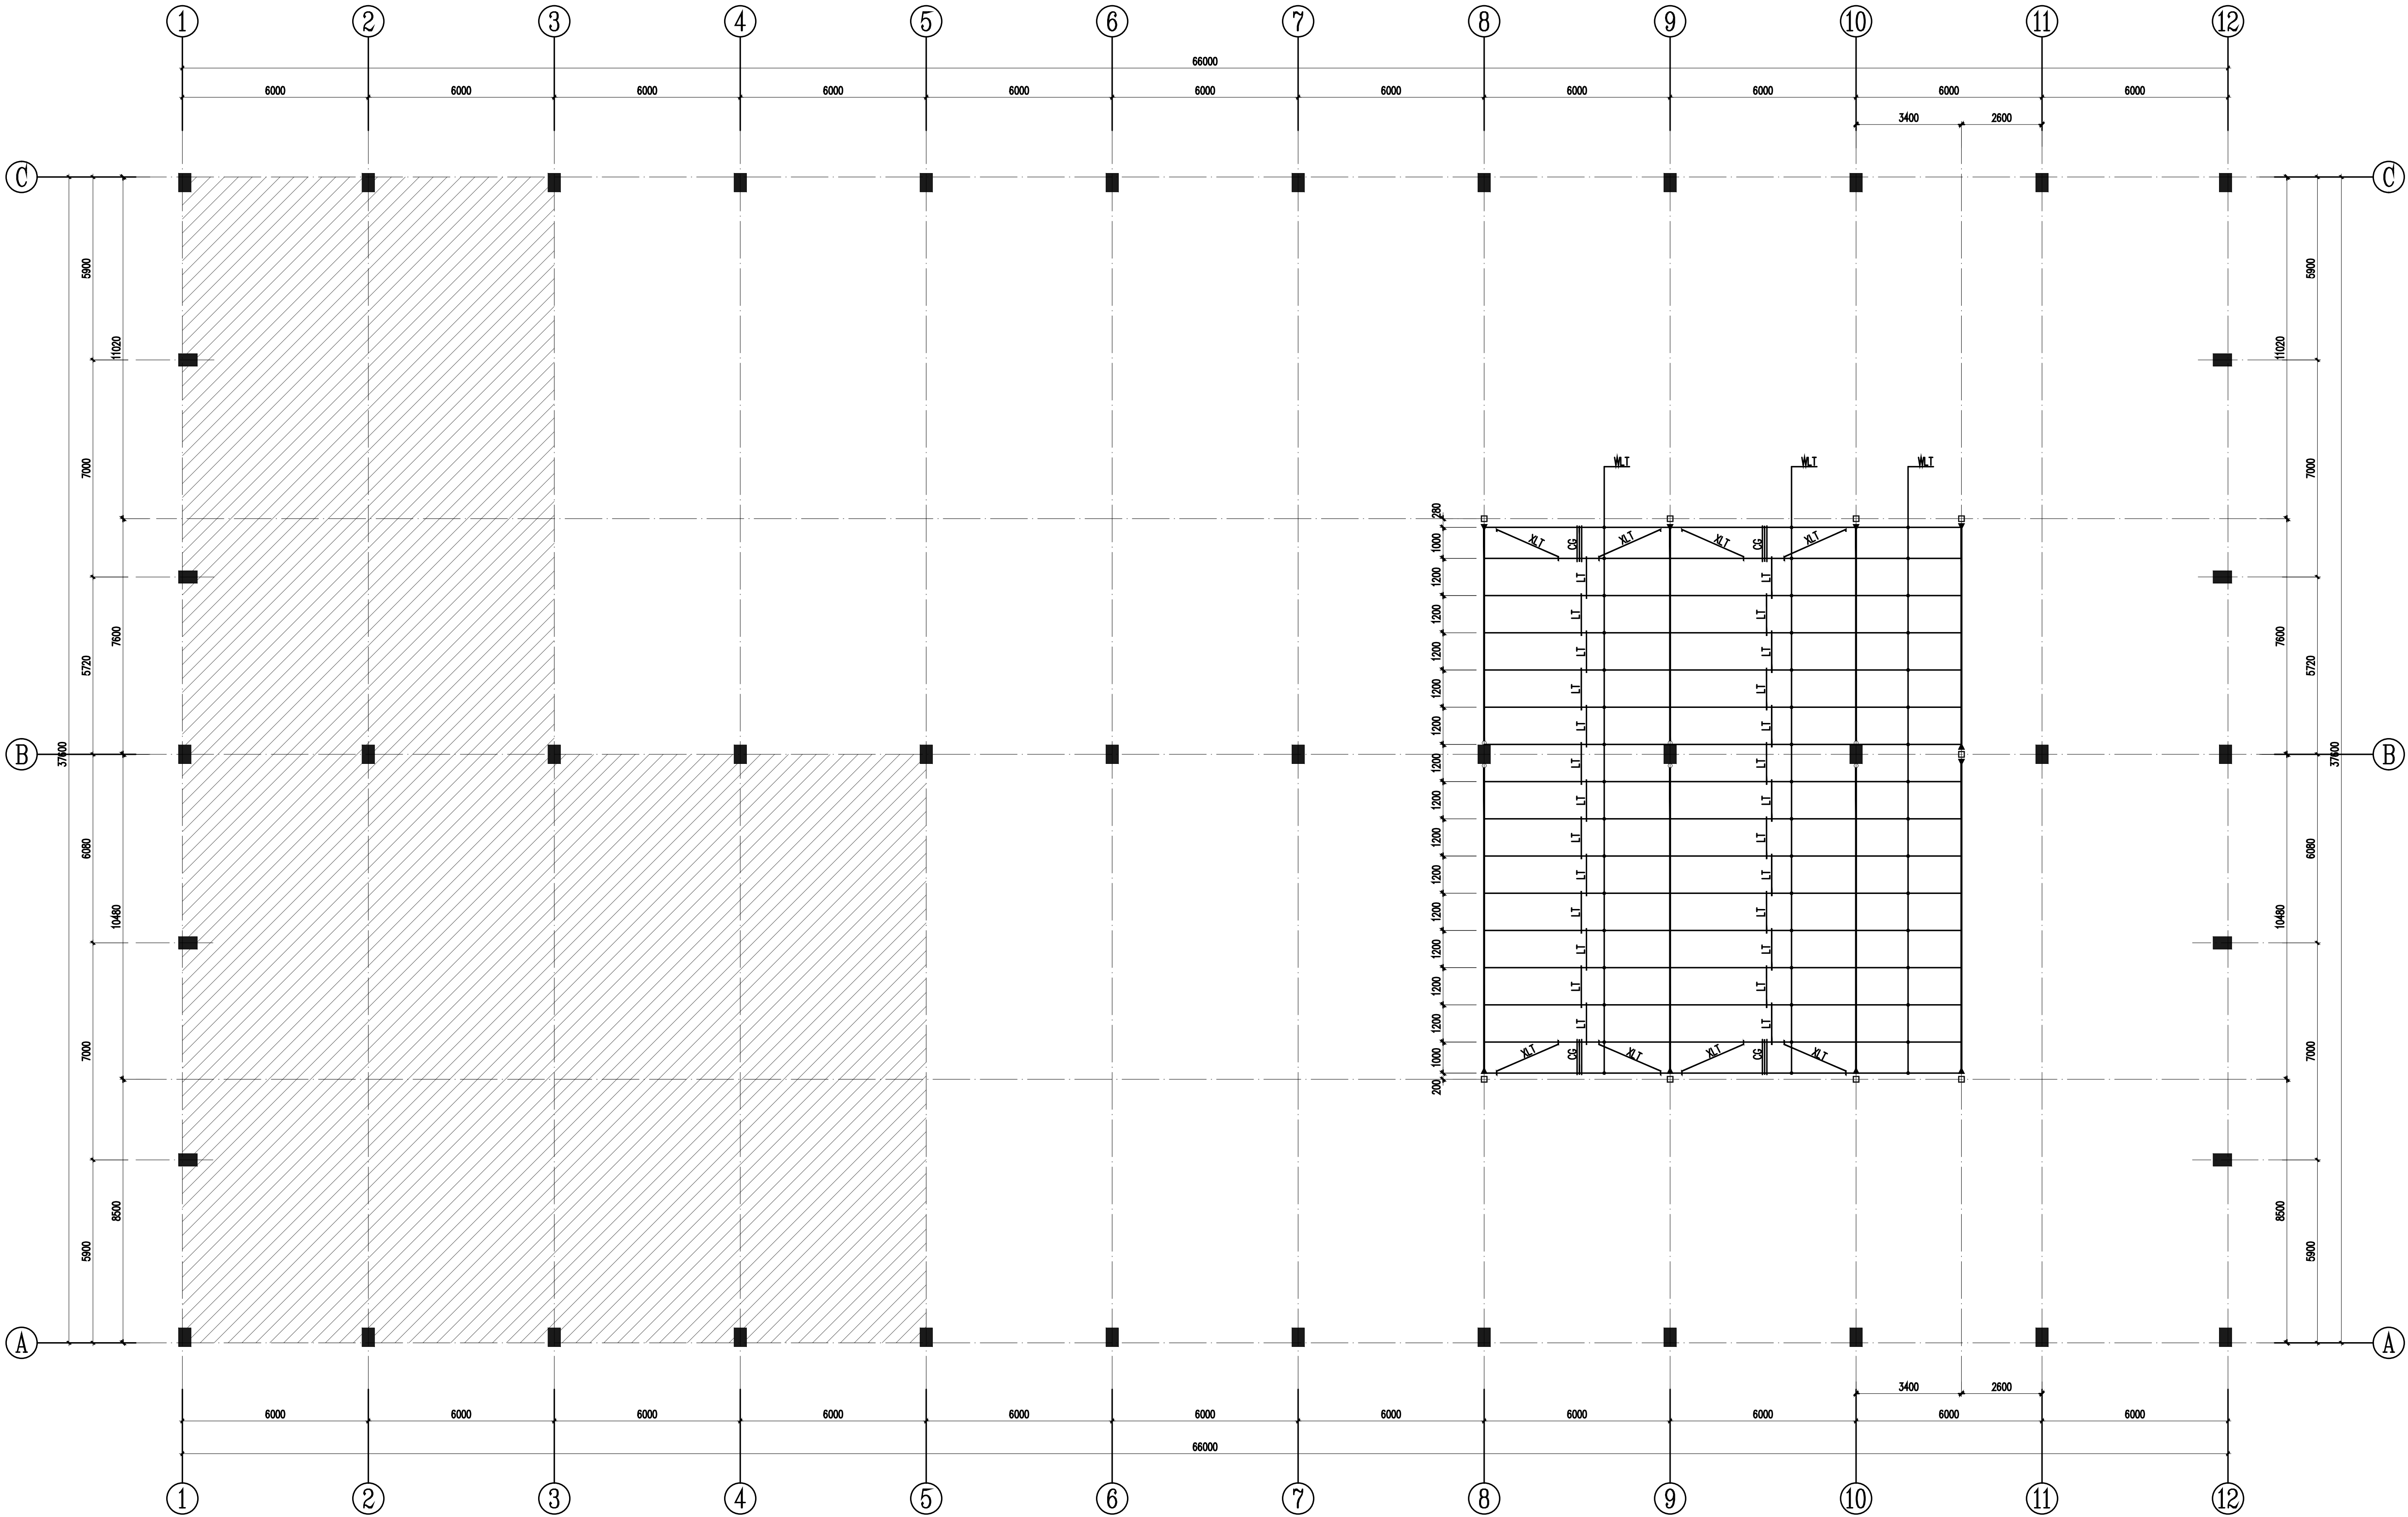

- 附注: 1. 本图钢材材质详材料表。
2. 未注明连接螺栓均采用M12粗制螺栓。
3. 螺栓上下均应加垫圈, 螺栓孔为 $\phi 14$ 。
4. 焊缝高度除注明者外均为6mm。
5. 拉条张紧力度应适当, 以防檩条变形过大。
6. 檩条长度按图集节点做法放样。
7. 檩托节点尺寸需经现场放样后方可确认。
8. 图中标注檩条间距为沿屋面间距。
9. 未详之处均详11G521-1。

构件选用表

注: 细化尺寸需由生产厂家现场化核对无误后方可下料制作。

构件编号	构件名称	构件做法	备 注
WLT	屋面檩条	C160X60X20X2.0	Q355B; 檩条按图中布置
		2C160X60X20X2.0	Q355B; 采用双拼檩条 根据装修布置用于下挂空调内机
LT、XLT	拉条、斜拉条	$\phi 12$	Q235B
C G	撑 杆	$\phi 30.0*2.0+\phi 12$	Q235B

标高6.250m檩条布置图 1:100

项目名称:

高邮市应急管理局考试中心

绘图日期

2026. 08

图纸名称

标高6.300m檩条布置图

图纸编号

结施