



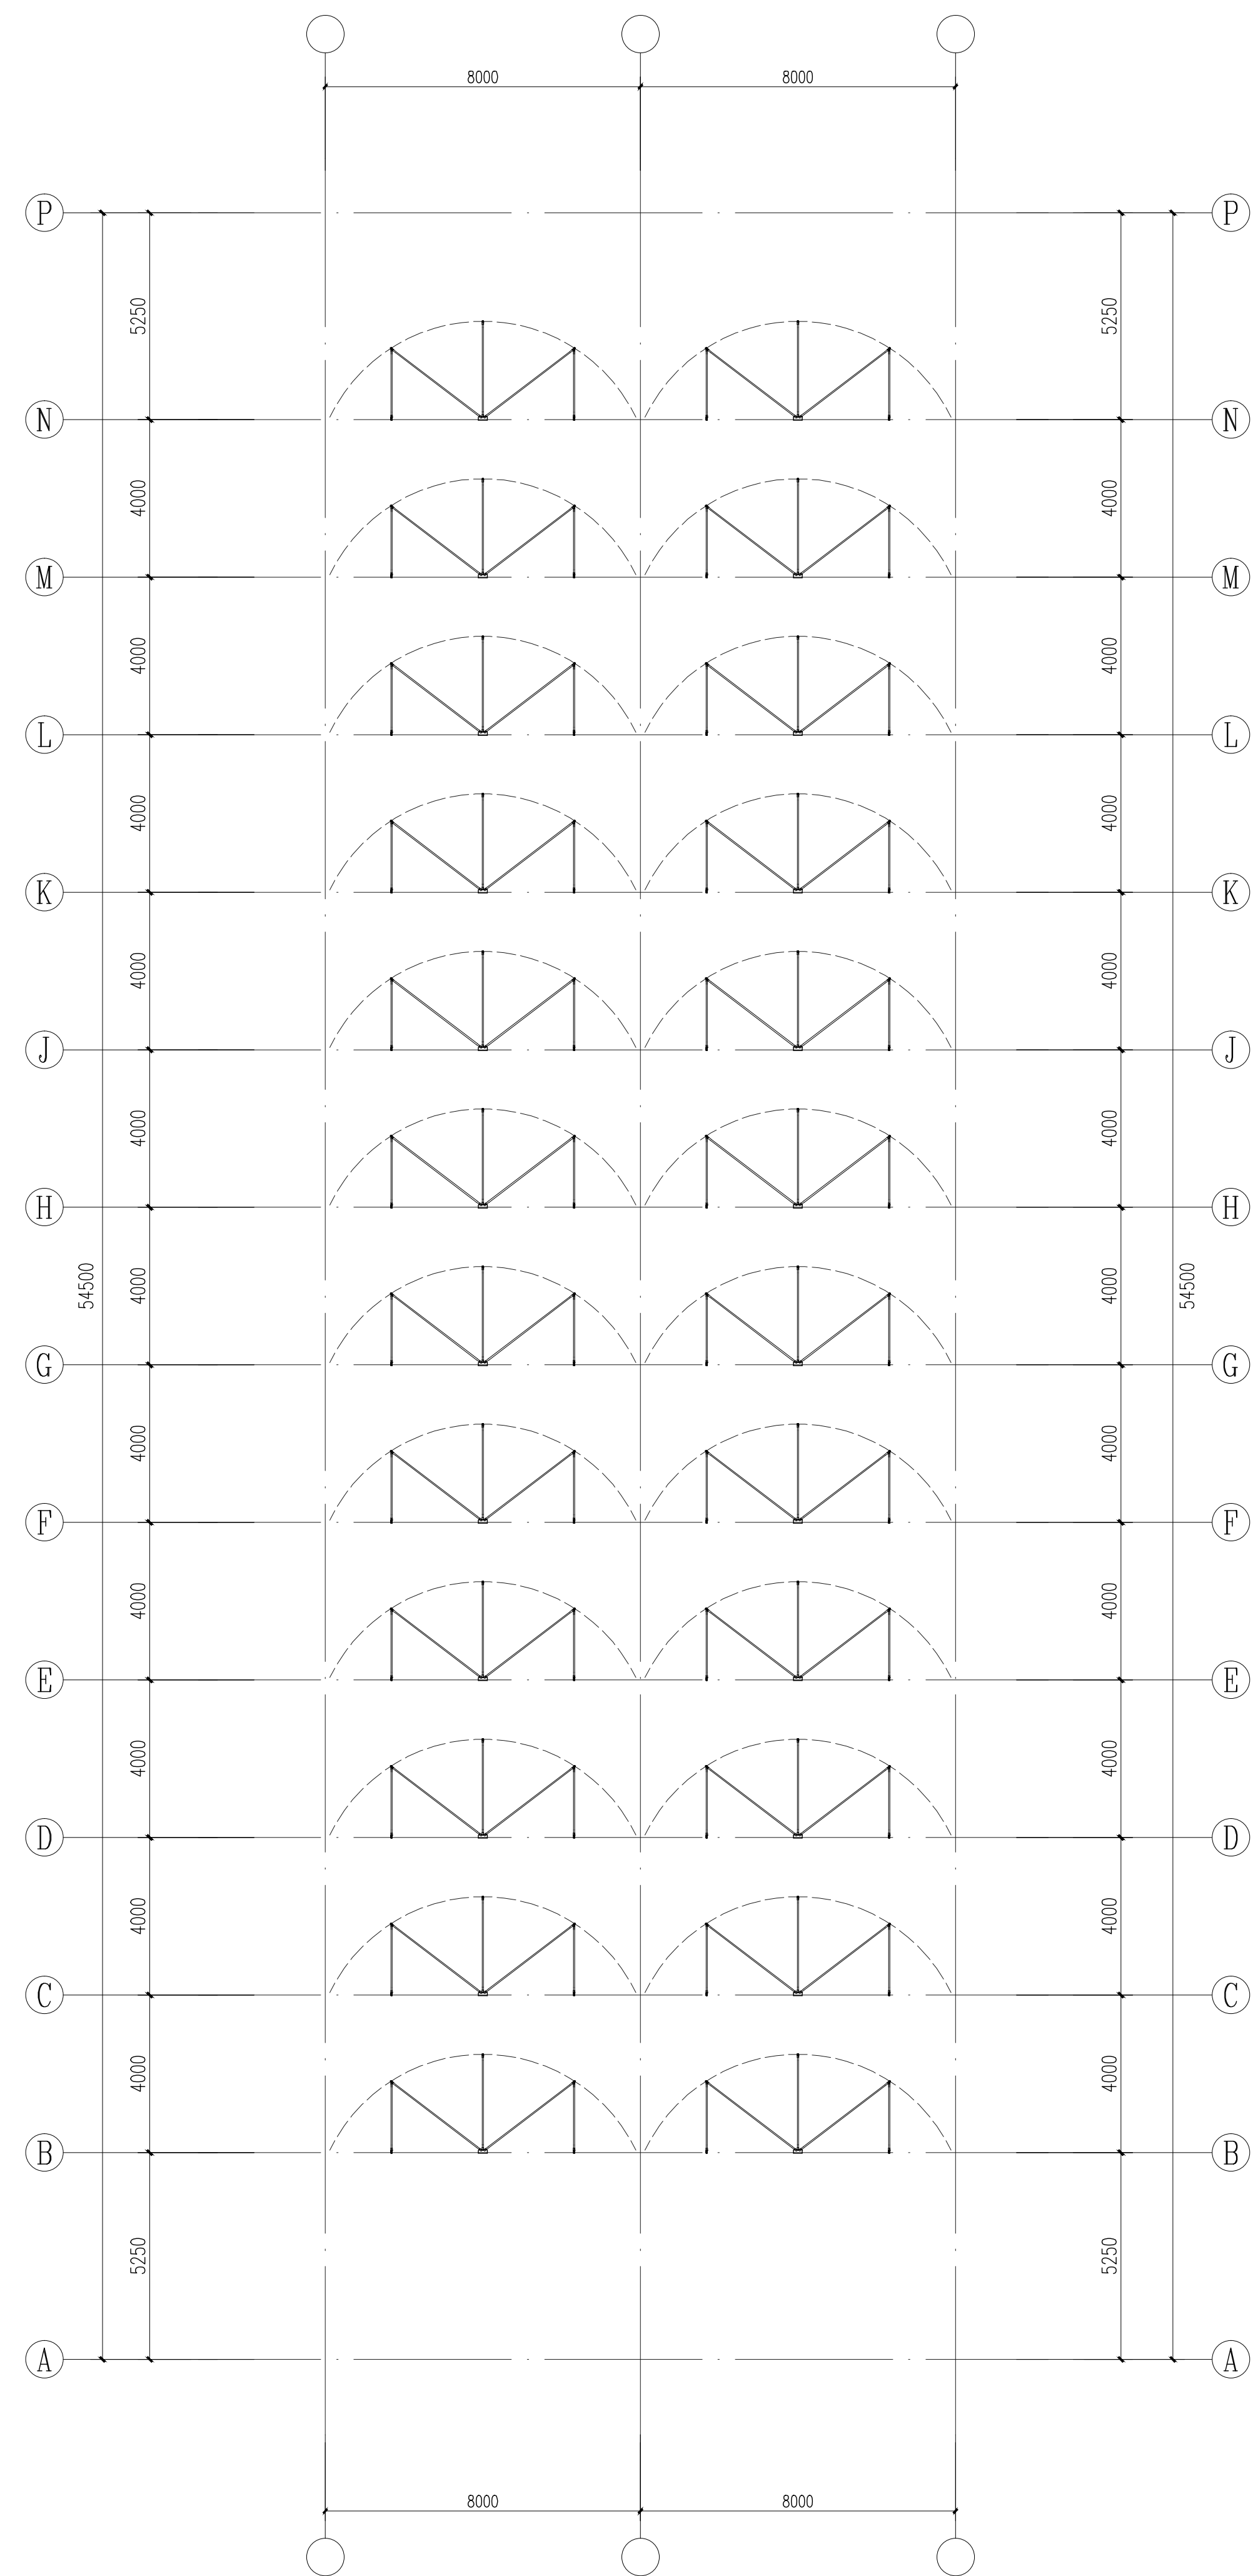

设计单位

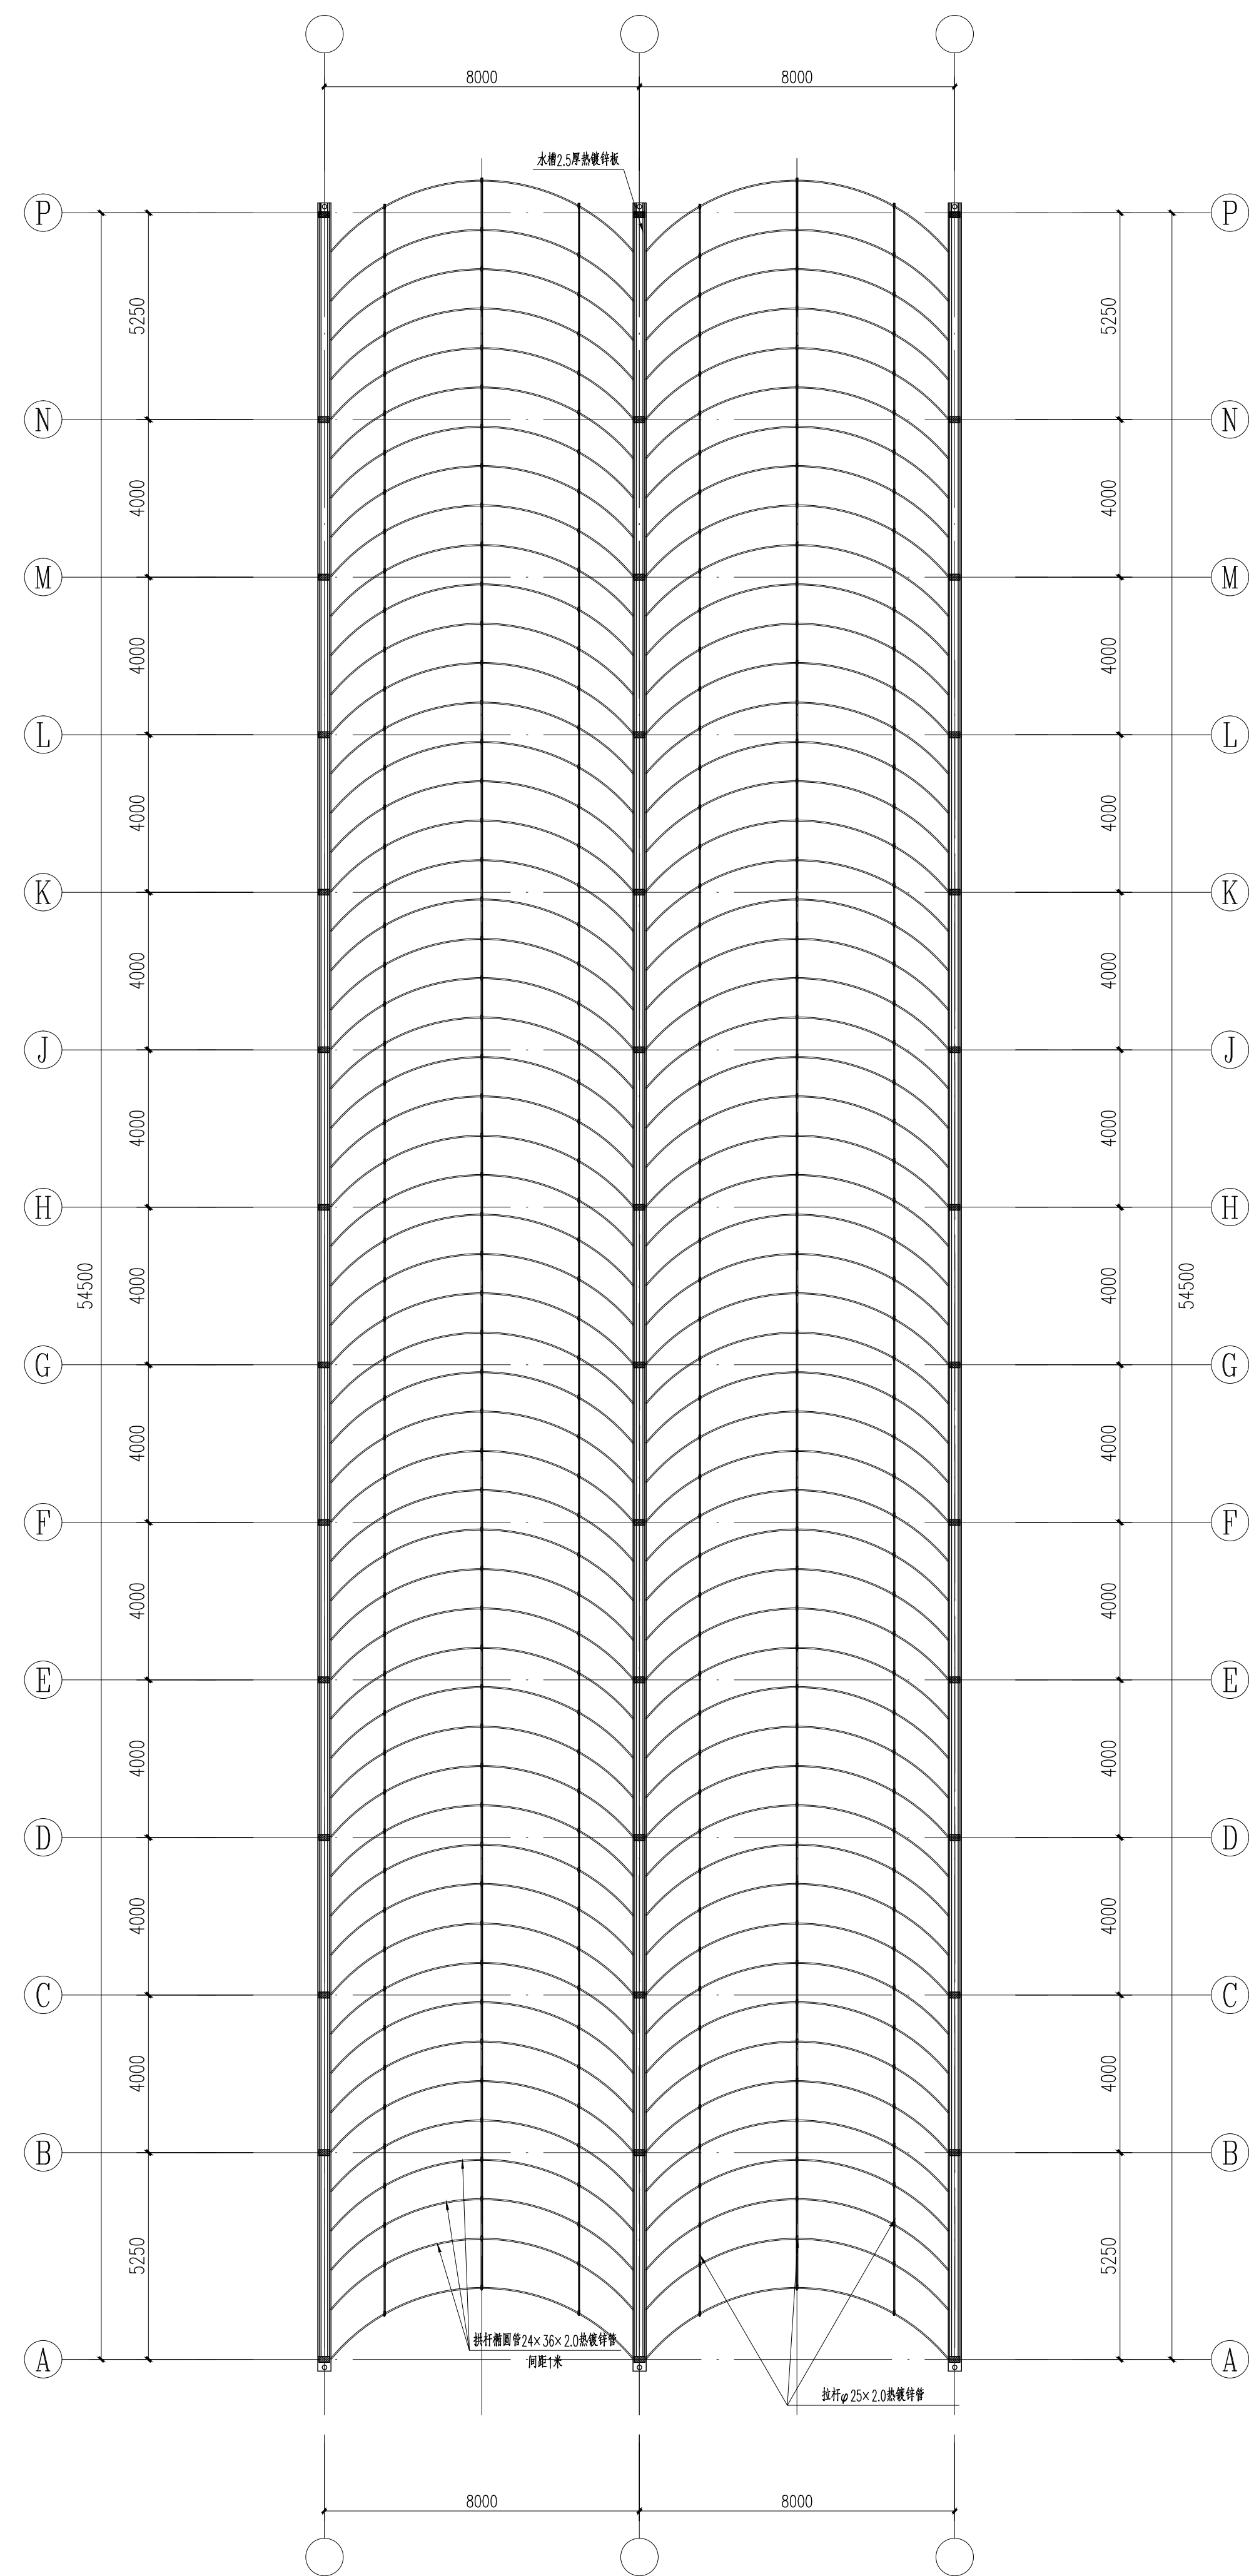

阜宁县建筑设计院有限公司

：建筑行业（建筑工程）甲级 A132M

： 0515-87212196

工程勘察设计出图专用章

建筑消防设计自审专用章

项目负责人章

执业注册章

建设单位 阜宁县芦蒲镇

项目名称 芦蒲镇三联、蒲东村农业种植大棚项目

8米连栋棚

项目编号	2026-96A	设计阶段	施工图
------	----------	------	-----

图 纸 名 称	
---------	--

拱杆拉杆平面布置图

架平面布置详图

图紙编号	建施04
------	------

日期	2026.07	版本
----	---------	----

批 准	倪朝阳	倪朝阳
审 定	于宝利	于宝利
审 核	韩飞	韩飞
项目负责人	韩飞	韩飞
专业负责人	万利利	万利利
校 对	朱素芹	朱素芹
设 计	万利利	万利利
制 图	万利利	万利利

审 定	于宝利	
-----	-----	---

审 核	韩飞	韩飞
-----	----	----

项目负责人	韩飞	韩飞
-------	----	----

专业负责人	万利利	万利利
-------	-----	-----

校 对	朱素芹	
-----	-----	---

设计	万利利	万利利
----	-----	-----

制 图	万利利	万利利
-----	-----	-----

备 注 栏

会 签 栏	专 业	实 名	签 名	日 期
	建 筑			
	结 构			
	给排水			
	电 气			
	暖 通			
	工 艺			

会	建 筑			

签	给排水			
---	-----	--	--	--

在	电 气			
	暖 通			

[illegible]

未加盖我院出图专用章图纸无效)