

建设单位：句容市人民政府华阳街道办事处
项目名称：华阳街道吉里村宜居宜业和美乡村建设工程
子项目名称：绿化工程
设计编号：T-2026-708
设计单位：江苏城建校建筑规划设计院有限公司
设计阶段：施工图
专 业：绿 化
日 期：2026年8月

法定代表人：冷红卫 签字  签章

技术总负责人：吴越 签字  签章

项目负责人：吴越 签字  签章

工程设计资质证书编号：A132015700 资质等级：建筑行业建筑工程甲级

[illegible]

绿化施工设计说明

本设计说明依据国家及地方颁发的有关园林绿化工程施工的各类规范、规定与标准。

说明未尽事项参照《江苏省城市园林绿化植物种植技术规定》、《江苏省城市绿化管理条例》、《城市道路绿化设计标准》CJJ/T75－2023及《城市绿化工程施工及验收规范》CJJ/T82－2012。

1. 现有植物的保留与保护

- 1.1 施工前应在本设计中植物保留区标明需保留的植物并采取保护措施。
- 1.2 未经设计师对可能侵蚀部分的审核确认，不许在植物保留区挖掘、排水或其它任何破坏等。
- 1.3 在建筑对保留植物可能造成影响的情况下，应在施工前与设计师进行确认。
- 1.4 确实需要覆土或者挖掘的需求面提出树木保护方案并经业主和设计师认可。

2. 土方施工

2.1 清场、翻土及标高确定

进场后按计划进度做好清场工作。对施工范围内有碍工程进展和影响工程质量的地上（石块垃圾、废弃物）、地下物（管线）进行清除、深埋、转移、加固、标记，同时对20厘米以下的土层进行人工深翻、碾压。仪器测高程，并对比设计地形高程，计算每块绿地上方平衡结果及绘制土方调配图；同时采用仪器现场布设设计高程，施工调和桩点采用沿等高线走向布设，这样在操作上更具直观性。

2.2 土方造型与平整地形

- a 初步地形造好后为了使绿化更具立体感、层次感，以及利于地形排水畅通，严格按照施工规范进行人工改造，保证地形饱满，轮廓线自然、流畅、不积水。同时考虑到下雨和浇水后地形沉降的因素，所以每填筑50厘米厚碾压1－2次（若有必要进行环刀试验）填土完成后标高应超出设计标高10－20厘米，待沉降后达到设计标高。缓坡种植土球不能外露，插管浇灌。
- b 本次施工设计中的外进土壤均为适宜植物正常生长的无毒无害的，不含建筑垃圾、杂草、淤泥、碎石的熟土。土方尽量就近平衡，减少工程造价。表层40cm厚需回填适宜植物生长的种植土，不得使用原地生土或含有垃圾的土壤，表层40cm最好由绿化种植单位进行回填，回填土质达不到设计要求的，不得进行种植。
- c 按城市园林绿化规范规定在10CM以上，30CM以内平整绿化地面至设计坡度要求，平面绿化地平整坡度控制在2.5－3％坡度。根据实际的线形与标高构筑绿地，0.02≤i≤0.1，确保水能排到指定的蓄水池。同时要先整理绿化现场，去除场地上的废弃杂物和建筑垃圾，换来肥活的栽植壤土，并把土面整平耙细。在有铺装道路通过的地方，草坪土面要低于路面2cm～5cm，以免草坪地面雨水流到路面上。详见<绿化土方造型整地标准>
- d 土方造型需经过三方验收合格后方可进行植物种植（φ20以上的大规格乔木可提前种植，但树穴内土壤必须达到设计要求）

3、土质要求：

一、栽植基础严禁使用含有害成分的土壤，除有设施空间绿化等特殊隔离地带，绿化栽植土壤有效土层下不得有不透水层。

园林植物栽植土应包括客土、原土利用、栽植基质等，栽植土应符合下列规定：

土壤栽植土应符合以下规定

- （1）、pH 值应符合本地区栽植 土标准或者PH值5.6－8. 0 进行选择。
- （2）、土壤全盐含减应为 0. 1％ 0. 3％ 。
- （3）、土壤容重应为 1. 0g/cm3 1. 35g/cm
- （4）、土壤有机质含量不应小于 1. 5％。
- （5）、土壤块径不应大于 5cm。
- （6）、种植土应见证取样，经有资质检测单位检测并在栽植前取得符合要求的测试结果。
- （7）、栽植土验收批次及取样方法按照《园林绿化工程施工及验收规范》中要求执行。

二、土壤改良需因地制宜，下列土壤改良范例仅供施工单位参考：

- （1）如果现场土壤粘性过高，建议加20％（或依实际定量）细河沙及泥炭土改造，混合均匀，以利排水透气。
- （2）沿海人造地区，建议可在混合黑土、红土（土壤厚度为30－60cm）中加入有机质土壤改善（树皮堆肥等），肥料（鸡粪1kg/平方米，磷肥0.2kg/平方米，石灰1kg/平方米）。
- （3）对保水性差，养分少的土壤，建议可在40cm厚客土中加入珍珠岩粉等40L/平方米，固体复合肥料0.25kg/平方米。
- （4）排水较差的地方，建议可在底层铺设约20cm厚的珍珠岩，再打入3－4根珍珠岩填充的通风管。
- （5）若车库顶板上种植土含有堆坡设计时，由于顶板荷载有限，要求堆坡部分采用轻质土（轻质土配比比：34％壤土，33％泥炭，33％珍珠岩+ 蘑菇肥），或在保证乔木种植的土厚度要求的前提下更换底层土壤为陶粒填充。
- （6）花坛可施用老牛粪肥3kg/平方米，化肥（N:P:K:Mg= 10: 10: 10: 1）100－150g/平方米。
- （7）北方碱性土，可以施硫酸亚铁等调节PH值至6左右满足植物生长的要求。

三、种植区域现有土壤不适宜种植时，客土土深要求为植物生长所必需的最低种植土层厚度详表一。

表一 植物生长所需最低种植土层厚度表									
植被类型	草坪	花卉	草本地被	小灌木/管根花卉	大灌木	浅根乔木(φ<20cm)	深根乔木(φ<20cm)	骨架大乔木(φ≥20cm)	
一般土层厚度（cm）	30	30	30	40	90	100	150	180	
植被类型	竹类（中、小径）	竹类（大径）	棕榈类			植被类型	草坪	花卉	草本地被
竹类及棕榈类土层厚度（cm）	50	80	90			设施顶面土层厚度（cm）	15	15	15
							灌木	乔木	
							45	80	

4.一般草坪施工说明

- 4.1 基层土壤每填筑50厘米厚碾压1－2次,地表部分20cm须细耕捣碎，土块颗粒直径不大于3cm
- 4.2 用机械或碾子将场地碾压2遍并找平,压实度达到设计要求（夯实度80％~85％）。
- 4.3 加3cm厚细沙。
- 4.4 用竹片刮平。
- 4.5 密铺草皮卷（根据设计要求品种），草卷土层厚度要求为3cm,周边平直整齐，高度一致，必须与其下的土壤密接，互相衔接不留缝。
- 4.6 草坪铺设后用碾子再碾压一遍，不得出现2*5cm以上的坑；
- 4.7 拍打、踏实，并及时浇水，保持土壤湿润直至新叶开始生长。

5.树穴要求

- 5.1 树穴应符合设计要求，位置要准确。
- 5.2 土层干燥地区应在种植前浸树穴。
- 5.3 树穴应根据苗木根系，土球直径和土壤情况而定，所有乔木树球规格不得小于胸径的8－10倍，树穴要求大于土球直径30－40厘米左右，挖掘深度大于土球厚度10－20厘米，要求树穴上下口径一致。挖树穴时如遇有障碍物或其它物体时应采用避让或与景观设计师取得联系。

6.种植土及基肥

绿化地块表面30cm种植土；基肥采用东北草炭土（或业主指定的其他有机肥料），草坪区域覆盖5cm，翻耕10cm；花卉及灌木区域覆盖草炭土10cm，翻耕30cm；乔灌木按穴放置，胸径≥12cm，0.2立方/穴；胸径<12cm（包括大灌木和球类），0.1立方/穴。与种植土搬运施用。翻耕前，草炭土厚度及质量需经业主及监理单位认可。

7.除虫杀虫剂

如需用，则必须符合所有国家和地方规定要求。

8.大树施工种植细则

- 8.1 大树选择 在大树移植中，一般的落叶树比常绿树容易移植；灌木移植也比乔木容易。在同类型的大树中，叶形小的比叶片宽大的更容易移植成活。
- 8.2 施工前准备 大树移植施工前，要做一系列准备工作。对常绿阔叶树，如香樟等，在挖起树木前2星期左右，要先将叶片剪掉1/3；到移植时，在将余下的每一叶片剪去1/2～2/3。而对雪松、白皮松、红枫、玉兰等树形特别重要的树种，则除了剪去枯枝、病虫枝、杂乱枝外，其余枝叶一般就不要修剪，要做到既保证移植成活又不改变其固有的美好树形。对移植成活比较困难的大树，最好提前2～3年进行分期断根处理。对于未经移植的野生苗木，业主有权退苗。
- 8.3 大树的吊运 大树吊装前，应该用绳子将树冠轻轻缠扎收缩起来，以免运输过程中碰坏枝条。吊装大树应做到轻吊轻放，不损坏树冠。吊上车后应对整个树冠喷一次水，然后再慢慢地运输到植树现场。
- 8.4 大树的定植 将大树轻轻地斜吊放置到早已挖好的种植坑内，撤除缠扎树冠的绳子，并以人工配合机械，将树干立起扶正，初步支撑。树木立起后，要仔细审视树形和环境的关系，转动和调整树冠的方向，使树形与环境的关系协调统一。
- 8.5 种植时，要去除根部包扎的草绳，回填土时要分层夯实，使回填土与根部紧密结合，有利于根部生长，填土至2/3时，围堰浇足水，再补一次水后，覆土整平，转入正常养护。
- 8.6 支撑树干刚栽上的大树特别容易歪倒，要用结实的水杆搭在树干上构成支架，把树木牢固地支撑起来，确保大树不会歪斜。
- 8.7 浇水 在养护期中，要注意平时的浇水，发现土壤水份不足，就要及时浇灌。在夏天，要多对地面和树冠喷洒清水，增加环境湿度，降低蒸腾作用

9.苗木规格说明细则

- 9.1 高度(H)：为苗木经常规处理后自地面至最高生长点之间的距离。（单位：cm）
- 9.2 胸径(φ)：为所种植乔木离地面130cm处的平均直径，表中规定为下限种植时，最小不能小于表列下限，最大不能超过上限3cm，以求种植物苗木均匀统一，利于生产。（单位：cm）
- 9.3 蓬径(P)：是指乔木修剪小枝后，大枝的分枝最大幅度或叶冠幅。而灌木的冠幅尺寸是指枝叶丰满部分。只伸出外面的两、三个单枝不在冠幅所指之内，乔木也应尽量多留些枝叶。（单位：cm）
- 9.4 藤长(L)：指藤本植物或匍匐状灌木地上部分的长度。（单位：cm）
- 9.5 头径(T)：棕榈状植物树干叶基处的最大平均直径。（单位：cm）
- 9.6 干高：指棕榈状植物地面至最高生长点之间的距离。（单位：cm）
- 9.7 地径(D)：为所种植苗木离地面30cm处的平均直径。（因嫁接等因素引起的局部粗度异常应提高至正常区域进行测量）（单位：cm）
- 9.8 枝下高：为苗木经常规处理后自地面至第一分枝点之间的距离。（单位：cm）
- 9.9 自然高：指棕榈状植物自然竖直状态下地面至叶片最高点之间的距离。（单位：cm）
- 9.10 裸干高：指棕榈状植物经常规处理后地面至最低保留叶鞘基部之间的距离。（单位：cm）

10.定点放线

栽植施工时，先要核对设计图纸与现状地形，然后按施工平面图所标尺寸定点放线，如图中未标明尺寸的种植，按图比例依实放线定点，要求定点放线准确，符合设计要求。自然式种植的实际定位调整参见<植物平面配置说明>

11.提高成活率的处理方法

- 8.1 生长素处理：为了促进新根生长，可在浇灌的水中加入0.02%的生长素，使根系提早生长健全。施肥：移植后第一年秋天，就应当施一次追肥。第二年早春和秋季，也至少要施肥二～三次，肥料的成分以氮肥为主。
- 8.2 包裹树杆：为了保持树杆的湿度，减少从树皮蒸腾的水分，要对树杆进行包裹。裹干时，可用浸湿的草绳从树基往上密密地缠绕树杆，一直缠裹到主干顶部。
- 8.3 树干喷雾：夏季高温季节，根据天气情况，经常对树干及枝叶喷雾，增加空气湿度，减少植物水分蒸腾。
- 8.4 树木遮荫：夏季高温季节对名贵和不易生根的大树要搭遮荫网进行遮荫处理，晴朗天气每天至少两次对遮荫网进行全面喷雾。

12.树盘处理

草坪区的树木需保留一个直径800mm的树圈。树圈内可铺树皮或者红色火山岩等材料。非设计许可，不得采用土球突出地面的种植方式种植乔木,树圈高度不得高于周围平地地平,形状要接近圆形，边缘整齐美观。部分高标准地段种植可采用底部盲沟排水方式种植，尽量减少树盘大小，盲沟做法及排布方式详见相关专业图纸

- 13.集中养护管理，养护等级一级养护，养护期不少于两年。

说明：

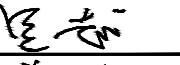
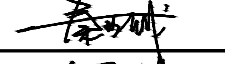
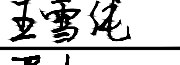
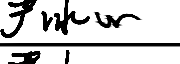
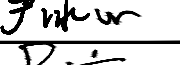
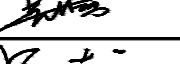
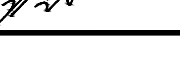
本图版权为本设计院所有；不得量取图纸，尺寸均以注明的尺寸和定位轴线为准；图纸上所有不明之处需在施工前知会负责该工程设计的工程师；本图以最后更正版本为准，其它版本自动作废。

注册章（建筑）

注册章（结构/设备）

防火设计自审章

出图章

	实 名 Name Typed.	签 名 Signature.
项目负责人 Project Manager.	吴 越	
专业负责人 Discipline Respons. I. o.	秦亚威	
方案设计 Schema Designed by.	王雪纯	
设 计 Designed by.	严冰心	
绘 图 Drawn by.	严冰心	
校 对 Checked by.	吴佳寅	
审 核 Audited by.	吴 越	
审 定 Authorized.	冷红卫	

会 签 栏 Confirmed By.			
建 筑 Architecture.		电 气 Electric System.	
结 构 Structure.		暖 通 H V A C.	
给排水 Water Supply & Drainage.		其 它 Other.	

建设单位 Client.
句容市人民政府华阳街道办事处

项目名称 Project Title.
华阳街道吉里村宜居宜业和美乡村建设工程

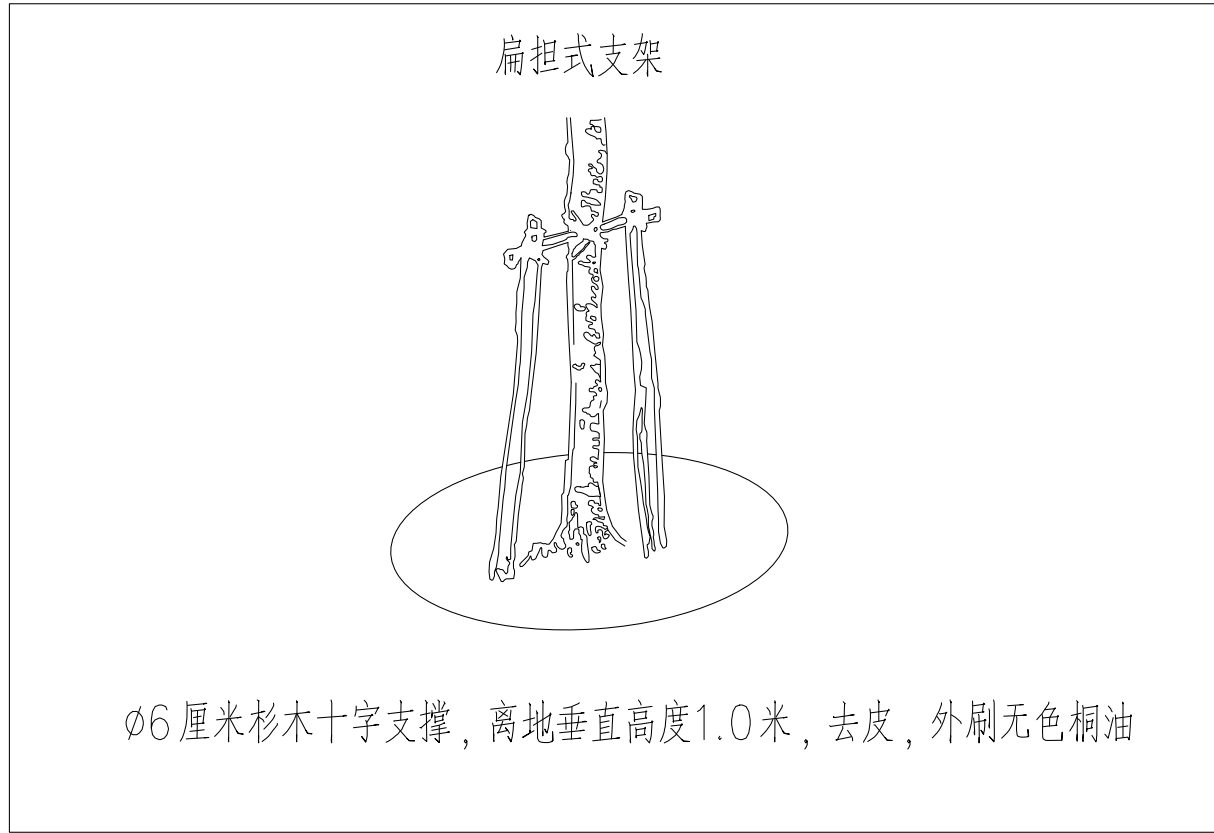
子项目名称 SUB-Project Title.
绿化工程

图纸内容 Drawing Title.
绿化施工设计说明（一）

专 业 Dicipline.	绿 化	设计号 Project No.	T-2026-708
设计阶段 DesignPeriod	施工图	图 号 Dwg No.	绿施-01
版本号 Edition.	第一版	日 期 Date.	2026. 08

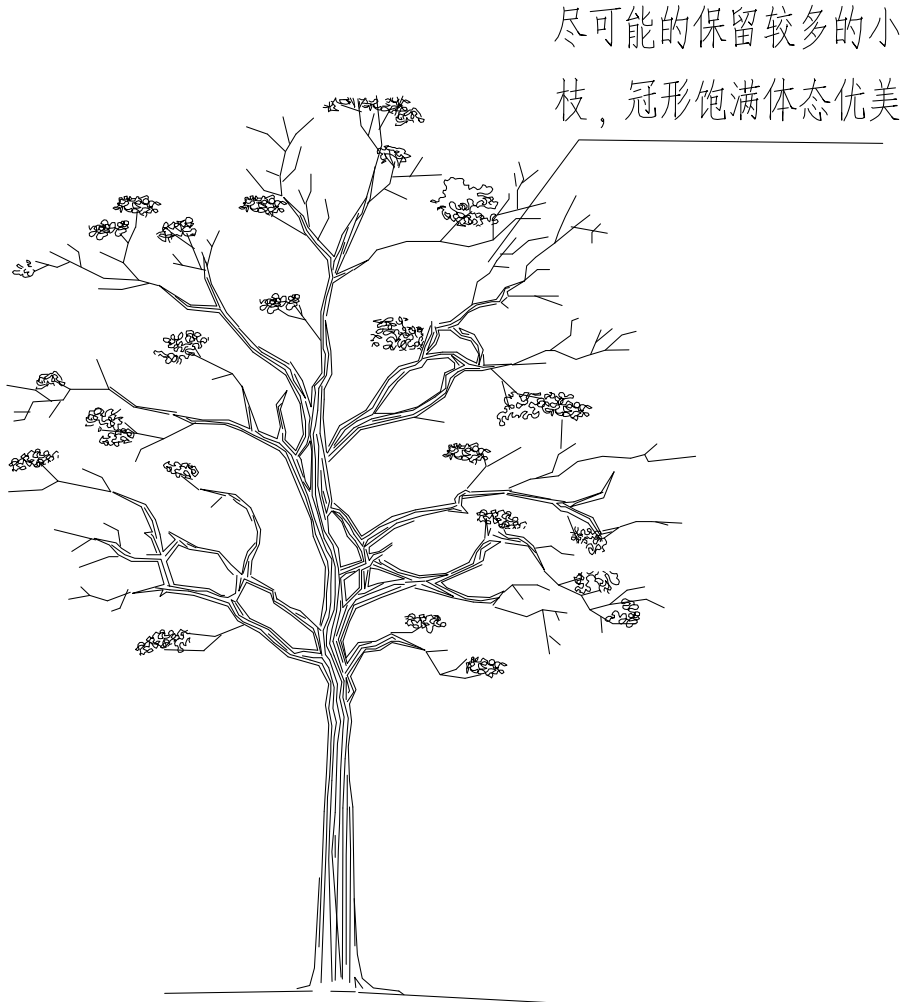
江苏城建建建筑规划设计院有限公司			
 JIANGSU URBAN CONSTRUCTION COLLEGE ARCHITECTURAL PLANNING AND DESIGN INSTITUTE CO., LTD			
资质证书编号：A132015700（甲级）			
未加盖本设计院出图专用章的图纸均无效			

14. 支撑方式

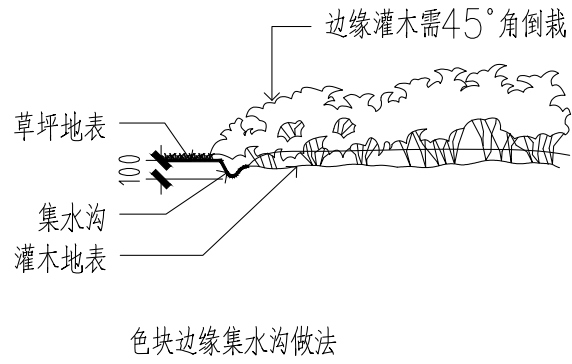


树木种植后树干绑扎示意图

绑扎材料：绿色保温保湿带，紧密缠绕、无缝隙、不重叠



树木修剪后示意图



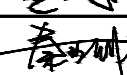
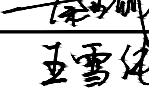
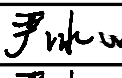
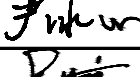
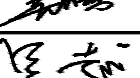
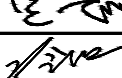
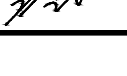
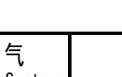
说明：
本图版权为本设计院所有；不得量取图纸，尺寸均以注明的尺寸和定位轴线为准；图纸上所有不明之处需在施工前知会负责该工程设计的工程师；本图以最后更正版本为准，其它版本自动作废。

注册章（建筑）

注册章（结构/设备）

防火设计自审章

出图章

	实 名 Name Typed.	签 名 Signature.
项目负责人 Project Manager	吴 越	
专业负责人 Discipline Responsible	秦亚威	
方案设计 Schema Designed by.	王雪纯	
设 计 Designed by.	严冰心	
绘 图 Drawn by.	严冰心	
校 对 Checked by.	吴佳寅	
审 核 Audited by.	吴 越	
审 定 Authorized.	冷红卫	
会 签 栏 Confirmed By.		
建 筑 Architecture.		电 气 Electric System.
结 构 Structure.		暖 通 H V A C.
给排水 Water Supply & Drainage.		其 它 Other.

建设单位 Client.
句容市人民政府华阳街道办事处

项目名称 Project Title.
华阳街道吉里村和美乡村人居环境提升规划设计项目

子项目名称 SUB-Project Title.
绿化工程

图纸内容 Drawing Title.
绿化施工设计说明（二）

专 业 Discipline.	绿 化	设计号 Project No.	T-2026-708	
设计阶段 DesignPeriod	施工图	图 号 Dwg No.	绿施-02	
版本号 Edition.	第一版	日 期 Date.	2026. 08	

江苏城建校建筑规划设计院有限公司
JIANGSU URBAN CONSTRUCTION COLLEGE
ARCHITECTURAL PLANNING AND DESIGN INSTITUTE CO., LTD
资质证书编号：A132015700（甲级）

未加盖本设计院出图专用章的图纸均无效

绿化苗木表

上木

序号	品 种	图例	规格 (CM)			数量 (株)	备注
			胸/地径	蓬径	高度		
1	朴树		≥15	≥350	≥450	9	全冠，树形好，分叉点2.5米，保留三级分支以上
2	柿子树		10~12	≥300	≥450	24	全冠，树形好，分叉点2.5米，保留三级分支以上
3	紫叶李		≥8	≥220	≥300	9	树型优美, 树冠完整
4	垂丝海棠		6~7	200~250	350左右	7	树型优美, 树冠完整
5	鸡爪槭		≥8	250~300	250~300	8	树型优美, 树冠完整
6	腊梅			180~220	200~250	2	树型优美, 树冠完整
7	桂花			≥200	≥250	6	树型优美, 树冠完整
8	金边黄杨球			≥100	80~100	26	不脱脚，光球，浑圆。球径为初次修剪后尺寸。
9	红叶石楠球			≥100	80~100	96	不脱脚，光球，浑圆。球径为初次修剪后尺寸。

下木

序号	品 种	规格 (CM)		种植方式	数量	备注
		蓬径	高度			
1	小叶黄杨	30~40	25~30	绿篱	487.9m²	36株/平方米
2	红叶石楠	30~40	25~30	绿篱	506.9m²	36株/平方米
3	毛杜鹃	30~40	25~30	自然生长，不修剪	26.4m²	36株/平方米
4	矮蒲葍		≥60	自然生长，不修剪	18.8m²	9丛/平方米
5	小兔子狼尾草		25	自然生长，不修剪	15.3m²	36株/平方米
6	荷花				900m²	2支/平方米，大杯苗
7	柳叶马鞭草	50~60	25~30		6.3m²	36株/平方米，大杯苗
8	美丽月见草	20~25	20~25		301.6m²	36株/平方米，大杯苗
9	鸢尾	20~25	20		5.3m²	49株/平方米，大杯苗
10	大花金鸡菊	20~25	20~25		31m²	36株/平方米，大杯苗
11	白三叶			满铺	516.2m²	10~15克/m²，籽播
12	红花酢浆草			满铺	214.6m²	64株/平方米
13	金边阔叶麦冬		15~20	满铺	127.1m²	64株/平方米
14	细叶麦冬			满铺	2627.4m²	81株/平方米，不见裸土
15	混播草坪			天堂草328满铺，以后每年9~10月追播黑麦草25~30g/m²	1088.4m²	草皮，不见裸土

现状植物梳理数量统计

序号	项目	数量	单位	胸径 (CM)	备注
1	保留大乔木	5	株	25左右	保留并修剪，具体位置以实际为准。
2	保留乔木	6	株	15~18	
3	保留小乔木	16	株	8	
合计		27	株		

其他

序号	项目	数量	单位	备注
1	河塘种植土更换	2157	m³	按50cm高度回填计算，河塘面积4314m²

备注：

- 所有苗木都是全冠精品苗木树形优美必须是成长良好，不可出现偏冠、缺冠或断头苗，具体树形以设计说明里树形图标准采购进场，选型的需每株提供照片，经设计同意方能进场。
- 所有的苗木高度、冠幅均为修剪后的规格。
- 本表格中的盆栽苗非单株盆栽苗，每盆苗冠幅饱满，需盖住盆面。地被密度仅供参考，标注盆栽苗以丛植形式种植，不得拆芽种植，不露黄土为基准。
- 种植区未种满需用松树皮覆盖，以不露黄土为准。
- 分区三内现状大树均保留并修剪，主要是补种地被植物。
- 本项目地形图较为老旧，施工时按实际情况为准。

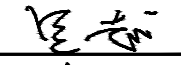
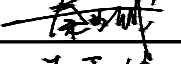
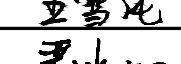
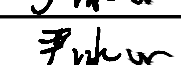
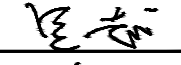
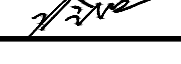
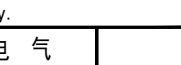
说明：
本图版权为本设计院所有；不得量取图纸，尺寸均以注明的尺寸和定位轴线为准；图纸上所有不明之处需在施工前知会负责该工程设计的工程师；本图以最后更正版本为准，其它版本自动作废。

注册章（建筑）

注册章（结构/设备）

防火设计自审章

出图章

	实 名 Name Typed.	签 名 Signature.
项目负责人 Project Manager.	吴 越	
专业负责人 Discipline Responsibility.	秦亚威	
方案设计 Schema Designed by.	王雪纯	
设 计 Designed by.	严冰心	
绘 图 Drawn by.	严冰心	
校 对 Checked by.	吴佳寅	
审 核 Audited by.	吴 越	
审 定 Authorized.	冷红卫	

会 签 栏 Confirmed By.			
建 筑 Architecture.		电 气 Electric System.	
结 构 Structure.		暖 通 H V A C.	
给排水 Water Supply & Drainage.		其 它 Other.	

建设单位 Client.

句容市人民政府华阳街道办事处

项目名称 Project Title.

华阳街道吉里村宜居宜业和美乡村建设工程

子项目名称 SUB-Project Title.

绿化工程

图纸内容 Drawing Title.

绿化苗木表

专 业 Dicipline.	绿 化	设计号 Project No.	T-2026-708	
设计阶段 DesignPeriod	施工图	图 号 Dwg No.	绿施-03	
版本号 Edition.	第一版	日 期 Date.	2026. 08	

江苏城建校建筑规划设计院有限公司

JIANGSU URBAN CONSTRUCTION COLLEGE
ARCHITECTURAL PLANNING AND DESIGN INSTITUTE CO., LTD
资质证书编号：A132015700（甲级）

未加盖本设计院出图专用章的图纸均无效



种植总平面图 1:2000

说明:
本图纸均为本设计院所有,不得复印、翻印、复制或用于其他工程。
位轴为基准;图纸上所有不明之处需在施工前向负责该设计的工程
师;本图以最后更正版本为准,其它版本自动作废。

备注:

注册章 (建筑)

注册章 (结构/设备)

防火设计自审章

出图章

	实 名	签 名
项目负责人 Project Manager	吴越	吴越
专业负责人 Discipline Responsible	秦亚威	秦亚威
方案设计 Scheme Designed by	王雪纯	王雪纯
设 计 Designed by	严冰心	严冰心
绘 图 Drawn by	严冰心	严冰心
校 对 Checked by	吴佳寅	吴佳寅
审 核 Audited by	吴 越	吴越
审 定 Authorized	冷红卫	冷红卫

金 笠 栏
Confirmed By:

建 筑 Architecture	电 气 Electric System
结 构 Structure	暖 通 H V A C
给排水 Water Supply & Drainage	其 它 Other

建设单位 Client:

句容市人民政府华阳街道办事处

项目名称 Project Title:

华阳街道吉里村宜居宜业和美乡村建设工程

子项目名称 SUB-Project Title:

绿化工程

图纸内容 Drawing Title:

种植总平面图

专 业 Discipline	绿 化	设计号 Project No.	T-2026-708	
设计阶段 Design Period	施工图	图 号 Fig. No.	绿施-04	
版本号 Edition	第一版	日 期 Date	2026. 08	

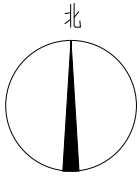
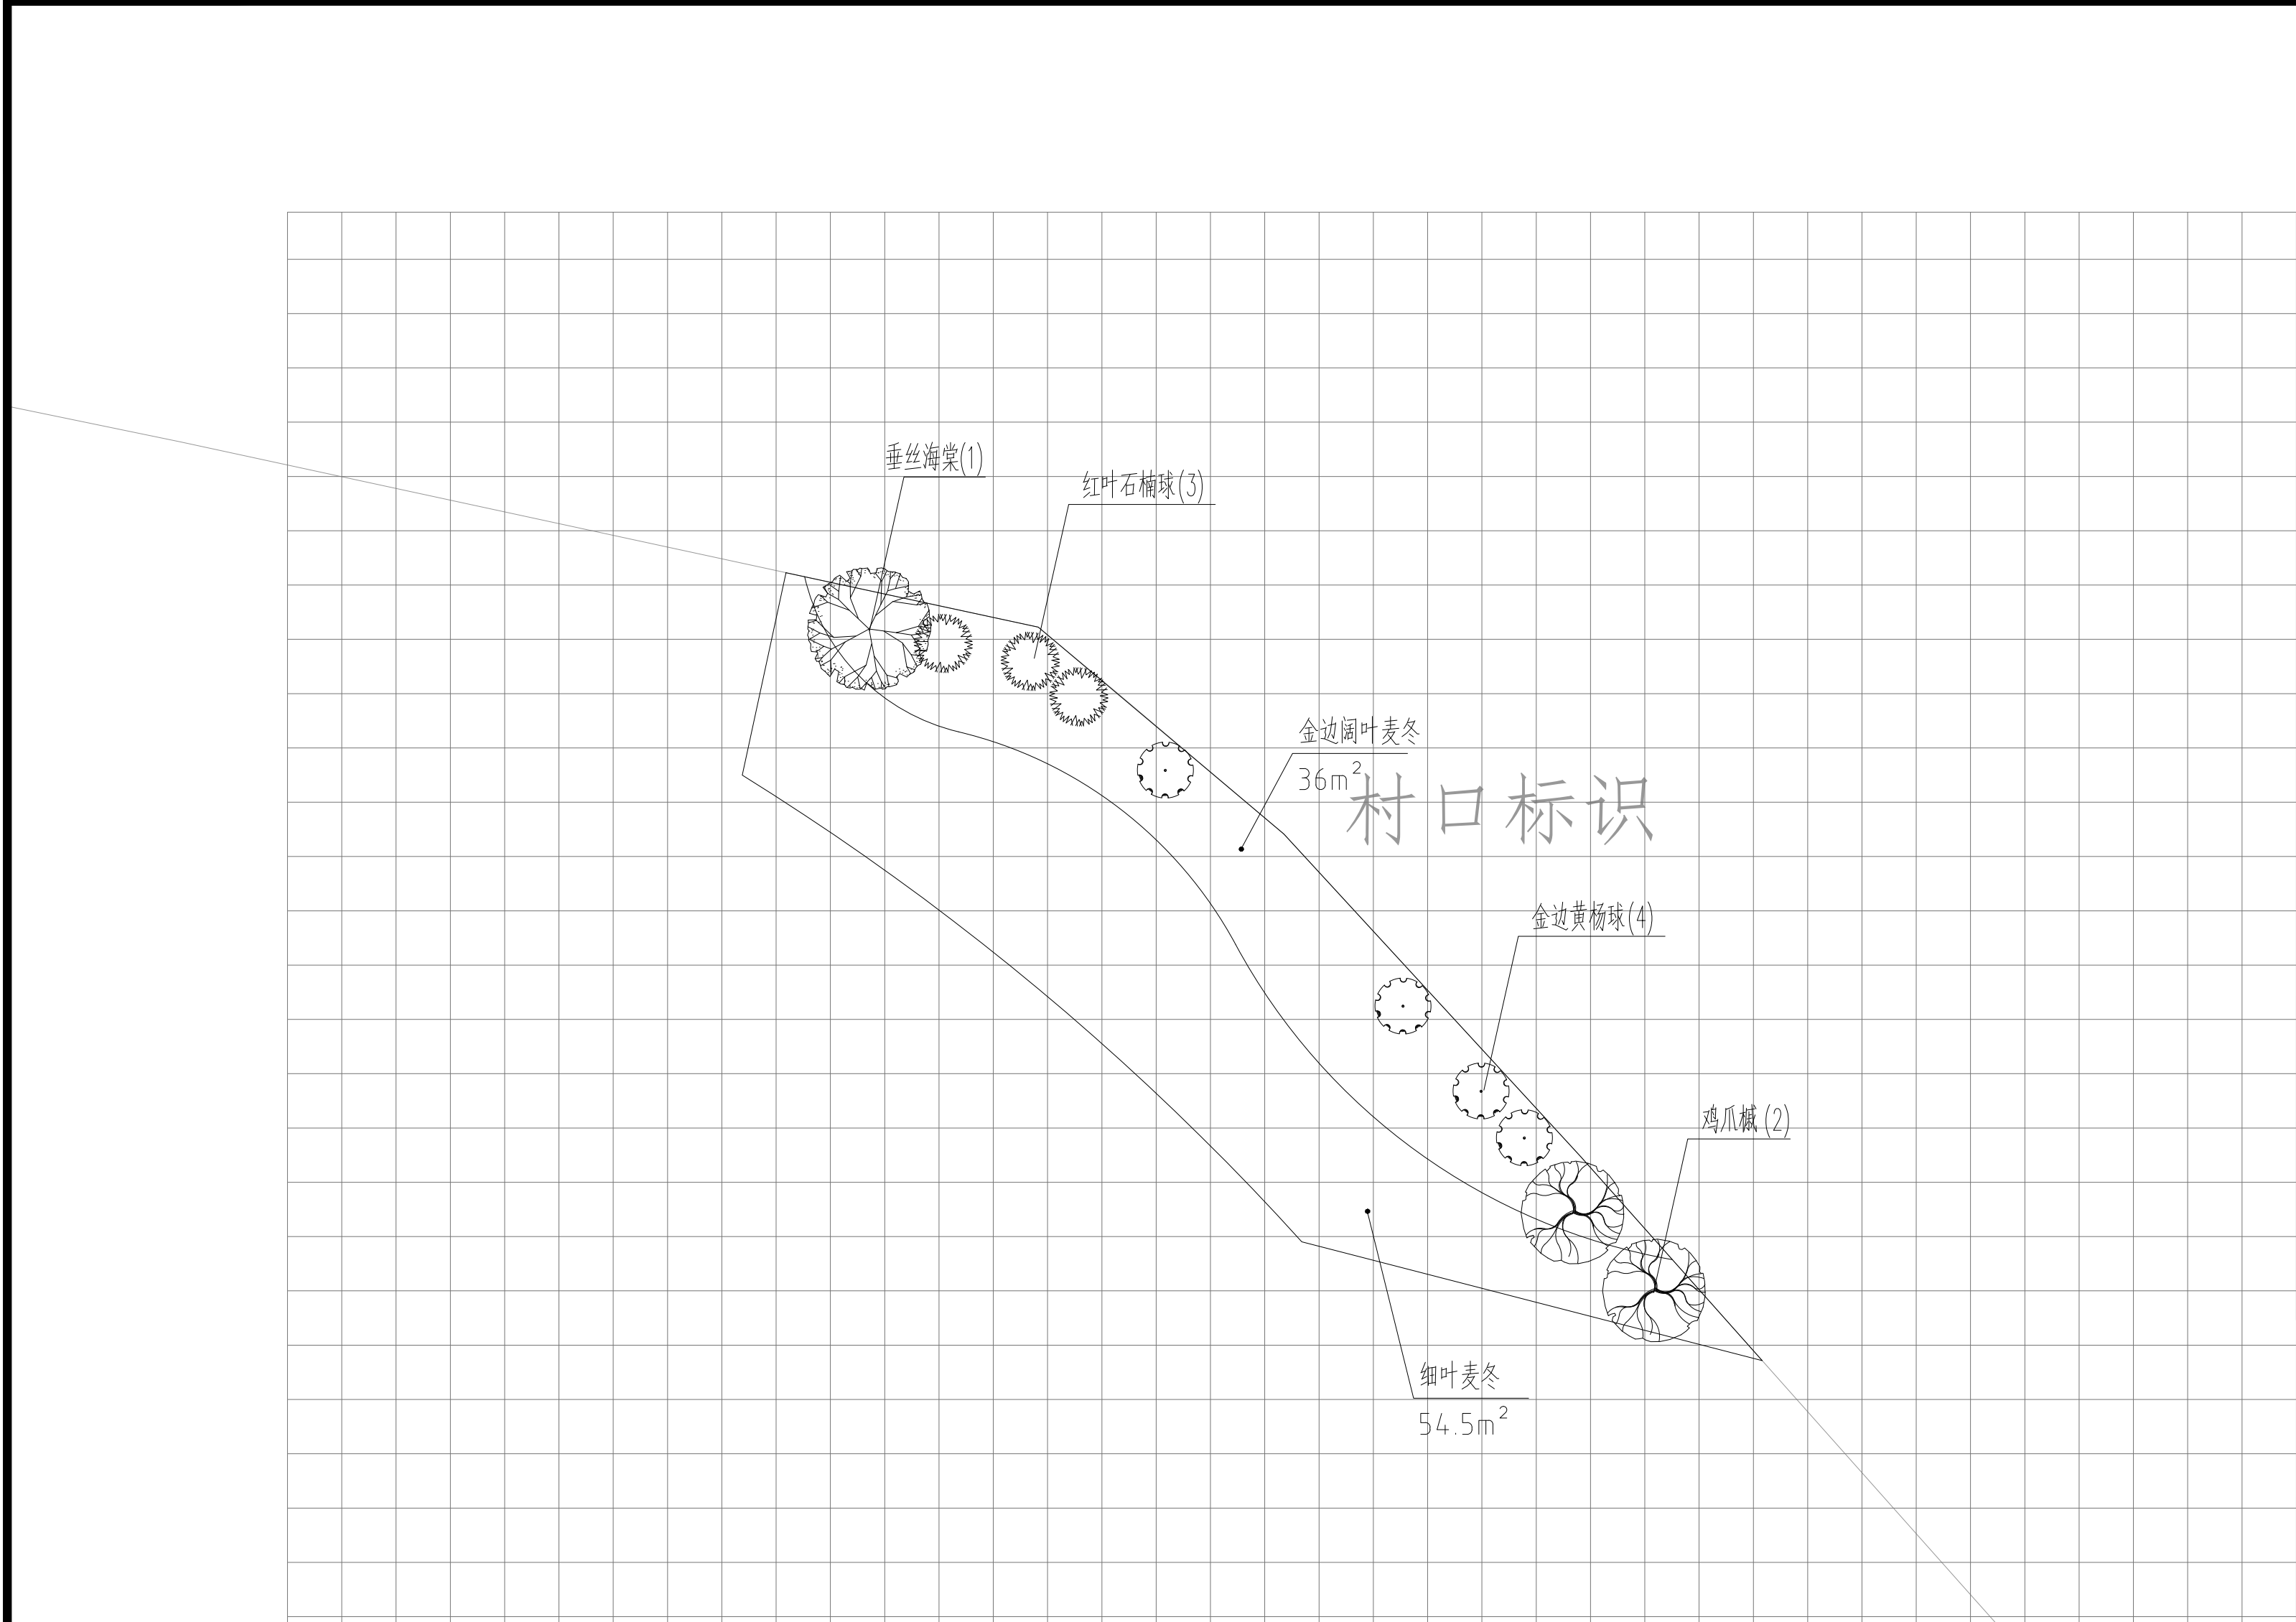
江苏城建建筑规划设计院有限公司

JIANGSU URBAN CONSTRUCTION COLLEGE

ARCHITECTURAL PLANNING AND DESIGN INSTITUTE CO., LTD

资质证书编号: A132015700 (甲级)

未加盖本设计院出图专用章的图纸均无效



图中网格：1.0X1.0M

一区种植平面图 1:100

说明：
本图版权为本设计院所有；不得量取图纸，尺寸均以注明的尺寸和定位轴线为准；图纸上所有不明之处需在施工前知会负责该工程设计的工程师；本图以最后更正版本为准，其它版本自动作废。

注册章（建筑）

注册章（结构/设备）

防火设计自审章

出图章

	实 名 Name Typed.	签 名 Signature.
项目负责人 Project Manager.	吴 越	吴越
专业负责人 Discipline Responsible.	秦亚威	秦亚威
方案设计 Schema Designed by.	王雪纯	王雪纯
设 计 Designed by.	严冰心	严冰心
绘 图 Drawn by.	严冰心	严冰心
校 对 Checked by.	吴佳寅	吴佳寅
审 核 Audited by.	吴 越	吴越
审 定 Authorized.	冷红卫	冷红卫

会 签 栏 Confirmed By.			
建 筑 Architecture.		电 气 Electric System.	
结 构 Structure.		暖 通 H V A C.	
给排水 Water Supply & Drainage.		其 它 Other.	

建设单位 Client.

句容市人民政府华阳街道办事处

项目名称 Project Title.

华阳街道吉里村宜居宜业和美乡村建设工程

子项目名称 SUB-Project Title.

绿化工程

图纸内容 Drawing Title.

一区种植平面图

专 业 Discipline.	绿 化	设计号 Project No.	T-2026-708	
设计阶段 DesignPeriod	施工图	图 号 Dwg No.	绿施-05	
版本号 Edition.	第一版	日 期 Date.	2026.08	

江苏城建校建筑规划设计院有限公司



JIANGSU URBAN CONSTRUCTION COLLEGE
ARCHITECTURAL PLANNING AND DESIGN INSTITUTE CO., LTD
资质证书编号：A132015700（甲级）

未加盖本设计院出图专用章的图纸均无效



图中网格: 1.0X1.0M

二区上木种植平面图 1:400

说明:

本图版权为本设计院所有；不得量取图纸，尺寸均以注明的尺寸和定位轴线为准；图纸上所有不明之处需在施工前知会负责该工程设计的工程师；本图以最后更正版本为准，其它版本自动作废。

注册章（建筑）

注册章（结构/设备）

防火设计自审章

出图章

	实 名 Name Typed.	签 名 Signature.
项目负责人 Project Manager.	吴 越	吴越
专业负责人 Discipline Responsible.	秦亚威	秦亚威
方案设计 Scheme Designed by.	王雪纯	王雪纯
设 计 Designed by.	严冰心	尹冰心
绘 图 Drawn by.	严冰心	尹冰心
校 对 Checked by.	吴佳寅	吴佳寅
审 核 Audited by.	吴 越	吴越
审 定 Authorized.	冷红卫	冷红卫

会 签 栏 Confirmed By.			
建 筑 Architecture.		电 气 Electric System.	
结 构 Structure.		暖 通 H V A C.	
给排水 Water Supply & Drainage.		其它 Other.	

建设单位 Client.

句容市人民政府华阳街道办事处

项目名称 Project Title.

华阳街道吉里村宜居宜业和美乡村建设工程

子项目名称 SUB-Project Title.

绿化工程

图纸内容 Drawing Title.

二区上木种植平面图

专 业 Discipline.	绿 化	设计号 Project No.	T-2026-708	
设计阶段 DesignPeriod	施工图	图 号 Dwg No.	绿施-06	
版本号 Edition.	第一版	日 期 Date.	2026.08	

江苏城建校建筑规划设计院有限公司



JIANGSU URBAN CONSTRUCTION COLLEGE
ARCHITECTURAL PLANNING AND DESIGN INSTITUTE CO., LTD.
资质证书编号: A132015700 (甲级)

未加盖本设计院出图专用章的图纸均无效



图中网格：1.0X1.0M

二区下木种植平面图 1:400

说明：

本图版权为本设计院所有；不得量取图纸，尺寸均以注明的尺寸和定位轴线为准；图纸上所有不明之处需在施工前知会负责该工程设计的工程师；本图以最后更正版本为准，其它版本自动作废。

注册章（建筑）

注册章（结构/设备）

防火设计自审章

出图章

	实 名 Name Typed.	签 名 Signature.
项目负责人 Project Manager.	吴 越	吴越
专业负责人 Discipline Responsible.	秦亚威	秦亚威
方案设计 Schema Designed by.	王雪纯	王雪纯
设 计 Designed by.	严冰心	尹冰心
绘 图 Drawn by.	严冰心	尹冰心
校 对 Checked by.	吴佳寅	吴佳寅
审 核 Audited by.	吴 越	吴越
审 定 Authorized.	冷红卫	冷红卫

会 签 栏
Confirmed By.

建 筑 Architecture.		电 气 Electric System.	
结 构 Structure.		暖 通 H V A C.	
给排水 Water Supply & Drainage.		其 它 Other.	

建设单位 Client.

句容市人民政府华阳街道办事处

项目名称 Project Title.

华阳街道吉里村宜居宜业和美乡村建设工程

子项目名称 SUB-Project Title.

绿化工程

图纸内容 Drawing Title.

二区下木种植平面图

专 业 Discipline.	绿 化	设计号 Project No.	T-2026-708	
设计阶段 DesignPeriod	施工图	图 号 Dwg No.	绿施-07	
版本号 Edition.	第一版	日 期 Date.	2026. 08	

江苏城建校建筑规划设计院有限公司

JIANGSU URBAN CONSTRUCTION COLLEGE
ARCHITECTURAL PLANNING AND DESIGN INSTITUTE CO., LTD

资质证书编号：A132015700（甲级）

未加盖本设计院出图专用章的图纸均无效



图中网格：1.0X1.0M

本区上木均保留，地被以补种为主

三区种植平面图 1:400

说明：

本图版权为本设计院所有；不得量取图纸，尺寸均以注明的尺寸和定位轴线为准；图纸上所有不明之处需在施工前知会负责该工程设计的工程师；本图以最后更正版本为准，其它版本自动作废。

注册章（建筑）

注册章（结构/设备）

防火设计自审章

出图章

	实 名 Name Typed.	签 名 Signature.
项目负责人 Project Manager.	吴 越	吴越
专业负责人 Discipline Responsib.le.	秦亚威	秦亚威
方案设计 Schema Designed by.	王雪纯	王雪纯
设 计 Designed by.	严冰心	尹冰心
绘 图 Drawn by.	严冰心	尹冰心
校 对 Checked by.	吴佳寅	吴佳寅
审 核 Audited by.	吴 越	吴越
审 定 Authorized.	冷红卫	冷红卫

会 签 栏
Confirmed By.

建 筑 Architecture.		电 气 Electric System.	
结 构 Structure.		暖 通 H V A C.	
给排水 Water Supply & Drainage.		其 它 Other.	

建设单位 Client.

句容市人民政府华阳街道办事处

项目名称 Project Title.

华阳街道吉里村宜居宜业和美乡村建设工程

子项目名称 SUB-Project Title.

绿化工程

图纸内容 Drawing Title.

三区种植平面图

专 业 Dicipline.	绿 化	设计号 Project No.	T-2026-708	
设计阶段 DesignPeriod	施工图	图 号 Dwg No.	绿施-08	
版本号 Edition.	第一版	日 期 Date.	2026.08	

江苏城建校建筑规划设计院有限公司



JIANGSU URBAN CONSTRUCTION COLLEGE
ARCHITECTURAL PLANNING AND DESIGN INSTITUTE CO., LTD
资质证书编号：A132015700（甲级）

未加盖本设计院出图专用章的图纸均无效



图中网格: 1.0X1.0M

四区种植平面图 1:600

说明:
本图版权为本设计院所有;不得量取图纸,尺寸均以注明的尺寸和定位轴线为准;图纸上所有不明之处需在施工前知会负责该工程设计的工程师;本图以最后更正版本为准,其它版本自动作废。

注册章(建筑)

注册章(结构/设备)

防火设计自审章

出图章

	实 名 Name Typed.	签 名 Signature.
项目负责人 Project Manager.	吴 越	吴越
专业负责人 Discipline Respons. D/e.	秦亚威	秦亚威
方案设计 Schema Designed by.	王雪纯	王雪纯
设计 Designed by.	严冰心	尹冰心
绘 图 Drawn by.	严冰心	尹冰心
校 对 Chected by.	吴佳寅	吴佳寅
审 核 Audited by.	吴 越	吴越
审 定 Authorized.	冷红卫	冷红卫

会 签 栏 Confirmed By.			
建 筑 Architecture.		电 气 Electric System.	
结 构 Structure.		暖 通 H V A C.	
给排水 Water Supply & Drainage.		其 它 Other.	

建设单位 Client.
句容市人民政府华阳街道办事处

项目名称 Project Title.
华阳街道吉里村宜居宜业和美乡村建设工程

子项目名称 SUB-Project Title.
绿化工程

图纸内容 Drawing Title.
四区种植平面图

专 业 Dicipline.	绿 化	设计号 Project No.	T-2026-708	
设计阶段 DesignPeriod	施工图	图 号 Dwg No.	绿施-09	
版本号 Edition.	第一版	日 期 Date.	2026.08	

江苏城建校建筑规划设计院有限公司
JIANGSU URBAN CONSTRUCTION COLLEGE
ARCHITECTURAL PLANNING AND DESIGN INSTITUTE CO., LTD
资质证书编号: A132015700 (甲级)
未盖本设计院出图专用章的图纸均无效



图中网格：1.0X1.0M

五区种植平面图 1:600

说明：
本图版权为本设计院所有；不得量取图纸，尺寸均以注明的尺寸和定位轴线为准；图纸上所有不明之处需在施工前知会负责该工程设计的工程师；本图以最后更正版本为准，其它版本自动作废。

注册章（建筑）

注册章（结构/设备）

防火设计自审章

出图章

	实 名 Name Typed.	签 名 Signature.
项目负责人 Project Manager.	吴 越	吴越
专业负责人 Discipline Responsible.	秦亚威	秦亚威
方案设计 Schema Designed by.	王雪纯	王雪纯
设 计 Designed by.	严冰心	尹冰心
绘 图 Drawn by.	严冰心	尹冰心
校 对 Checked by.	吴佳寅	吴佳寅
审 核 Audited by.	吴 越	吴越
审 定 Authorized.	冷红卫	冷红卫

会 签 栏
Confirmed By.

建 筑 Architecture.		电 气 Electric System.	
结 构 Structure.		暖 通 H V A C.	
给排水 Water Supply & Drainage.		其 它 Other.	

建设单位 Client.

句容市人民政府华阳街道办事处

项目名称 Project Title.

华阳街道吉里村宜居宜业和美乡村建设工程

子项目名称 SUB-Project Title.

绿化工程

图纸内容 Drawing Title.

五区种植平面图

专 业 Dicipline.	绿 化	设计号 Project No.	T-2026-708	
设计阶段 DesignPeriod	施工图	图 号 Dwg No.	绿施-10	
版本号 Edition.	第一版	日 期 Date.	2026. 08	

江苏城建校建筑规划设计院有限公司

JIANGSU URBAN CONSTRUCTION COLLEGE
ARCHITECTURAL PLANNING AND DESIGN INSTITUTE CO., LTD
资质证书编号：A132015700（甲级）

未加盖本设计院出图专用章的图纸均无效