


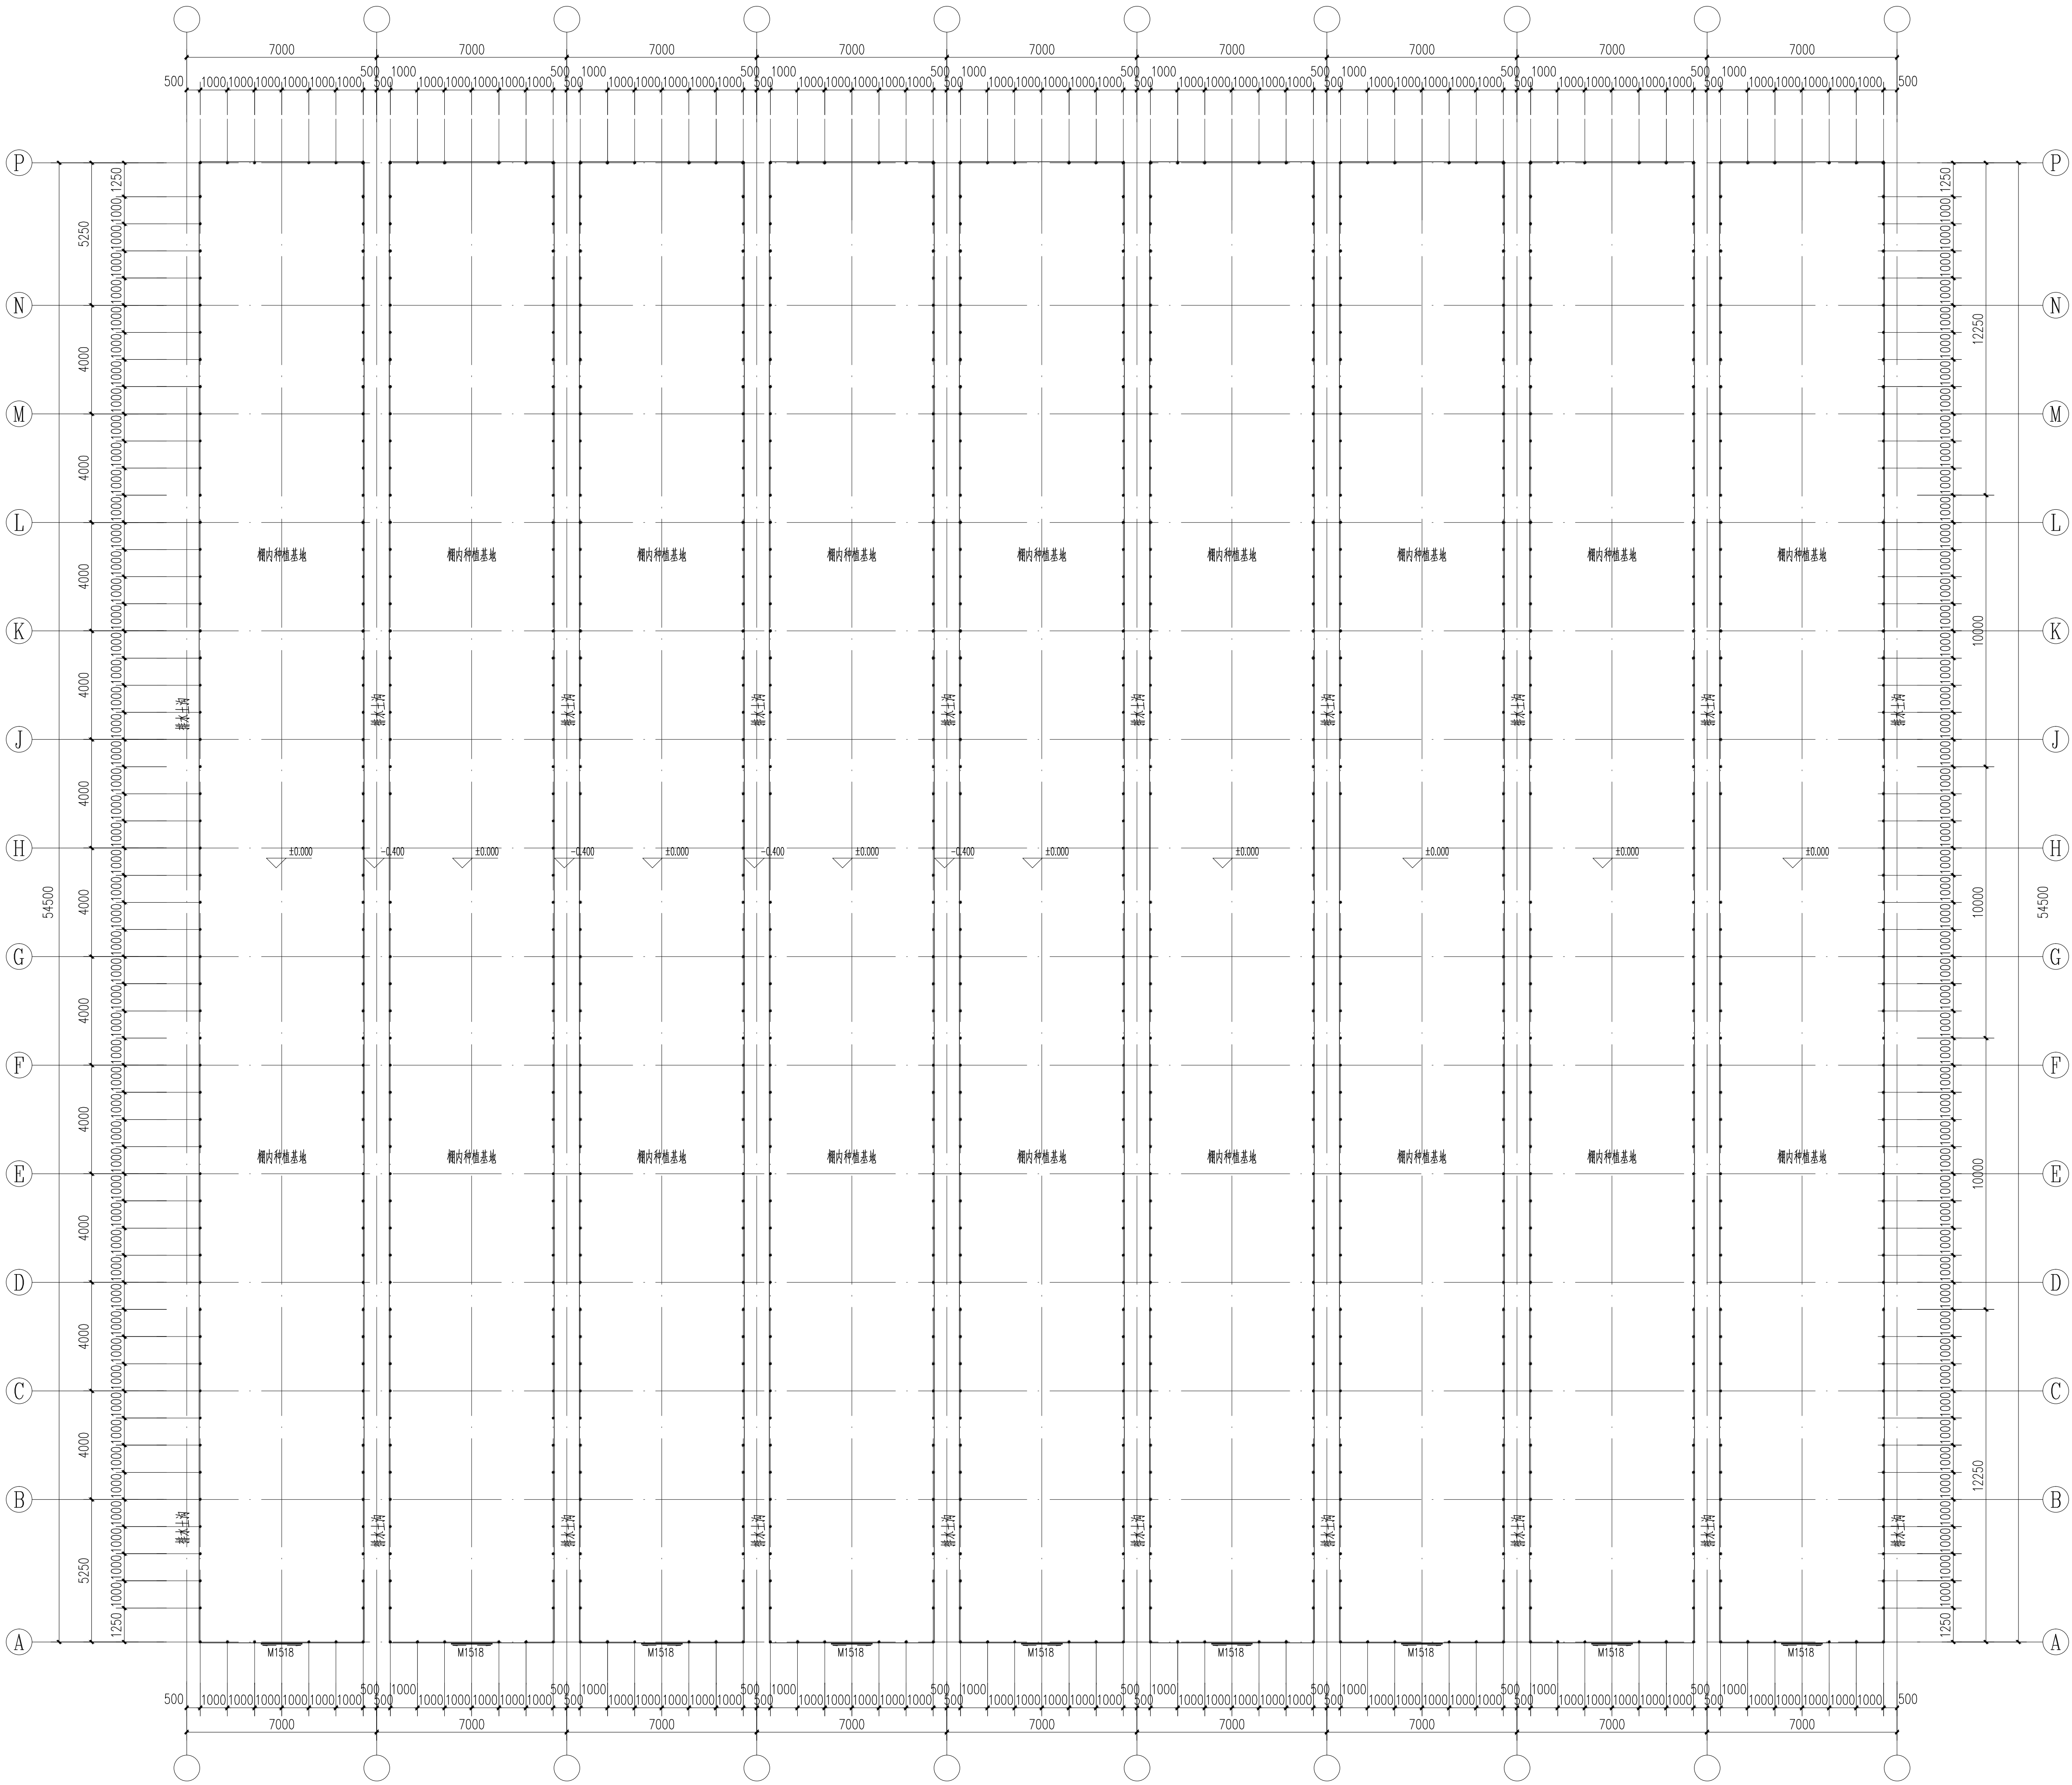

单棚局部平面图 1:120

设计单位



阜宁县建筑设计院有限公司

设计证书编号：建筑行业（建筑工程）甲级 A13200398

江苏省阜宁县城南大厦9F

Tel: 6513-87212196

工程勘察设计出图专用章

建筑消防设计自审专用章

项目负责人章

执业注册章

建设单位

阜宁县芦蒲镇

项目名称

芦蒲镇三联、蒲东村农业种植大棚项目

子项名称

6米插地棚

项目编号

2026-91A

设计阶段

施工图

图纸名称

单棚局部平面图

图纸编号

建施03

日期

2026.07

版本

批准

倪朝阳

审定

于宝利

审核

韩飞

项目负责人

韩飞

专业负责人

万利利

校对

朱素芹

设计

万利利

制图

万利利

备注栏

专业	实	名	签	名	日	期
会						
建						
筑						
结						
构						
给						
排						
水						
电						
气						
暖						
通						
工						
艺						

(未加盖我院出图专用章图纸无效)