



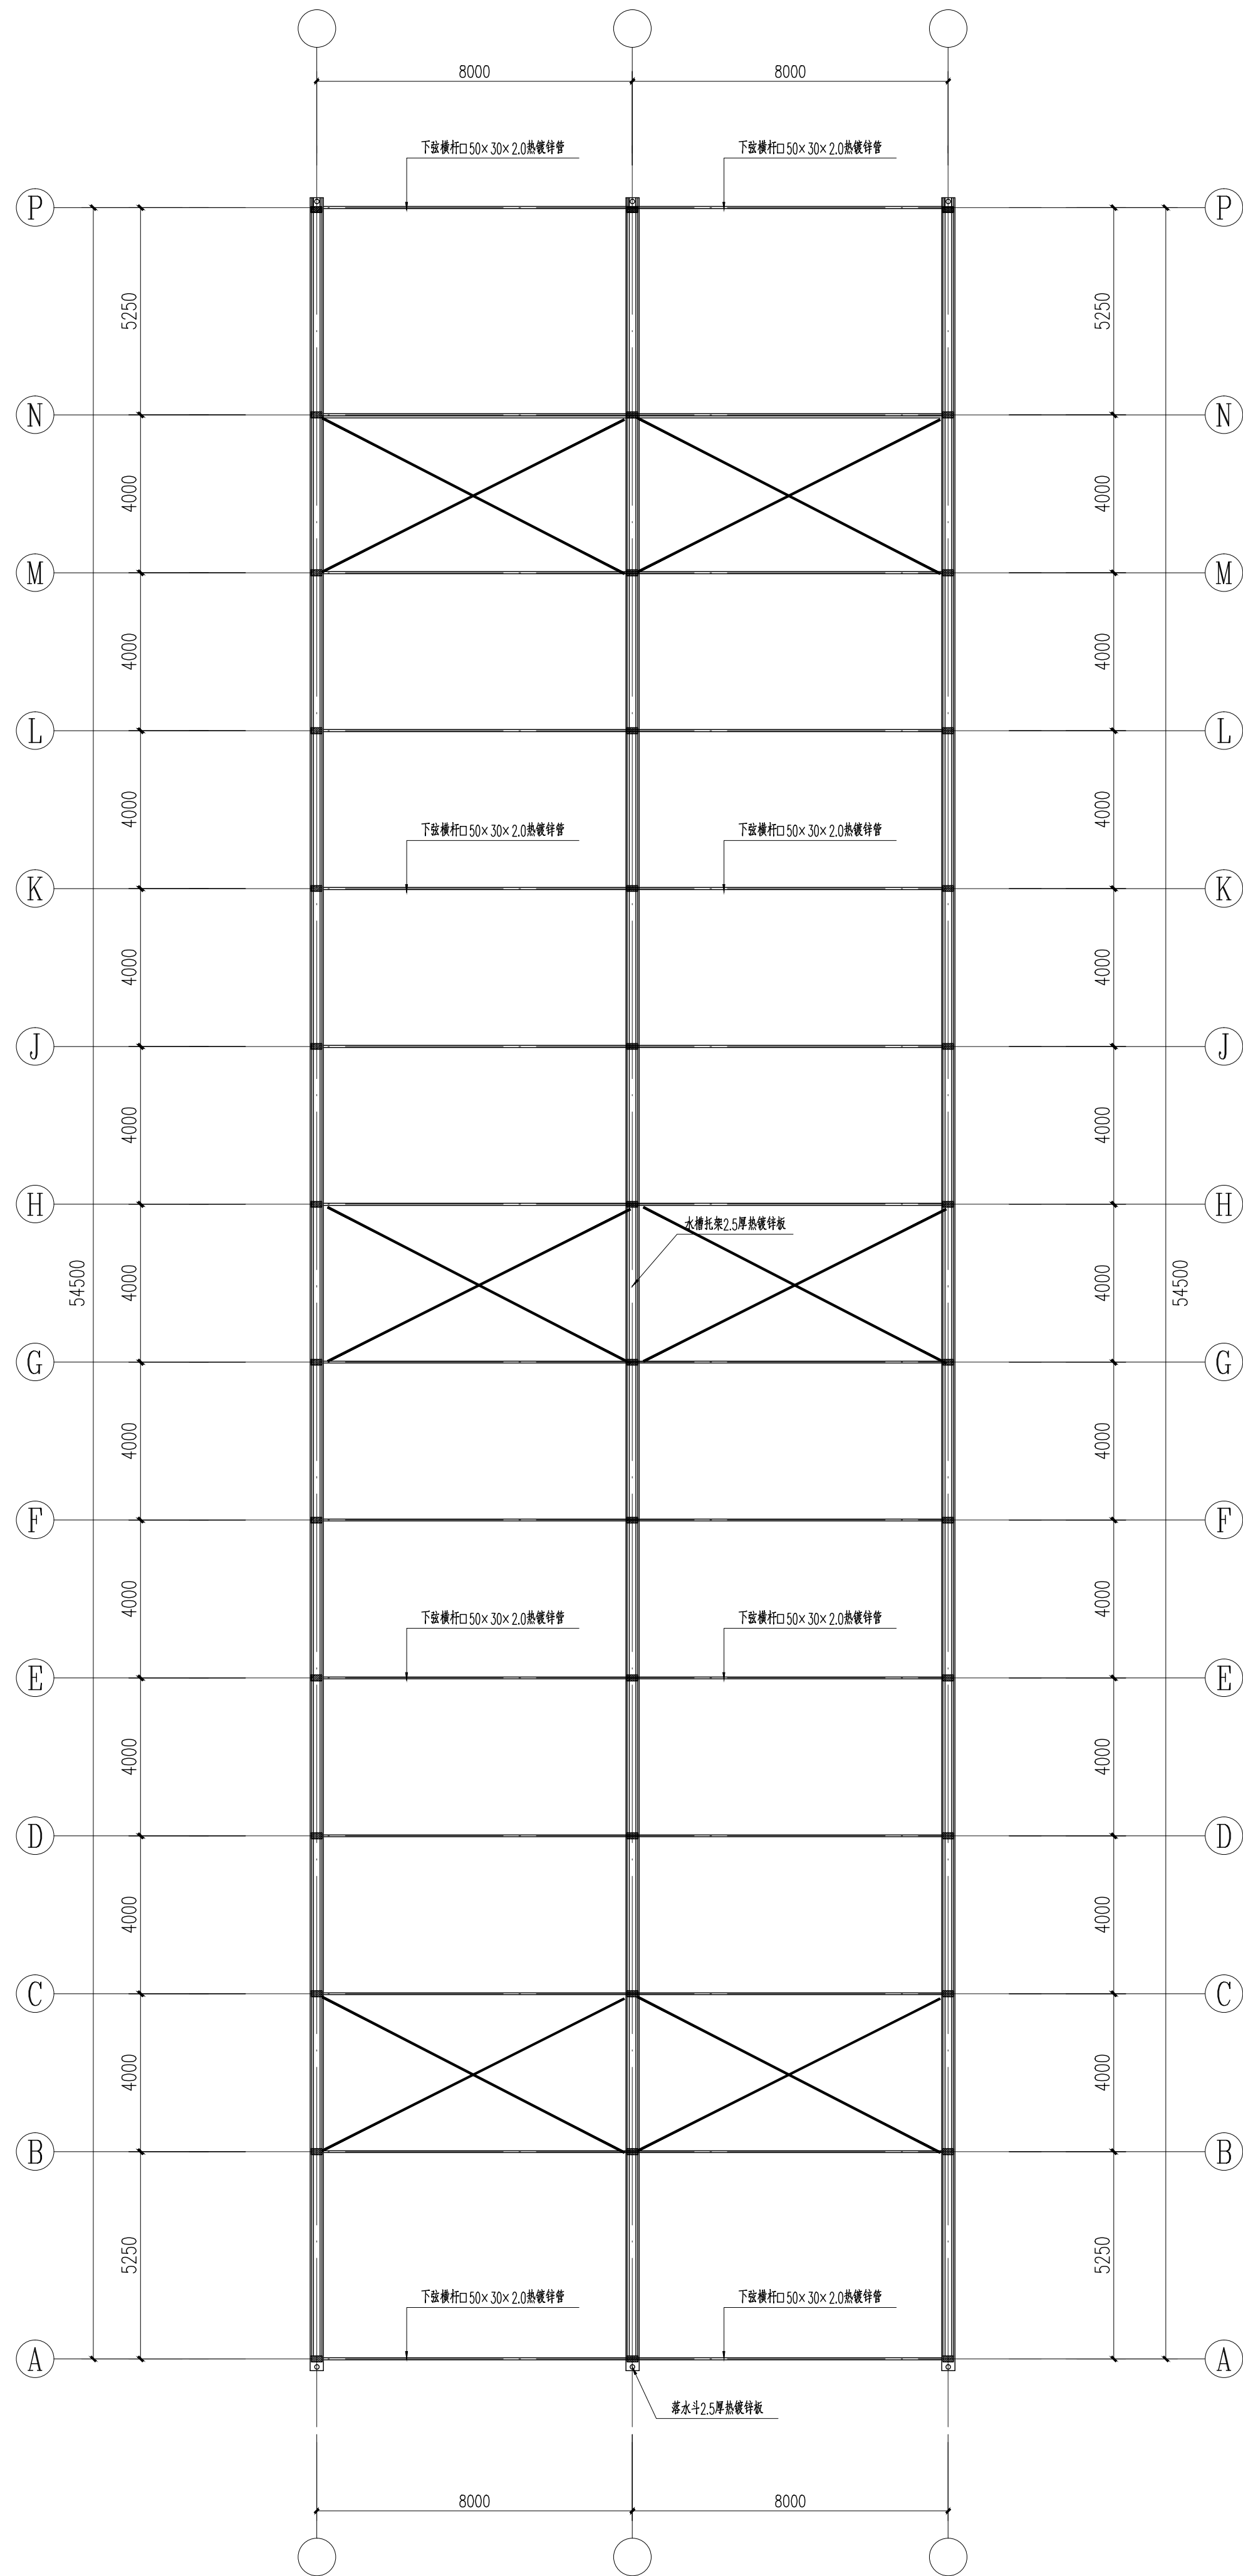

顶层平面布置图 1:120

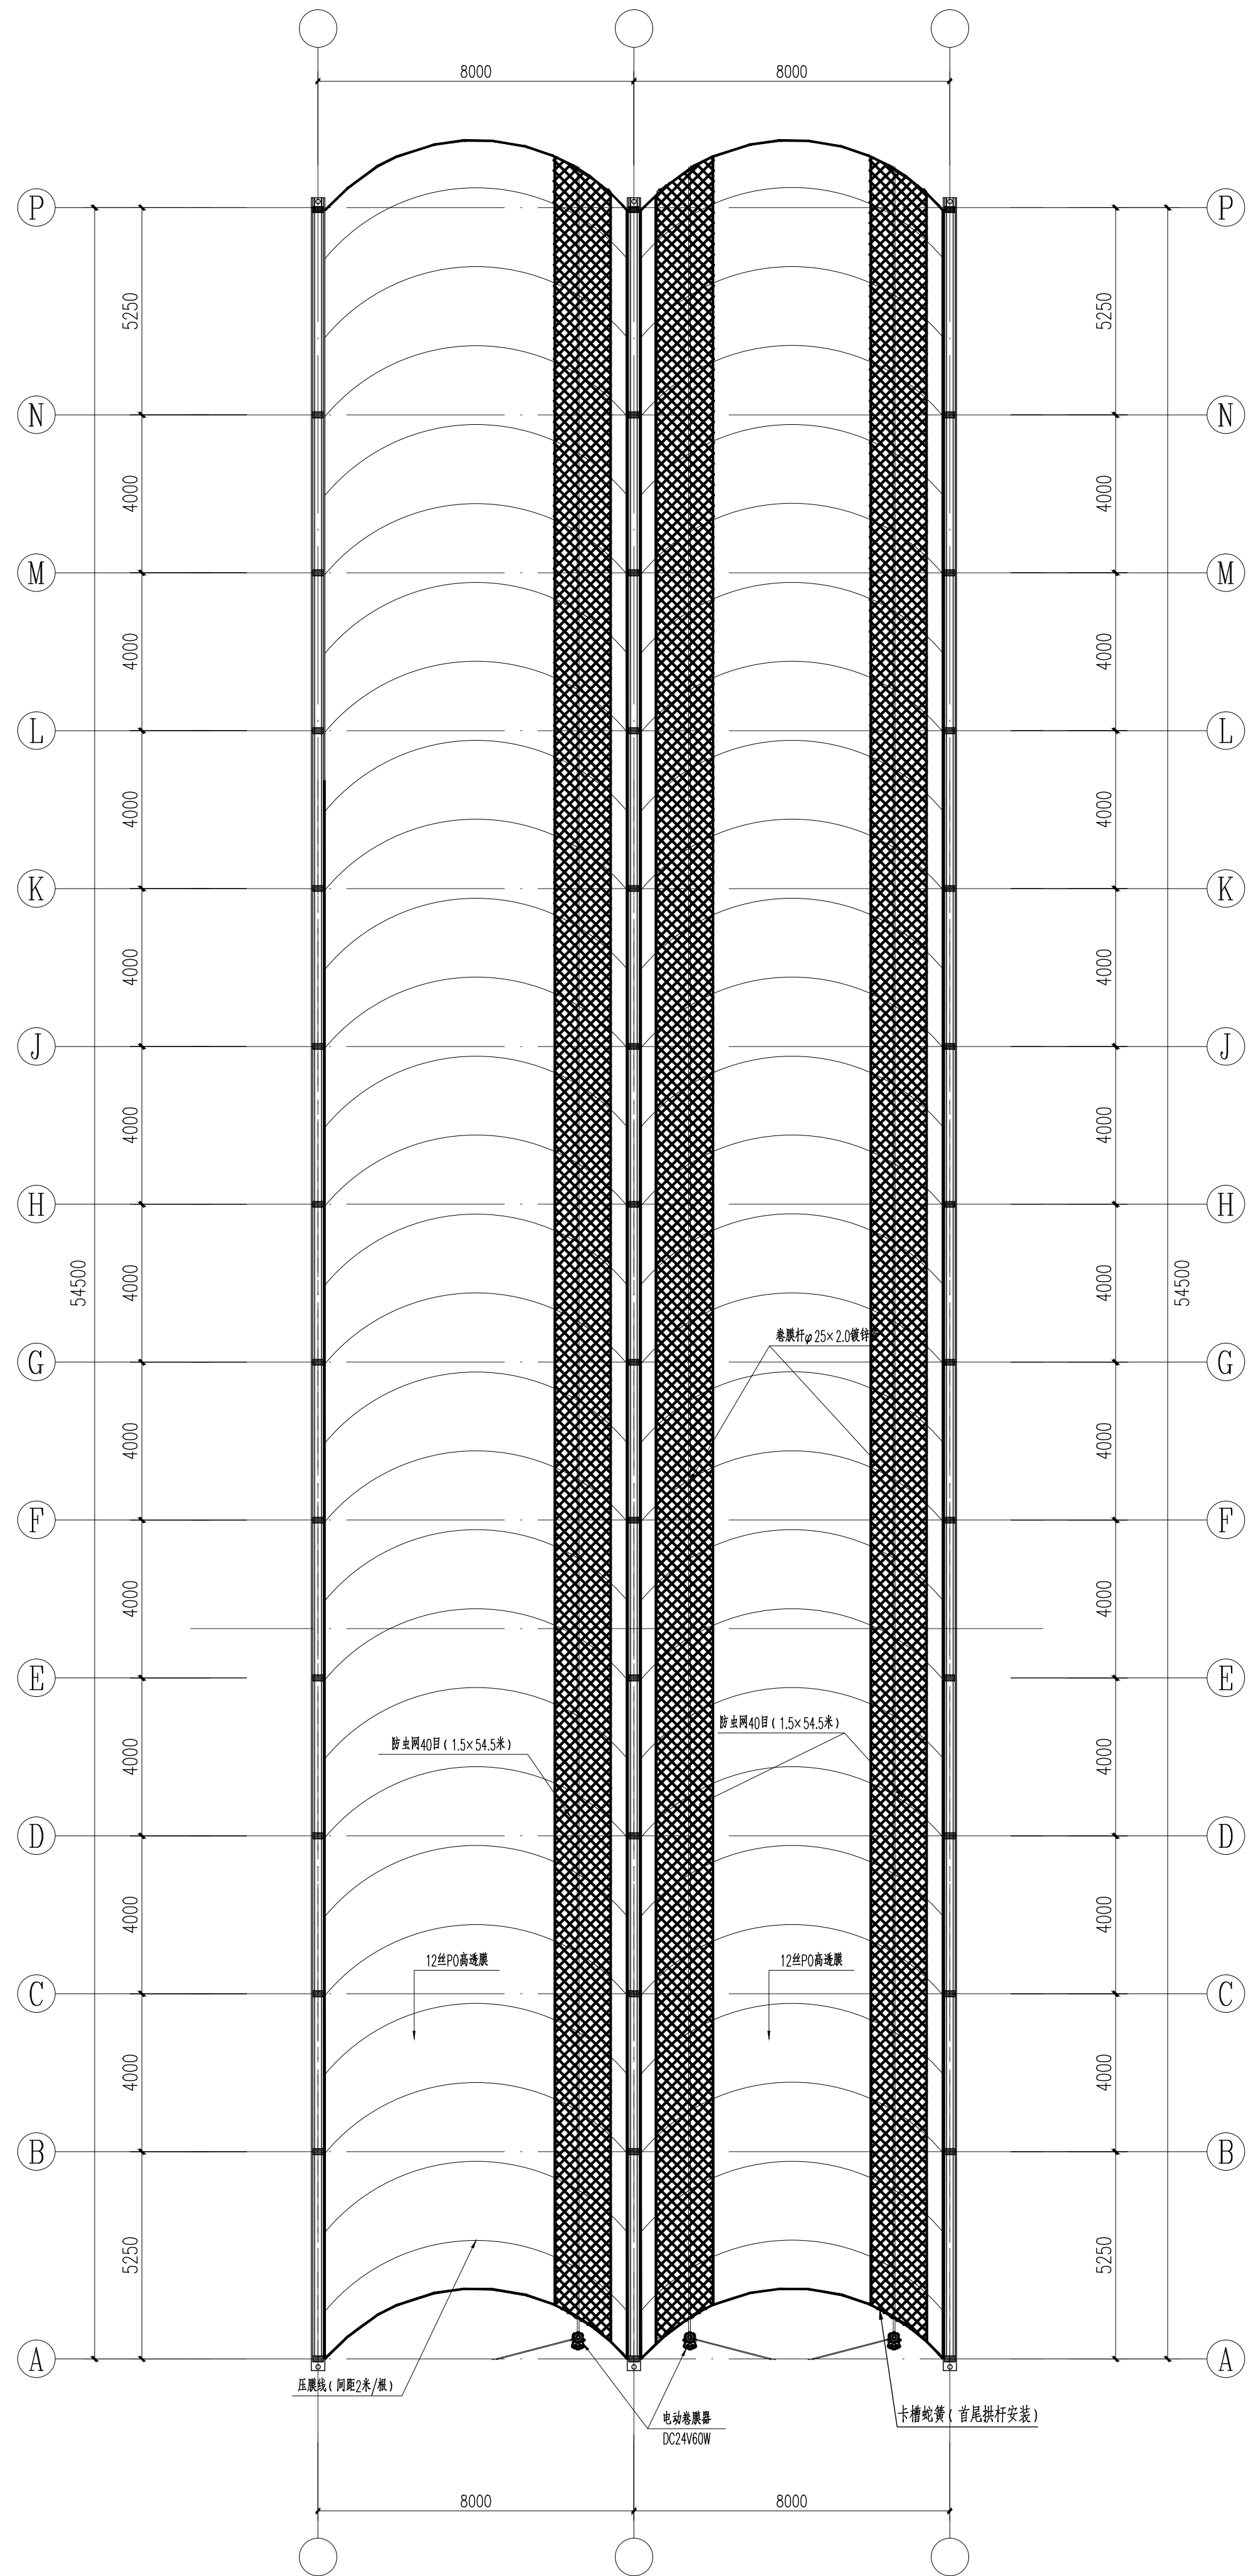

顶面布置图 1:120

设计单位			
阜宁县建筑设计院有限公司			
设计证书编号：建筑行业（建筑工程）甲级 A13200398			
江苏省阜宁县城南大厦9F Tel: 6515-87212196			
工程勘察设计出图专用章			
建筑消防设计自审专用章			
项目负责人章			
执业注册章			
建设单位 阜宁县芦蒲镇			
项目名称 芦蒲镇三联、蒲东村农业种植大棚项目			
子项名称 8米连栋棚			
项目编号 2026-96A		设计阶段	施工图
图纸名称			
顶层平面布置图 顶面布置图			
图纸编号 建施05			
日期	2026.07	版本	
批准	倪朝阳	审核	韩飞
审定	于宝利	项目负责	韩飞
审核	韩飞	专业负责	万利利
项目负责	韩飞	校对	朱素芹
专业负责	万利利	设计	万利利
校对	朱素芹	制图	万利利
备注栏			
专业			
建筑			
结构			
给排水			
电气			
暖通			
工艺			