


丰县首羡镇敬老院改造A段

丰县华城建筑设计有限公司

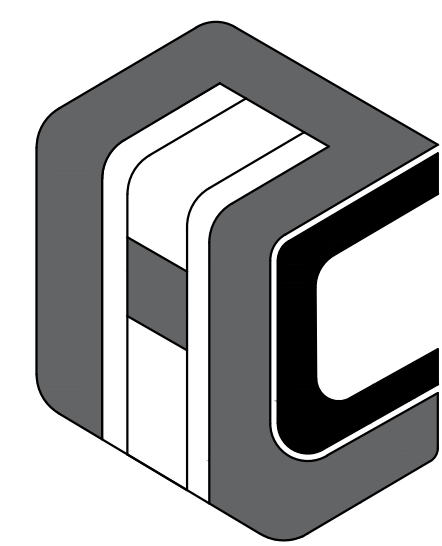

FENG XIAN HUA CHENG

ARCHITECTURAL DESIGN CO.,LTD

证书等级：乙级 证书编号：A232017227


设计编号：2026040-1

设计阶段：施工图


建设单位：丰县首羡镇人民政府

2026年07月

设计	审核	校对	制图	日期
张	张	张	张	张
张	张	张	张	张
张	张	张	张	张
张	张	张	张	张

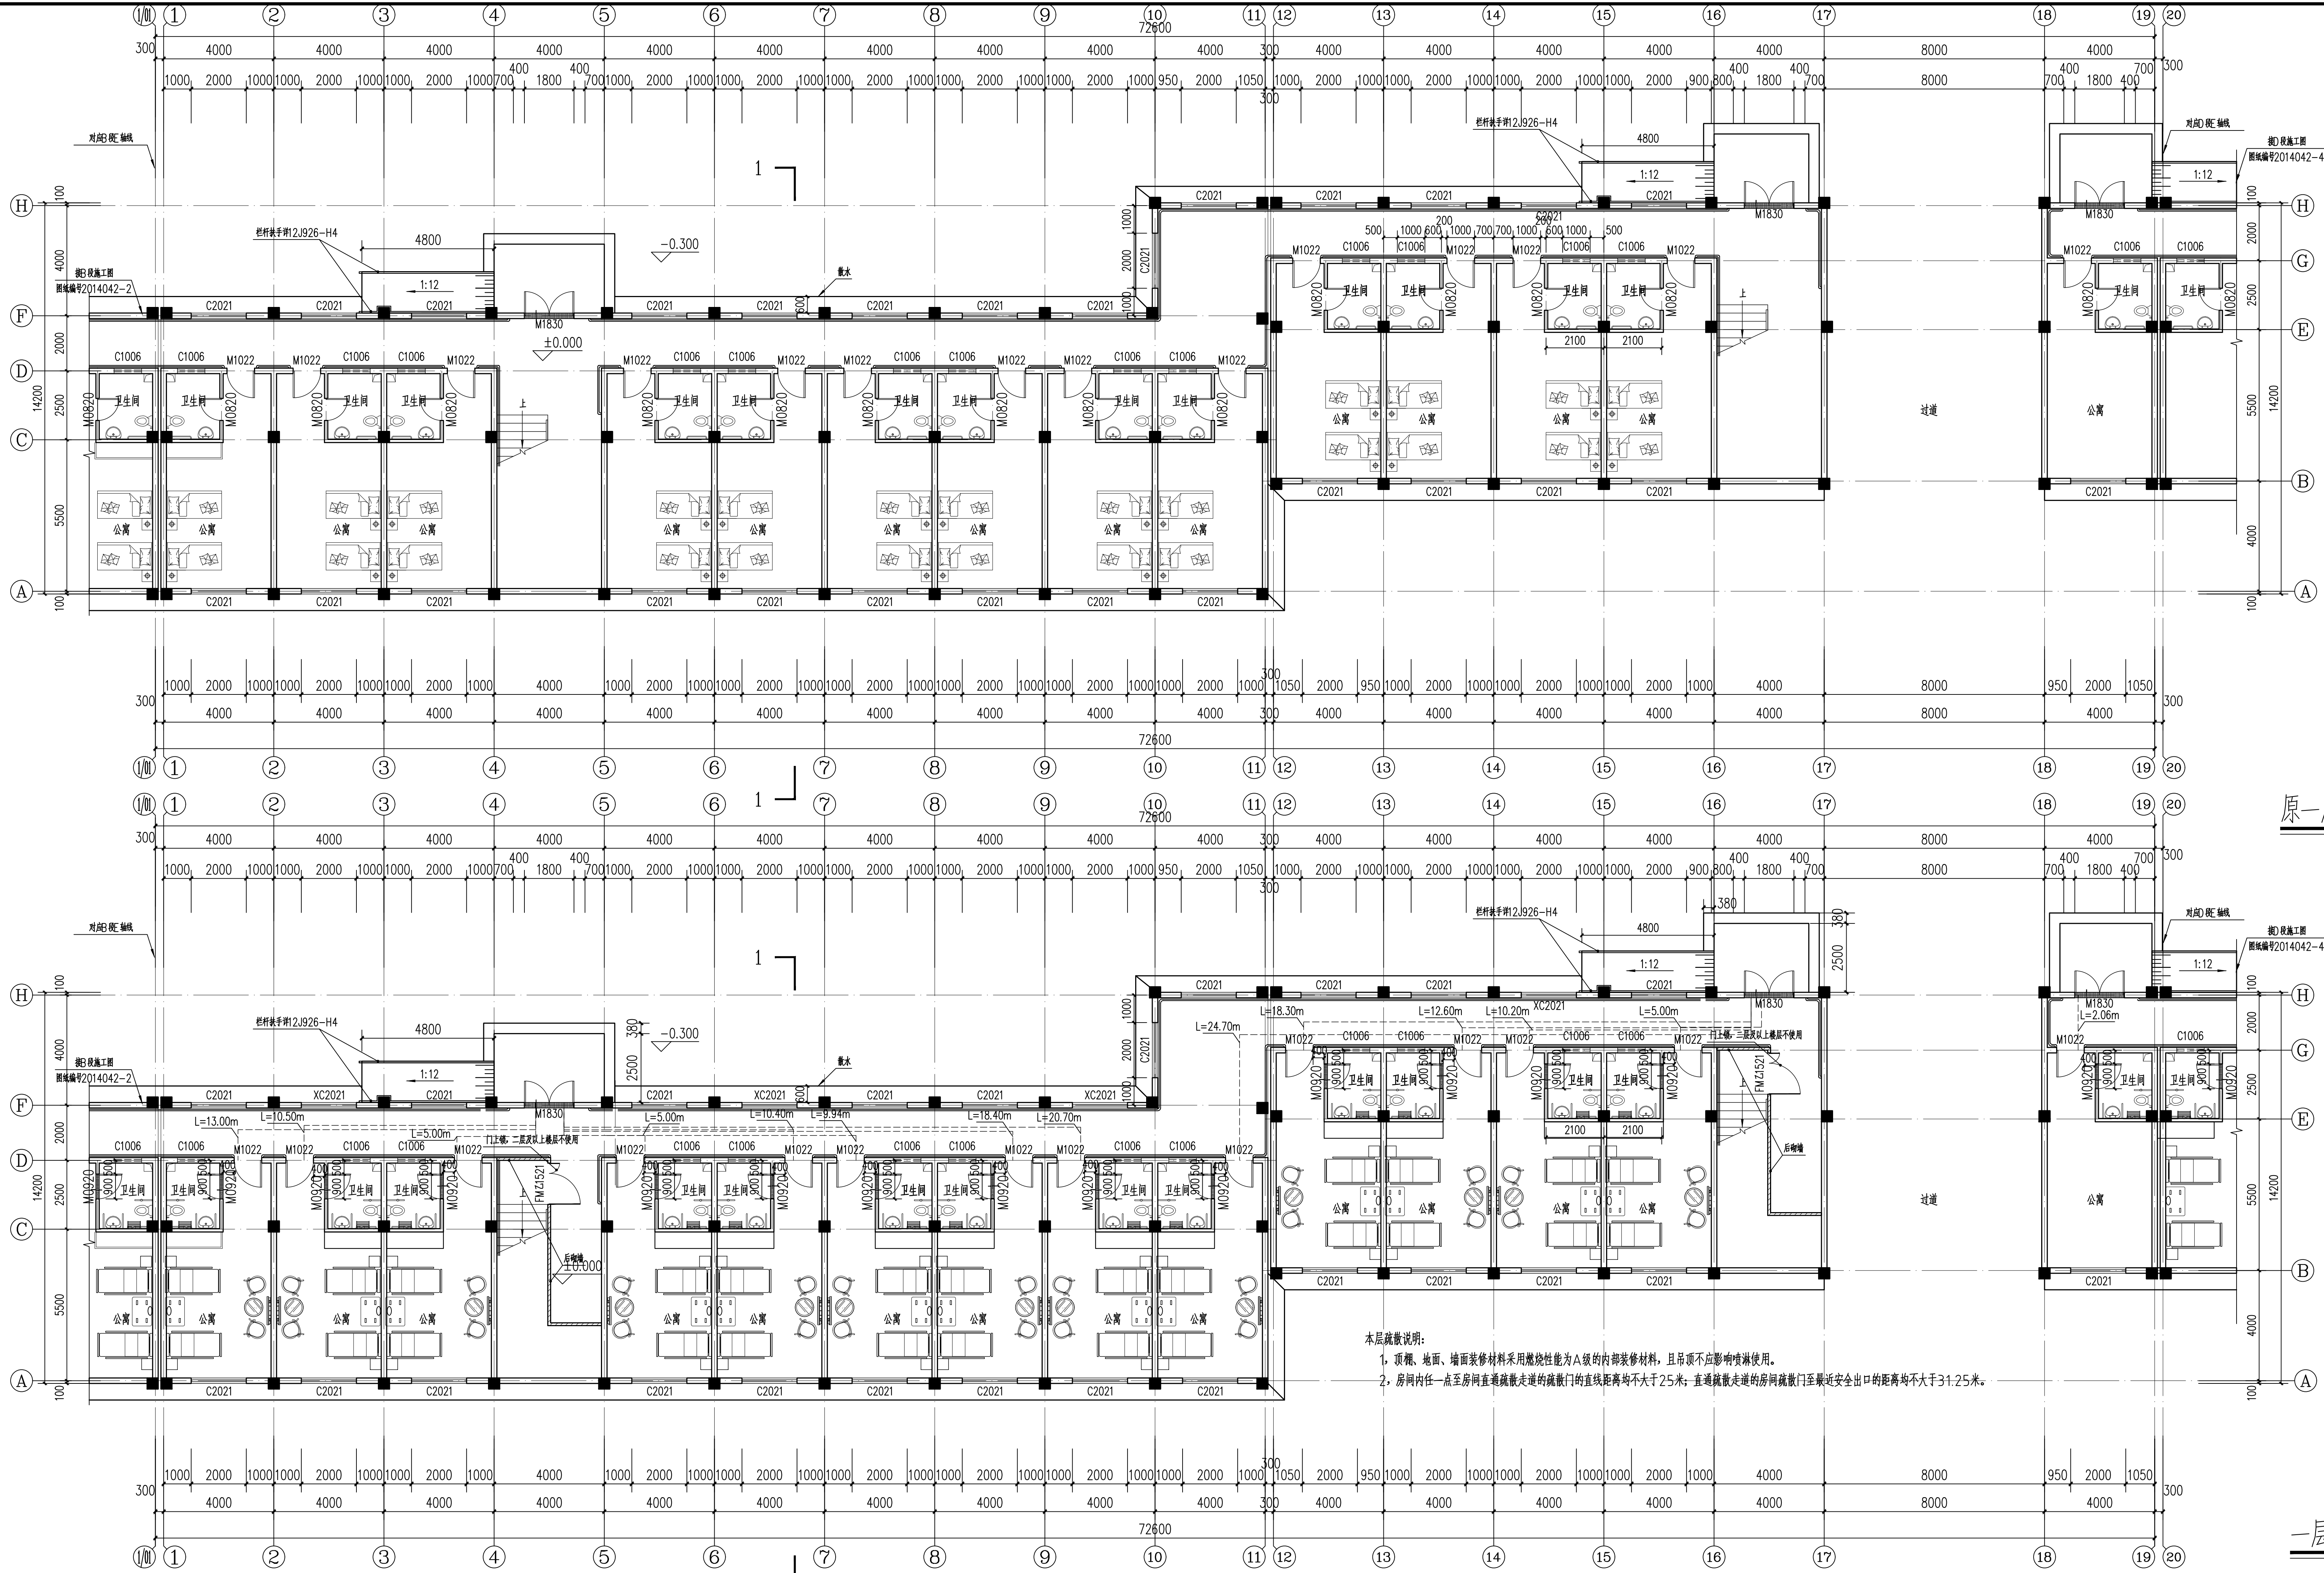

本层疏散说明:
1. 顶棚、地面、墙面装修材料采用燃烧性能为A级的内部装修材料,且吊顶不应影响喷淋使用。
2. 房间内任一点至房间直通疏散走道的疏散门的直线距离均不大于25米;直通疏散走道的房间疏散门至最近安全出口的距离均不大于31.25米。

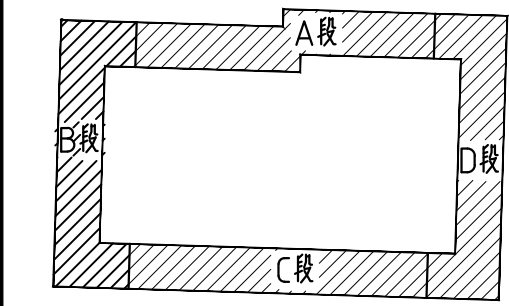


执业盖章:

出图盖章:

本图须加盖出图印章,否则一律无效

丰县华城建筑设计有限公司

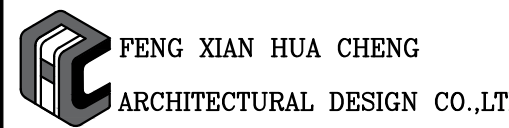

证书等级: 乙级 证书编号: A232017227

方 案		
设计/制图		
专业负责人		
校 核		
审 核		
项目负责人		
审 定		


建设单位:
丰县首羡镇人民政府

项目名称:
丰县首羡镇敬老院改造

子项名称:
A段


图名:
原一层平面图
一层平面图

工程编号	2026040-1	阶 段	施工图
版本号	A	专 业	建 筑
日期	2026年07月	图 号	JS-06

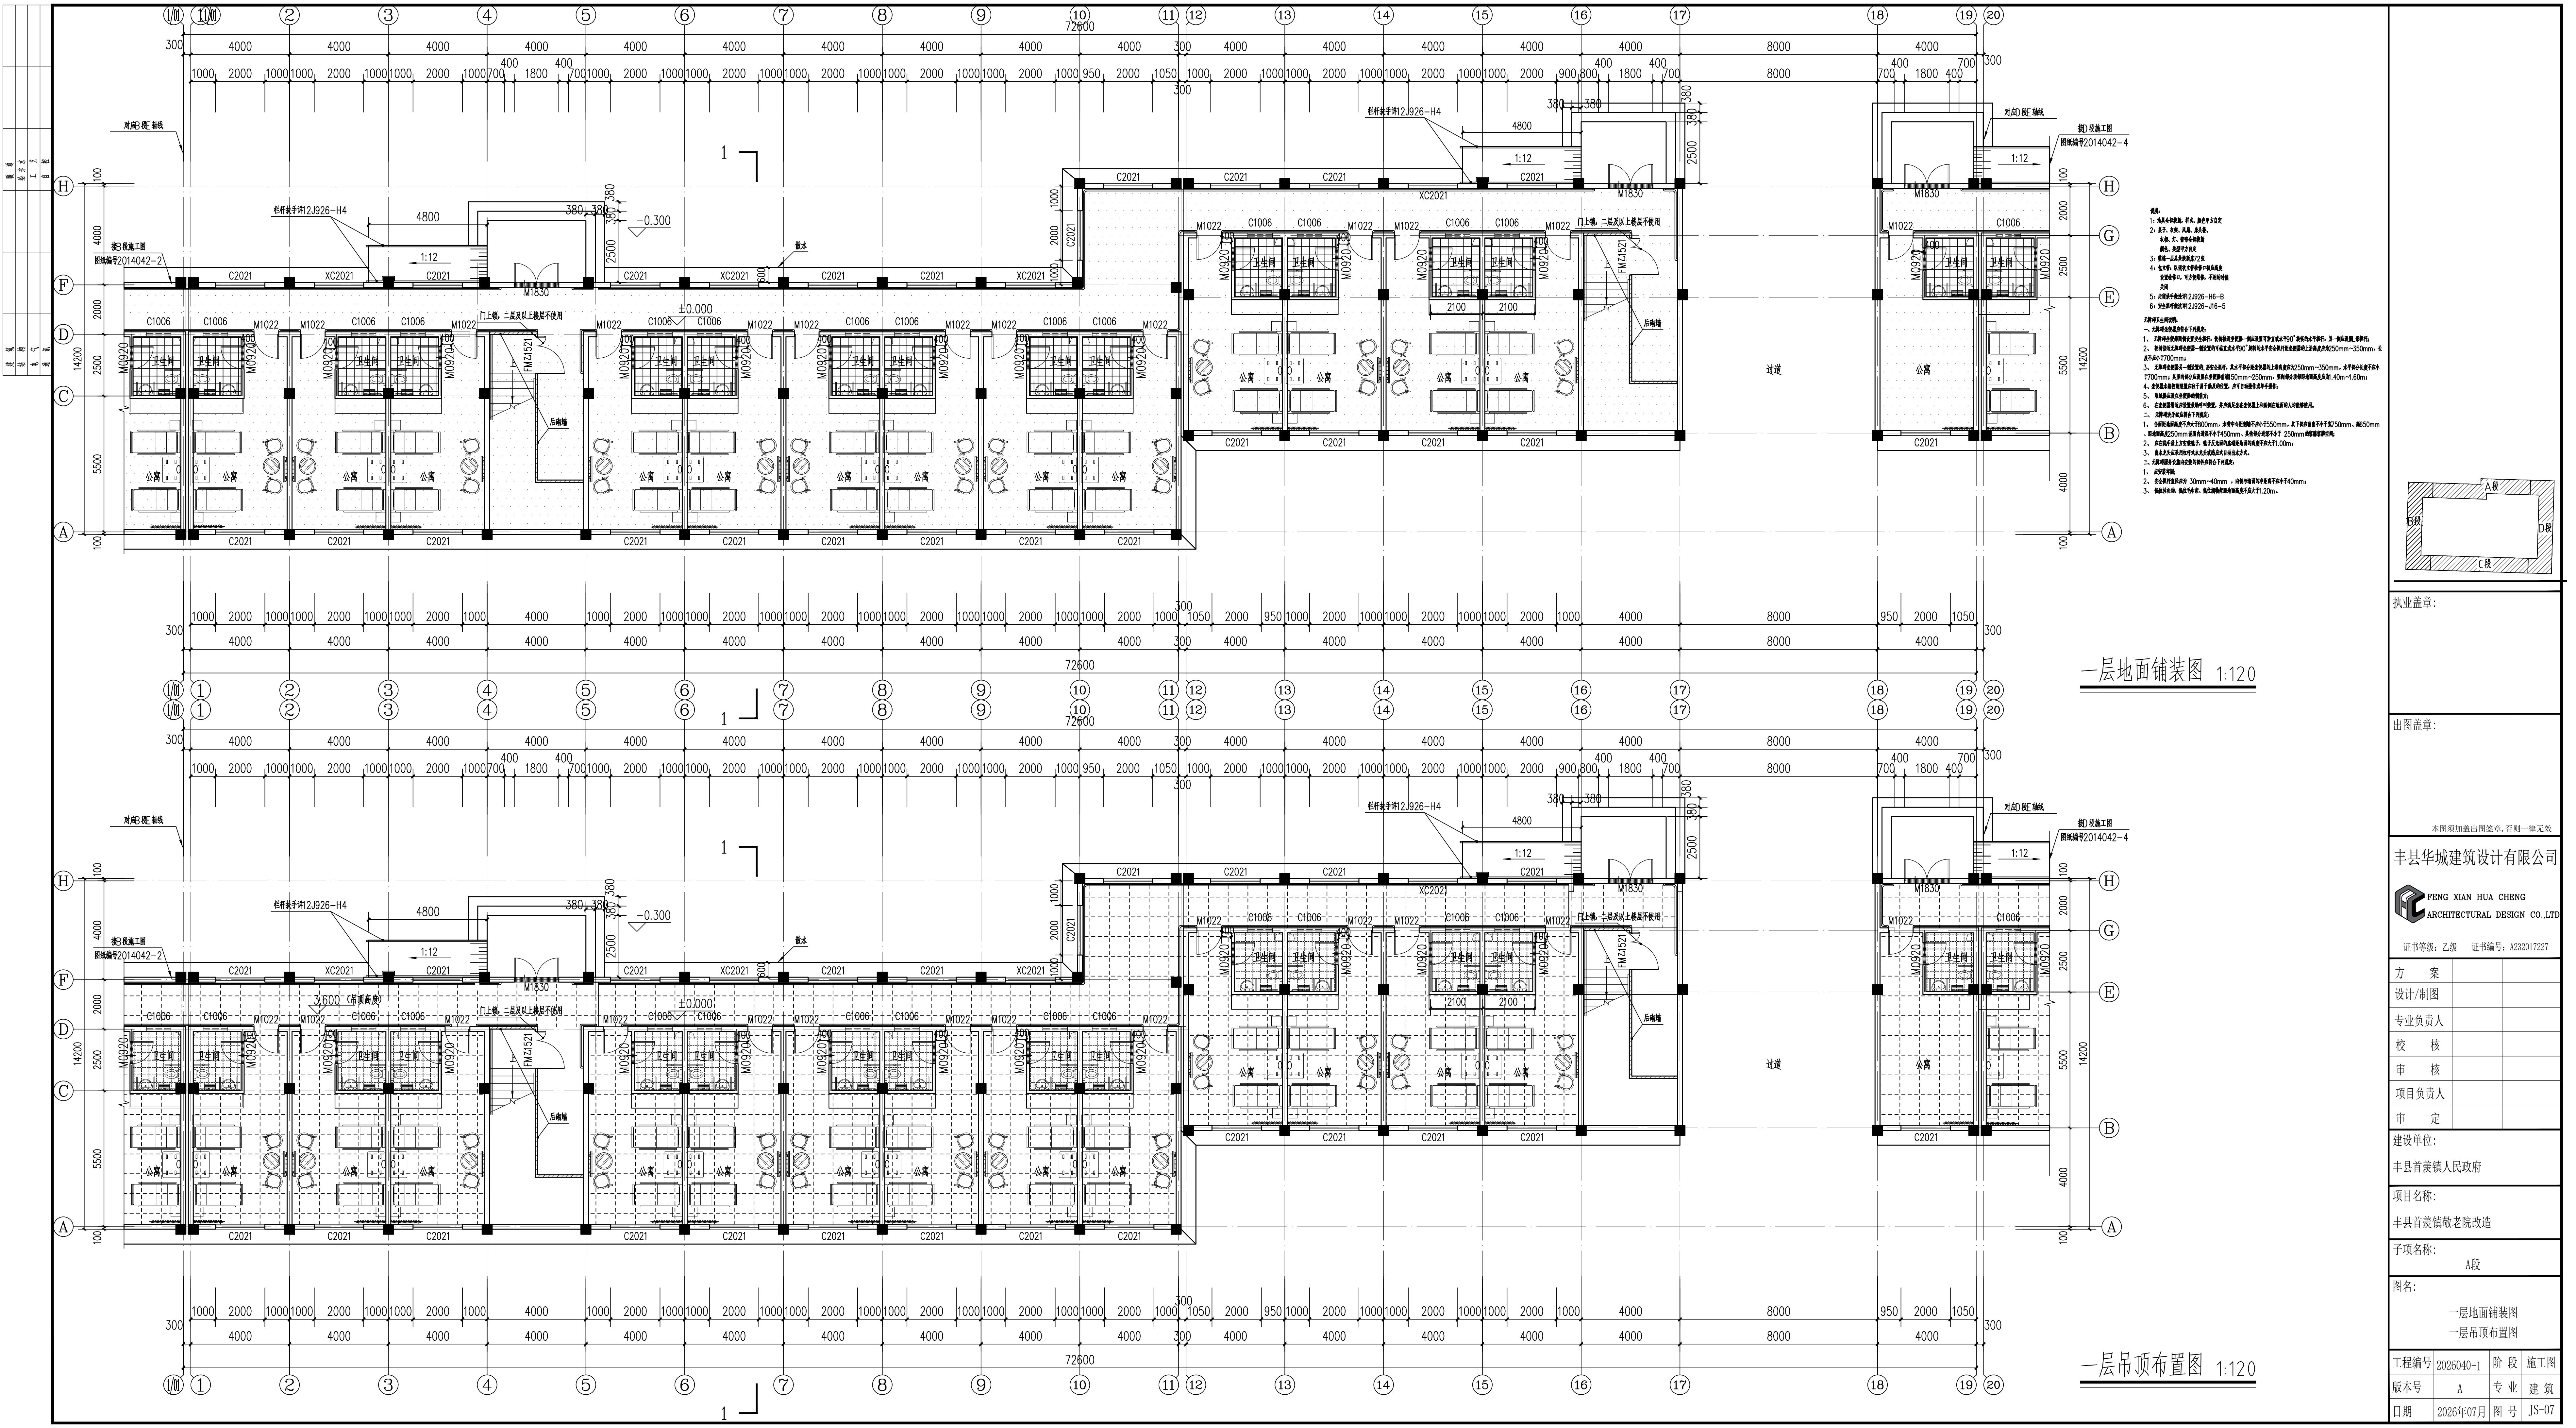

一层地面铺装图 1:120

一层吊顶布置图 1:120

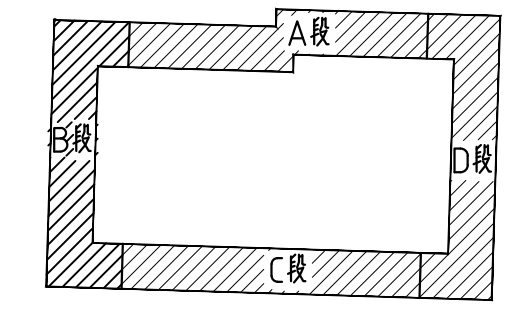


执业盖章:

出图盖章:

本图须加盖出图印章, 否则一律无效

丰县华城建筑设计有限公司

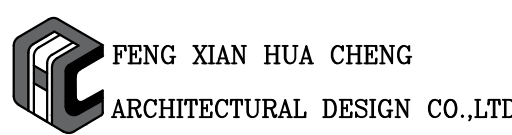

证书等级: 乙级 证书编号: A232017227

方 案		
设计/制图		
专业负责人		
校 核		
审 核		
项目负责人		
审 定		

建设单位:

丰县首羡镇人民政府

项目名称:

丰县首羡镇敬老院改造

子项名称:

A段

图名:

一层地面铺装图
一层吊顶布置图


工程编号 2026040-1 阶 段 施工图

版本号 A 专 业 建 筑

日期 2026年07月 图 号 JS-07

丰县首羡镇敬老院改造B段

丰县华城建筑设计有限公司

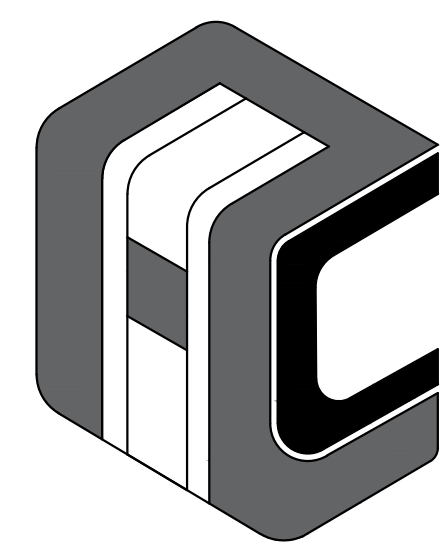

FENG XIAN HUA CHENG

ARCHITECTURAL DESIGN CO.,LTD

证书等级：乙级 证书编号：A232017227


设计编号：2026040-2

设计阶段：施工图


建设单位：丰县首羡镇人民政府

2026年07月

专业	建筑	结构	给排水	暖通	电气	弱电	景观	人防	其他
姓名	张明	李强	王磊	赵刚	孙伟	周涛	吴昊	郑宇	陈昊
日期	2026.07.10								

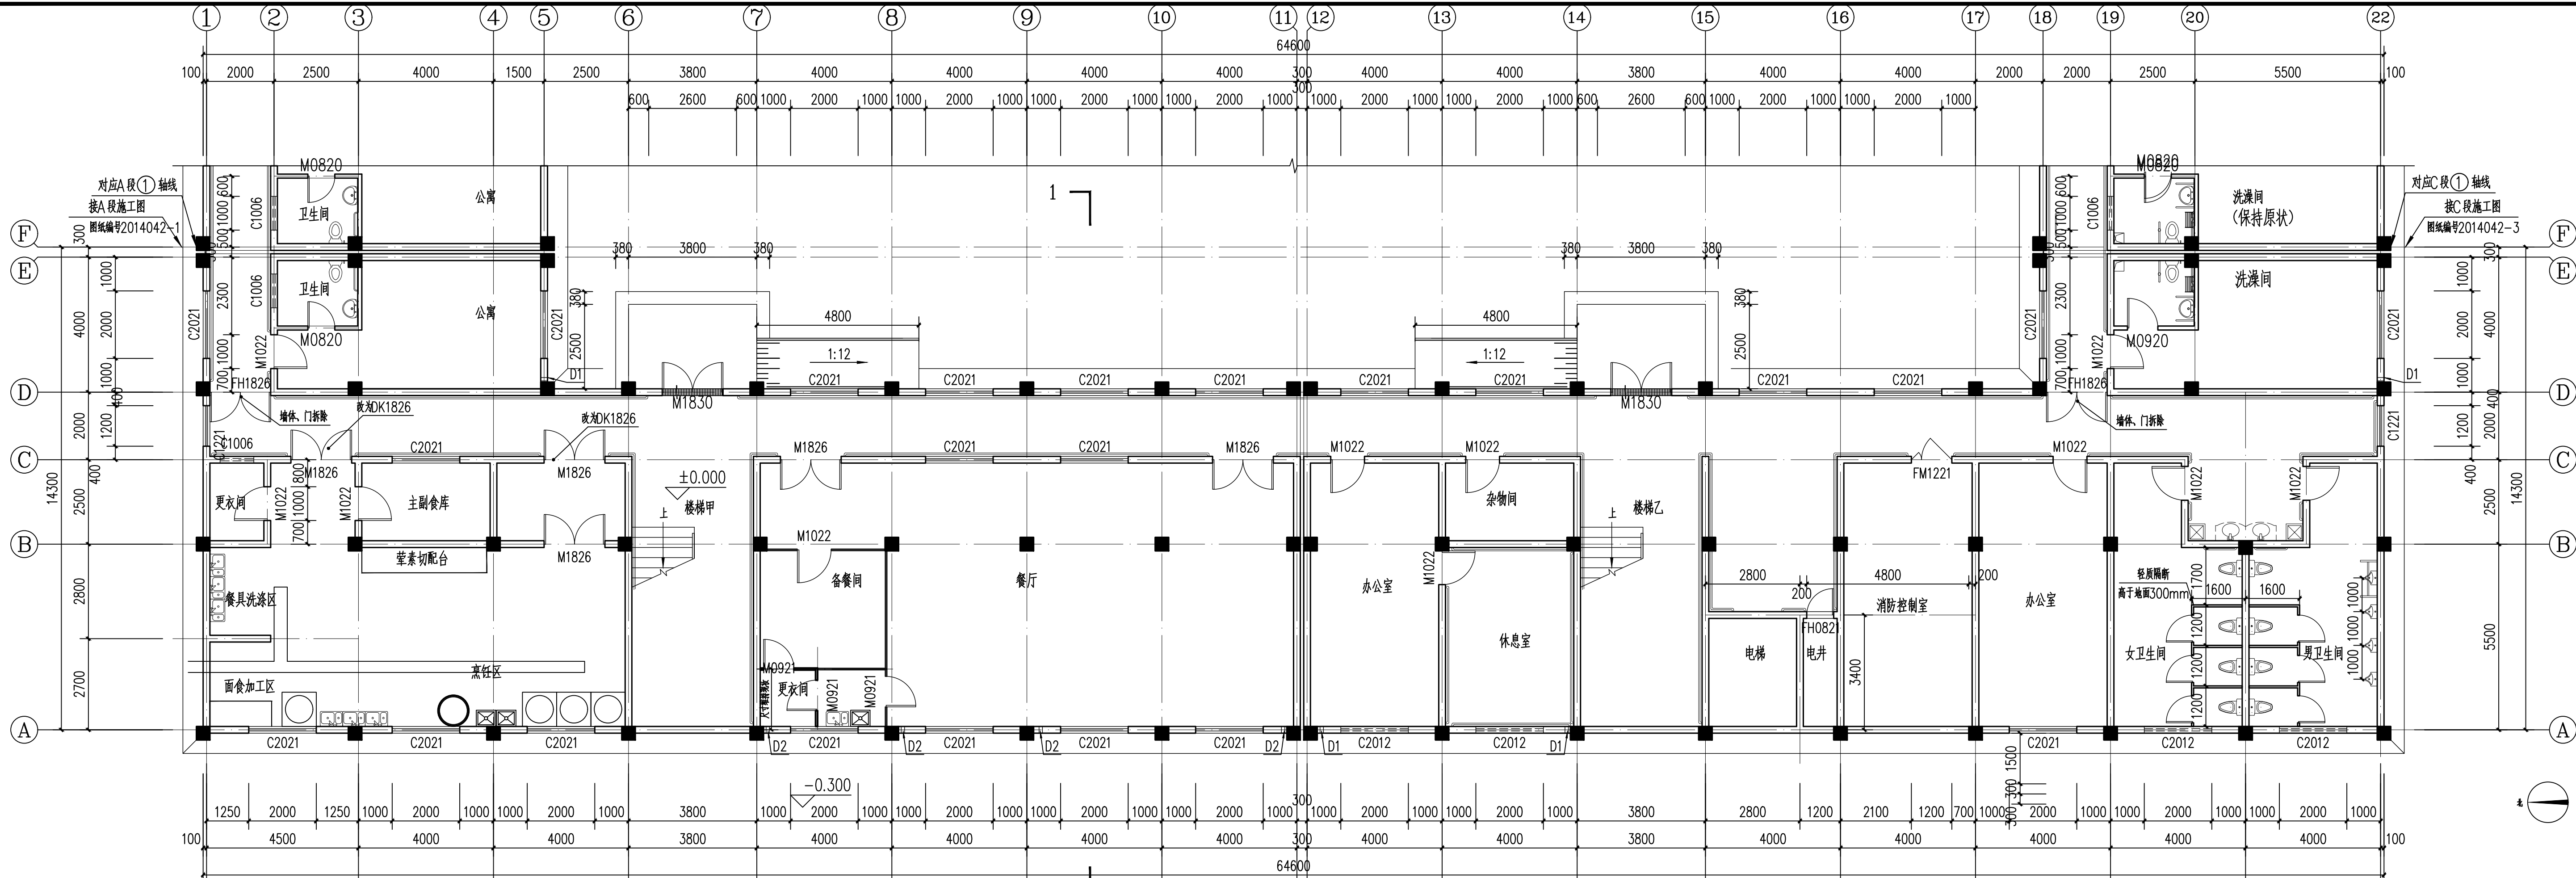


原一层平面图 1:100

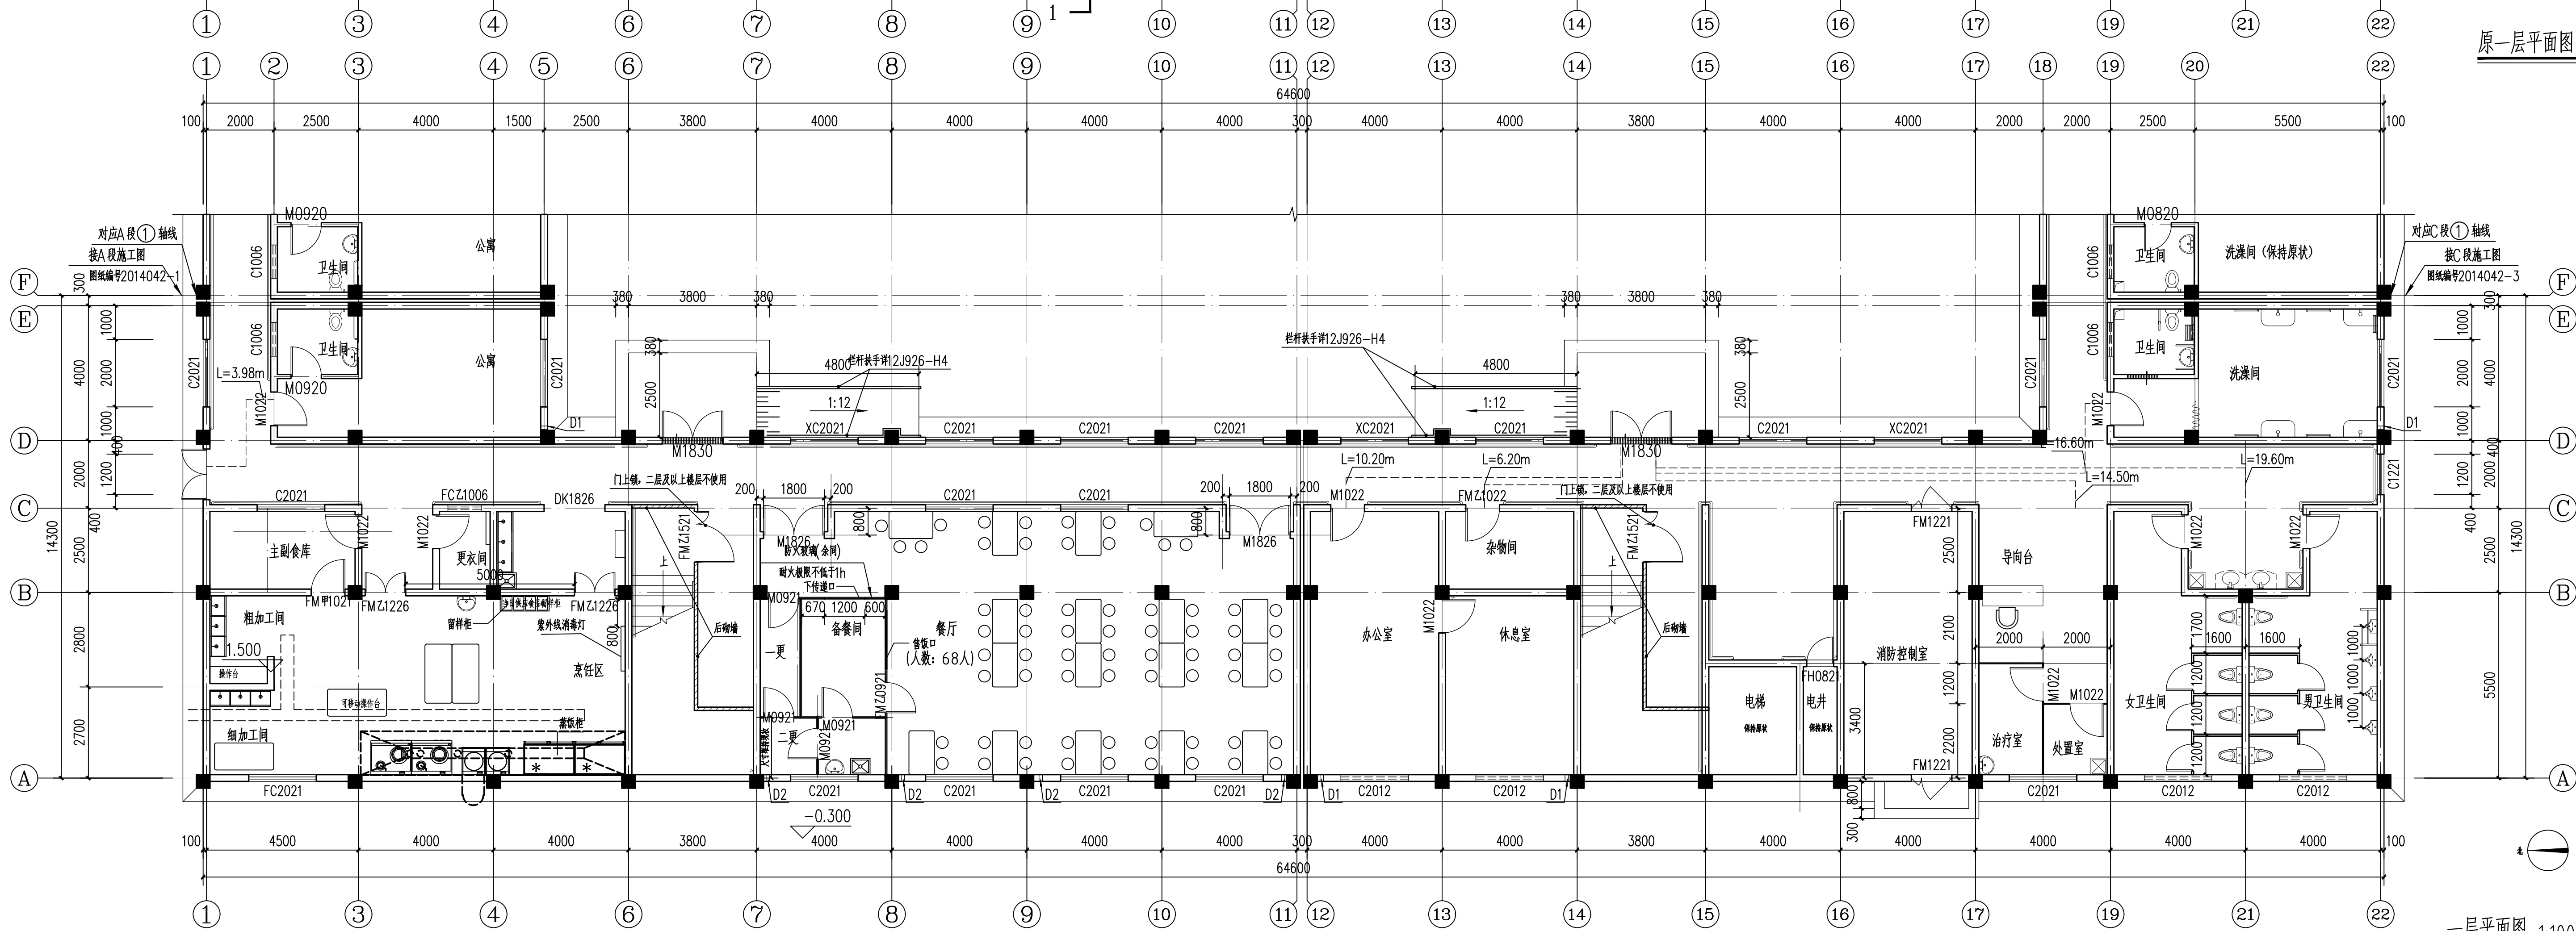

一层平面图 1:100

本层疏散说明:

- 1, 顶棚、地面、墙面装修材料采用燃烧性能为A级的内部装修材料,且吊顶不应影响喷淋使用。
- 2, 房间内任一点至房间直通疏散走道的疏散门的直线距离均不大于25米;直通疏散走道的房间疏散门至最近安全出口的距离均不大于31.25米。

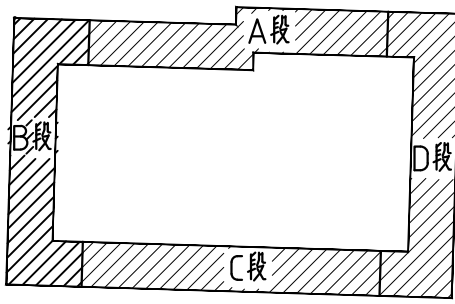


执业盖章:

出图盖章:

本图须加盖出图签章,否则一律无效

丰县华城建筑设计有限公司

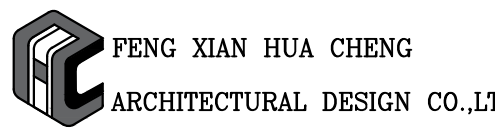

证书等级: 乙级 证书编号: A232017227

方 案		
设计/制图		
专业负责人		
校 核		
审 核		
项目负责人		
审 定		

建设单位:
丰县首羡镇人民政府

项目名称:
丰县首羡镇敬老院改造


子项名称:
B段

图名:
原一层平面图
一层平面图


工程编号	2026040-2	阶 段	施工图
版本号	A	专 业	建 筑
日期	2026年07月	图 号	JS-06

图例	说明
1. 建筑名称、楼层、形式、颜色、文字说明	
2. 尺寸、标高、比例、图例	
3. 材料、做法、说明	
4. 备注、说明	
5. 其他	


- 图例：
1. 建筑名称、楼层、形式、颜色、文字说明
 2. 尺寸、标高、比例、图例
 3. 材料、做法、说明
 4. 备注、说明
 5. 其他
- 图例：
1. 建筑名称、楼层、形式、颜色、文字说明
 2. 尺寸、标高、比例、图例
 3. 材料、做法、说明
 4. 备注、说明
 5. 其他

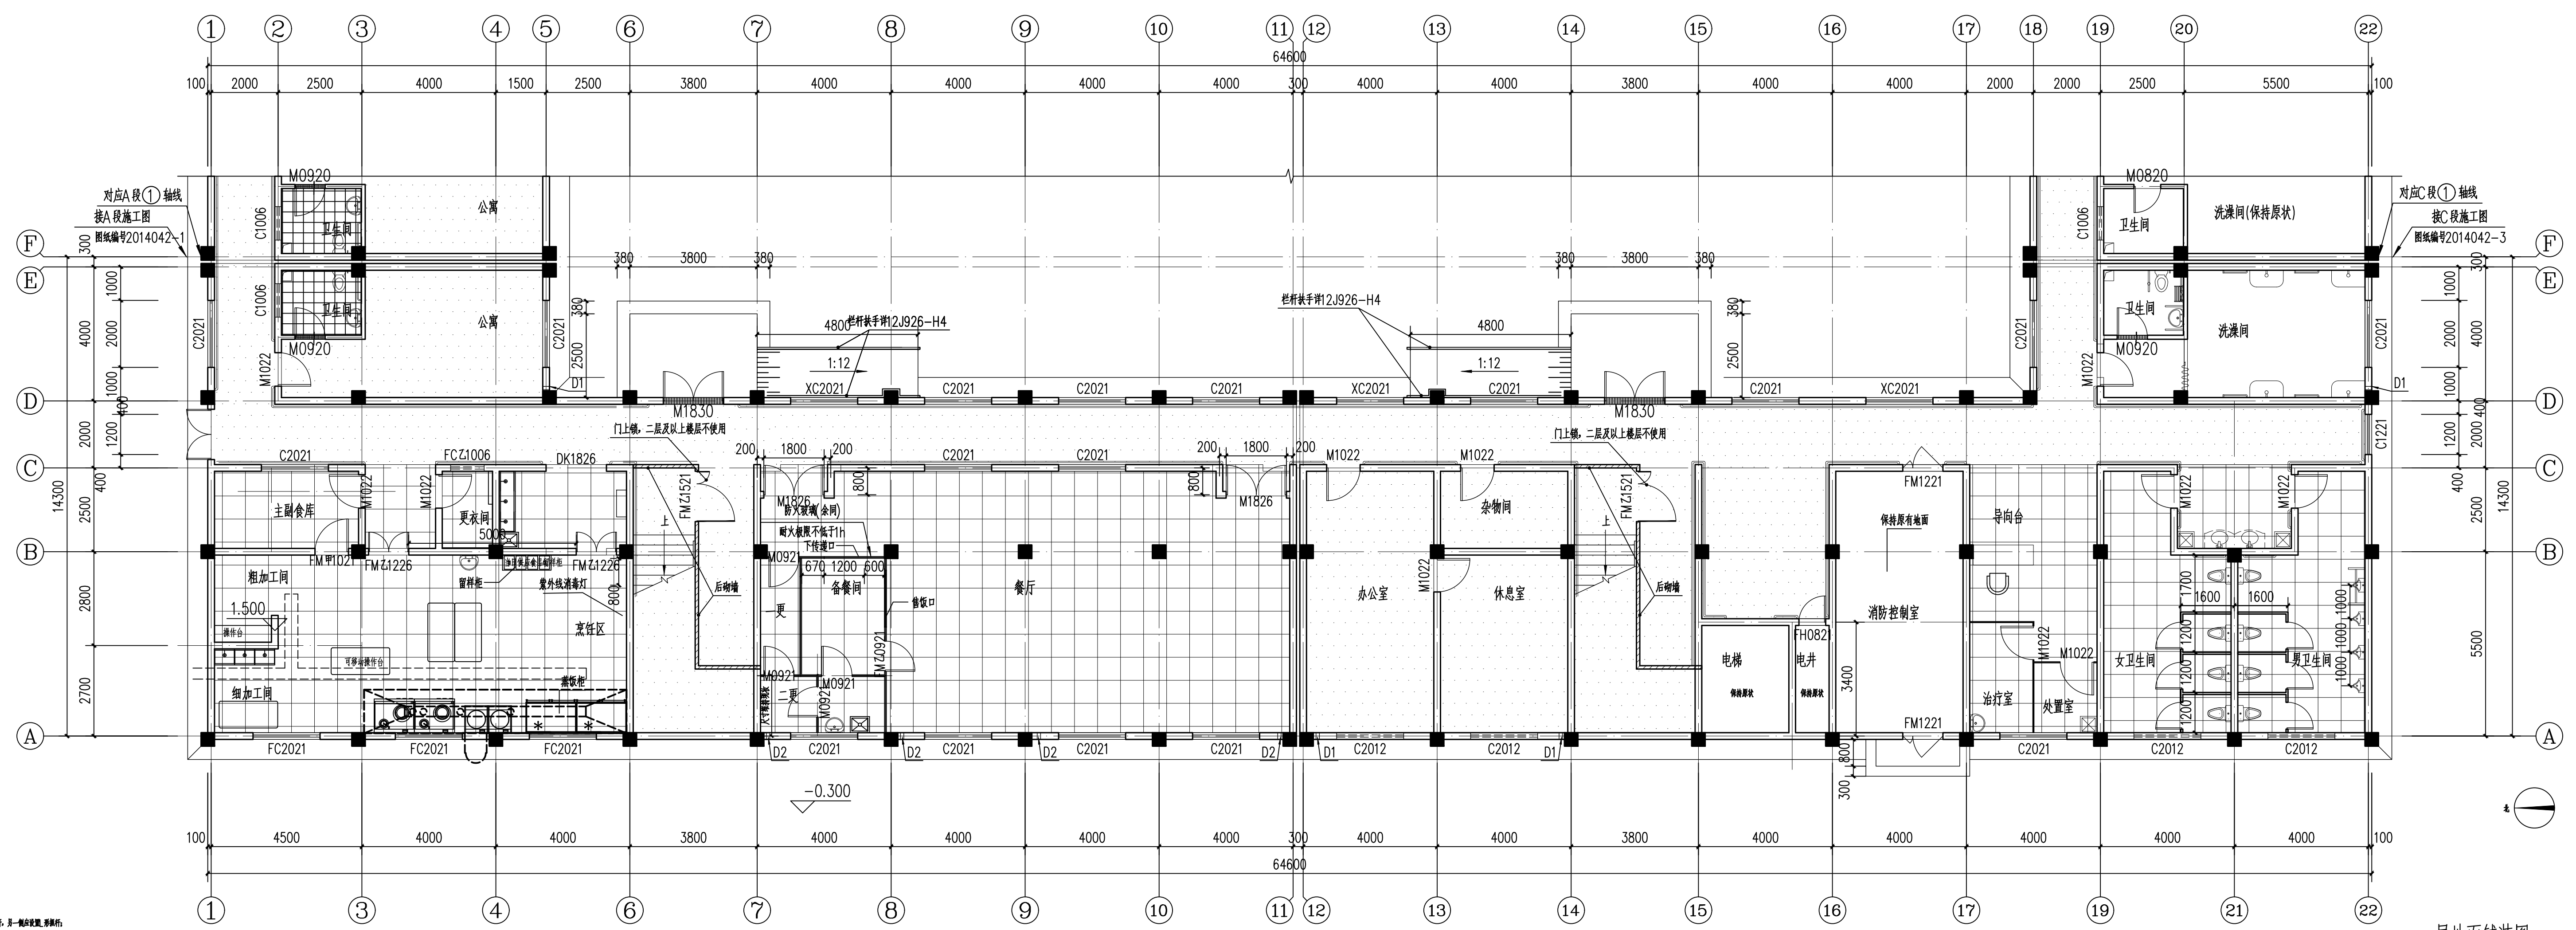

一层地面铺装图 1:100

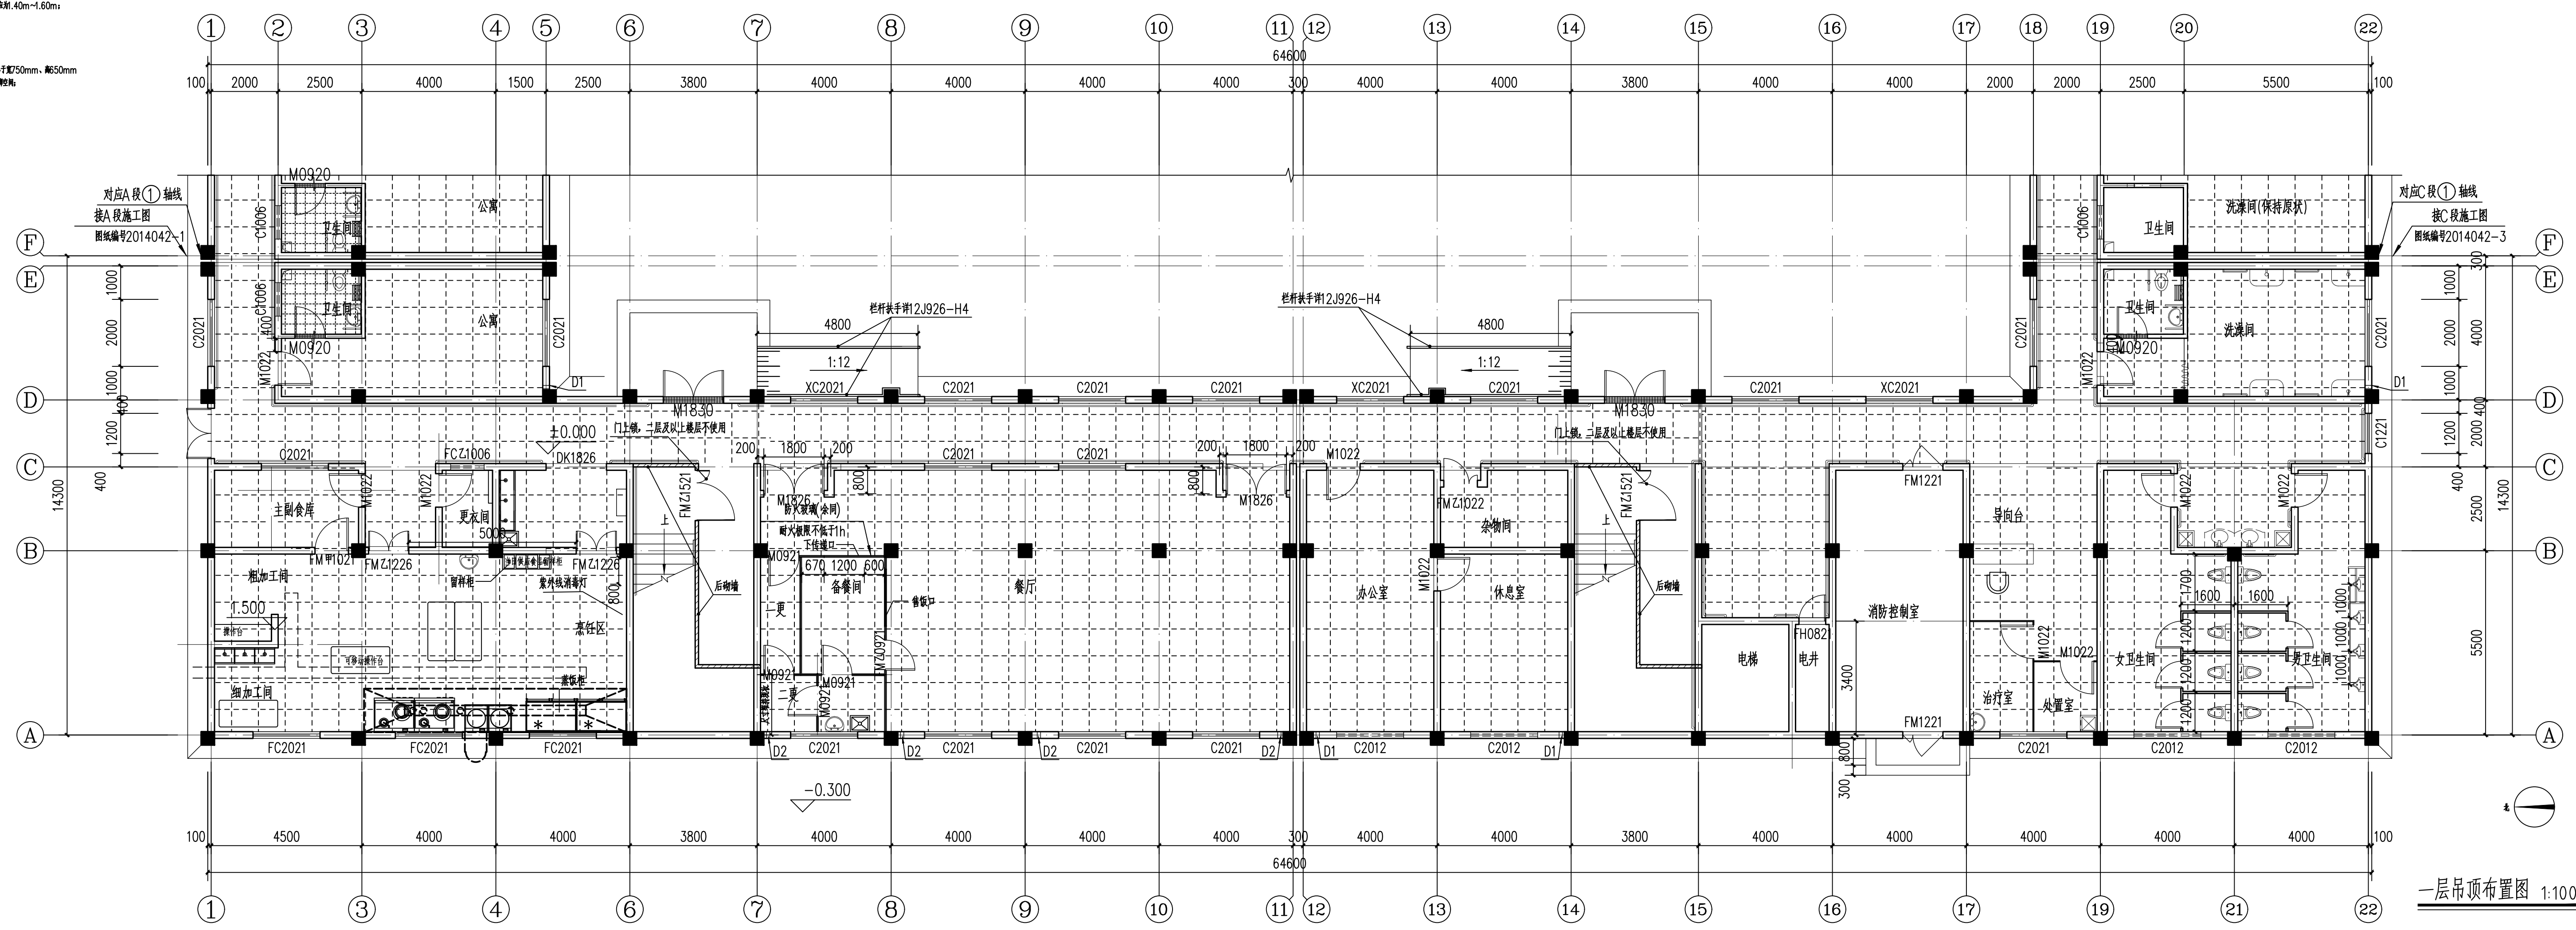

一层吊项布置图 1:100

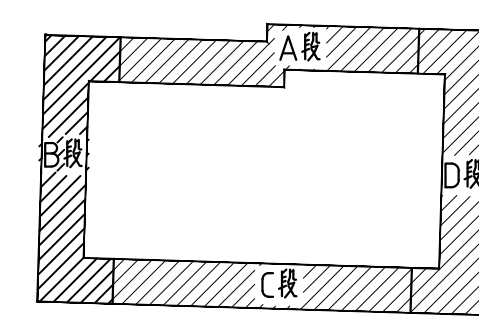


执业盖章：

出图盖章：

本图须加盖出图印章，否则一律无效

丰县华城建筑设计有限公司

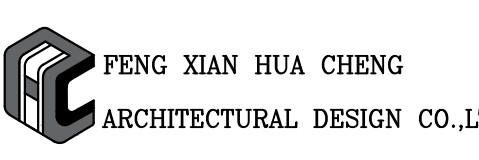

证书等级：乙级 证书编号：A232017227

方 案	
设计/制图	
专业负责人	
校 核	
审 核	
项目负责人	
审 定	

建设单位：

丰县首羡镇人民政府

项目名称：

丰县首羡镇敬老院改造

子项名称：

B段

图名：

一层地面铺装图
一层吊项布置图


工程编号 2026040-2 阶 段 施工图

版本号 A 专 业 建 筑

日期 2026年07月 图 号 JS-07

丰县首羡镇敬老院改造C段

丰县华城建筑设计有限公司

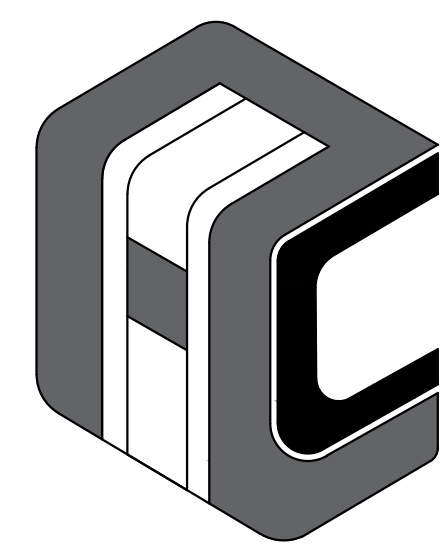

FENG XIAN HUA CHENG

ARCHITECTURAL DESIGN CO.,LTD

证书等级：乙级 证书编号：A232017227


设计编号：2026040-3

设计阶段：施工图


建设单位：丰县首羡镇人民政府

2026年07月

图例	说明
1	顶棚、地面、墙面装修材料采用难燃性能为A级的内部装修材料，且吊顶不应影响喷淋使用。
2	房间内任一点至房间直通疏散走道的疏散门的直线距离均不大于25米；直通疏散走道的房间疏散门至最近安全出口的直线距离均不大于31.25米。

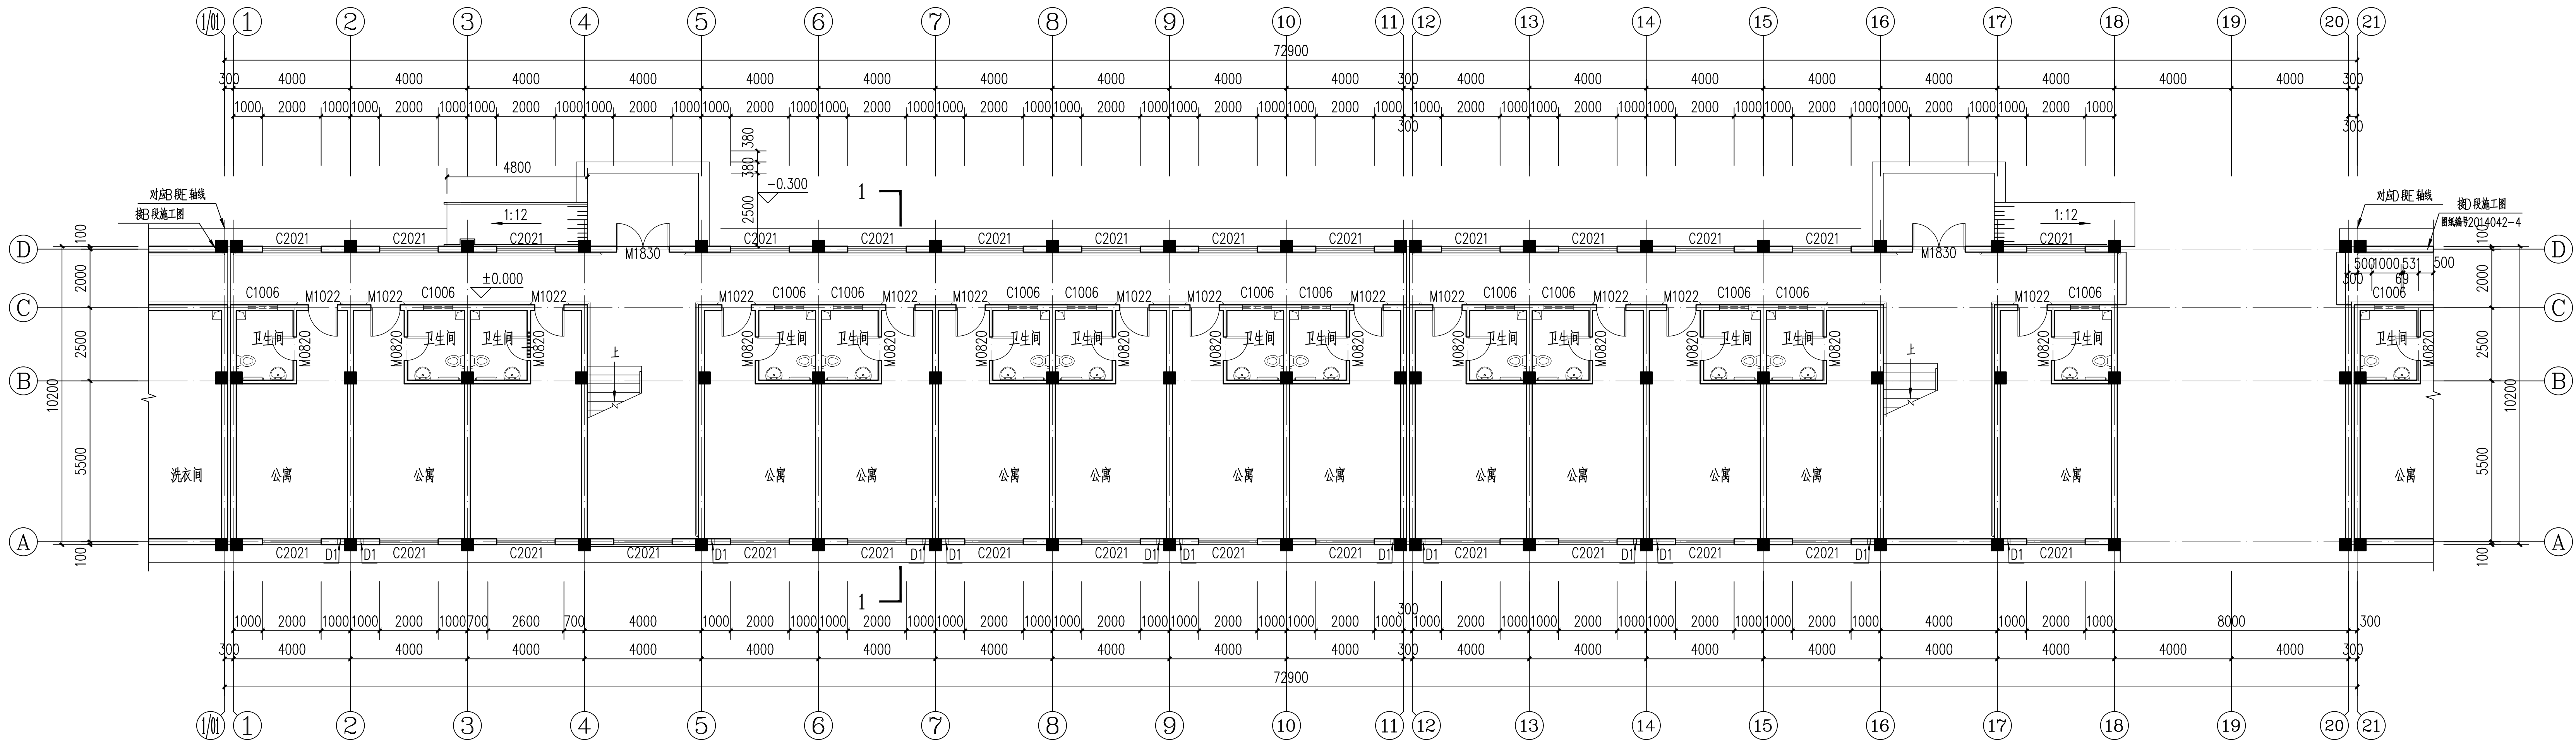

原一层平面图 1:100

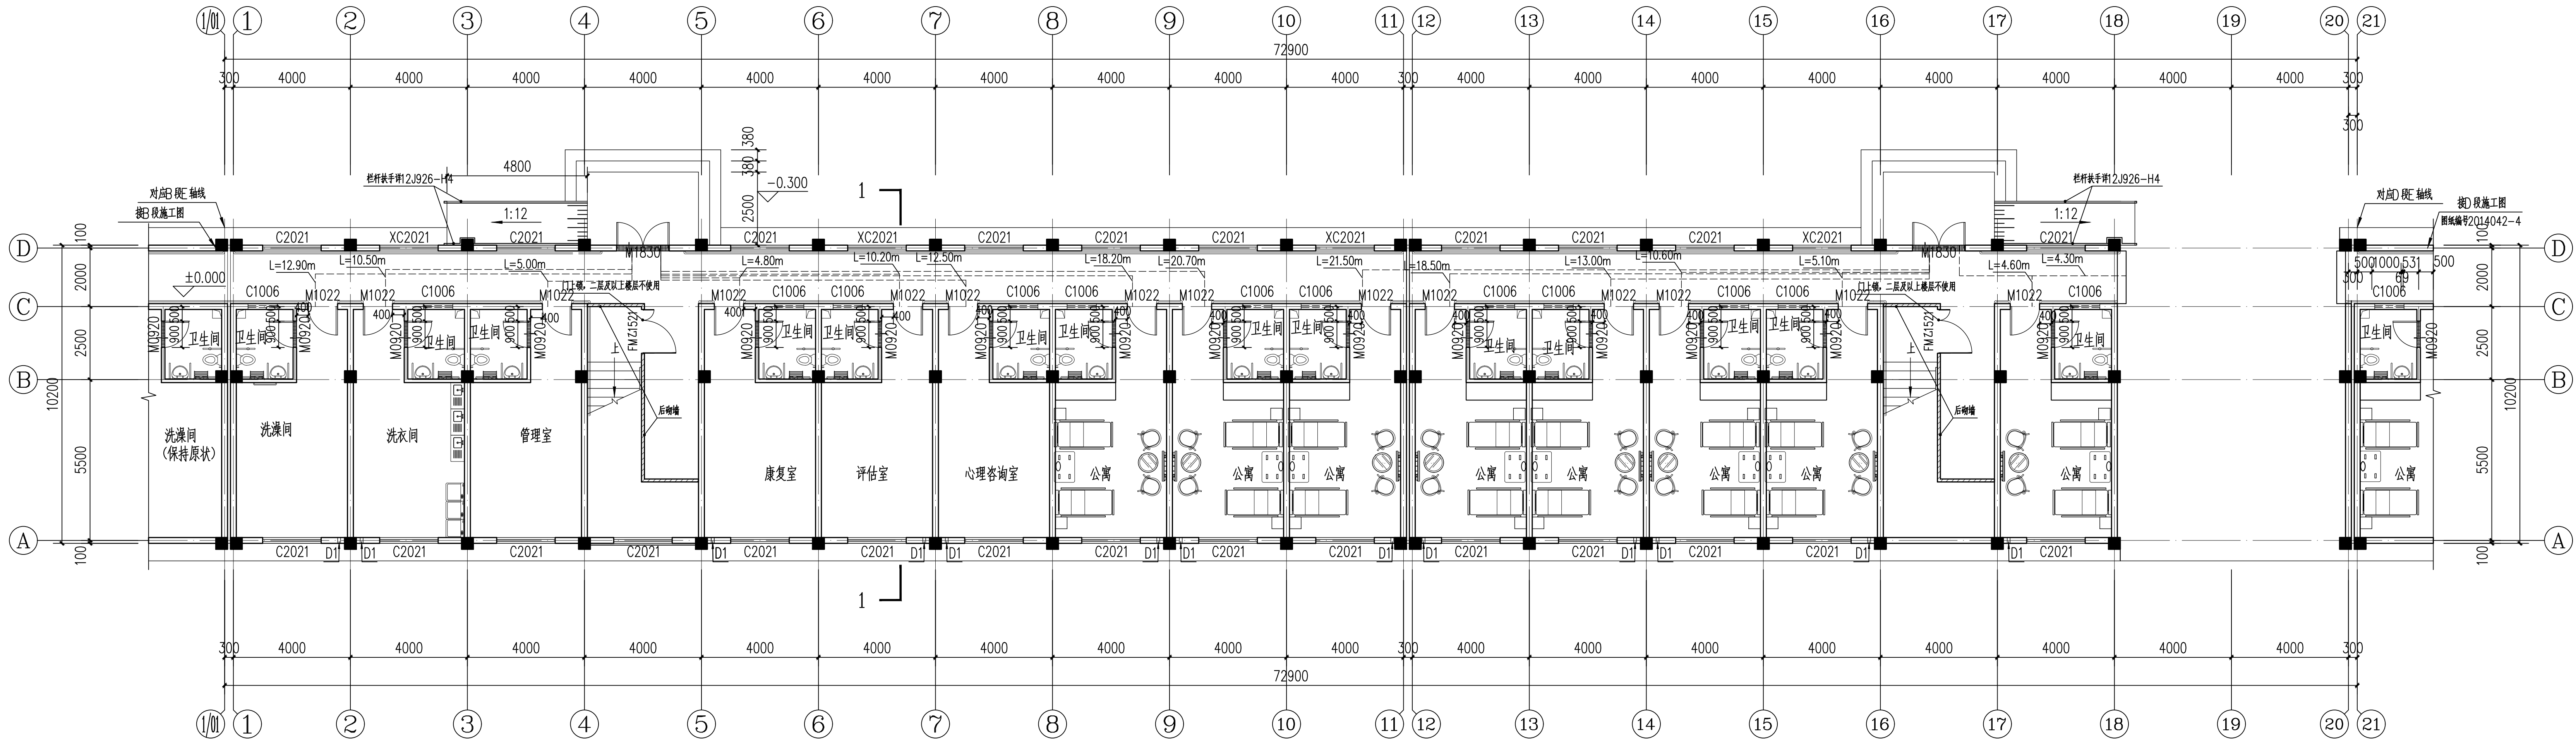

一层平面图 1:120

1. 顶棚、地面、墙面装修材料采用难燃性能为A级的内部装修材料，且吊顶不应影响喷淋使用。
2. 房间内任一点至房间直通疏散走道的疏散门的直线距离均不大于25米；直通疏散走道的房间疏散门至最近安全出口的直线距离均不大于31.25米。

执业盖章：

出图盖章：

本图须加盖出图印章，否则一律无效

丰县华城建筑设计有限公司

FENG XIAN HUA CHENG
ARCHITECTURAL DESIGN CO.,LTD

证书等级：乙级 证书编号：A232017227

方 案	
设计/制图	
专业负责人	
校 核	
审 核	
项目负责人	
审 定	


建设单位：
丰县首羡镇人民政府

项目名称：
丰县首羡镇敬老院改造

子项目名称：
C段

图名：
原一层平面图
一层平面图

工程编号	2026040-3	阶 段	施工图
版本号	A	专 业	建 筑
日期	2026年07月	图 号	JS-06

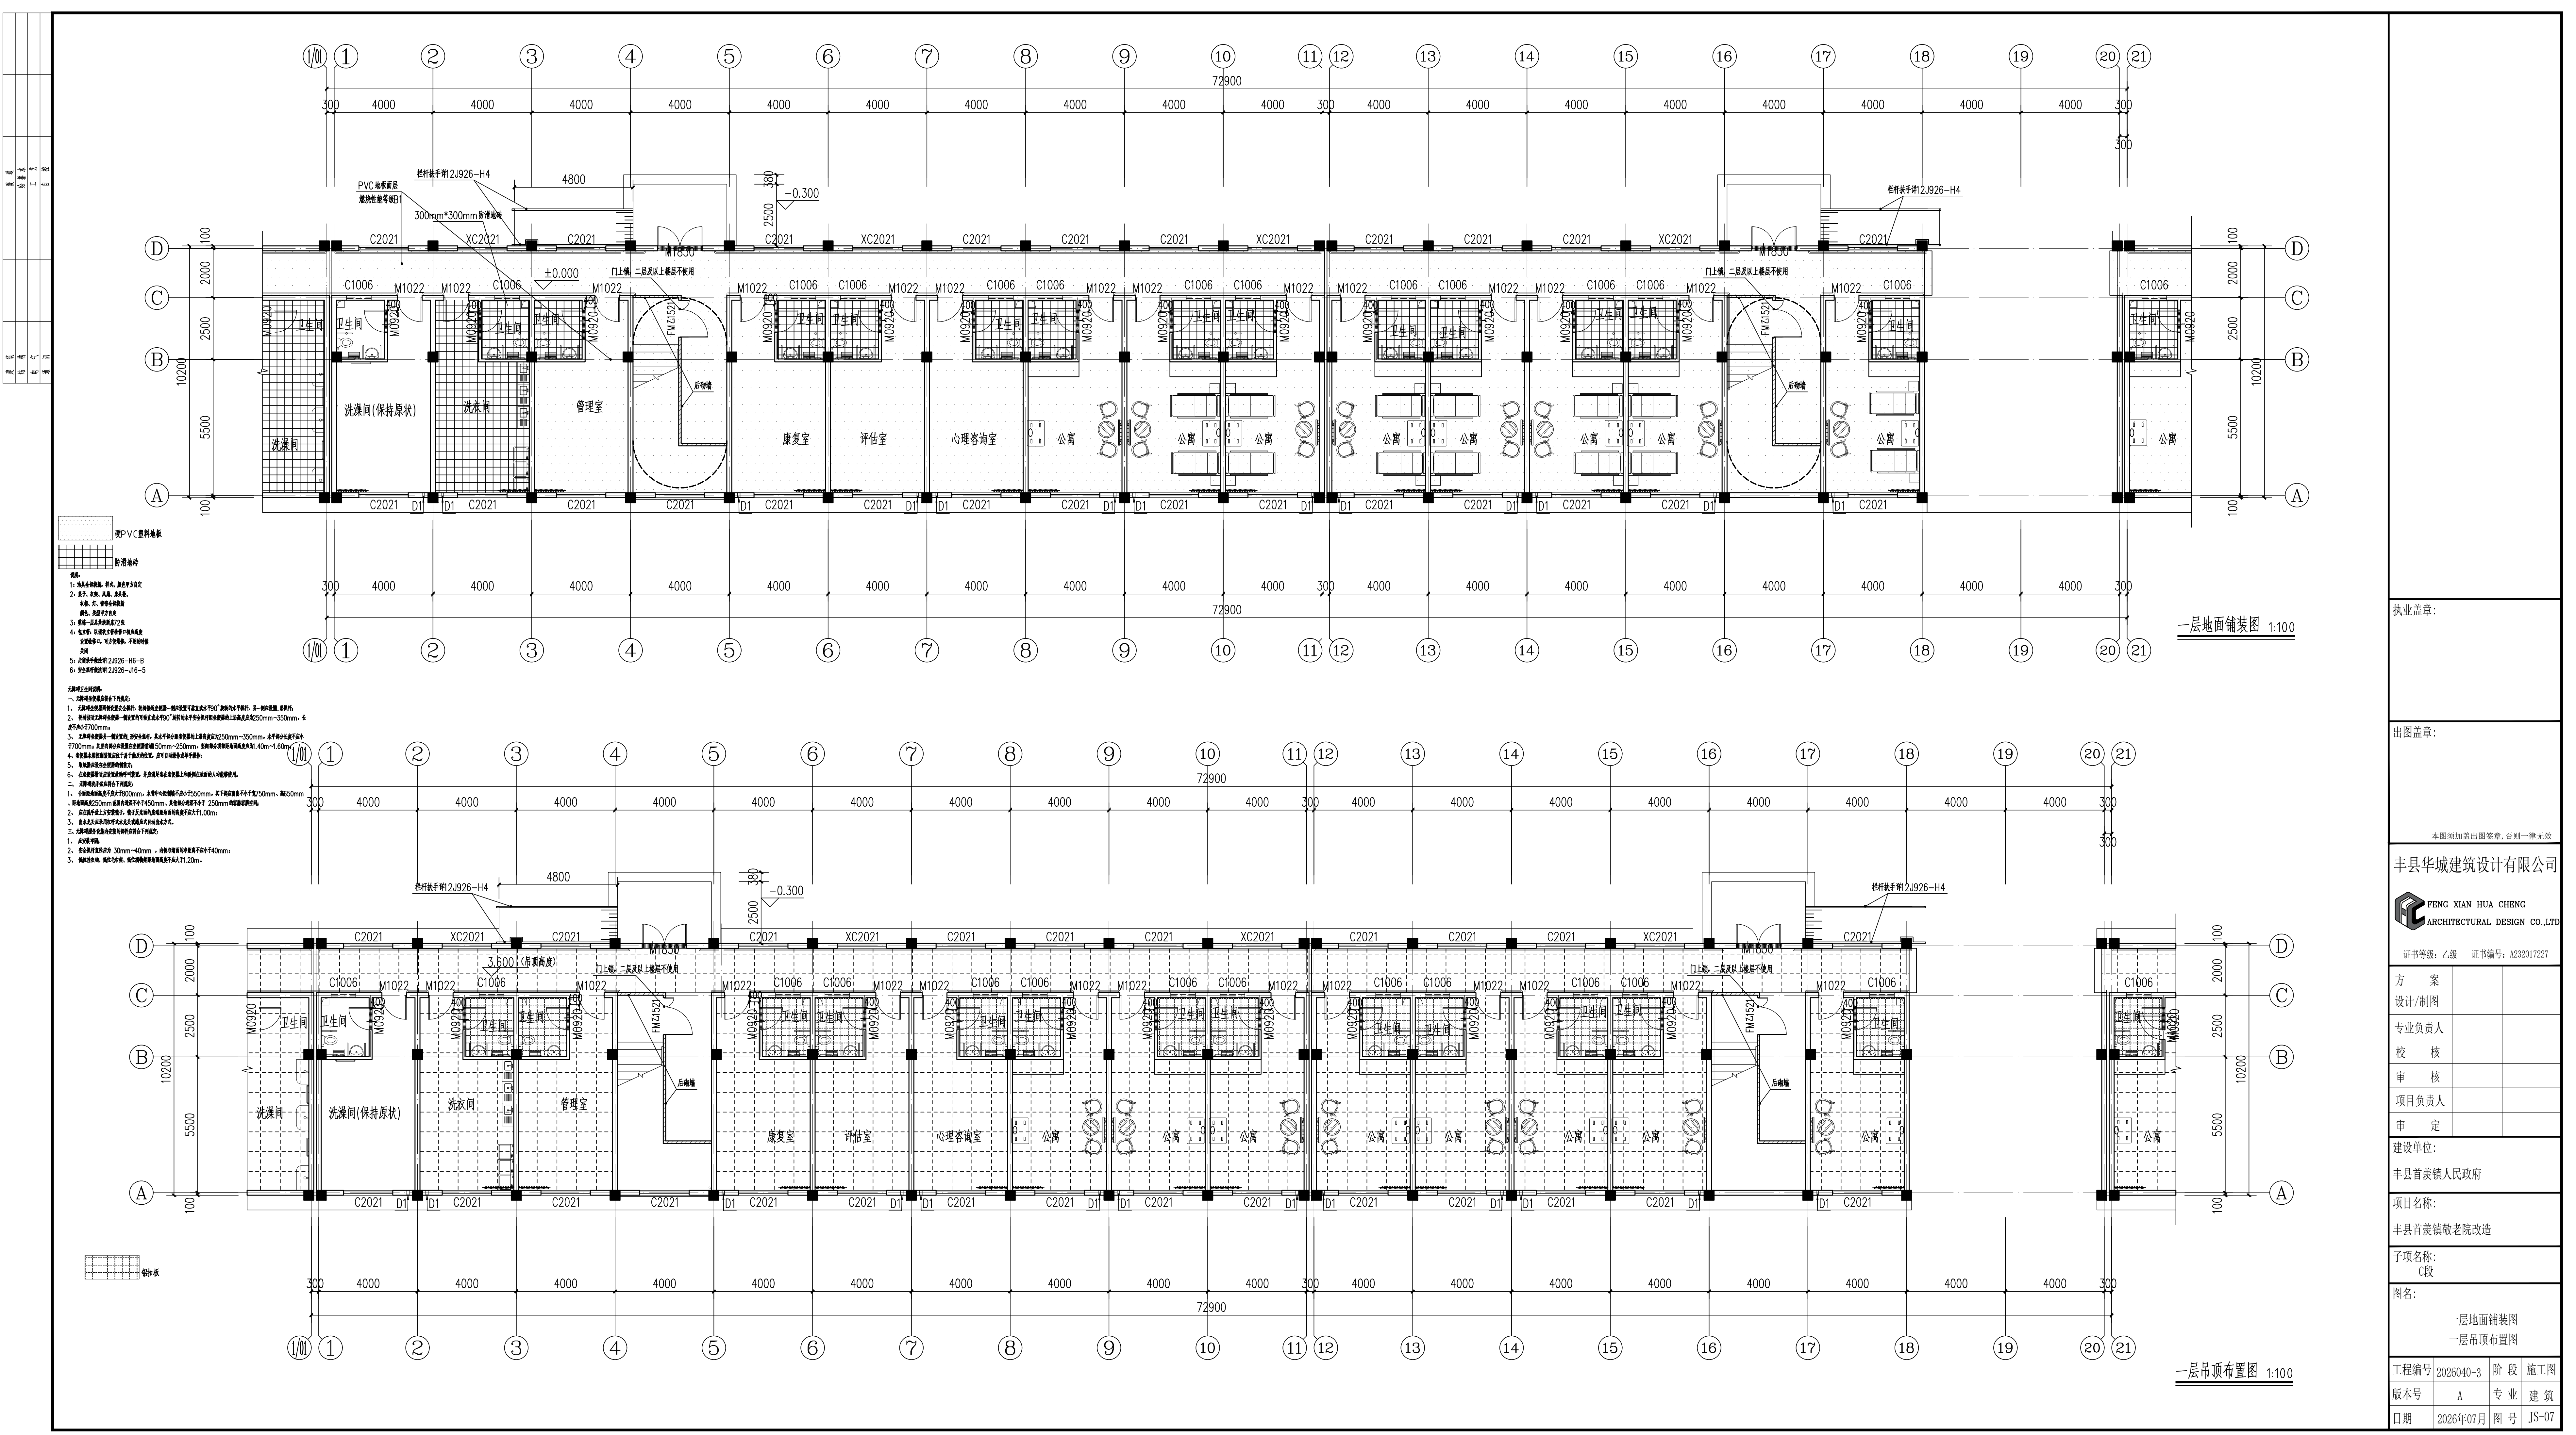


执业盖章:

出图盖章:

本图须加盖出图印章, 否则一律无效

丰县华城建筑设计有限公司

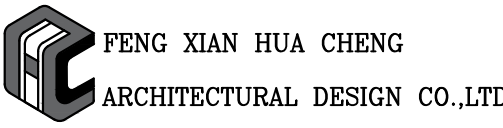

证书等级: 乙级 证书编号: A232017227

方 案		
设计/制图		
专业负责人		
校 核		
审 核		
项目负责人		
审 定		

建设单位:
丰县首羡镇人民政府

项目名称:
丰县首羡镇敬老院改造


子项名称:
C段

图名:
一层地面铺装图
一层吊顶布置图

工程编号	2026040-3	阶 段	施工图
版本号	A	专 业	建 筑
日期	2026年07月	图 号	JS-07

丰县首羡镇敬老院改造D段

丰县华城建筑设计有限公司

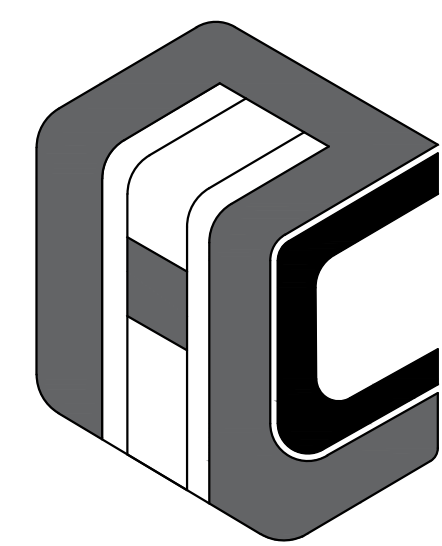

FENG XIAN HUA CHENG

ARCHITECTURAL DESIGN CO.,LTD

证书等级：乙级 证书编号：A232017227


设计编号：2026040-4

设计阶段：施工图

建设单位：丰县首羡镇人民政府

2026年07月


工程名称	丰县首羡镇敬老院改造
建设单位	丰县首羡镇人民政府
设计单位	丰县华城建筑设计有限公司
项目负责人	
专业负责人	
校核	
审核	
日期	2026年07月

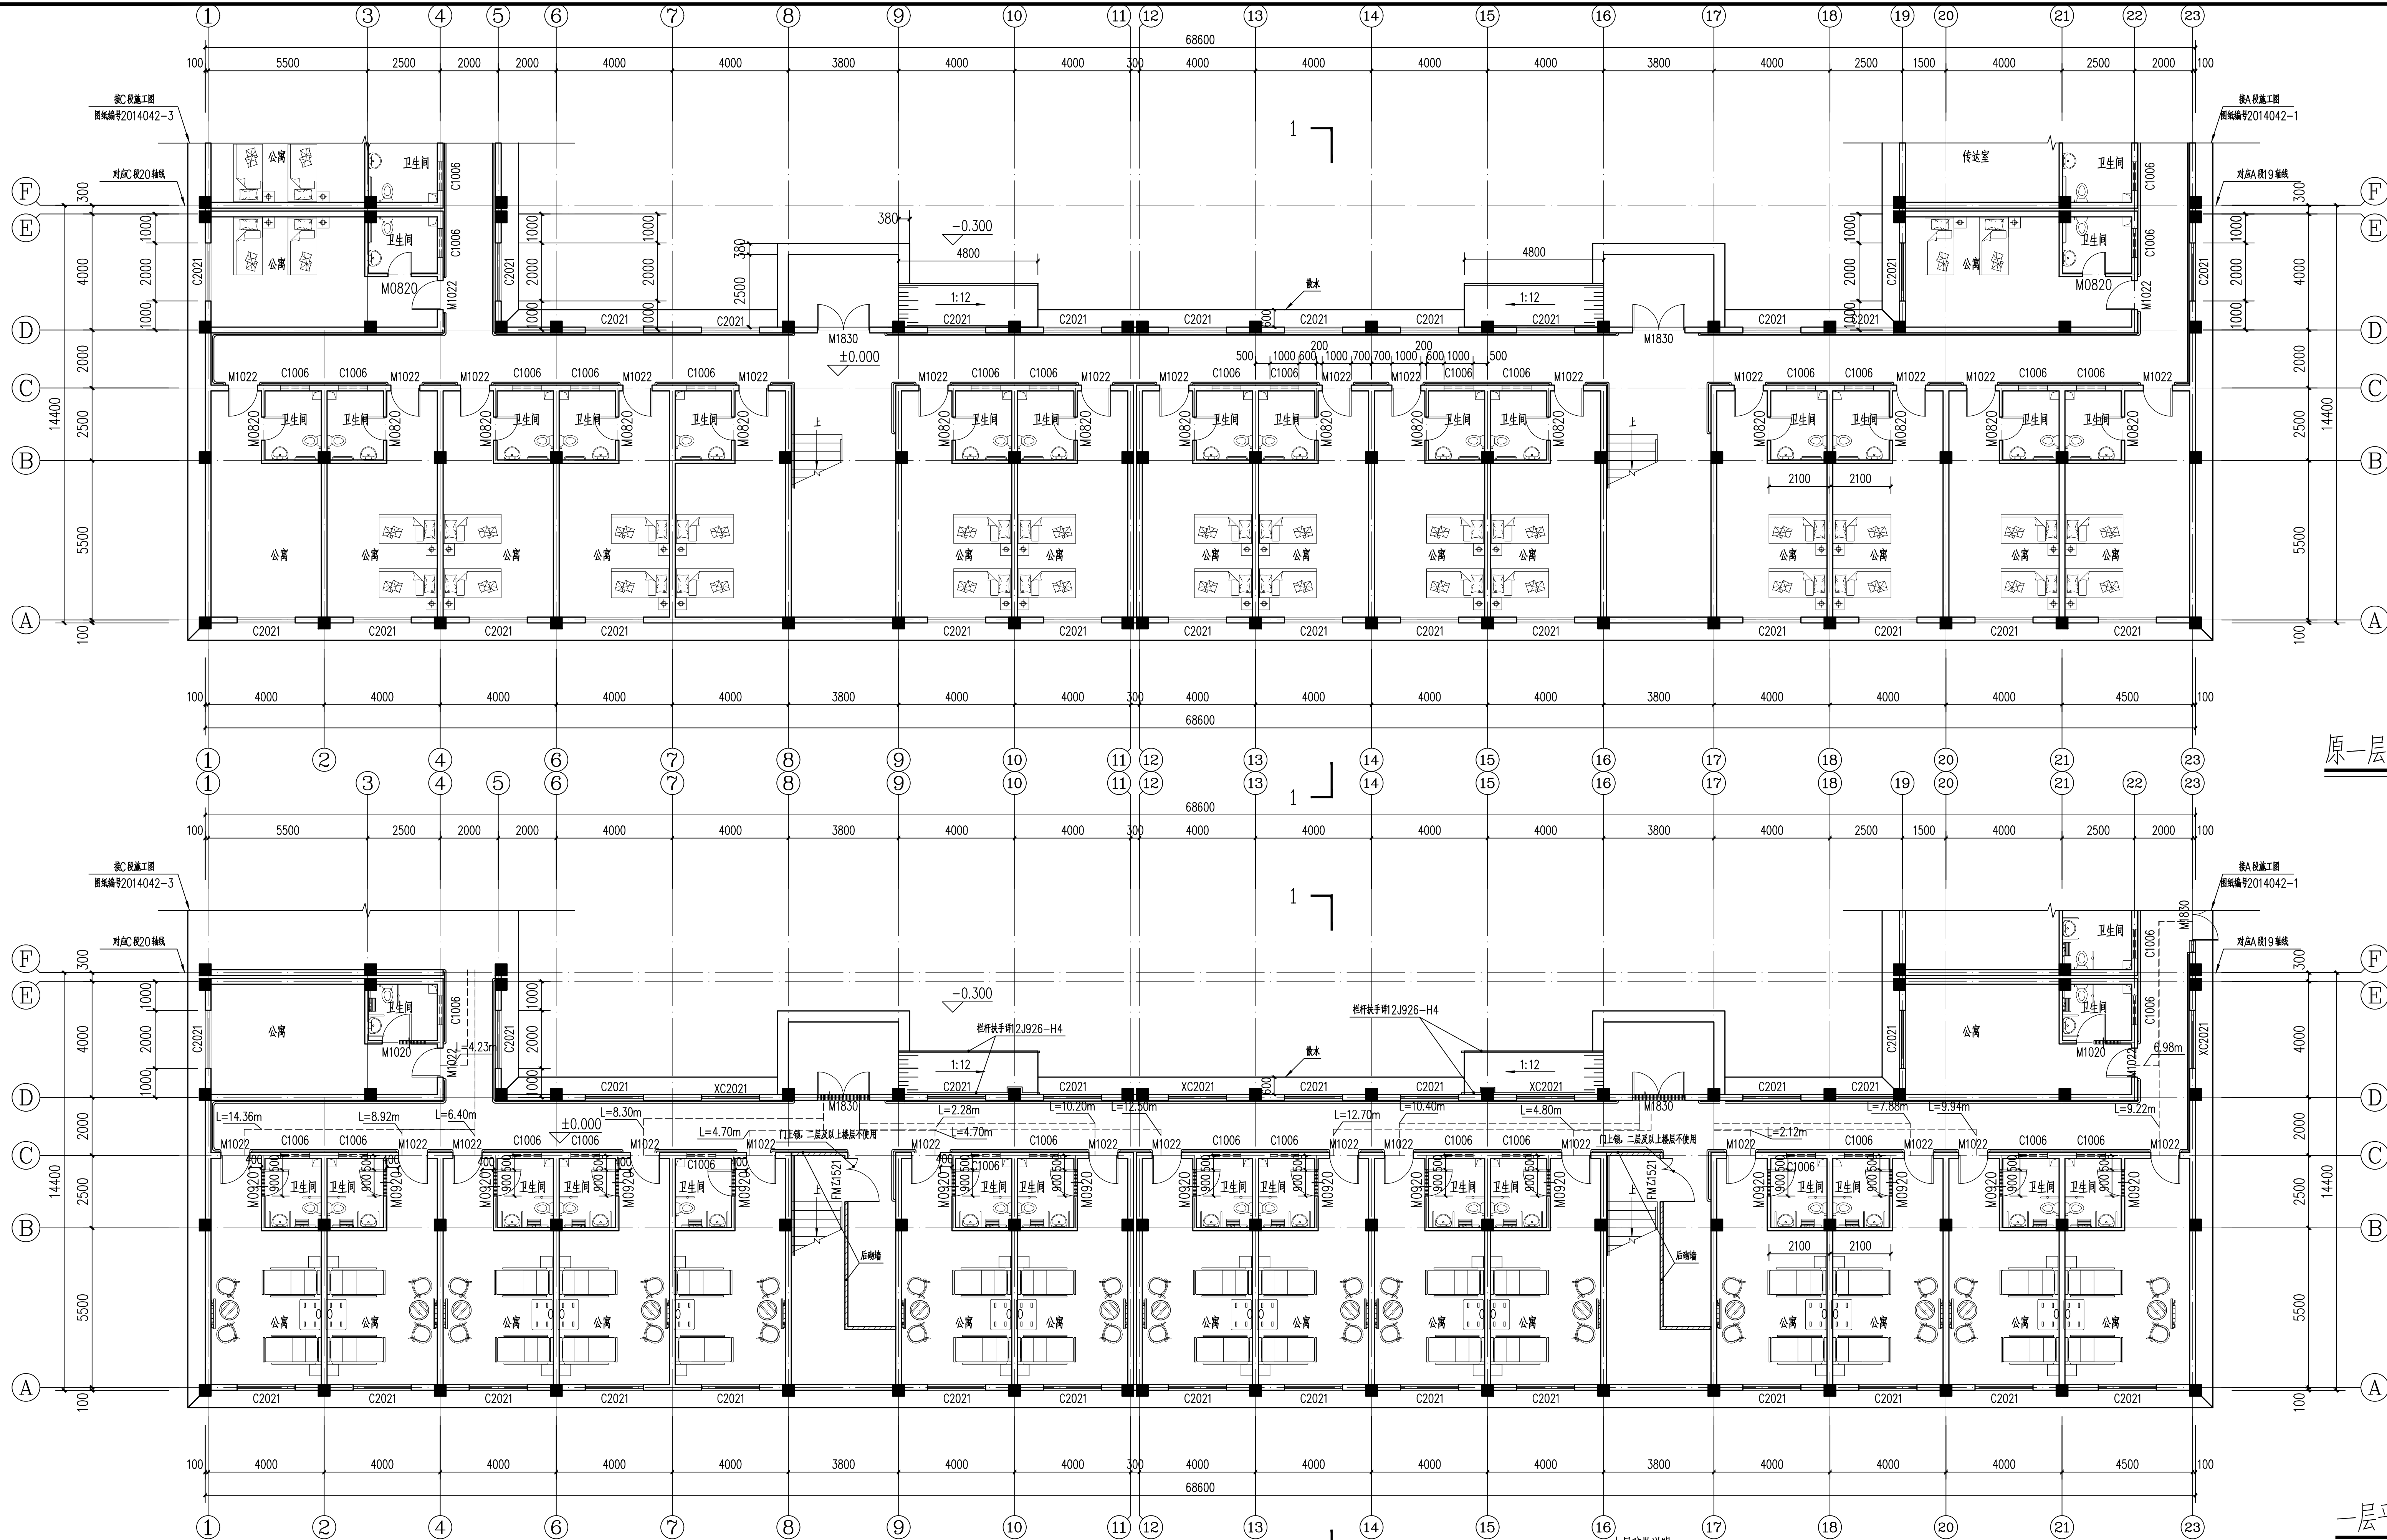

原一层平面图 1:120

一层平面图 1:120

本层疏散说明:
1、顶棚、地面、墙面装修材料采用燃烧性能为A级的内部装修材料,且吊顶不应影响喷淋使用。
2、房间内任一点至房间直通疏散走道的疏散门的直线距离均不大于25米;直通疏散走道的房间疏散门至最近安全出口的直线距离均不大于31.25米。

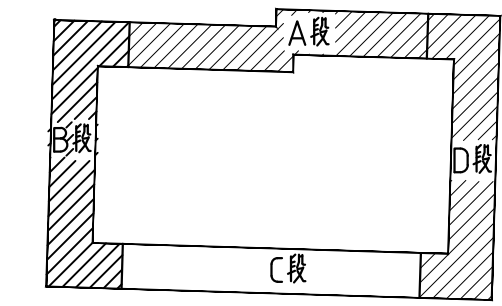


执业盖章:

出图盖章:

本图须加盖出图印章,否则一律无效

丰县华城建筑设计有限公司

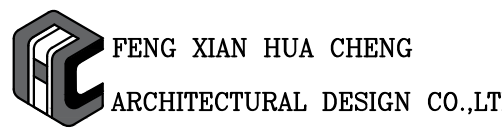

证书等级:乙级 证书编号:A232017227

方案	
设计/制图	
专业负责人	
校核	
审核	
项目负责人	
审定	



建设单位:
丰县首羡镇人民政府

项目名称:
丰县首羡镇敬老院改造

子项名称:
D段


图名:
原一层平面图
一层平面图

工程编号	2026040-4	阶段	施工图
版本号	A	专业	建筑
日期	2026年07月	图号	JS-06

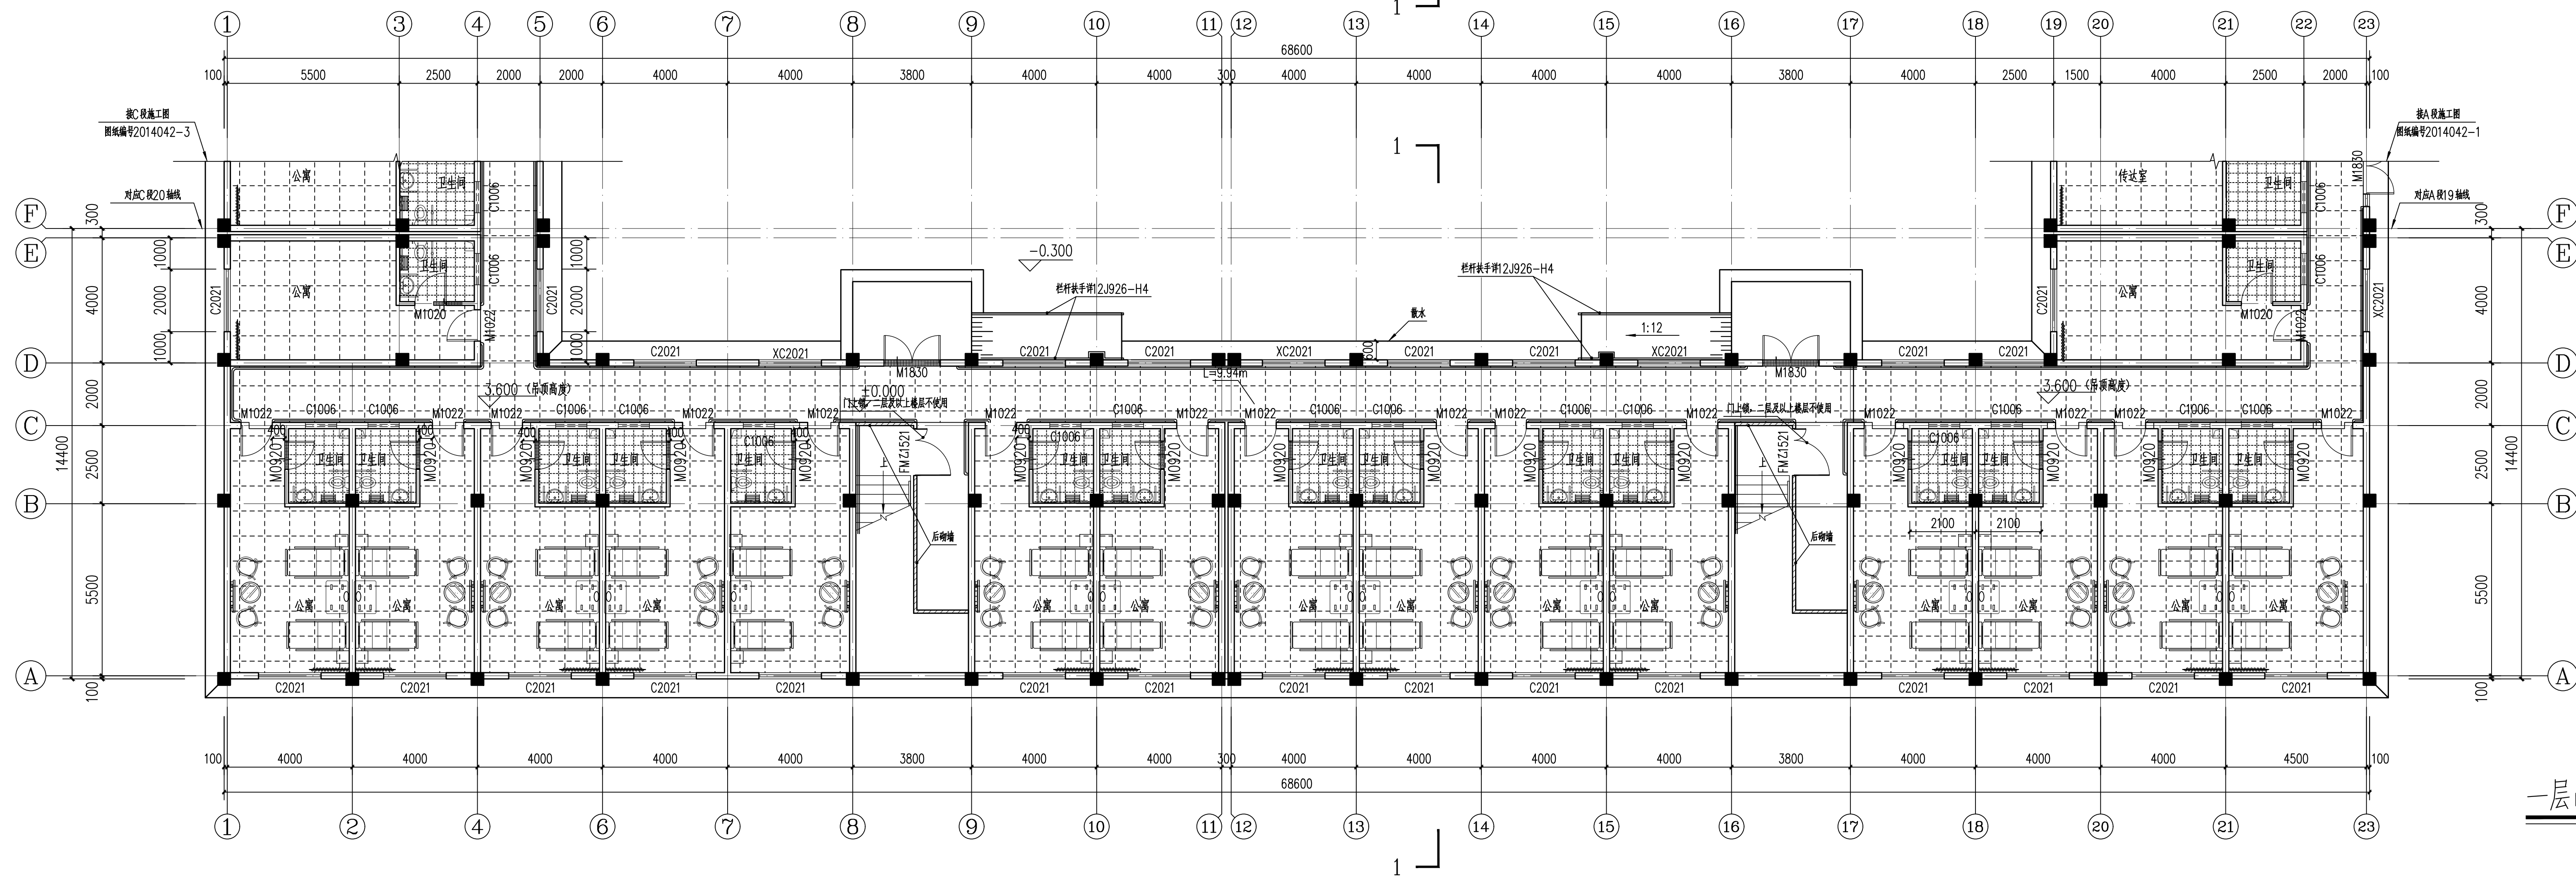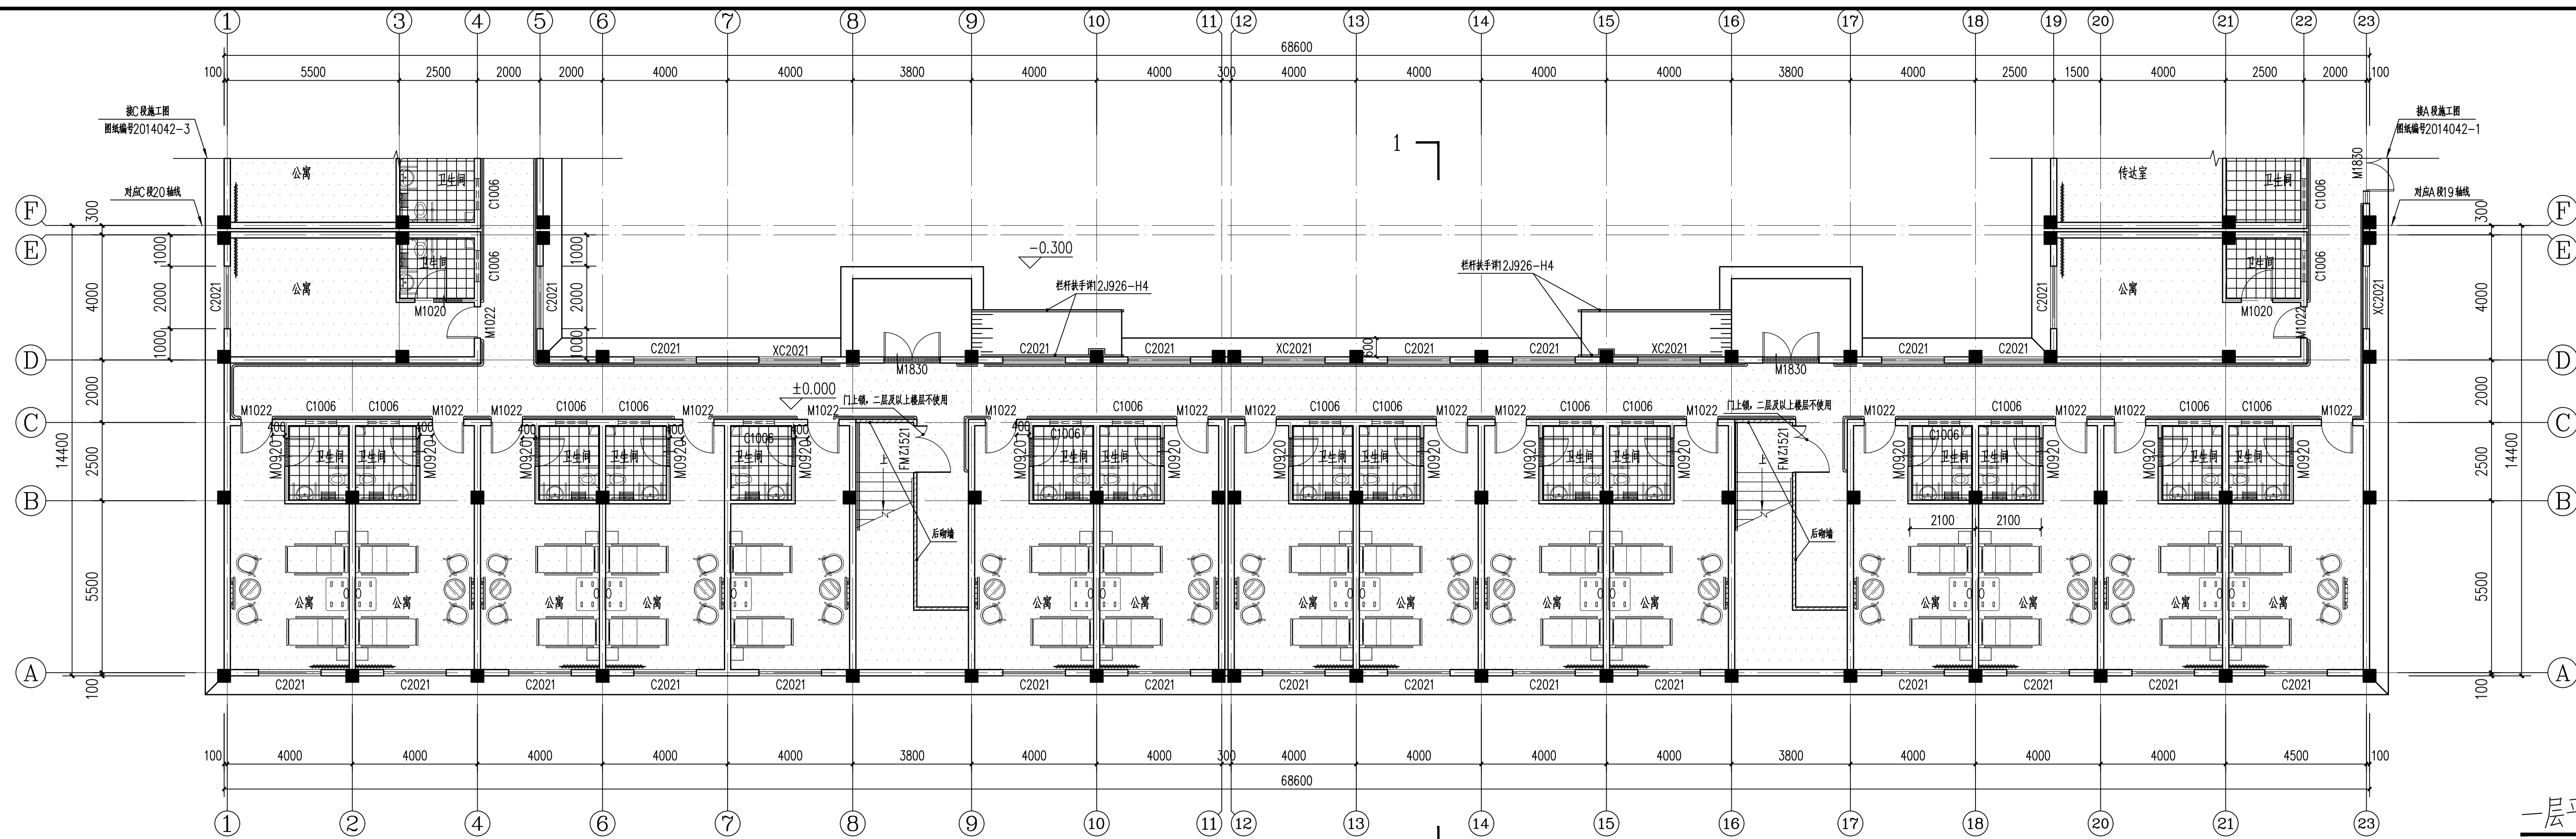[illegible]

说明:

- 1: 器具全铜制, 椅式, 颜色甲方自定
- 2: 桌、衣柜、风扇、床架制
衣柜、灯、窗饰全铜制
颜色、类型甲方自定
- 3: 坐凳——从床头柜前72英寸
- 4: 包立管: 须现状立管保持于最小高度
设置接驳口, 可方便调整, 不用的时候关闭
- 5: 走线于地板下|J2926-H6-B
- 6: 安全铜线敷设|J2926-J16-5

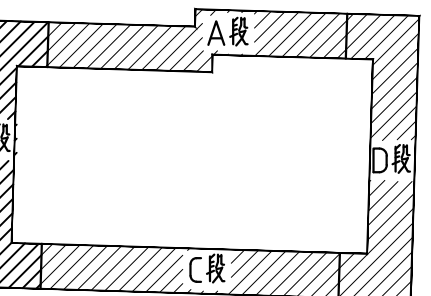


业盖章:

图盖章:

图须加盖出图签章, 否则一律无效

三县华城建筑设计有限公司

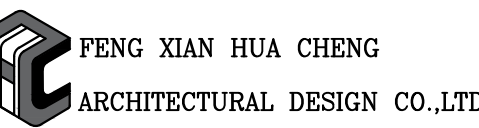

证书等级: 乙级 证书编号: A232017227

设计/制图		
专业负责人		
交 核		
审 核		
项目负责人		
定		

设单位：
县首羡镇人民政府

目名称：
县首羨镇敬老院改造

项名称: D段

名:

一层地面铺装图

一层吊顶布置图

程编号	2026040-4	阶 段	施工图
本号	A	专 业	建 筑
期	2026年07月	图 号	JS-07