


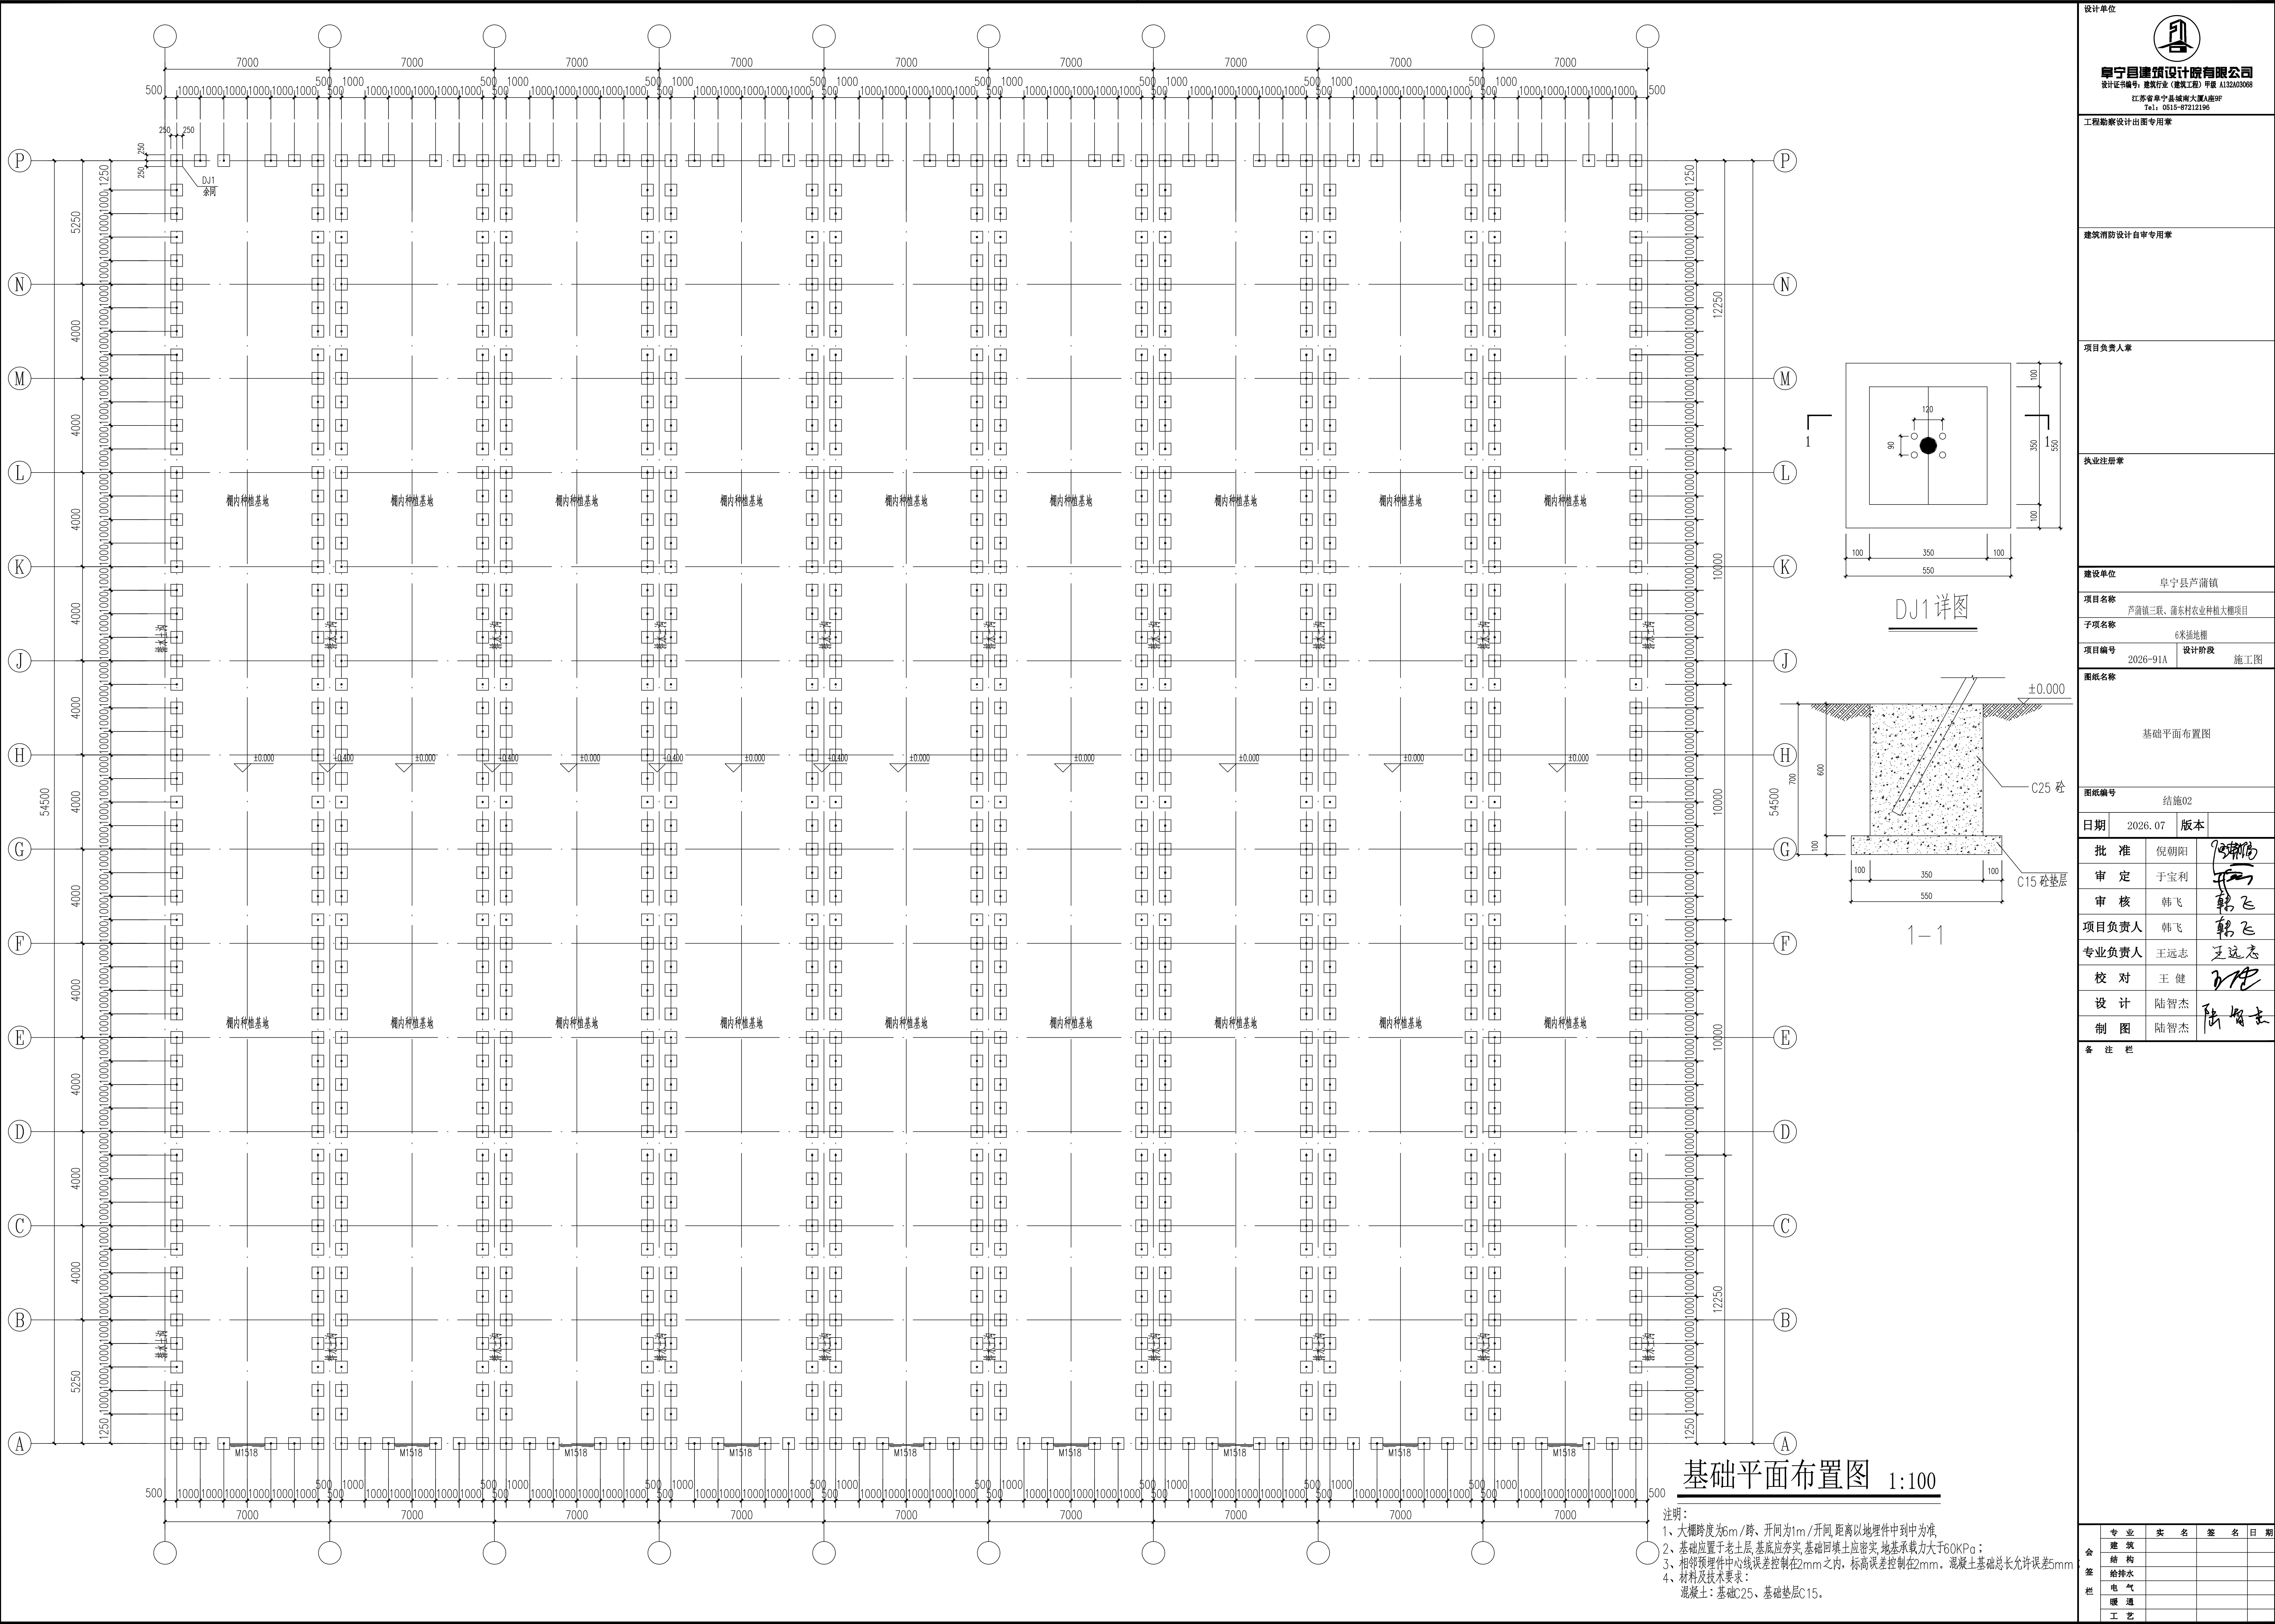

设计单位				
阜宁县建筑设计院有限公司				
设计证书编号: 建筑行业(建筑工程)甲级 A13203968				
江苏省阜宁县城南大厦A座9F				
Tel: 0515-87212196				
工程勘察设计出图专用章				
建筑消防设计自审专用章				
项目负责人章				
执业注册章				
建设单位 阜宁县芦蒲镇				
项目名称 芦蒲镇三联、蒲东村农业种植大棚项目				
子项名称 6米插地棚				
项目编号 2026-91A 设计阶段 施工图				
图纸名称 基础平面布置图				
图纸编号 结施02				
日期 2026.07 版本				
批准	倪朝阳	于宝利	韩飞	王远志
审定	于宝利	韩飞	王远志	王健
审核	韩飞	王远志	王健	陆智杰
项目负责人	韩飞	王远志	王健	陆智杰
专业负责人	王远志	王健	陆智杰	
校对	王健	陆智杰		
设计	陆智杰			
制图	陆智杰			
备注栏				
专业	实 名	签 名	日 期	
建 筑				
结 构				
给 排 水				
电 气				
暖 通				
工 艺				