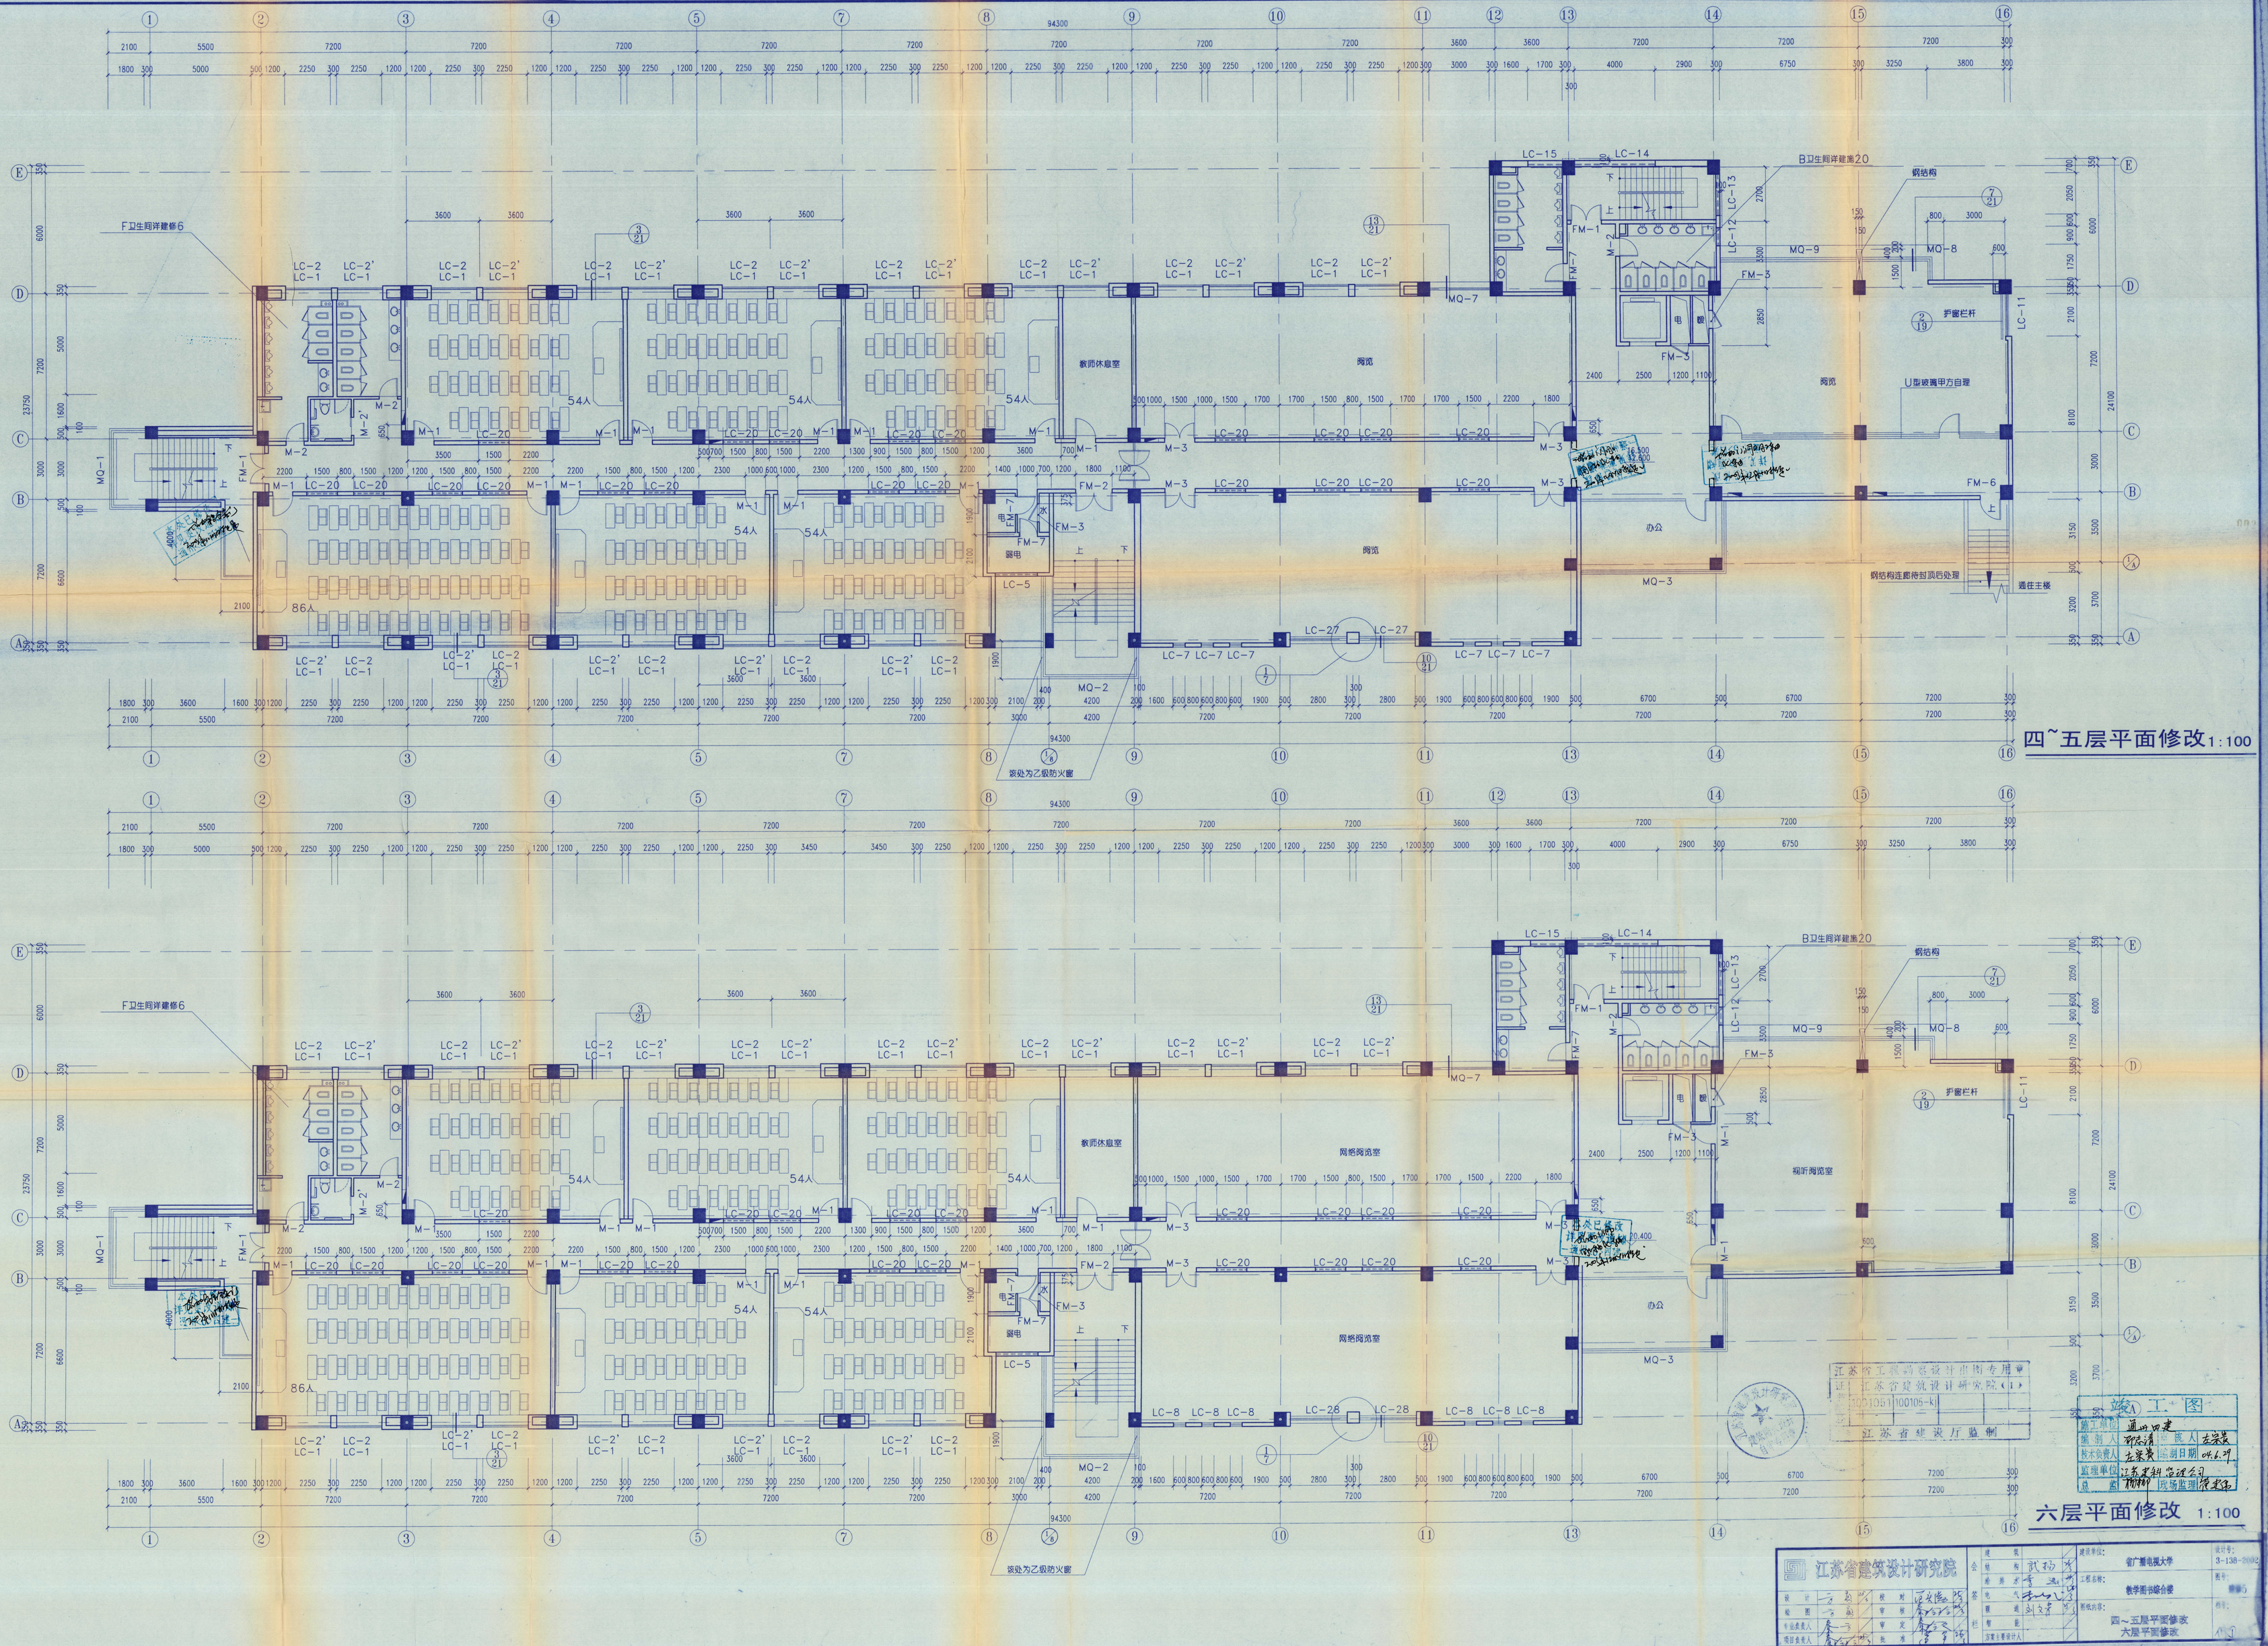

F卫生间详建参6
B卫生间详建参20
蜗结构
护窗栏杆
U型玻璃甲方自理
蜗结构连廊待拆洞后处理
通往主楼
教师休息室
阅览
办公
器电
电梯
54人
86人
LC-2 LC-2' LC-1
LC-20
LC-7
LC-8
LC-27
LC-28
M-1
M-2
M-3
FM-1
FM-2
FM-3
FM-6
FM-7
MQ-1
MQ-2
MQ-3
MQ-7
MQ-8
MQ-9
LC-5
LC-11
LC-12
LC-13
LC-14
LC-15
94300
1:100
四~五层平面修改
六层平面修改
江苏省建筑设计研究院
施工图