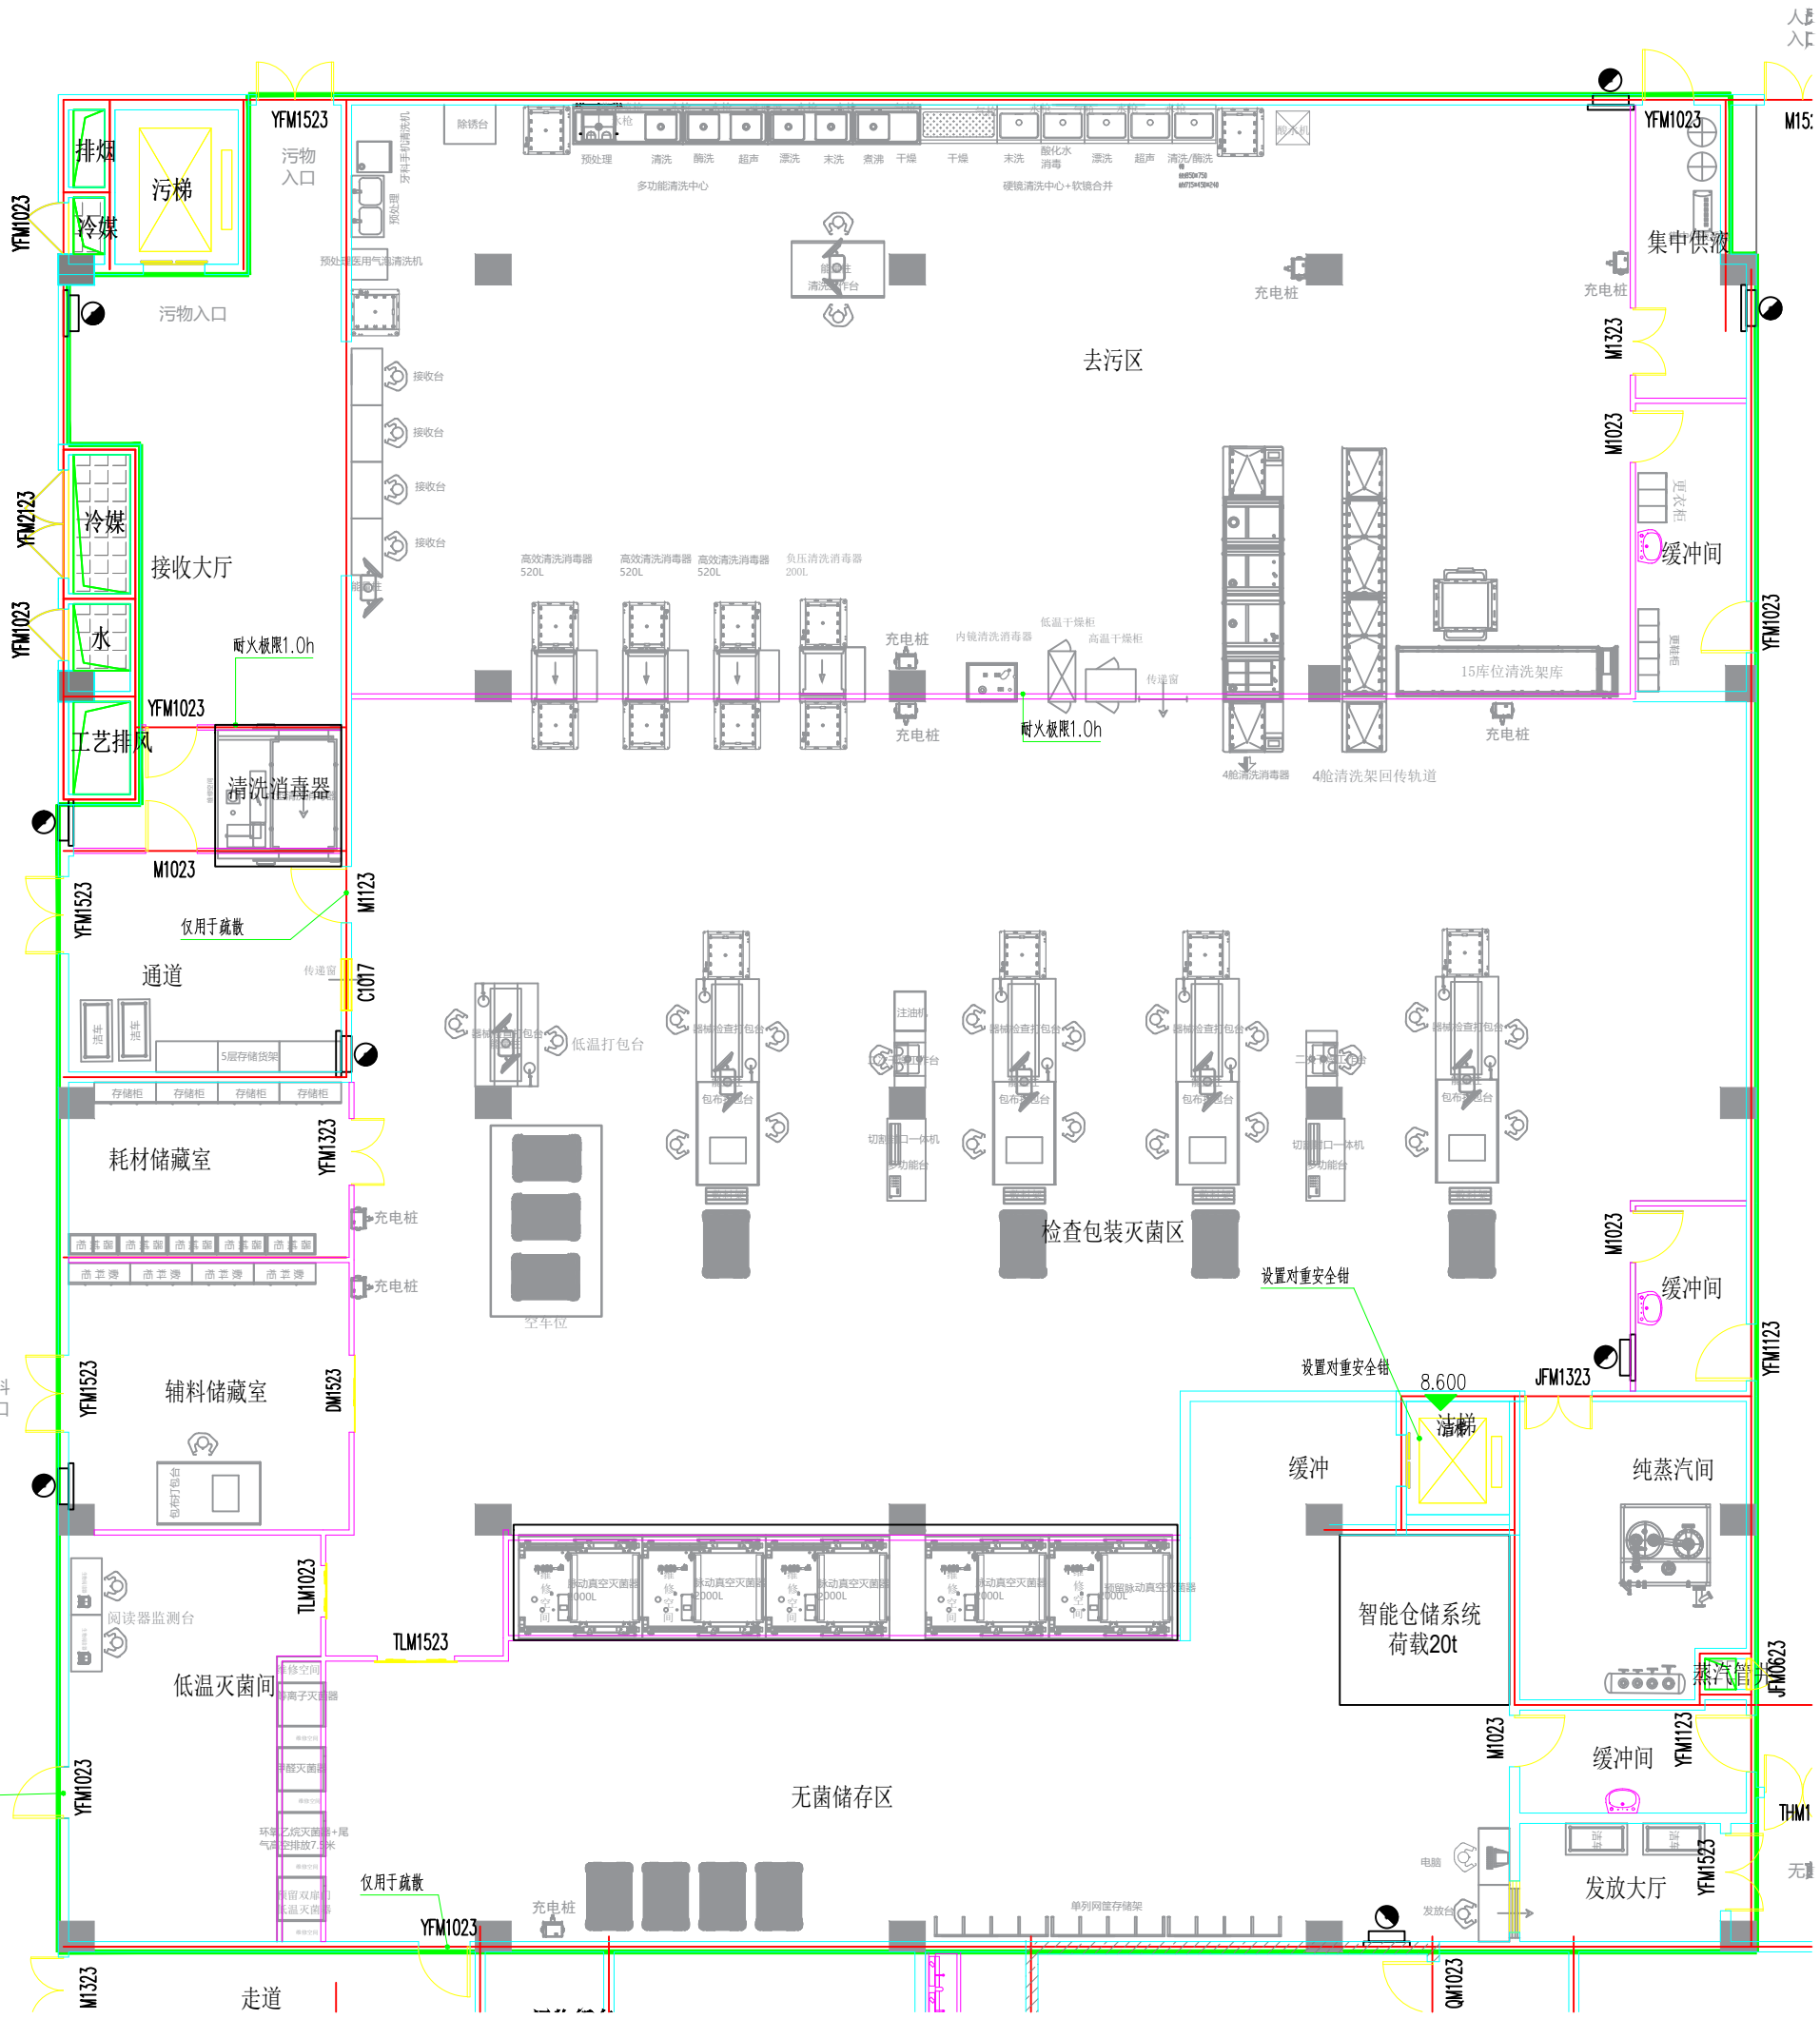

YFM1523
污物入口
排烟
污梯
冷媒
YFM1023
污物入口
除锈台
预处理
清洗
酶洗
超声
漂洗
末洗
煮沸
干燥
干燥
末洗
酸化水消毒
漂洗
超声
清洗/酶洗
多功能清洗中心
硬镜清洗中心+软镜合并
充电桩
去污区
YFM1023
M15:
集中供液
充电桩
M1323
M1023
更衣间
缓冲间
YFM1023
接收台
接收台
接收台
接收台
YFM2123
冷媒
接收大厅
YFM1023
水
耐火极限1.0h
YFM1023
工艺排风
清洗消毒器
M1023
高效清洗消毒器 520L
高效清洗消毒器 520L
高效清洗消毒器 520L
负压清洗消毒器 200L
充电桩
充电桩
内镜清洗消毒器
低温干燥柜
高温干燥柜
传递窗
耐火极限1.0h
4舱清洗消毒器
4舱清洗架回传轨道
15库位清洗架库
充电桩
YFM1523
M1123
仅用于疏散
通道
传递窗
C1017
5层存储货架
存储柜
存储柜
存储柜
存储柜
耗材储藏室
YFM1323
充电桩
充电桩
低温打包台
器械检查打包台
包布打包台
注油机
切割缝口一体机
多功能台
检查包装灭菌区
二维材料灭菌台
空车位
设置对重安全钳
8.600
JFM1323
清梯
缓冲
纯蒸汽间
辅料入口
YFM1523
辅料储藏室
DM1523
包布打包台
阅读器监测台
TLM1023
TLM1523
低温灭菌间
维修空间
等离子灭菌器
甲醛灭菌器
环氧乙烷灭菌器+尾气高空排放7.5米
预留双扇门低温灭菌器
维修空间
脉动真空灭菌器 2000L
脉动真空灭菌器 2000L
脉动真空灭菌器 2000L
脉动真空灭菌器 2000L
预留脉动真空灭菌器 2000L
智能仓储系统
荷载20t
蒸汽管井
JFM0623
M1023
缓冲间
YFM1123
THM1
YFM1023
仅用于疏散
充电桩
单列网筐存储架
电脑
发放台
发放大厅
YFM1523
M1323
走道
YFM1023
QM1023