

WUXI ART MUSEUM

无锡美术馆

导视系统 动线分析/主要标识初步落位/概算

WAYFINDING & SIGNAGE

2024.05.24

無錫美術館

STREAMLINE ANALYSIS & LOCATIONS

动线分析/标识初步落位



STREAMLINE ANALYSIS
车行动线分析

LEGEND 图例

-  车行出入口
MOTOR VEHICLE ENTRANCE
-  车行节点
DRIVING NODE
-  车行流线
CAR ROUTE
-  机动停车位
PARKING AREA
-  地下车库
UNDERGROUND PARKING
-  临时卸货区
UNLOADING AREA
-  非机动车停车区
NON-AUTOMOBILE PARKING



STREAMLINE ANALYSIS
人行动线分析

LEGEND 图例

- 人行主出入口
PEDESTRIAN MAIN ENTRANCE
- 人行次出入口
SECONDARY ENTRANCE
- 人行重要节点
PEDESTRIAN NODE
- 人行流线
PEDESTRIAN ROUTE
- 建筑主出入口
BUILDING MAIN ENTRANCE
- 建筑次出入口
BUILDING ENTRANCE




LEGEND 图例

EX01	形象标识	1
EX02	停车指引标识	5
EX03	户外总索引标识	6
EX04	人行指引标识	19
EX05	非机动车停车区标识	4
EX06	户外区域标识	2
EX07	出入口编号标识	20




B1 动线分析

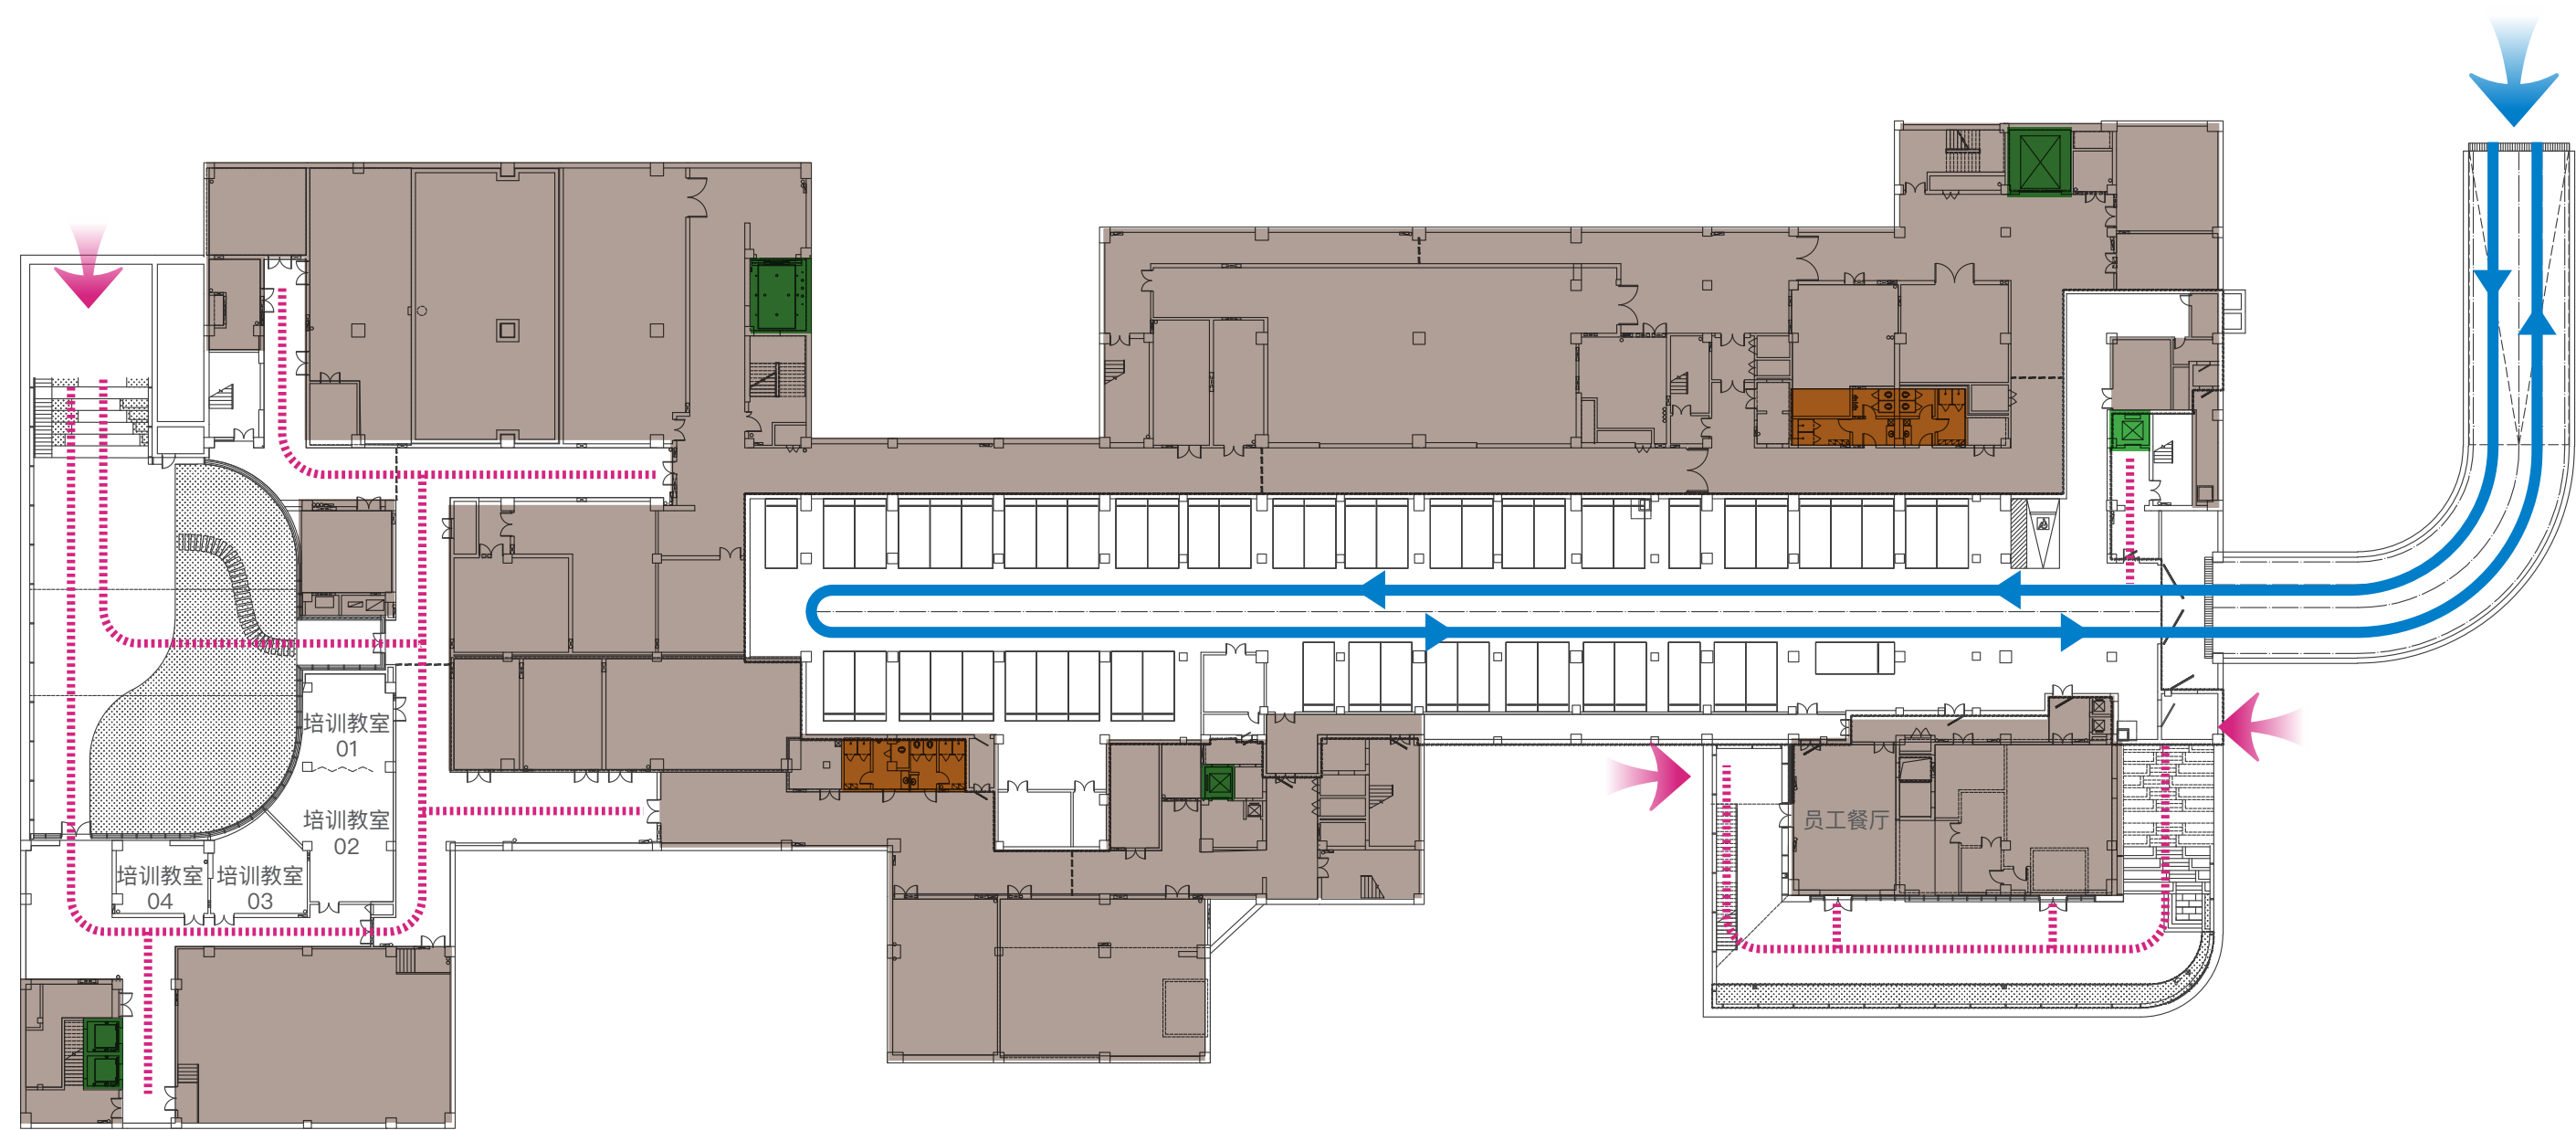

LEGEND 图例


- | | | | |
|---|--|---|---|
|  车行出入口
MOTOR VEHICLE ENTRANCE |  人行出入口
PEDESTRIAN ENTRANCE |  办公/后场区域
WORK AREA |  垂直电梯
LIFT |
|  车行流线
CAR ROUTE |  人行流线
PEDESTRIAN ROUTE |  卫生间/母婴室
TOILET/BABY CARE ROOM |  手扶电梯
ESCALATOR |

B1 主要标识初步落位

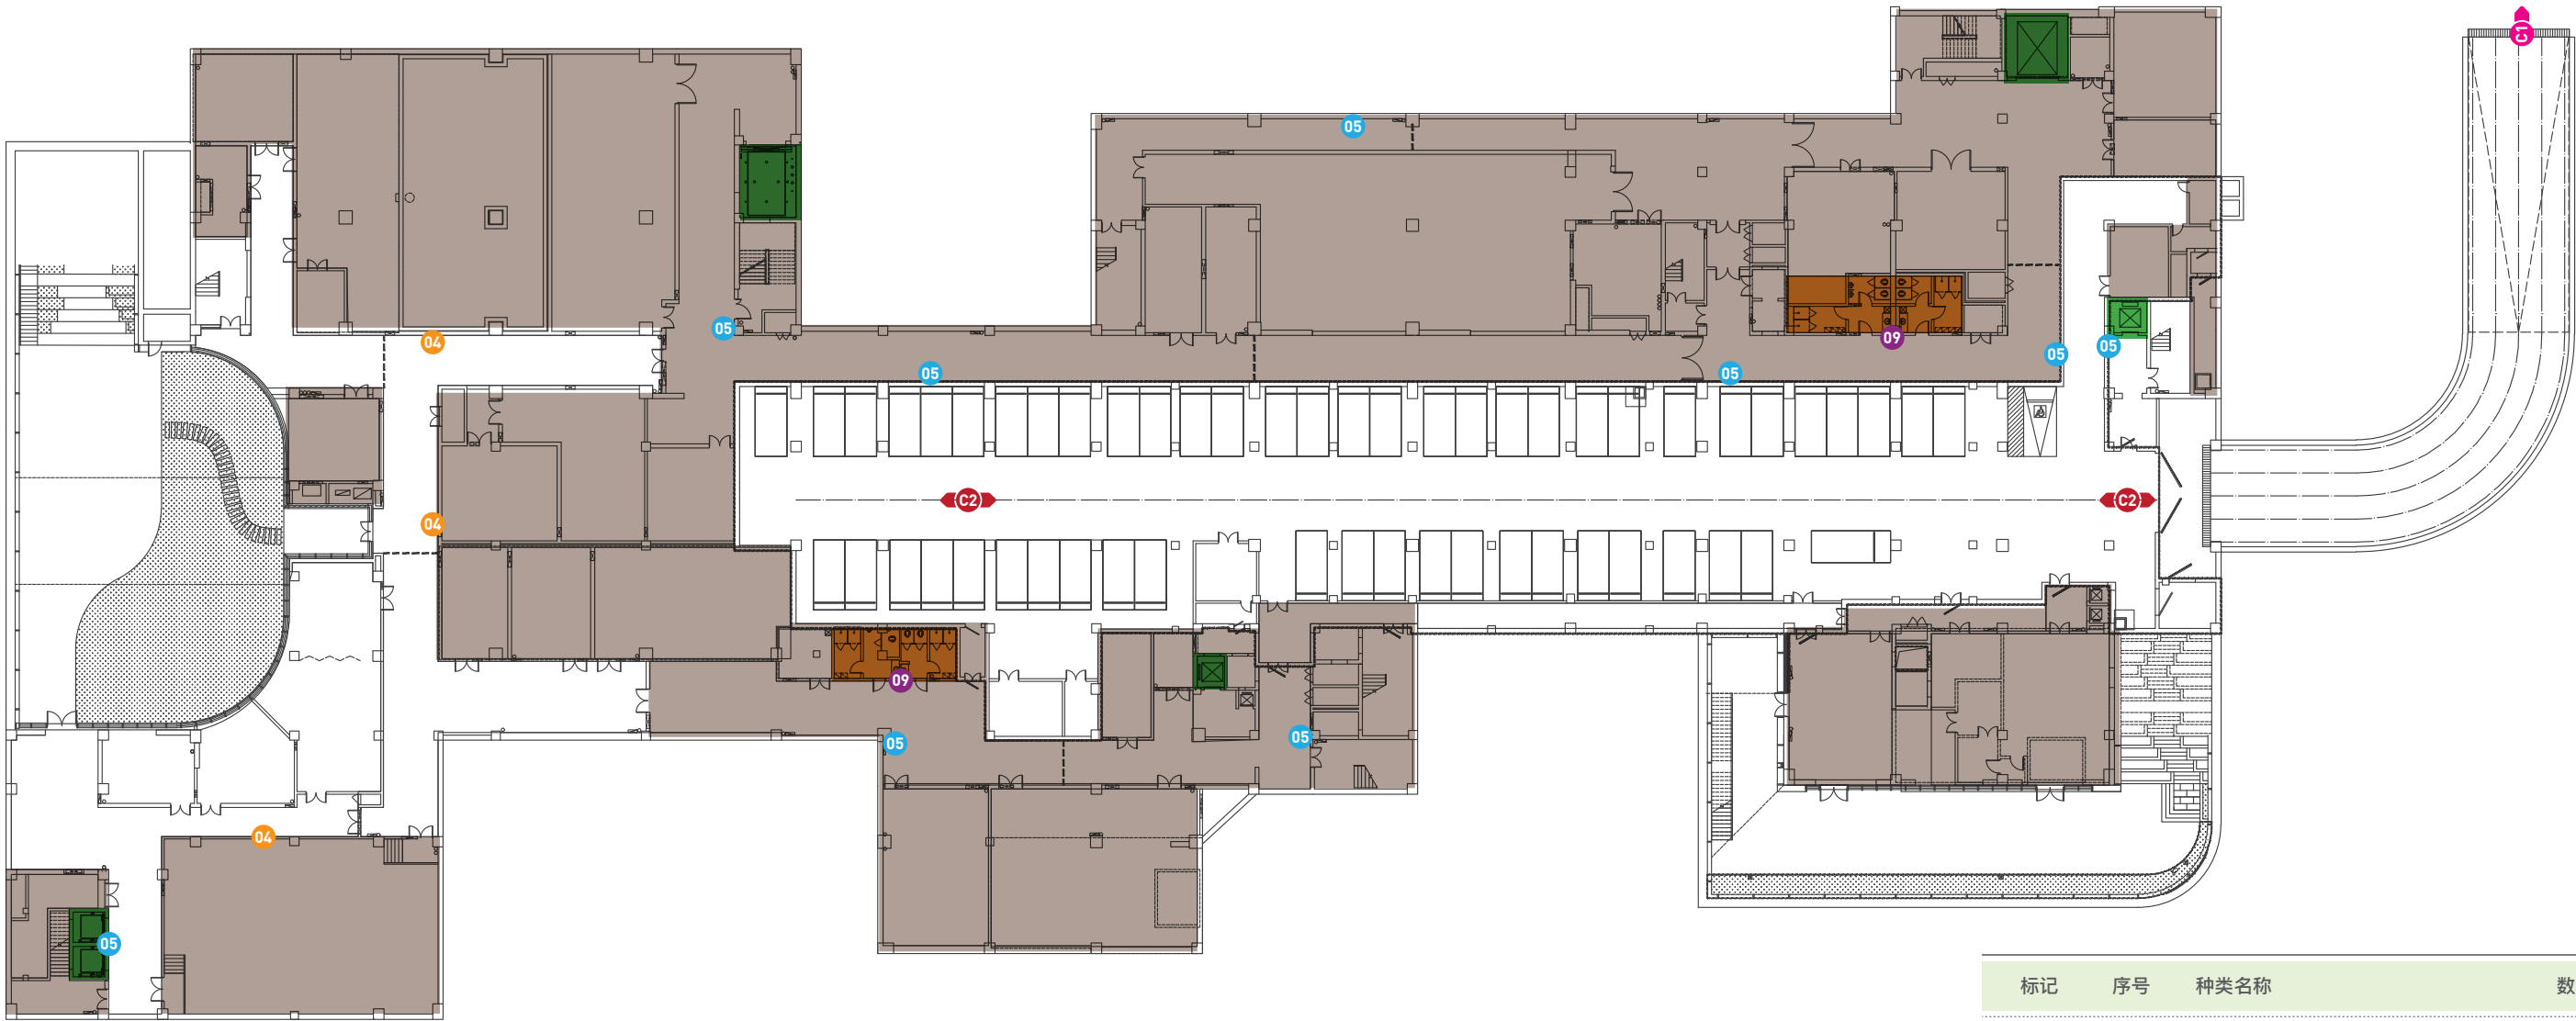

标记	序号	种类名称	数量
03	B-103	楼层索引标识 (电梯)	2
04	B-104	行人指引标识	2
05	B-105	行人指引标识 (后场)	7
06	B-201	功能区标识	2
07	B-202	办公区/后场门牌	
08	B-203	功能间门牌	
09	B-204	卫生间/母婴室标识	2
10	B-301	楼梯楼层标识	
11	B-302	消火栓标识	
12	B-303	消防疏散图	
13	B-401	警示提示标识	
C1	C-101	车库龙门牌	需电1
C2	C-102	车库指引吊牌	需电2

1F 动线分析

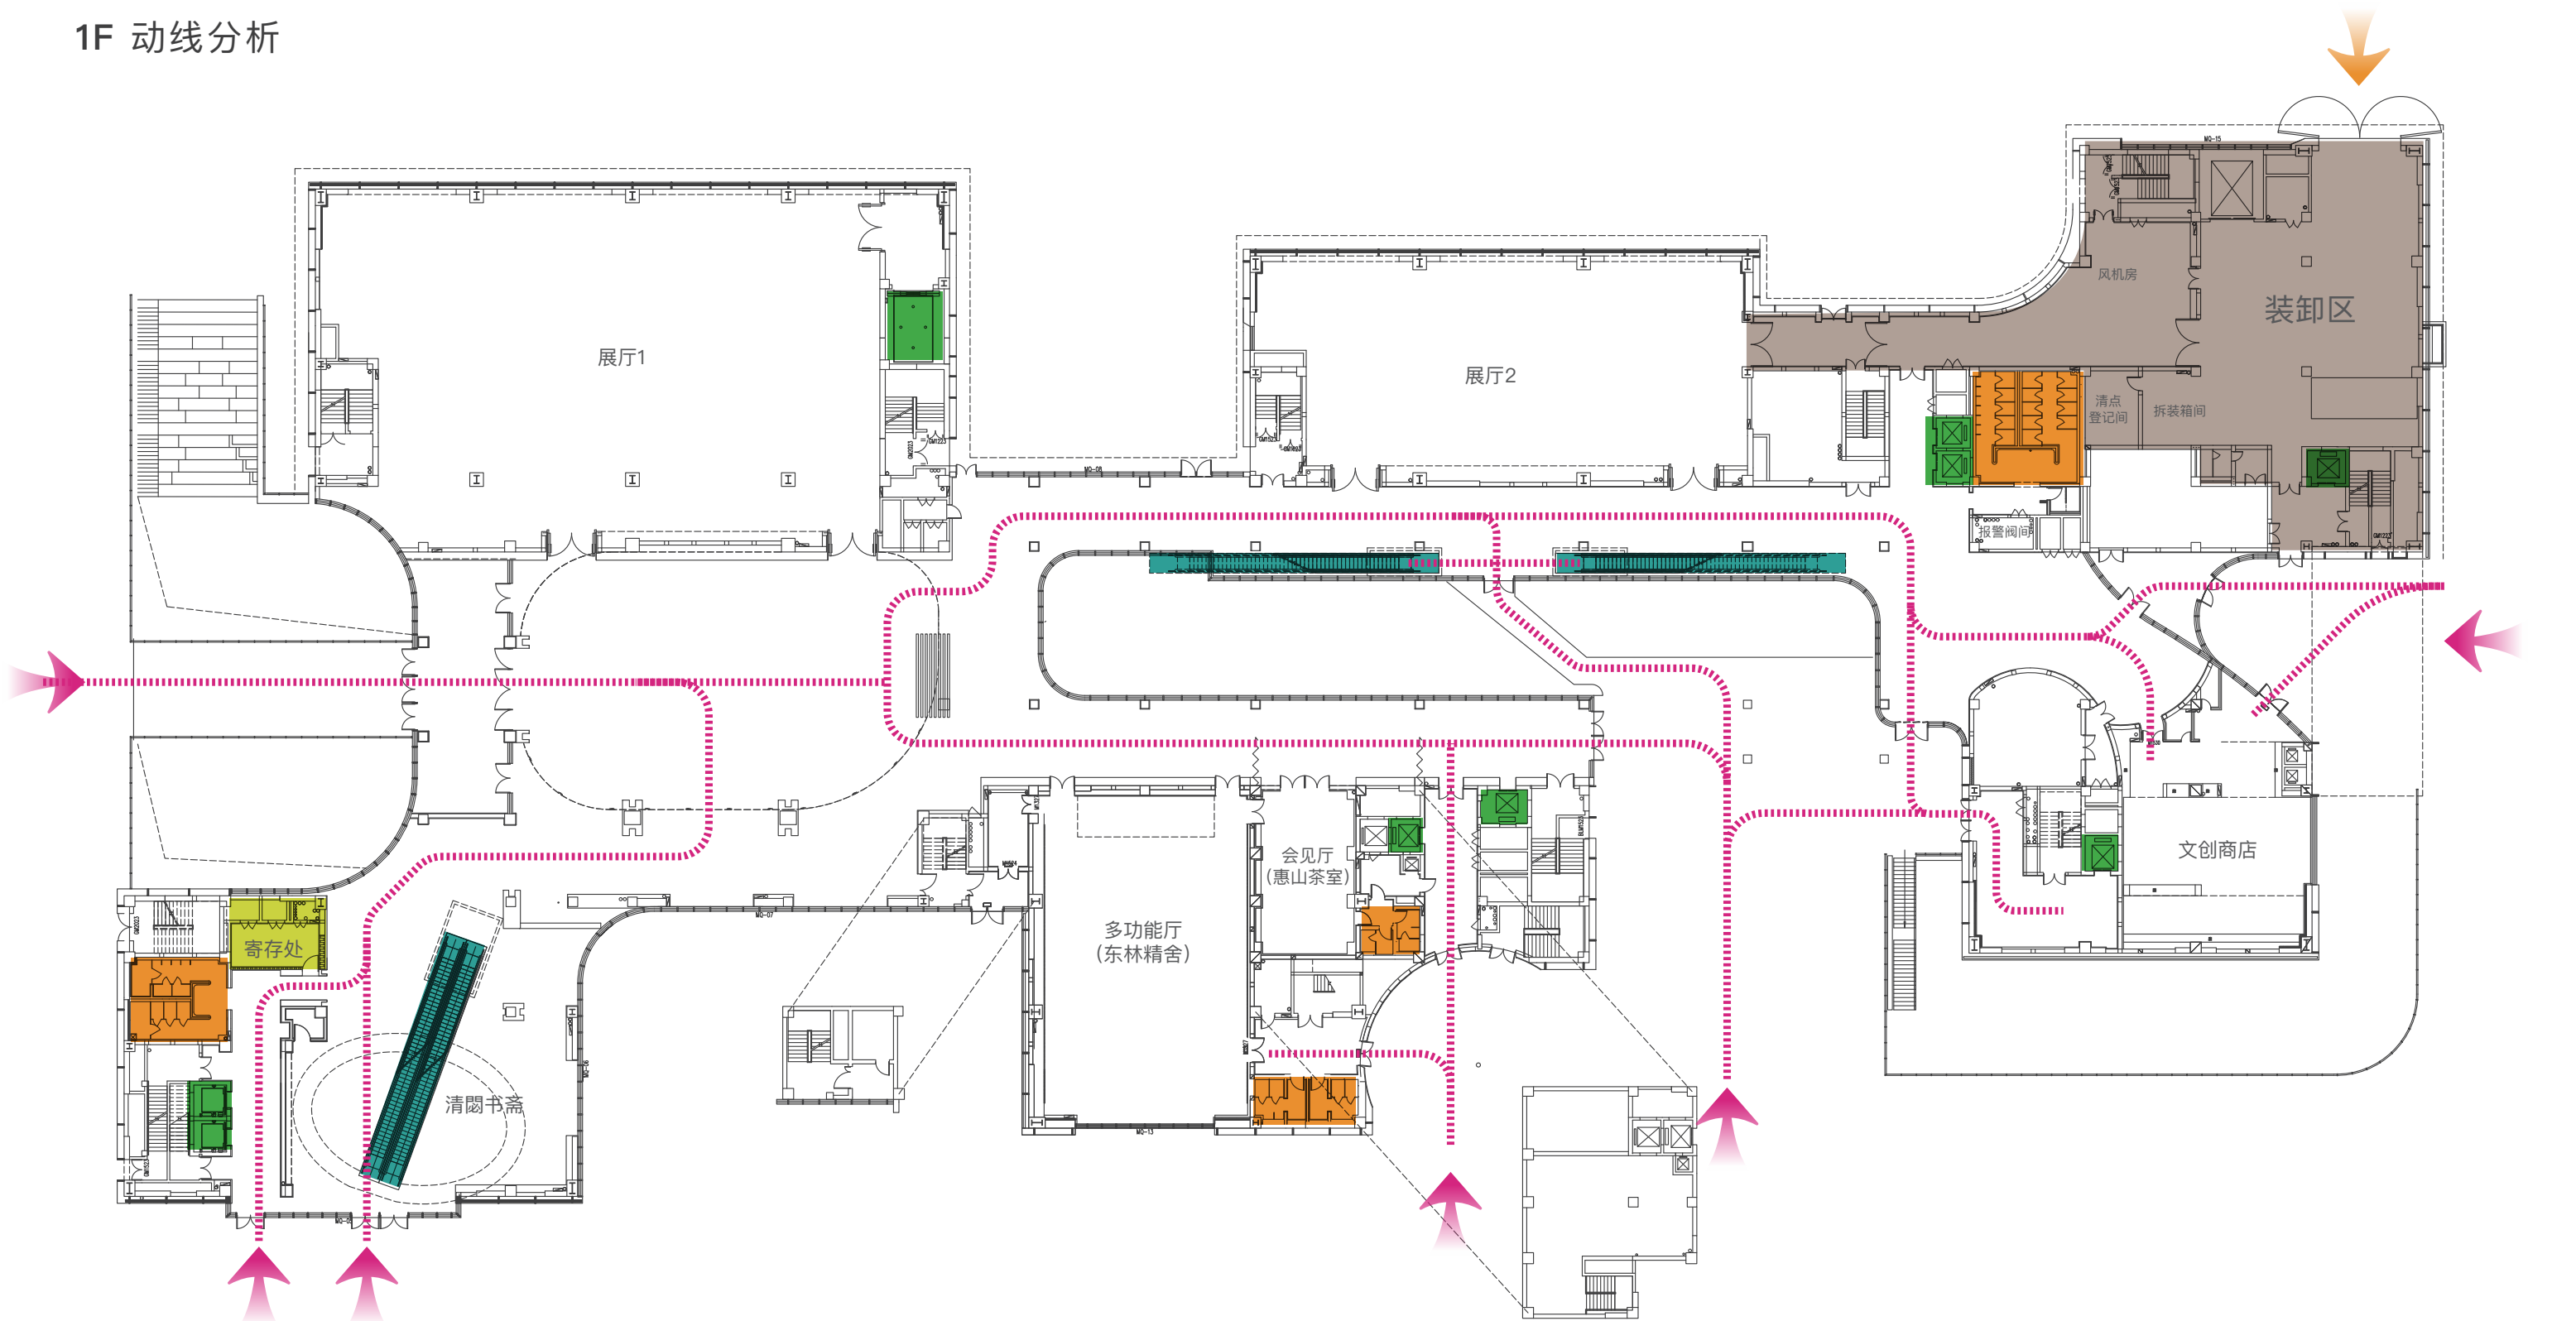


LEGEND 图例

- | | | | | | |
|---|------------------------------|---|----------------------------------|---|-------------------|
|  | 人行出入口
PEDESTRIAN ENTRANCE |  | 办公/后场区域
WORK AREA |  | 垂直电梯
LIFT |
|  | 人行流线
PEDESTRIAN ROUTE |  | 卫生间/母婴室
TOILET/BABY CARE ROOM |  | 手扶电梯
ESCALATOR |


SIGNAGES LOCATIONS

1F 主要标识初步落位

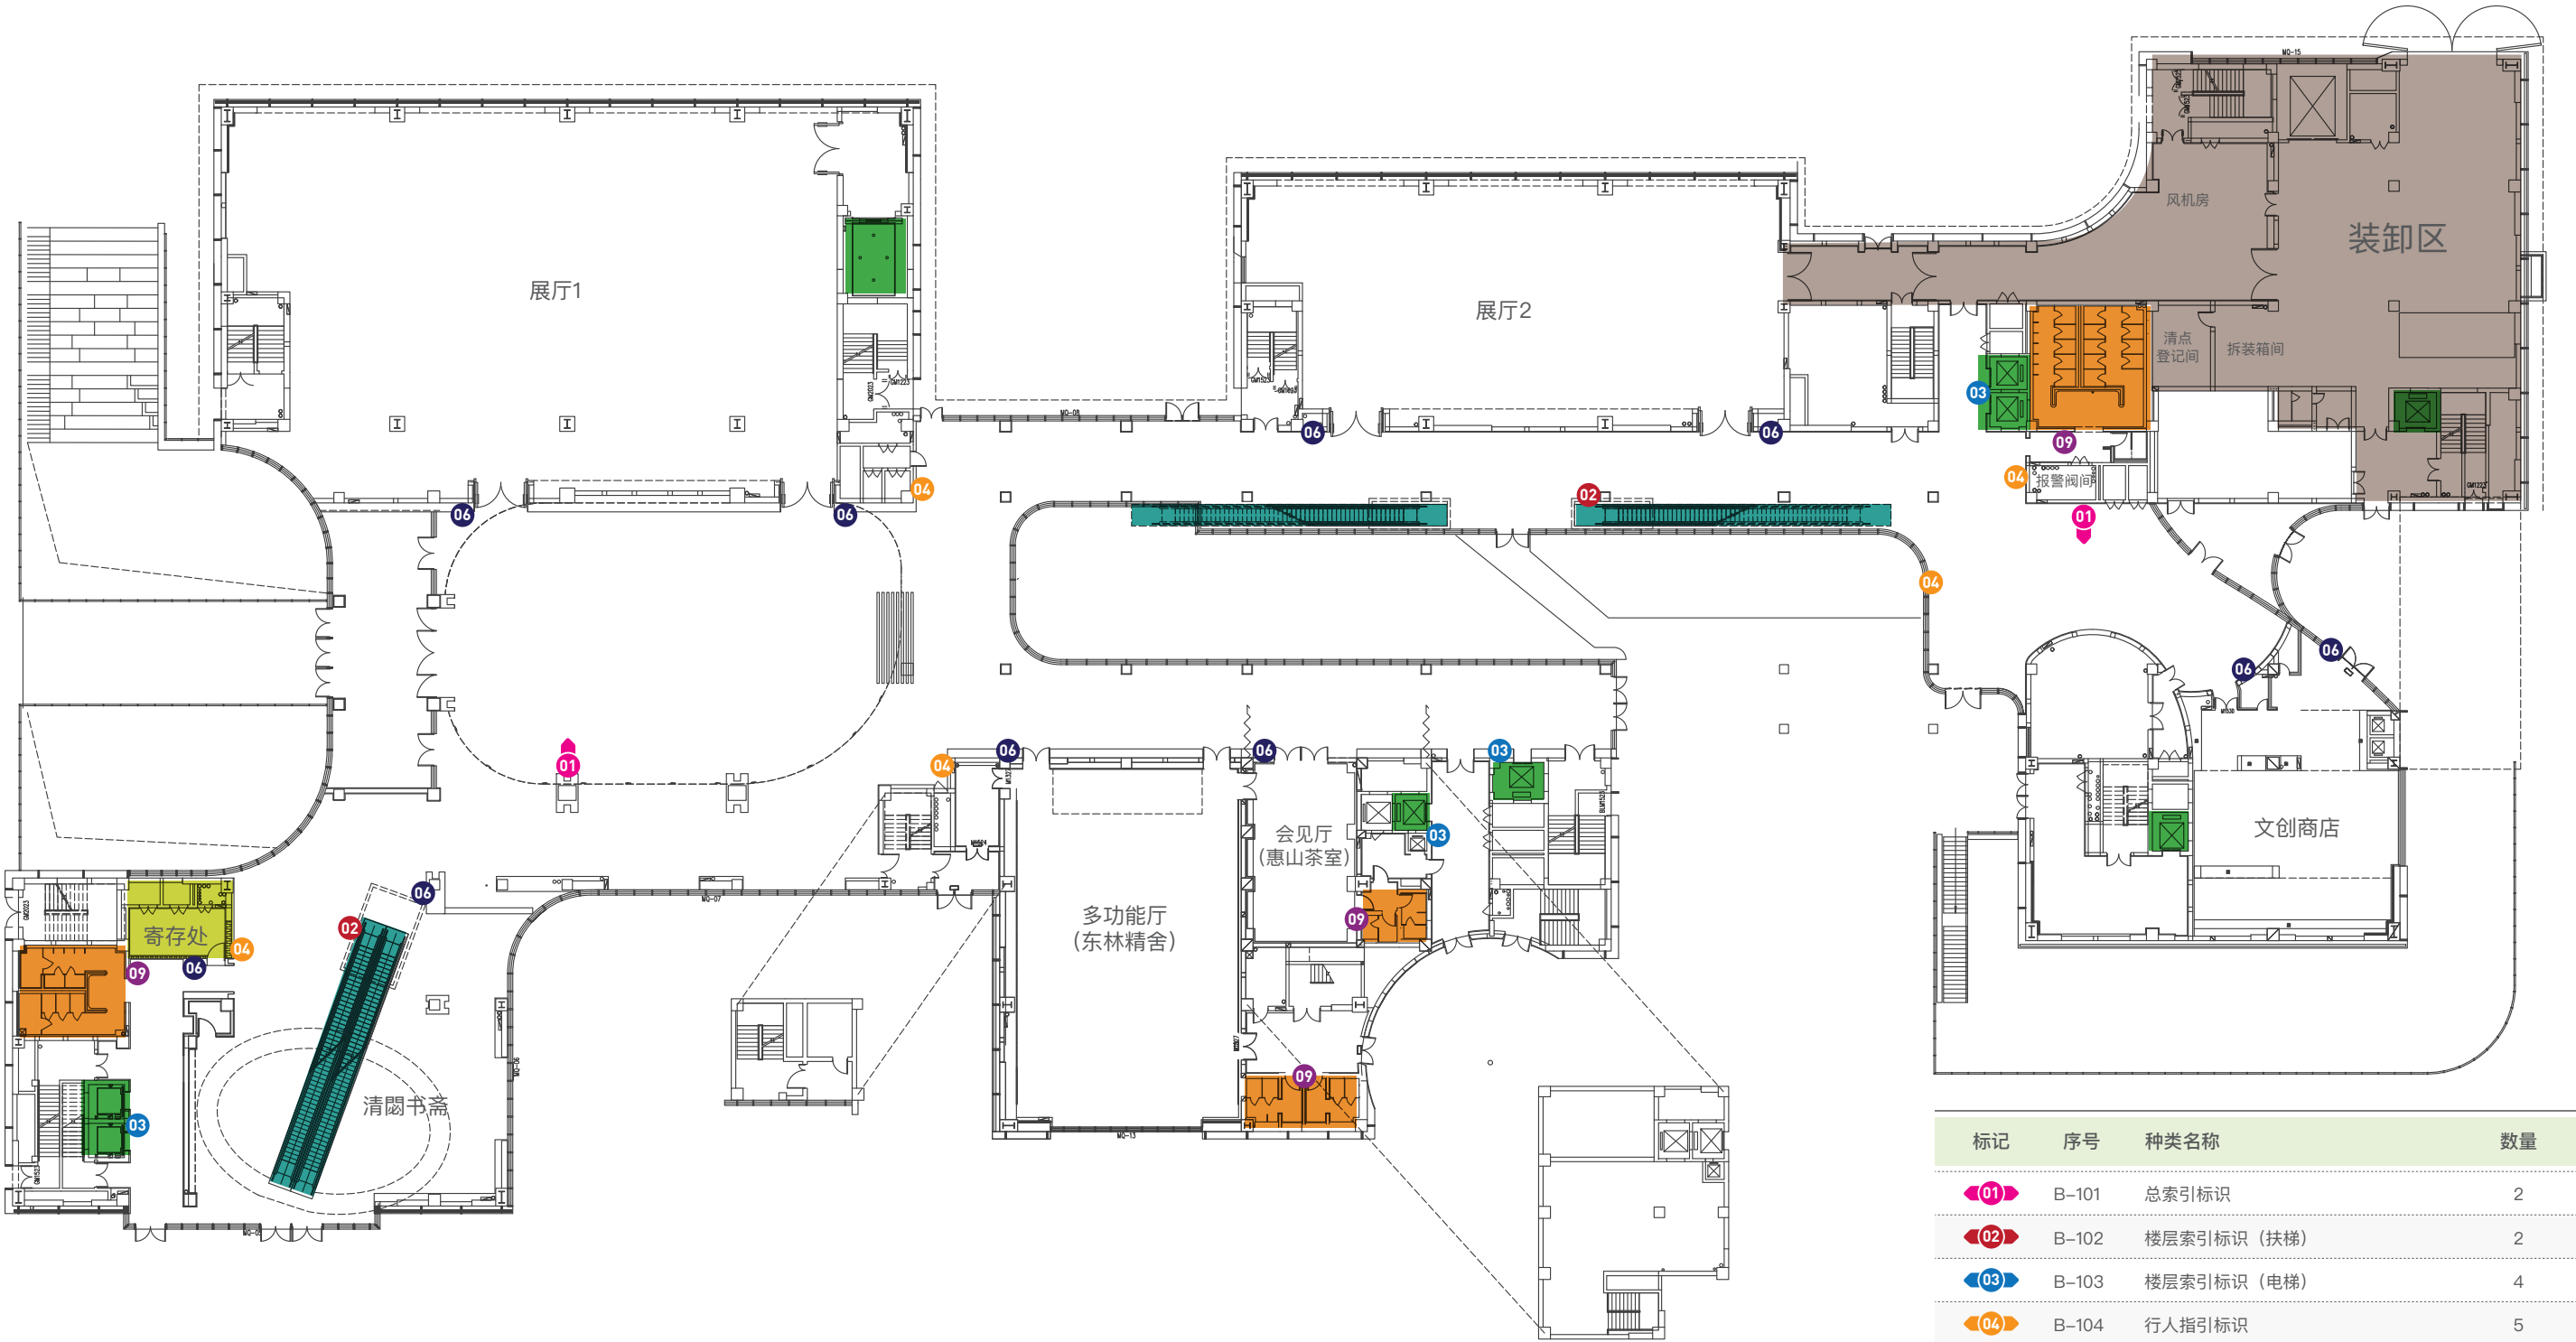

标记	序号	种类名称	数量
01	B-101	总索引标识	2
02	B-102	楼层索引标识 (扶梯)	2
03	B-103	楼层索引标识 (电梯)	4
04	B-104	行人指引标识	5
05	B-105	行人指引标识 (后场)	2
06	B-201	功能区标识	9
07	B-202	办公区/后场门牌	
08	B-203	功能间门牌	
09	B-204	卫生间/母婴室标识	4
10	B-301	步梯楼层标识	
11	B-302	消火栓标识	
12	B-303	消防疏散图	
13	B-401	警示提示标识	

2F 动线分析

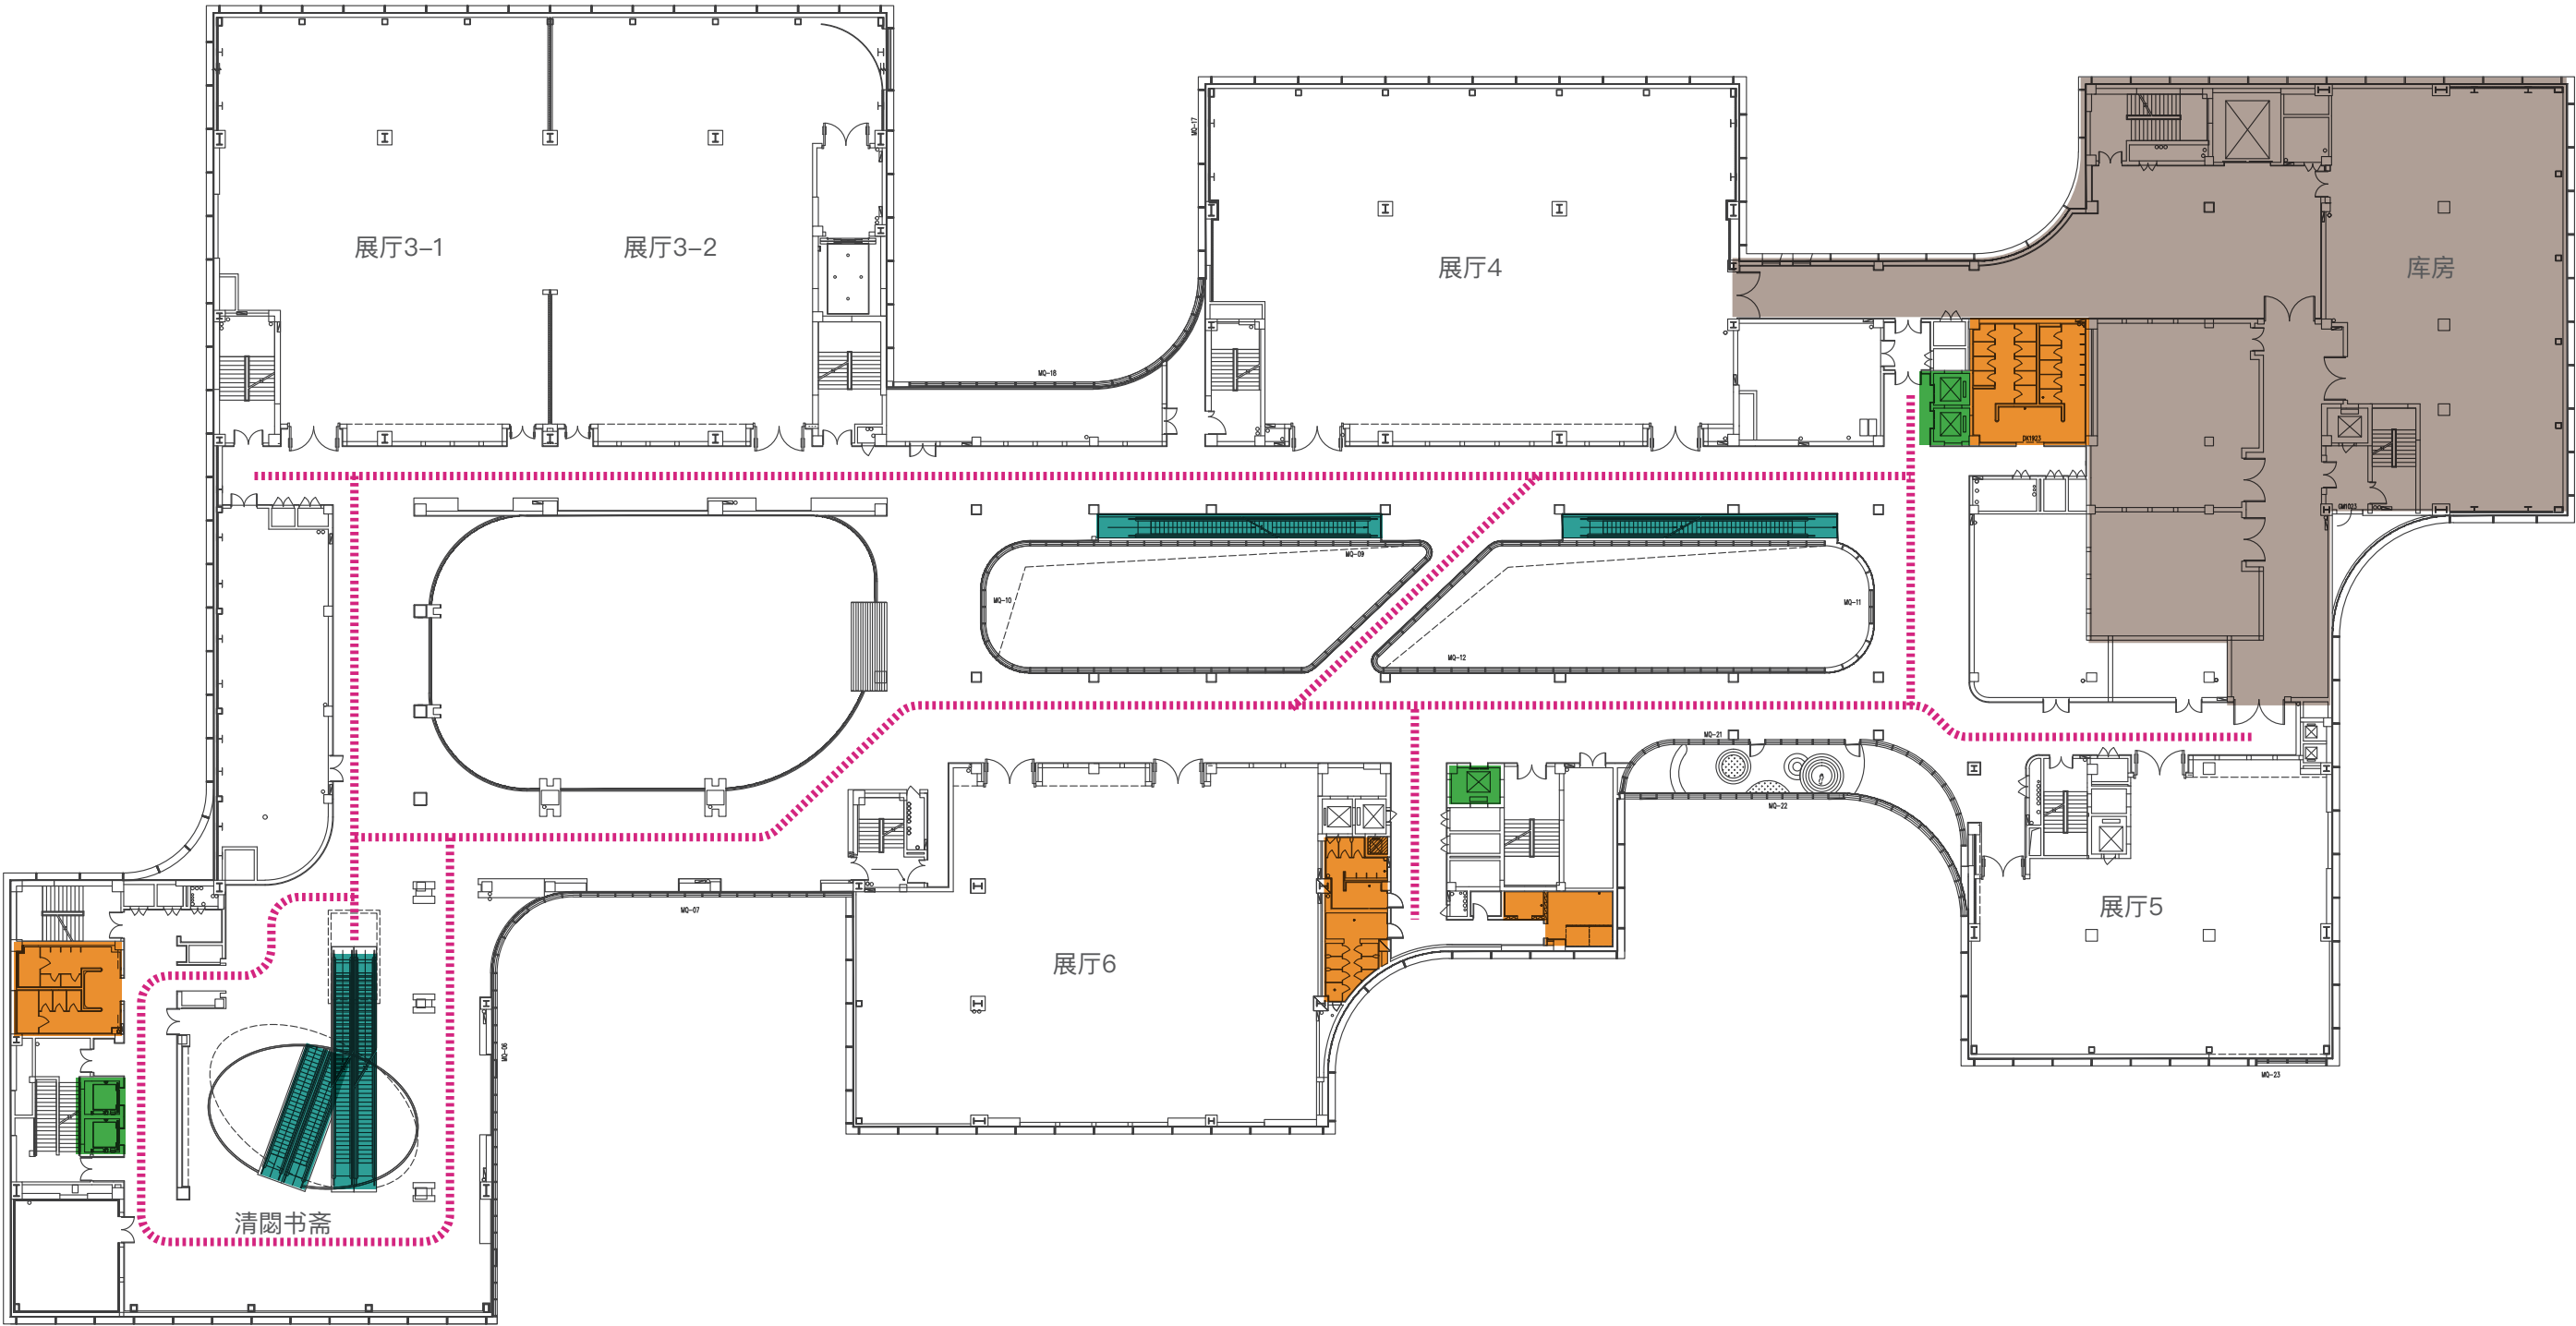


LEGEND 图例

- | | | | | | |
|---|------------------------------|---|----------------------------------|---|-------------------|
|  | 人行出入口
PEDESTRIAN ENTRANCE |  | 办公/后场区域
WORK AREA |  | 垂直电梯
LIFT |
|  | 人行流线
PEDESTRIAN ROUTE |  | 卫生间/母婴室
TOILET/BABY CARE ROOM |  | 手扶电梯
ESCALATOR |


SIGNAGES LOCATIONS

2F 主要标识初步落位

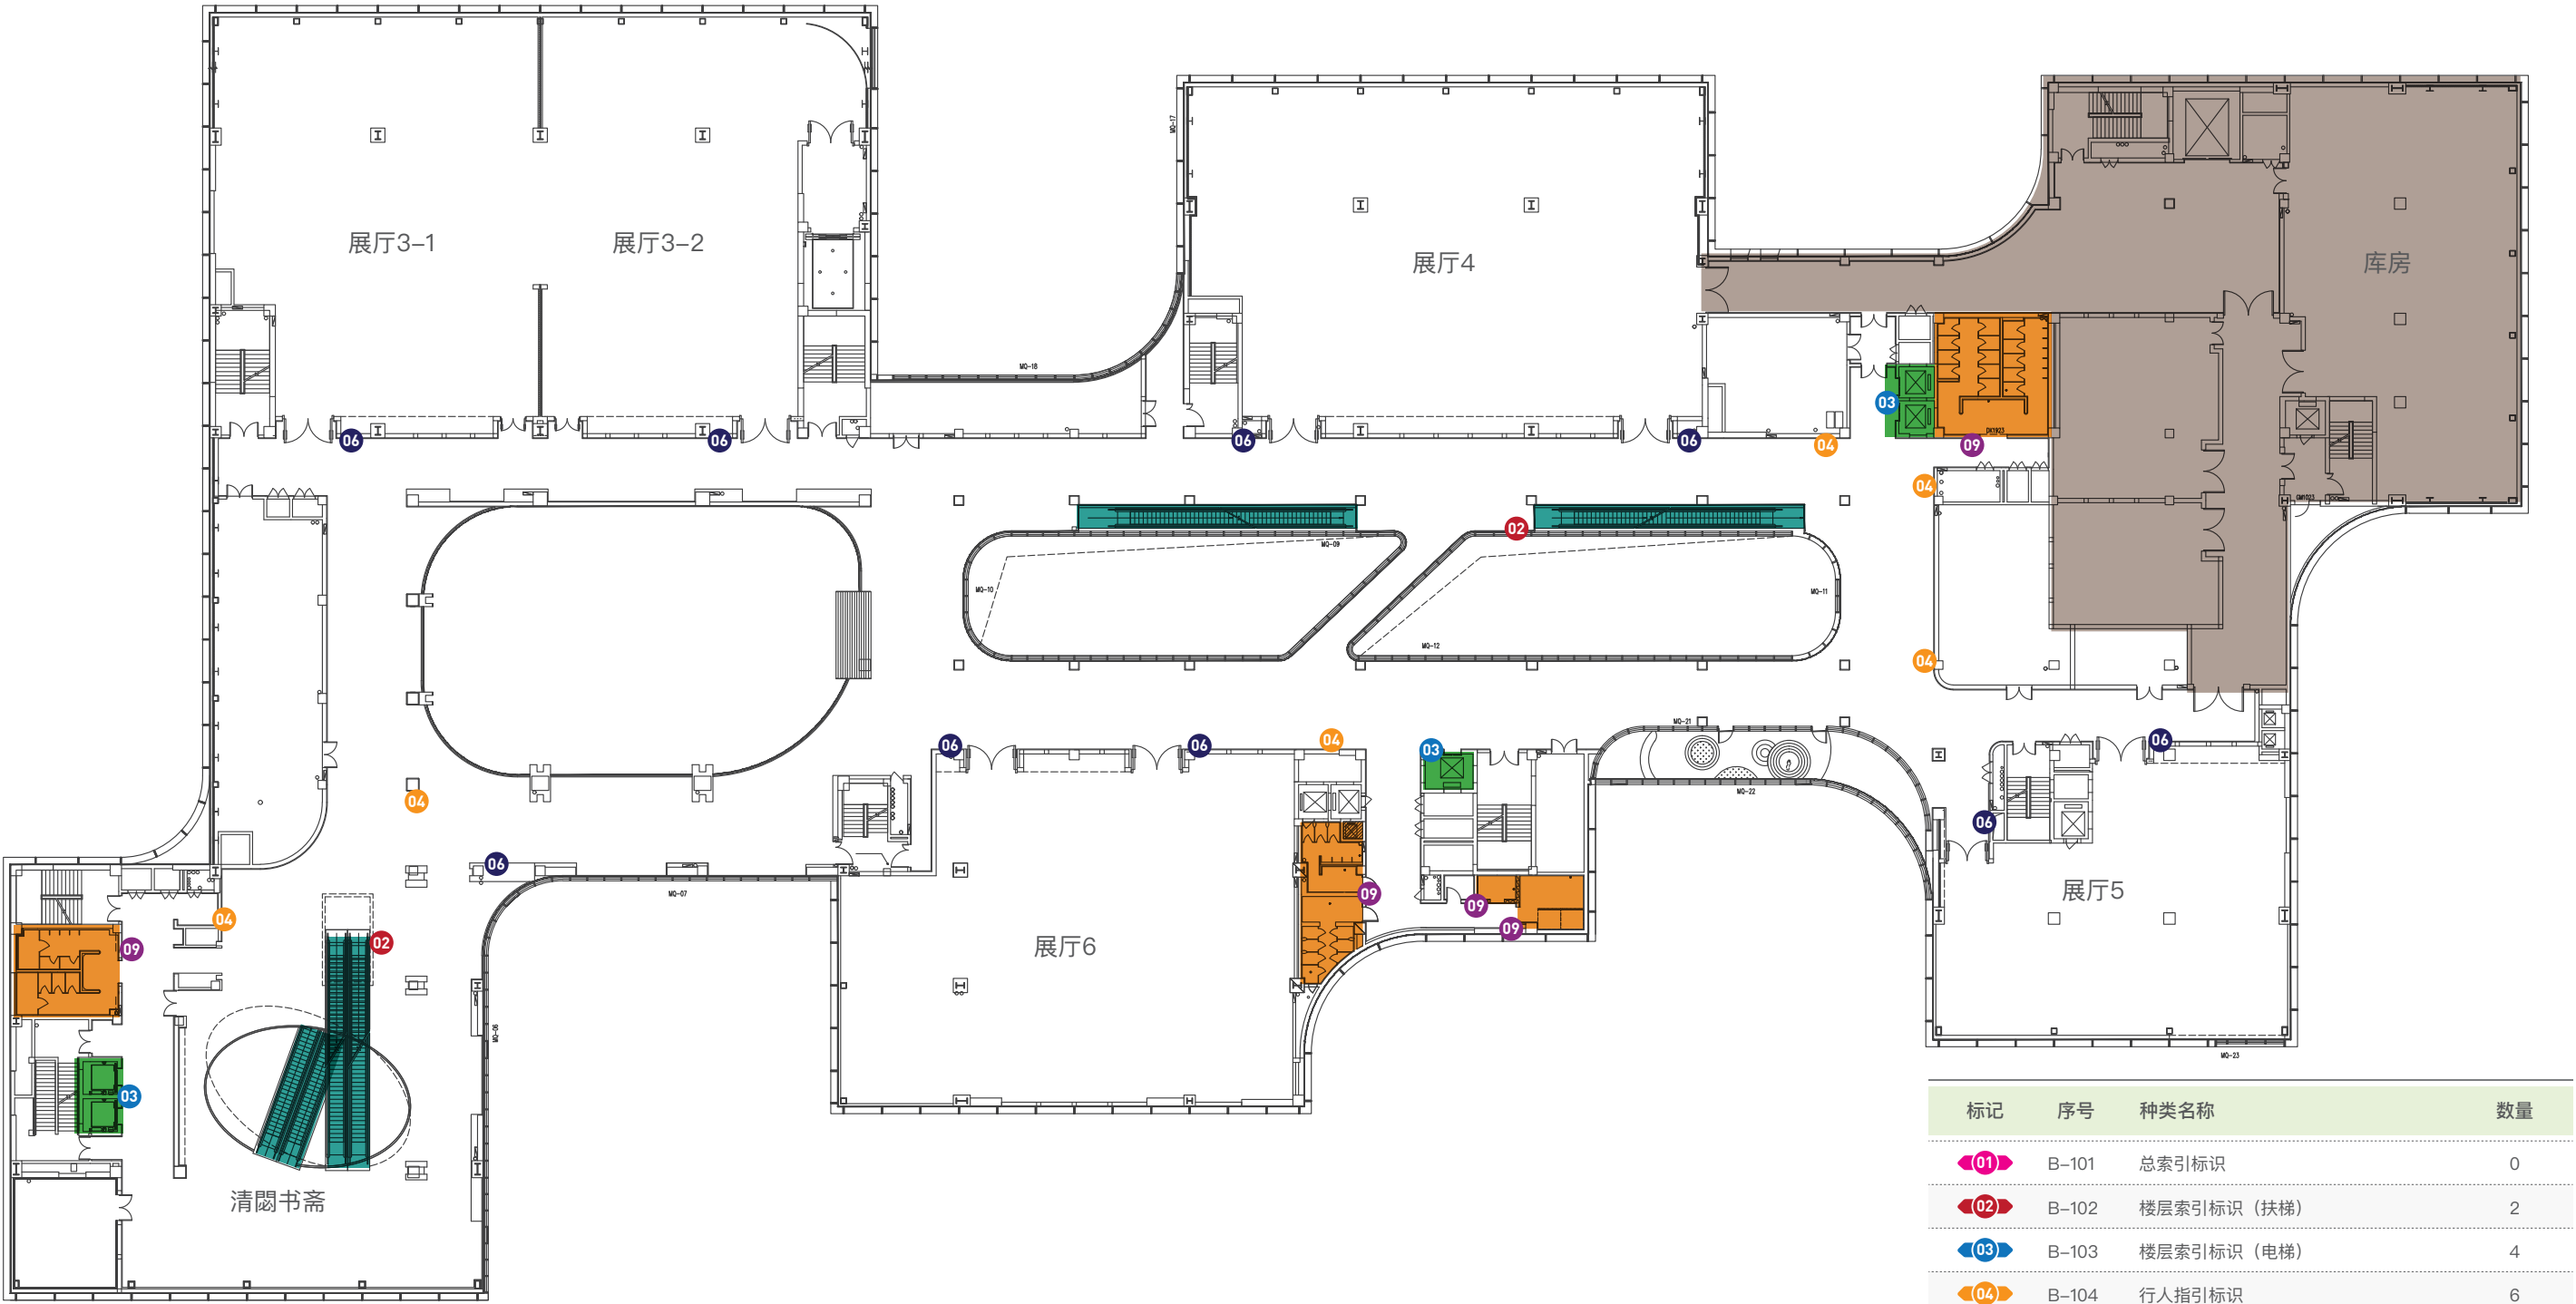

标记	序号	种类名称	数量
01	B-101	总索引标识	0
02	B-102	楼层索引标识 (扶梯)	2
03	B-103	楼层索引标识 (电梯)	4
04	B-104	行人指引标识	6
05	B-105	行人指引标识 (后场)	0
06	B-201	功能区标识	9
07	B-202	办公区/后场门牌	
08	B-203	功能间门牌	
09	B-204	卫生间/母婴室标识	5
10	B-301	步梯楼层标识	
11	B-302	消火栓标识	
12	B-303	消防疏散图	
13	B-401	警示提示标识	


3F 动线分析

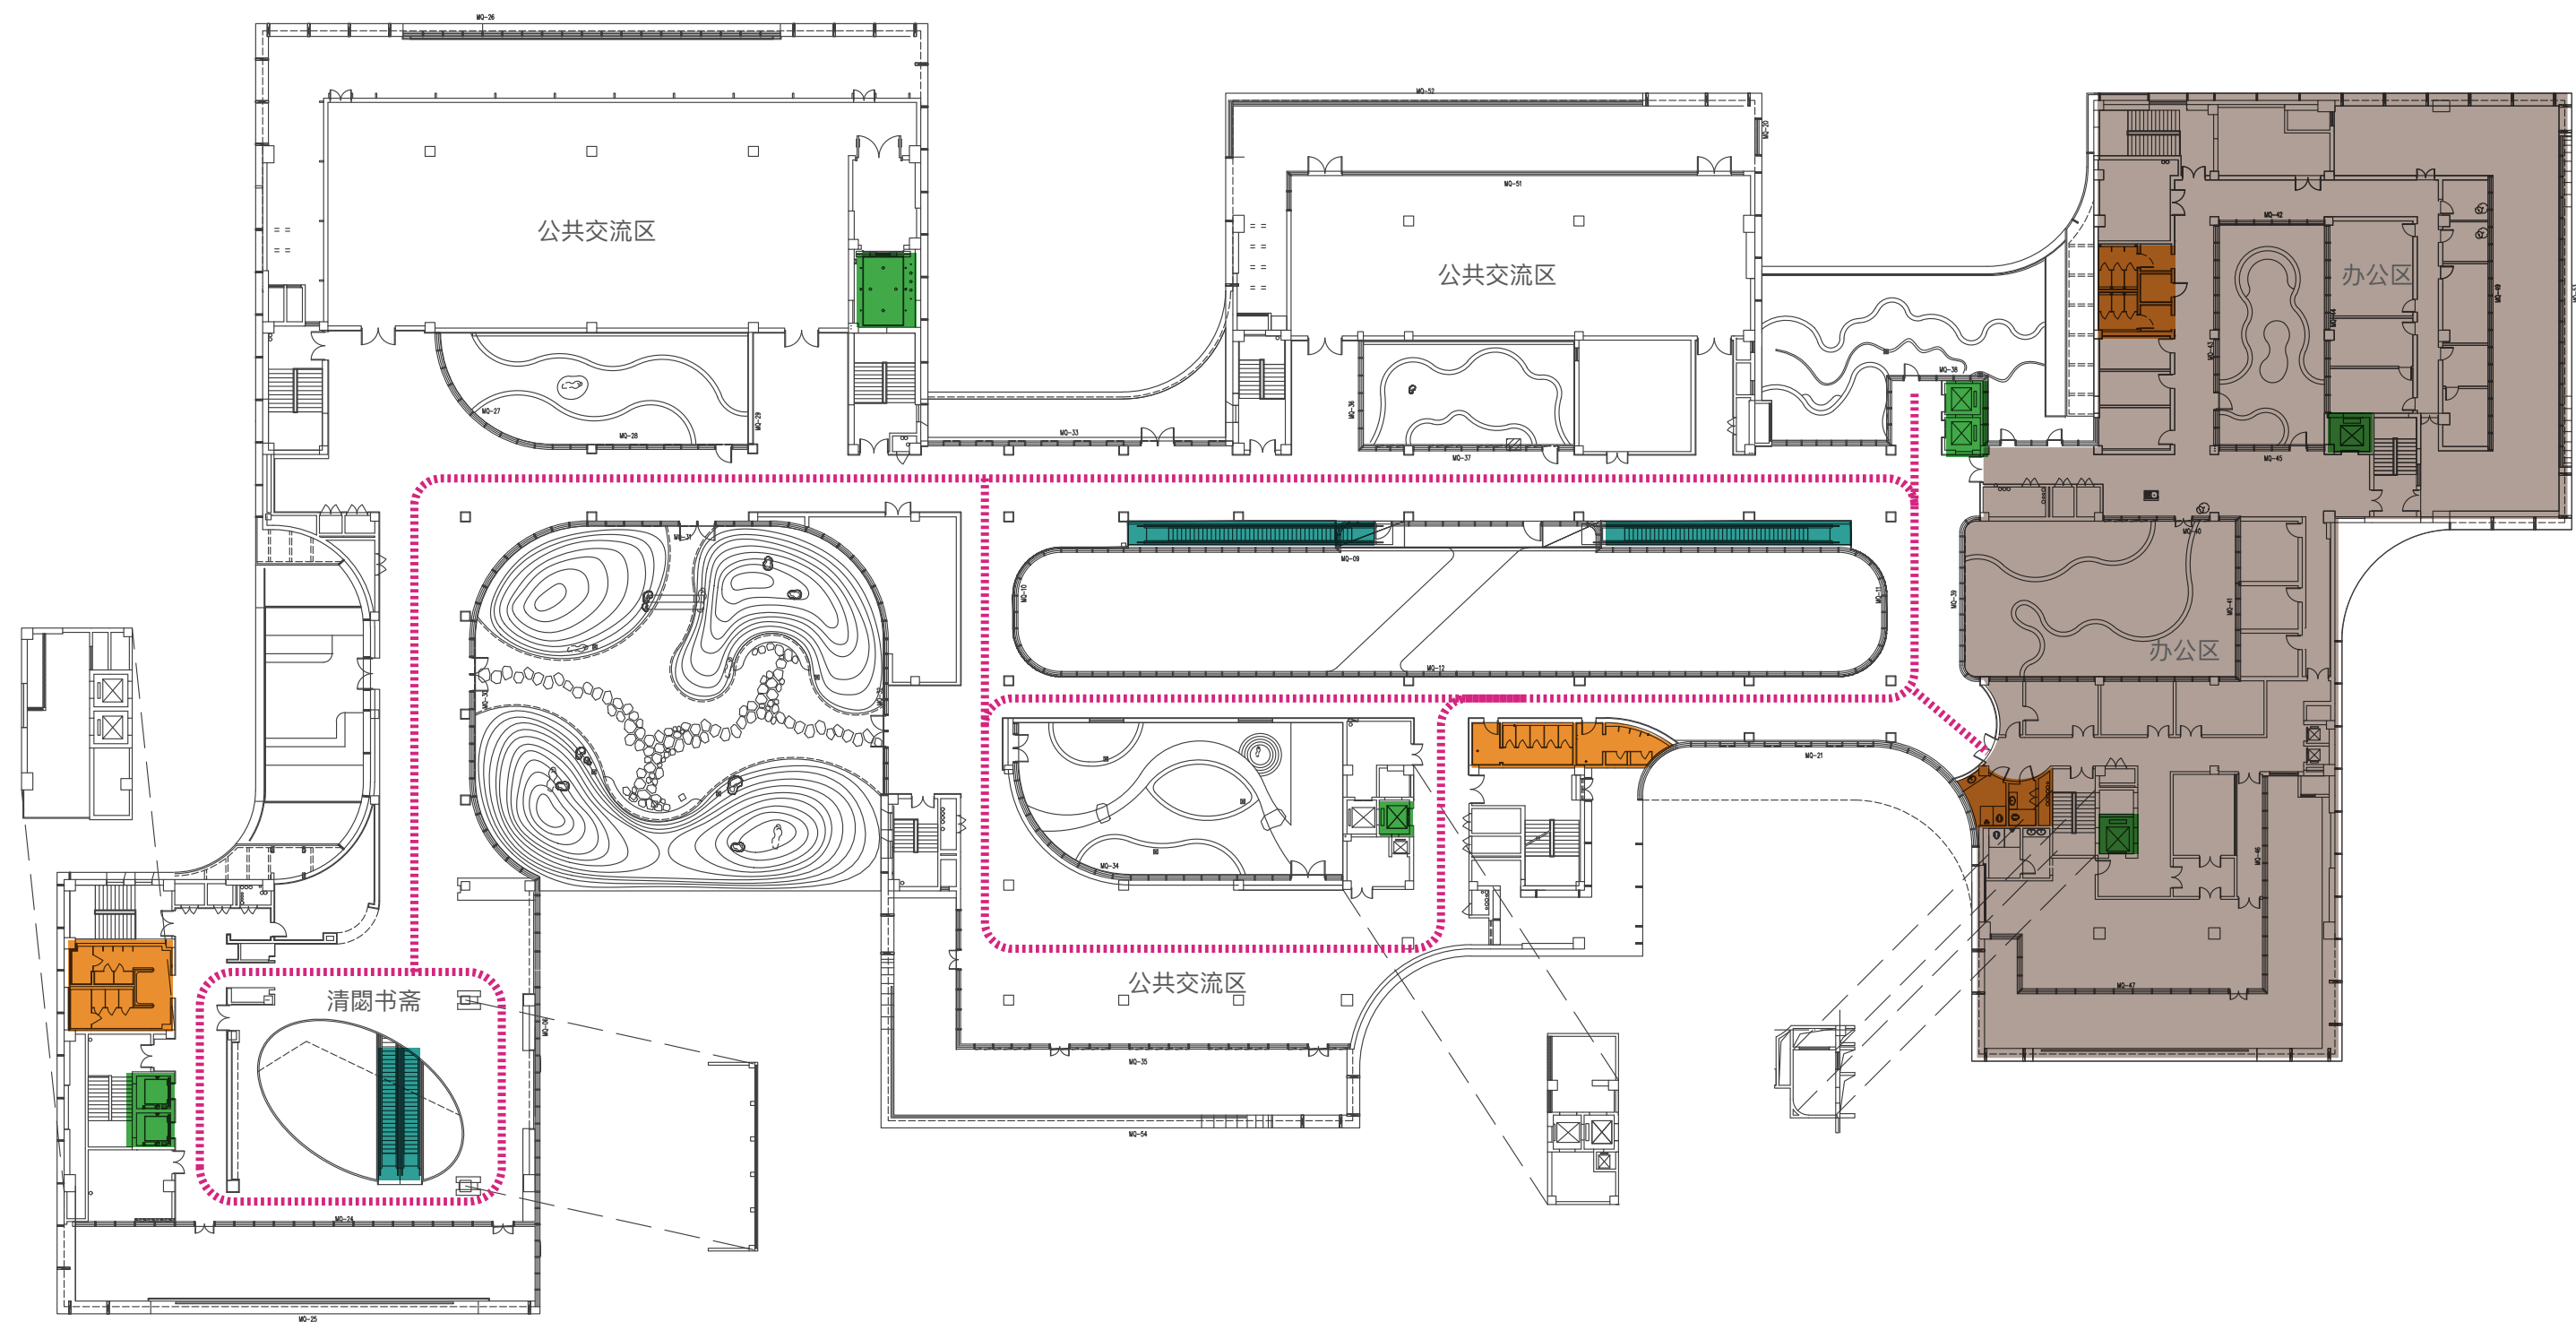

LEGEND 图例

- | | | | | | |
|---|------------------------------|---|----------------------------------|---|-------------------|
|  | 人行出入口
PEDESTRIAN ENTRANCE |  | 办公/后场区域
WORK AREA |  | 垂直电梯
LIFT |
|  | 人行流线
PEDESTRIAN ROUTE |  | 卫生间/母婴室
TOILET/BABY CARE ROOM |  | 手扶电梯
ESCALATOR |

3F 主要标识初步落位

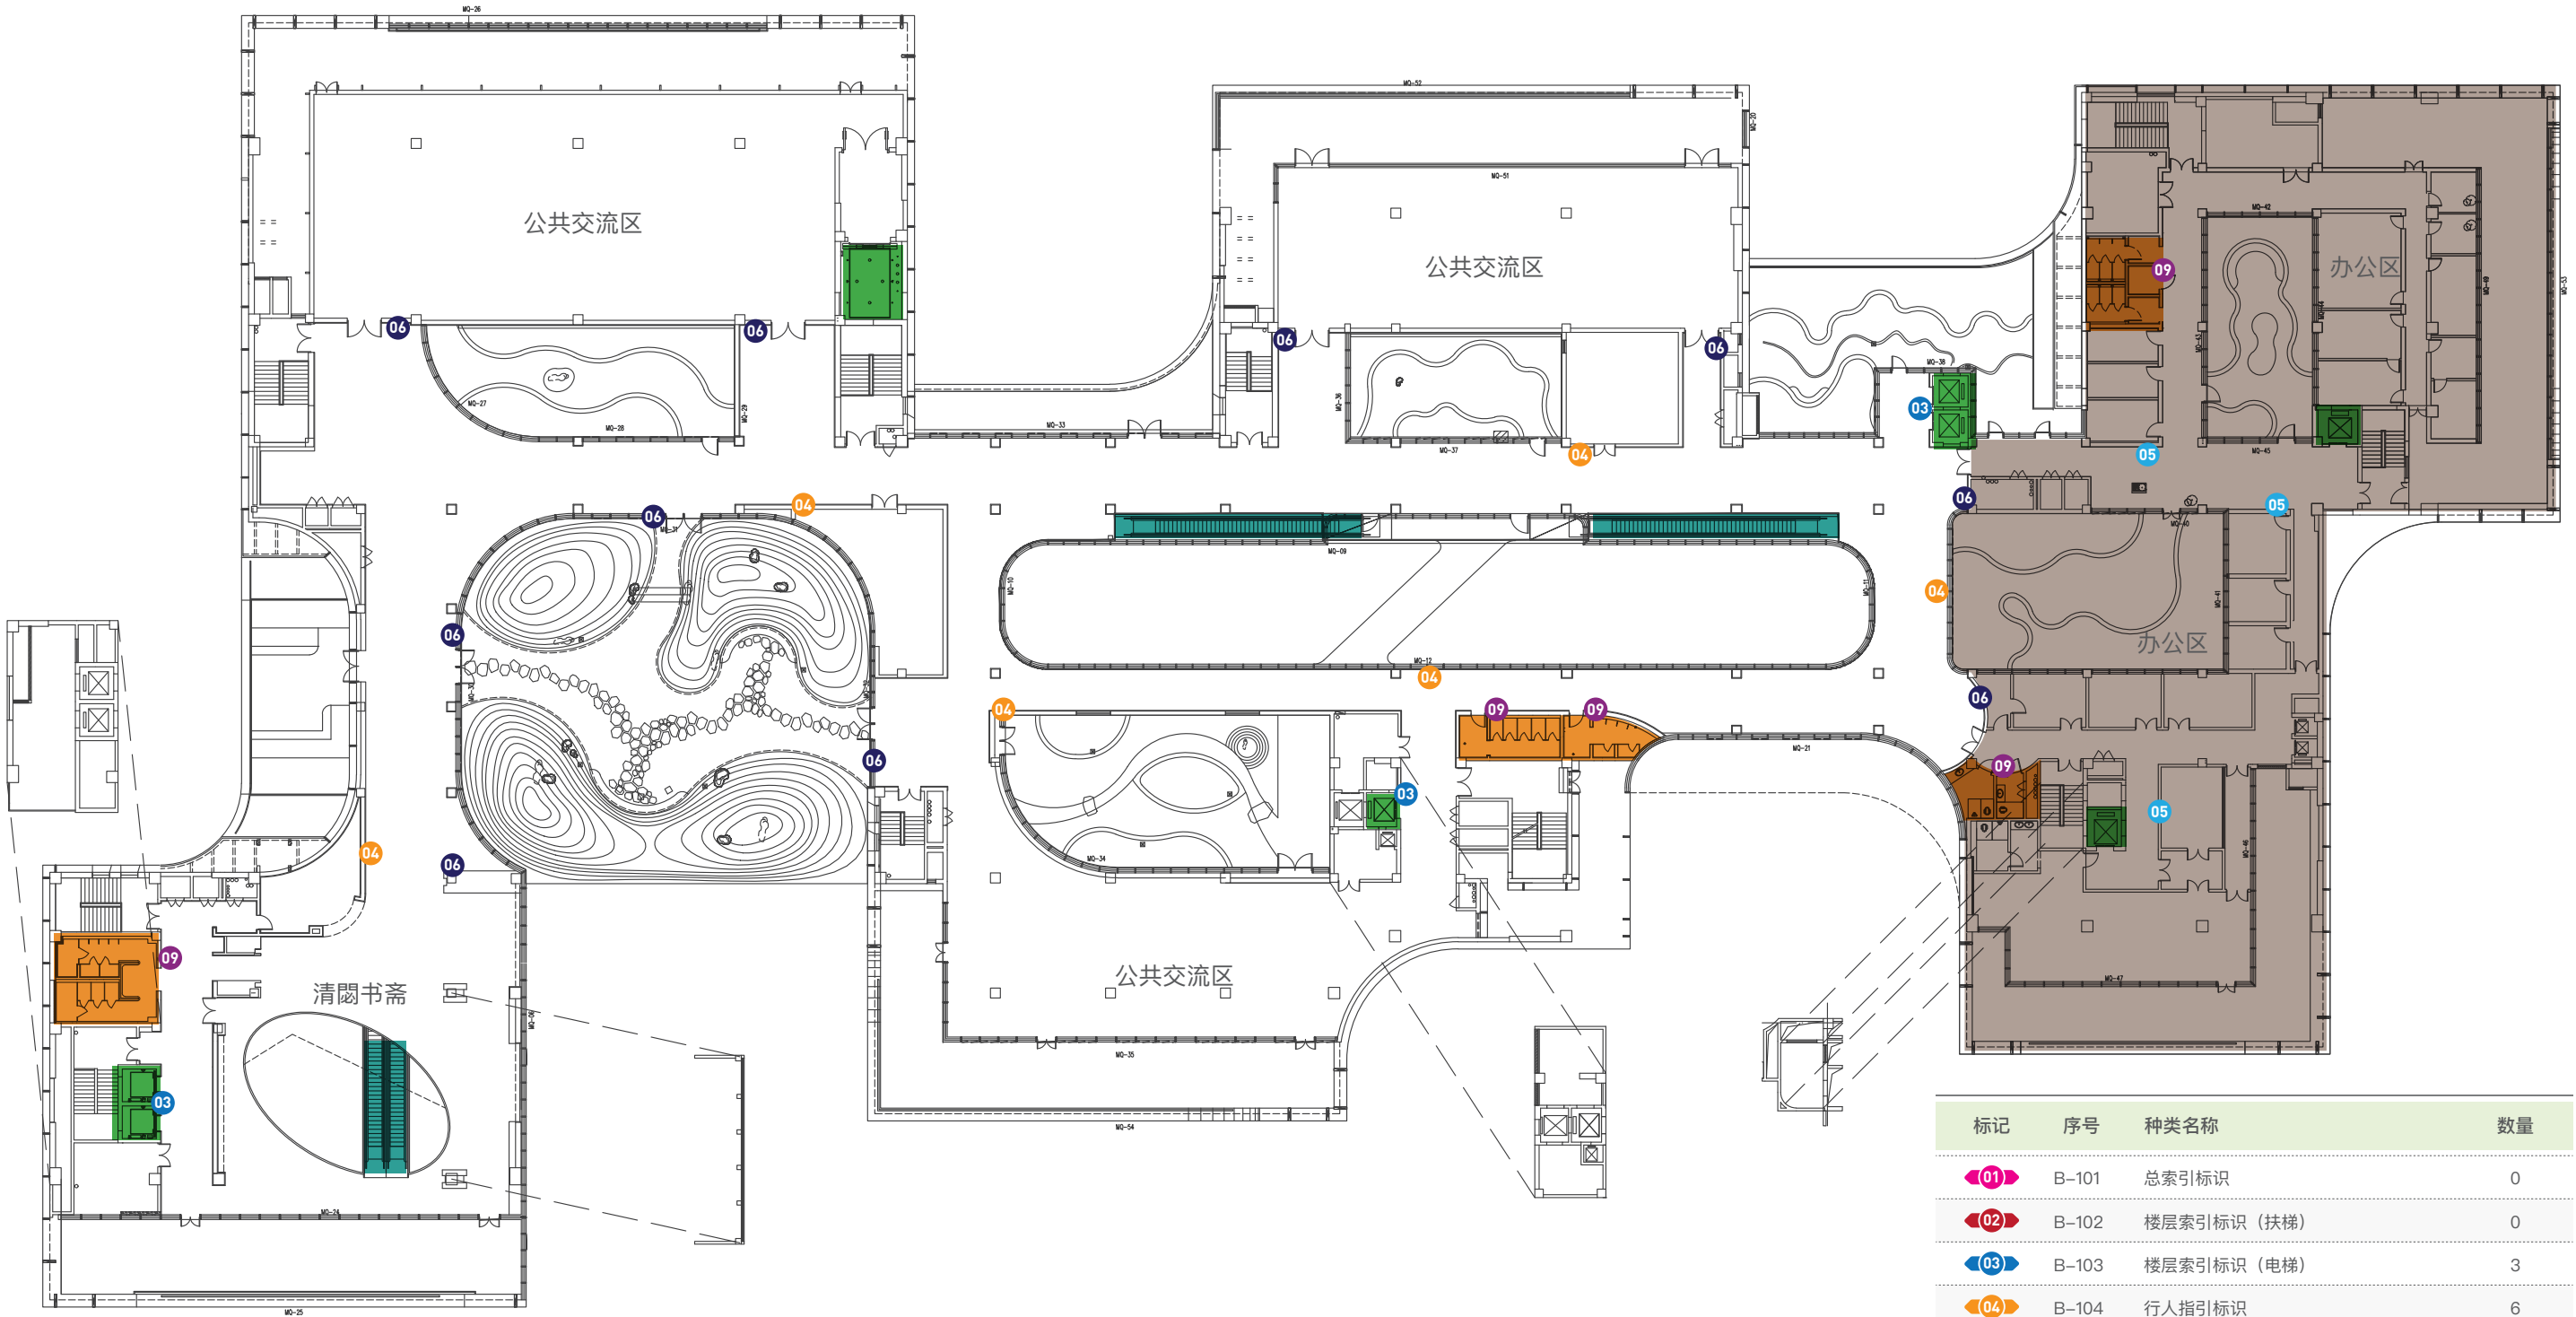

标记	序号	种类名称	数量
01	B-101	总索引标识	0
02	B-102	楼层索引标识 (扶梯)	0
03	B-103	楼层索引标识 (电梯)	3
04	B-104	行人指引标识	6
05	B-105	行人指引标识 (后场)	3
06	B-201	功能区标识	10
07	B-202	办公区/后场门牌	
08	B-203	功能间门牌	
09	B-204	卫生间/母婴室标识	5
10	B-301	步梯楼层标识	
11	B-302	消火栓标识	
12	B-303	消防疏散图	
13	B-401	警示提示标识	