



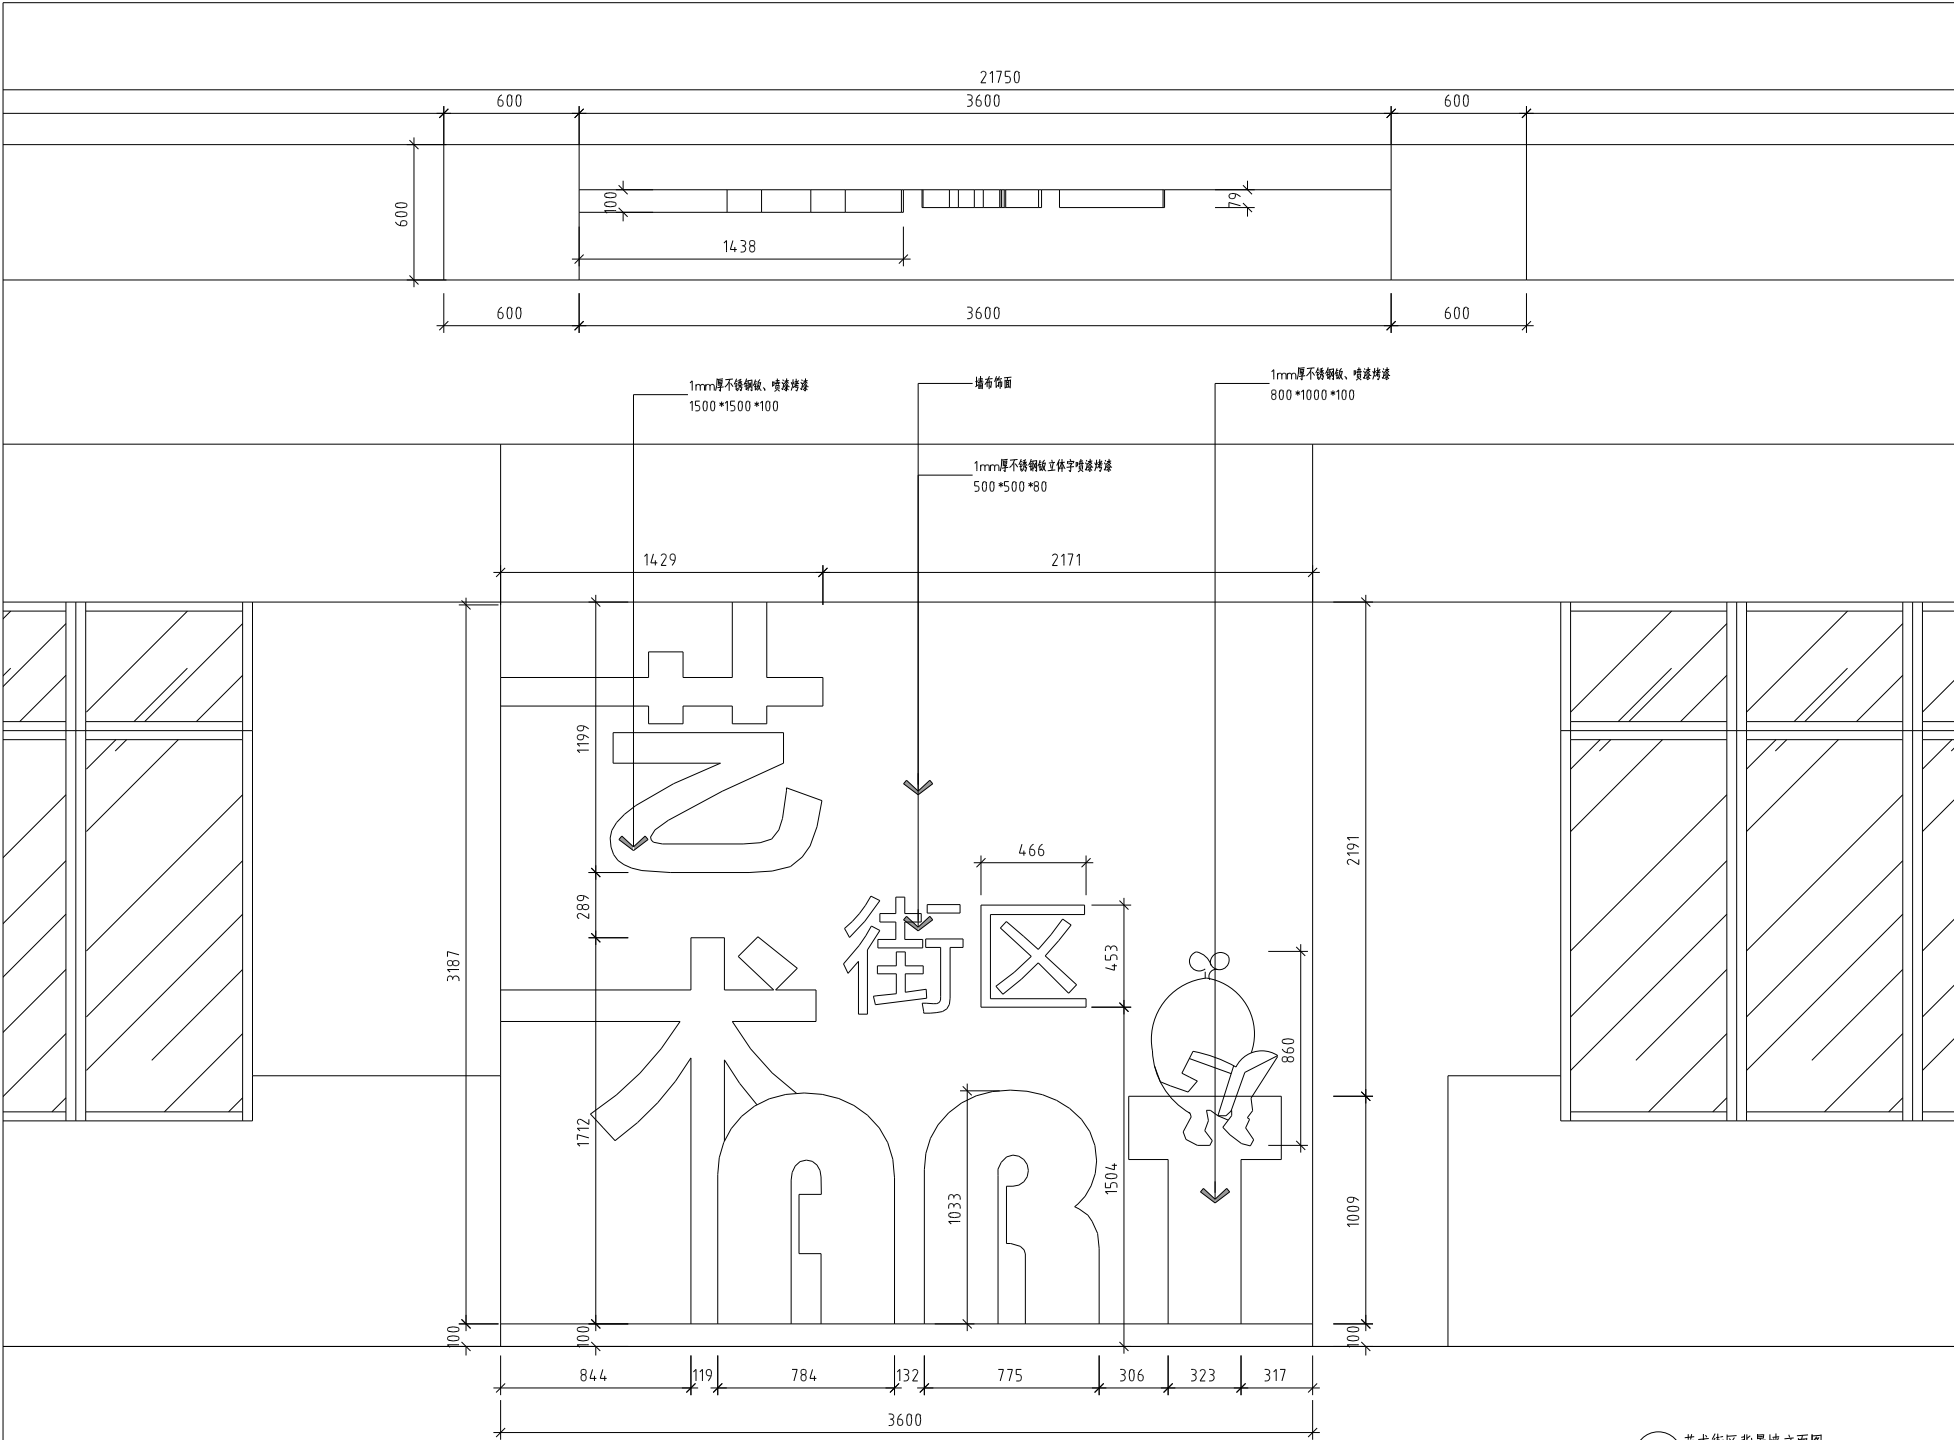

REVISIONS 变更记录		
NO. 编号	DATE 日期	REMARKS 备注
注意事项		
1. 此图属甲方设计属公司所有, 未经本公司书面批准不得翻用。		
2. 施工单位须于施工前详细阅读本图, 施工时须于施工前详细阅读本图, 确保施工尺寸与图面尺寸相符。		
3. 图面与施工现场如有任何差异, 以图面为准。		
4. 所有材料必须符合国家及地方相关标准。		
7. 不得随意更改。		
PROJECT (工程名称)		
TITLE (图名)		
DESIGNED BY (设计)		
CHECKED BY (审核)		
DRAWN BY (绘图)		
JOB NO. (设计编号)		
SCALE (比例)		
DATE (日期)		
DRAWING NO. (图号)		

艺术街区背景墙立面图

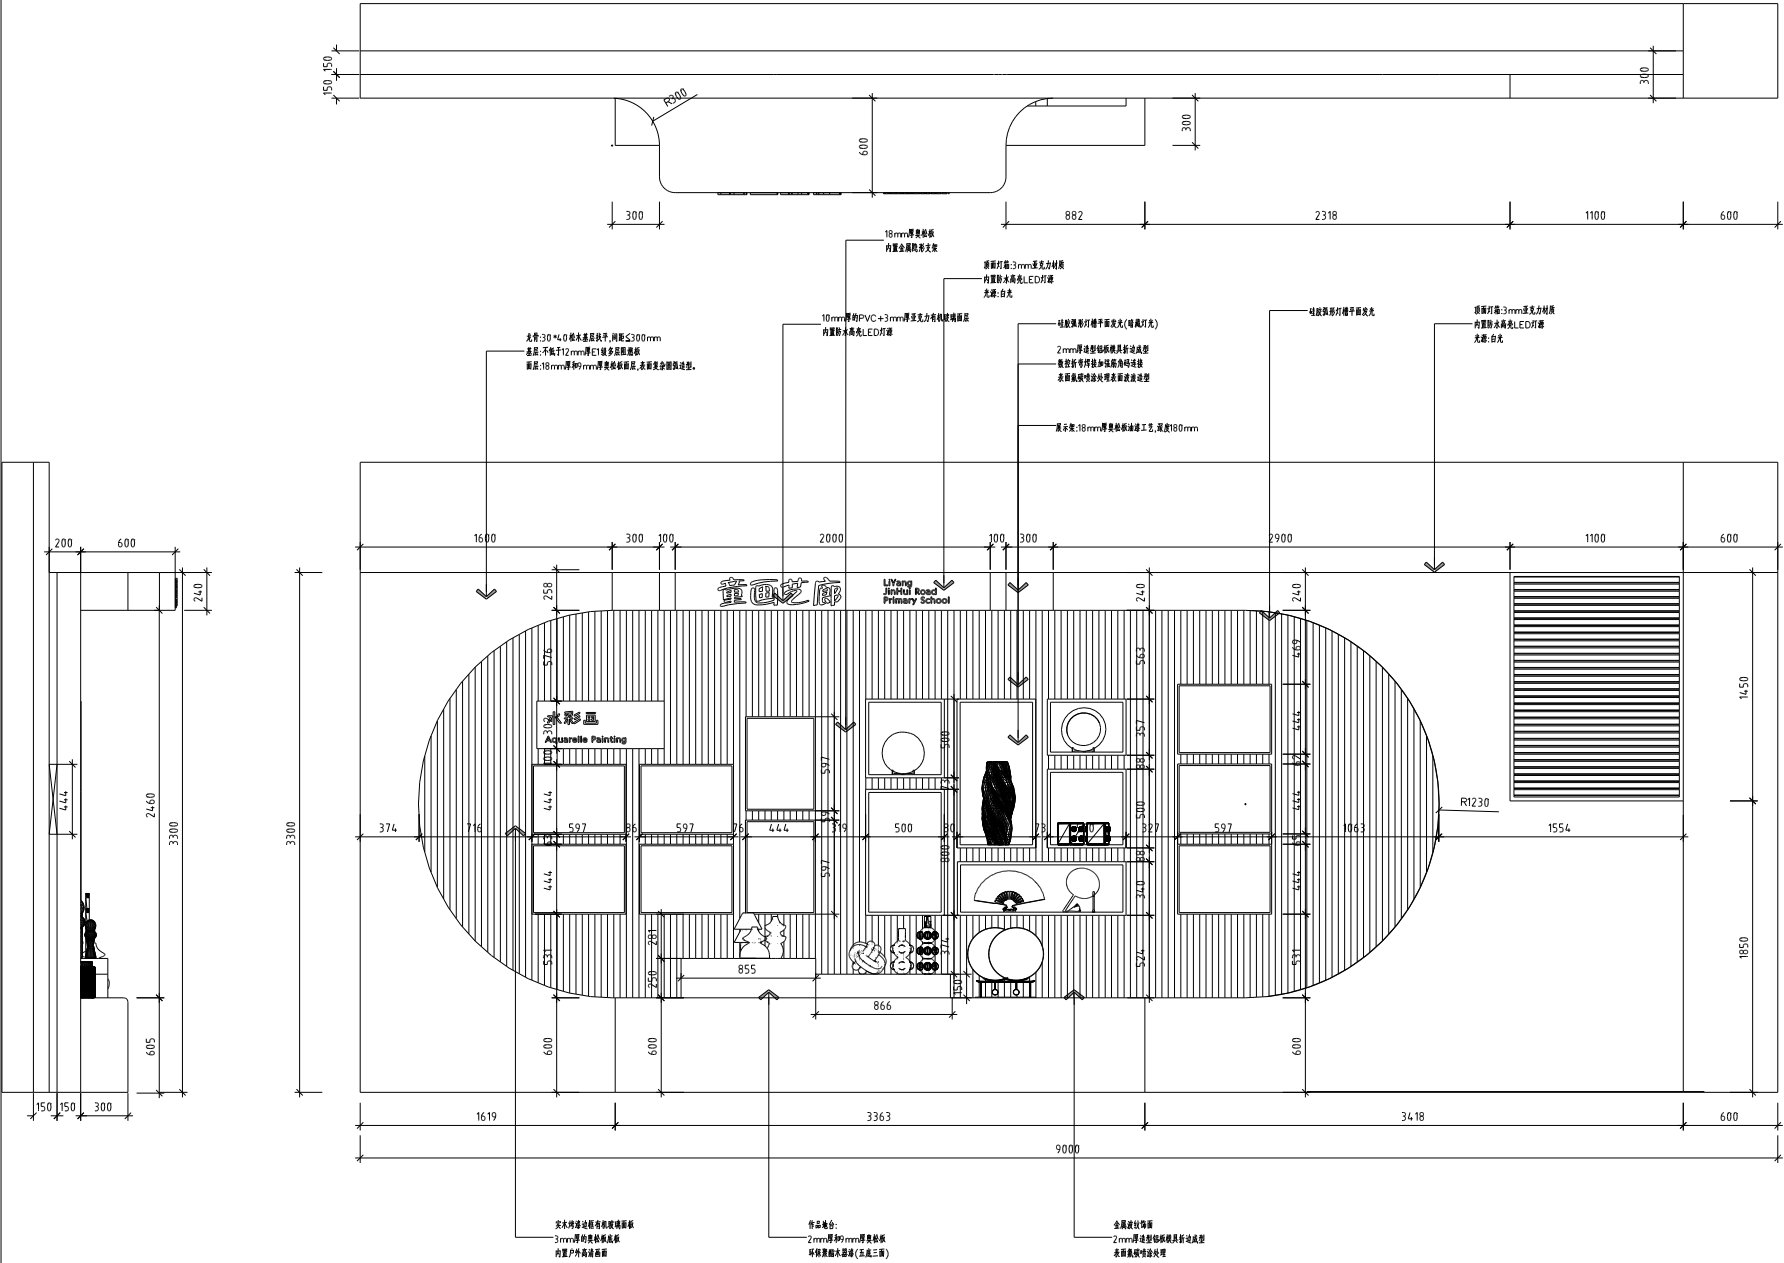

REVISIONS 变更记录			
NO.	编号	DATE 日期	REMARKS 备注


注意事项

1. 前期规划之设计属公司所有, 未经本公司同意不得擅自使用。
2. 施工过程中须于施工前详细阅读施工图上之尺寸与实际情况尺寸是否相符。
3. 因施工与规划存在差异, 须经于施工前经设计部和公司相关负责人, 否则一切费用及后果由甲方之施工人自行承担。
4. 所有材料必须经之验收合格后方可使用, 于工程竣工后向公司移交。
5. 任何工程上之增减或修改须由甲方, 乙方, 设计部三方同意后方可进行修改。
6. 如图中所示之项目与实际情况不符, 以实际为准。
7. 不得重复使用。

金锐兴

PROJECT (工程名称)	
TITLE (图名名称)	
DESIGNED BY (设计)	
CHECKED BY (审核)	
DRAWN BY (绘图)	
JOB NO. (设计编号)	
SCALE (比例)	
DATE (日期)	
DRAWING NO. (图号)	26


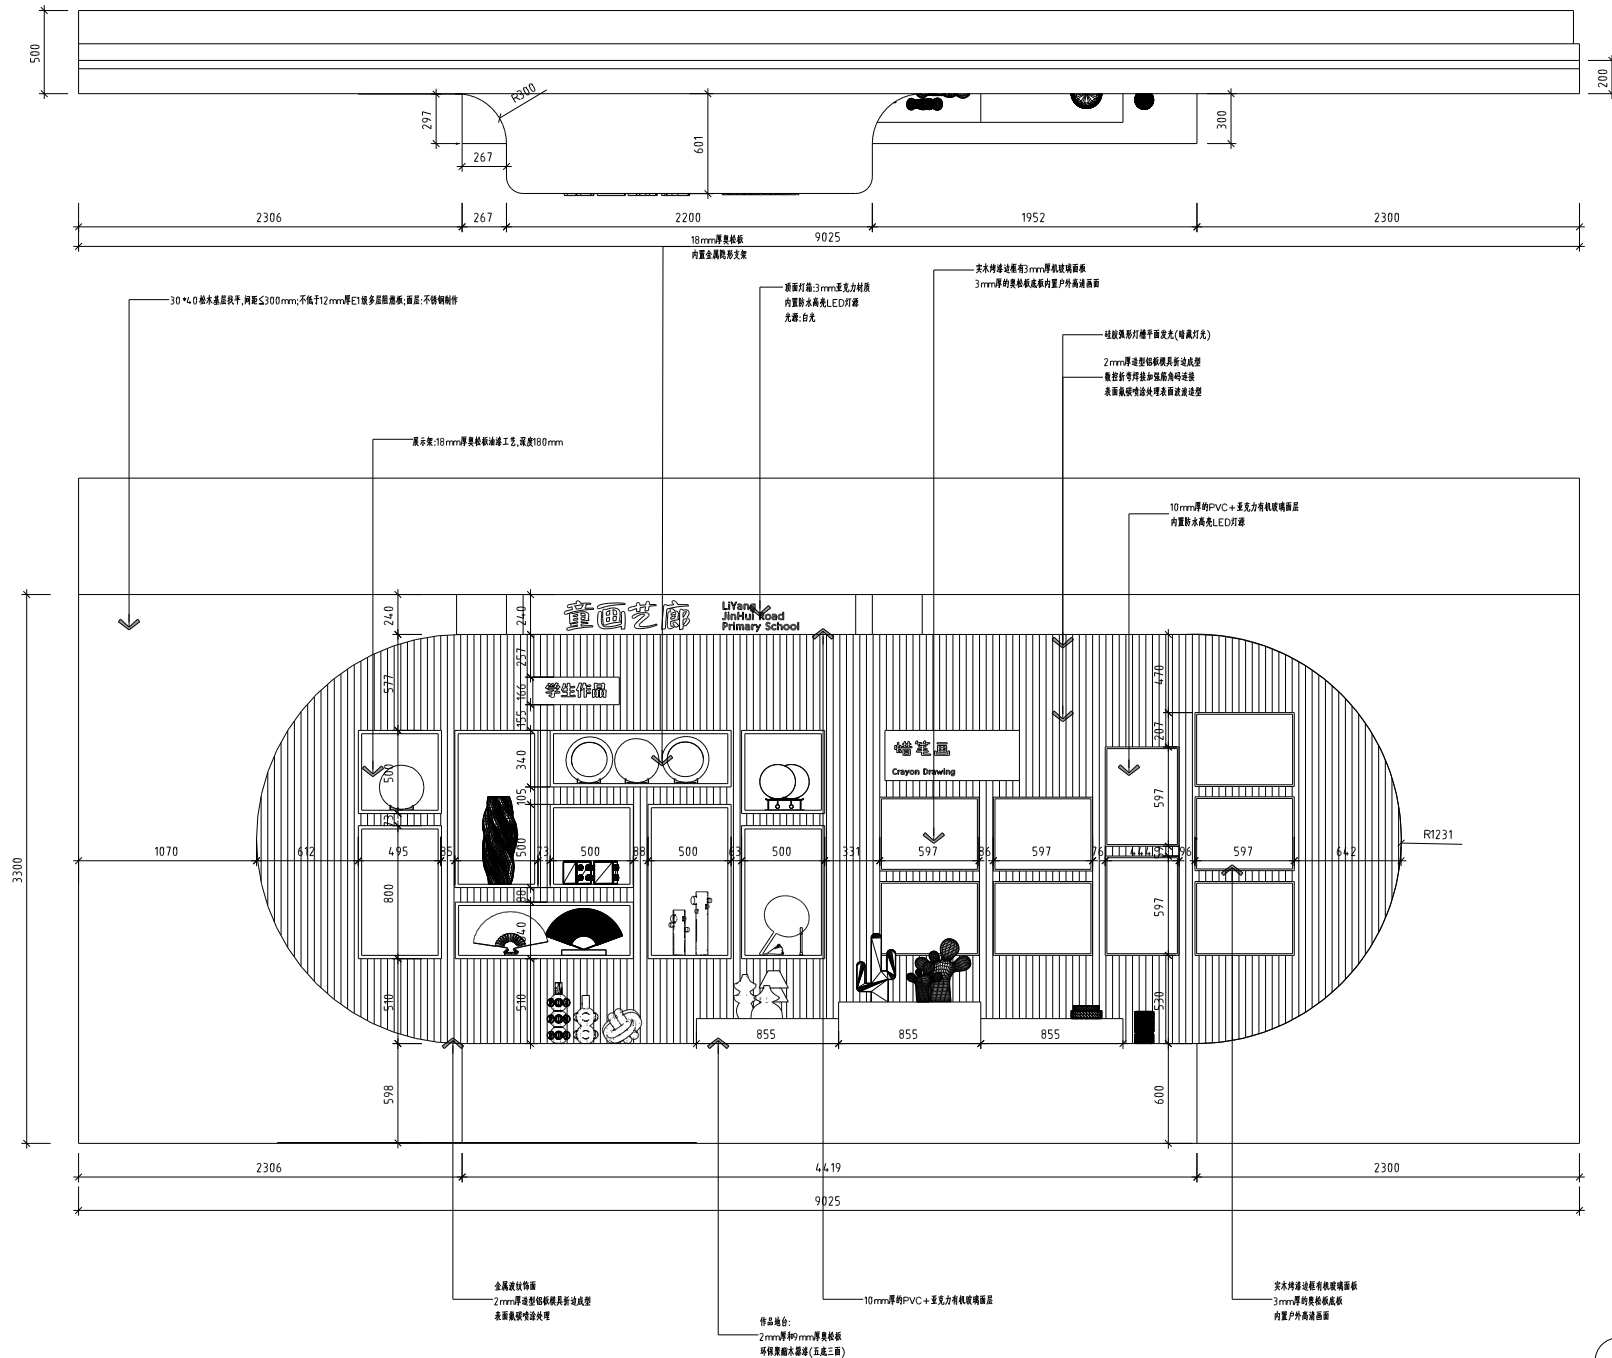

童话艺廊背景墙立面图

REVISIONS 变更记录

NO. 编号	DATE 日期	REMARKS 备注

注意事项

1. 此图仅为设计图, 未标注尺寸者, 以实际尺寸为准。
2. 施工时须注意施工顺序, 先做基层, 再做面层。
7. 不得随意更改。

PROJECT (工程名称)

TITLE (图名)

童话艺廊背景墙立面图

DESIGNED BY (设计)

CHECKED BY (审核)


DRAWN BY (绘图)

JOB NO. (设计编号)

SCALE (比例)

DATE (日期)

DRAWING NO. (图号)


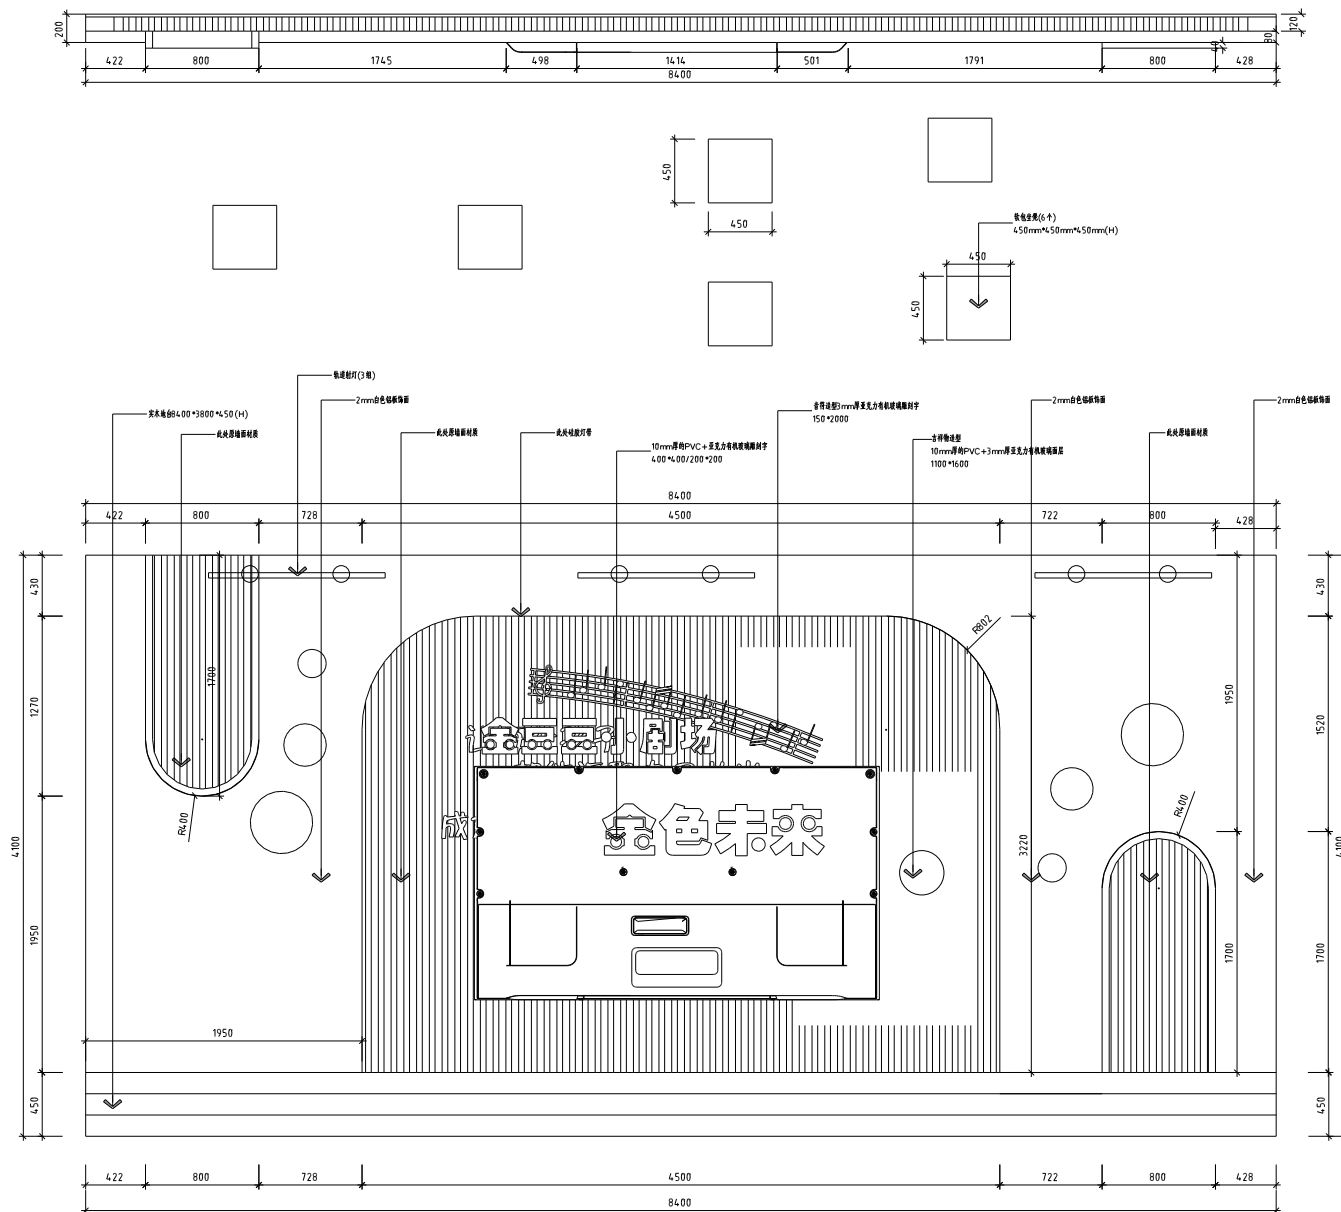


金色未来背景墙立面图

REVISIONS 变更记录		
NO. 编号	DATE 日期	REMARKS 备注

注意事项
1. 此图仅为设计图, 未
经本公司审核批准不得
使用。
2. 施工单位须于施工前
详细检查
材料规格上之尺寸与实
际尺寸是否相符。
3. 图面与施工说明如有
不符, 应于一
切材料及成品使用前由
本公司确认。
4. 所有材料须于施工
前经本公司
审核。
5. 任何工程上之增减或
修改须由
甲乙双方共同确认方可
进行。
6. 如图面与施工说明有
不符, 以图面为准。
7. 不得随意更改。

PROJECT (工程名称)	
TITLE (图名)	
金色未来背景墙立面图	
DESIGNED BY (设计)	
CHECKED BY (审核)	
DRAWN BY (制图)	
JOB NO. (设计编号)	
SCALE (比例)	
DATE (日期)	
DRAWING NO. (图号)	28

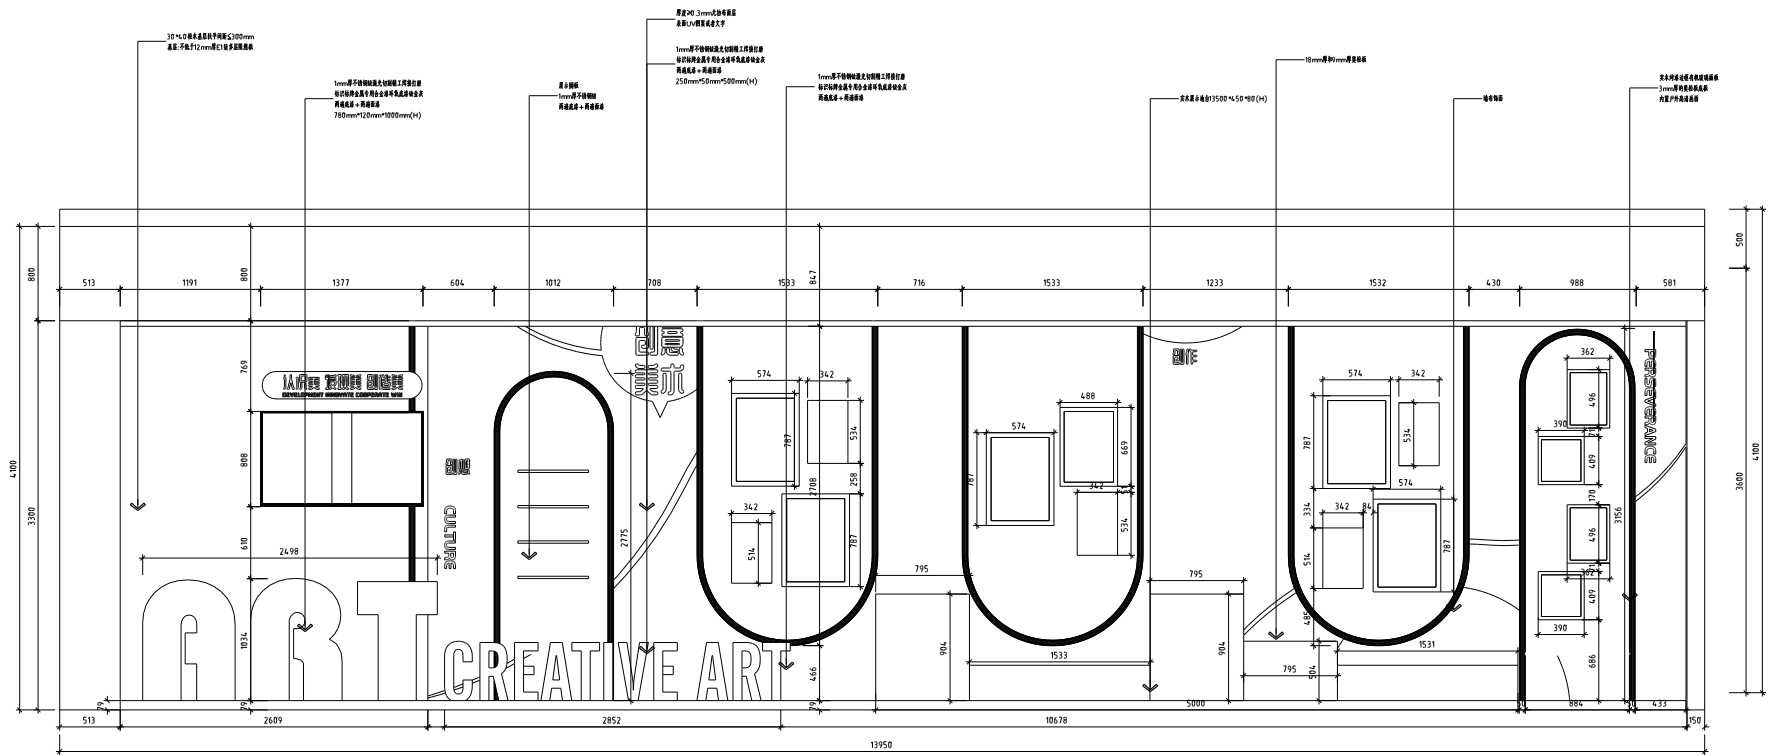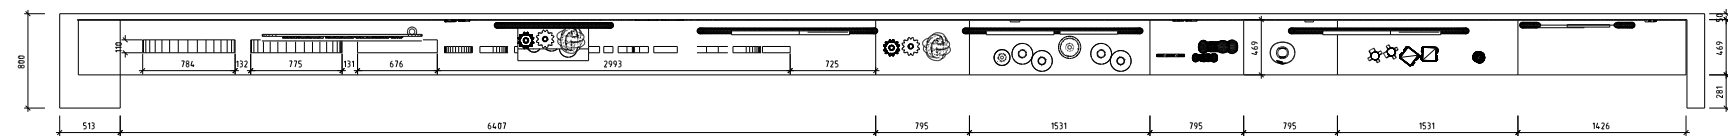


REVISIONS 变更记录			
NO. 编号	DATE 日期	REMARKS 备注	

注意事项

1. 此图仅为设计图，施工过程中如有变更，须经本公司审批后方可实施。
2. 施工过程中如有变更，须经本公司审批后方可实施。

PROJECT (工程名称)	
创意美术主体墙	
DESIGNED BY (设计)	
CHECKED BY (审核)	
DRAWN BY (绘图)	
JOB NO. (设计编号)	
SCALE (比例)	
DATE (日期)	
DRAWING NO. (图号)	29

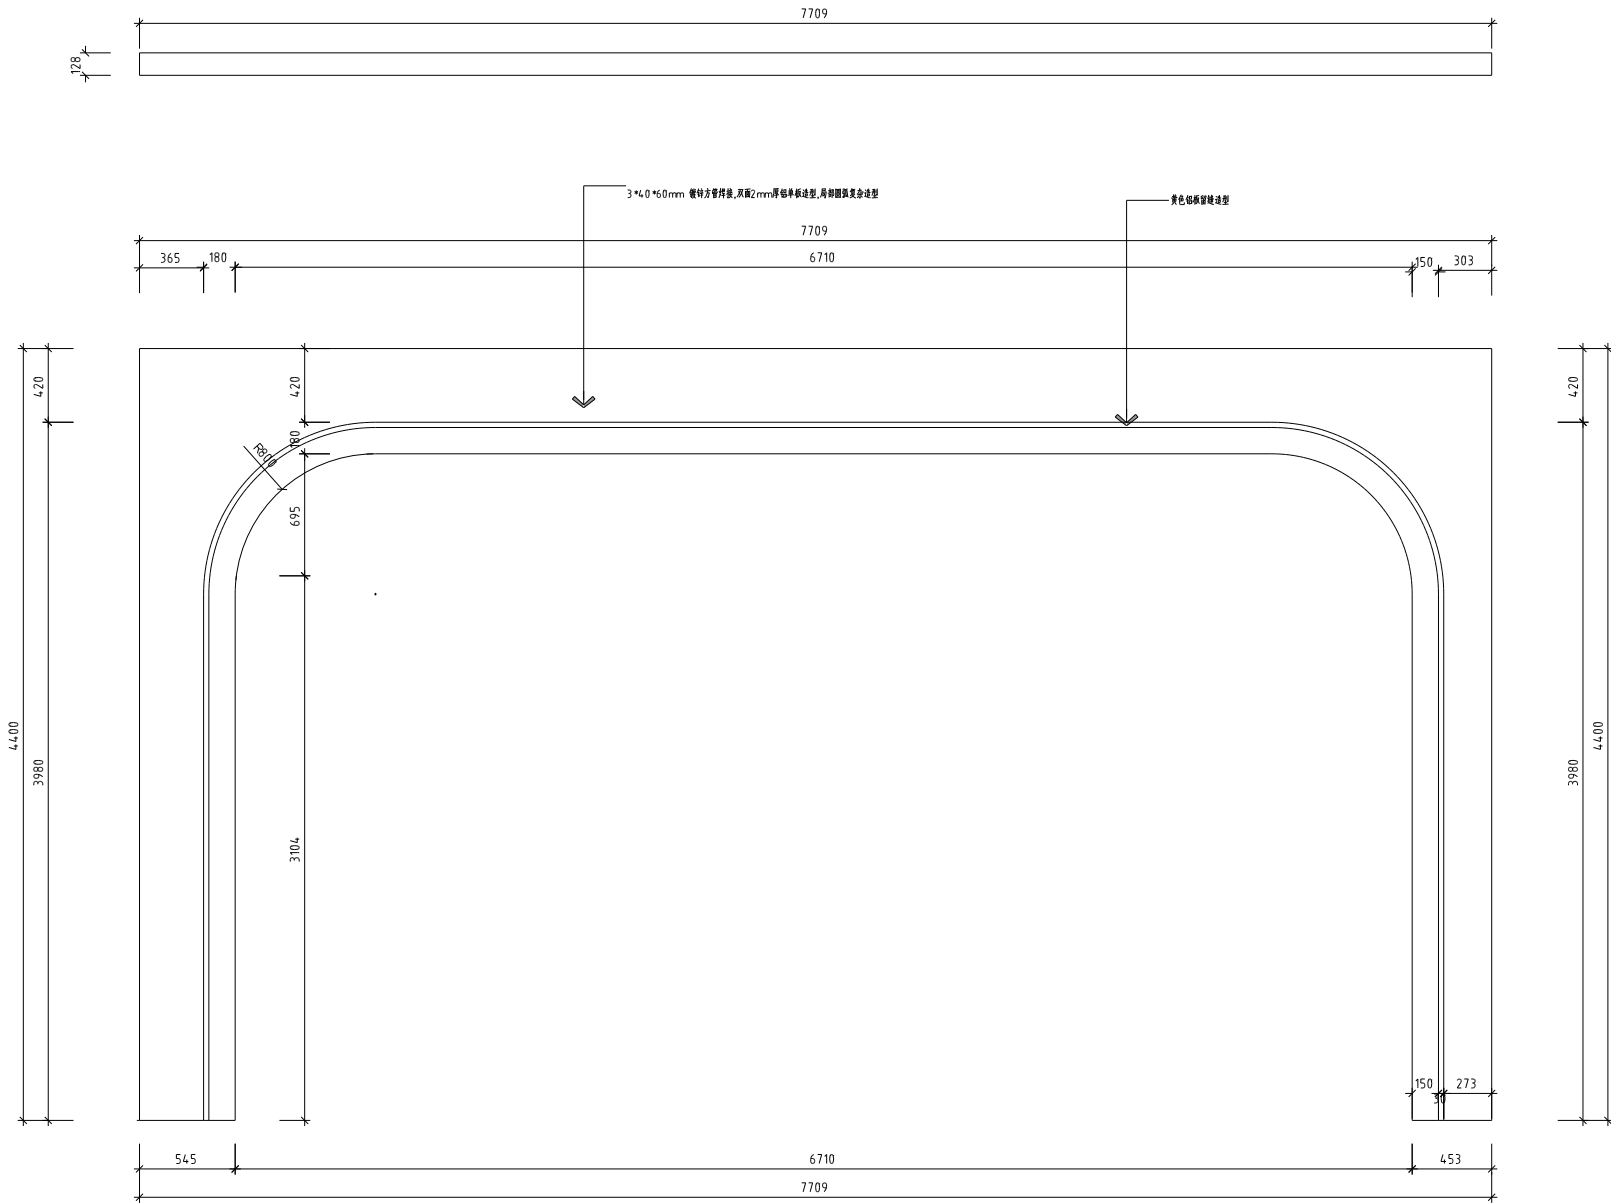

金色未来背景造型门

REVISIONS 变更记录			
NO.	编号	DATE 日期	REMARKS 备注

注意事项


1. 此图框内之设计属公司所有, 未经本公司许可不得翻用。
2. 施工单位须于施工前仔细检查图框上之尺寸与实际尺寸是否有多差。
3. 图框与施工现场如有任何差异, 必须于施工前尽快通知本公司有关人员, 否则一切责任及后果皆由施工单位自行承担。
4. 所有数据以图框之标注为准。

公司所有, 本工程竣工后归
公司所有

金德兴图

5. 任何工程上之增减或修改须由理由。
6. 如图框上所示之项目与图框中列明项目不符时, 以图框中列明项目为准。
7. 不得重复翻用。

PROJECT (工程名称)	
TITLE (图框名称)	
金色未来背景造型门	
DESIGNED BY (设计)	
CHECKED BY (审核)	
DRAWN BY (绘图)	
JOB NO. (设计编号)	
SCALE (比例)	
DATE (日期)	
DRAWING NO. (图号)	31

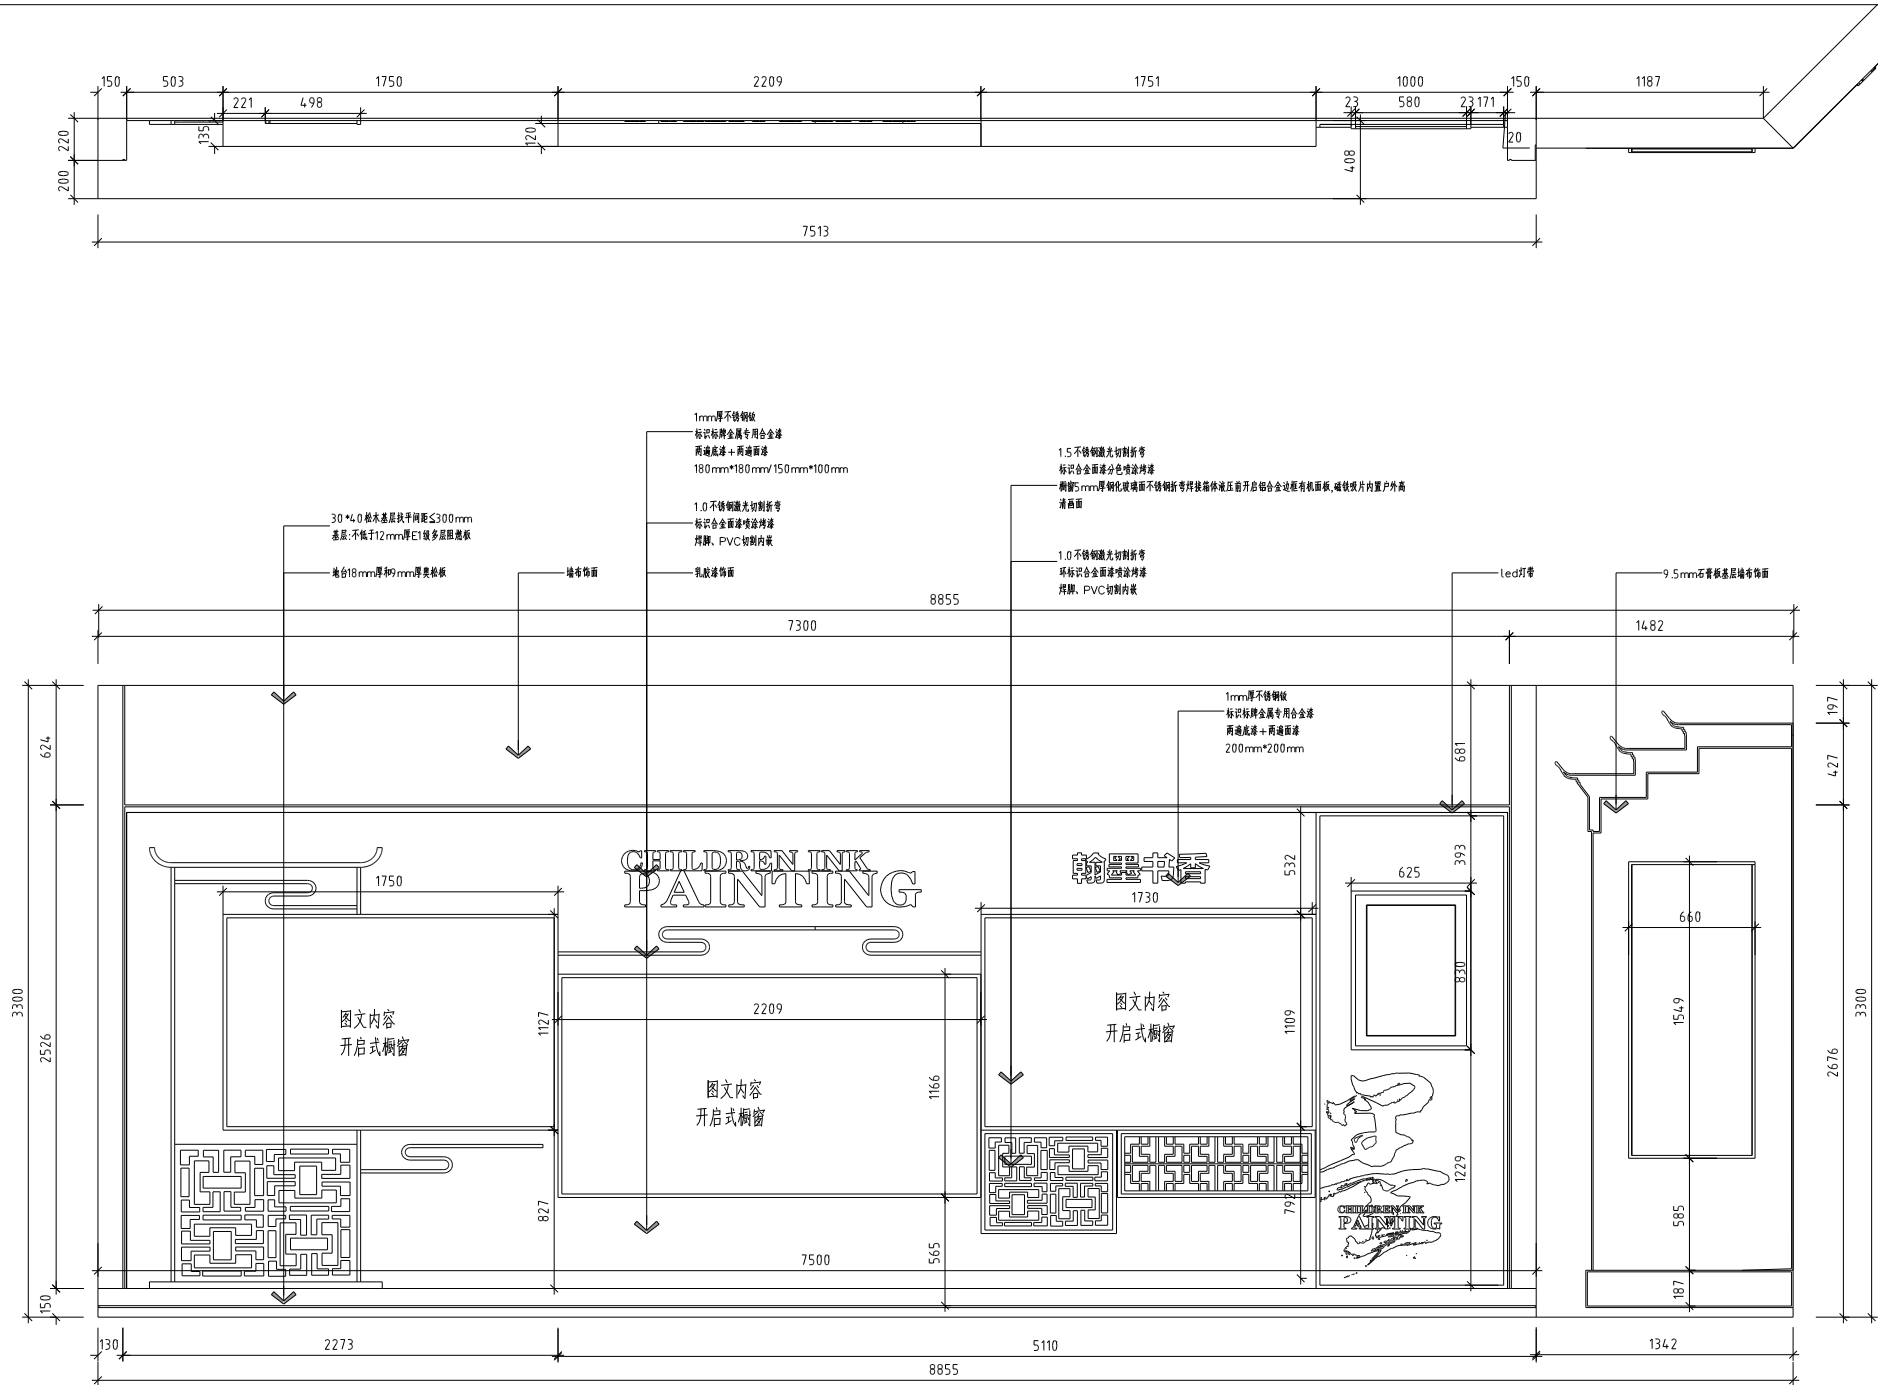


REVISIONS 变更记录			
NO. 编号	DATE 日期	REMARKS 备注	


注意事项
1. 此图仅为设计图，施工过程中，未
经本公司同意不得擅自更改。
2. 施工过程中，如遇设计变更，应
经本公司同意后方可进行。
PROJECT (工程名称)	
翰墨书香背景墙立面图	
DESIGNED BY (设计)	
CHECKED BY (审核)	
DRAWN BY (绘图)	
JOB NO. (设计编号)	
SCALE (比例)	
DATE (日期)	
DRAWING NO. (图号)	33

翰墨书香背景墙立面图一

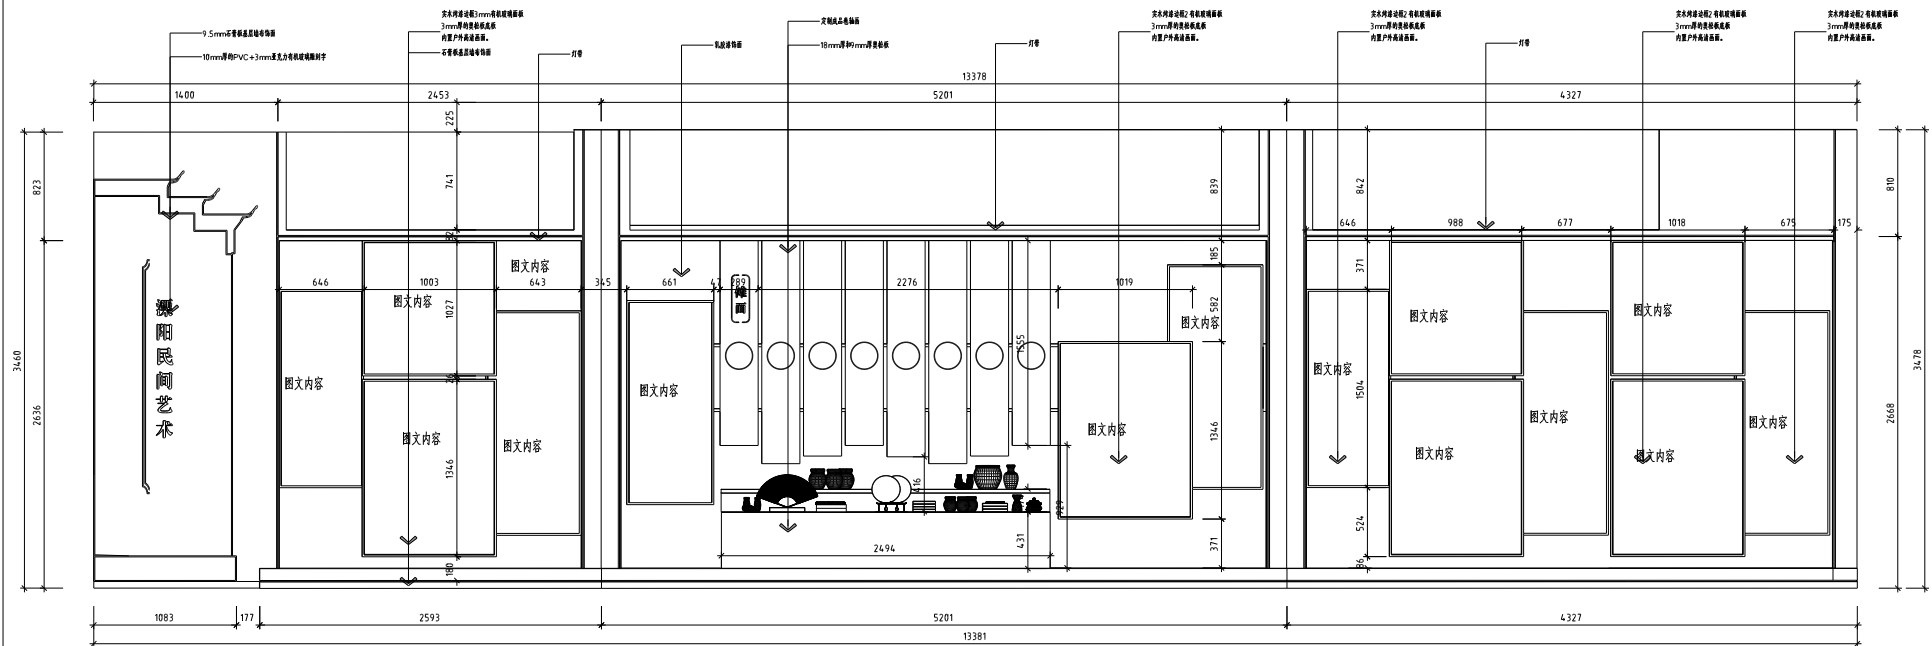


DRAWING NO.(圖號)	34
-----------------	----

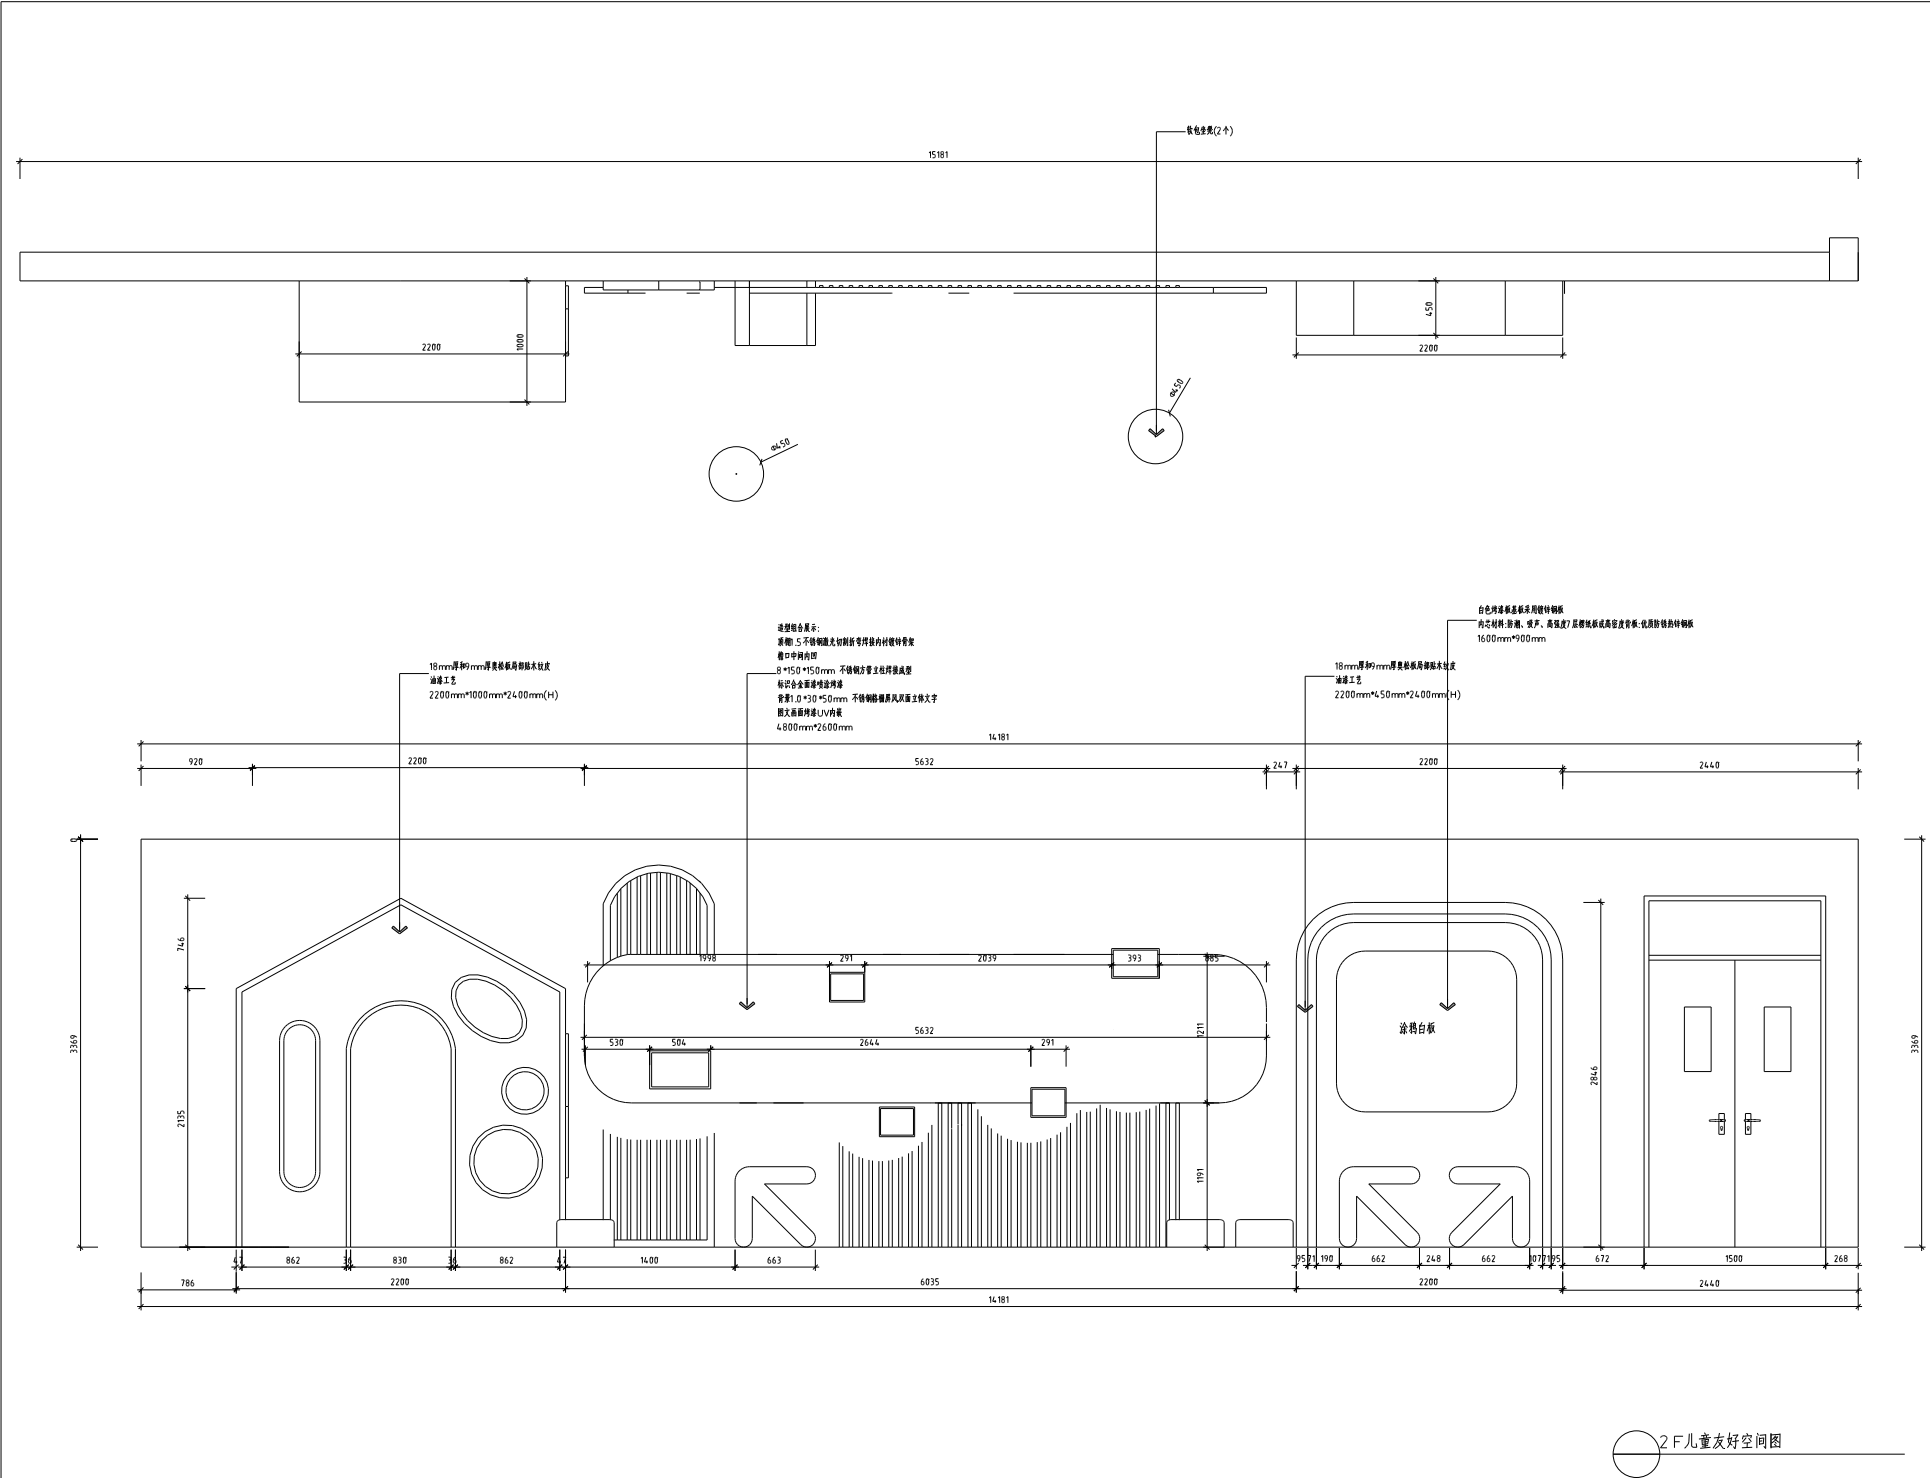



REVISIONS 变更记录			
NO. 编号	DATE 日期	REMARKS 备注	

注意事项
1. 前期规划之设计属公司所有, 未经本公司书面批准不得翻用。
2. 施工单位须于施工前详细阅读施工图上之尺寸与实际情况是否有多差异。
3. 因施工或材料供应造成差异, 须经于施工前经设计师和公司相关负责人, 否则一切材料及品质皆由施工单位自行承担。
4. 所有数据是主图之标注为准。
5. 任何工程上之增减或修改须由甲乙双方书面认可方可进行修改。
6. 如图面上所示之项目与实际情况不符时, 以实际为准。
7. 不得量度图线。

PROJECT (工程名称)	
TITLE (图则名称) 2F儿童友好空间图	
DESIGNED BY (设计)	
CHECKED BY (审核)	
DRAWN BY (绘图)	
JOB NO. (设计编号)	
SCALE (比例)	
DATE (日期)	
DRAWING NO. (图号)	35

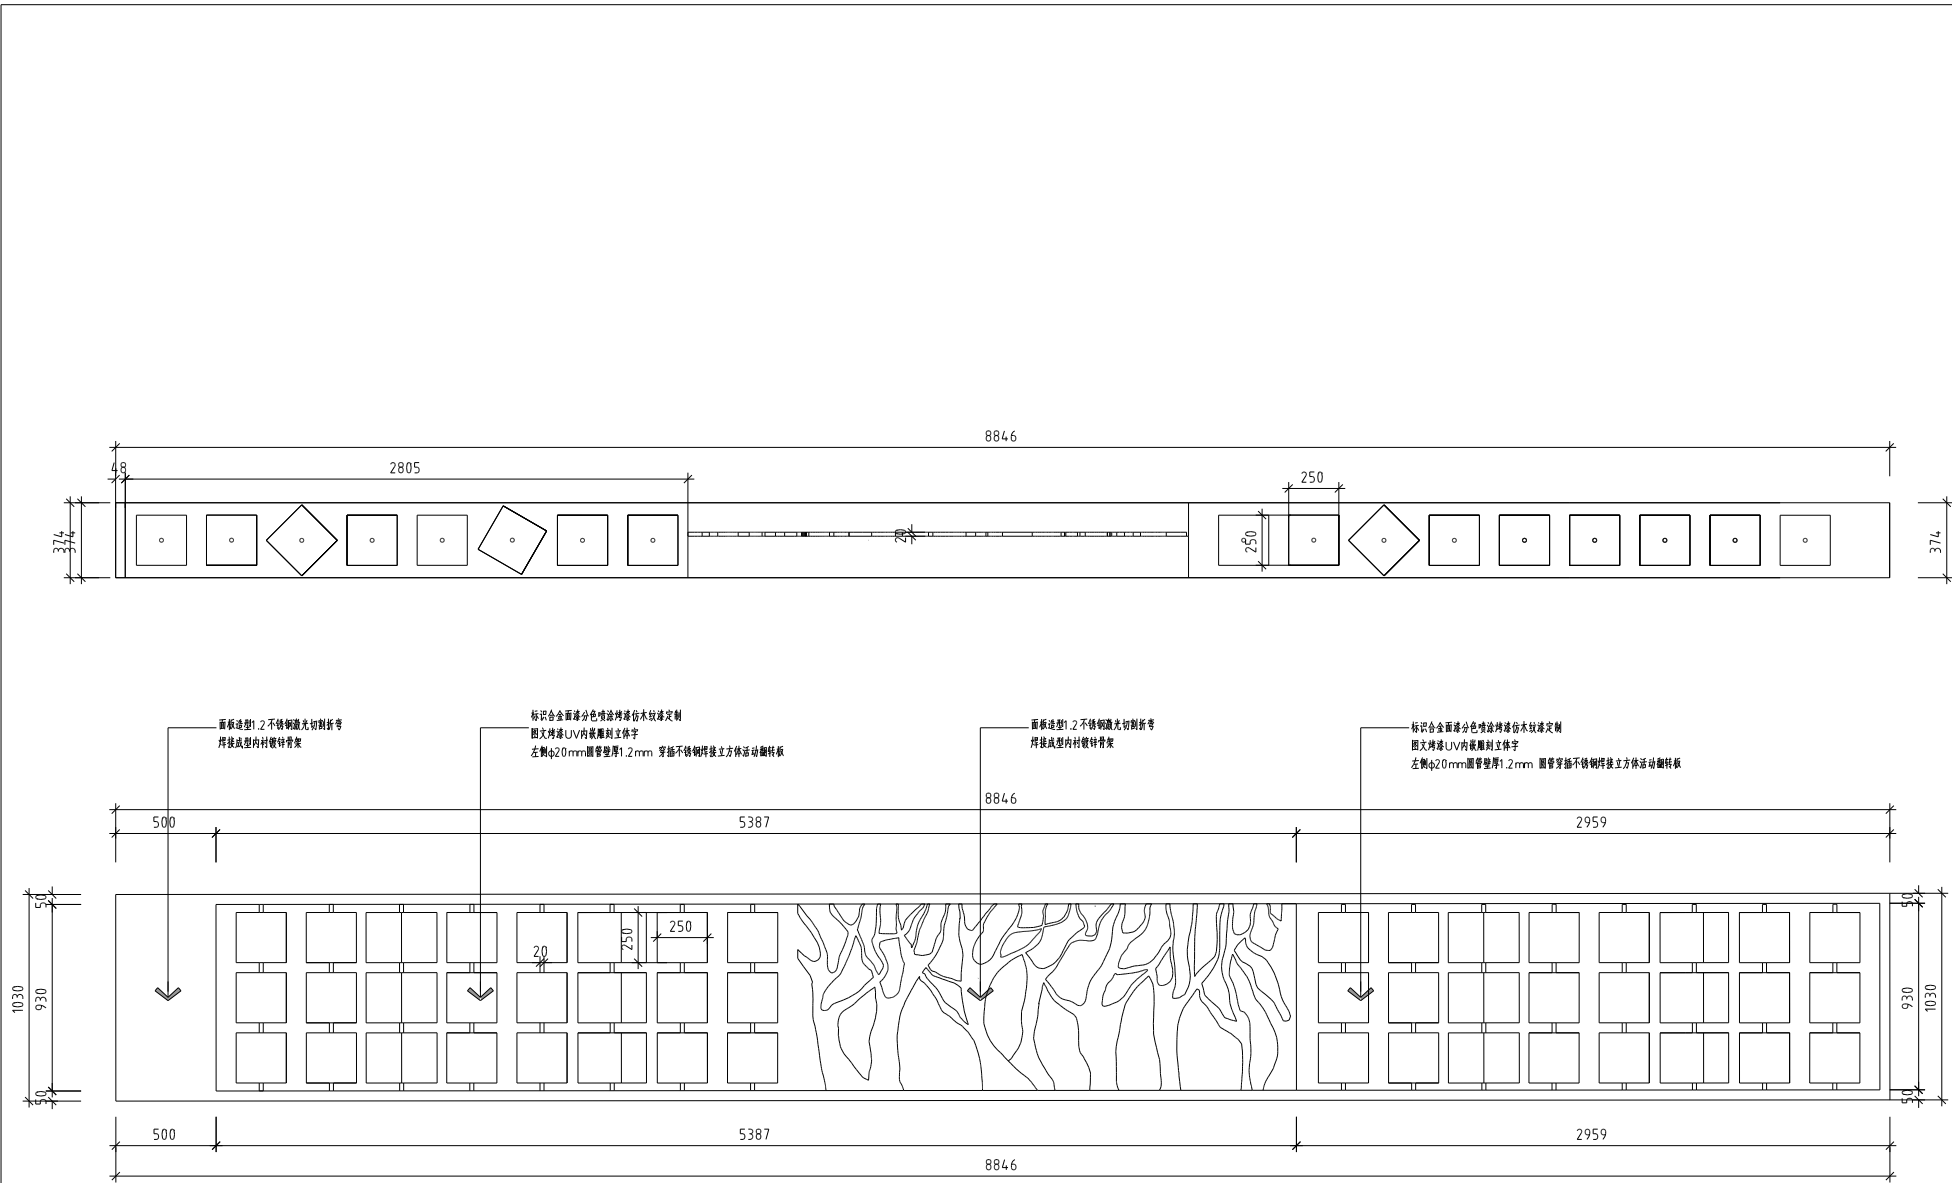

REVISIONS 变更记录		
NO. 编号	DATE 日期	REMARKS 备注
注意事項 1. 此圖則內之設計屬公司所有, 未經本公司許可不得擅自复制或挪用。 2. 施工單位須於施工前仔細檢查圖則上之尺寸與實際尺寸是否有差異。 3. 圖則與施工現場如有任何差異, 必須于施工前及時通知本公司有關部門, 否則一切費用及後果將由施工单位承擔。 4. 所有圖則及圖則之解释权属公司所有, 于工程竣工后仍归公司所有。 5. 任何工程上之增减或变更项目必须由甲乙双方书面认可方可进行修改。 6. 如图则上所示之项目与实际情况不符时, 以实际情况或合理判断的结果为准。 7. 不得重复图则。 全權工程師		

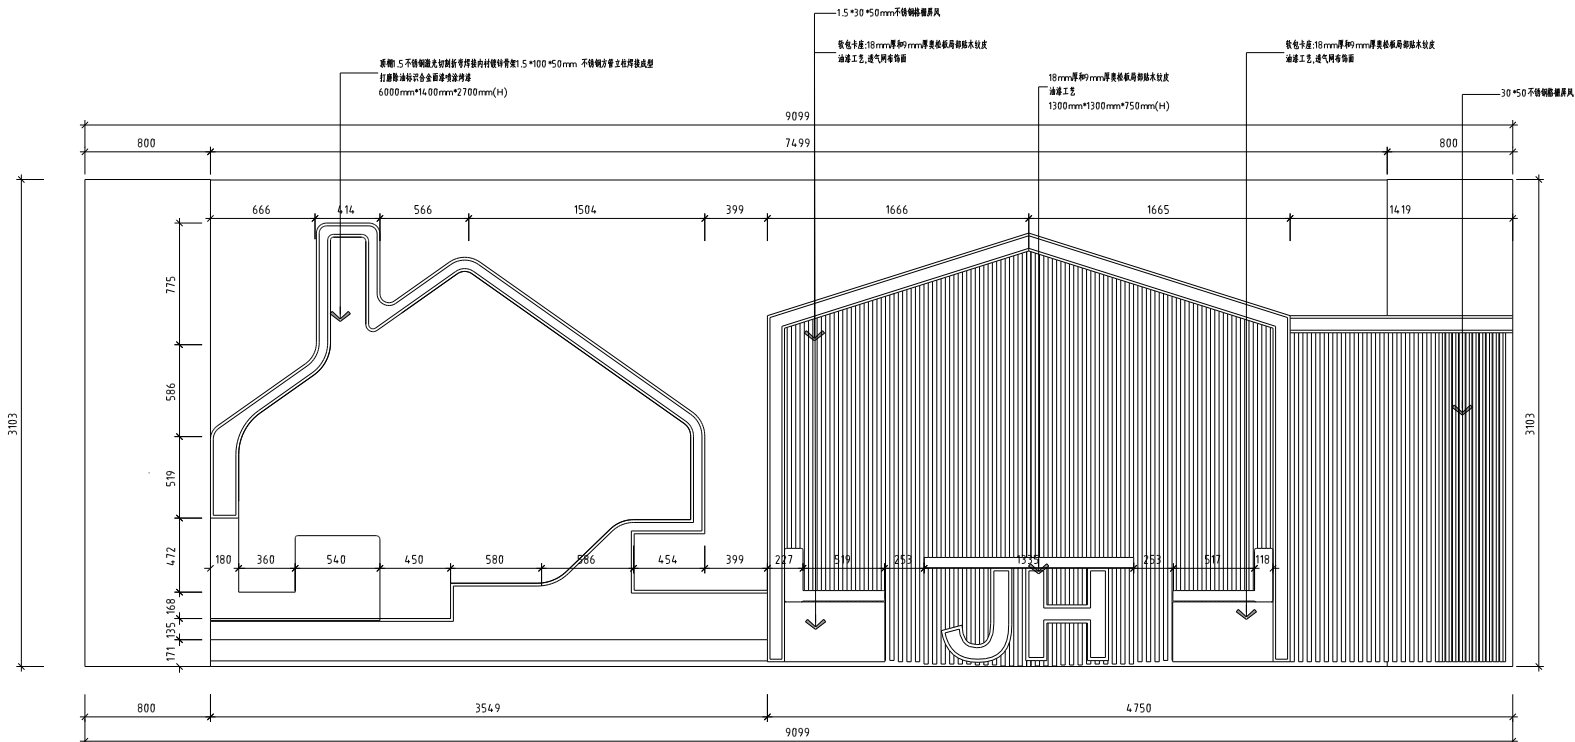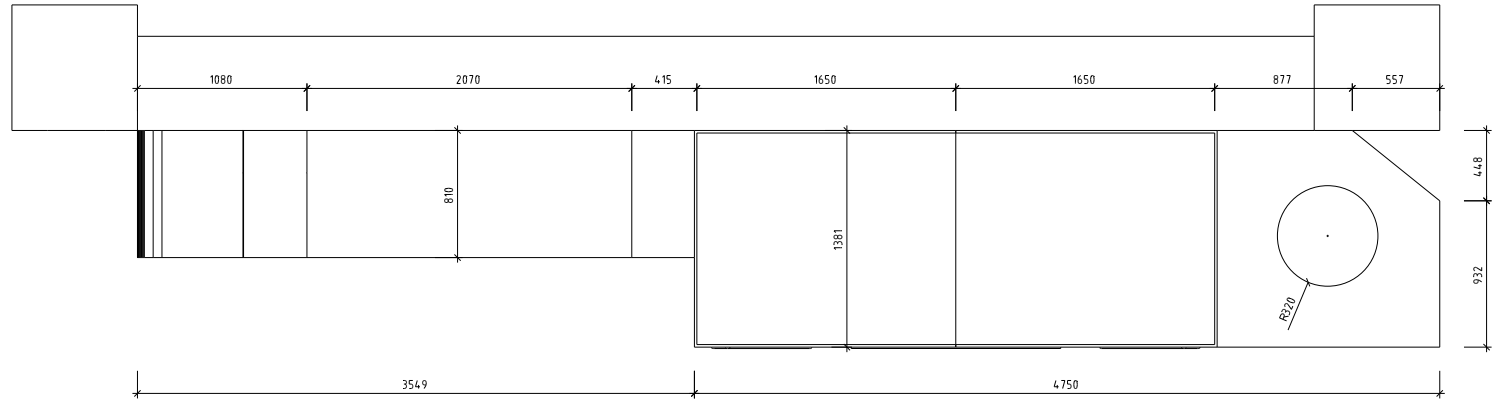



思维活化廊道立面图

REVISIONS 变更记录			
NO. 编号	DATE 日期	REMARKS 备注	

注意事项
1. 前期设计之设计图公司所有, 未经本公司同意不得擅自使用。
2. 施工单位必须于施工前详细阅读, 确认施工之尺寸与实际情况是否有多数。
3. 因施工及材料之变化, 导致施工之结果与预期有所差异, 须经于施工前经设计单位和公司相关负责人, 否则一切材料之品质及施工之品质均由施工方负责。
4. 所有材料之品质及施工之品质均由施工方负责。

PROJECT (工程名称)	
思维活化廊道立面图	
DESIGNED BY (设计)	
CHECKED BY (审核)	
DRAWN BY (绘图)	
JOB NO. (设计编号)	
SCALE (比例)	
DATE (日期)	
DRAWING NO. (图号)	38

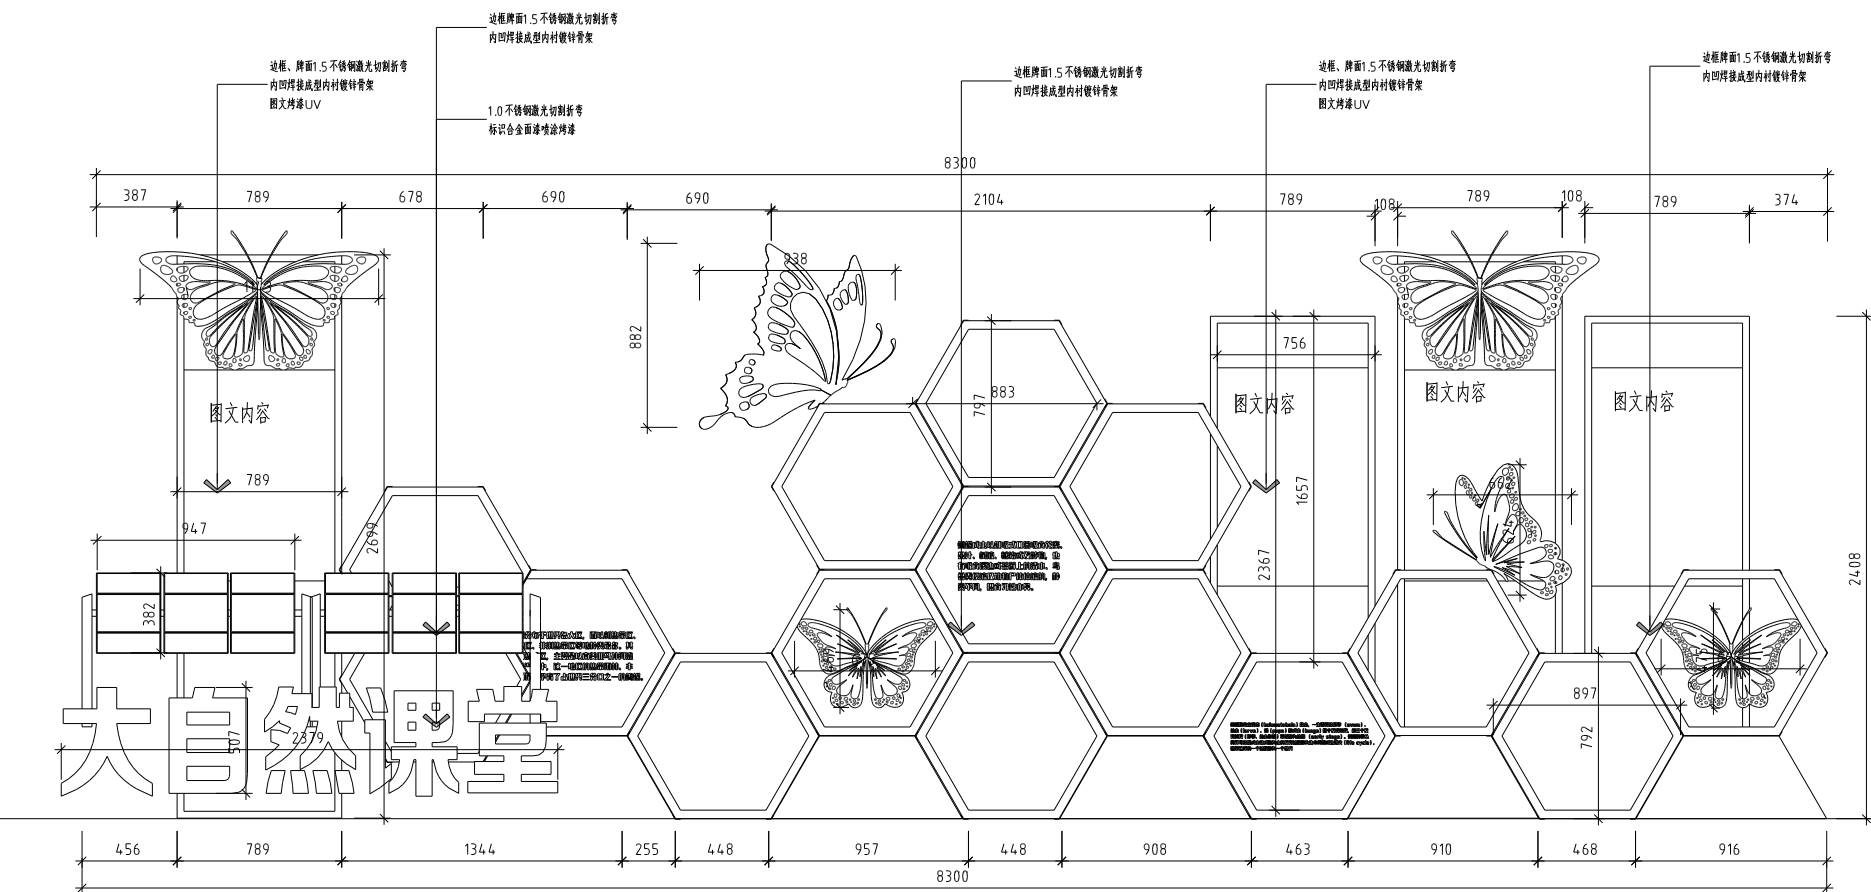

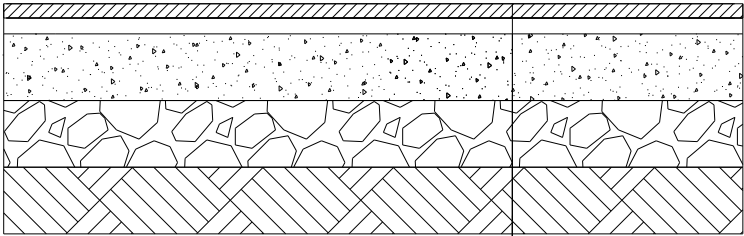

400*200*30厚麻灰火烧板面层


30厚1:0.5:5混合砂浆

150厚C15混凝土



100厚碎石垫层

素土夯实,密度>95%

D 地面铺装构造剖面图

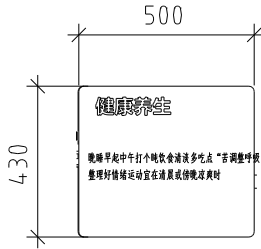

1.5 不锈钢烤漆,内凹焊接成型,内衬镀锌骨架,图文烤漆UV,雕刻烤漆立体字

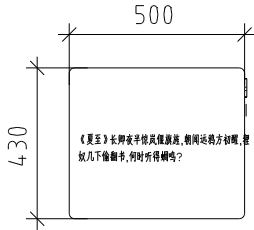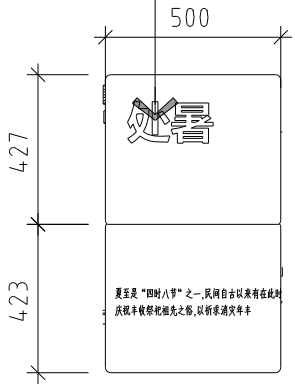

金属坐凳 数量:18个

金属坐凳图

REVISIONS 变更记录

NO. 编号	DATE 日期	REMARKS 备注

注意事项
1. 此图属甲方设计属设计公司所有,未经本公司许可不得擅自翻用。
2. 施工单位必须于施工前仔细检查翻图纸上之尺寸与实际尺寸是否有多差。
3. 图纸与施工现场如有任何差异,必须于施工前及时通知本公司相关负责人,否则一切责任及后果将由甲方和施工单位承担。
4. 所有数据及图例之标注均须符合国家标准,于工程竣工后向本公司备案。
5. 任何工程上之增减或变更项目均由甲方乙方共同确认方可进行修改。
6. 如图纸上所示之项目与现场实际情况不符时,以现场实际情况为准。
7. 不得随意更改。

PROJECT (工程名称)

TITLE (图纸名称)
户外科技实践区图

DESIGNED BY (设计)

CHECKED BY (审核)


DRAWN BY (绘图)

JOB NO. (设计编号)

SCALE (比例)



DATE (日期)

DRAWING NO. (图号) 41

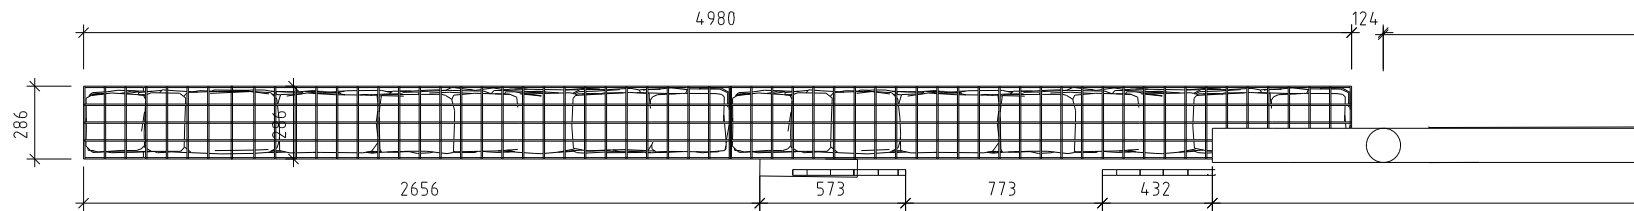

REVISIONS 变更记录			
NO. 编号	DATE 日期	REMARKS 备注	

注意事项
1. 此图属甲方设计属公司所有, 未经本公司许可不得随意使用。
2. 施工单位必须于施工前仔细检查, 确认图上的尺寸与实际情况是否相符。
3. 图例与施工说明如有任何差异, 以设计单位出具的施工图为准。
4. 所有材料必须符合国家相关标准。
5. 所有材料必须经过甲方验收合格后方可使用。
6. 施工过程中如有任何变更, 必须经甲方同意后方可实施。
7. 不得随意更改。

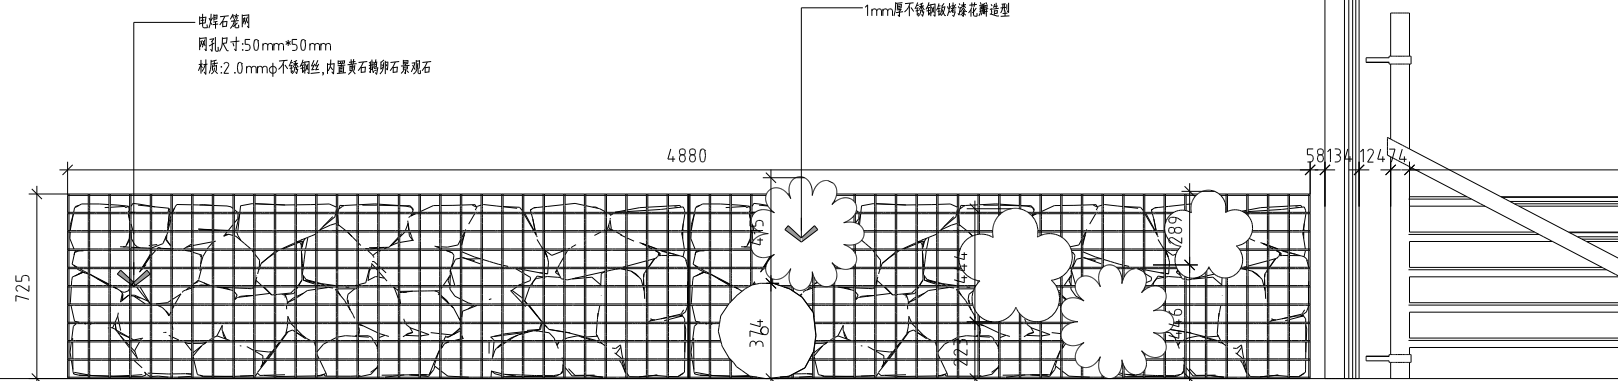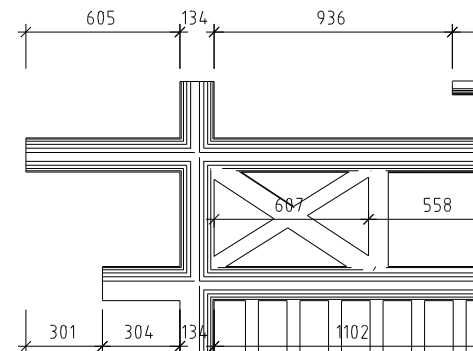


电焊石笼网
网孔尺寸: 50mm*50mm
材质: 2.0mmφ 不锈钢丝, 内置黄石鹅卵石景观石

1mm厚不锈钢镀锌漆花瓣造型

户外劳技实践区门头图

PROJECT (工程名称)	
户外劳技实践区门头图	
TITLE (图名)	
户外劳技实践区门头图	
DESIGNED BY (设计)	
CHECKED BY (审核)	
DRAWN BY (绘图)	
JOB NO. (设计编号)	
SCALE (比例)	
DATE (日期)	
DRAWING NO. (图号)	42


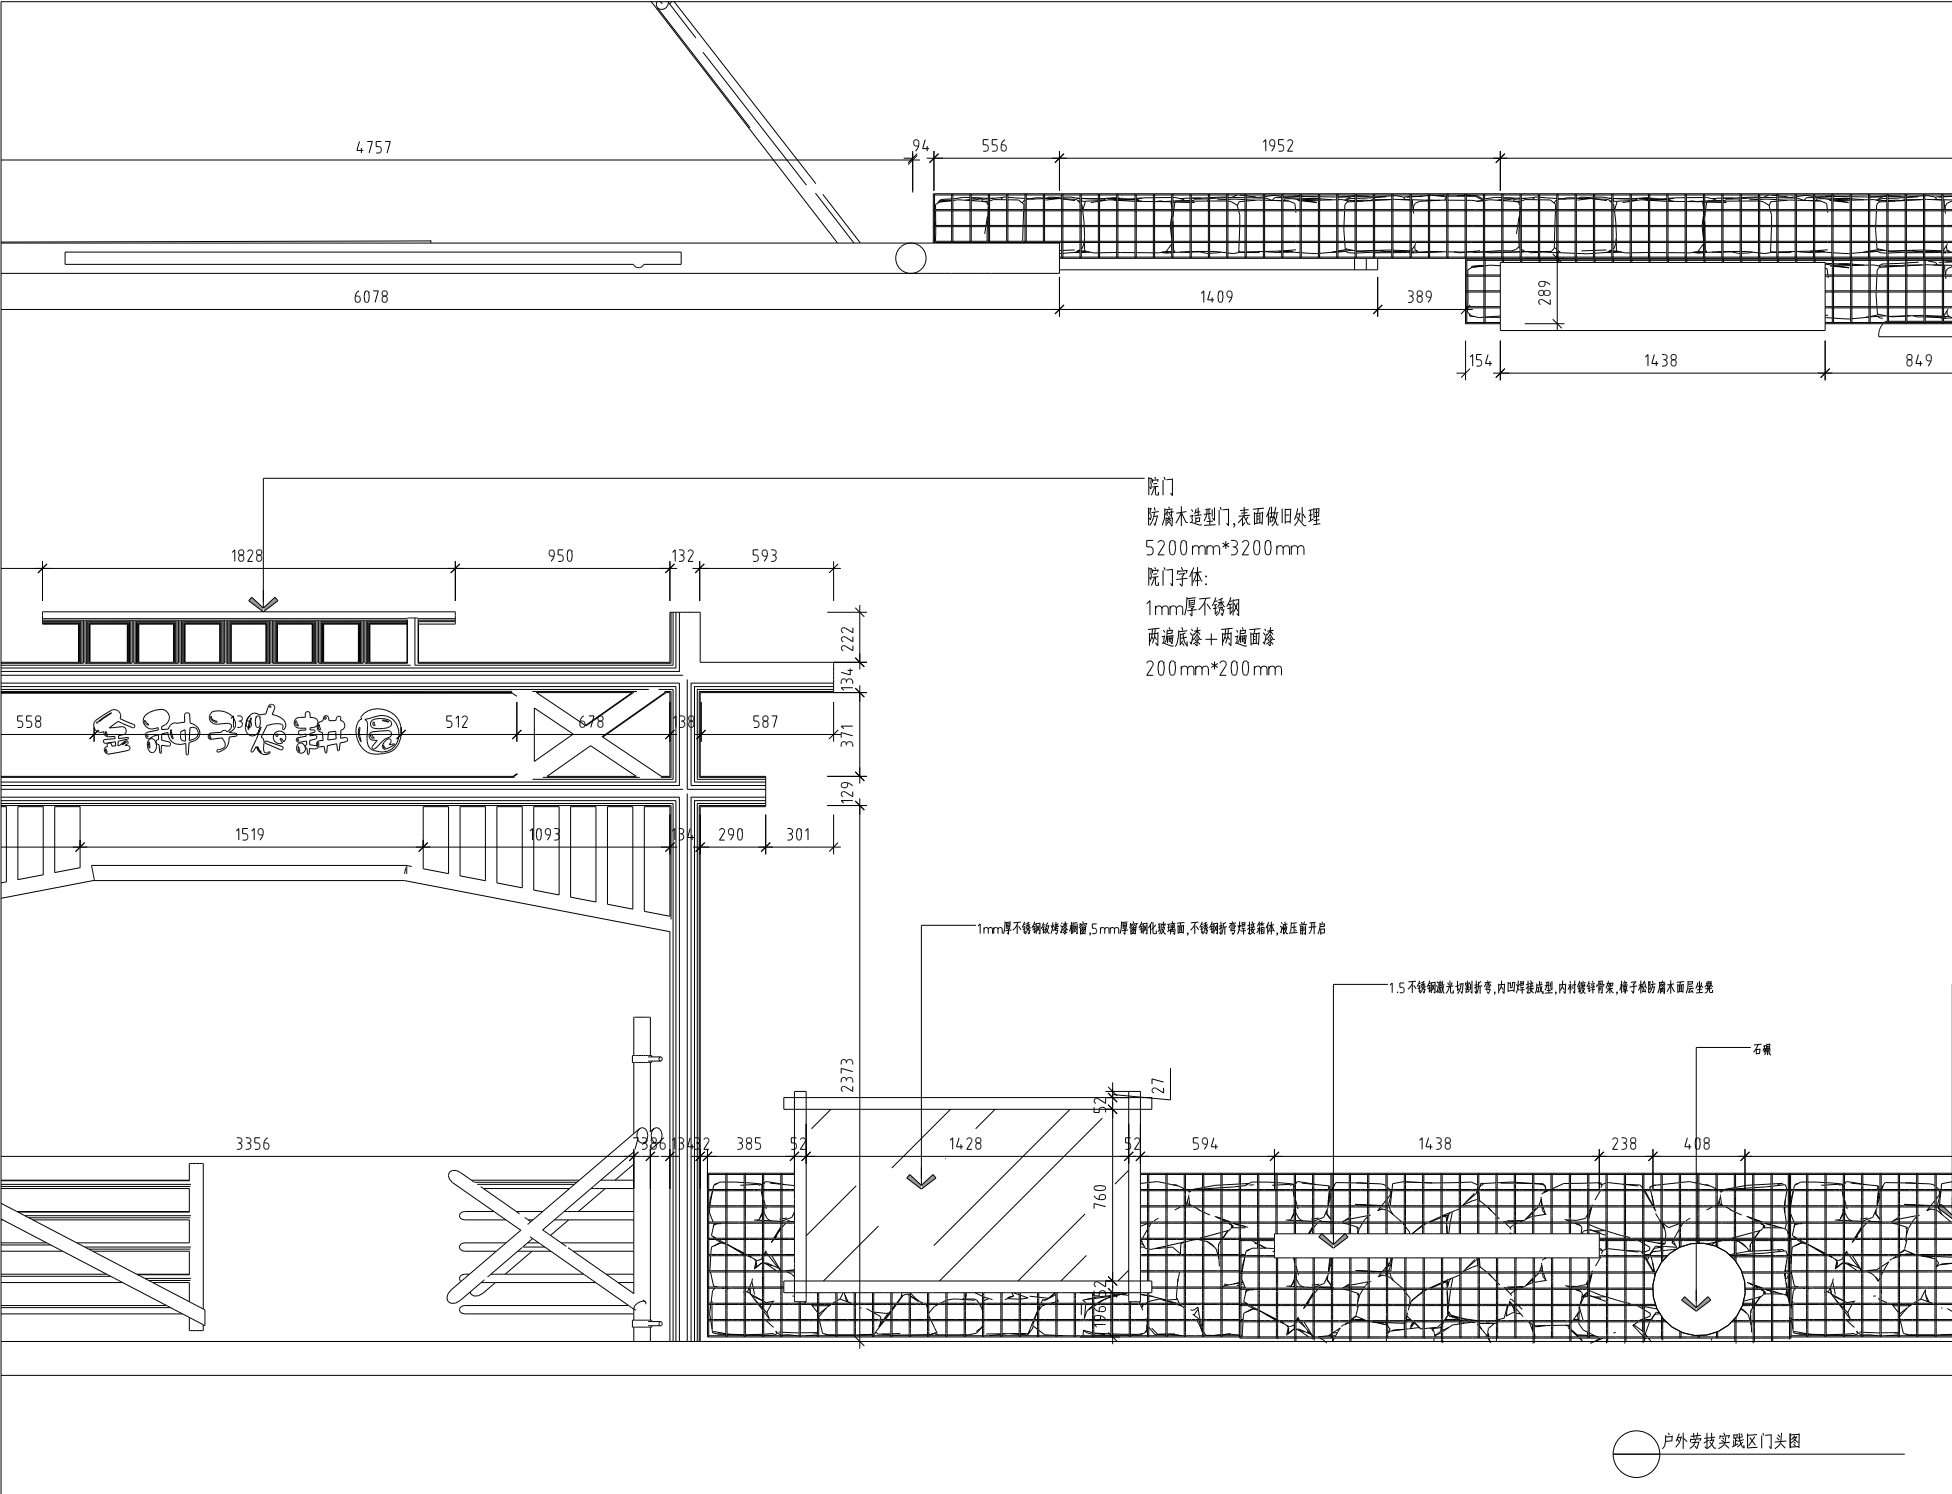


REVISIONS 变更记录			
NO. 编号	DATE 日期	REMARKS 备注	

注意事项



PROJECT (工程名称)	
户外劳技实践区门头图	
DESIGNED BY (设计)	
CHECKED BY (审核)	
DRAWN BY (绘图)	
JOB NO. (设计编号)	
SCALE (比例)	
DATE (日期)	
DRAWING NO. (图号)	43

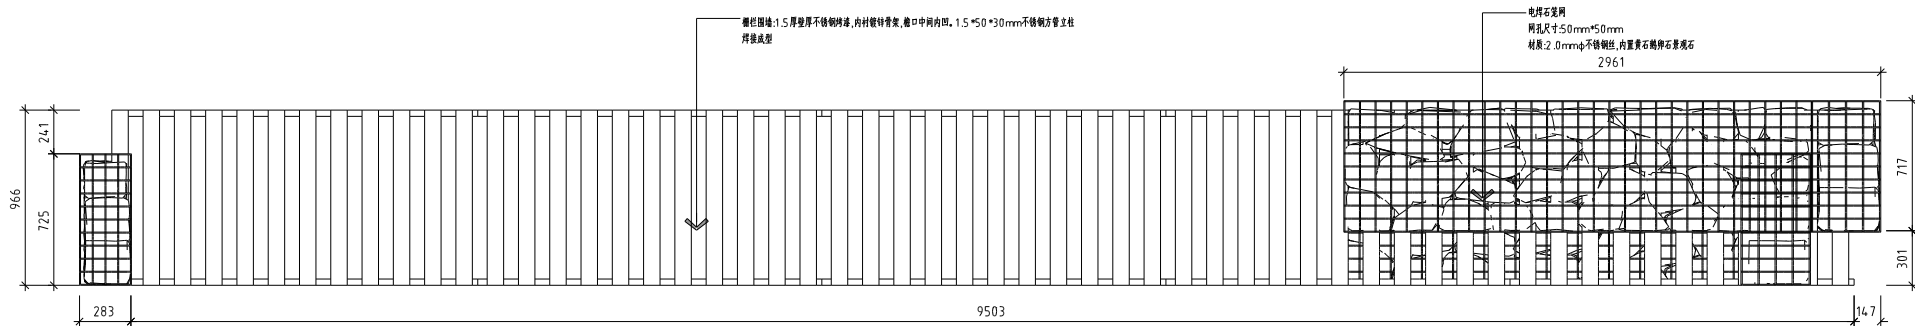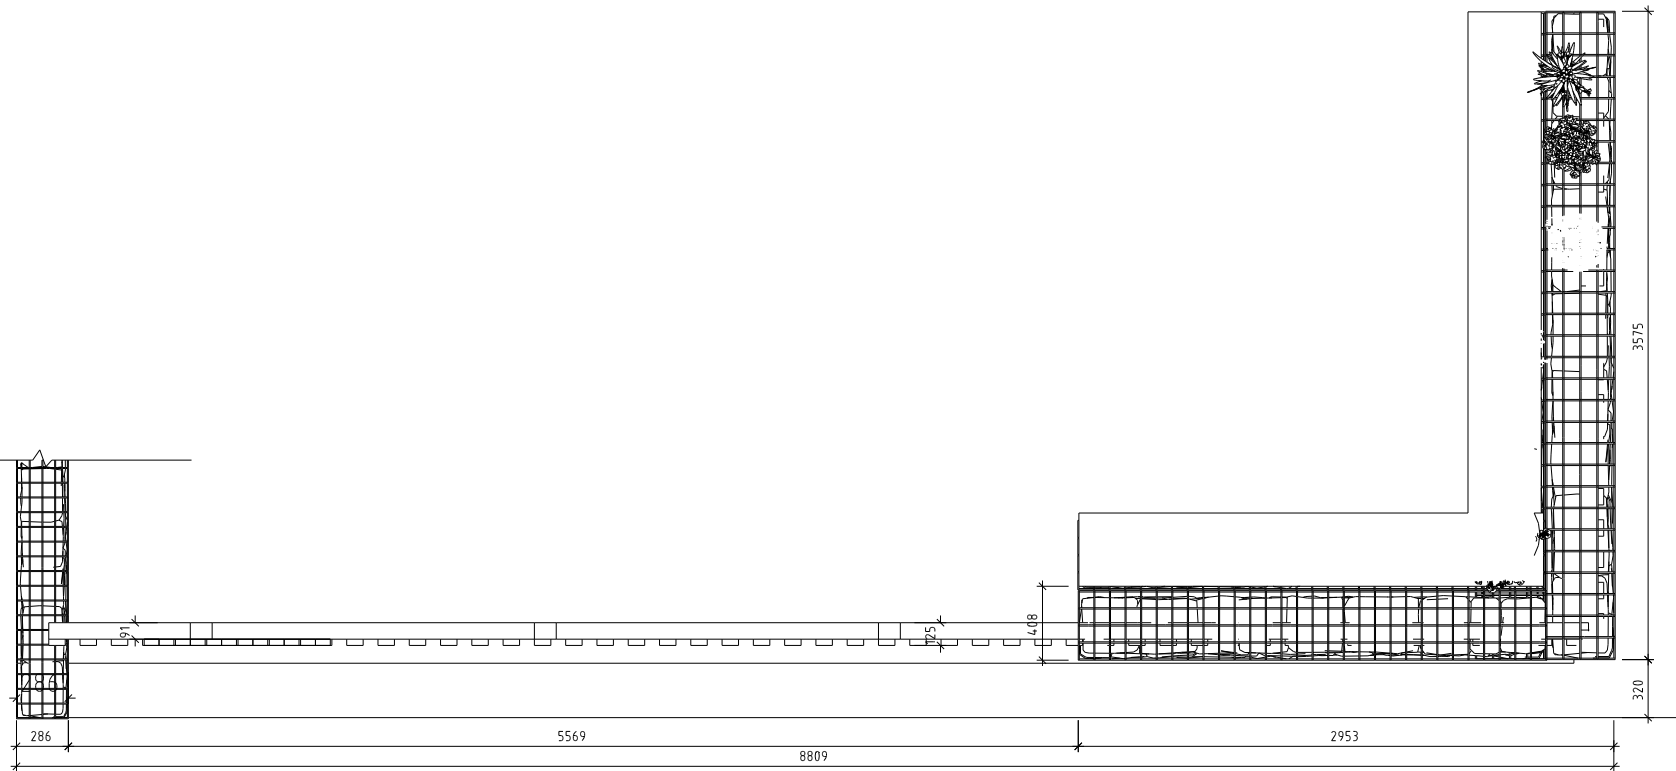[illegible]

注意事項

1. 範圍內之設計圖樣公司所有，未經本公司同意不得擅用。
2. 施工單位須于施工前檢核並量核圖紙上之尺寸與實際尺寸是否差異。
3. 圖樣與施工現場如有任何差異，必須于施工前報知本公司有關部門，否則一切損壞與後果由承造之施工單位承擔。
4. 所有範圍及圖樣之權屬均為公司所有，于工程竣工後必須交回公司保管。
5. 任何工程上之變更或增項必須由甲乙雙方書面認可方可進行修改。
6. 如圖樣上所示之項目與實際條件列的項目不符時，以圖樣內容或合同為準。
7. 不得重覆圖紙。

PROJECT (工事名称)	
DESIGNED BY (设计)	
CHECKED BY (审核)	
DRAWN BY (绘图)	
JOB NO. (设计编号)	
SCALE (比例)	
DATE (日期)	
DRAWING NO. (图号)	44

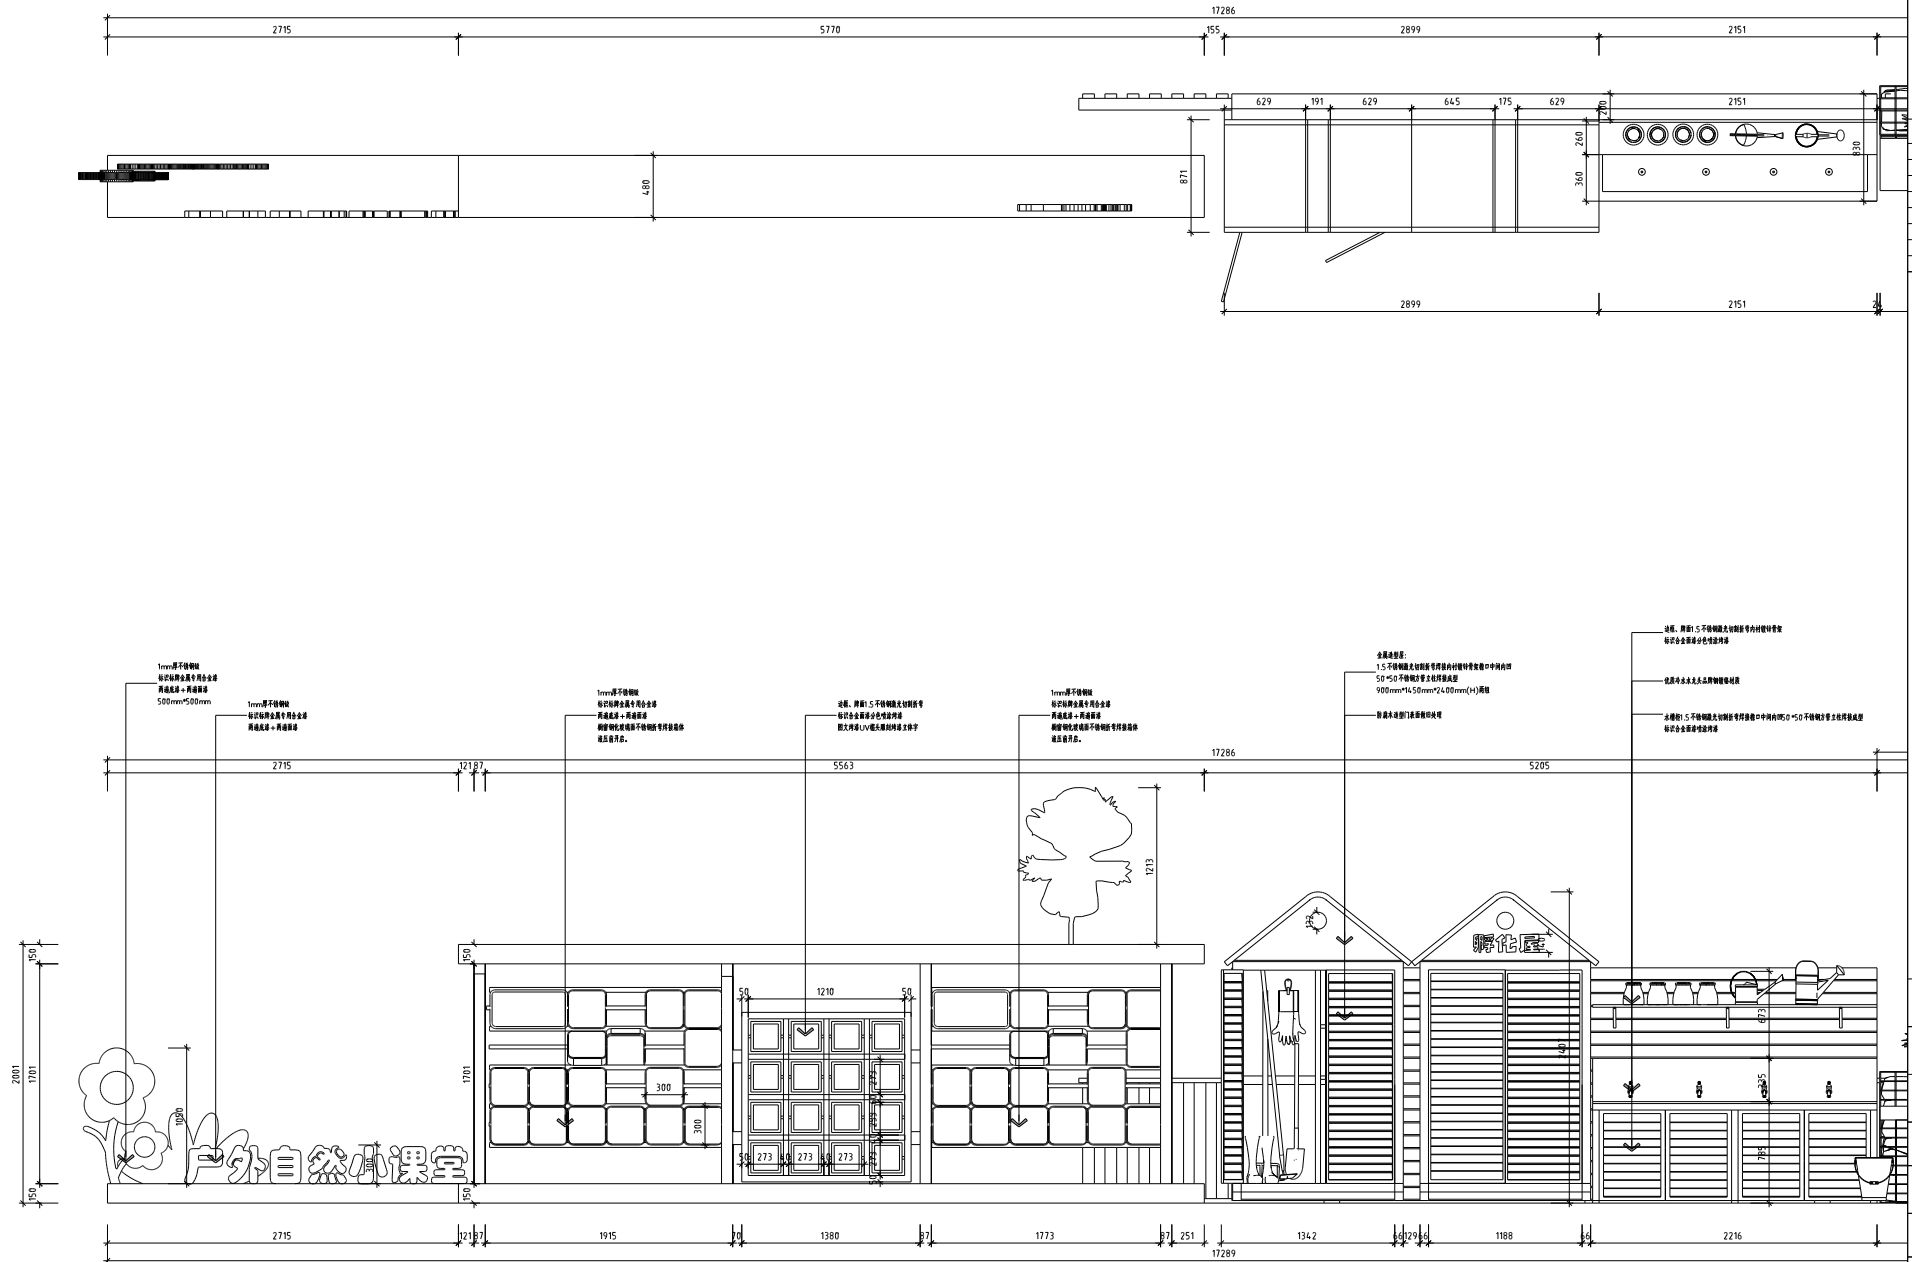

REVISIONS 变更记录			
NO.	编号	DATE 日期	REMARKS 备注



注意事项


审核人: _____


PROJECT (工程名称)	
TITLE (图名)	
DESIGNED BY (设计)	
CHECKED BY (审核)	
DRAWN BY (绘图)	
JOB NO. (设计编号)	
SCALE (比例)	
DATE (日期)	
DRAWING NO. (图号)	

户外劳技实践区立面图

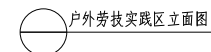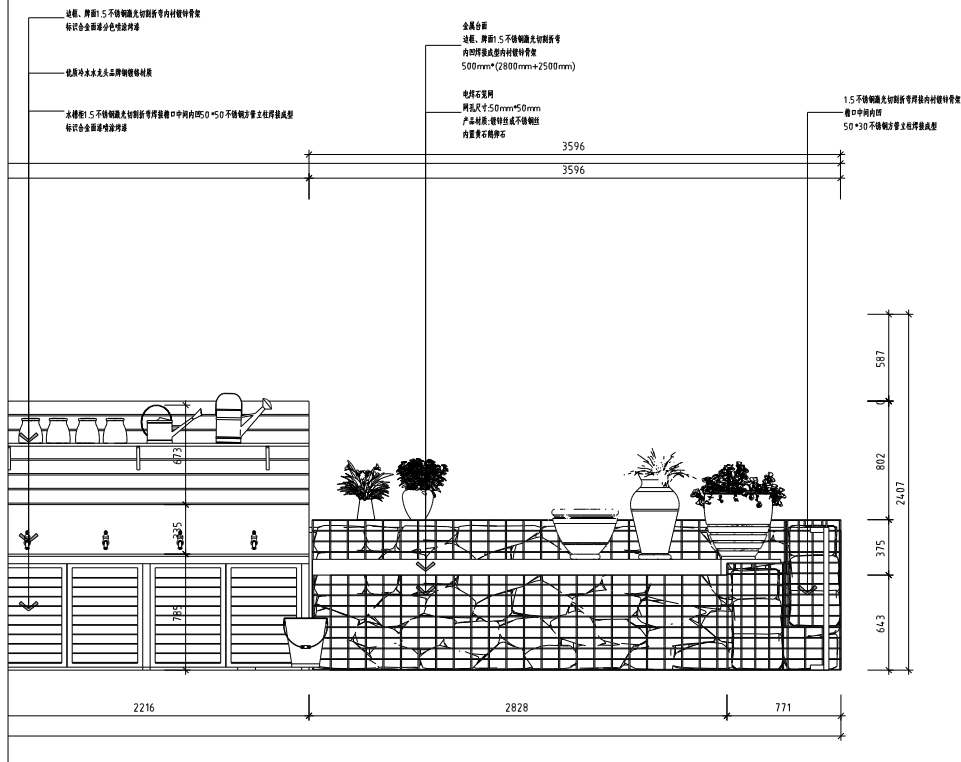

2. 施工过程中之设计须属公司所有, 其 本公司可予删减或不予采用。 3. 施工单位须于施工前进行详细检查定 明图样上之尺寸与标注尺寸是否有误差。 4. 图样与施工规格须符合政府规范, 并须 于施工前尽快通知本公司有关部门, 至同一 份图样后其须符合由他之工程图样。 5. 所有相关图样及工程图样均属 公司所有, 予工程竣工后须归还 公司保管。 6. 任何工程上之增减或变更项目由 甲方书面承认方可进行修改。 7. 如上图所示之项目与清单价格所列 均项目不符时, 以清单价格或图样为 据。 8. 不得量度图样。	全权代理
---	-------------

PROJECT (工事名称)	
DRAWING NO.(図号)	46

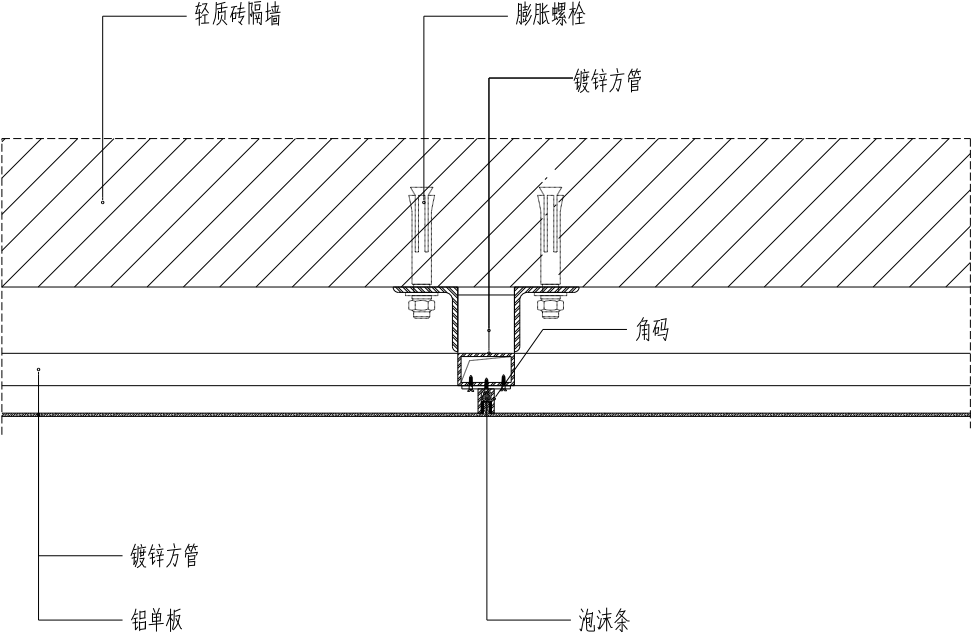

铝 板 挂 墙 节 点 图

REVISIONS 变更记录		
NO. 编号	DATE 日期	REMARKS 备注

注意事项

PROJECT (工程名称)	
TITLE (图样名称)	
铝板挂墙节点图	
DESIGNED BY (设计)	
CHECKED BY (审核)	
DRAWN BY (绘图)	
JOB NO. (设计编号)	
SCALE (比例)	
DATE (日期)	
DRAWING NO. (图号)	47