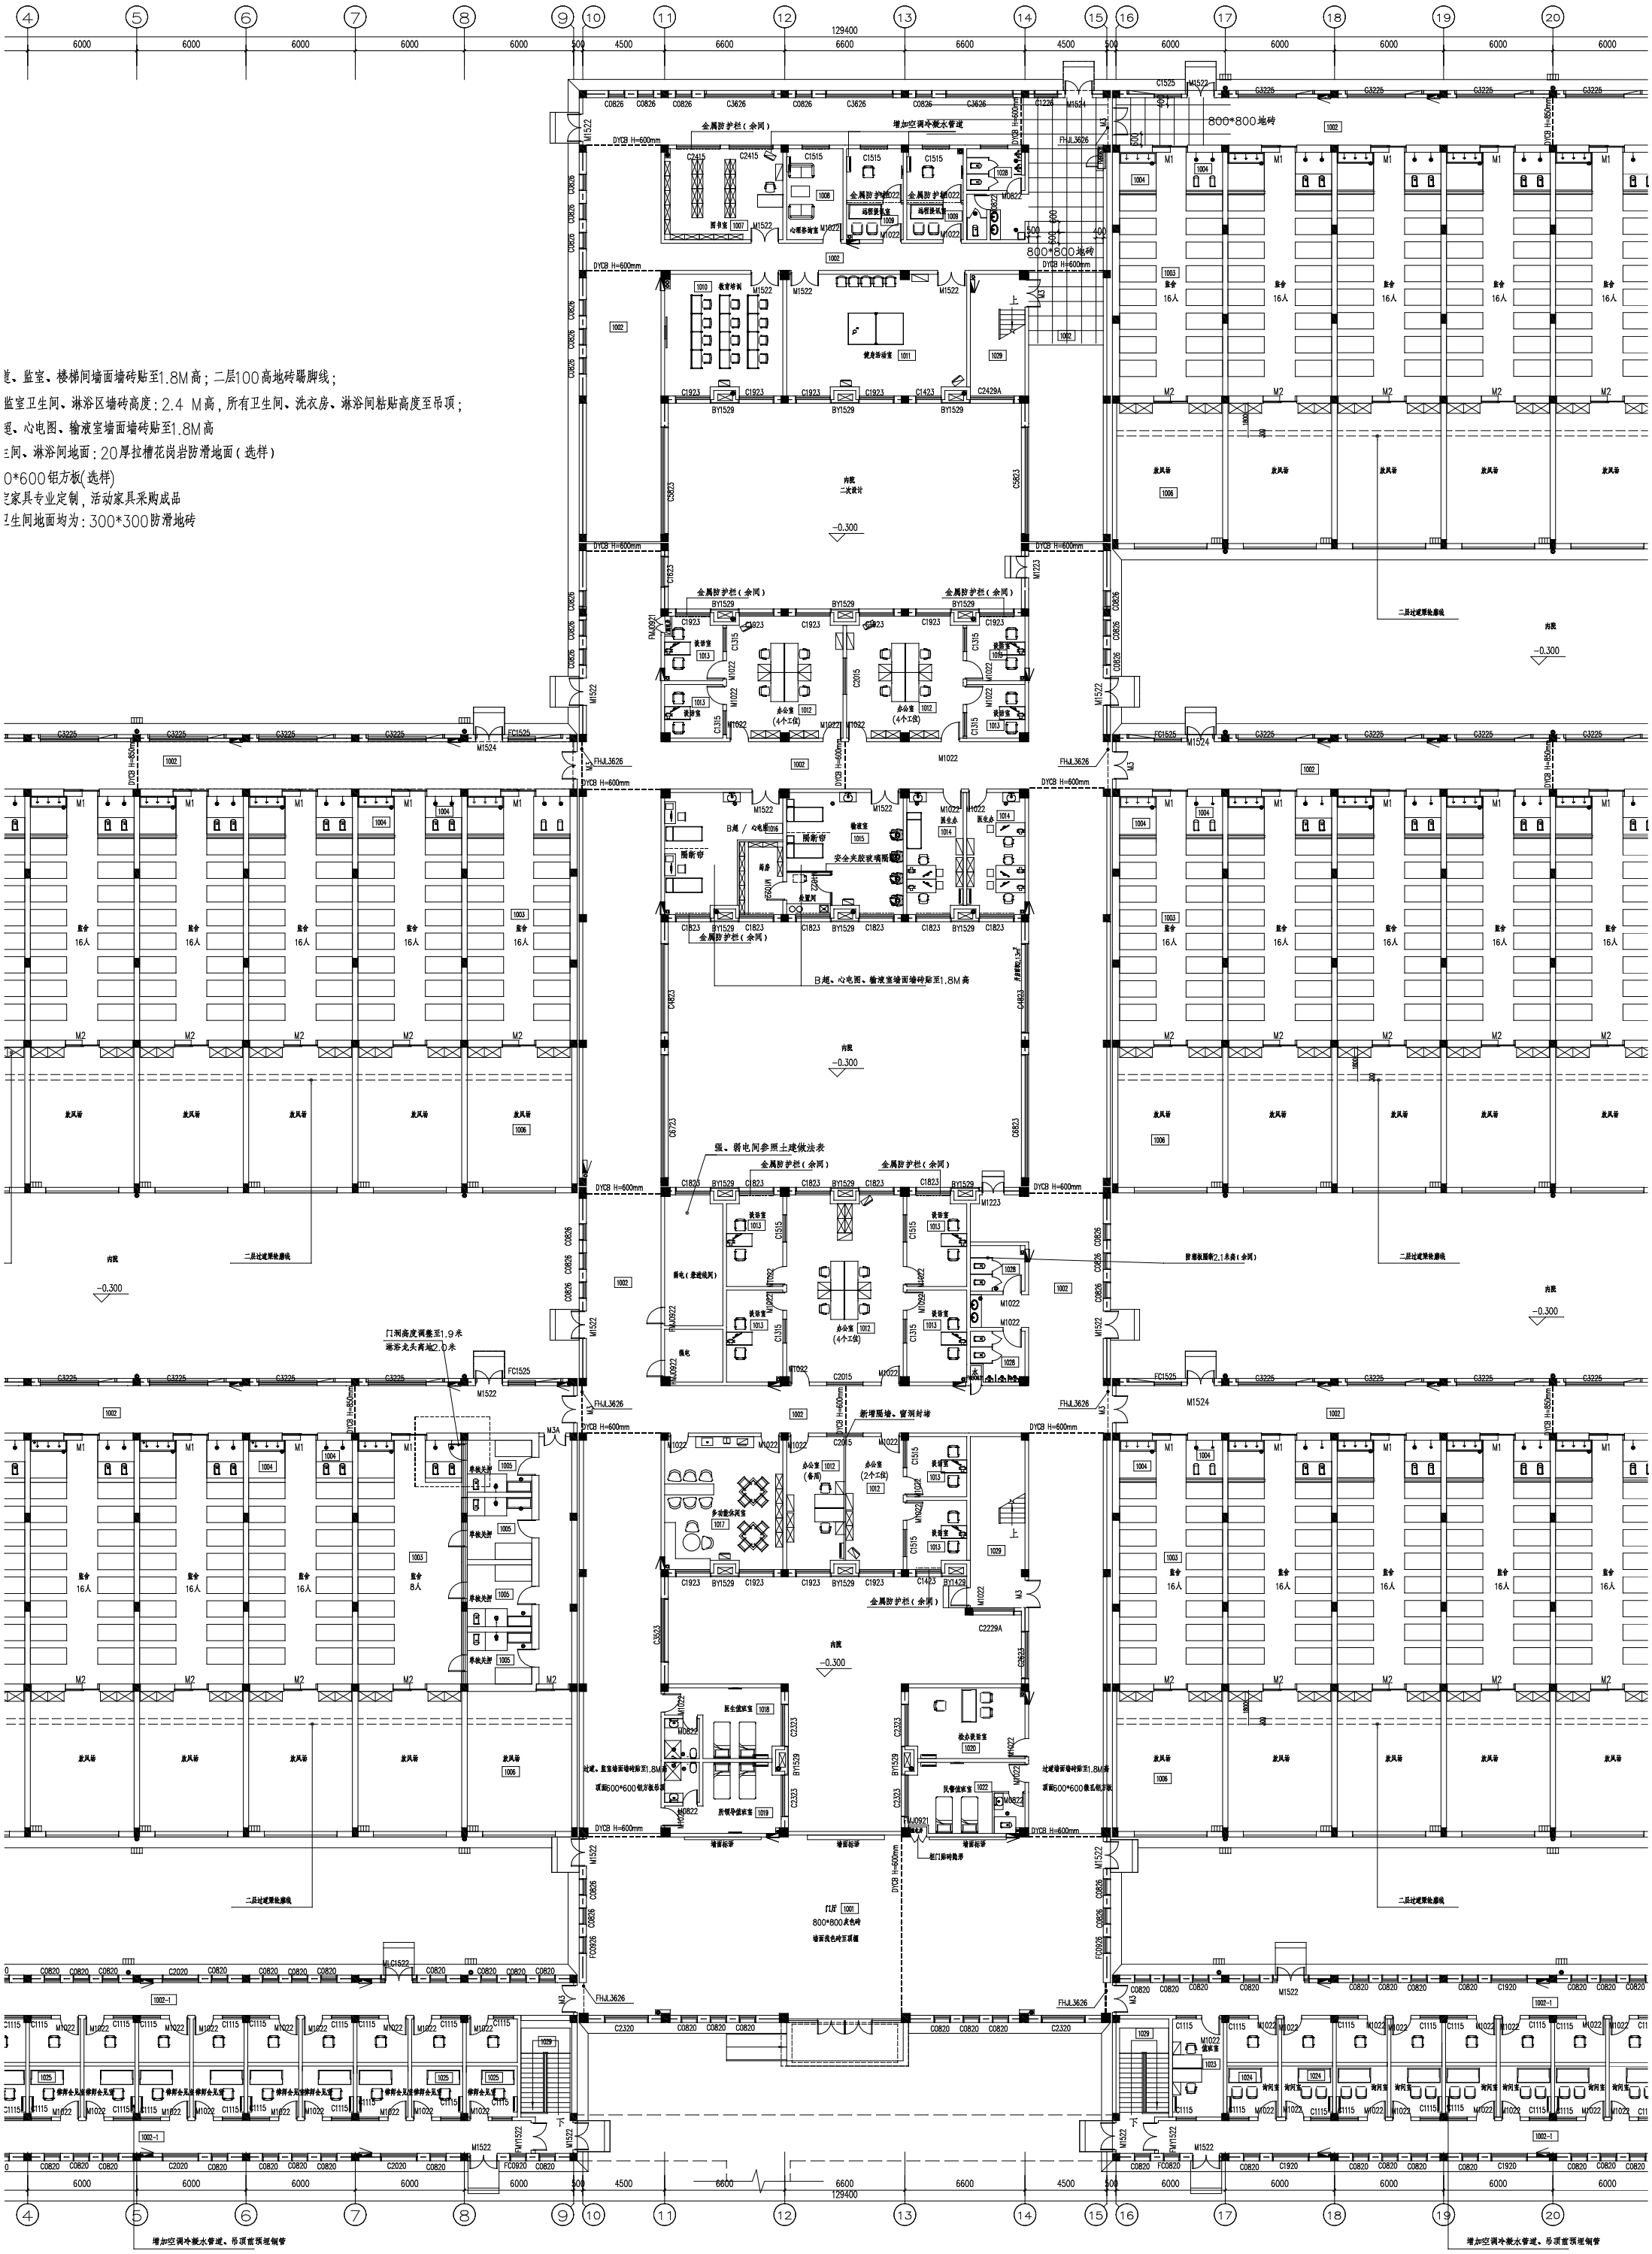道、监室、楼梯间墙面墙砖贴至1.8M高；二层100高地砖踢脚线；
监室卫生间、淋浴区墙砖高度：2.4 M高，所有卫生间、洗衣房、淋浴间粘贴高度至吊顶；
理、心电图、输液室墙面墙砖贴至1.8M高
生间、淋浴间地面：20厚拉槽花岗岩防滑地面（选样）
0*600铝方板(选样)
室家具专业定制，活动家具采购成品
卫生间地面均为：300*300防滑地砖